


G1	voorgevel
1:100	

G2	zijgevel links
1:100	

G3	achtergevel
1:100	



0.	begane grond (5)
1:100	

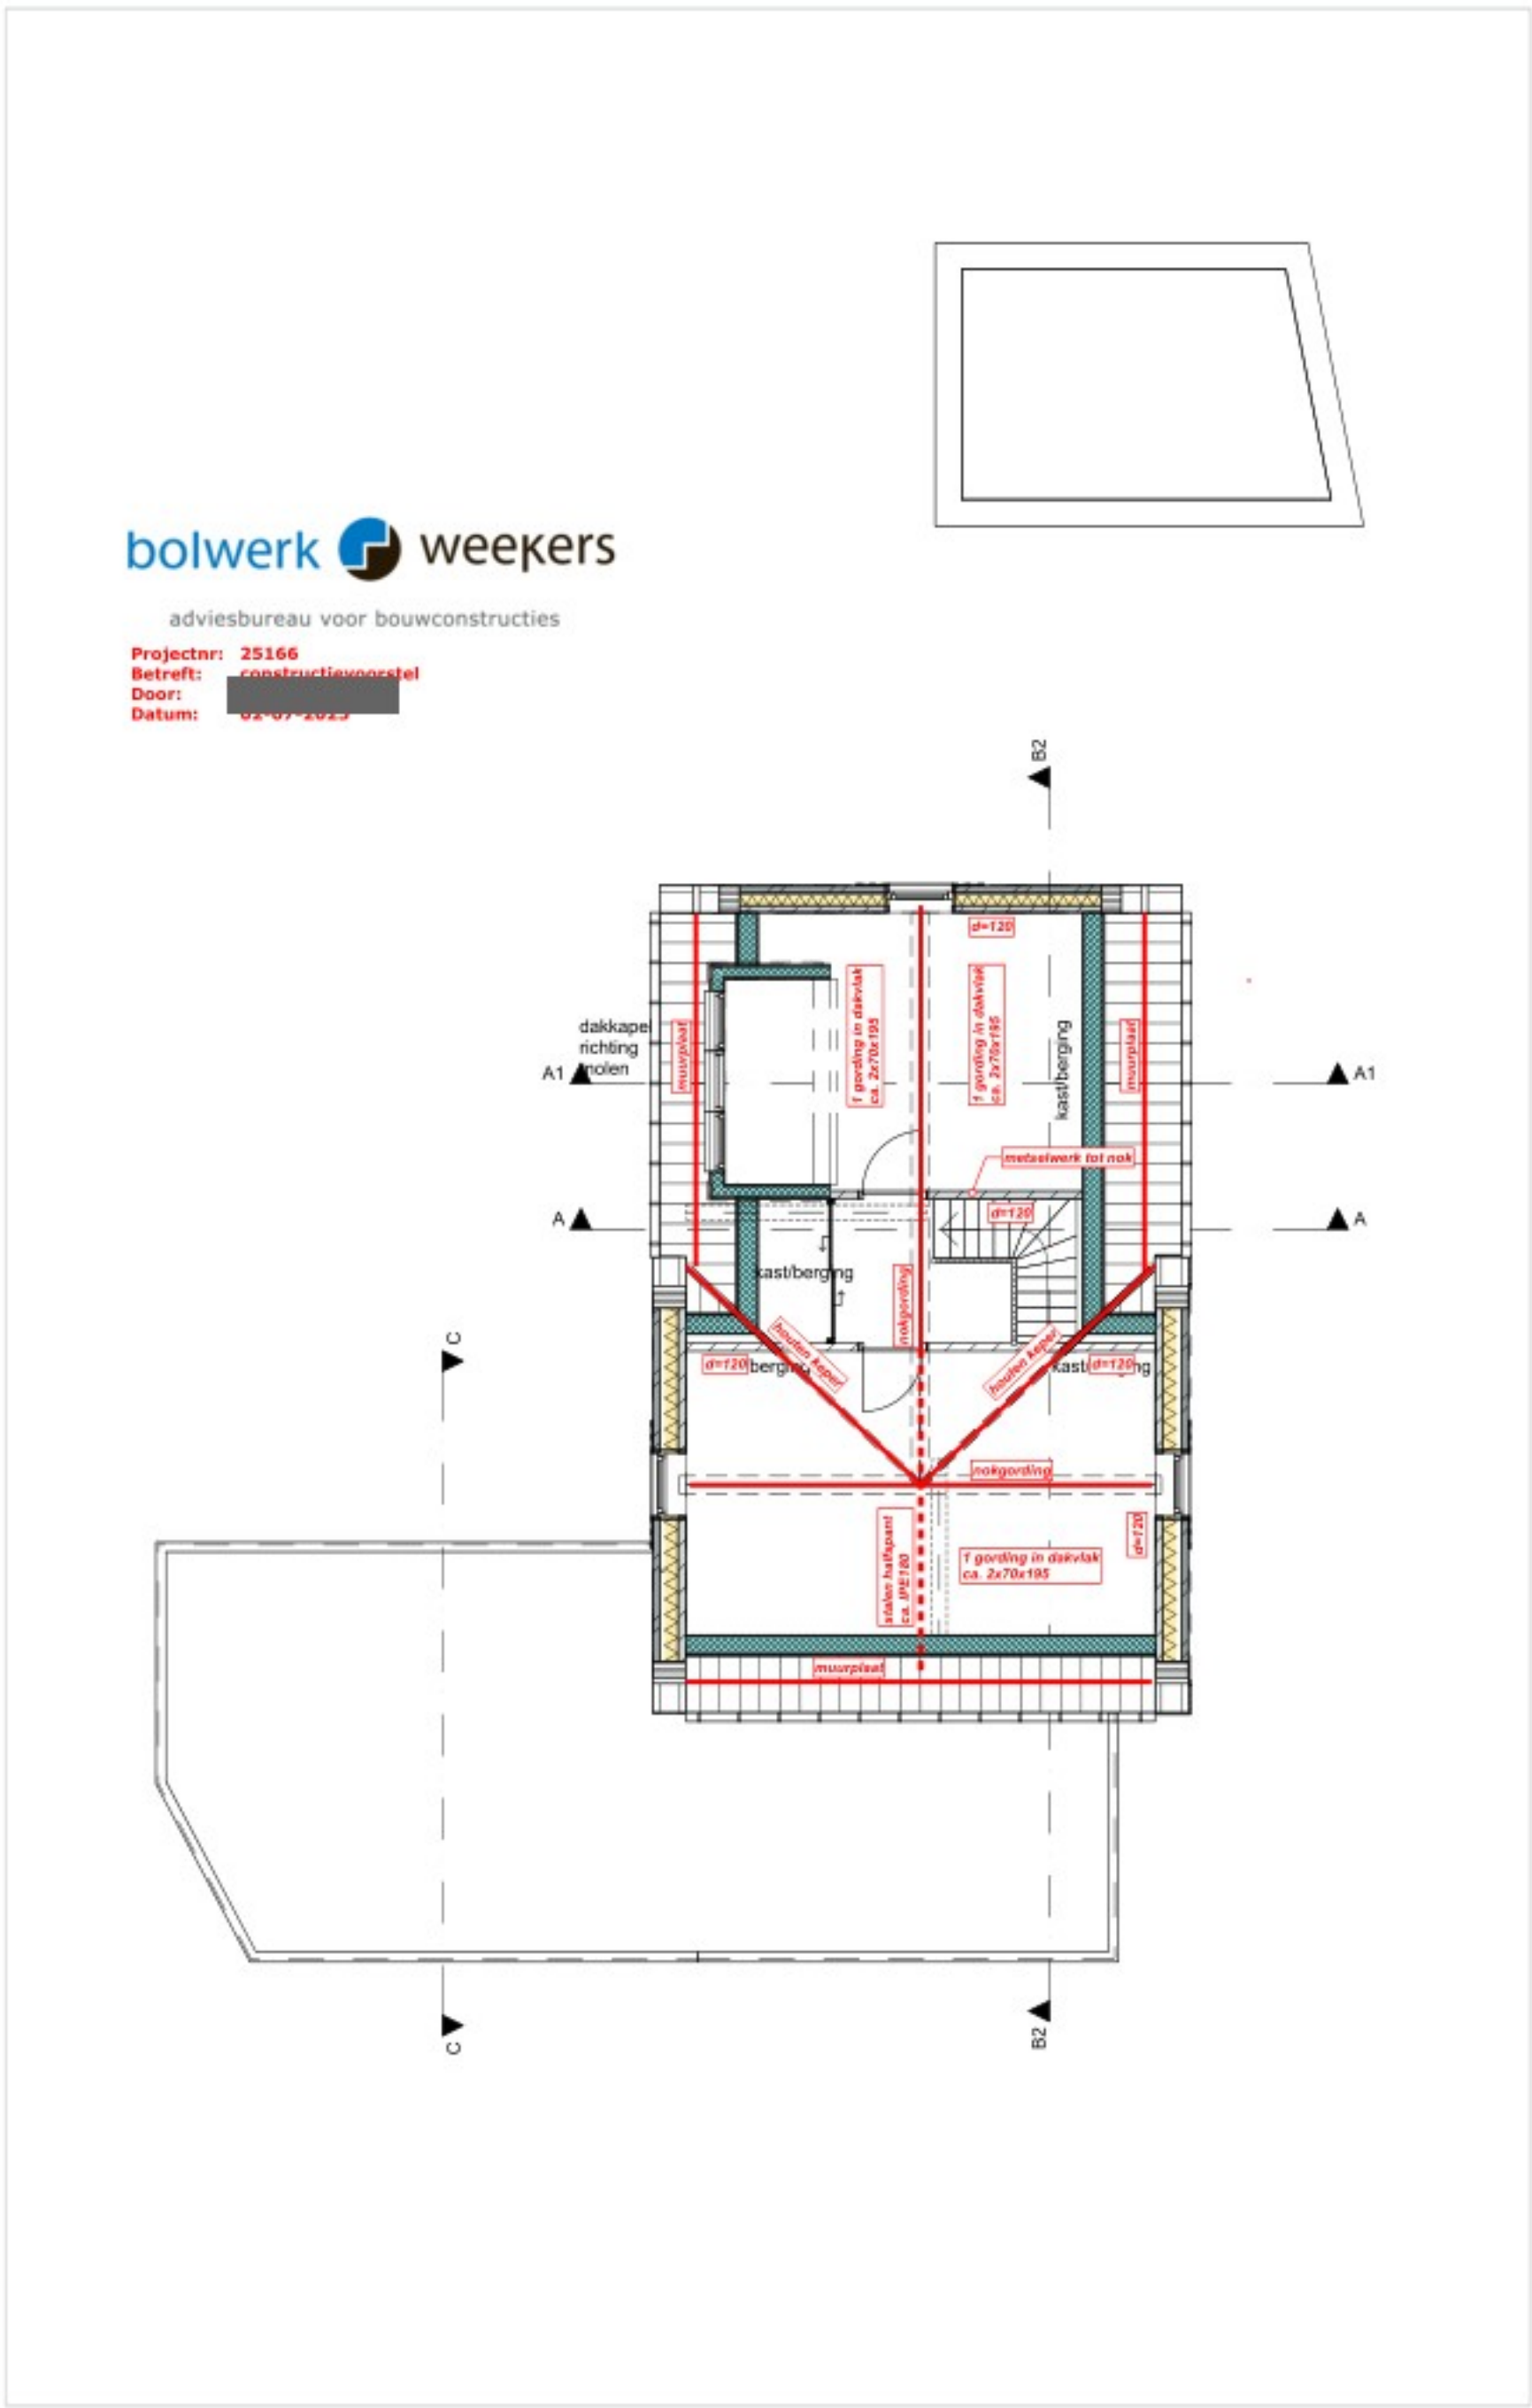

1.	1e verdieping
1:100	



Materialen en stijl afgestemd op omgeving. Dorps karakter is h



Stedenbouwkundig eind van de straat met duidelijk geaccentue