




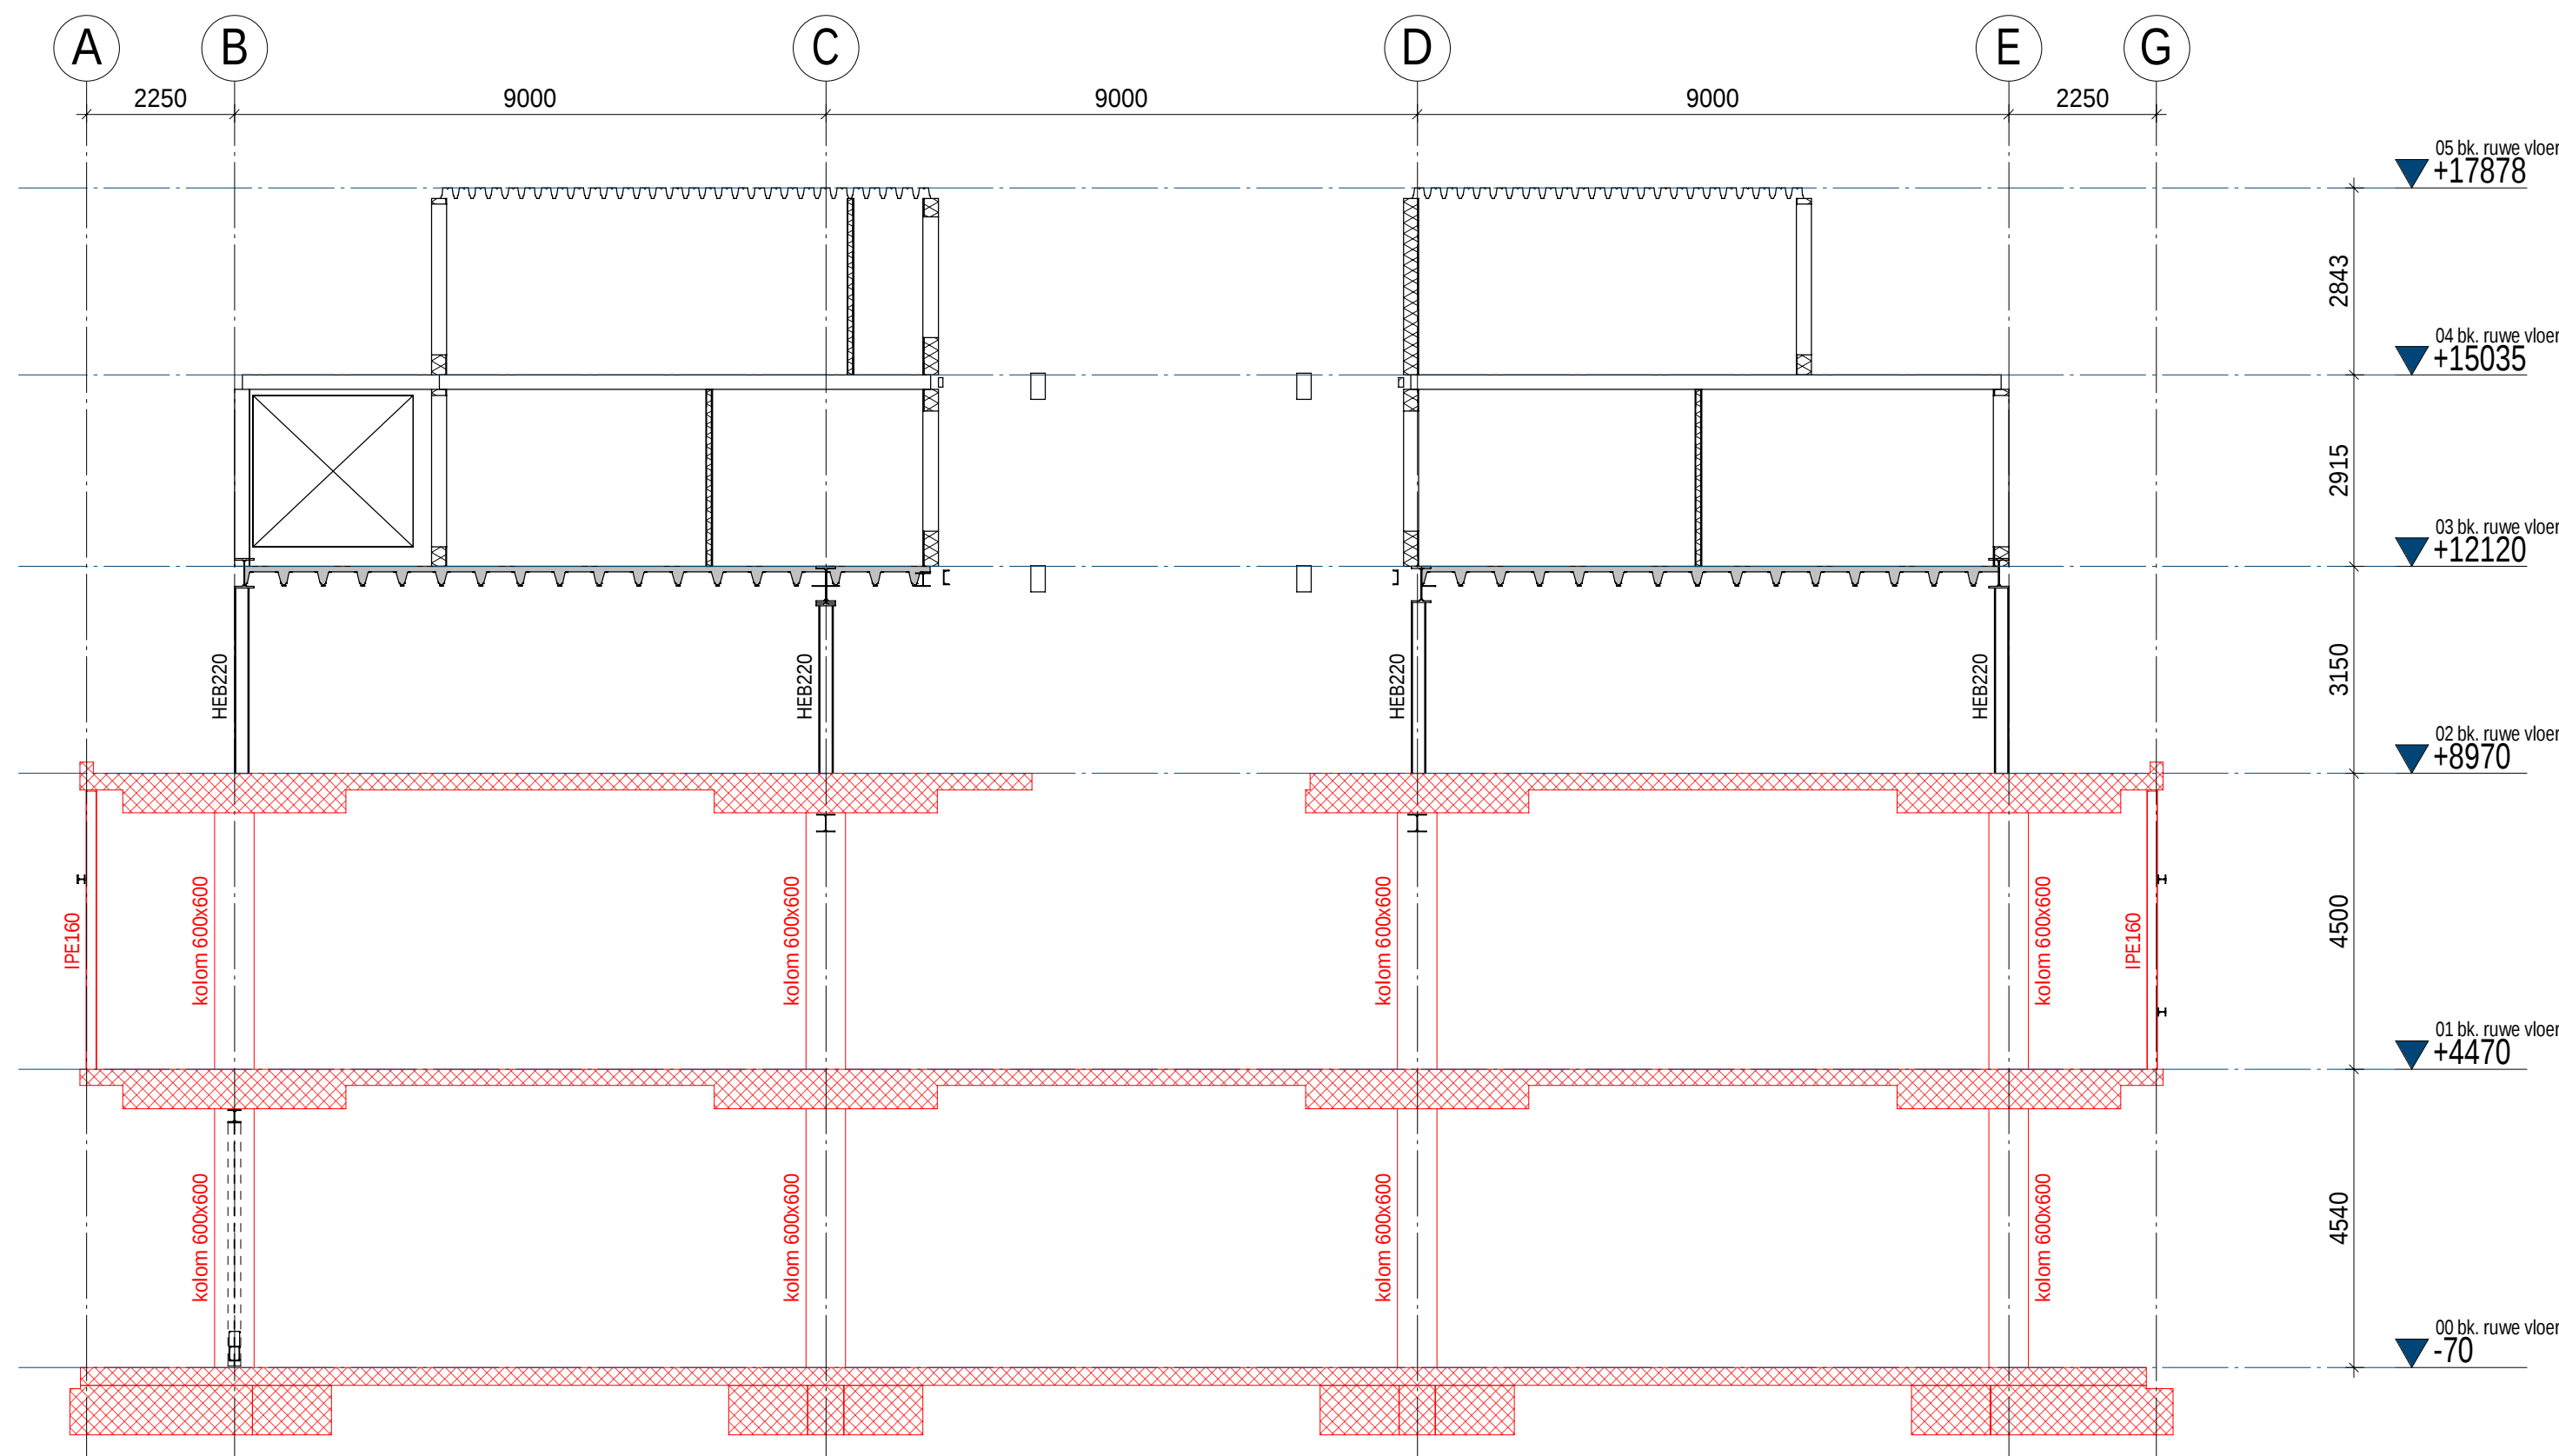

Aanzicht as 7
1 : 100

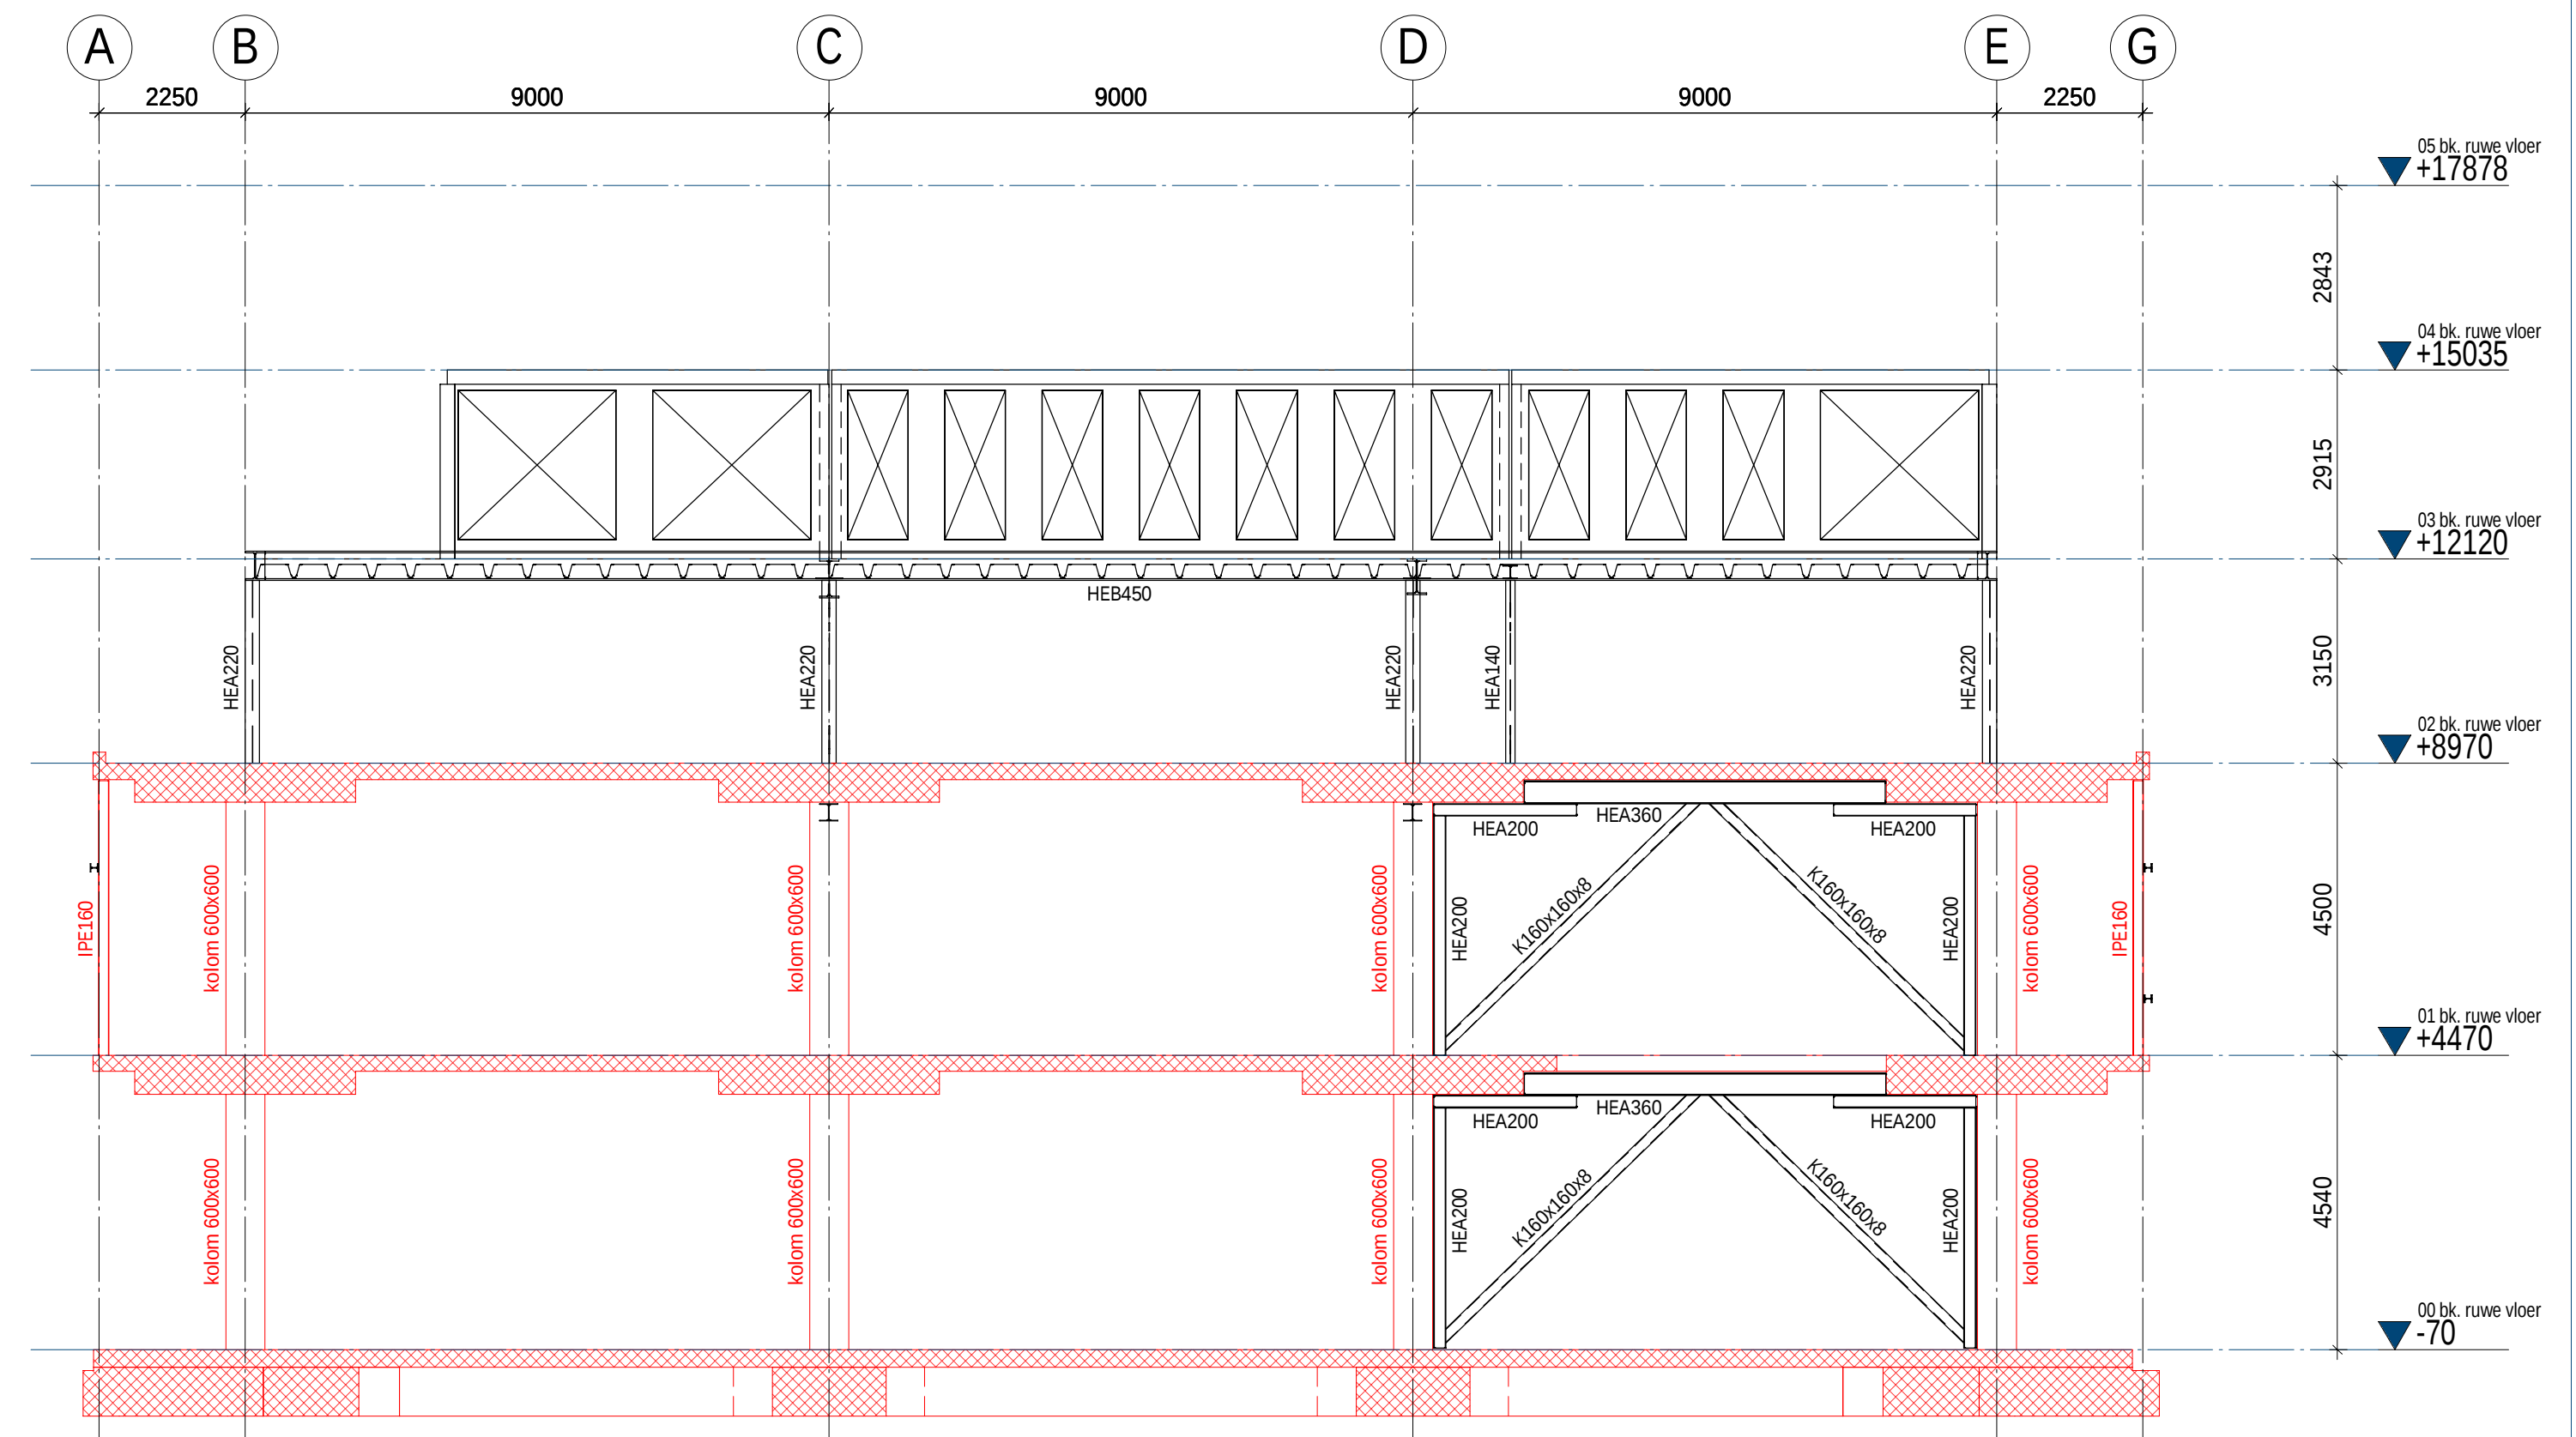

Aanzicht as 8
1 : 100

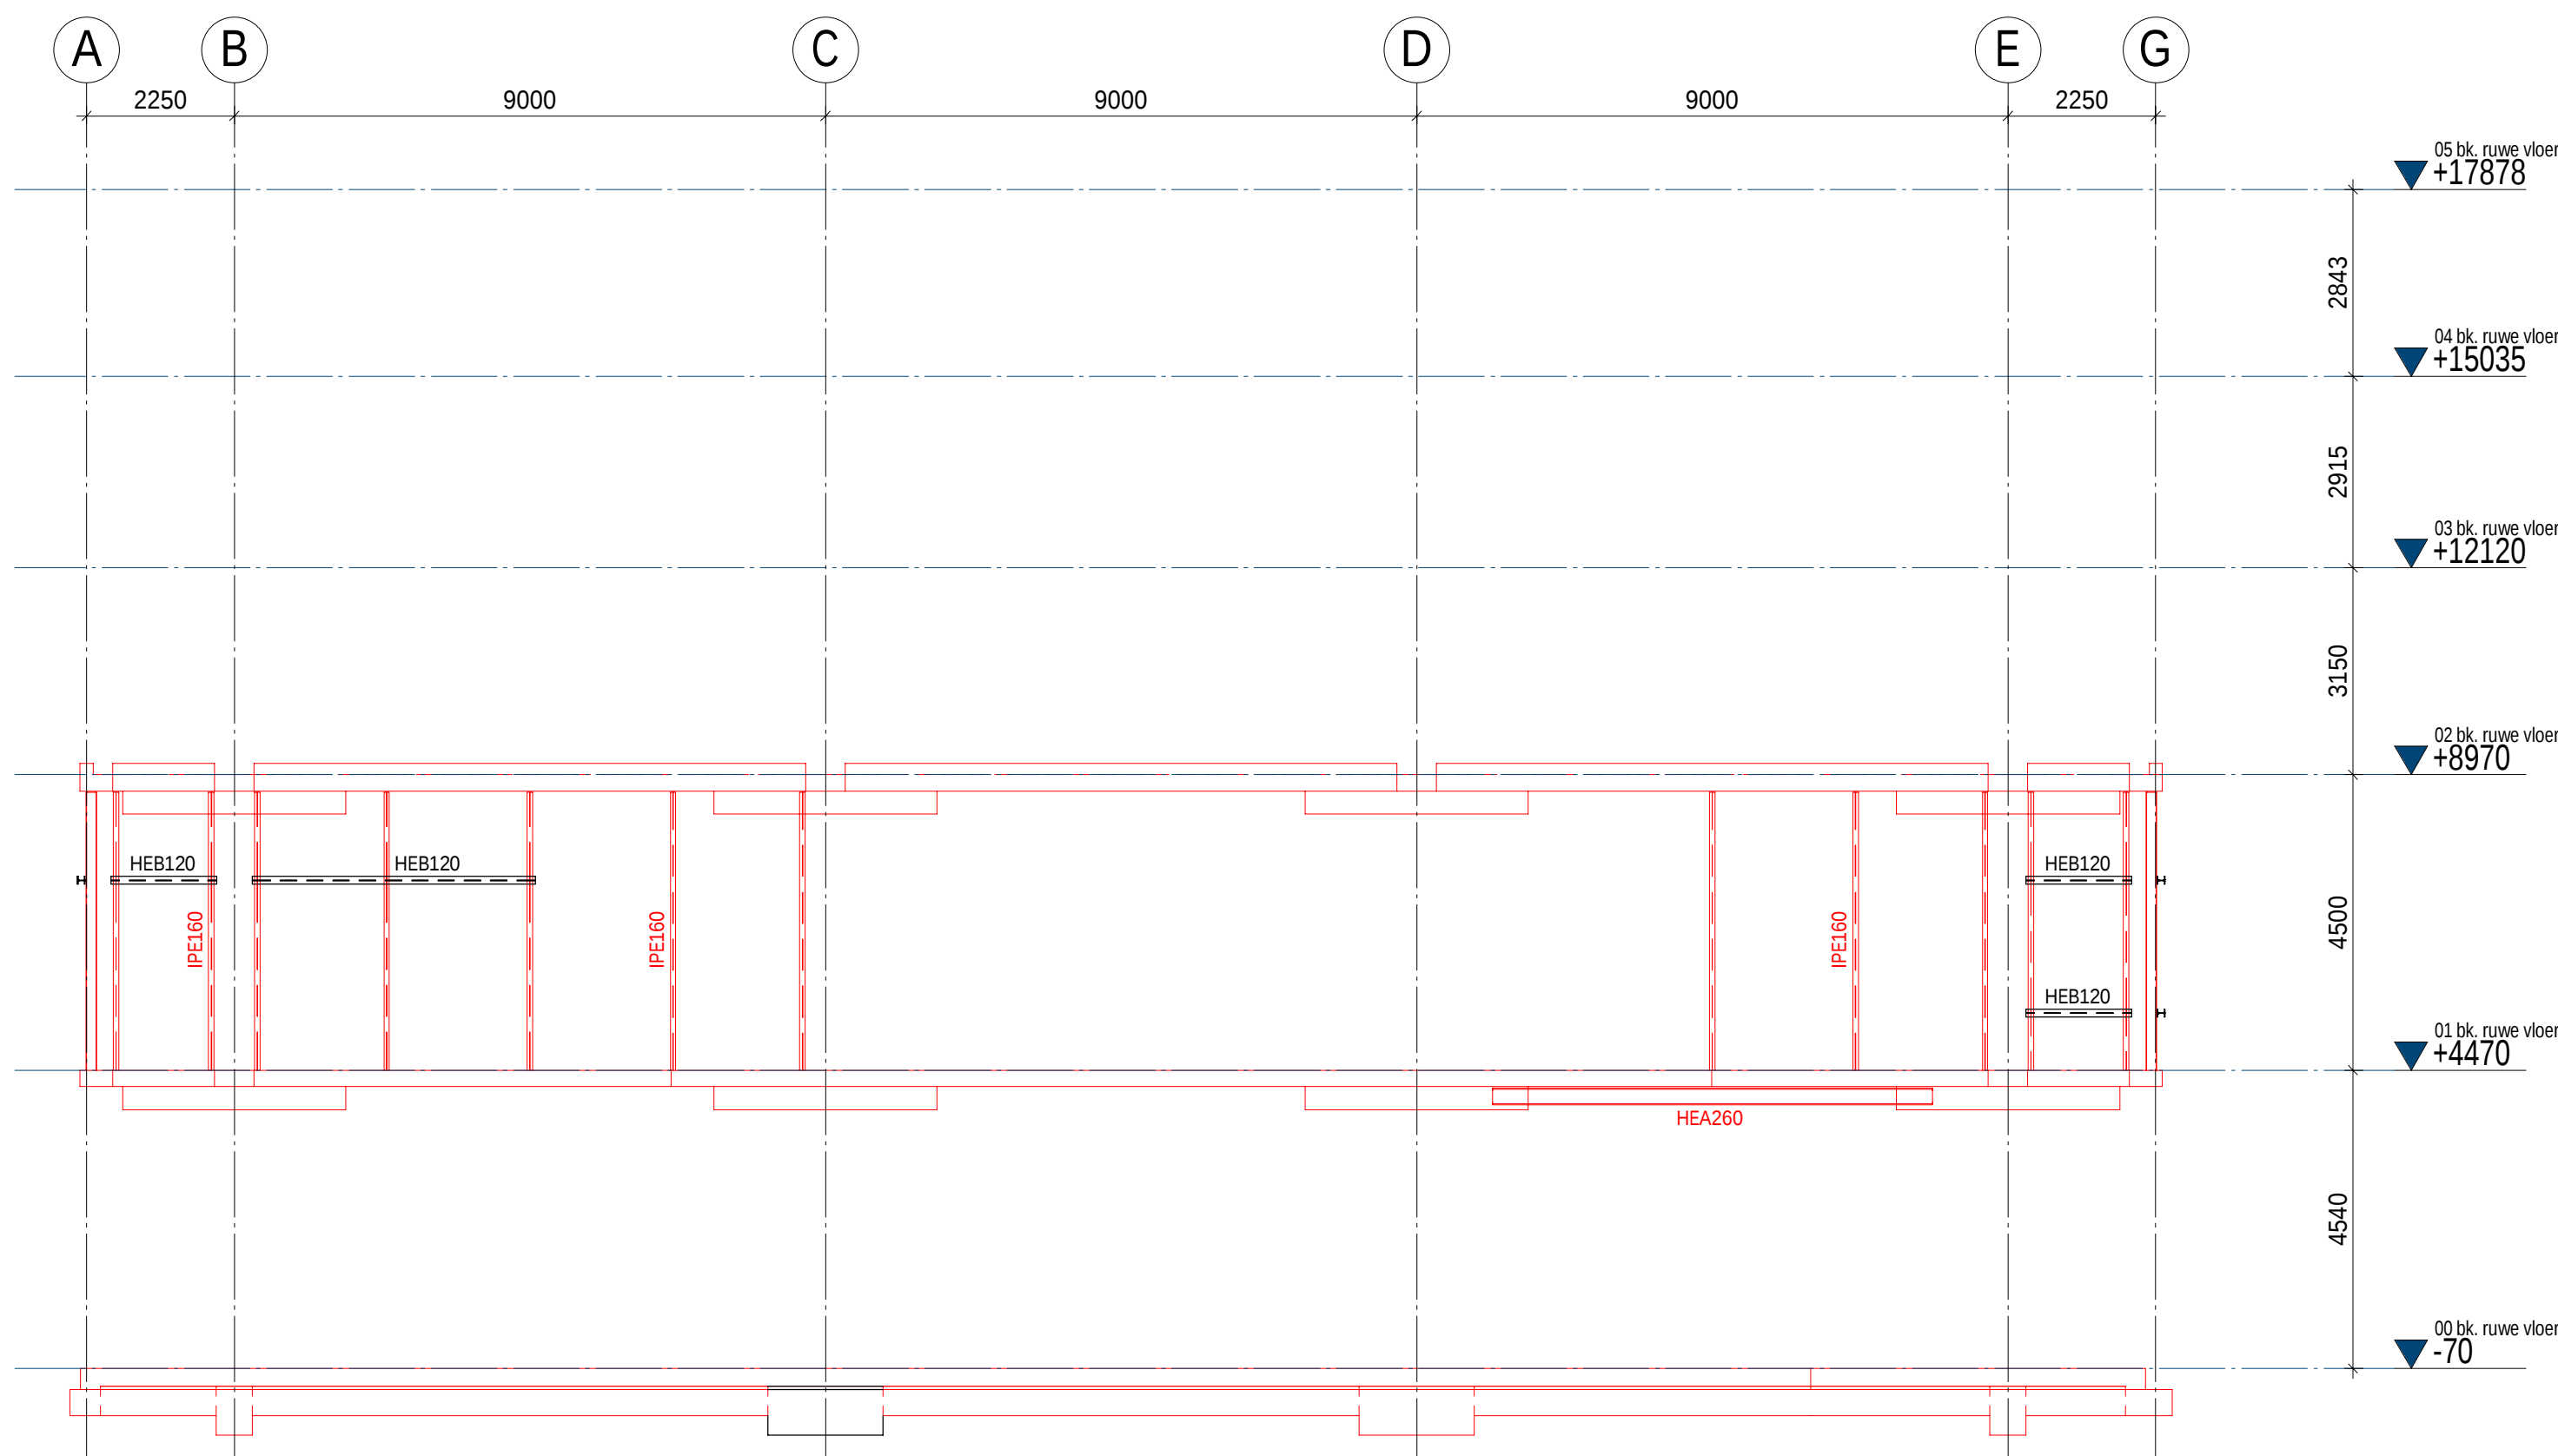

Aanzicht as 9
1 : 100

wijz.	datum	tekenaar	opmerking
datum	22-12-2021		status
			DEFINITIEF
			fase
			D-ONTWERP
opdrachtgever	Belegging CENA Zwolle C.V.		
architect	Tim Versteegh Architect - Zwolle		
constructeur		tekenaar	
projectnr.	20366	blad	DO-09
project	ZWOLLE -Herbestemming 'De Kwartiermaker'		
onderdeel	Constructieoverzicht Aanzicht as 7 t/m 9		
		schaal	1:100

Dokter van Wiechenweg 10
8025 BZ Zwolle
038-428 08 88
www.a-vs.nl