




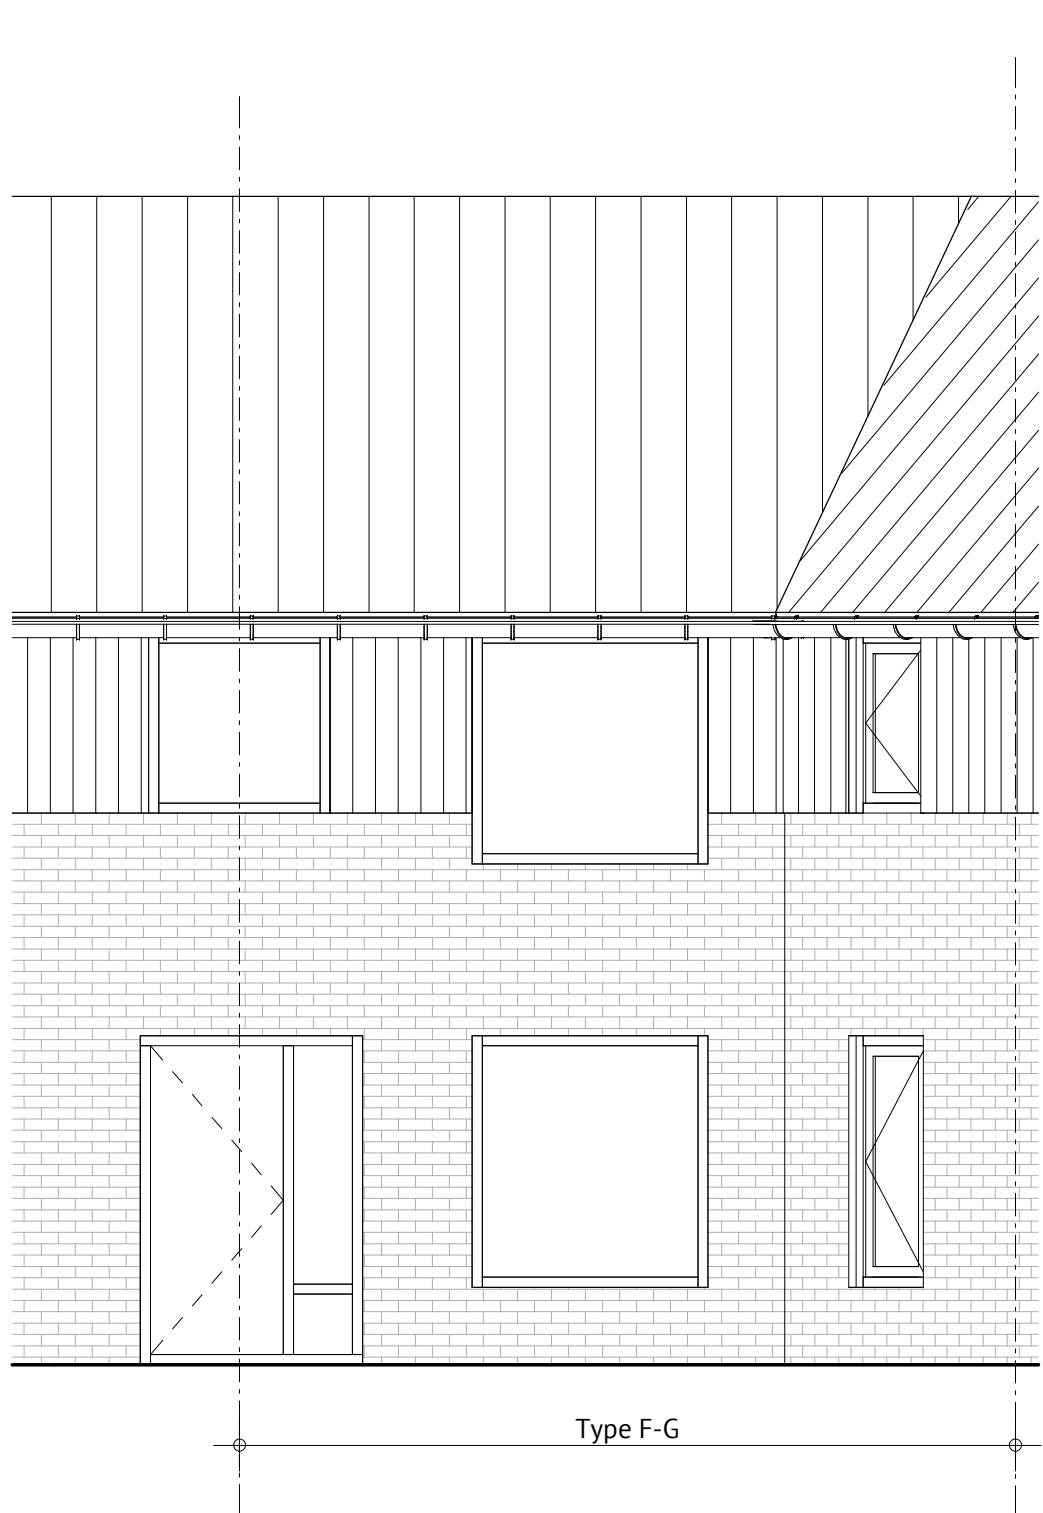


Bestaande voorgevel type F-G
1 : 50

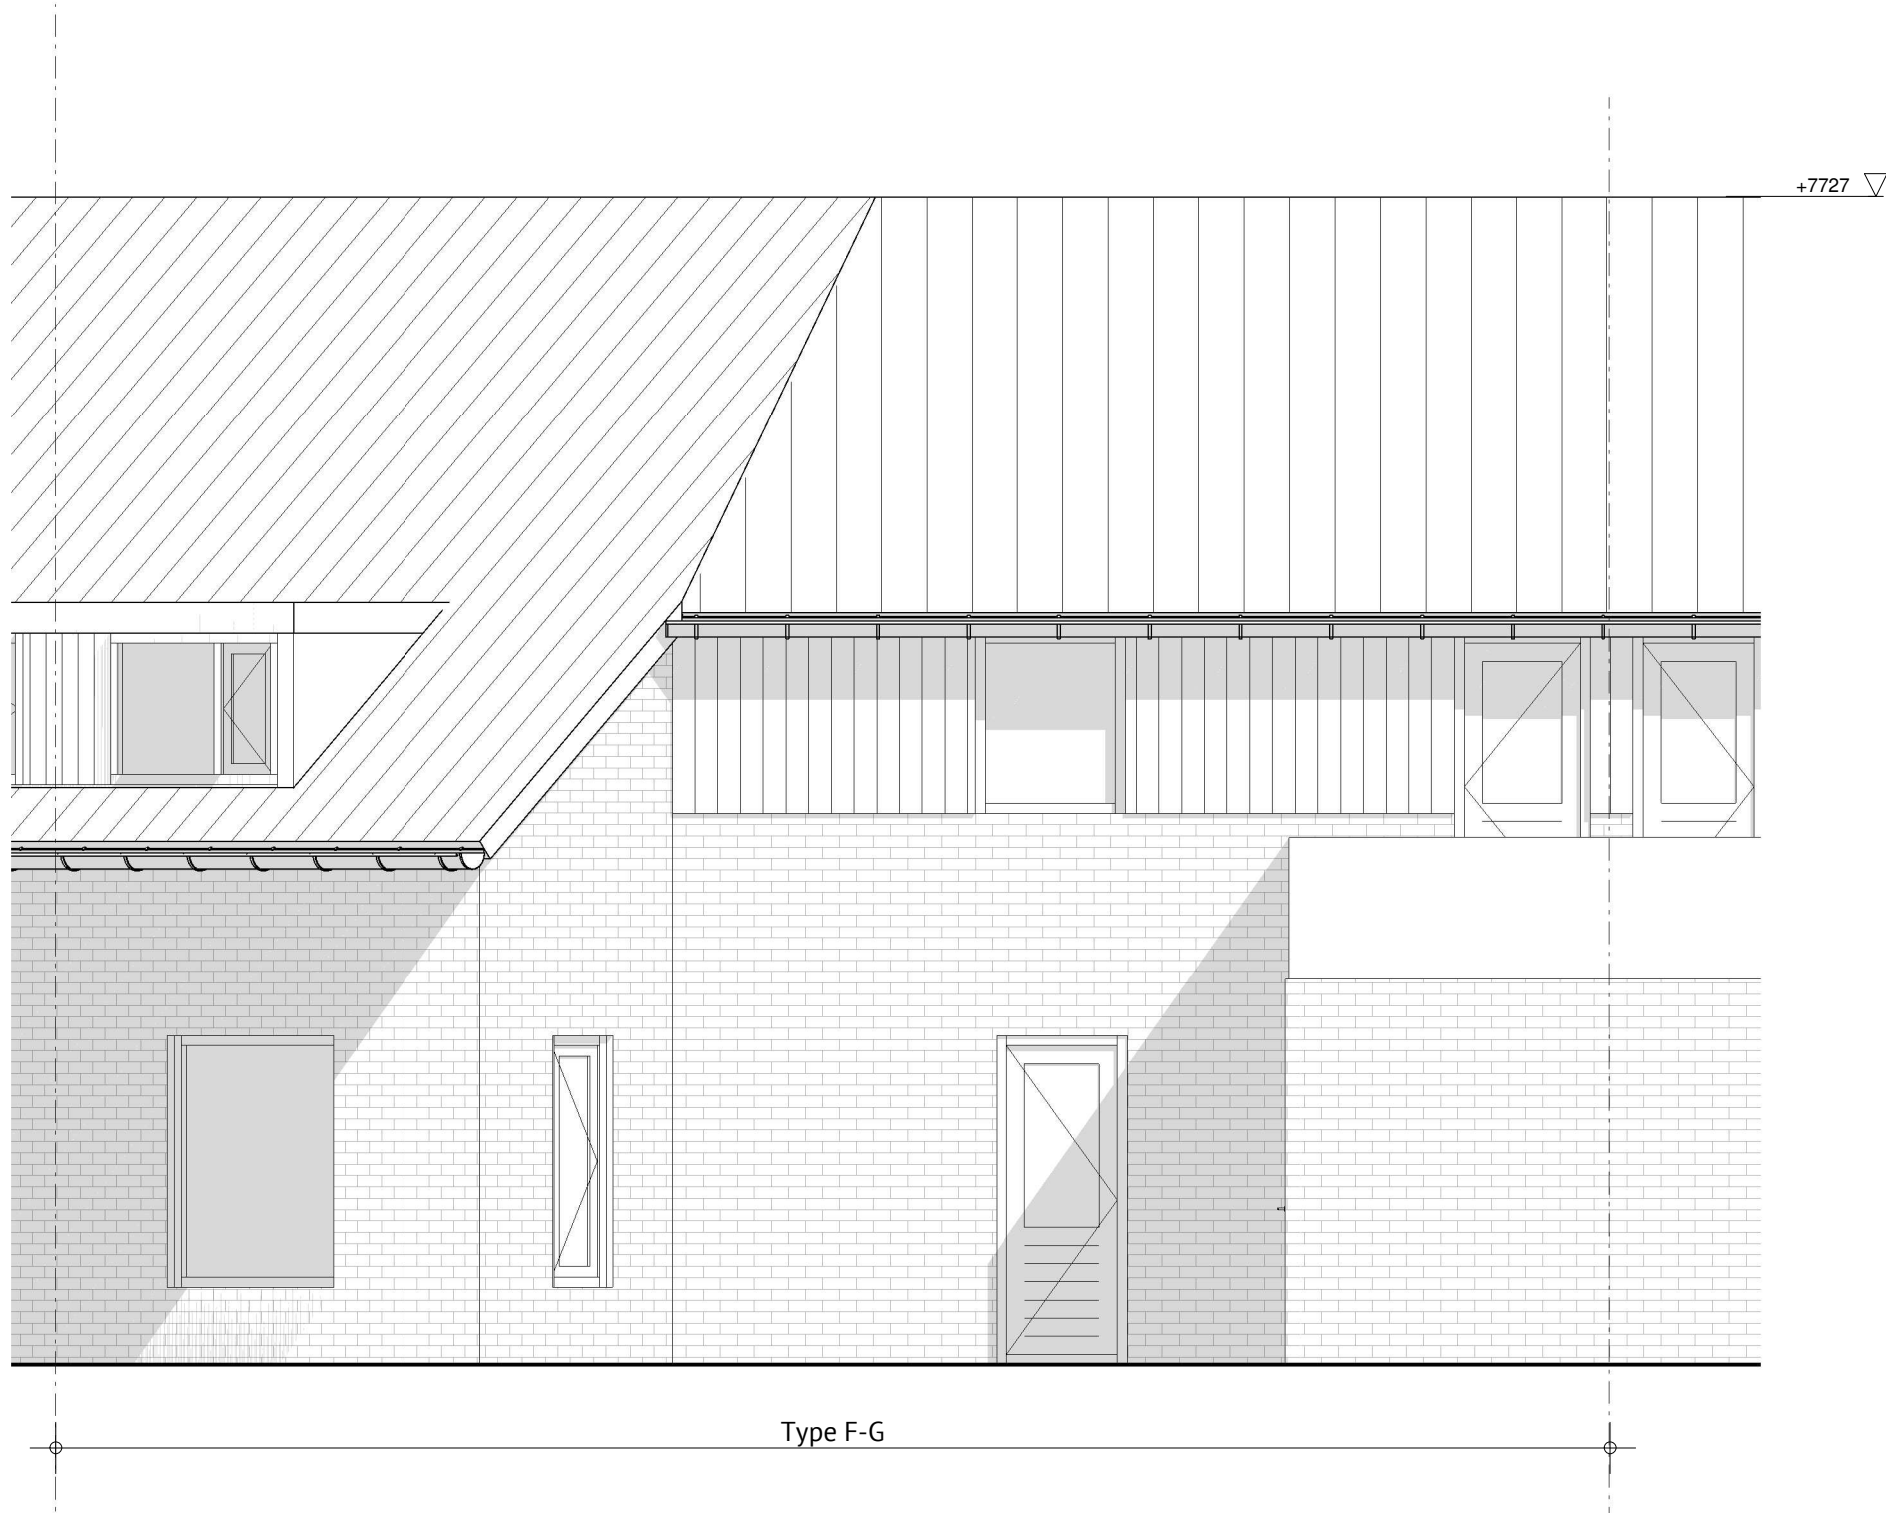


Bestaande achtergevel type F-G
1 : 50

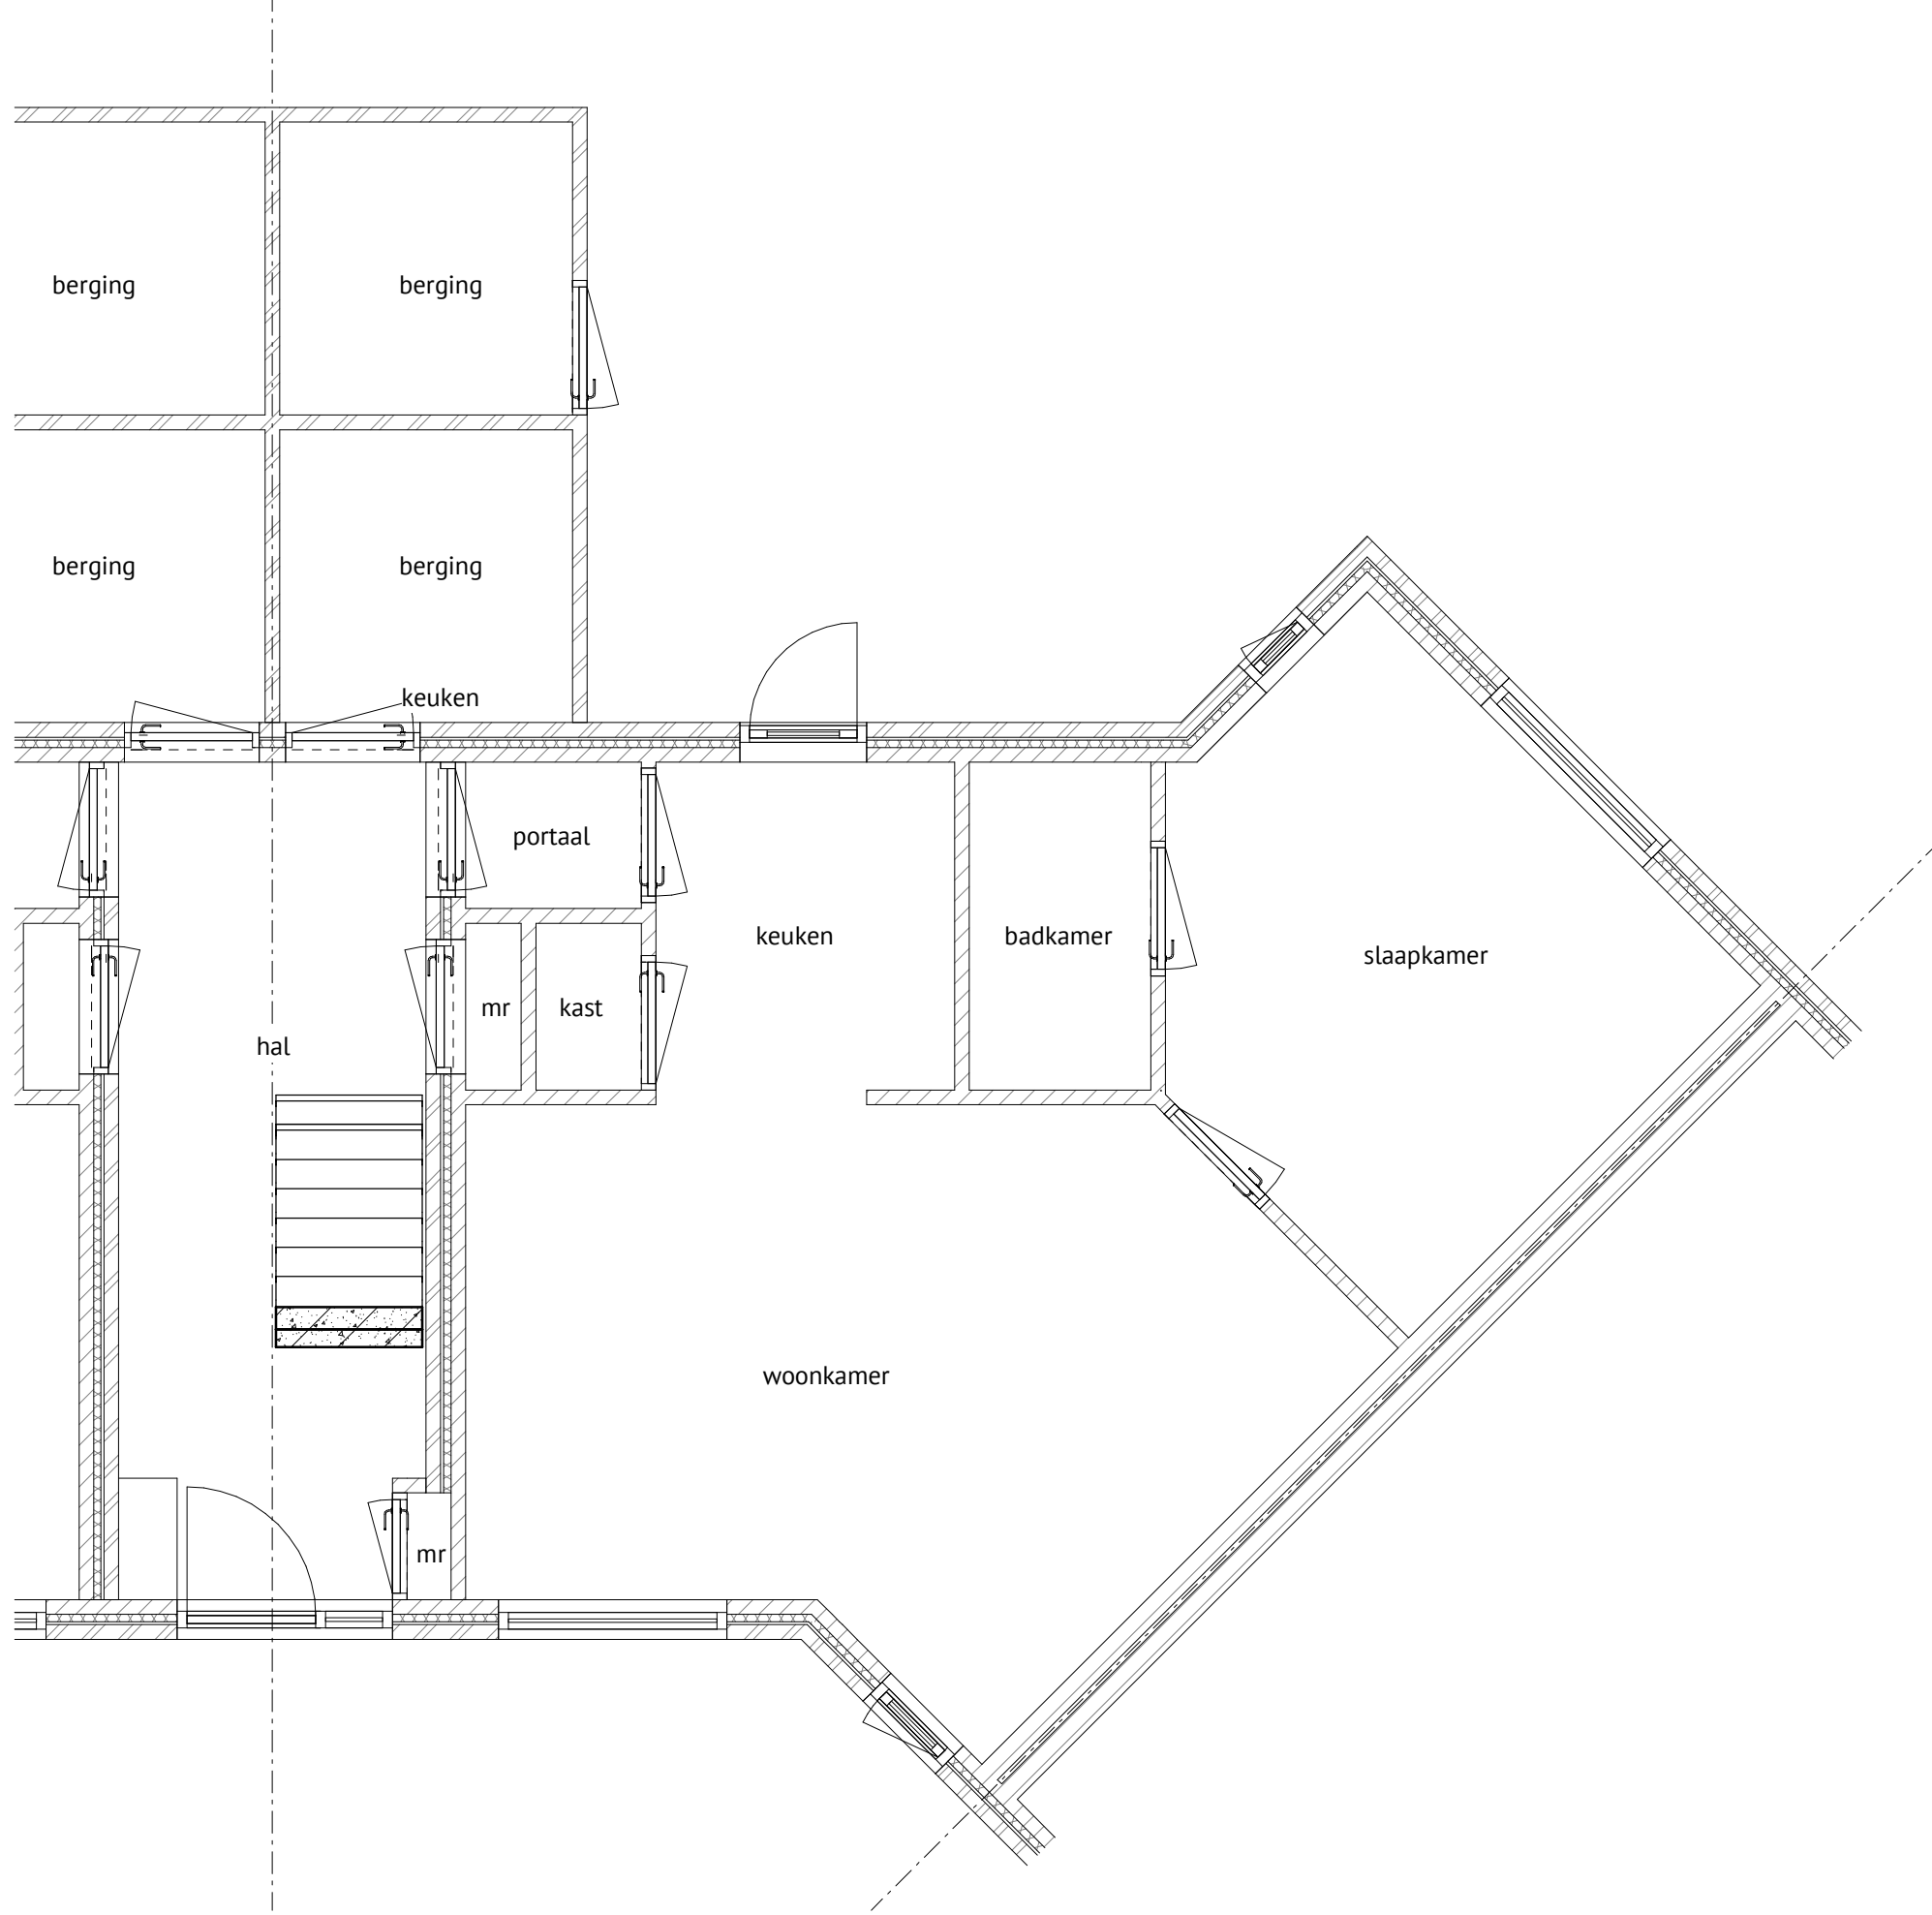


Brstaande begane grond type F-G
1 : 50

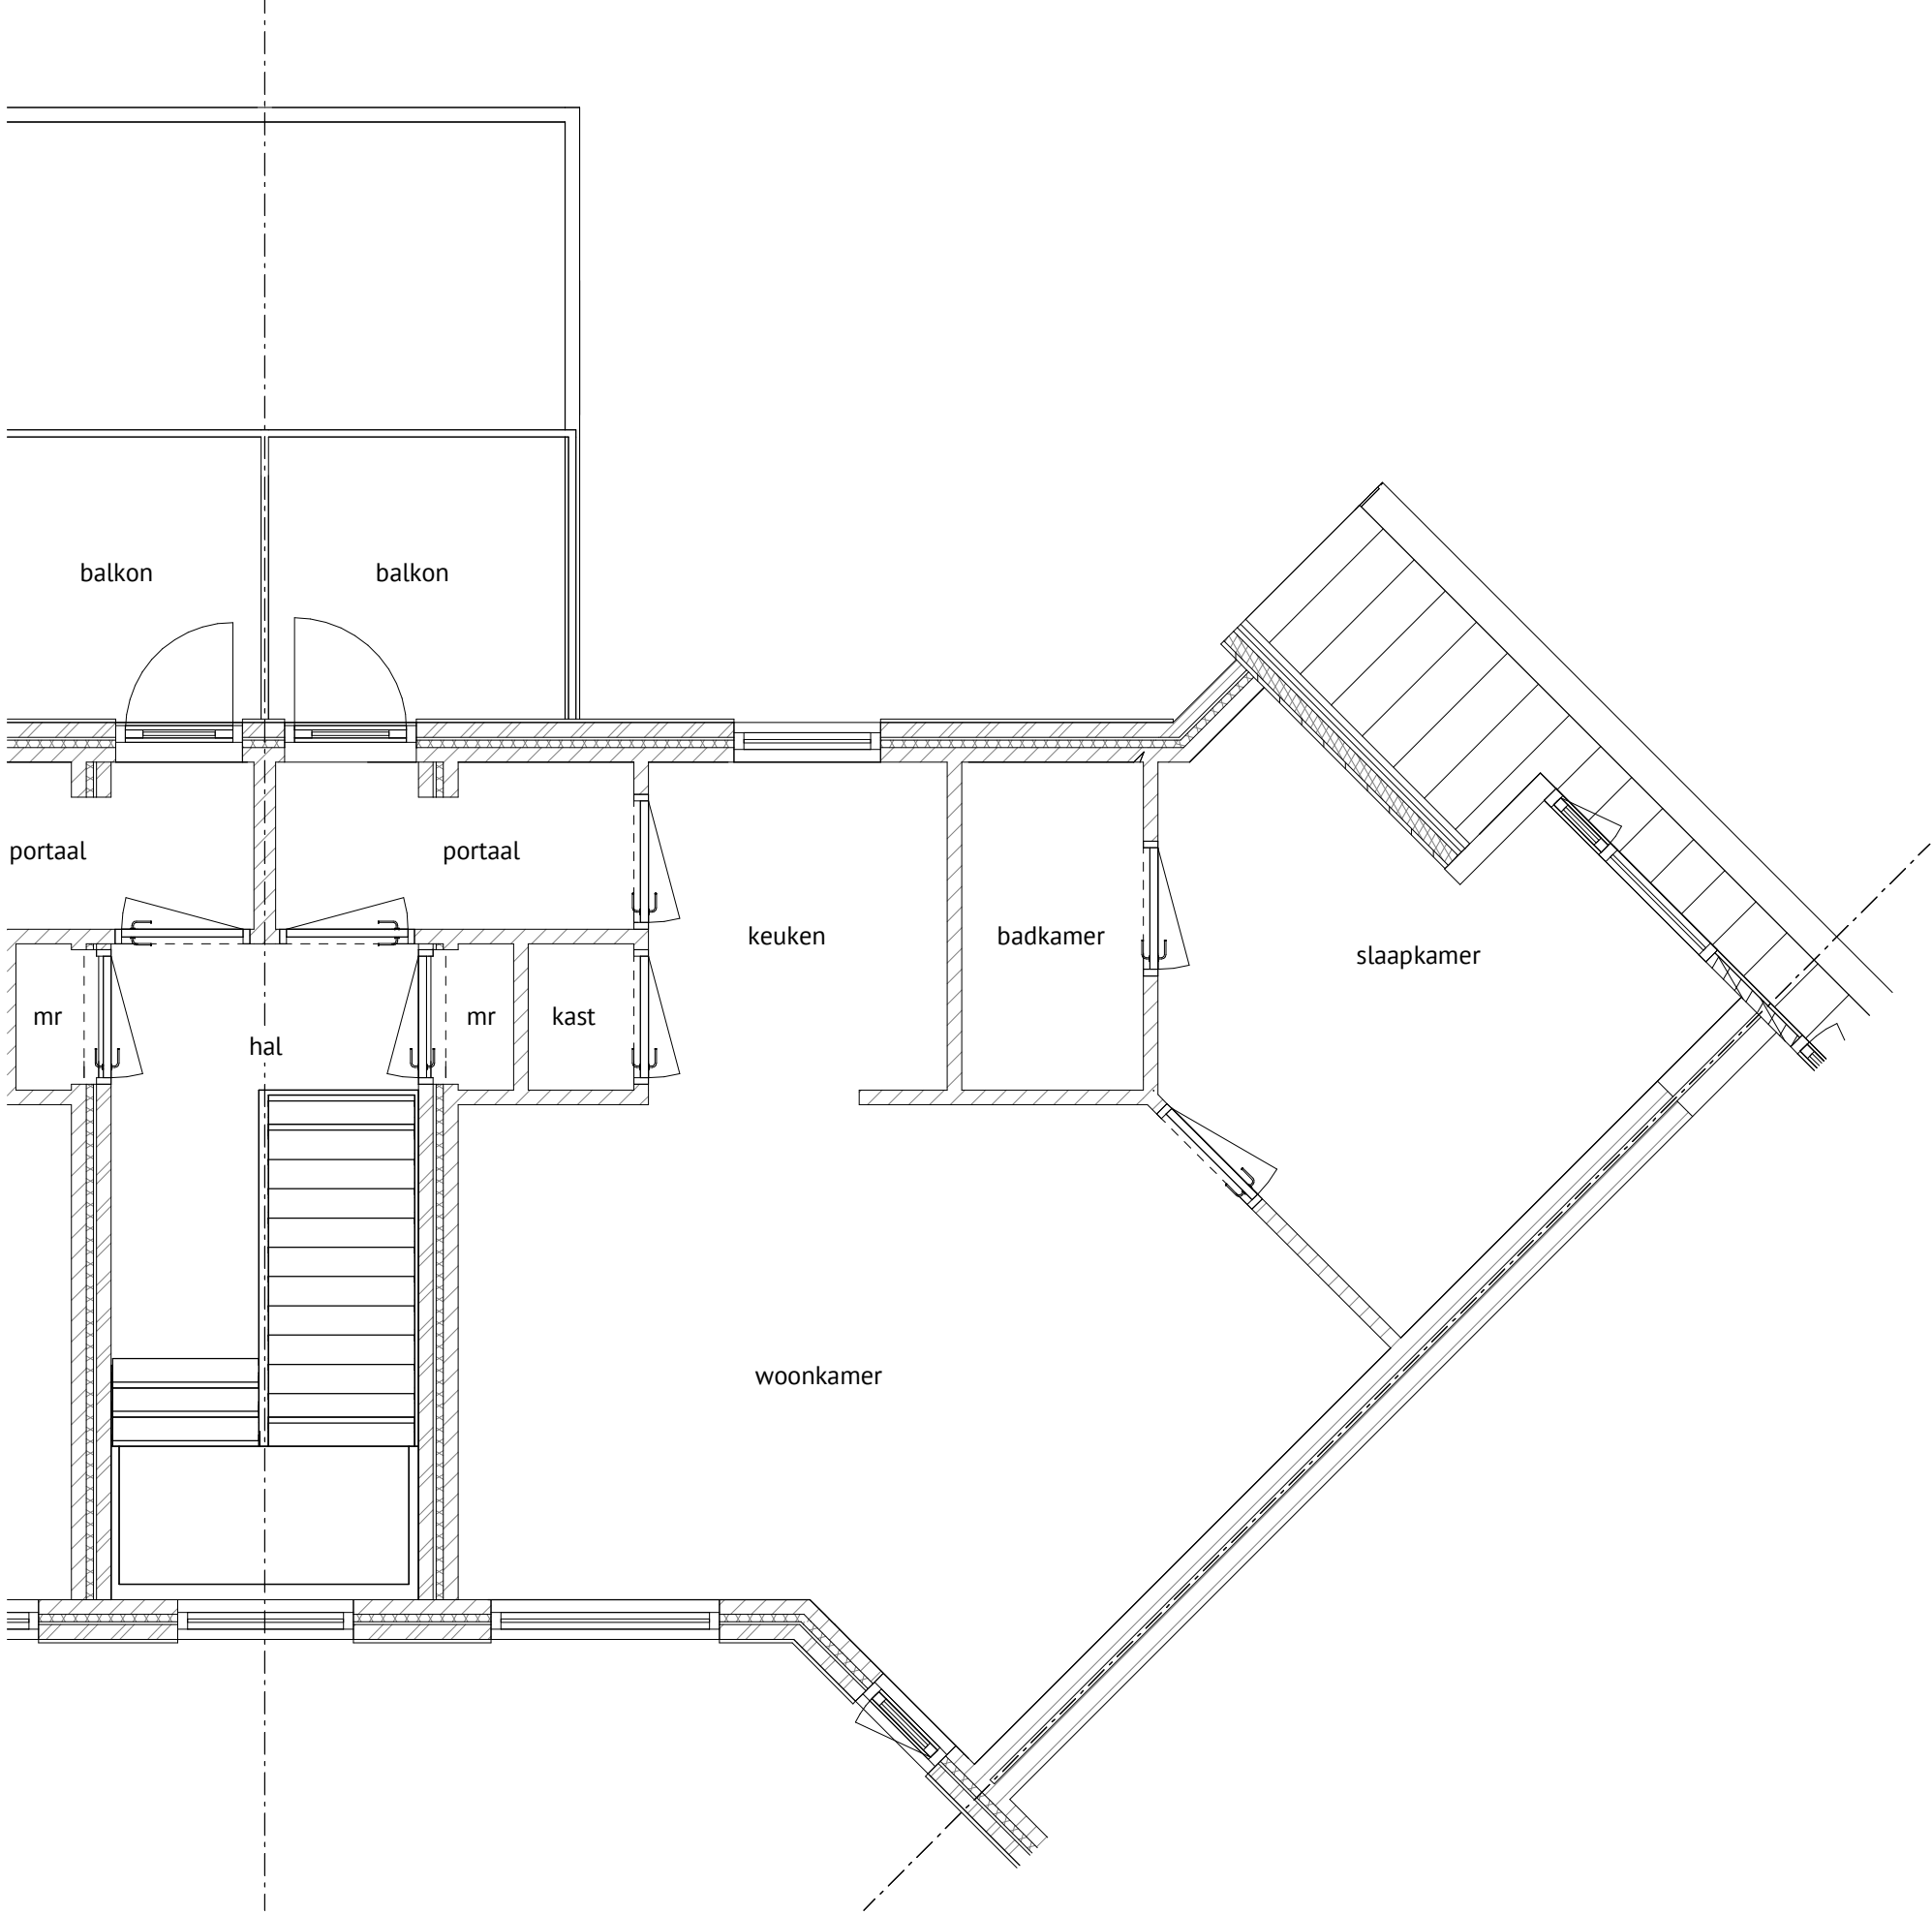


Bestaande 1ste verdieping type F-G
1 : 50

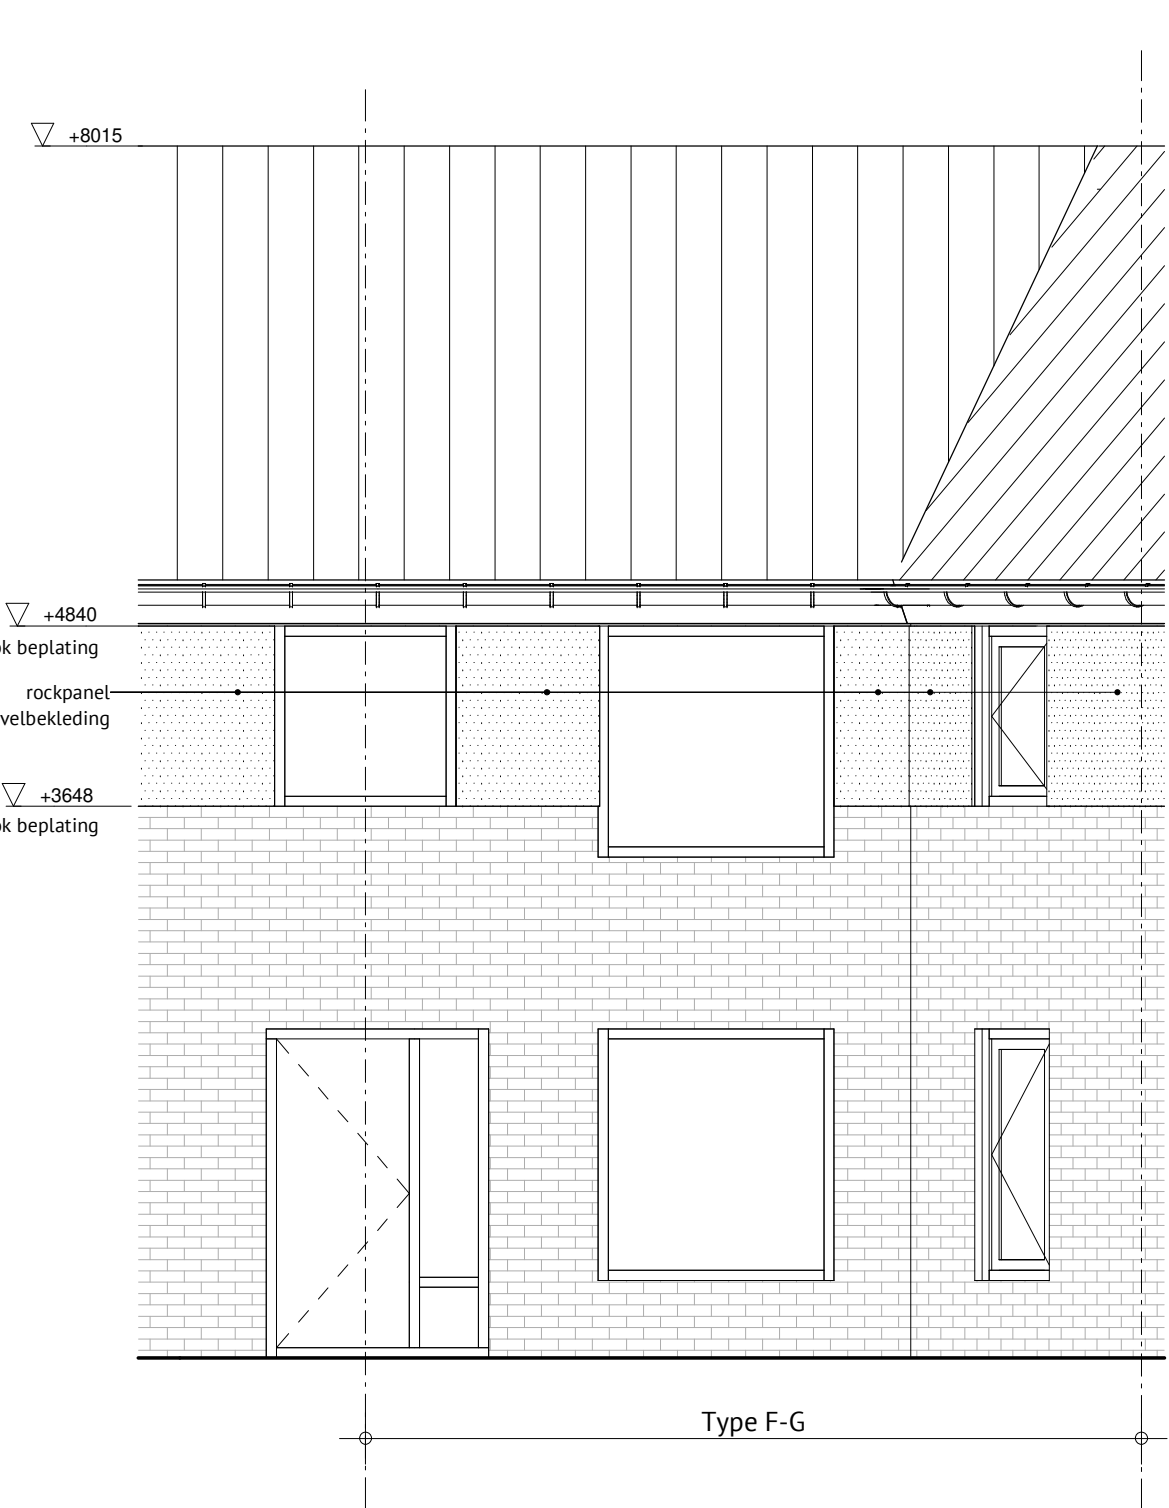


Nieuwe voorgevel type F-G
1 : 50

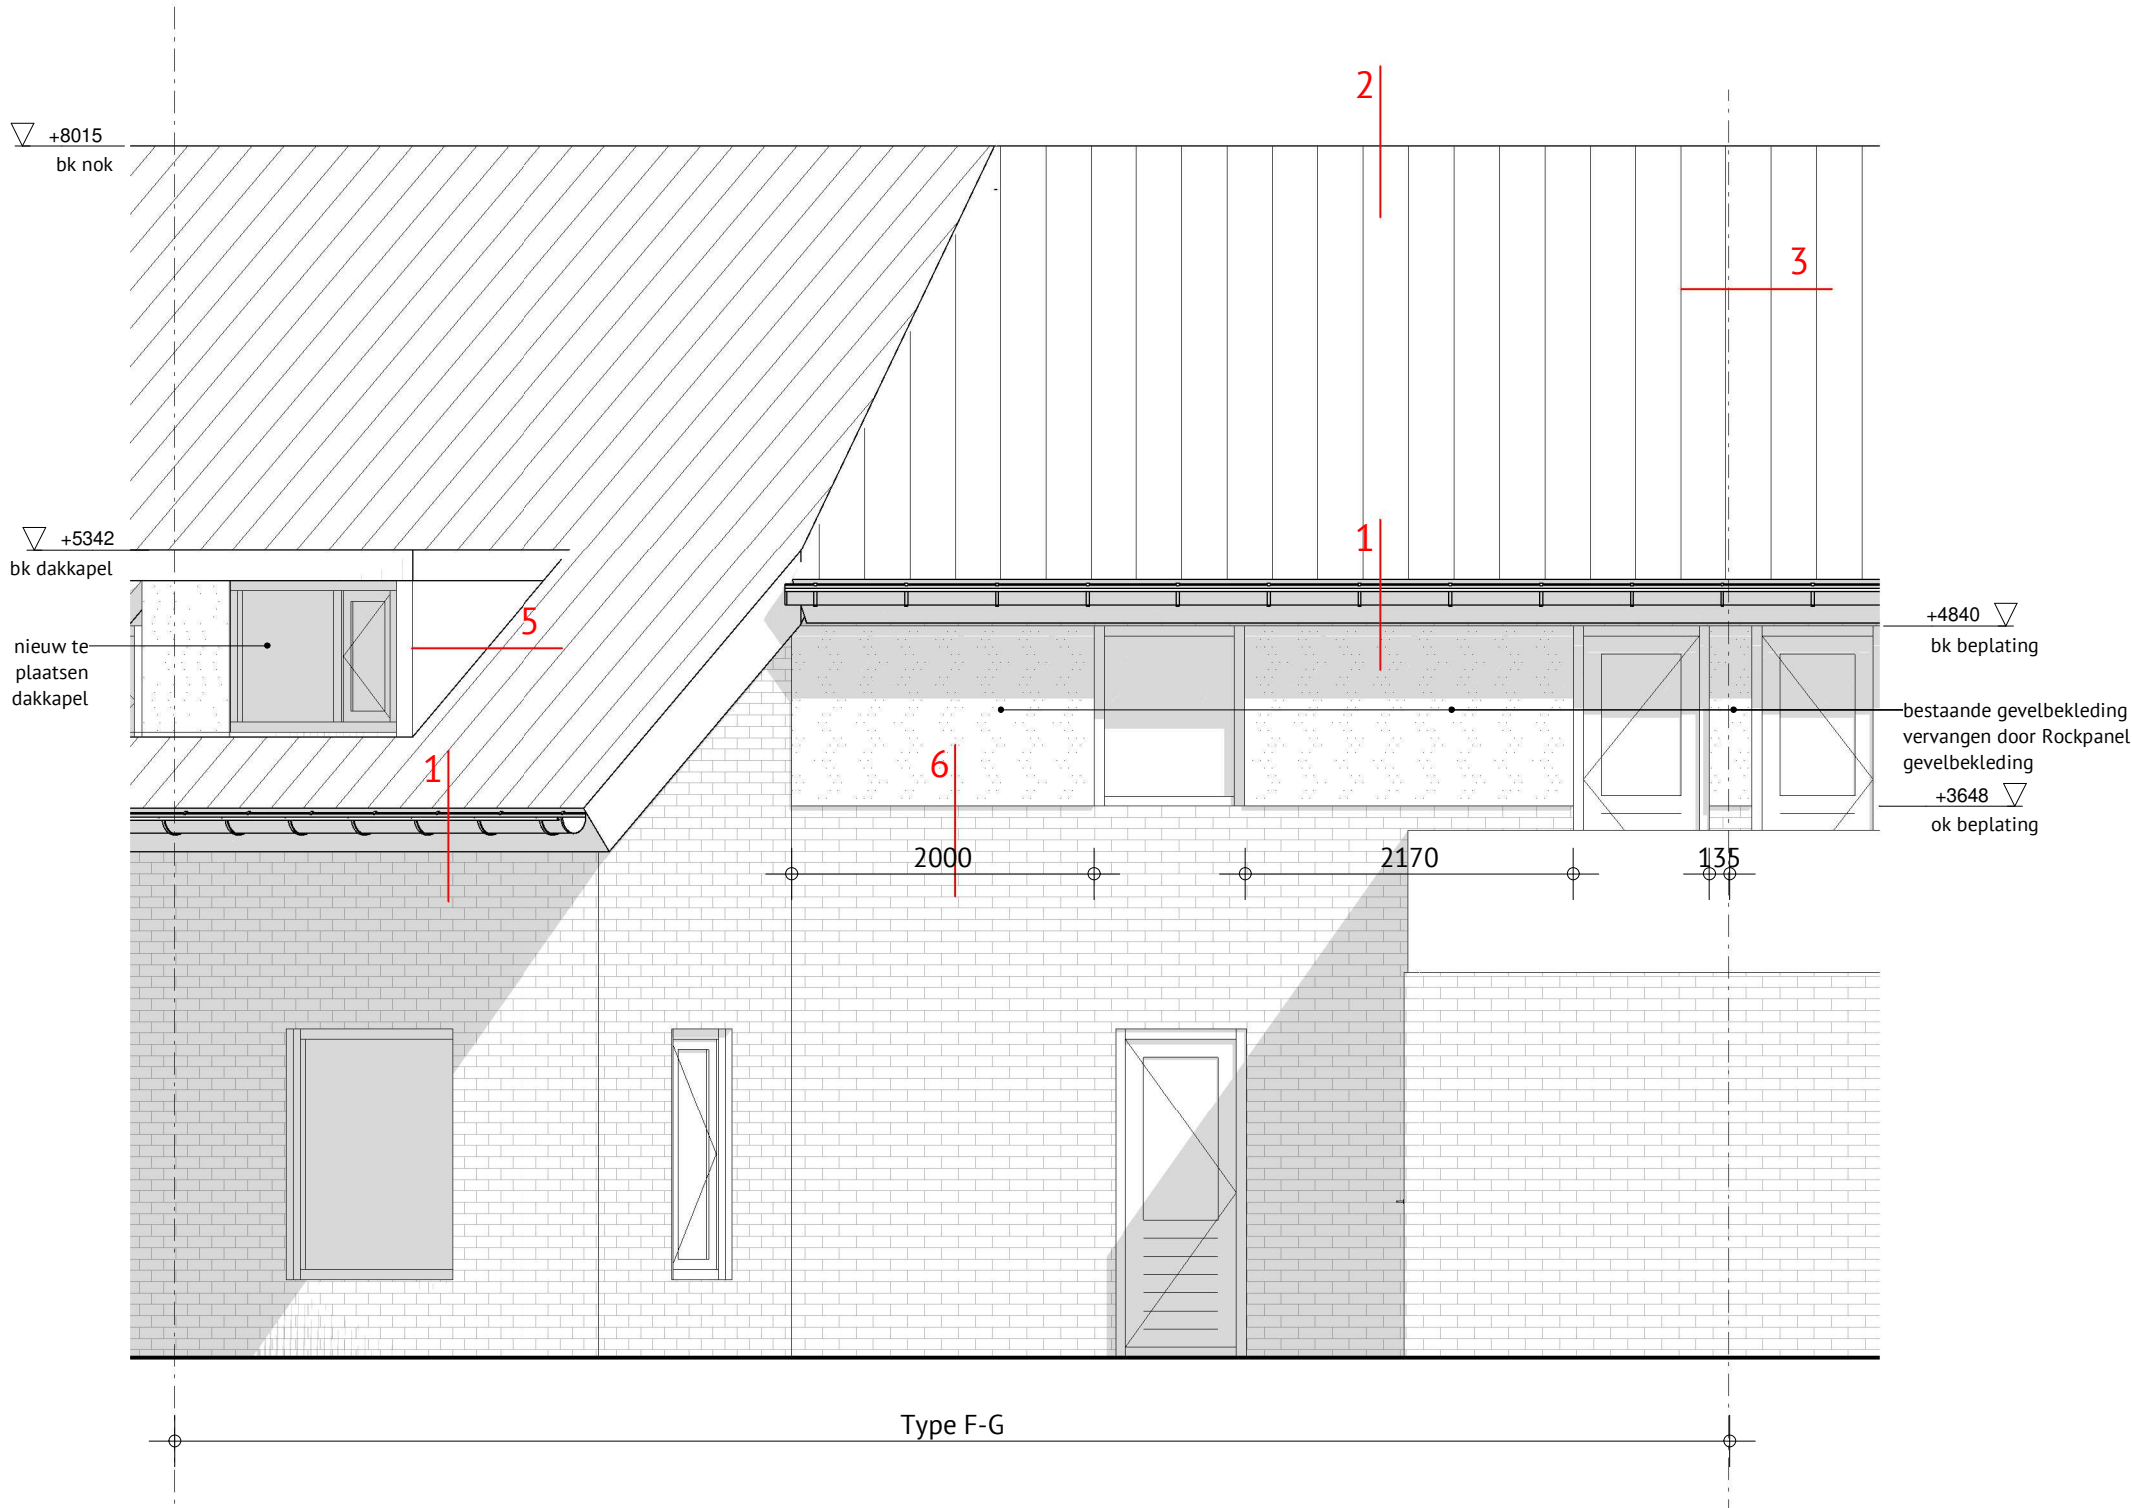

Nieuwe achtergevel type F-G
1 : 50

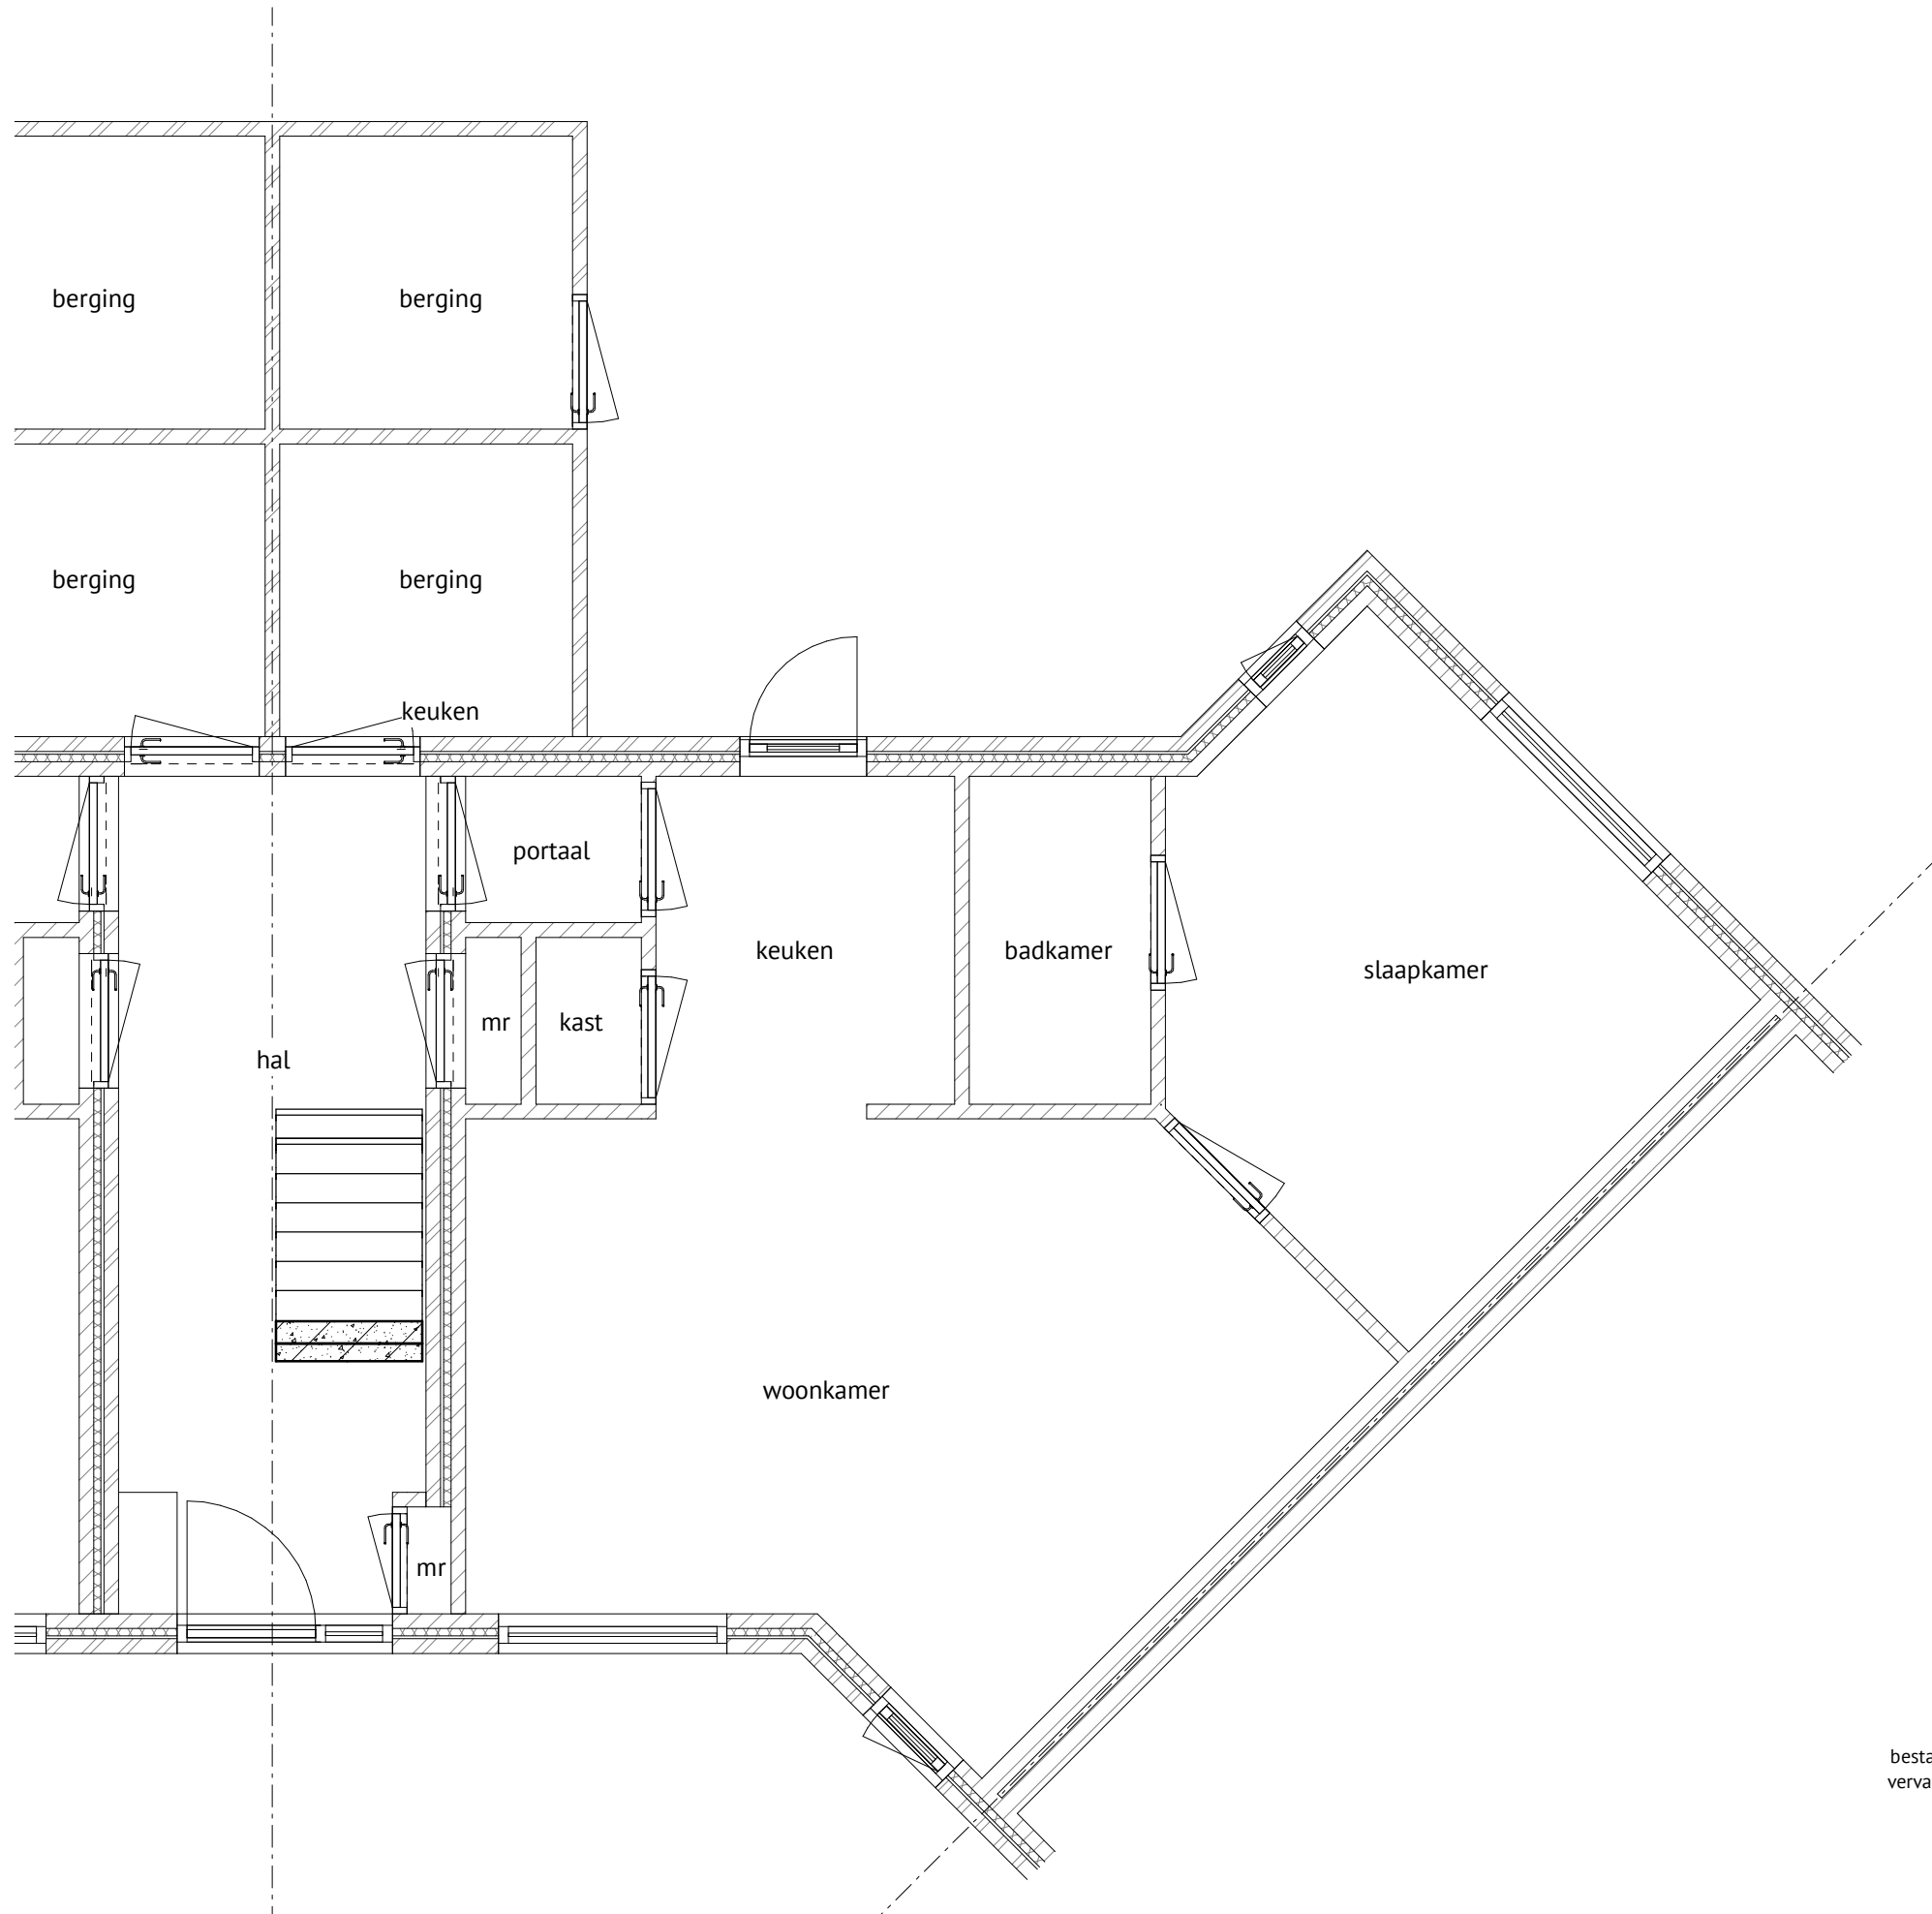

Nieuwe begane grond type F-G
1 : 50

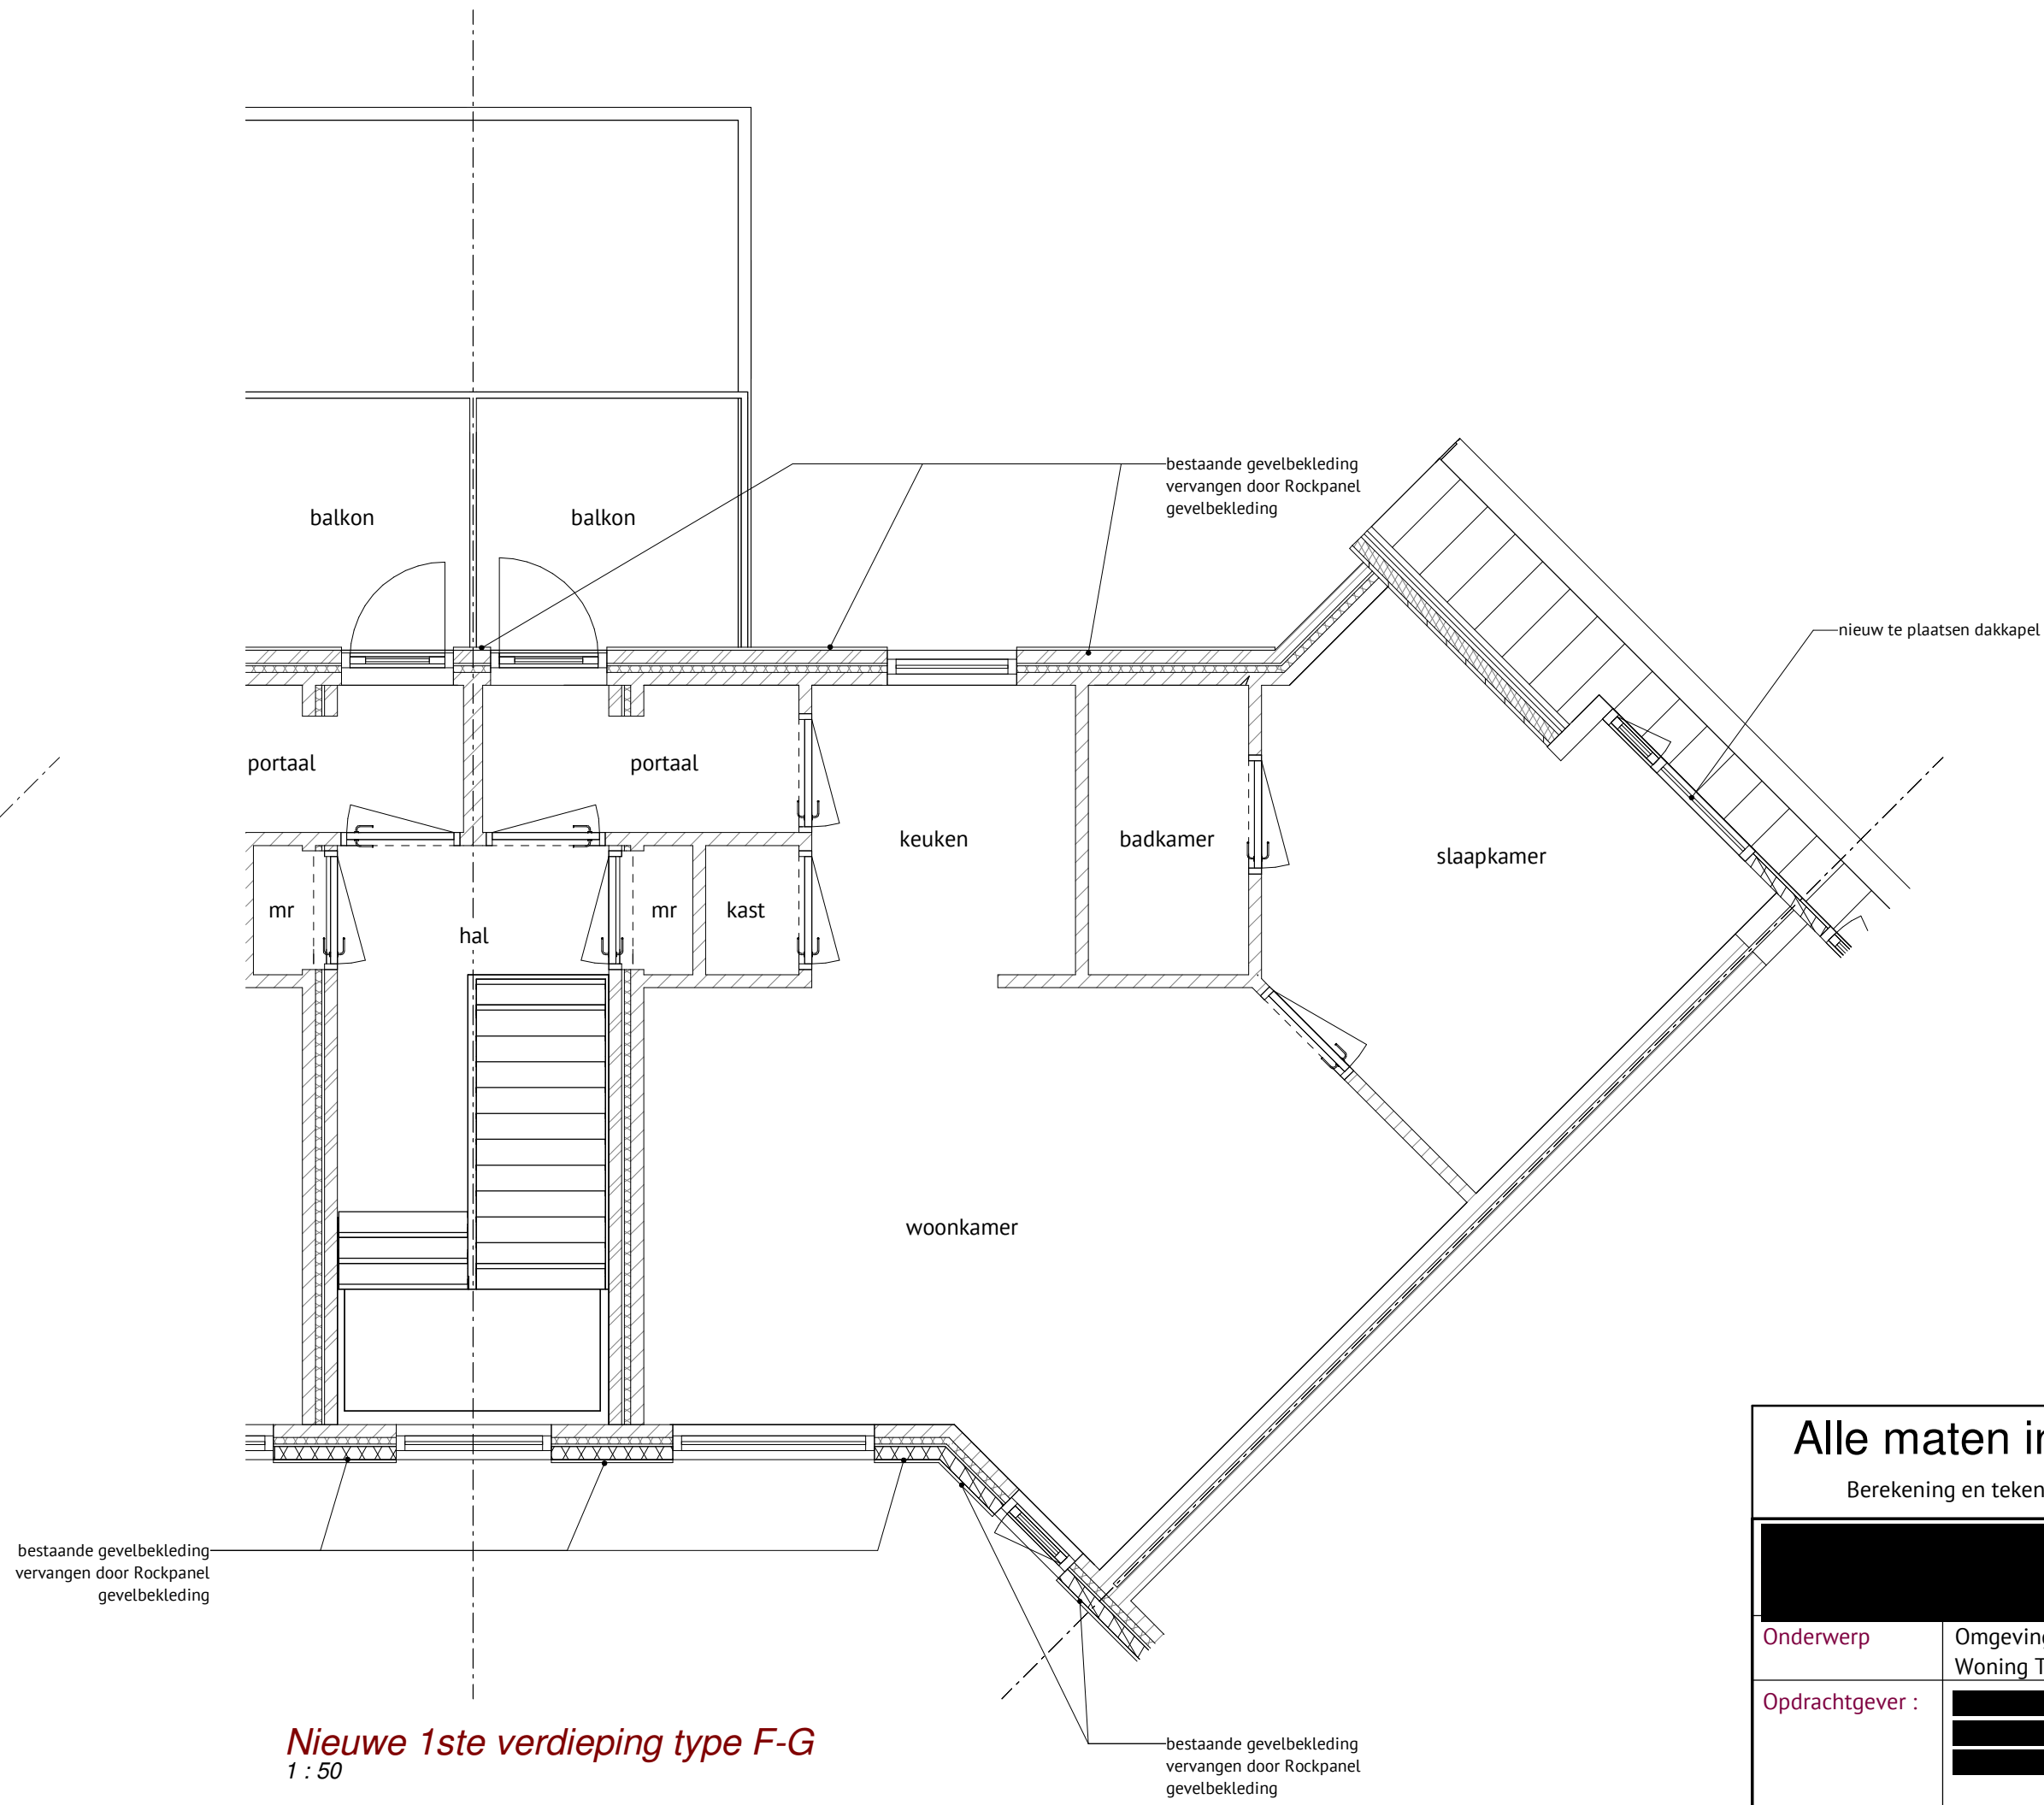

Nieuwe 1ste verdieping type F-G
1 : 50

In opdracht van:



Alle maten in het werk door de aannemer te controleren!

Berekening en tekening van fundering-, vloer-, beton- en staalconstructies e.d. volgens opgave constructeur

	Datum	18-03-2025
	Gewijzigd	
Onderwerp	Omgevingsvergunning voor de renovatie van 74 woningen te Deurne Woning Type F-G	
Opdrachtgever :		Schaal 1:50 Formaat 1189x594 Blad: 06/07 Project: 0311BVO1
Locatie	Beerse, Dieze, Dommel, Donge en Weerijts te Deurne	

© ALLE RECHTEN VOORBEHOUDEN