


Het recht op kopiëren van deze tekening behoort aan Inter Boat Marinas b.v. en het ontwerp en de tekening mogen niet worden gekopieerd of nagemaakt zonder schriftelijke toestemming

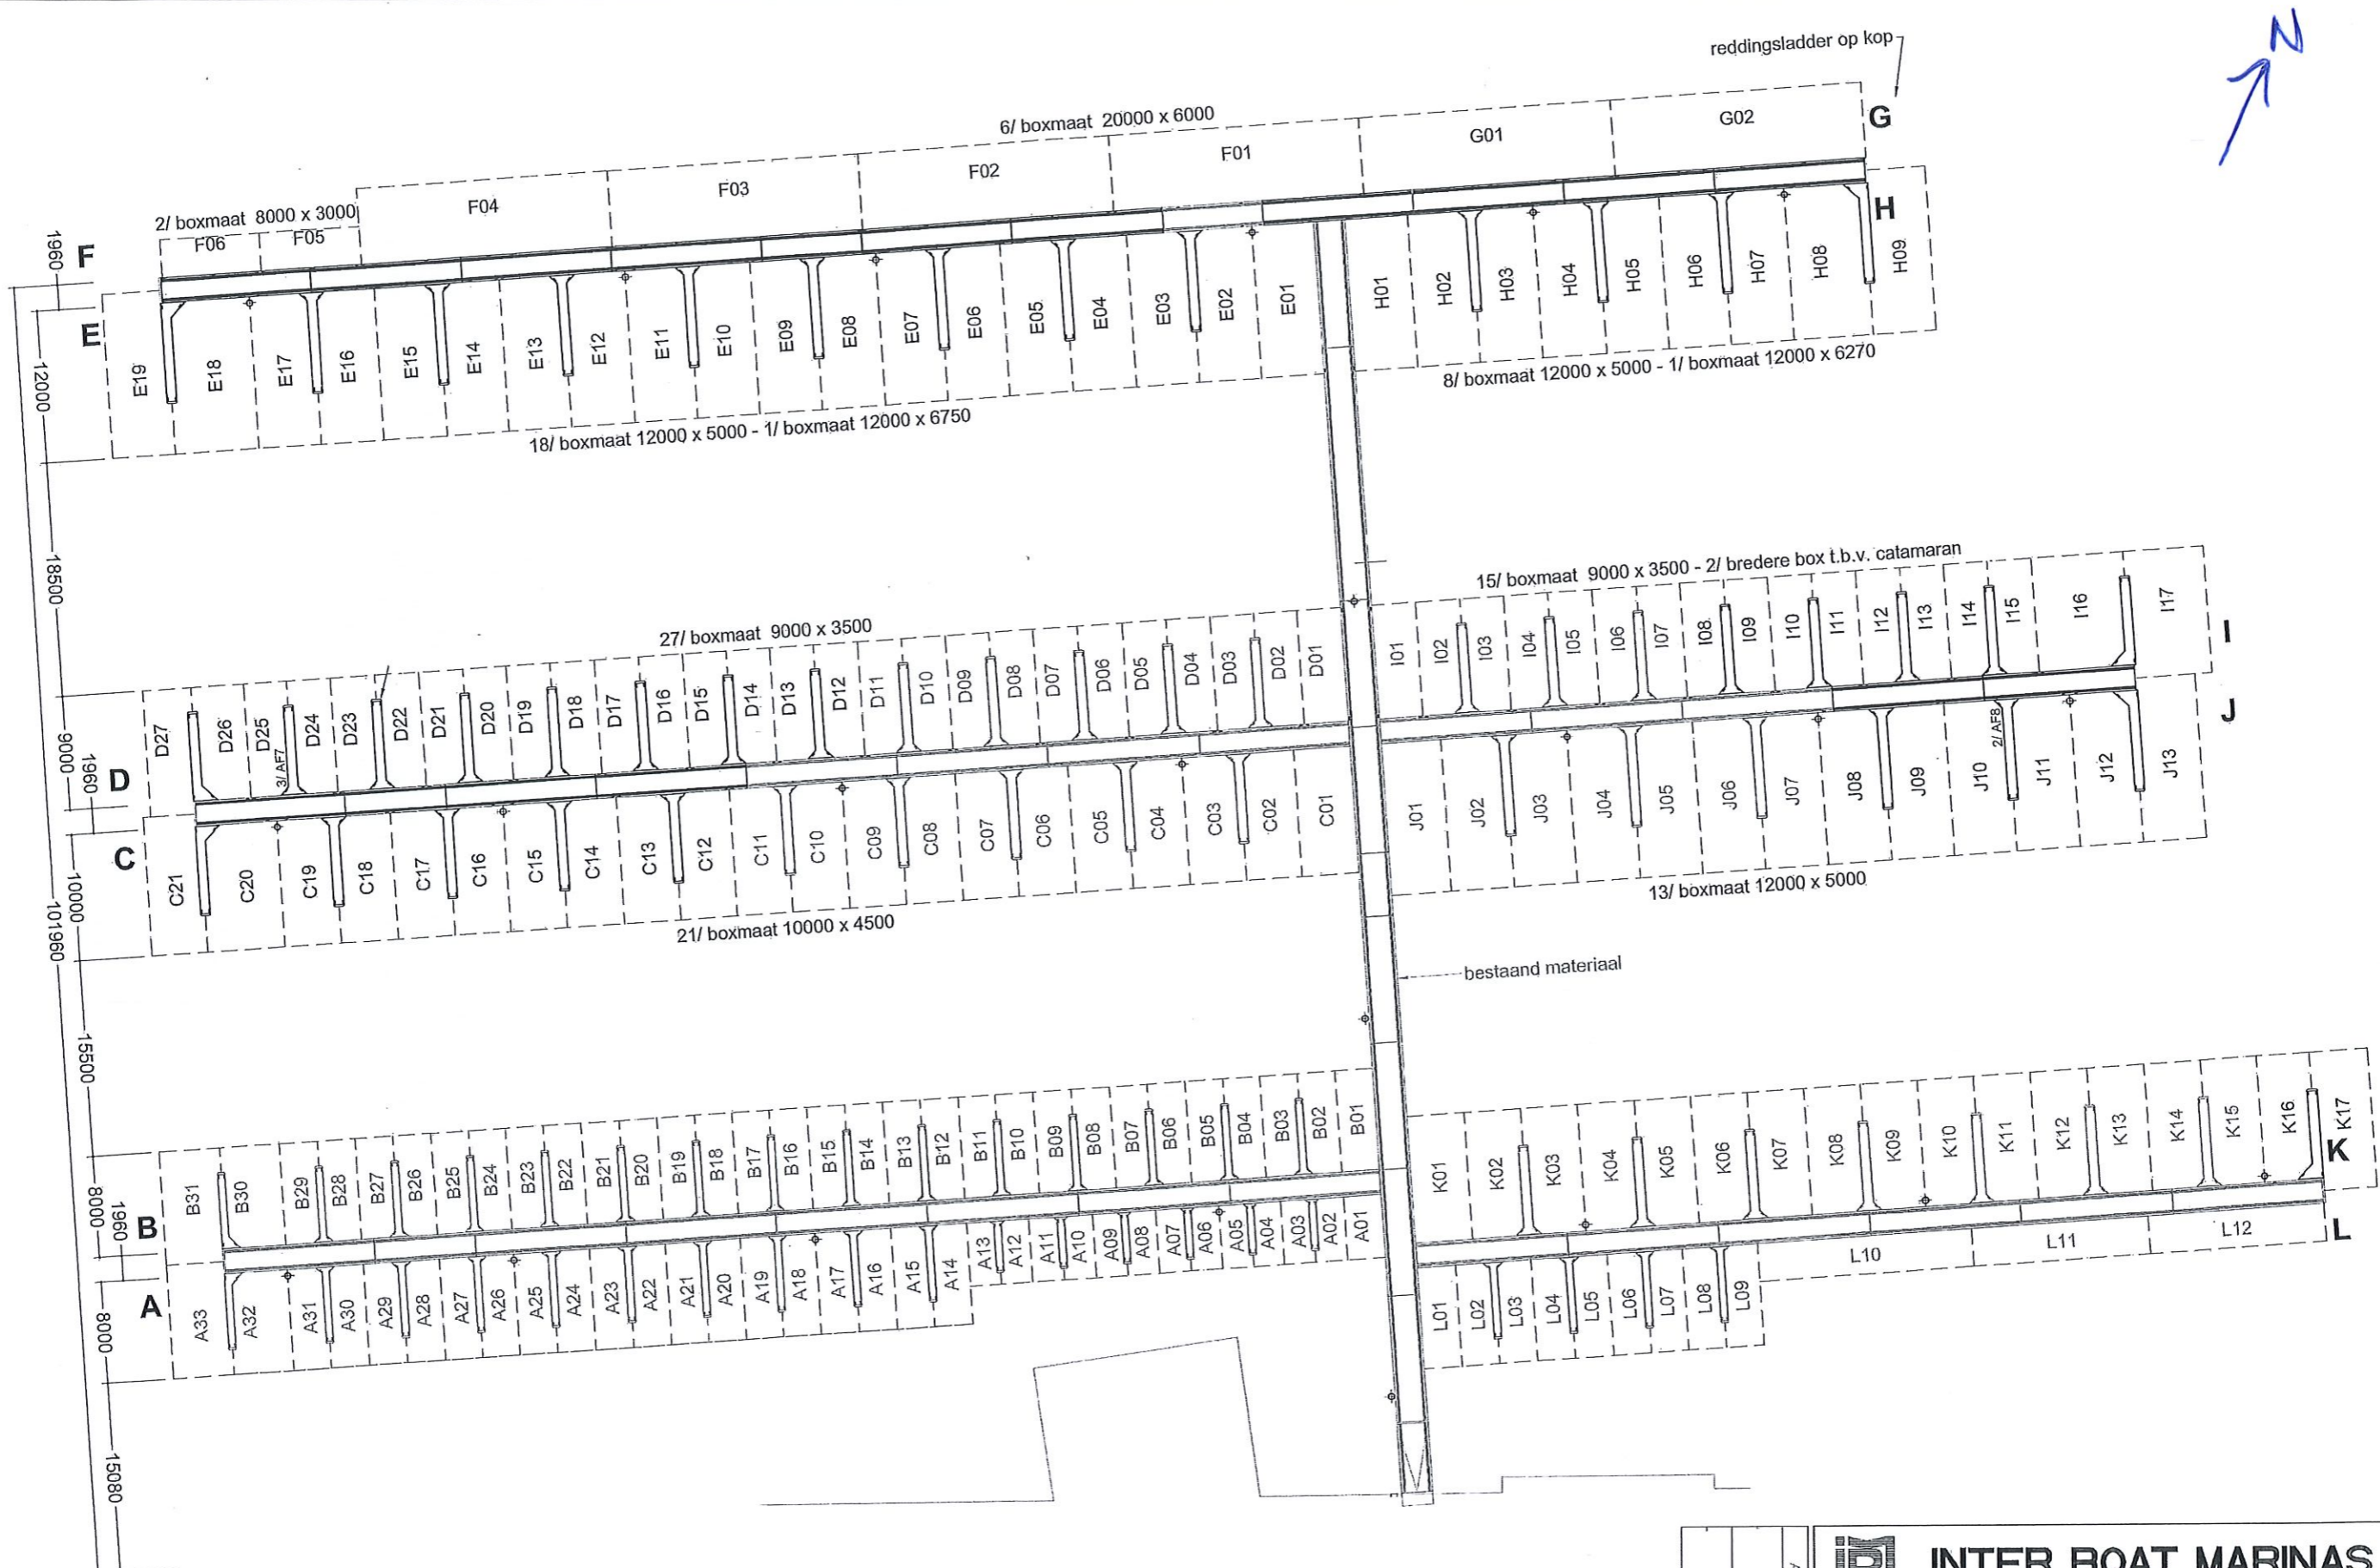


*Bestaande situatie
aanvraag 4038027*

System ATLANTIC

MATEN IN MILLIMETERS (TENZIJ ANDERS VERMELD)
ALLE MAATVOERINGEN ZIJN NOMINAAL
NIET VAN TEKENING METEN

INTER BOAT MARINAS b.v.	
Prins Bernardlaan 1 3297 CB Puttershoek Nederland Tel: +31(0)78 - 677.70.00 Fax: +31(0)78 - 677.70.09 www.interboatmarinas.nl E-mail: info@interboatmarinas.nl	
opdrachtgever	VOF Kopgebouw Entrepot
project	JACHTHAVEN ENTREPOT - AMSTERDAM
onderwerp	Werktekening 6
formaat	A3
schaal	1:500
projectnummer, tekening nummer, wijziging NL1332_A4_B	

Het recht op kopiëren van deze tekening behoort aan Inter-Boat Marinas b.v. en het ontwerp en de tekening mogen niet worden gekopieerd of nagemaakt zonder schriftelijke toestemming

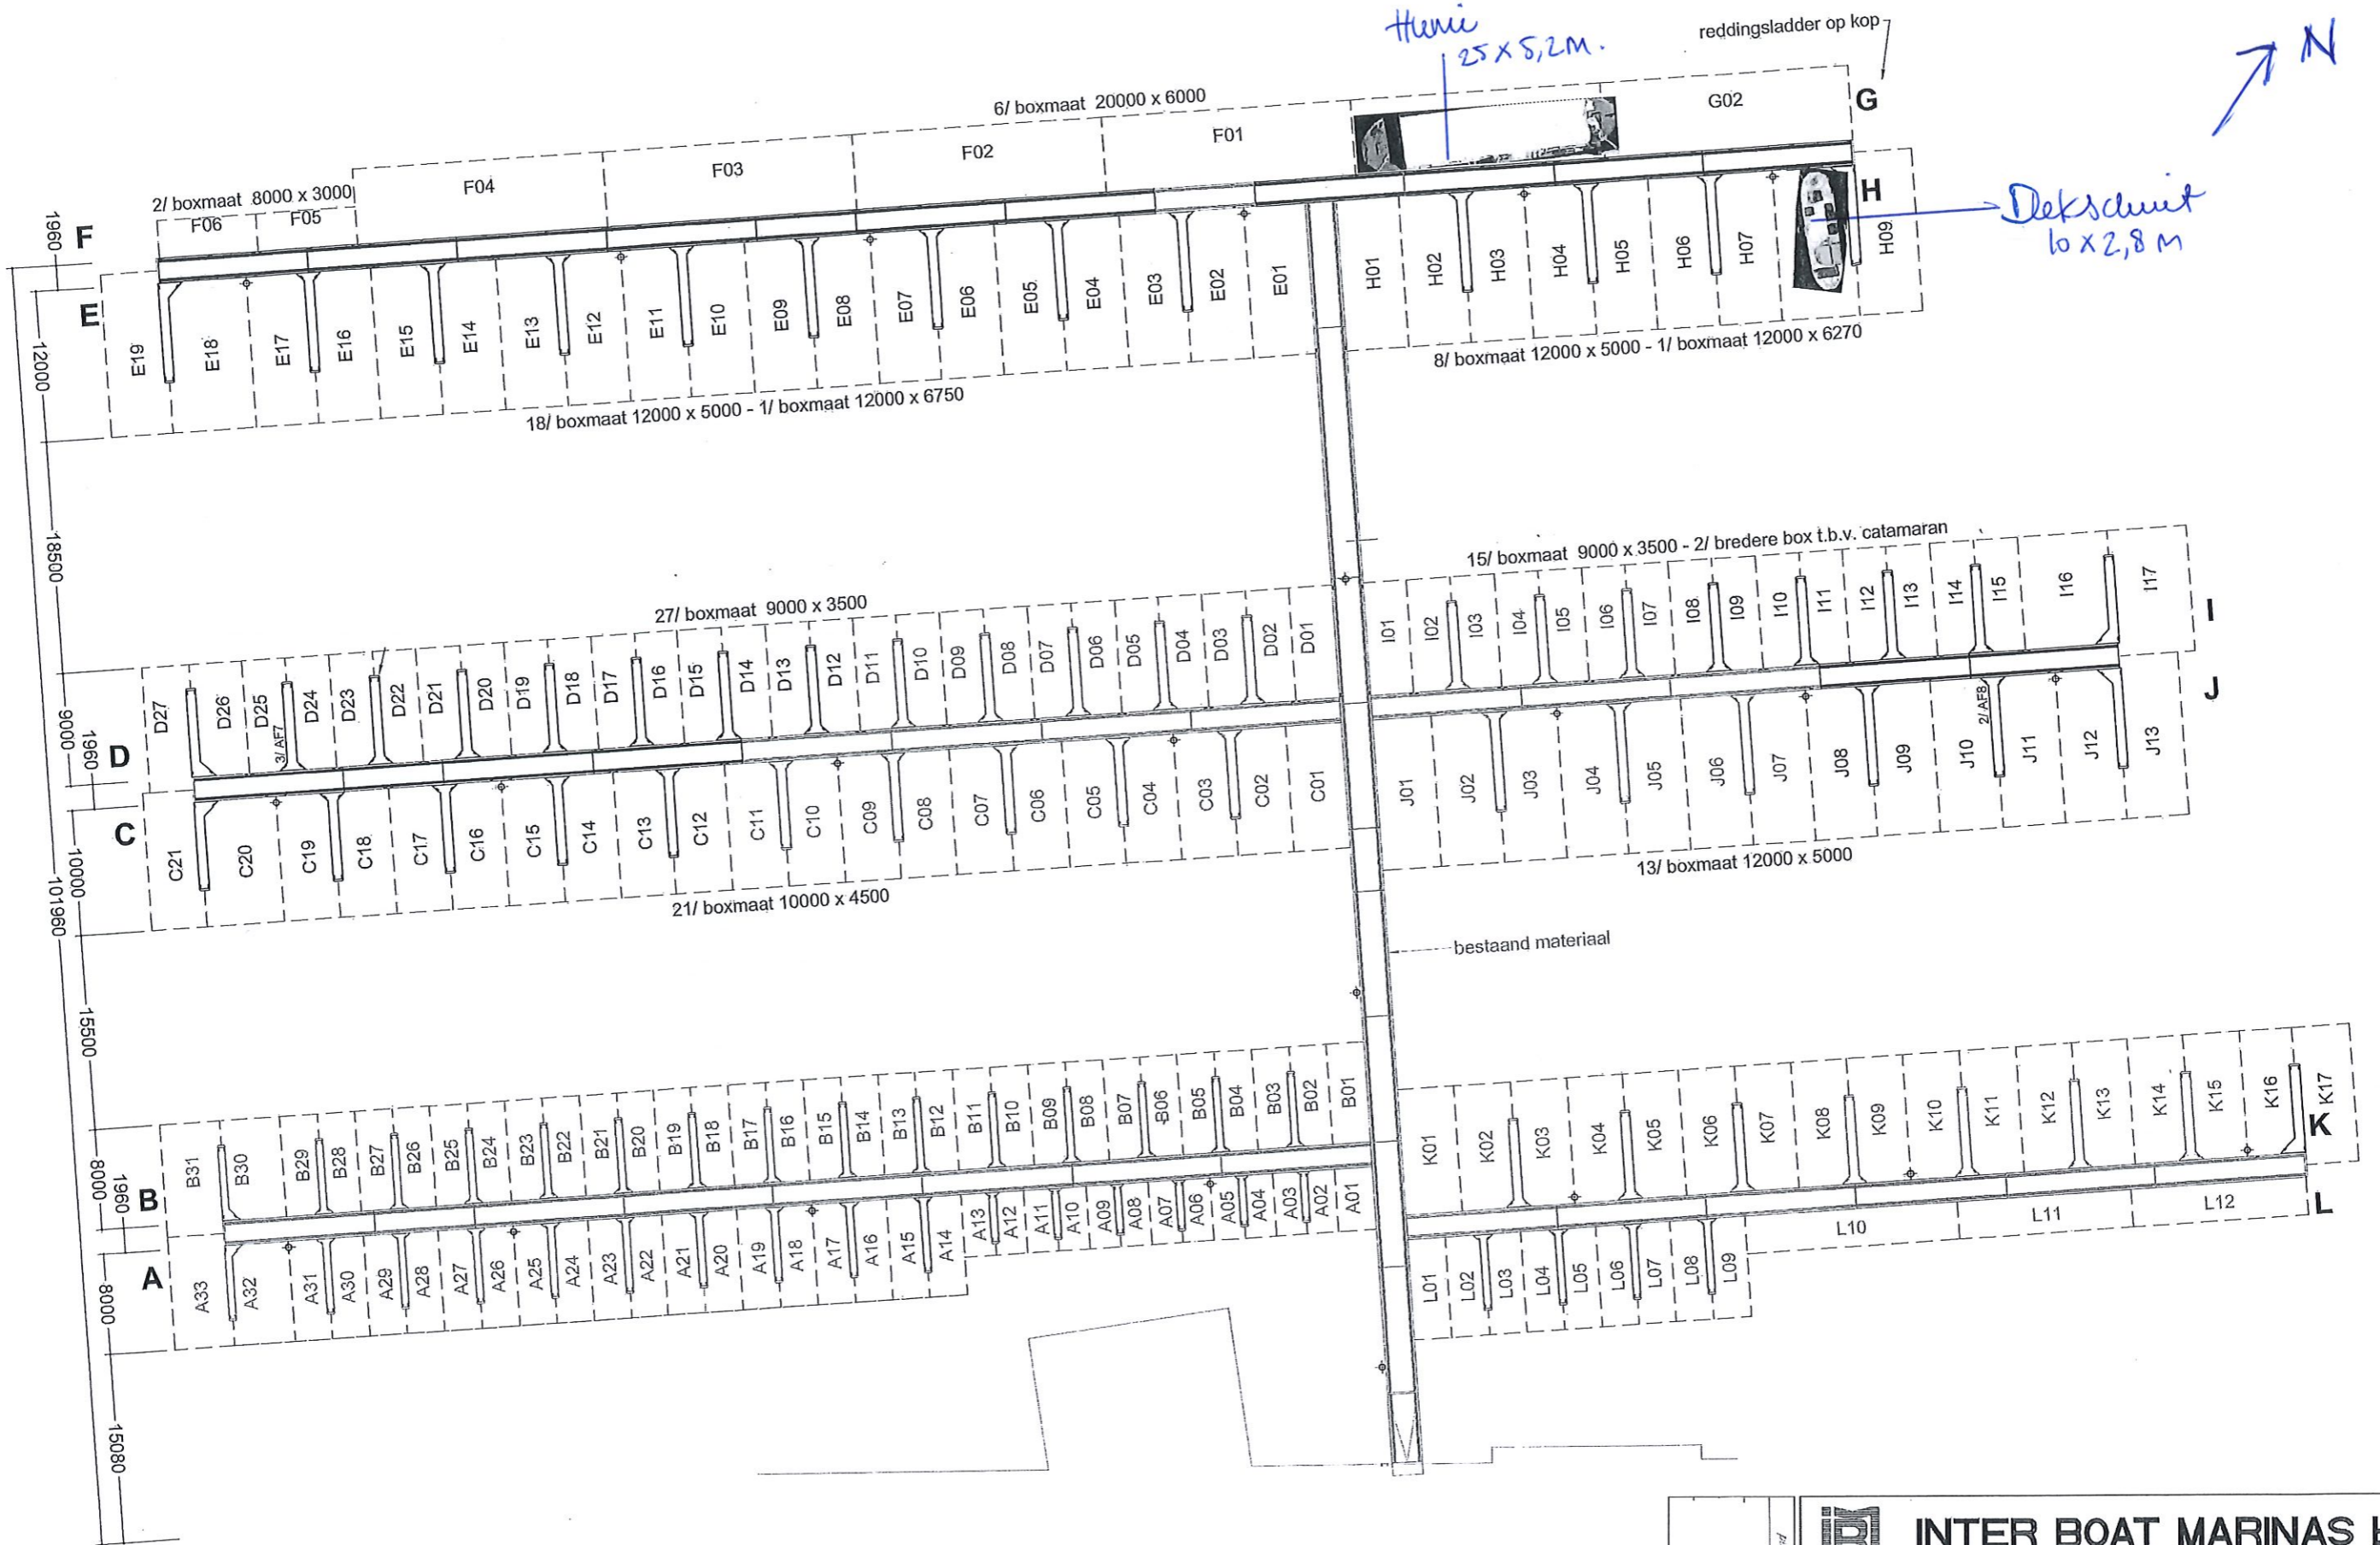

Nieuwe situatie
aanvraag 4038027

System ATLANTIC

MATEN IN MILLIMETERS (TENZIJ ANDERS VERMELD)
ALLE MAATVOERINGEN ZIJN NOMINAAL
NIET VAN TEKENING METEN


	INTER BOAT MARINAS b.v.	
	Prins Bernardlaan 1 Tel: +31(0)78 - 677.70.00 www.interboatmarinas.nl	3297 CB Puttershoek Fax: +31(0)78 - 677.70.09 E-mail: info@interboatmarinas.nl
opdrachtgever	VOF Kopgebouw Entrepot	
project	JACHTHAVEN ENTREPOT - AMSTERDAM	
onderwerp	Werktekening 6	
format	A3	projectnummer_tekening nummer wijziging
schaal	1:500	
		NL1332_A4_B

→ "Dekschwert"
60 x 2,80 m.





"Huni"
25 x 5,2 m.

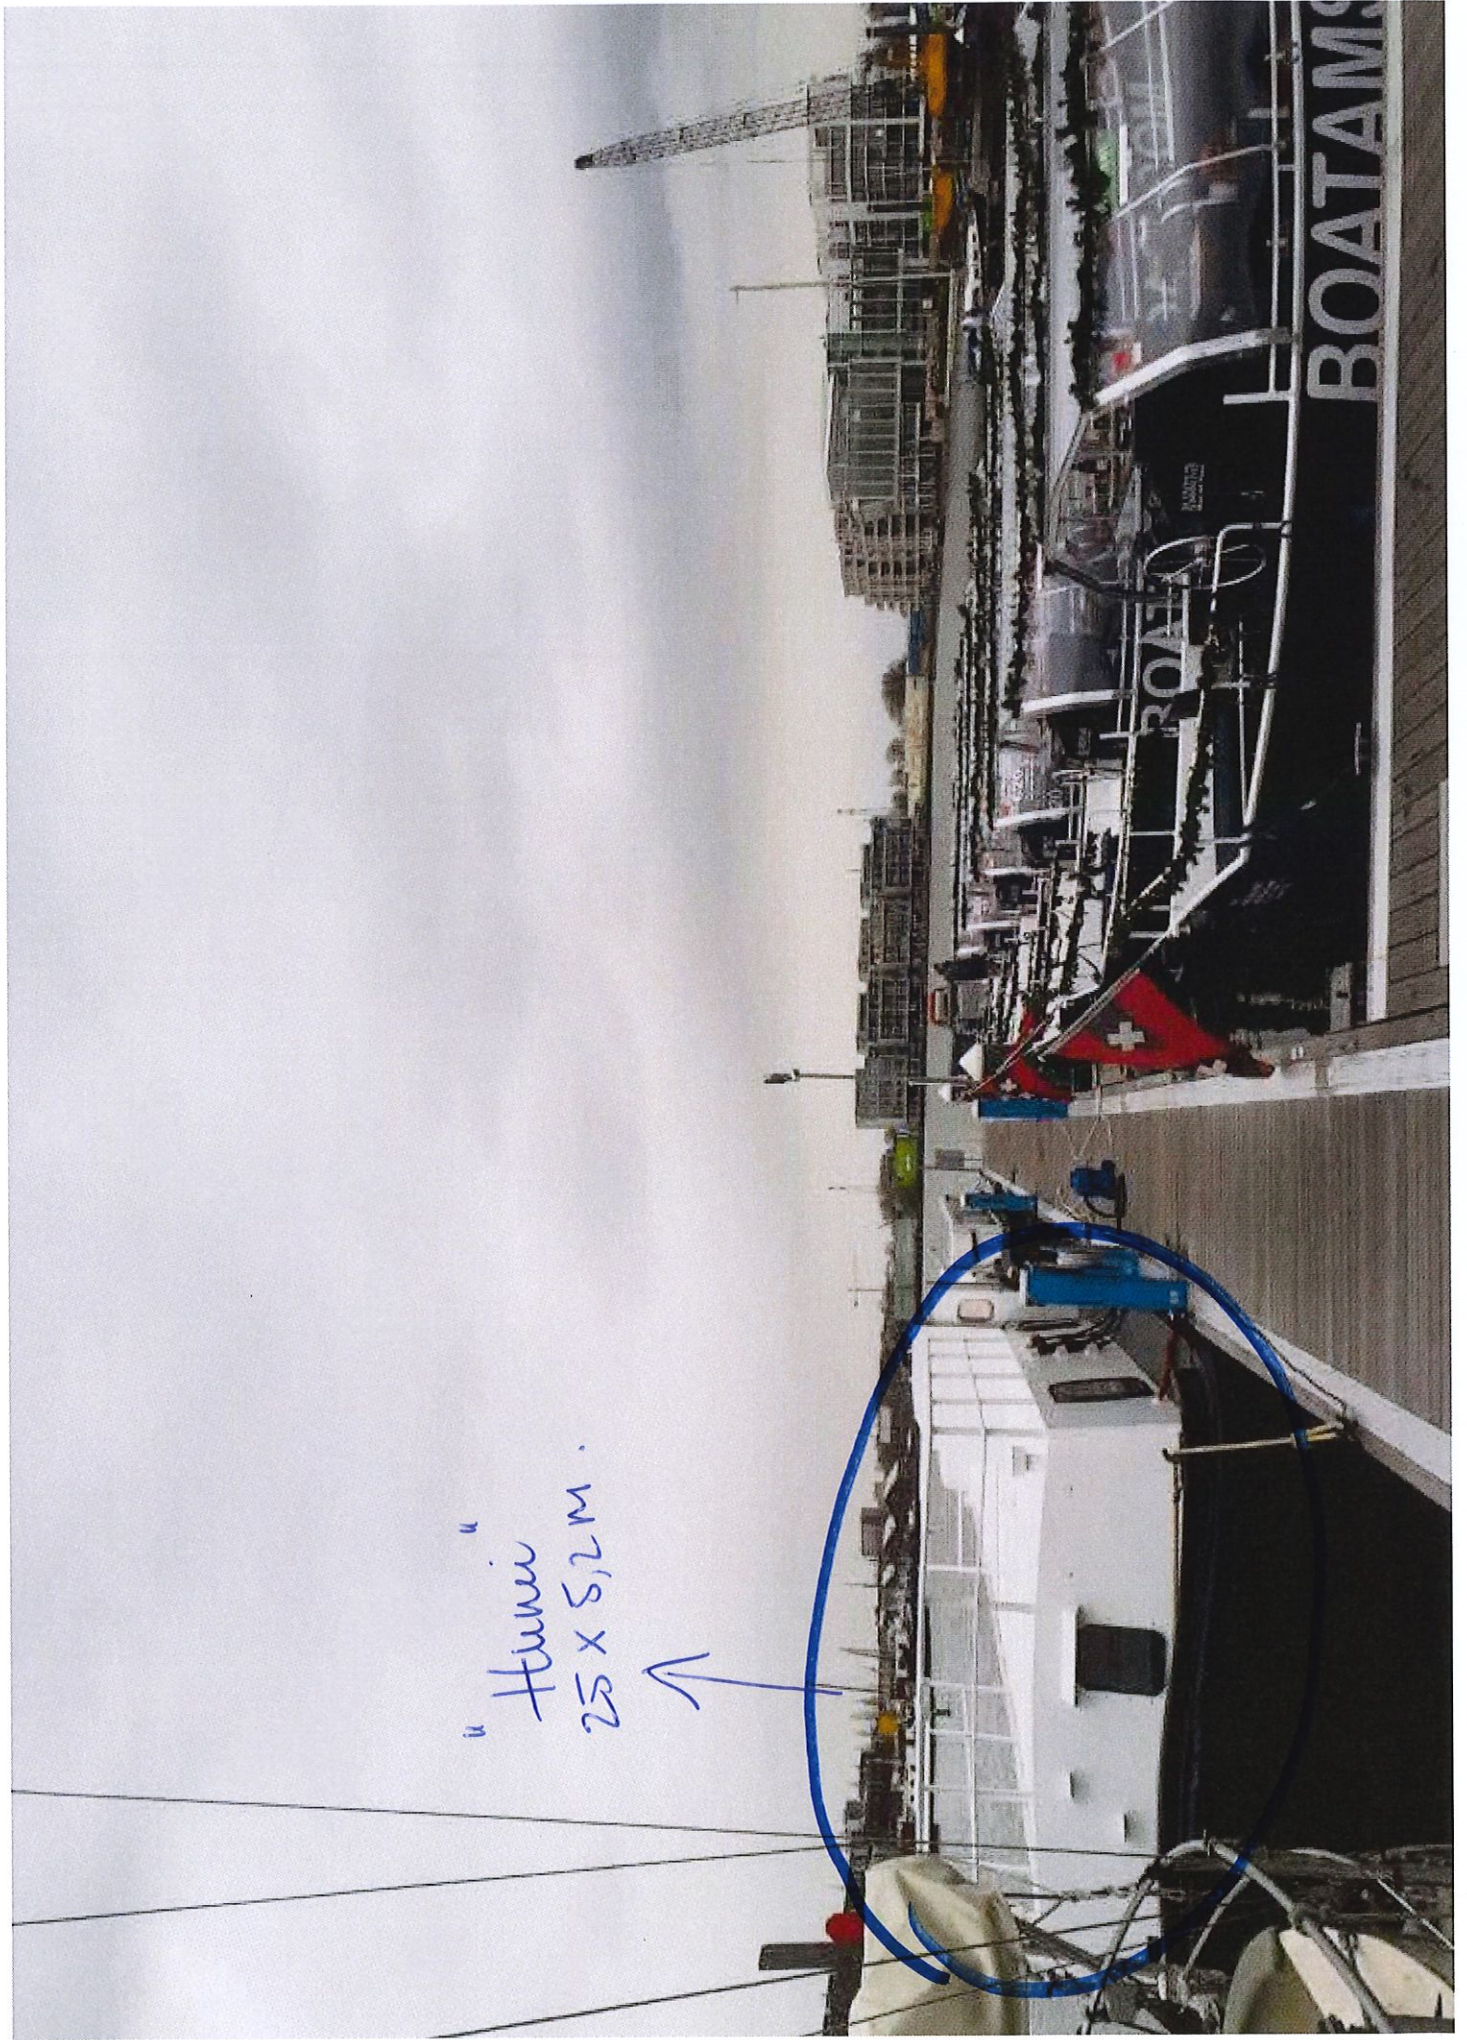




Vaartuig 'Dekschuit'


Functie: Het veilig en schoon bergen, verzamelen en afvoeren van vuil dmv een hydraulische pers. De pers wordt maandelijks geleegd, waardoor er geen zwerfvuil in de haven is.

Afmetingen: 10m x 2,8m

Zijaanzicht:

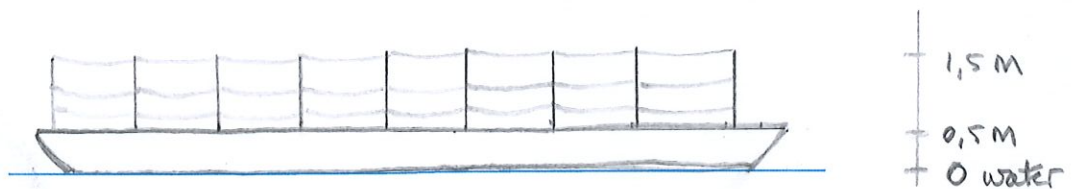

Bovenaanzicht:

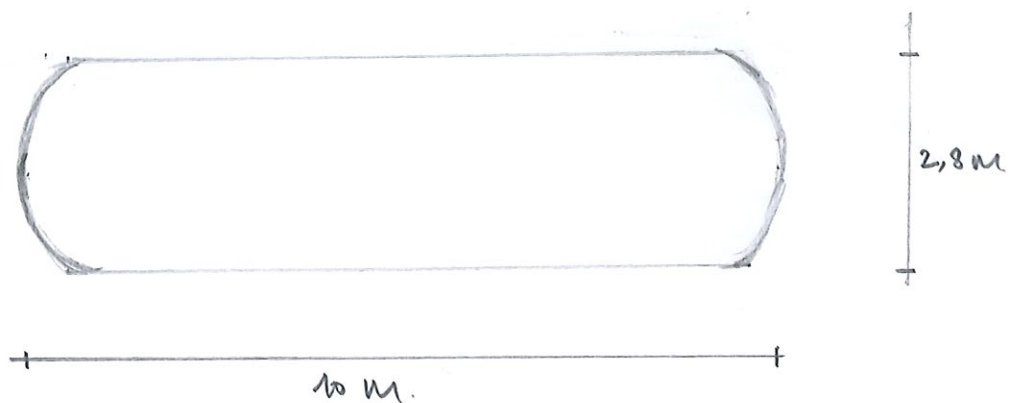


Schaal 1:100

Vaartuig 'Humi'


Functie: Huisvesting van de laadstations van de elektrische (milieuvriendelijke) vaartuigen, alsmede de voorraad hapjes, drankjes en stoelen etc.

Afmetingen: 25m x 5,2m

Zijaanzicht:

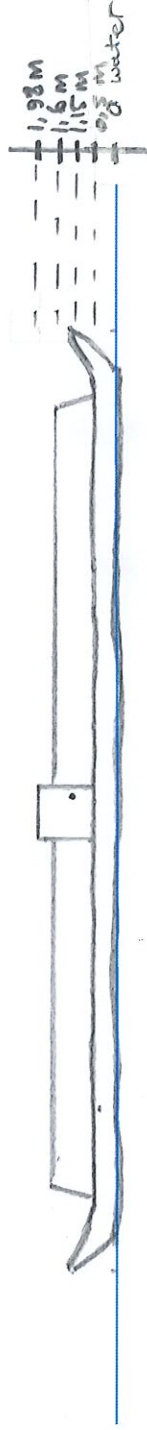

Bovenaanzicht:

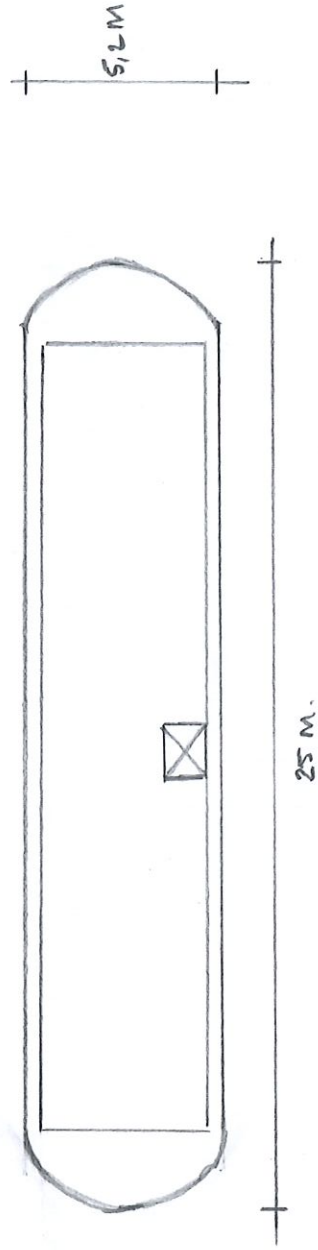

SCHAAL 1:200