




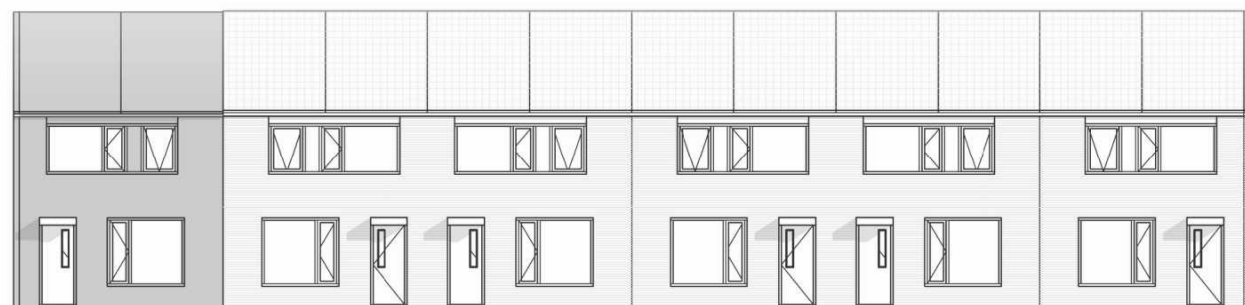


Voorgevel Veenmossingel 43-53

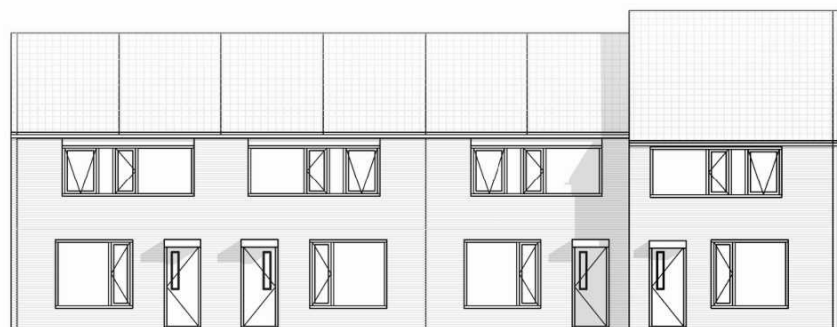

Voorgevel Veenmossingel 55-61

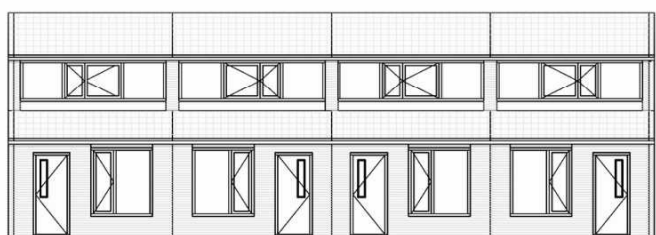


Voorgevel Struikheide 56-62

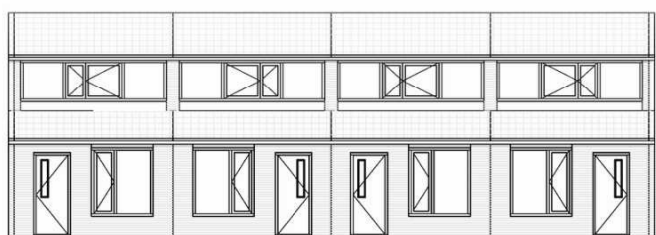


Voorgevel Struikheide 34-40




Achtergevel Veenmossingel 43-53

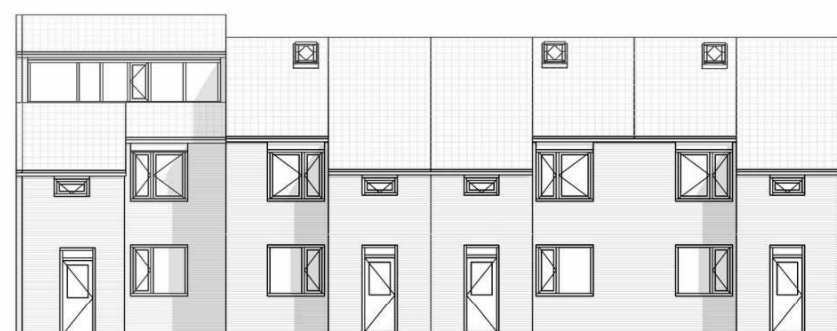

Achtergevel Veenmossingel 55-61

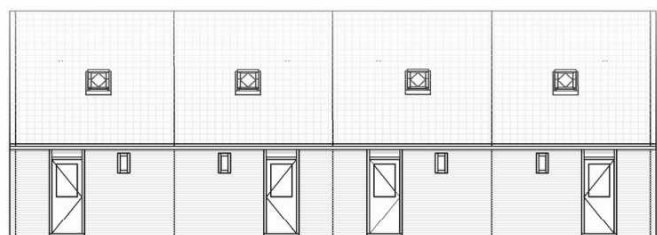


Achtergevel Struikheide 56-62

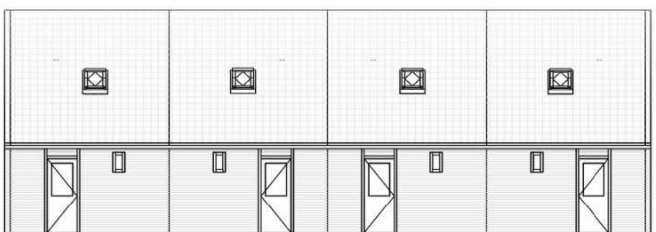


Achtergevel Struikheide 34-40




Voorgevel Struikheide 42-54

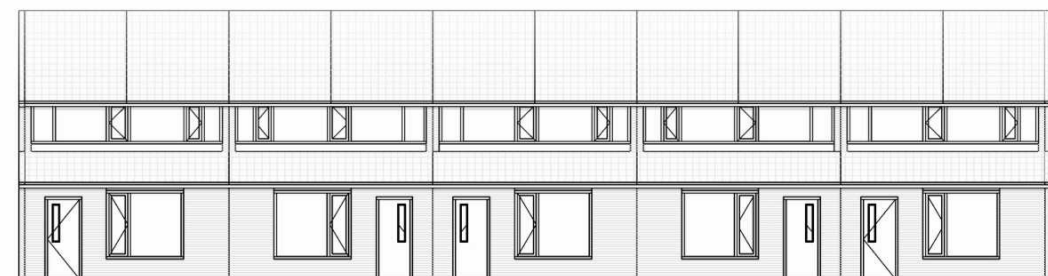

Voorgevel Struikheide 24-32

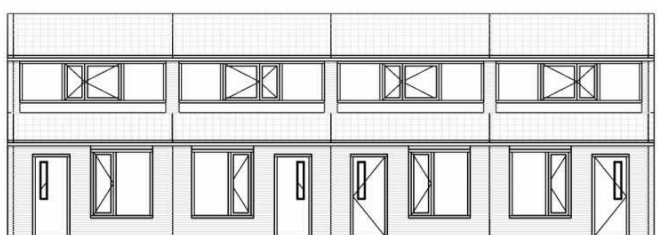

Voorgevel Lavendelheide 34-42

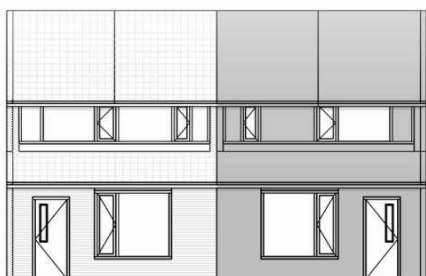


Voorgevel Lavendelheide 32-34




Achtergevel Struikheide 42-54




Achtergevel Struikheide 24-32

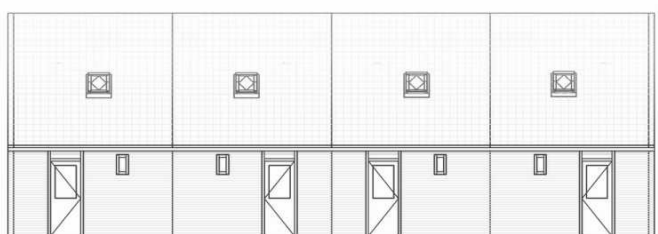


Achtergevel Lavendelheide 36-42

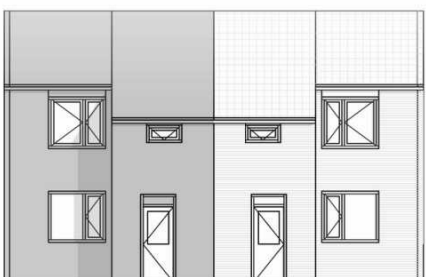

Achtergevel Lavendelheide 32-34

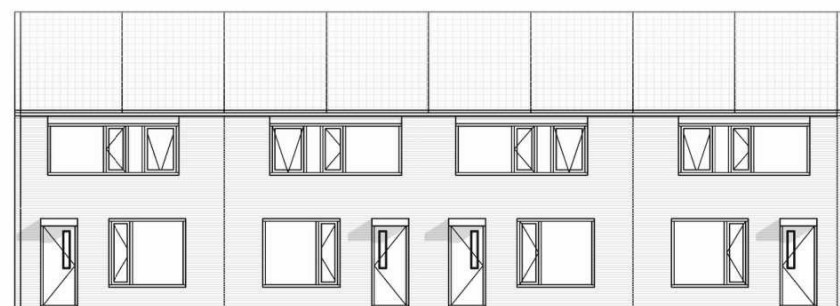

Voorgevel Struikheide 1-7

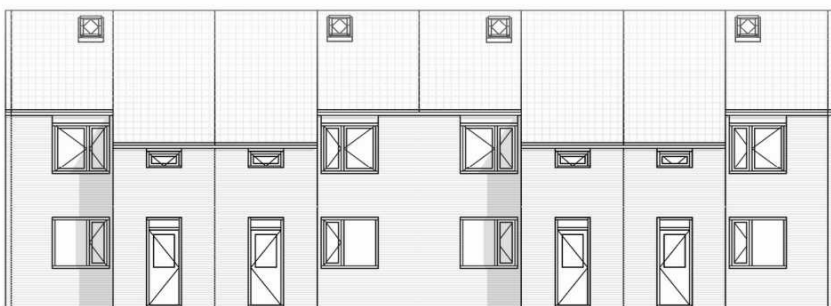

Achtergevel Struikheide 1-7

project
Renovatie Kavel 23 Deurne

opdrachtgever
Hazenberg Bouw B.V.

projectnummer
251128

schaal
1 : 200

onderwerp
Straatbeelden bestand 4

getekend door
DAT

datum
20-05-2026

gewijzigd

postadres

project email

dat
de architectenwerkgroep tilburg

DO-136