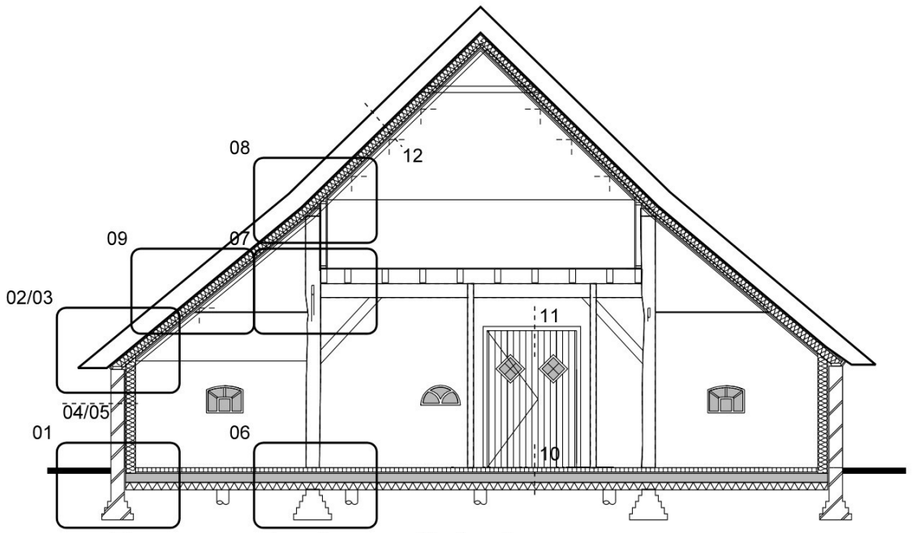


Doorsnede A gewijzigd

Maatvoering bestaand in het werk
te controleren c.q. bepalen

Project:

Woningsplitsing Kerklaan 5

Opdrachtgever:

-

Onderdeel:

Details

Schaal:
1:5

Fase:
Omgevingsaanvraag


Datum:
11-11-2025

Gewijzigd:
B 28-09-2026

Werknummer:
3062

Blad:
3

Pad: L:\3062\Tekeningen\3062\3062-Details.dwg | Plotdatum: 28 september 2026

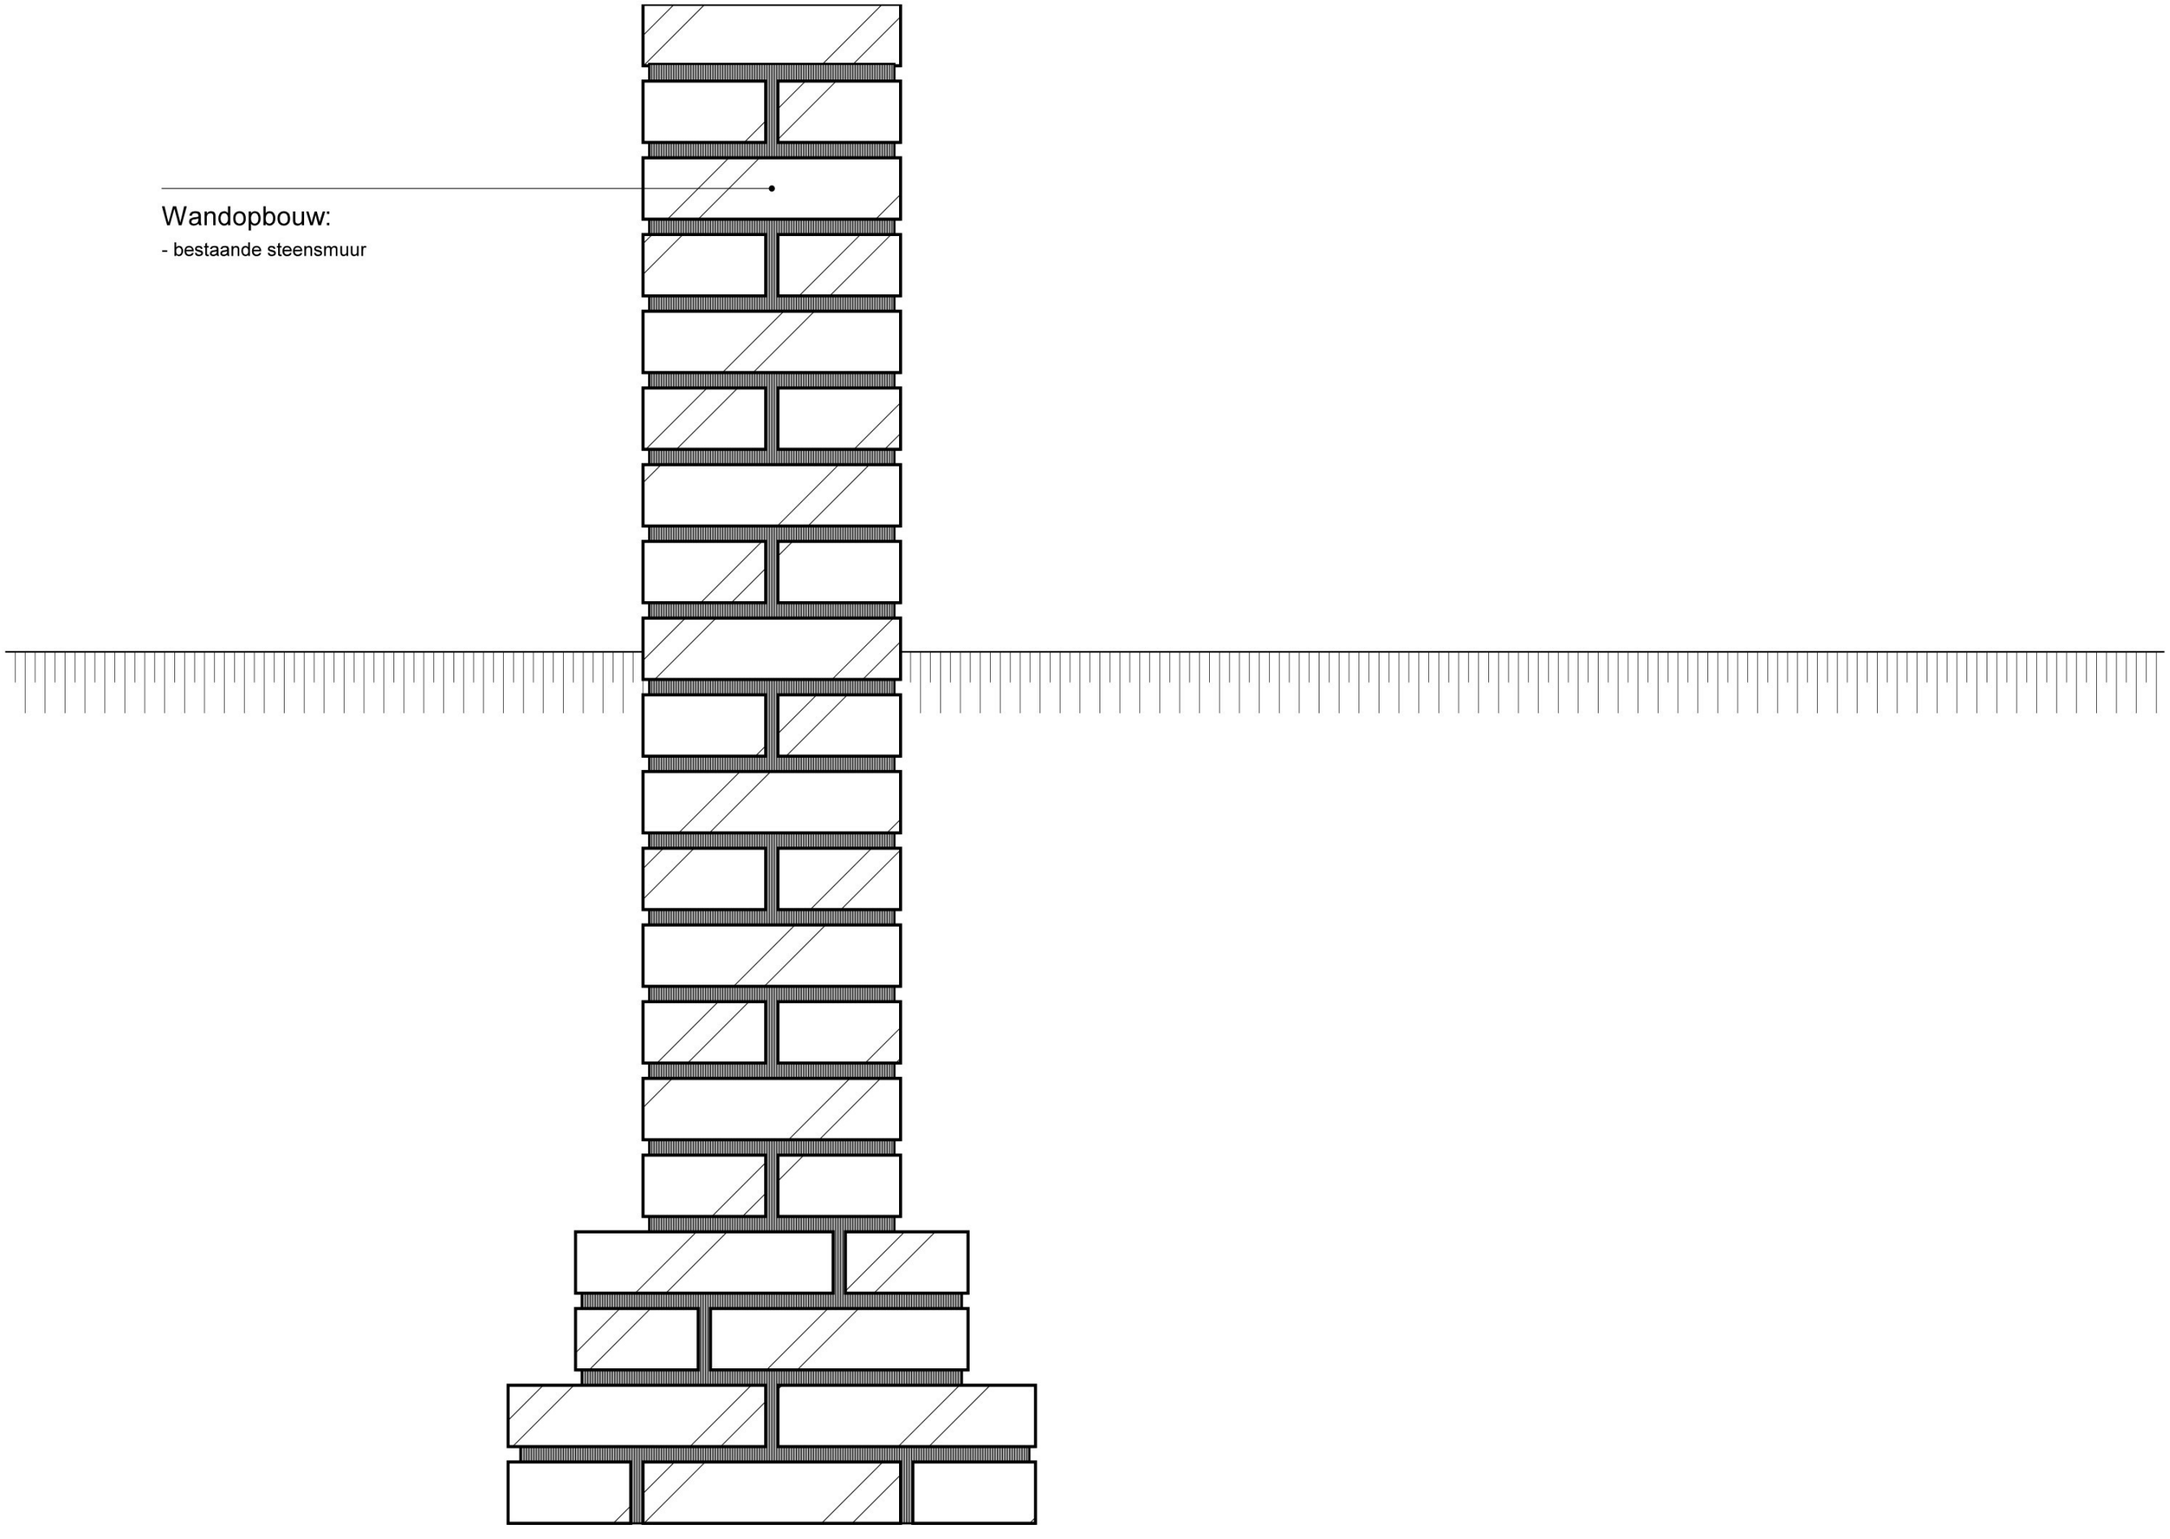


Onderdeel:
Detail 01 bestaand

Schaal: 1:5
Datum: 28-09-2026
Werknummer: 3062

Pad: L:\3062\Tekeningen\3062\3062-Details.dwn | Plotdatum: 28 september 2026

Wandopbouw:

- dunpleister, d= 3mm
- gipsplaat, d= 9mm
- multiplex, d= 12mm
- dampremmende folie (niet doorbreken)
- stijl en regelwerk 38x140mm
- isolatie d= 140mm, Rc=4,7 m²K/W
- waterdichte dampdoorlatende folie
- luchtspouw, d= 20mm (vanwege oneffenheden)
- bestaande steensmuur

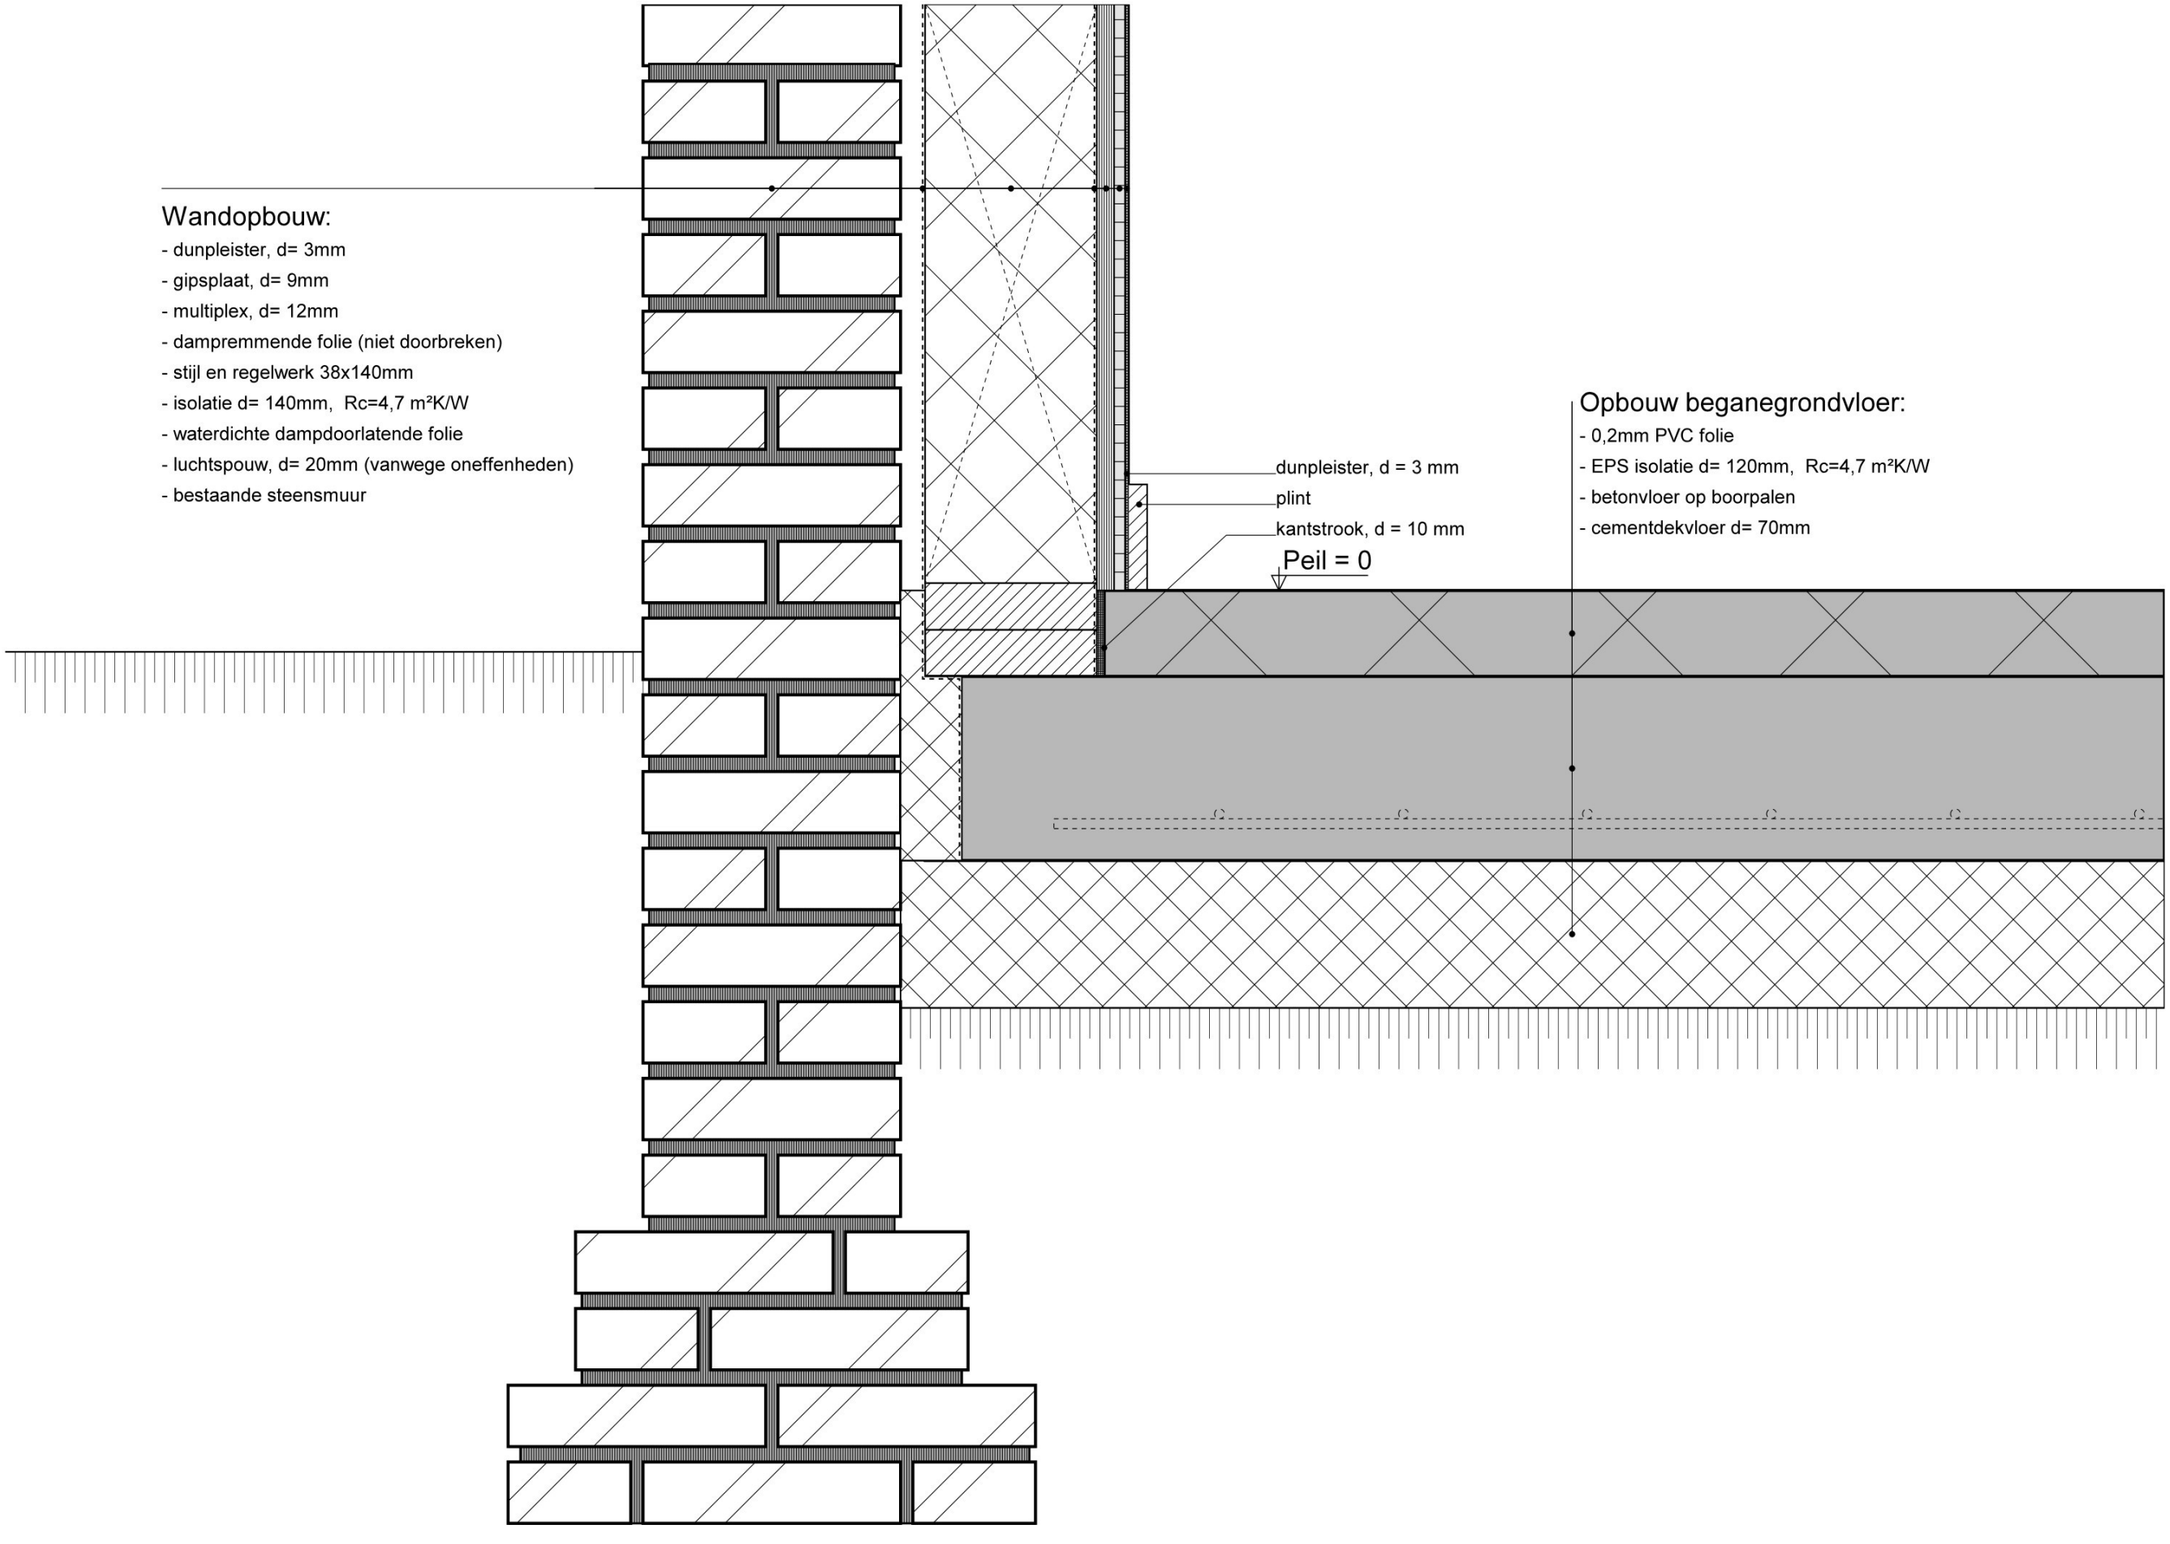

Opbouw beganegrondvloer:

- 0,2mm PVC folie
- EPS isolatie d= 120mm, Rc=4,7 m²K/W
- betonvloer op boorpalen
- cementdekvloer d= 70mm

Onderdeel:
Detail 01 gewijzigd

Schaal: 1:5
Datum: 28-09-2026
Werknummer: 3062

Pad: L:\3062\Tekeningen\3062\3062-Details.dnw | Plotdatum: 28 september 2026

Dakopbouw
- bestaande rondhouten sporen
- bestaande latten
- riet (traditioneel)

bestaande stalliggers


Wandopbouw:
- bestaande steensmuur

Onderdeel:
Detail 02 bestaand
Schaal: 1:5
Datum: 28-09-2026
Werknummer: 3062

Pad: L:\3062\Tekeningen\306213062-Details.dwg | Plotdatum: 28 september 2026

Dakopbouw

- dunpleister, d= 3mm
- gipsplaat, d= 12mm
- multiplex, d= 12mm
- dampremmende folie
- nieuwe houten sporen tegen bestaande sporen (tbv. afvlakken binnenzijde)
- isolatie d= 140mm, Rc=6,3 m²K/W
- OSB plaat, 2x12mm
- nieuw riet (schroefdak)

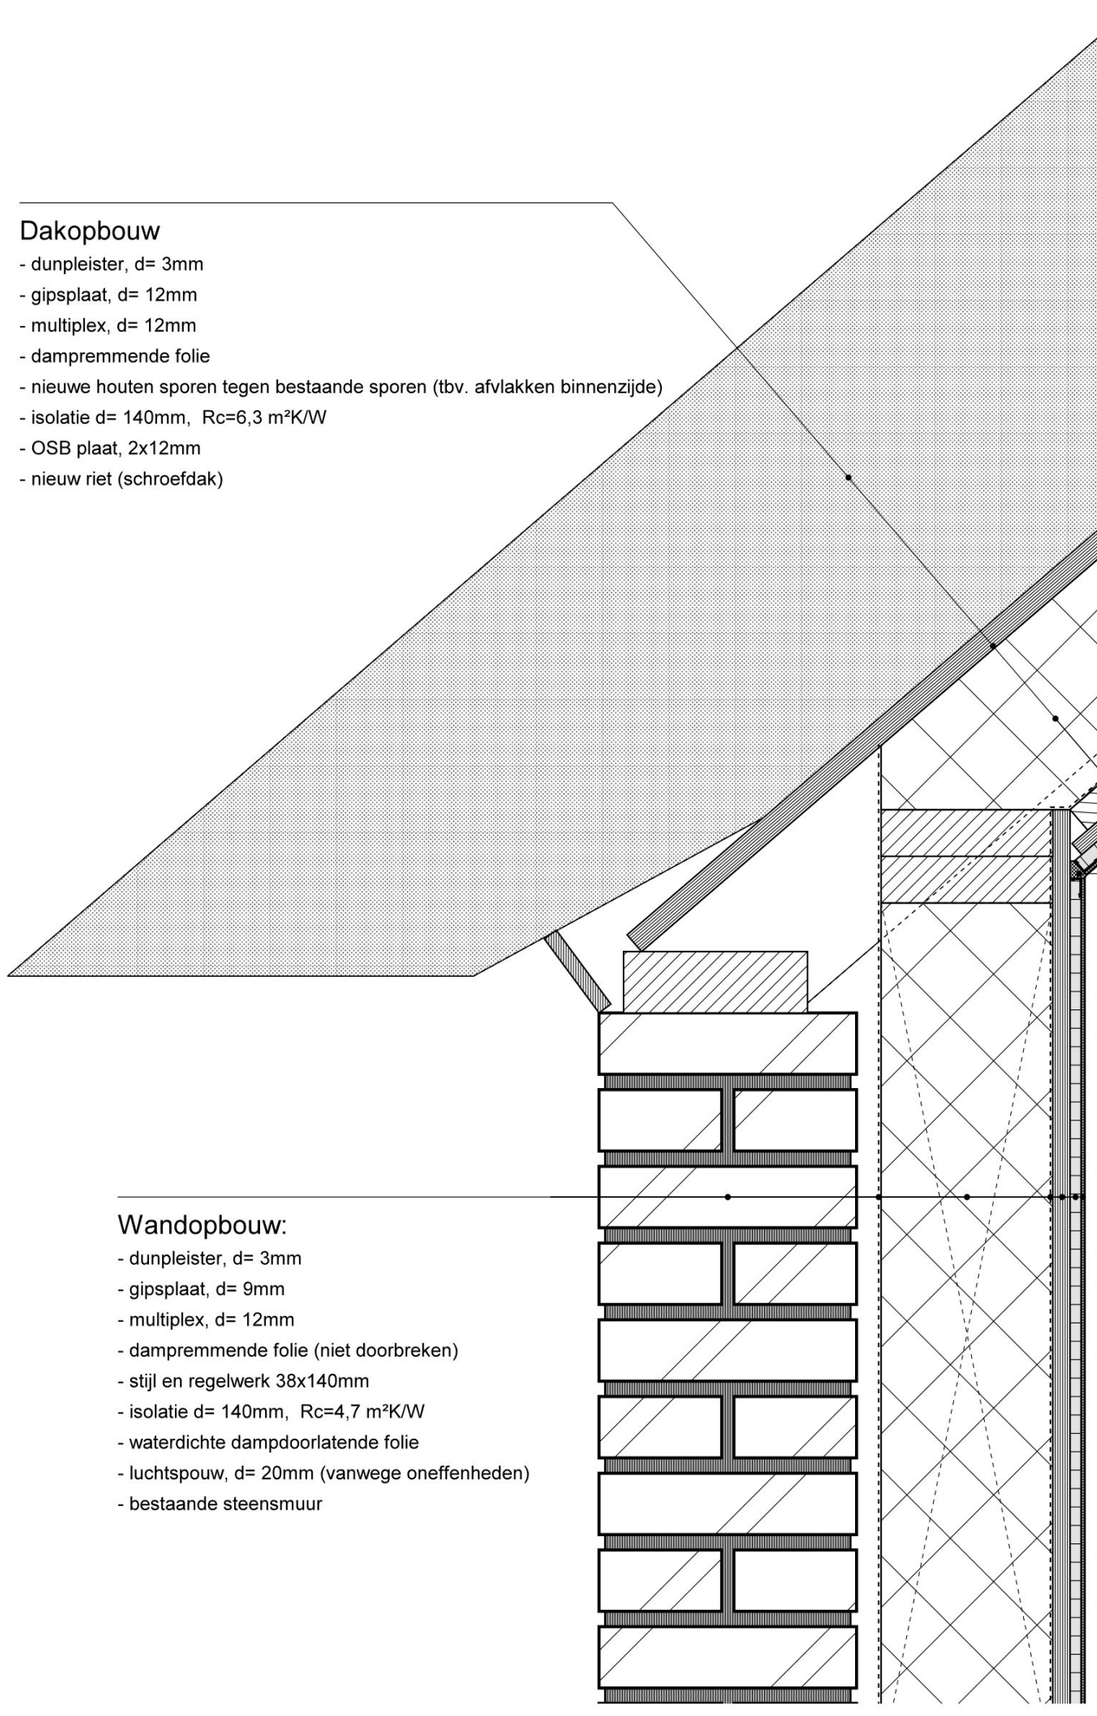

hoeken afwerken dmv stucstop en volkitten

bestaande stalliggers verwijderen ivm. beloopbaarheid en vervangen d.m.v. stalen stang conform stat. berekening.

Wandopbouw:


- dunpleister, d= 3mm
- gipsplaat, d= 9mm
- multiplex, d= 12mm
- dampremmende folie (niet doorbreken)
- stijl en regelwerk 38x140mm
- isolatie d= 140mm, Rc=4,7 m²K/W
- waterdichte dampdoorlatende folie
- luchtspouw, d= 20mm (vanwege oneffenheden)
- bestaande steensmuur

Onderdeel: **Detail 02 gewijzigd**

Schaal: 1:5 | Datum: 28-09-2026 | Werknummer: 3062

Pad: L:\3062\Tekeningen\306213062-Details.dnw | Plotdatum: 28 september 2026

Dakopbouw
- bestaande rondhouten sporen
- bestaande latten
- riet (traditioneel)

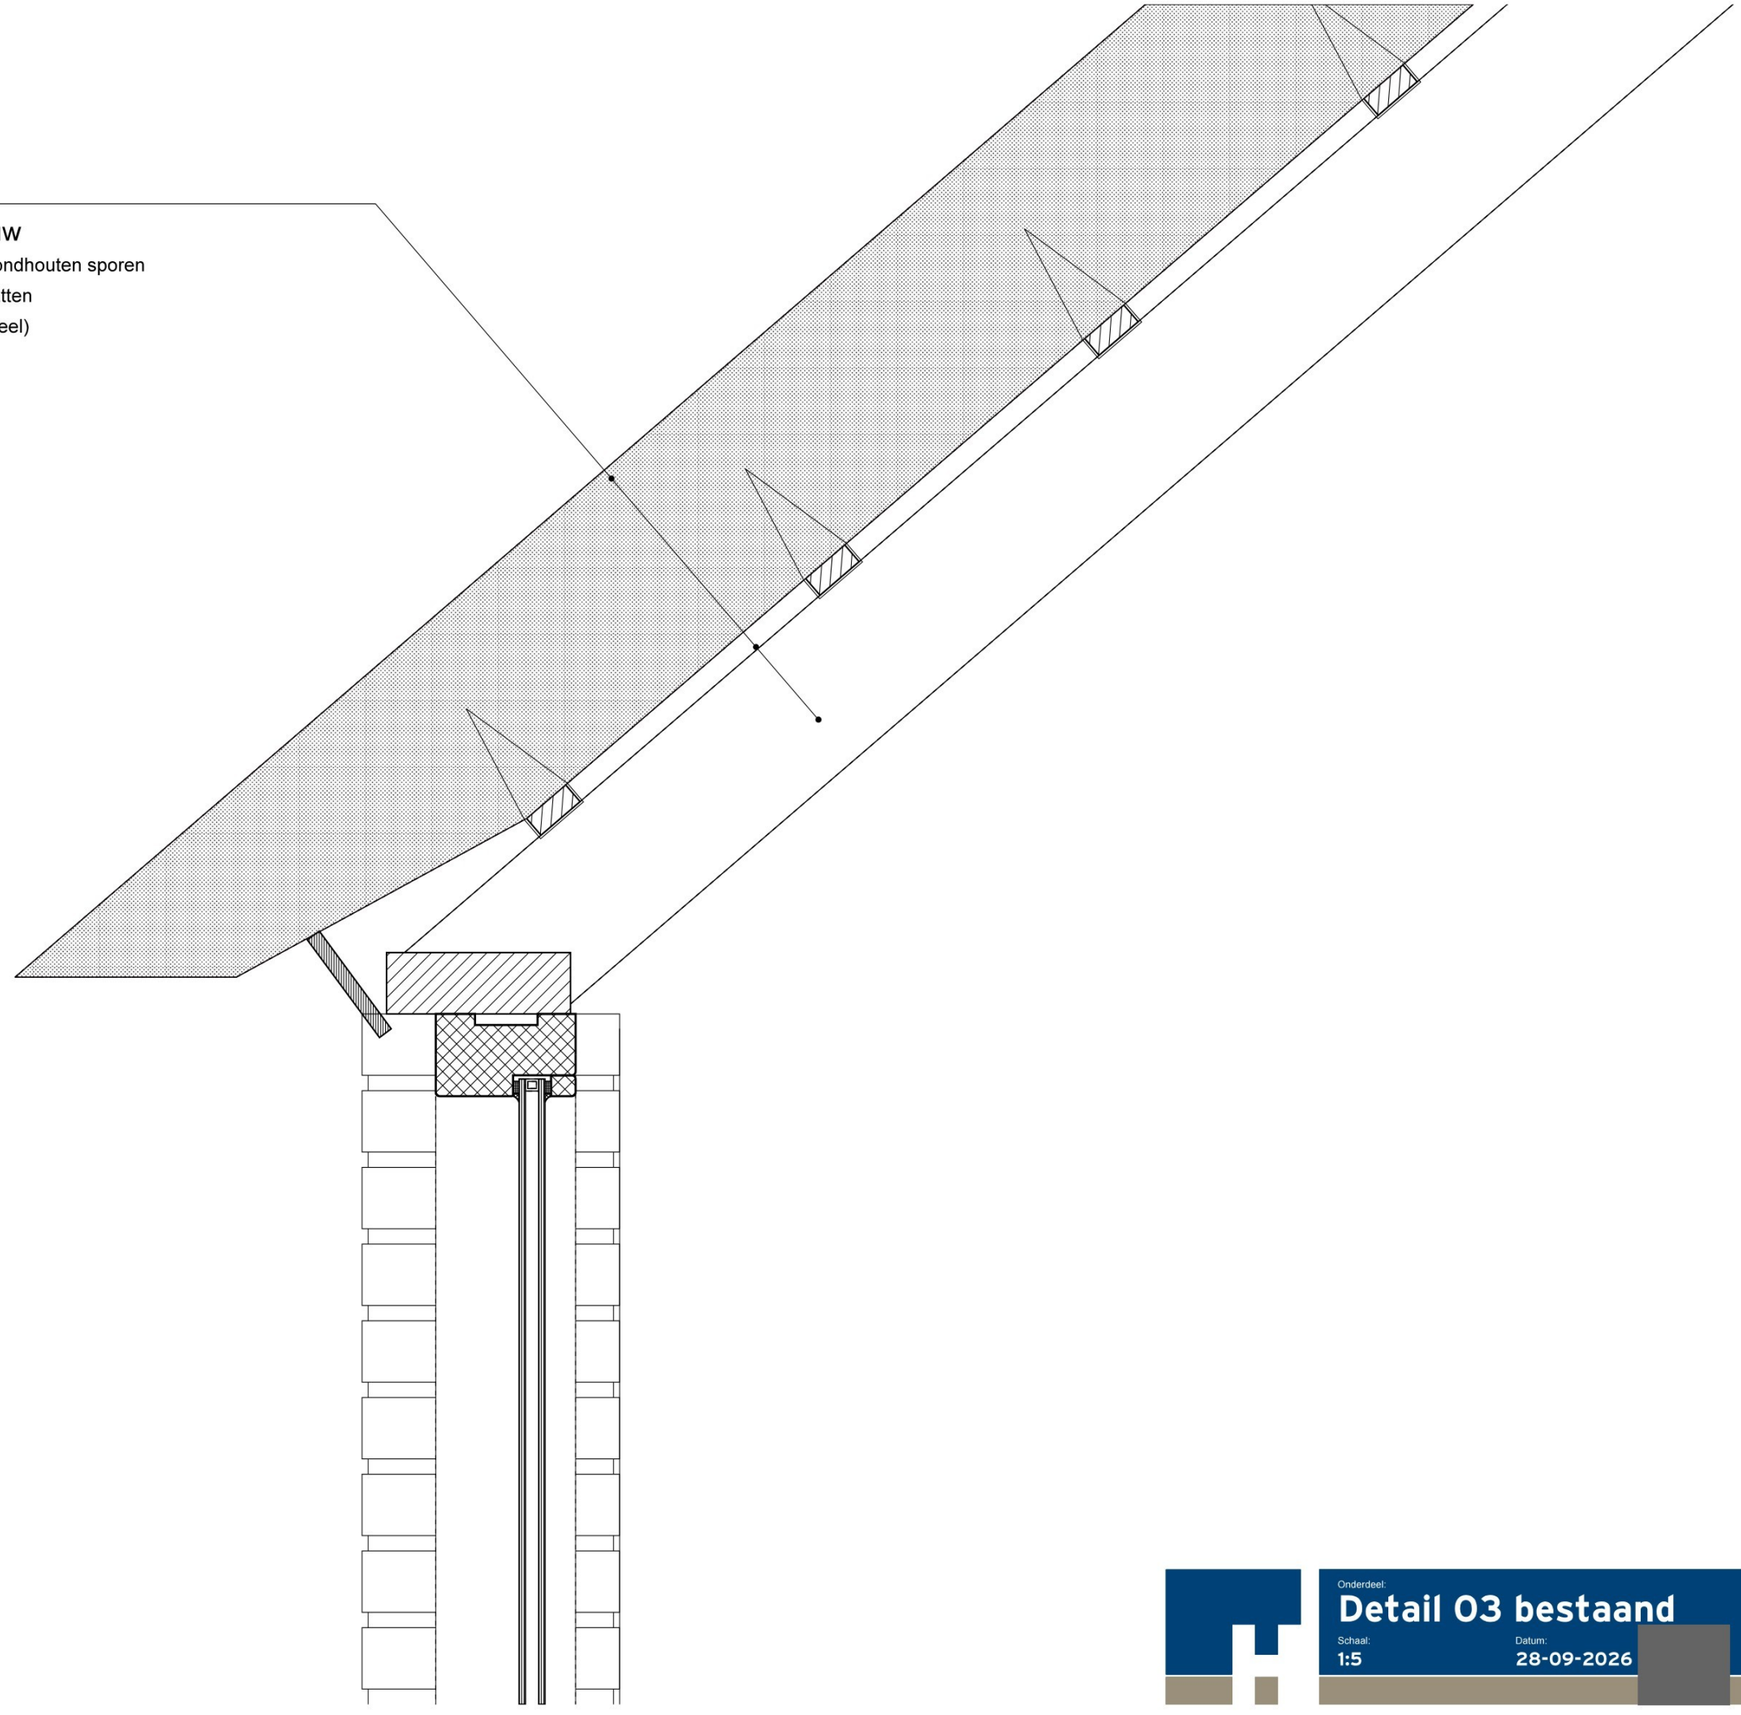


Onderdeel:
Detail 03 bestaand

Schaal: 1:5
Datum: 28-09-2026
Werknummer: 3062

Pad: L:\3062\Tekeningen\306213062-Details.dwg | Plotdatum: 28 september 2026

Dakopbouw


- dunpleister, d= 3mm
- gipsplaat, d= 12mm
- multiplex, d= 12mm
- dampremmende folie
- nieuwe houten sporen tegen bestaande sporen (tbv. afvlakken binnenzijde)
- isolatie d= 140mm, Rc=6,3 m²K/W
- OSB plaat, 2x12mm
- nieuw riet (schroefdak)

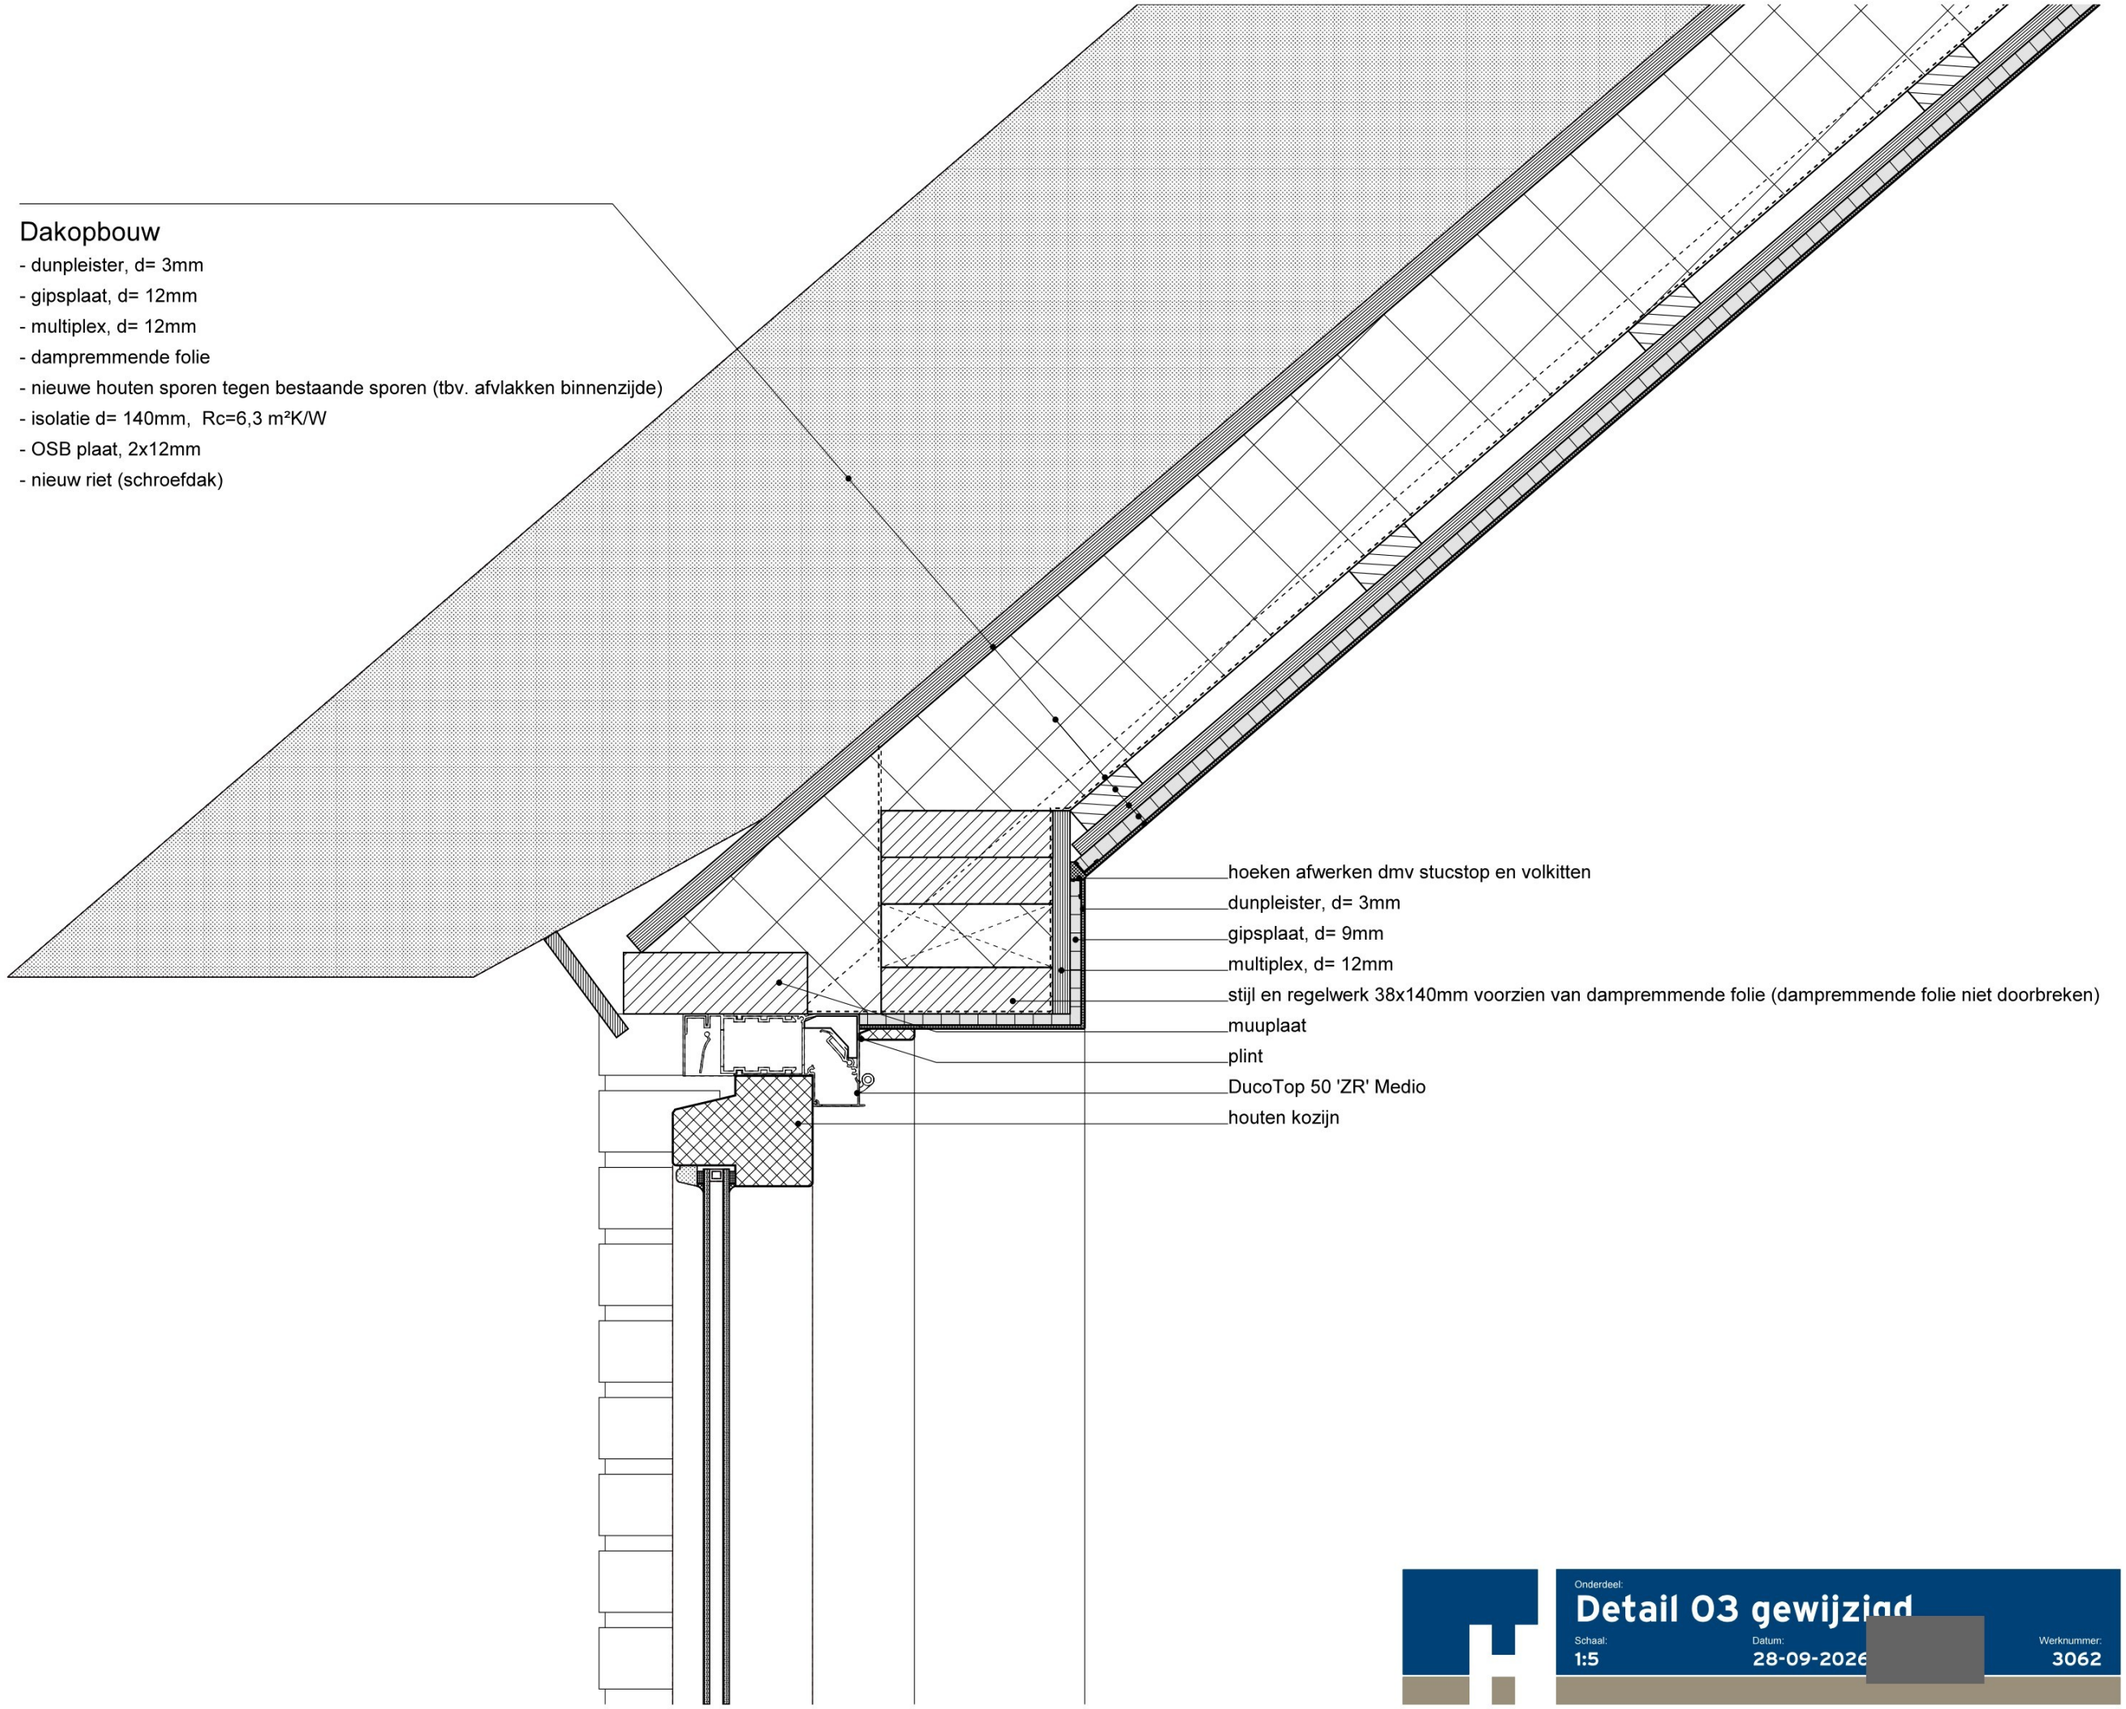

Onderdeel:
Detail 03 gewijzigd

Schaal: 1:5 | Datum: 28-09-2026 | Werknummer: 3062


Pad: L:\3062\Tekeningen\3062\3062-Details.dwg | Plotdatum: 28 september 2026

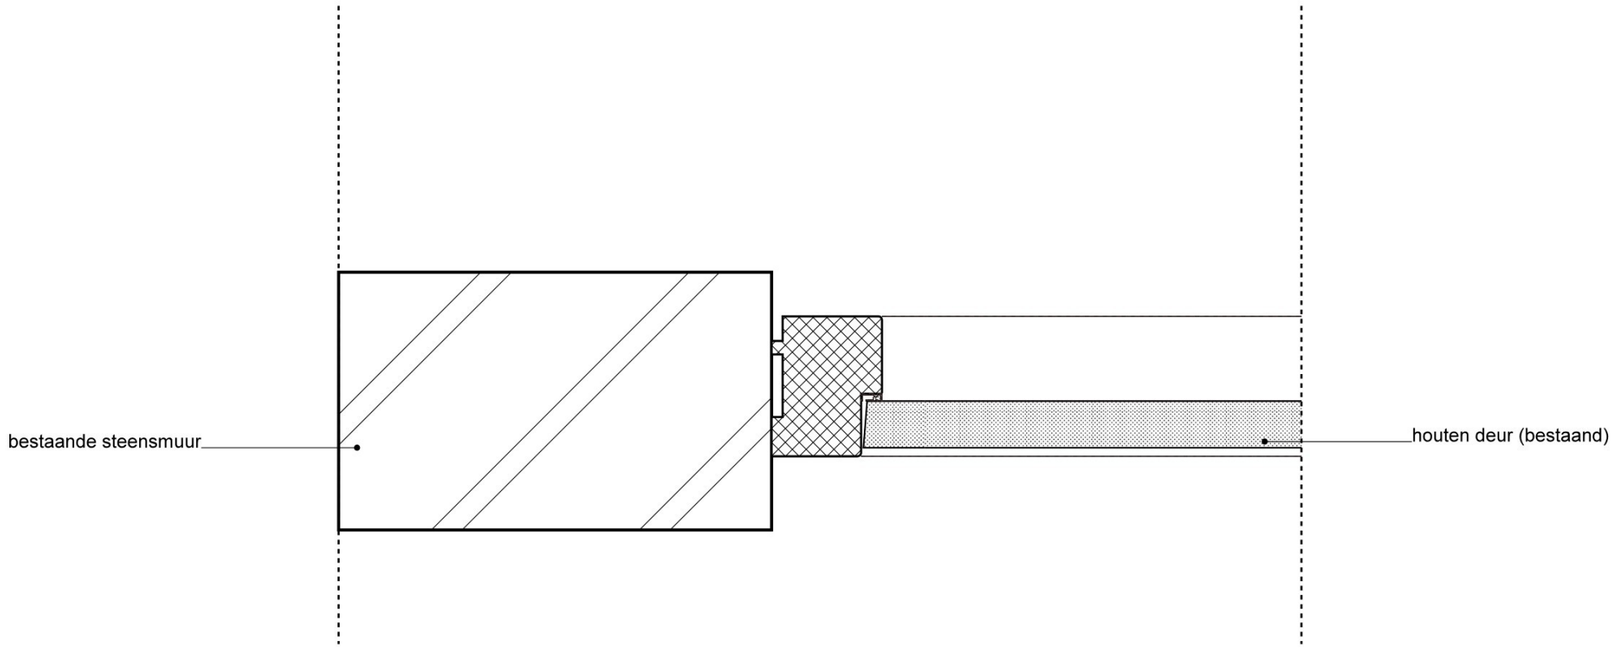

Onderdeel:
Detail 04 bestaand

Schaal: 1:5
Datum: 28-09-2026
Werknummer: 3062


Pad: L:\3062\Tekeningen\3062\3062-Details.dwg | Plotdatum: 28 september 2026

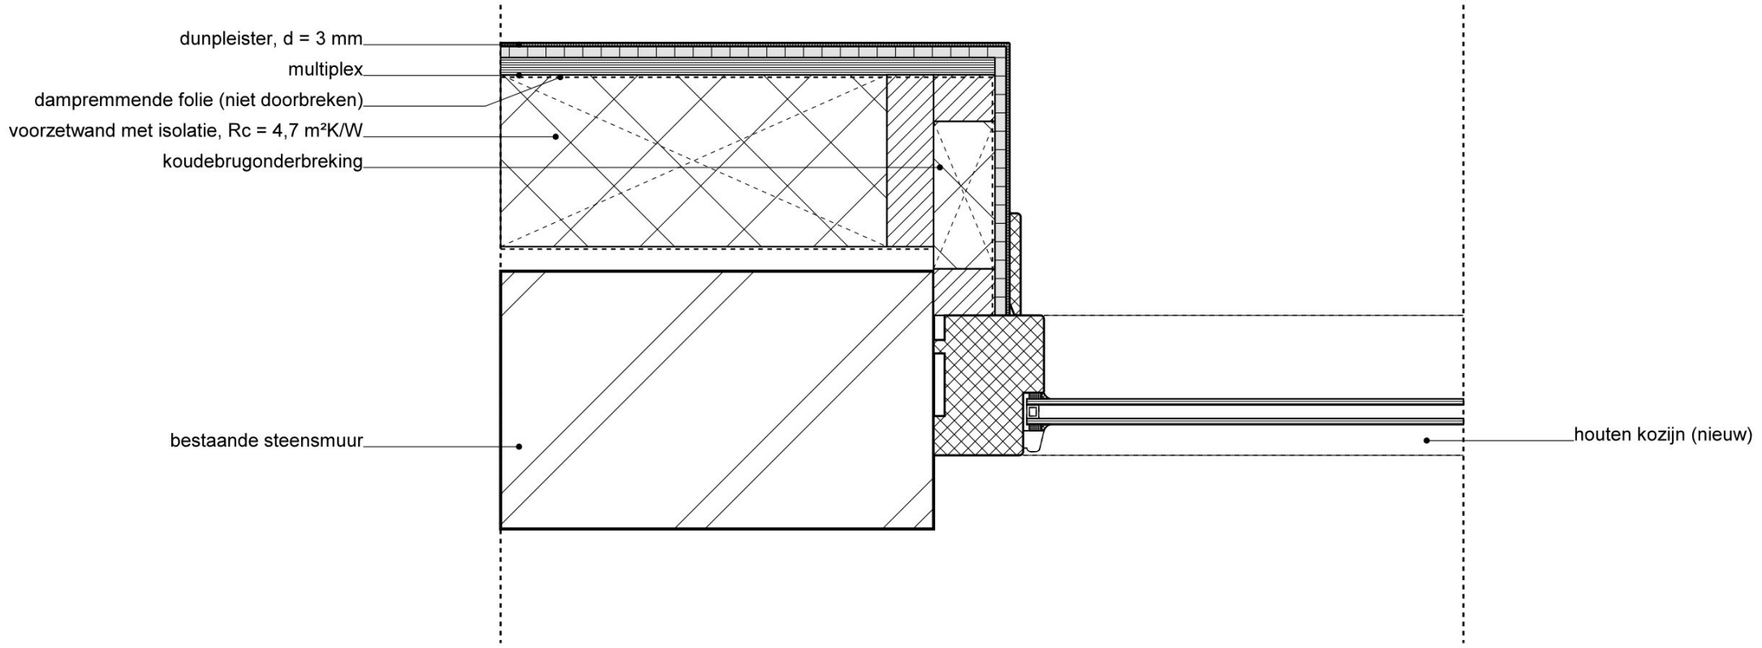

Onderdeel:
Detail 04 gewijzigd

Schaal: 1:5
Datum: 28-09-2026
Werknummer: 3062


Pad: L:\3062\Tekeningen\3062\3062-Details.dnw | Plotdatum: 28 september 2026

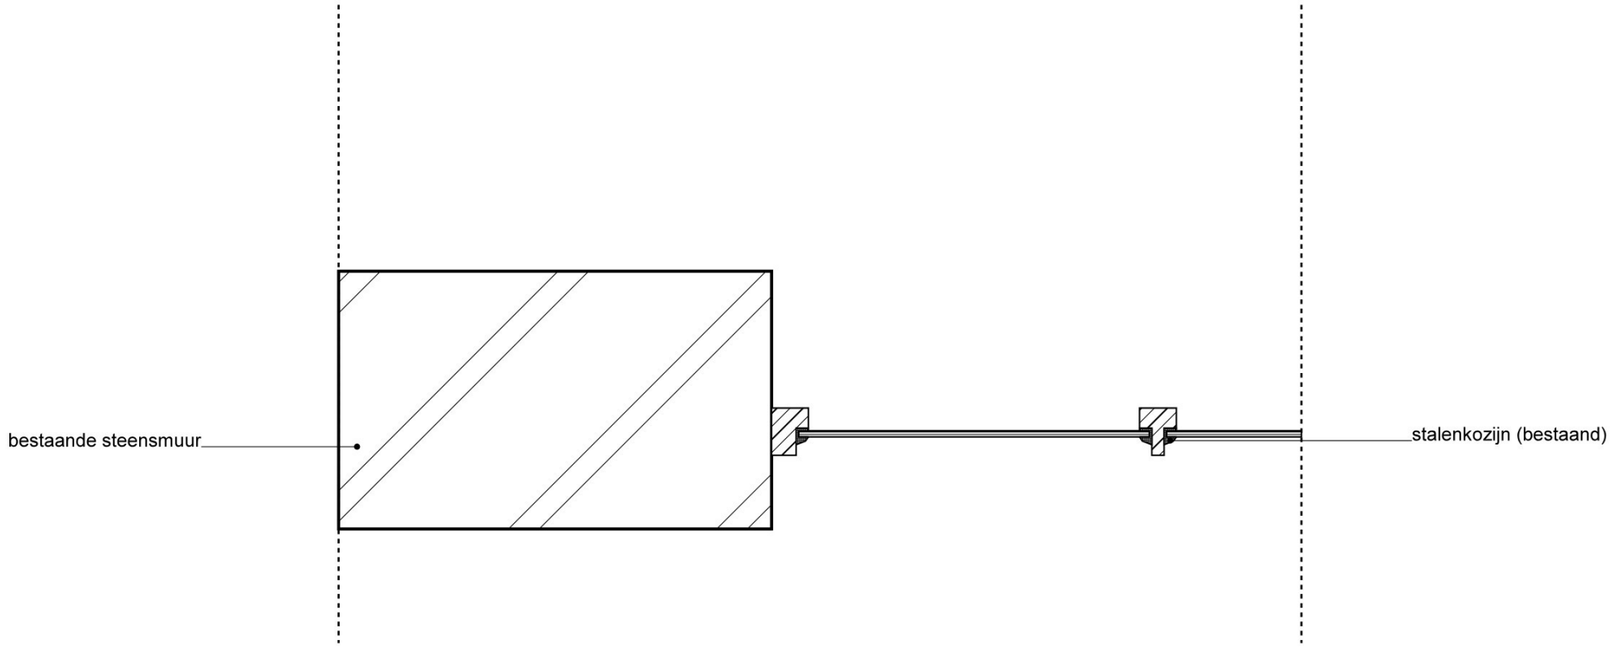

Onderdeel:
Detail 05 bestaand

Schaal: 1:5
Datum: 28-09-2026
Werknummer: 3062


Pad: L:\3062\Tekeningen\3062\3062-Details.dwg | Plotdatum: 28 september 2026

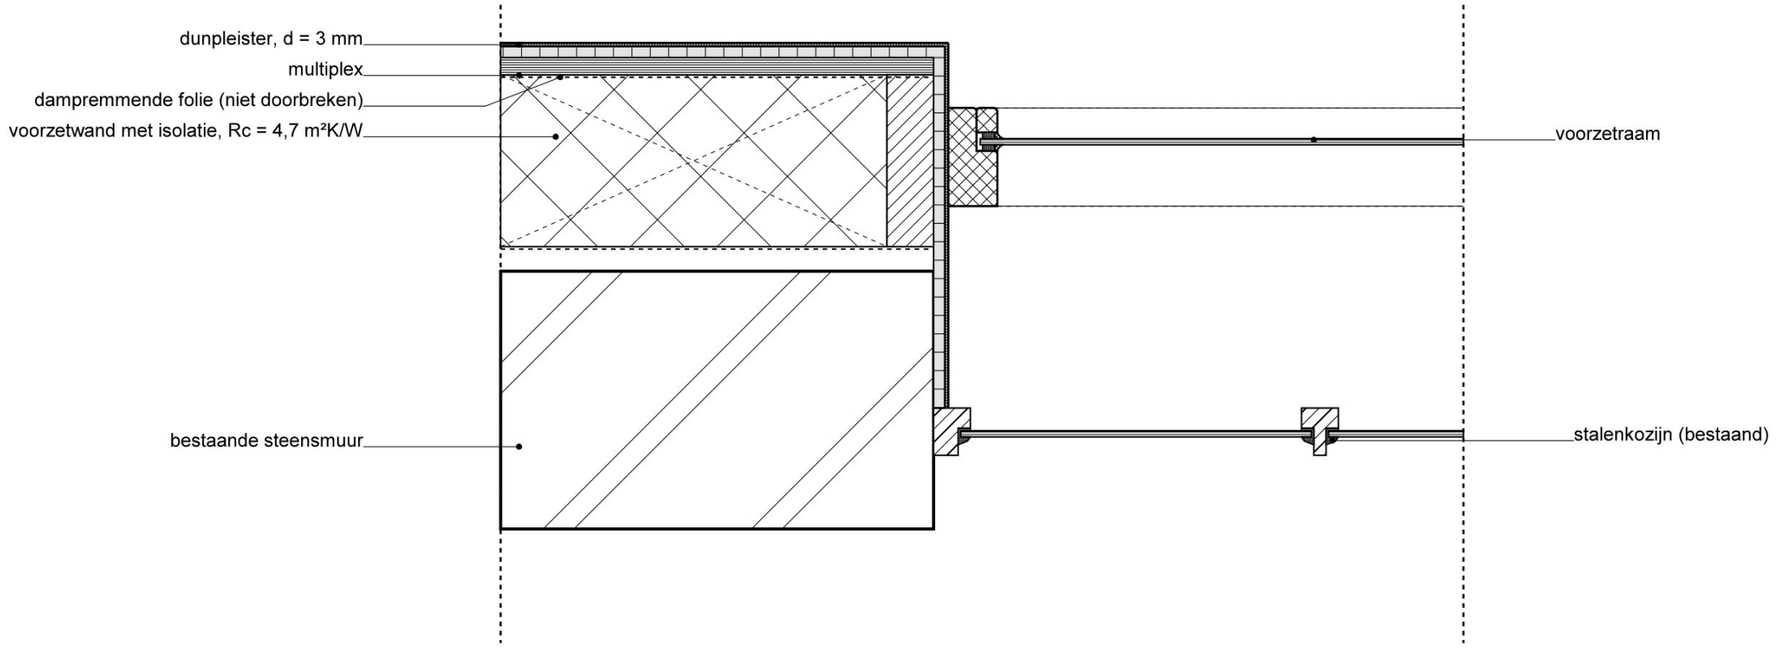

Onderdeel:
Detail 05 gewijzigd

Schaal: 1:5
Datum: 28-09-2026
Werknummer: 3062


Pad: L:\3062\Tekeningen\3062\3062-Details.dnw | Plotdatum: 28 september 2026

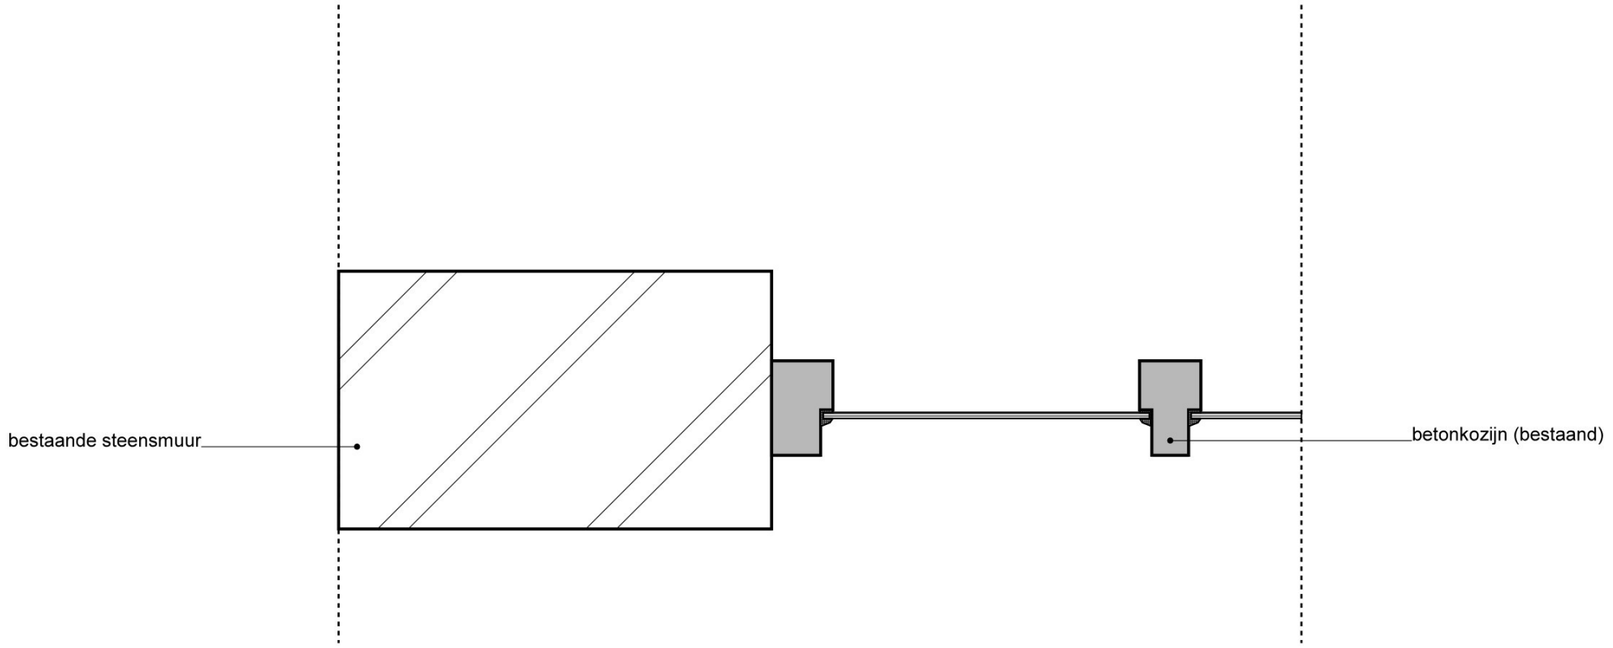

Onderdeel:
Detail 05a bestaand

Schaal: 1:5
Datum: 28-09-2026
Werknummer: 3062


Pad: L:\3062\Tekeningen\3062\3062-Details.dwg | Plotdatum: 28 september 2026

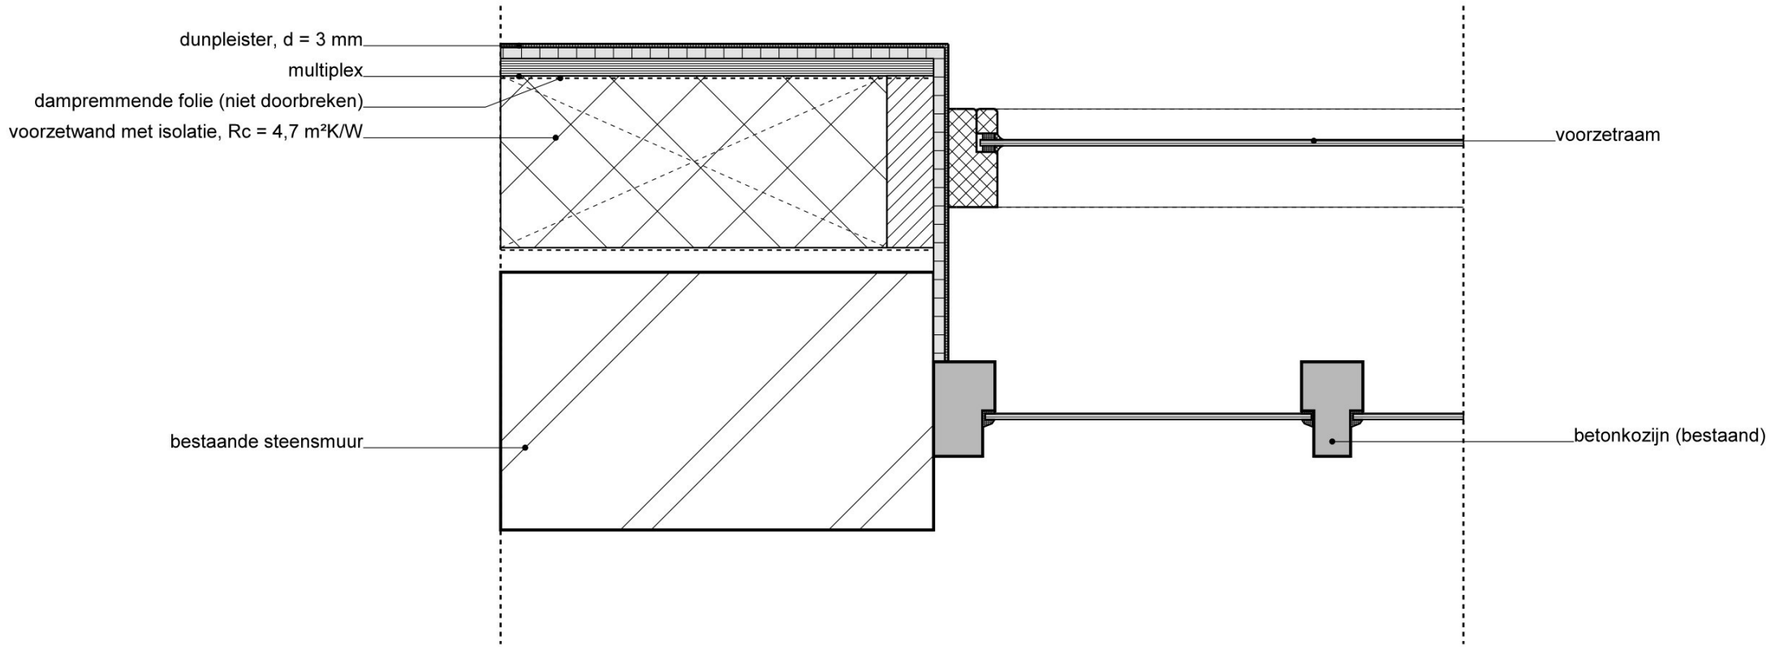

Onderdeel:
Detail 05a gewijzigd

Schaal: 1:5
Datum: 28-09-2026
Werknummer: 3062

Pad: L:\3062\Tekeningen\3062\3062-Details.dwv | Plotdatum: 28 september 2026

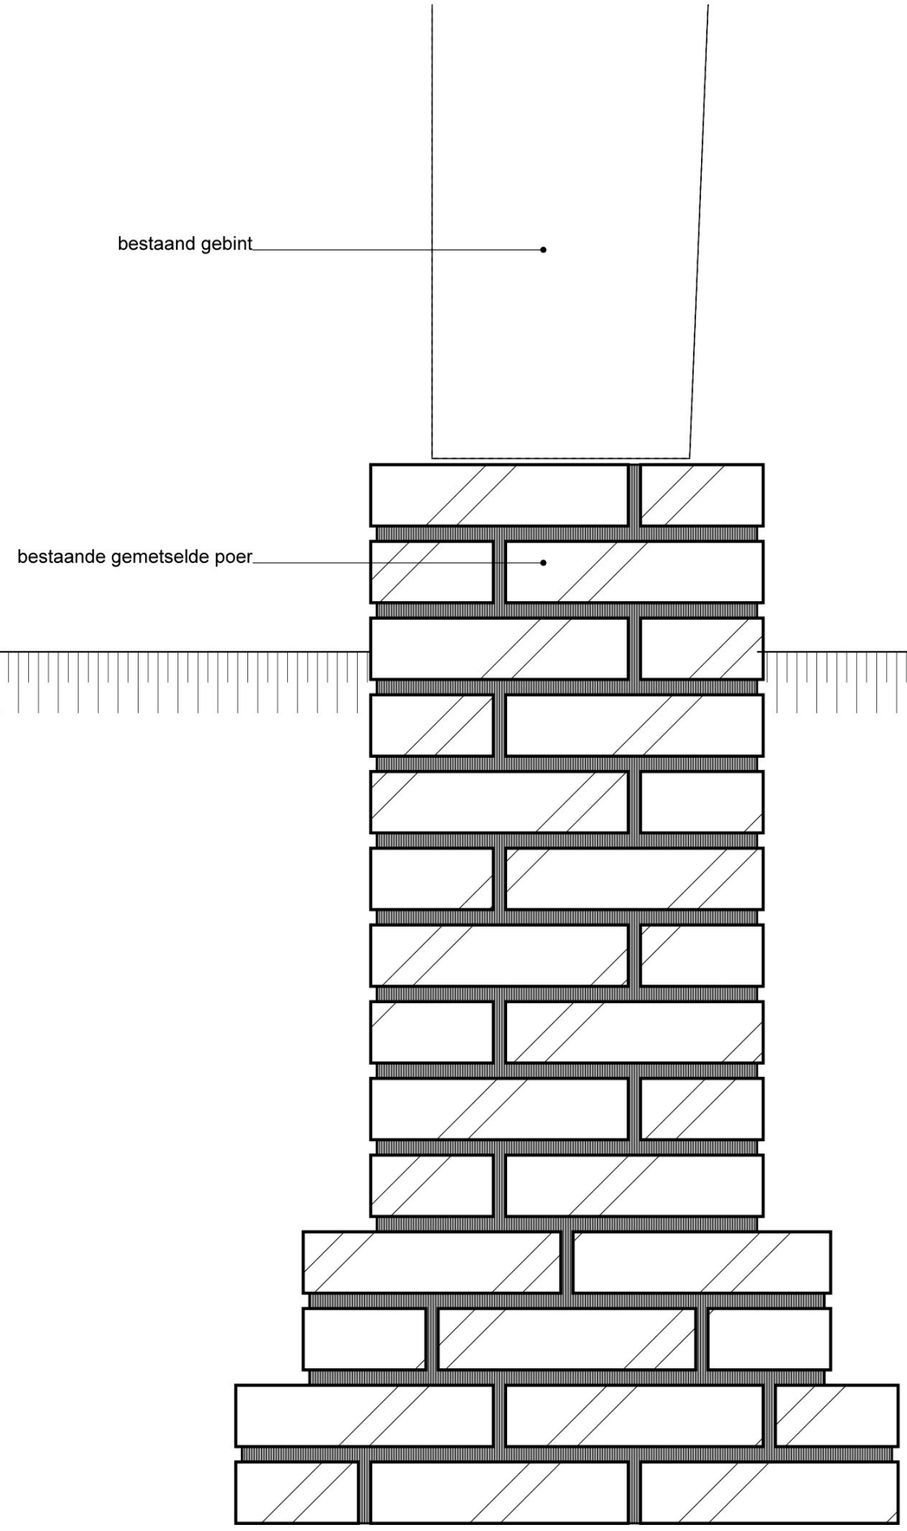

Onderdeel:
Detail 06 bestaand

Schaal: 1:5
Datum: 28-09-2026
Werknummer: 3062

Pad: L:\3062\Tekeningen\3062\3062-Details.dwg | Plotdatum: 28 september 2026

bestaand gebint

bestaande gemetselde poer

kantstrook, d = 10 mm

Opbouw beganegrondvloer:
- 0,2mm PVC folie
- EPS isolatie d= 120mm, Rc=4,7 m²K/W
- betonvloer op boorpalen
- cementdekvloer d= 70mm

vloer "inkassen" ter plaatse van gebinten


Onderdeel:
Detail 06 gewijzigd

Schaal: 1:5

Datum: 28-09-20[redacted]

Werknummer: 3062


Pad: L:\3062\Tekeningen\3062\3062-Details.dwv | Plotdatum: 28 september 2026

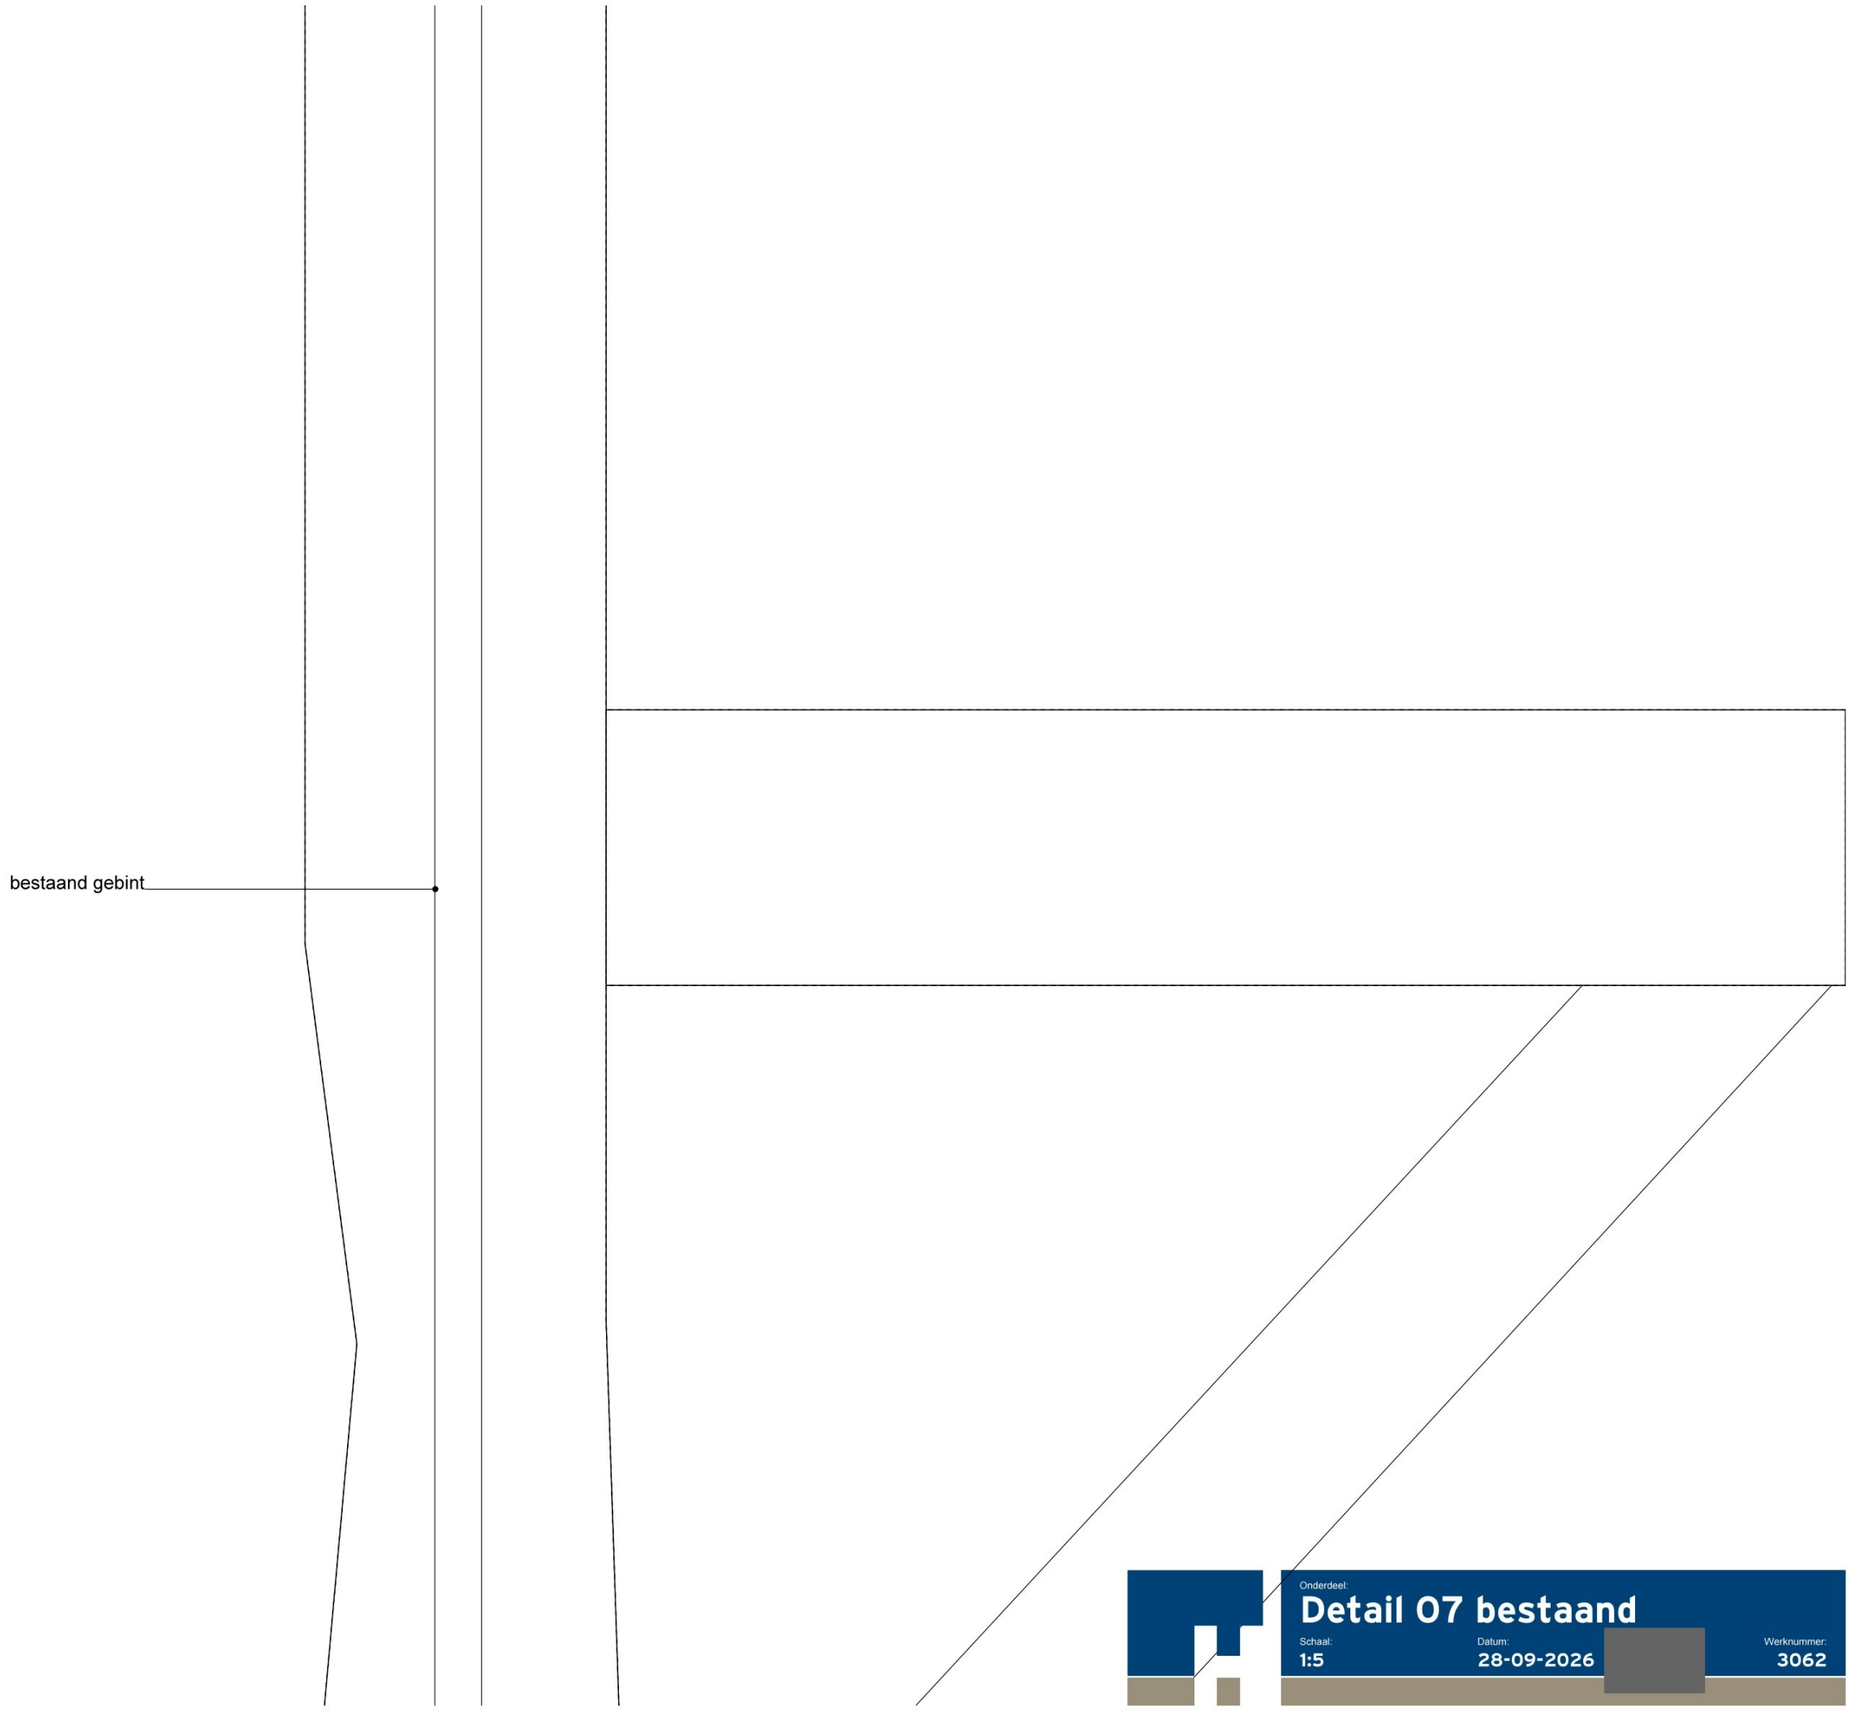

Onderdeel:
Detail 07 bestaand

Schaal: 1:5
Datum: 28-09-2026
Werknummer: 3062

Pad: L:\3062\Tekeningen\3062\3062-Details.dwg | Plotdatum: 28 september 2026

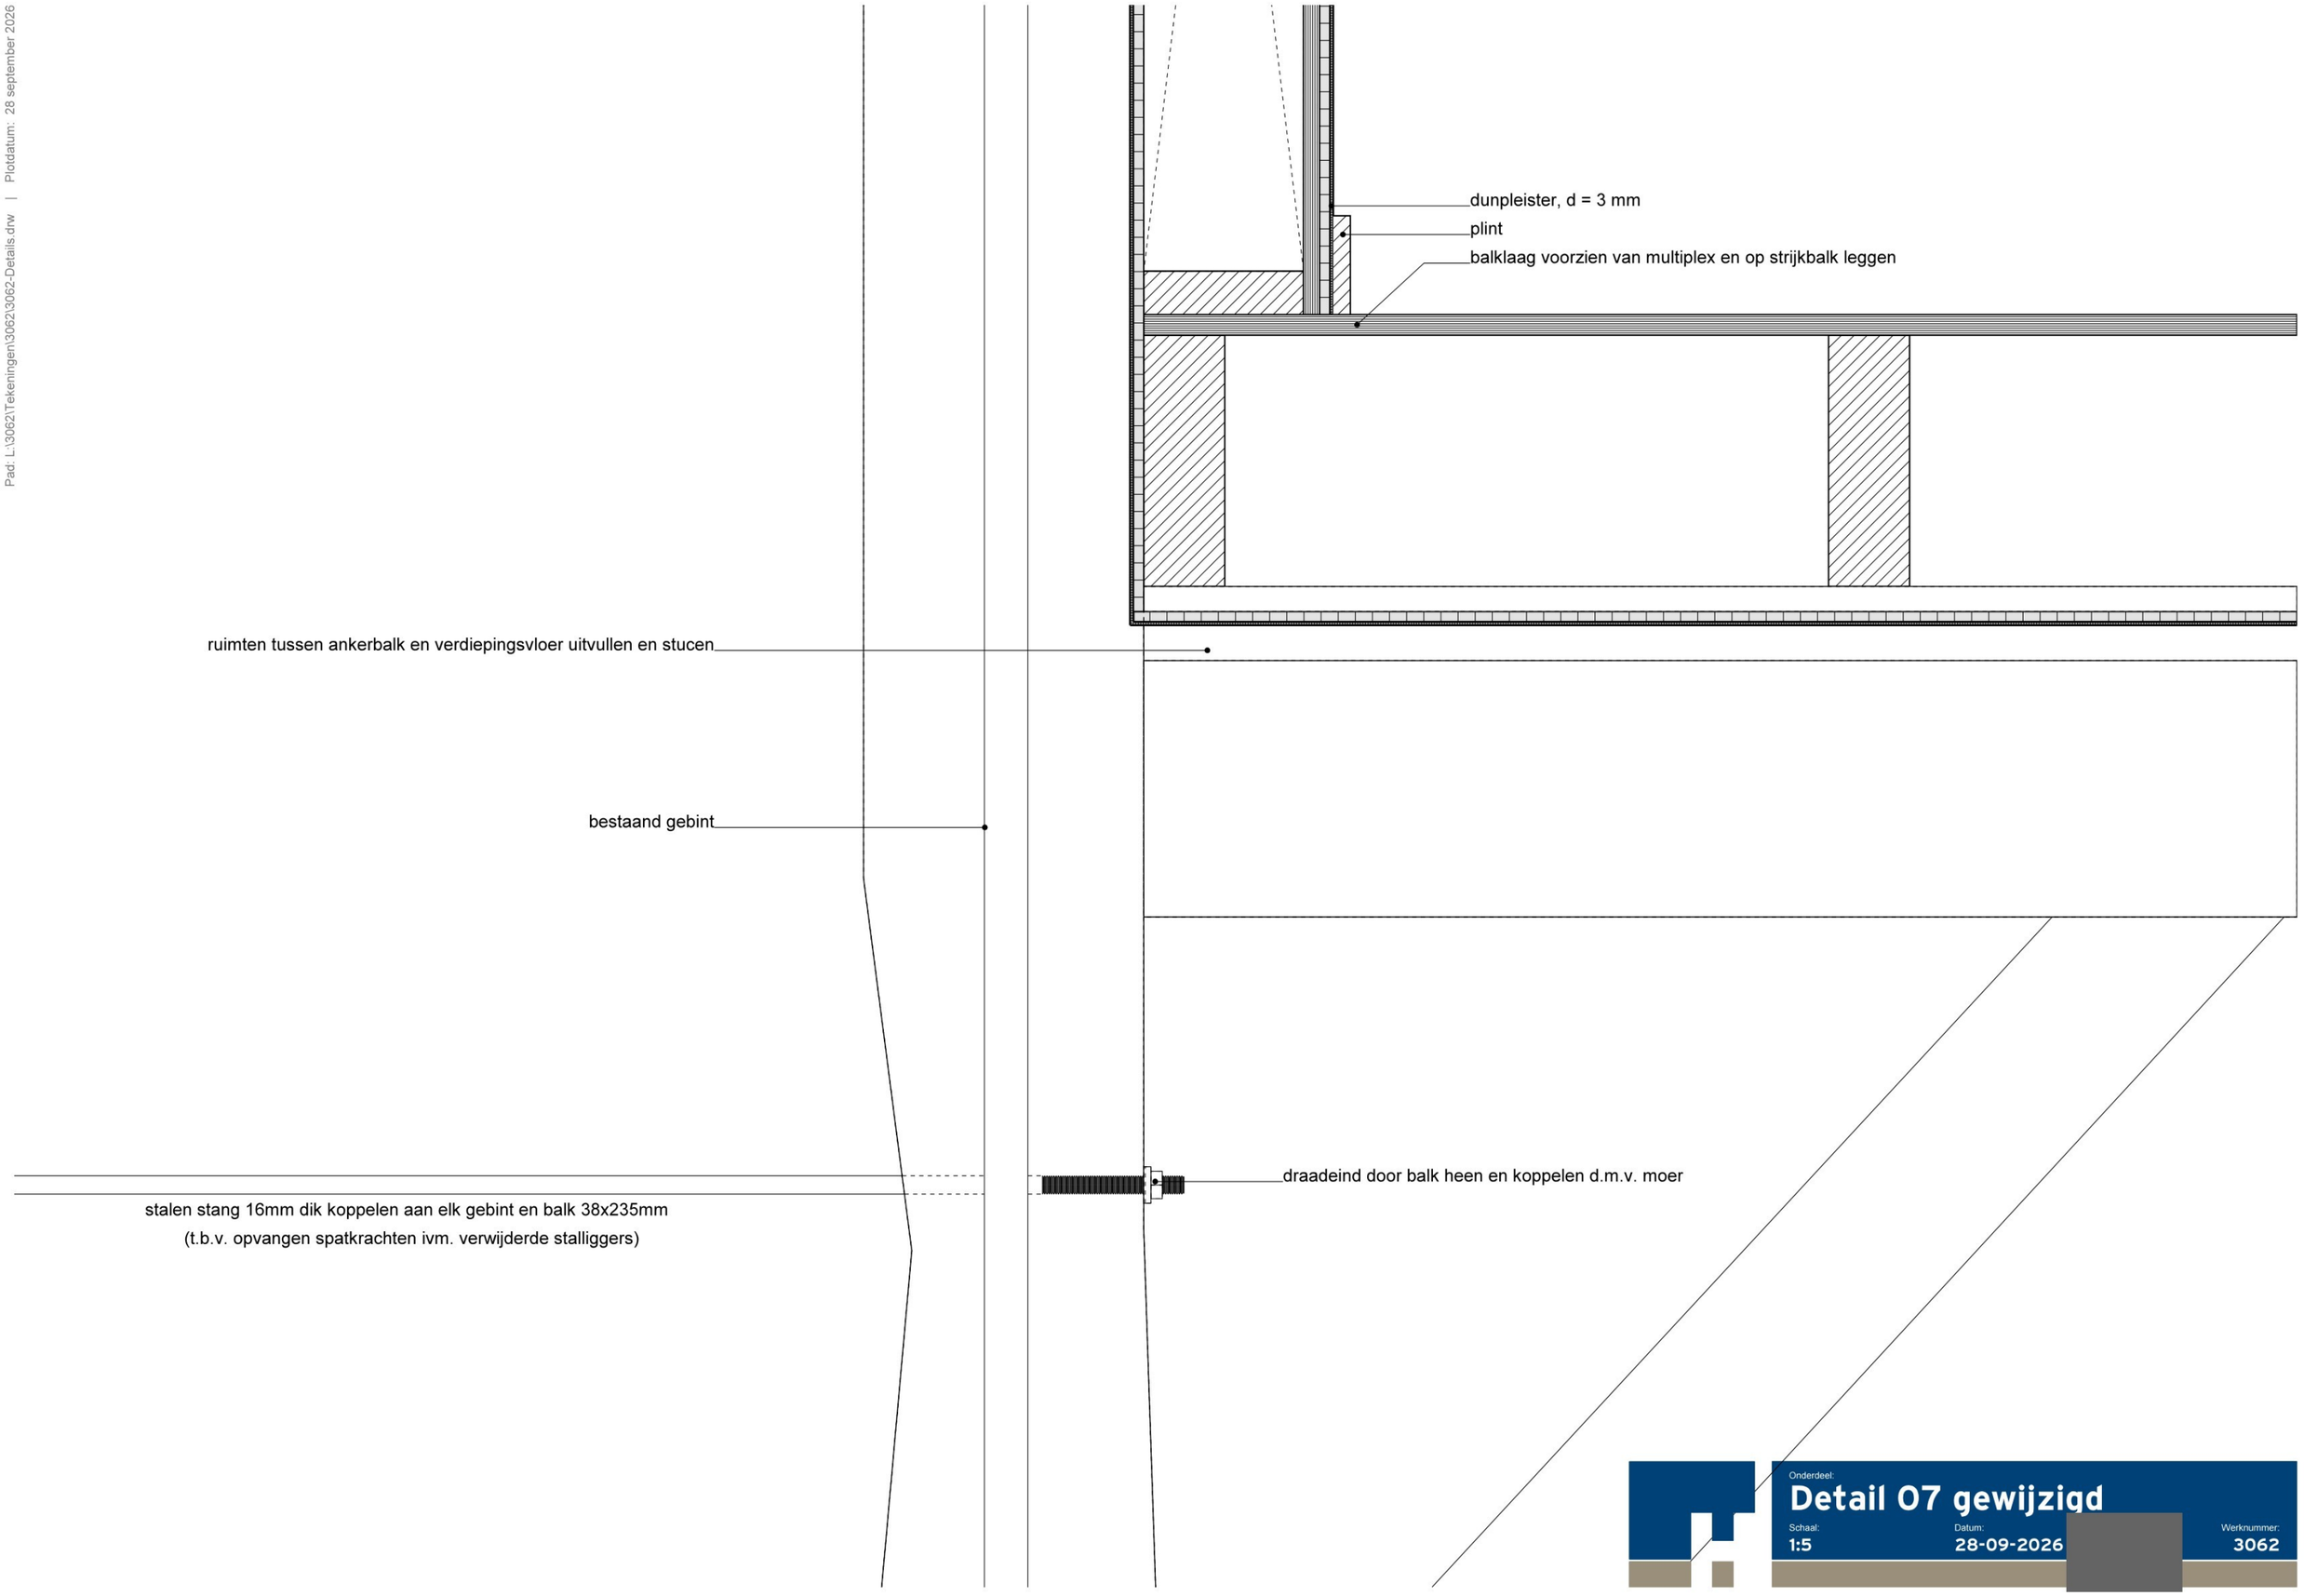


Onderdeel:
Detail 07 gewijzigd

Schaal: 1:5
Datum: 28-09-2026
Werknummer: 3062

Pad: L:\3062\Tekeningen\306213062-Details.dnw | Plotdatum: 28 september 2026

Dakopbouw
- bestaande rondhouten sporen
- bestaande latten
- riet (traditioneel)

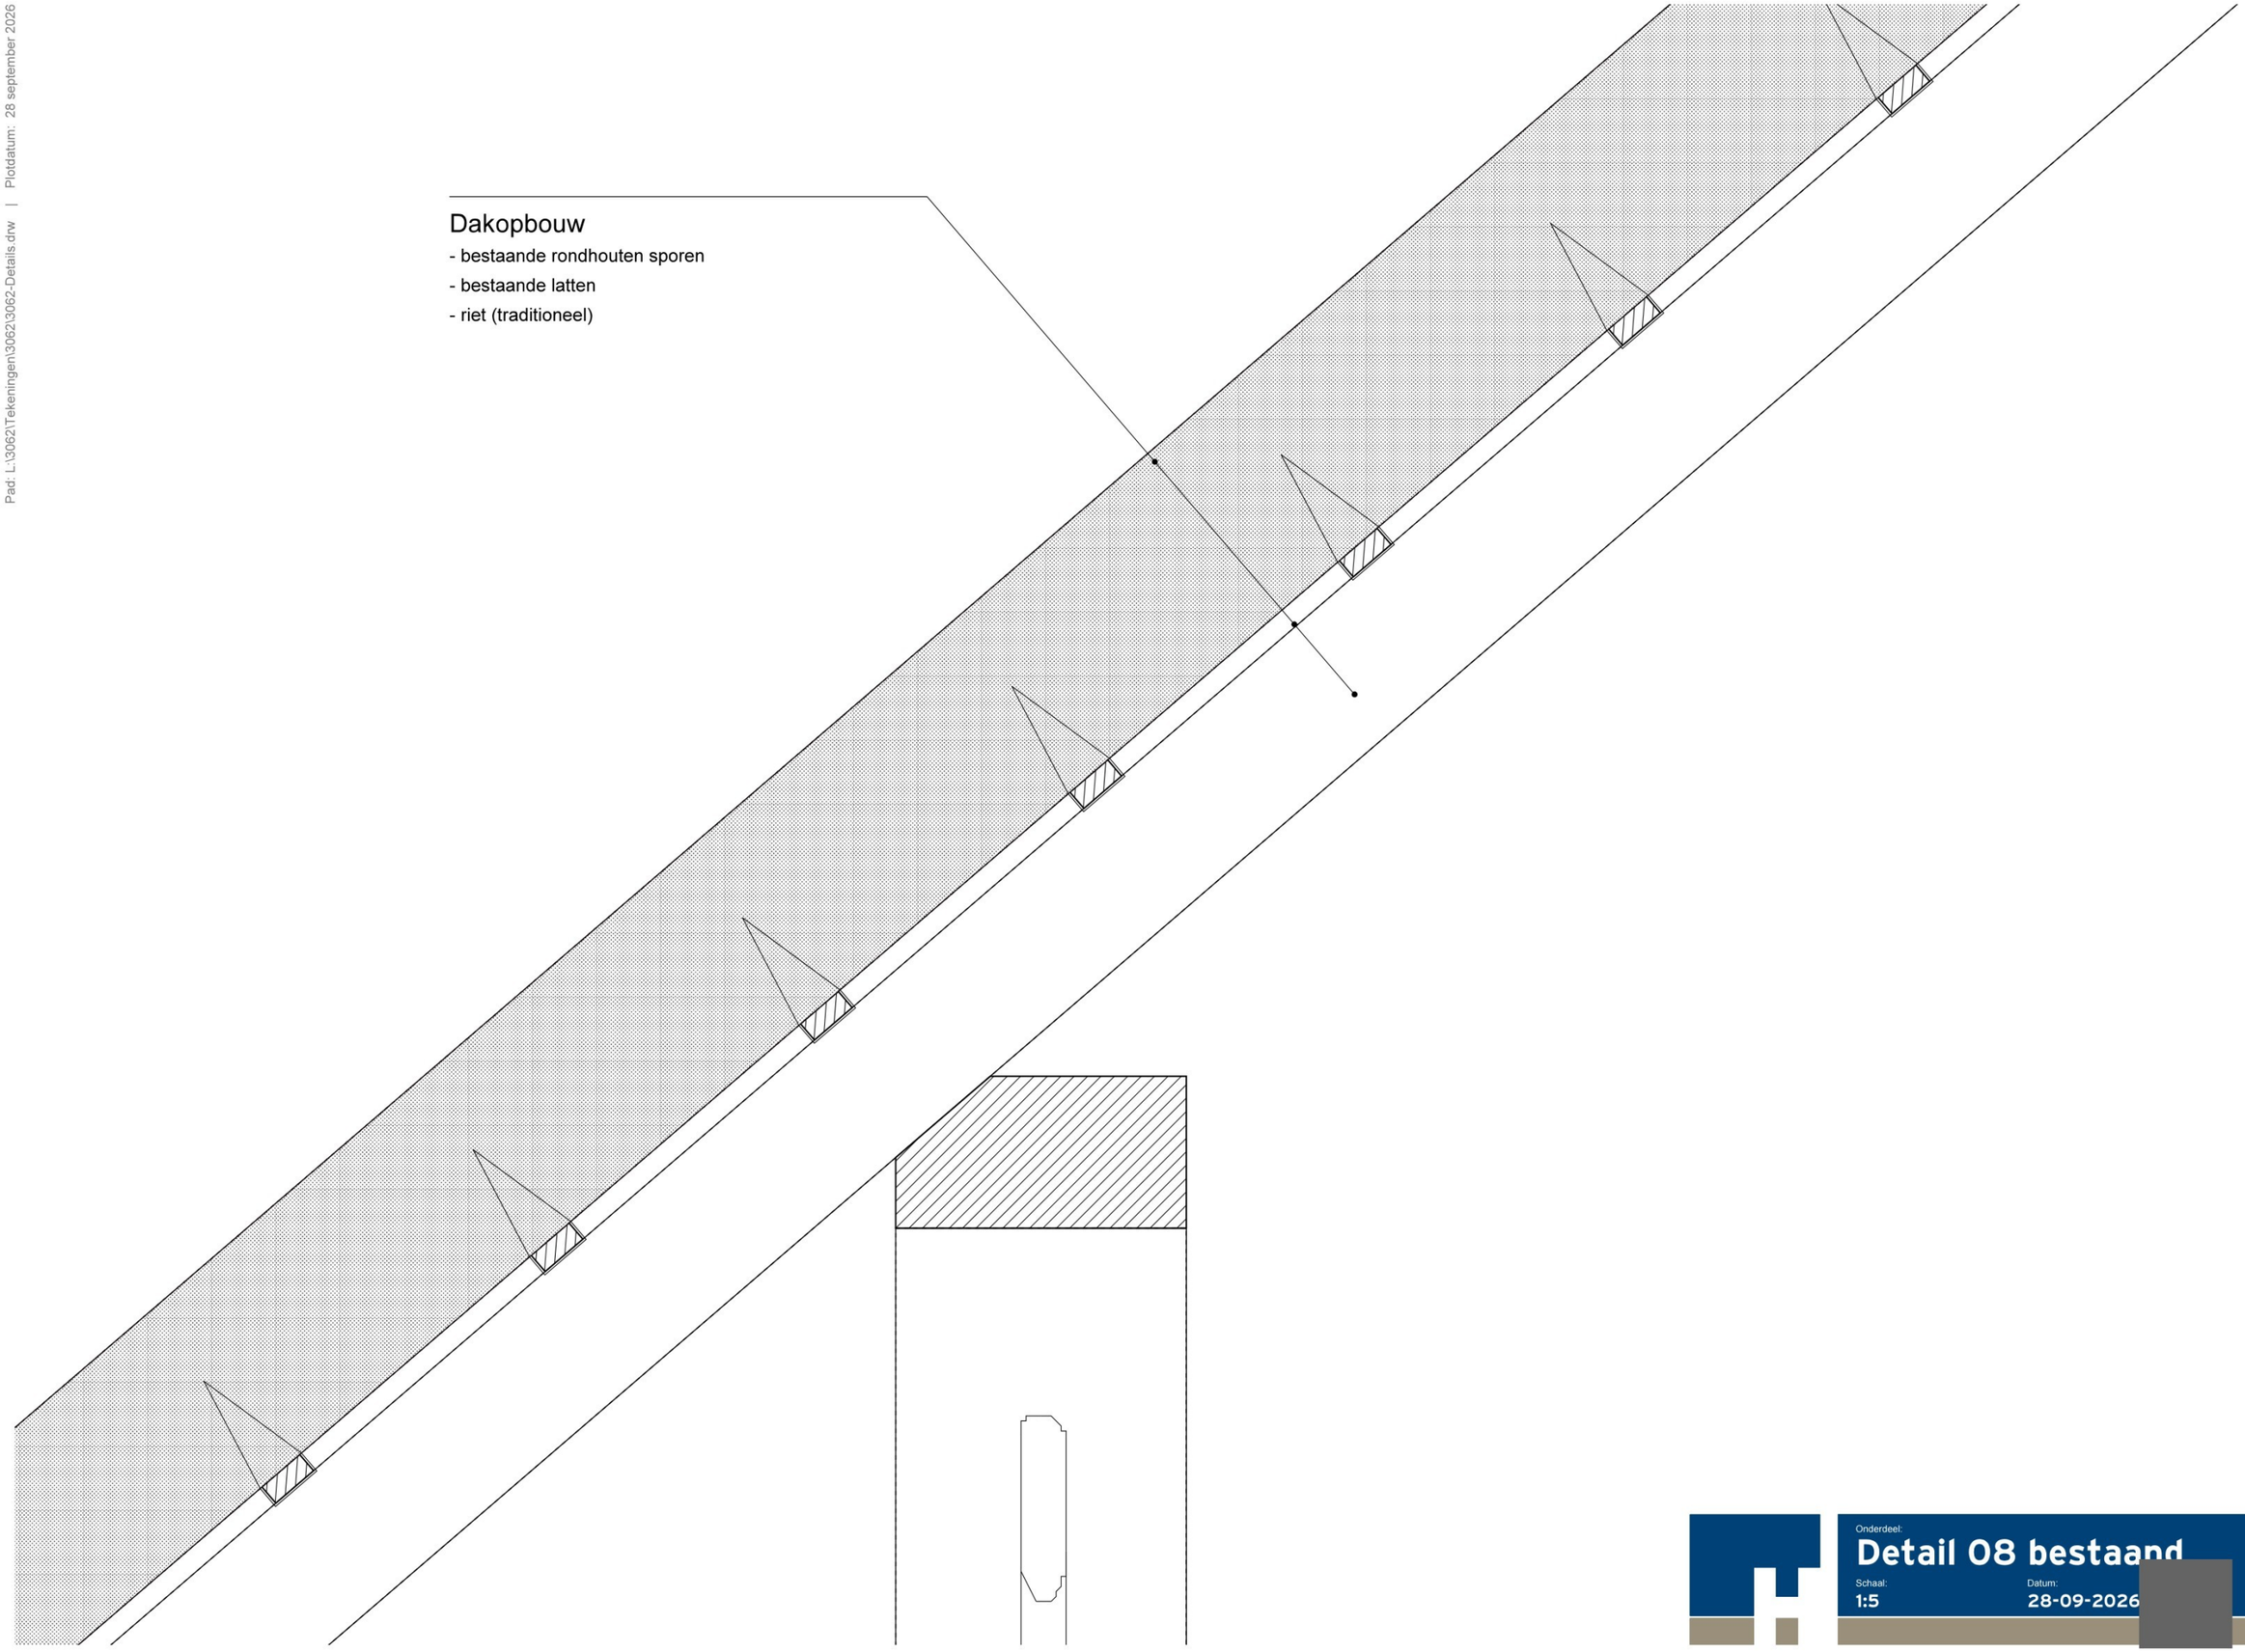


Onderdeel:
Detail 08 bestaand

Schaal: 1:5
Datum: 28-09-2026
Werknummer: 3062

Pad: L:\3062\Tekeningen\306213062-Details.drw | Plotdatum: 28 september 2026

Dakopbouw

- dunpleister, d= 3mm
- gipsplaat, d= 12mm
- multiplex, d= 12mm
- dampremmende folie
- nieuwe houten sporen tegen bestaande sporen (tbv. afvlakken binnenzijde)
- isolatie d= 140mm, Rc=6,3 m²K/W
- OSB plaat, 2x12mm
- nieuw riet (schroefdak)

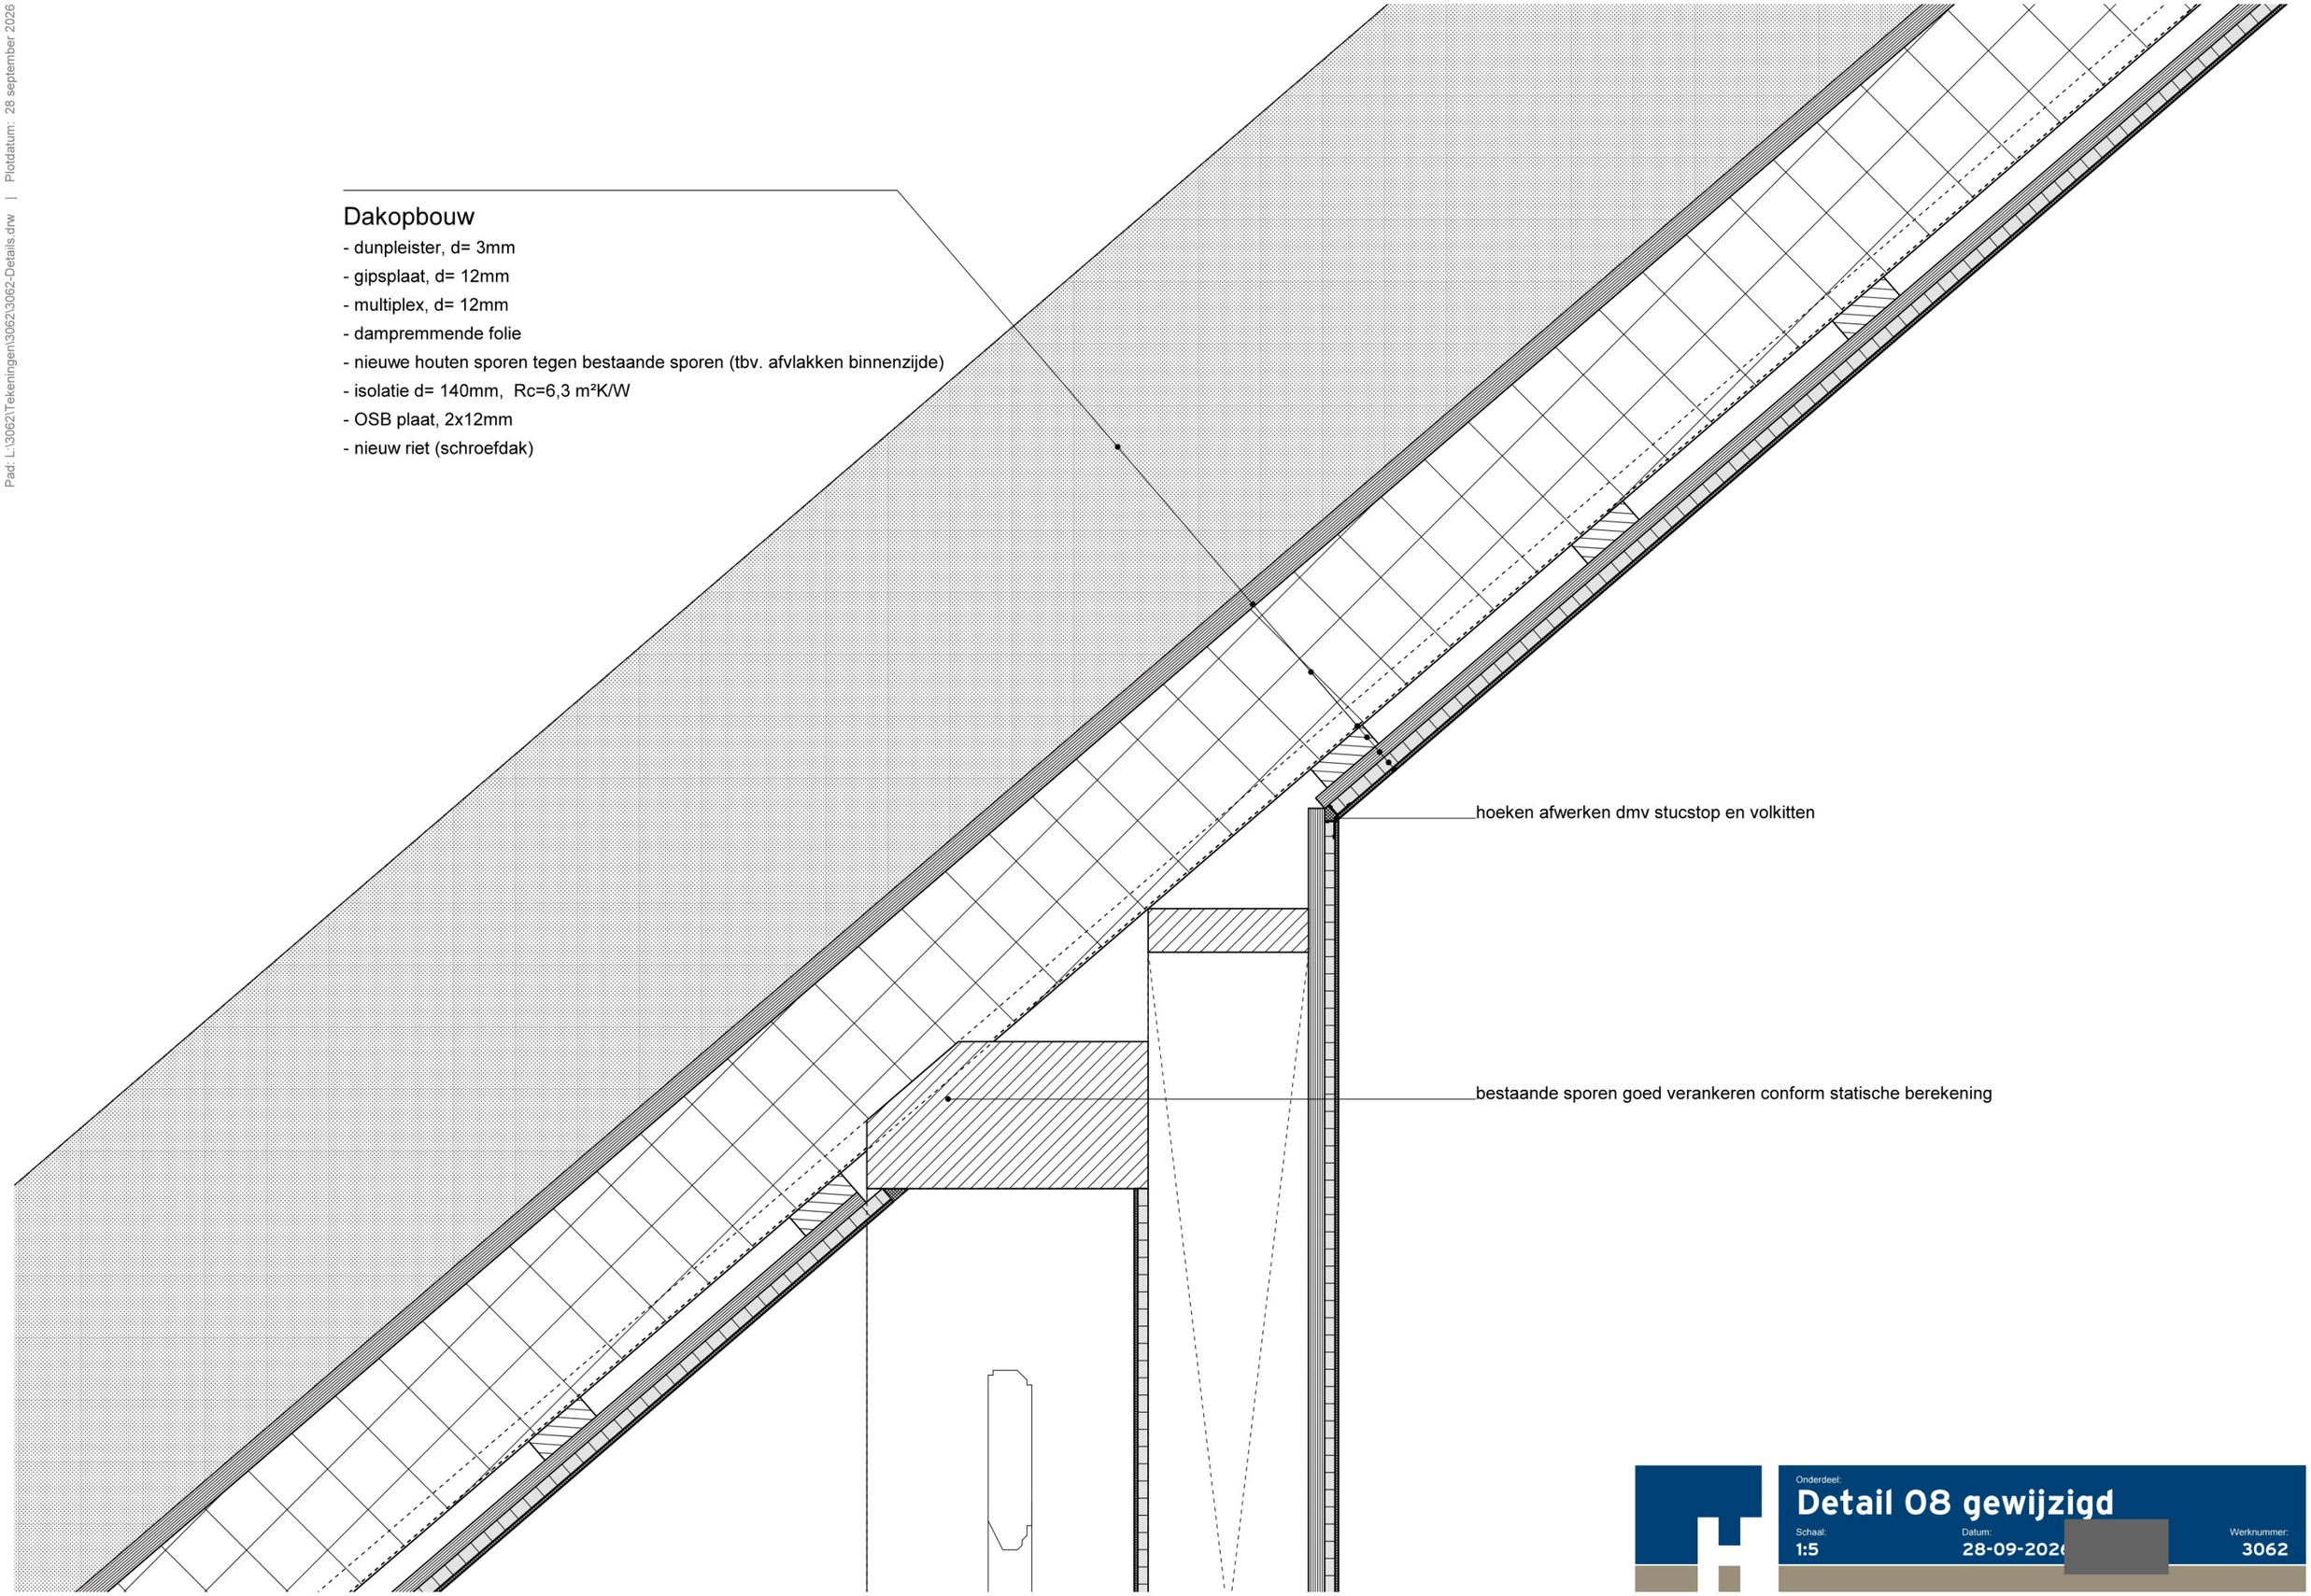


Onderdeel:
Detail 08 gewijzigd

Schaal: 1:5
Datum: 28-09-202
Werknummer: 3062

Pad: L:\3062\Tekeningen\3062\3062-Details.drw | Plotdatum: 28 september 2026

Dakopbouw
- bestaande rondhouten sporen
- bestaande latten
- riet (traditioneel)

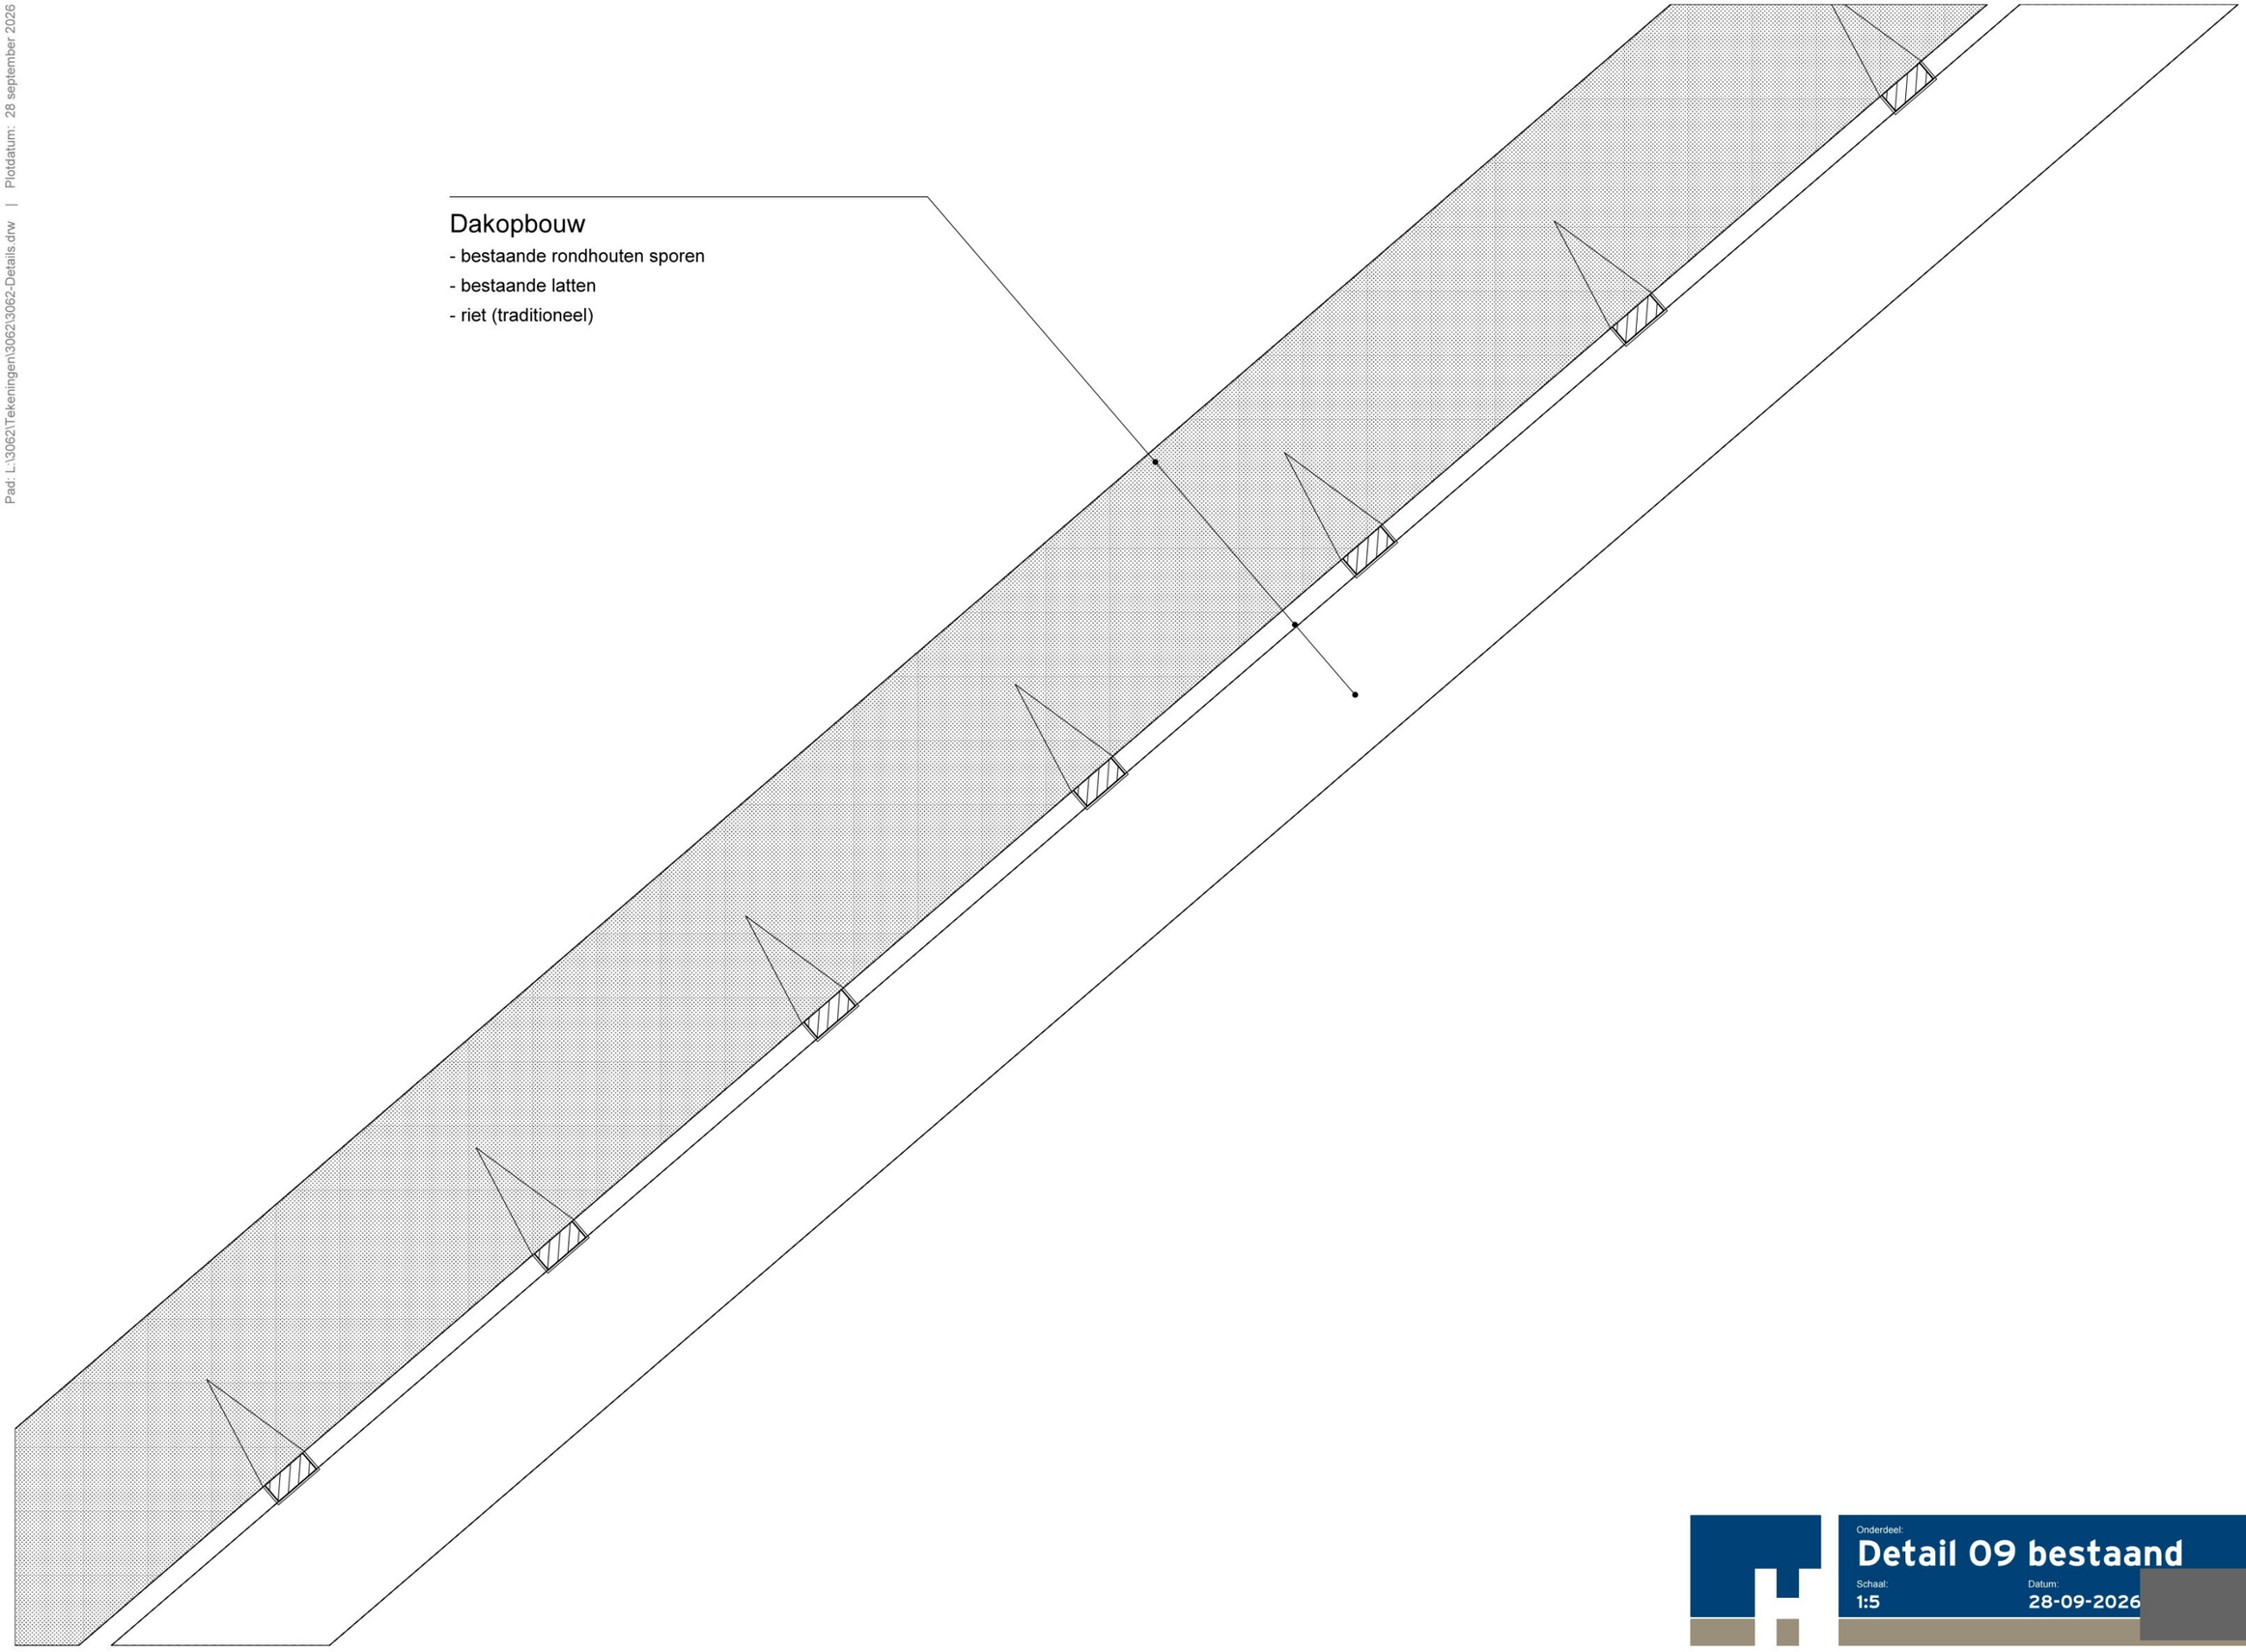


Onderdeel:
Detail 09 bestaand

Schaal: 1:5
Datum: 28-09-2026
Werknummer: 3062

Pad: L:\3062\Tekeningen\306213062-Details.dwv | Plotdatum: 28 september 2026

Dakopbouw


- dunpleister, d= 3mm
- gipsplaat, d= 12mm
- multiplex, d= 12mm
- dampremmende folie
- nieuwe houten sporen tegen bestaande sporen (tbv. afvlakken binnenzijde)
- isolatie d= 140mm, Rc=6,3 m²K/W
- OSB plaat, 2x12mm
- nieuw riet (schroefdak)

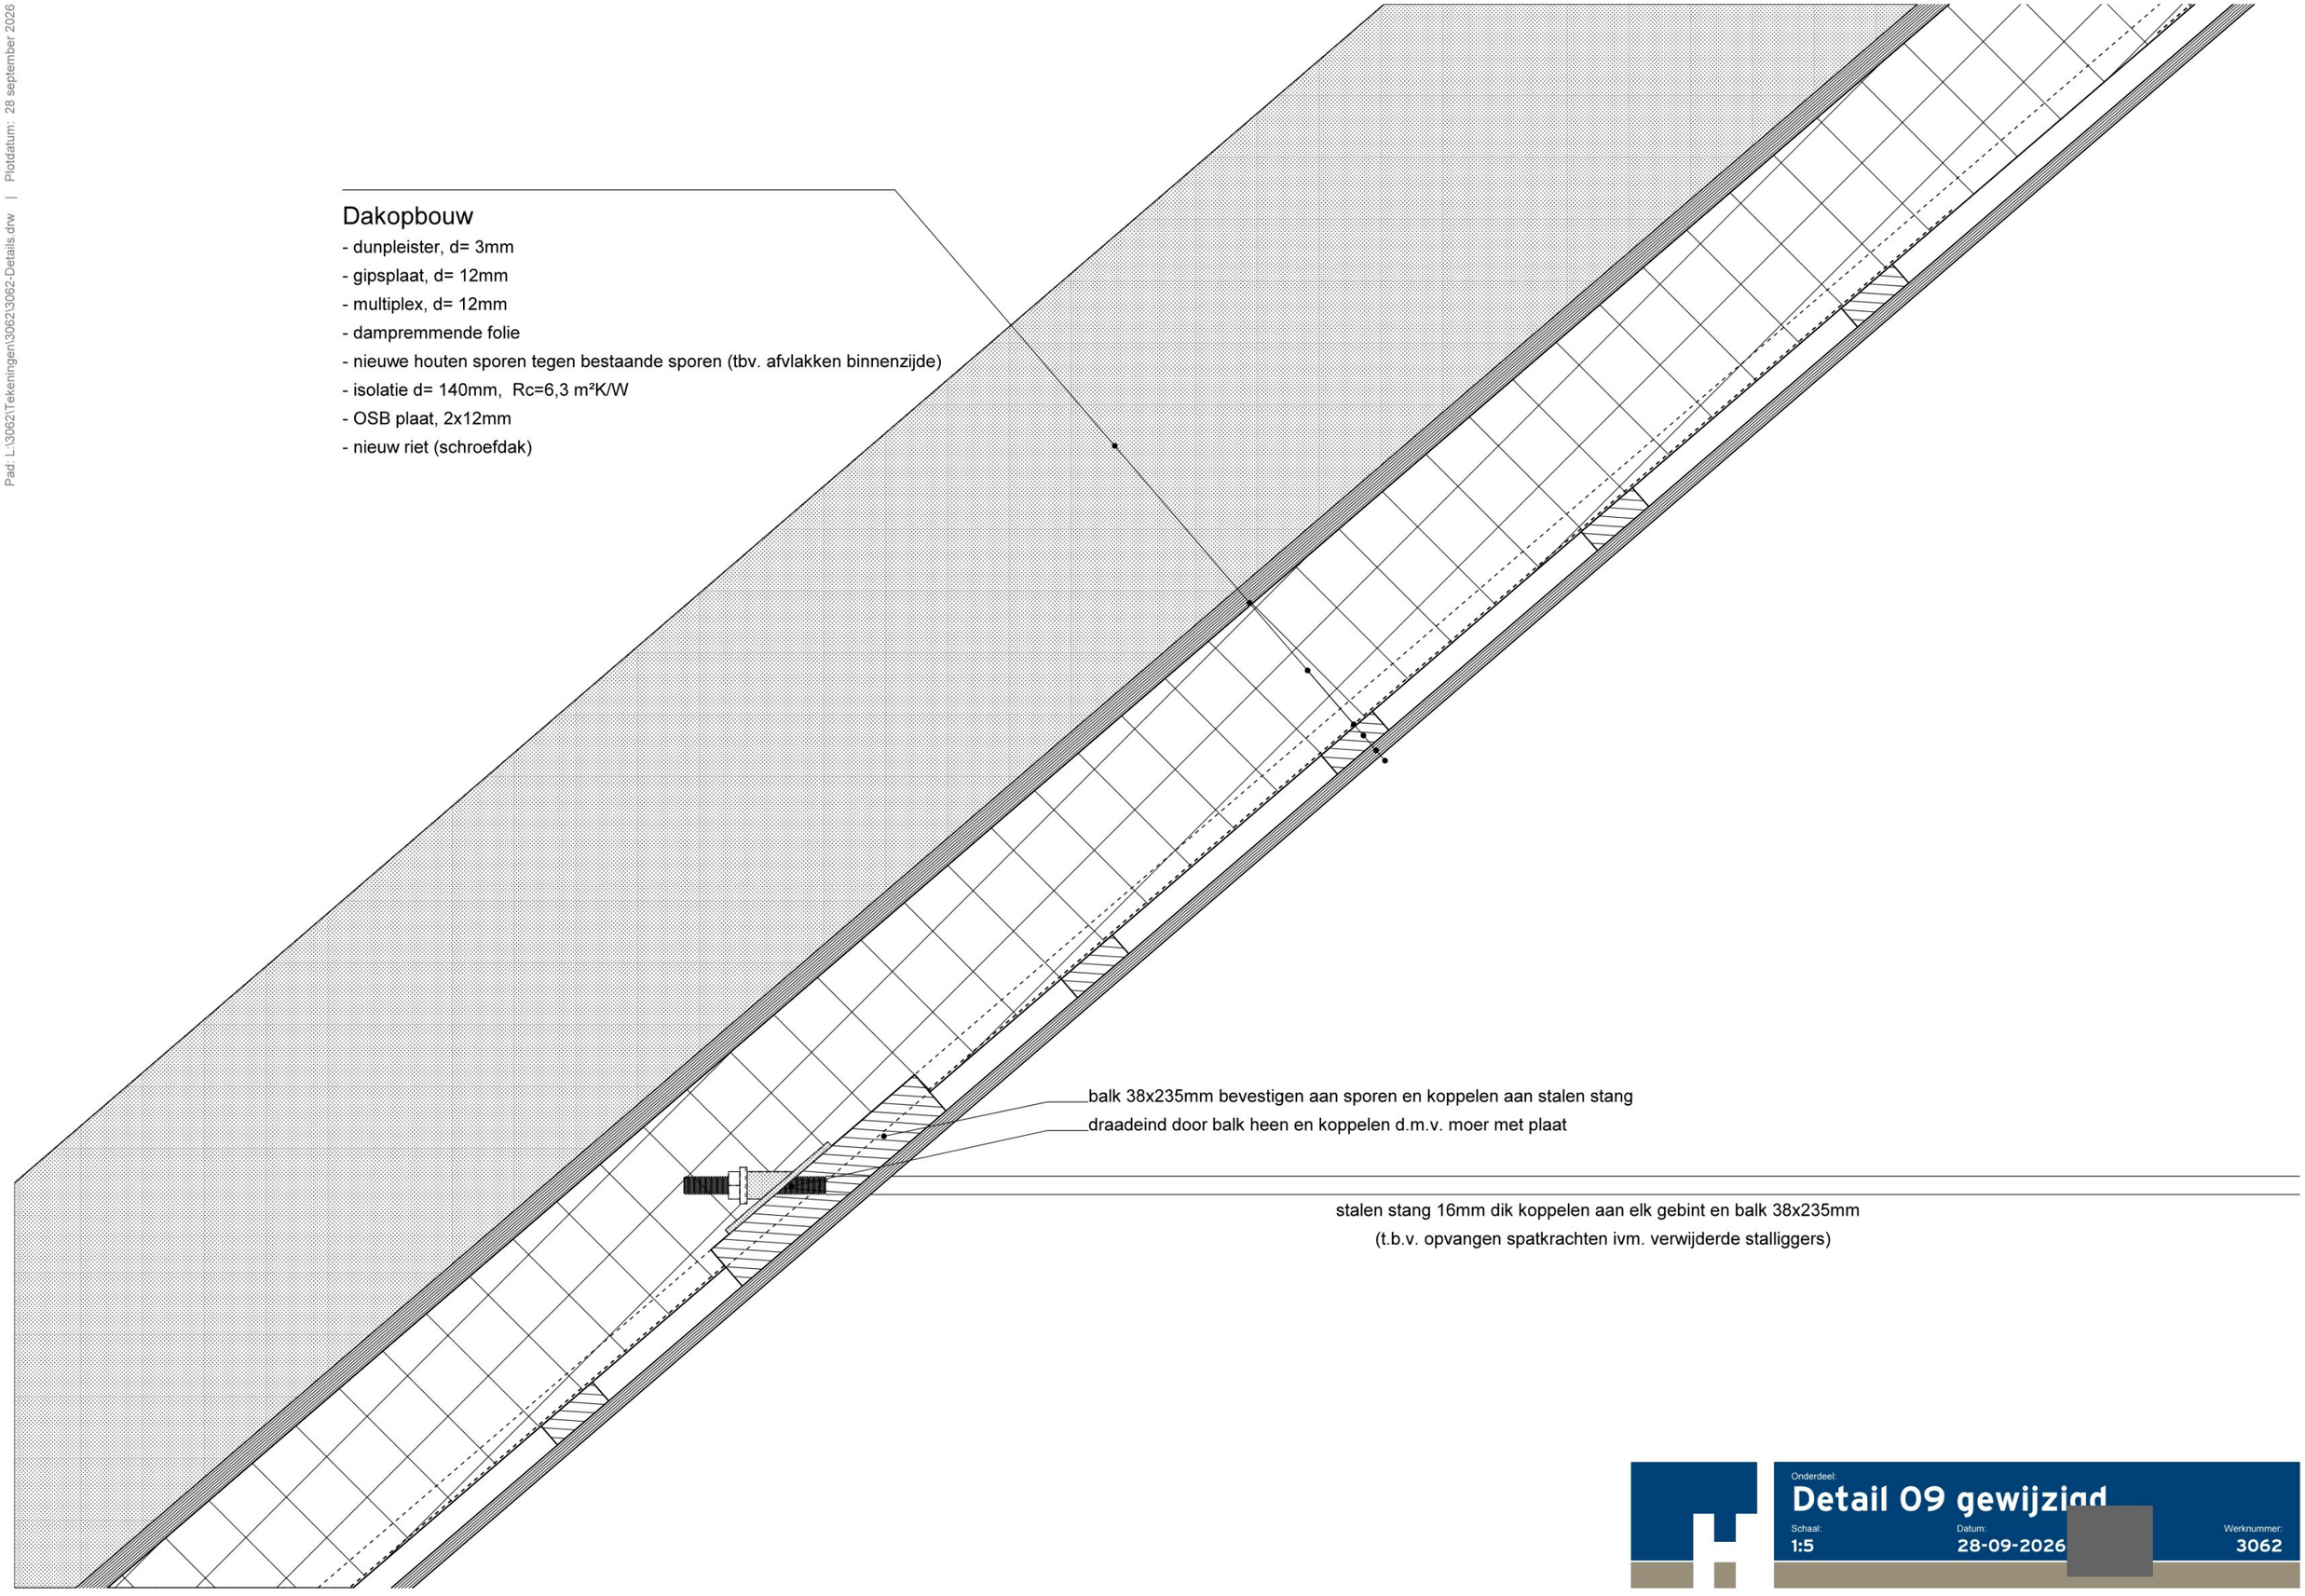

Onderdeel:
Detail 09 gewijzigd

Schaal: 1:5 | Datum: 28-09-2026 | Werknummer: 3062


Pad: L:\3062\Tekeningen\3062\3062-Details.dwg | Plotdatum: 28 september 2026

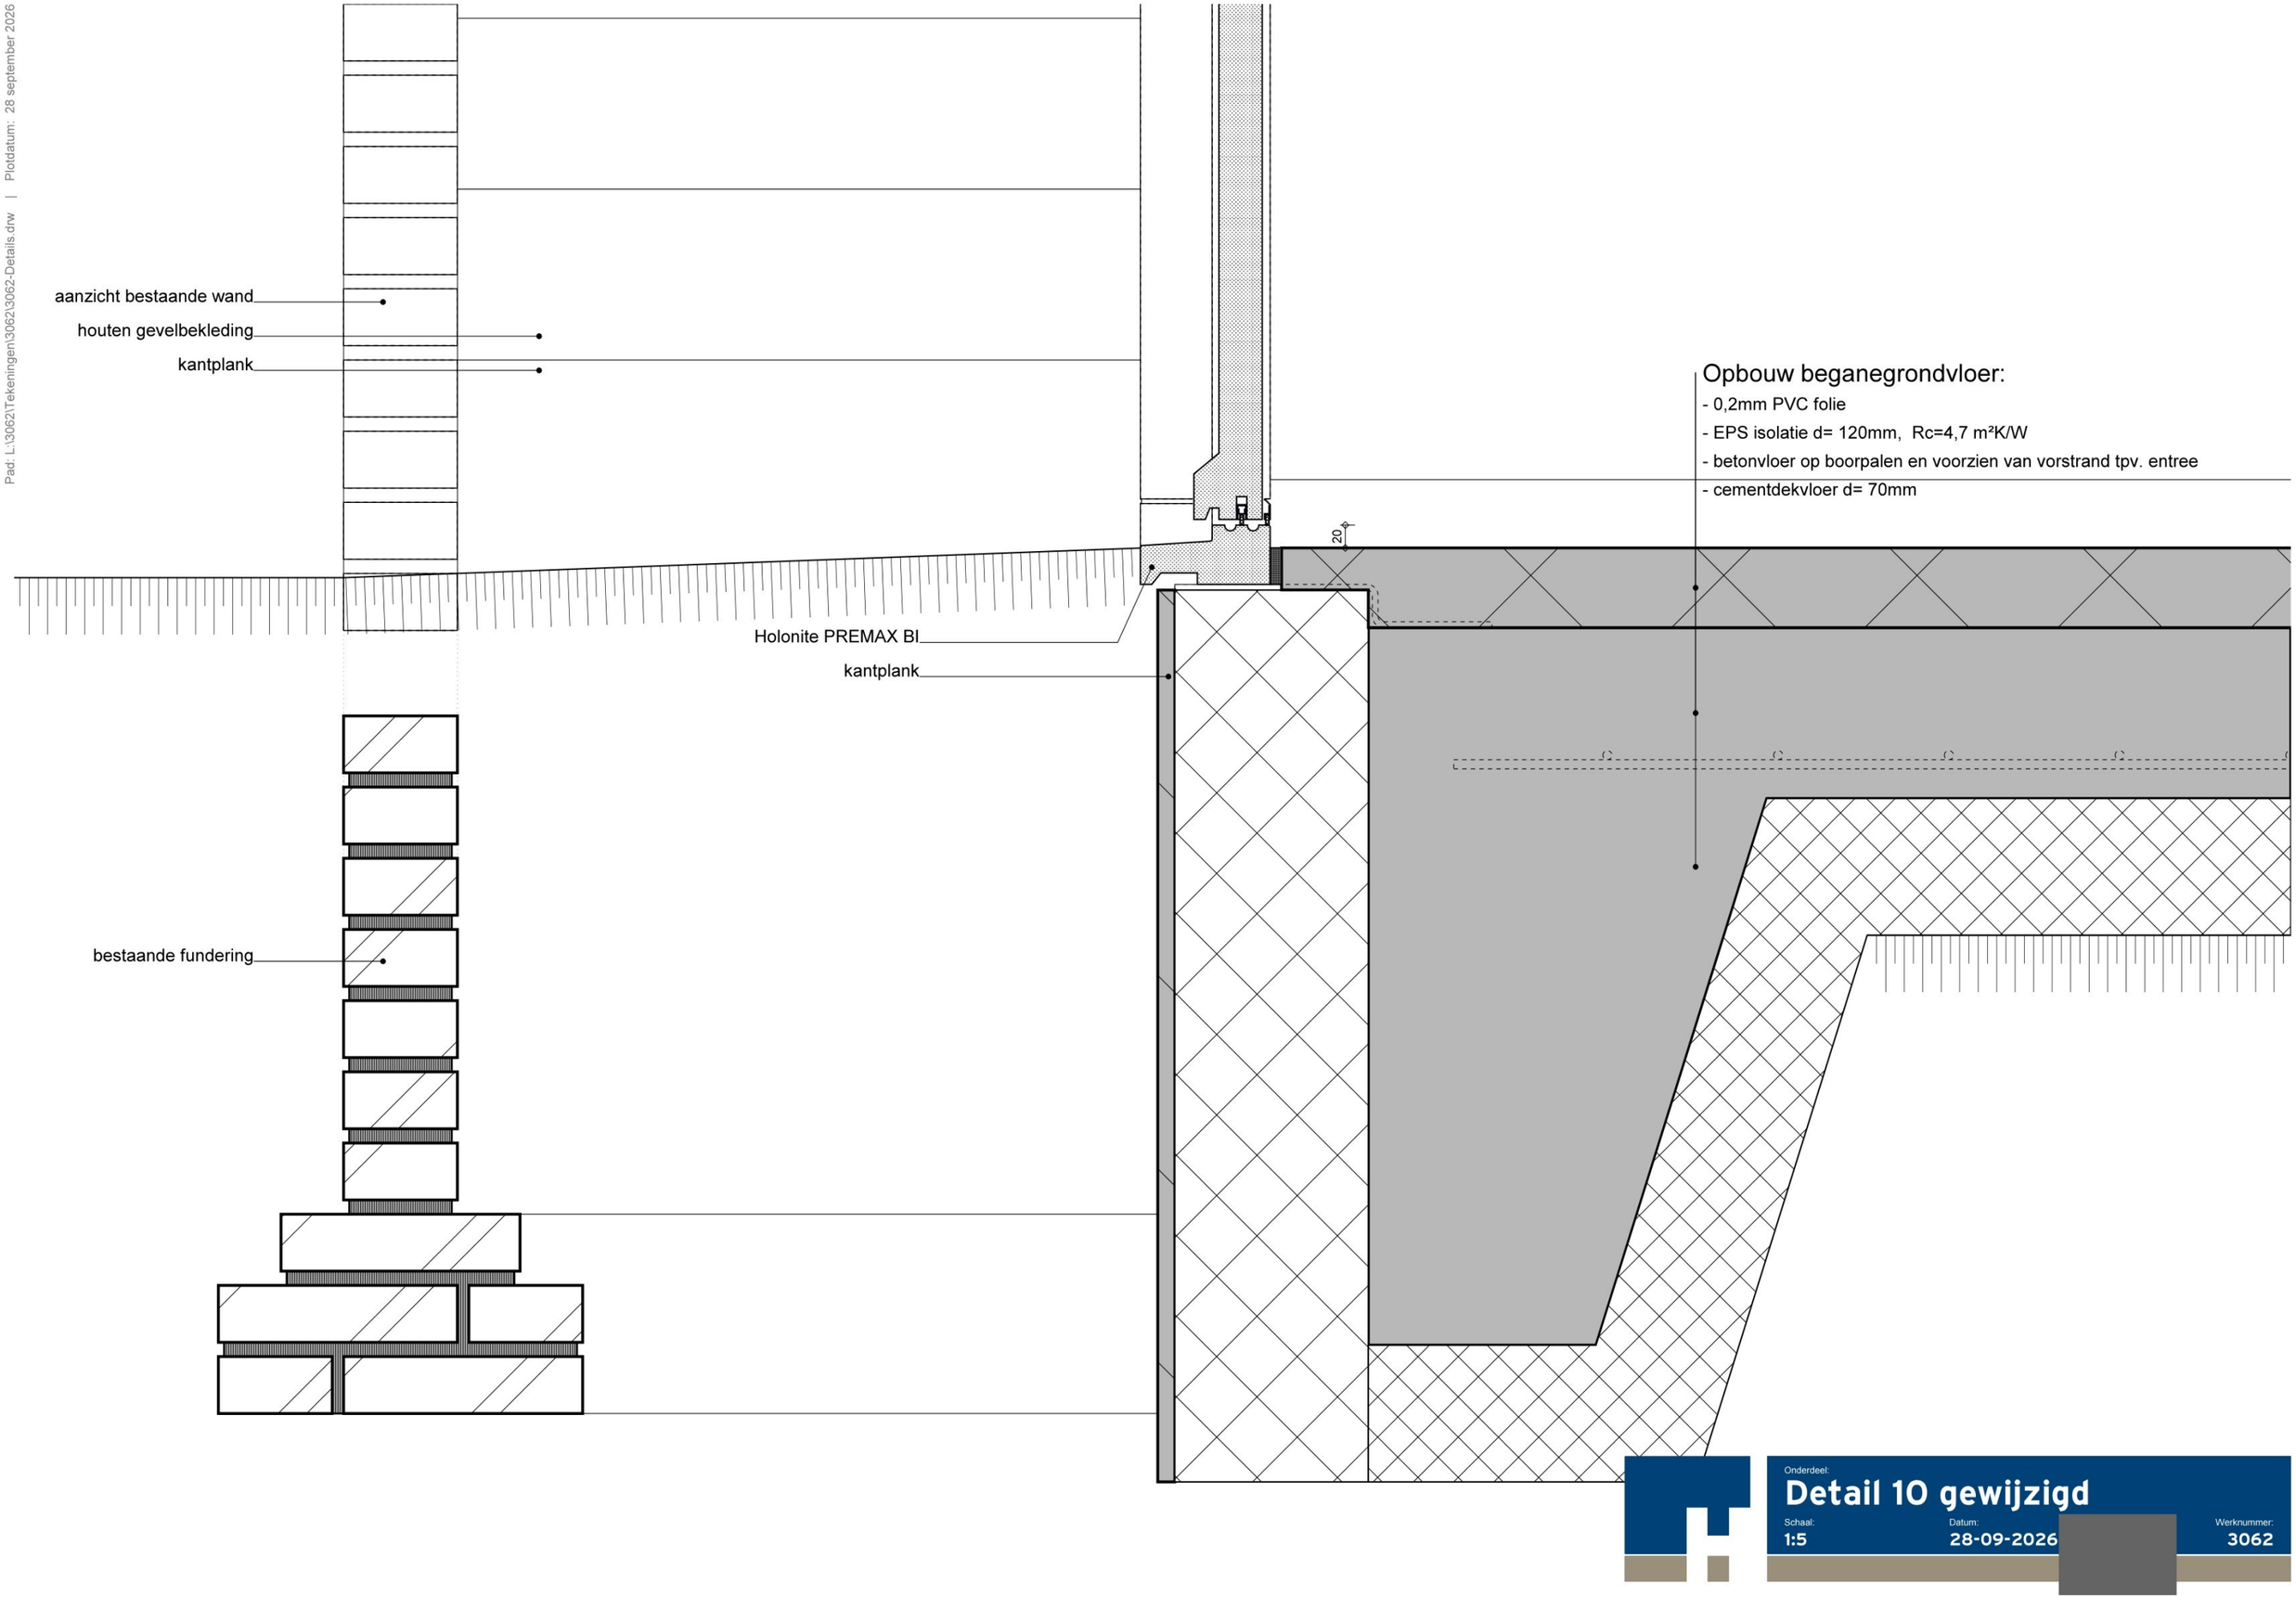

Onderdeel:
Detail 10 gewijzigd

Schaal: 1:5
Datum: 28-09-2026
Werknummer: 3062


Pad: L:\3062\Tekeningen\306213062-Details.dnw | Plotdatum: 28 september 2026

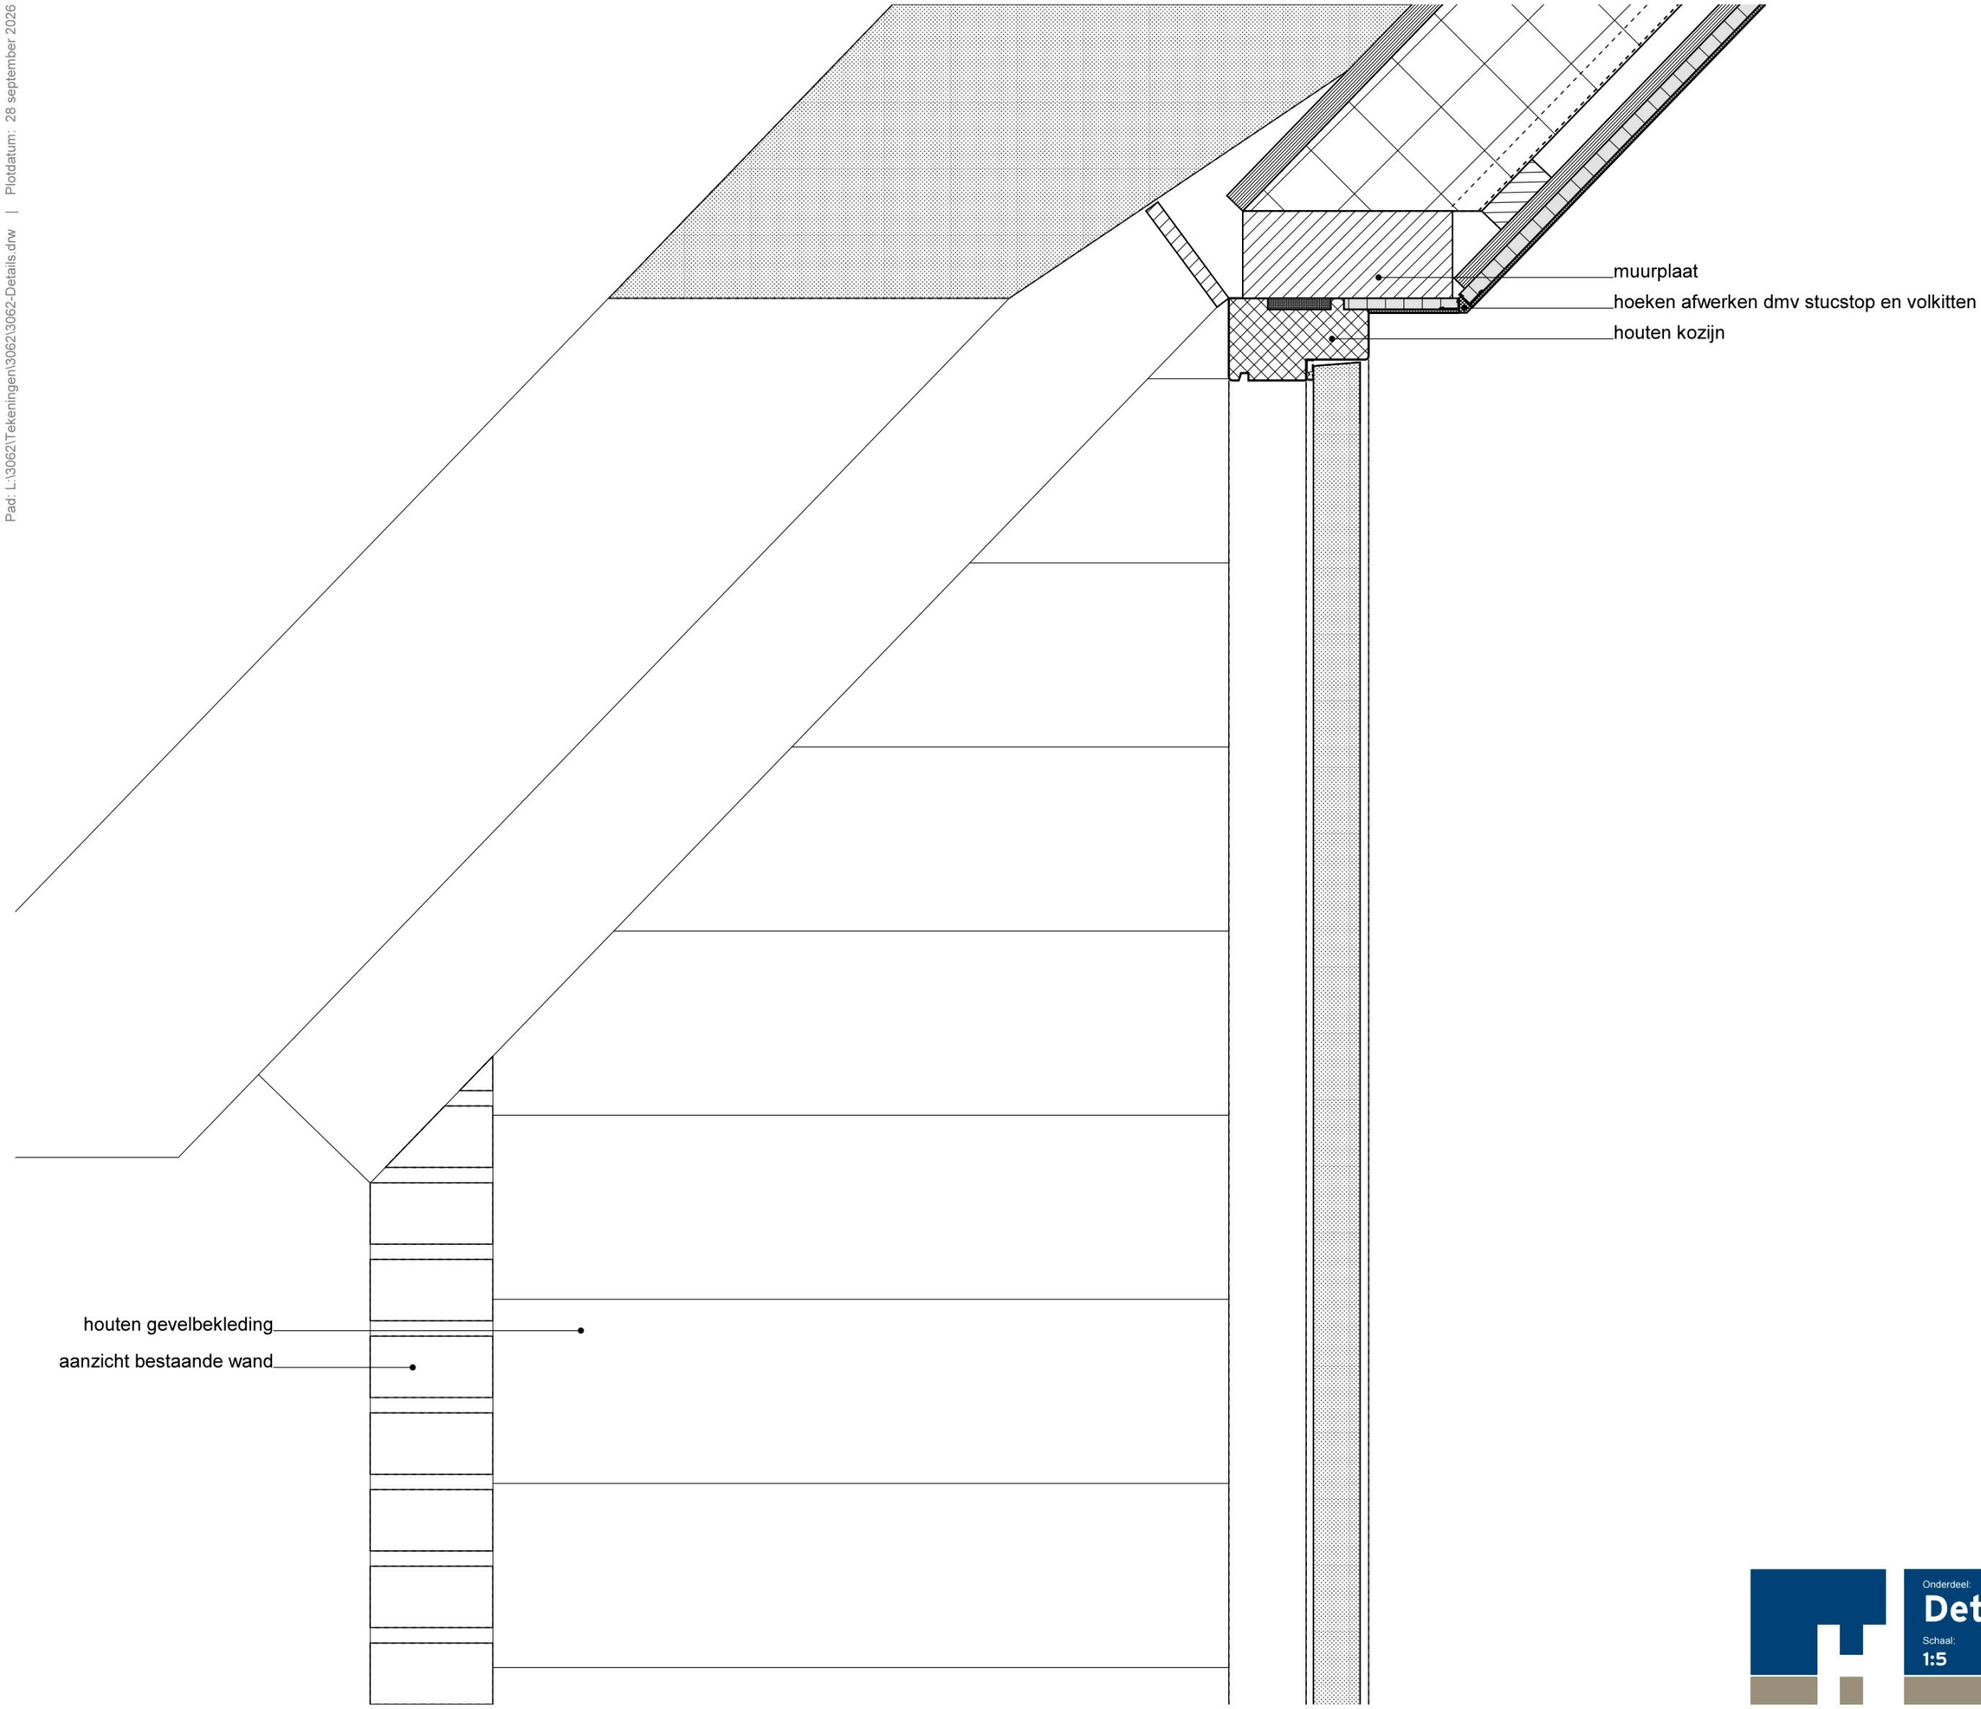

Onderdeel:
Detail 11 bestaand

Schaal: 1:5
Datum: 28-09-2026
Werknummer: 3062

Pad: L:\3062\Tekeningen\3062\3062-Details.dwg | Plotdatum: 28 september 2026

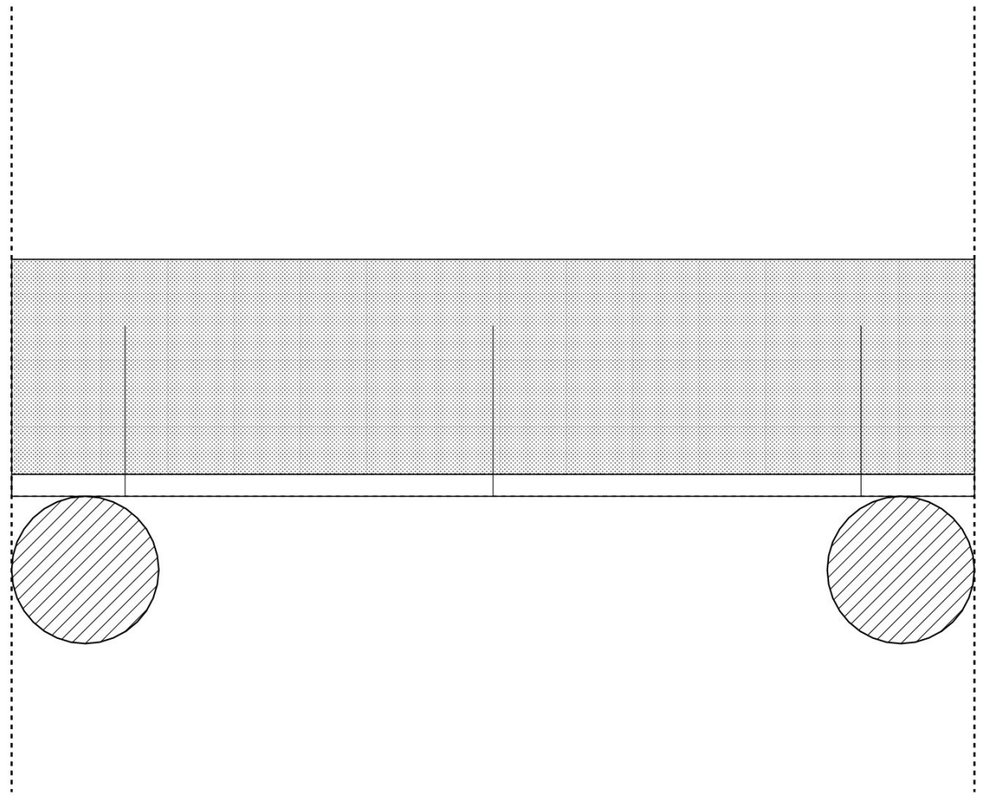


Onderdeel:
Detail 12 bestaand

Schaal: 1:5

Datum: 28-09-2026

Werknummer: 3062

Pad: L:\3062\Tekeningen\3062\3062-Details.dwg | Plotdatum: 28 september 2026

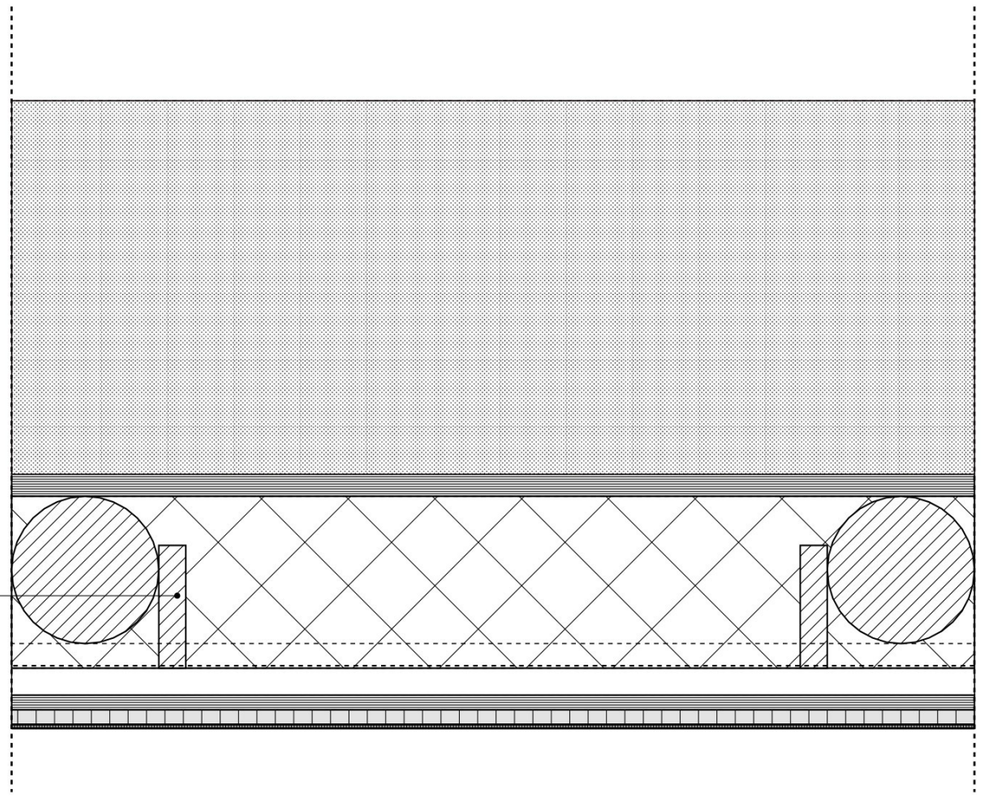

Onderdeel:
Detail 12 gewijzigd

Schaal: 1:5
Datum: 28-09-2026
Werknummer: 3062