

gewijzigd

A

24-02-2025

project


7 Nieuwbouw woningen Stoombootweg 53 Amsterdam

opdrachtgever

Leidse Bouw en Vastgoedadviseurs

omschrijving

Aanvraag Omgevingsvergunning
Details

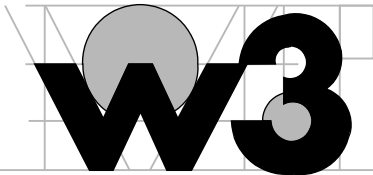

ARCHITECTEN EN INGENIEURS BV

Wagengouw 12

1151 EG Broek in Waterland

tel. 020-4031391

fax. 020-4033779

email: w3@wadman.nl

refs 2136-ao1

schaal 1:5

getekend cdi

datum 07-10-2024


werk

22136

tekening

ao11


A

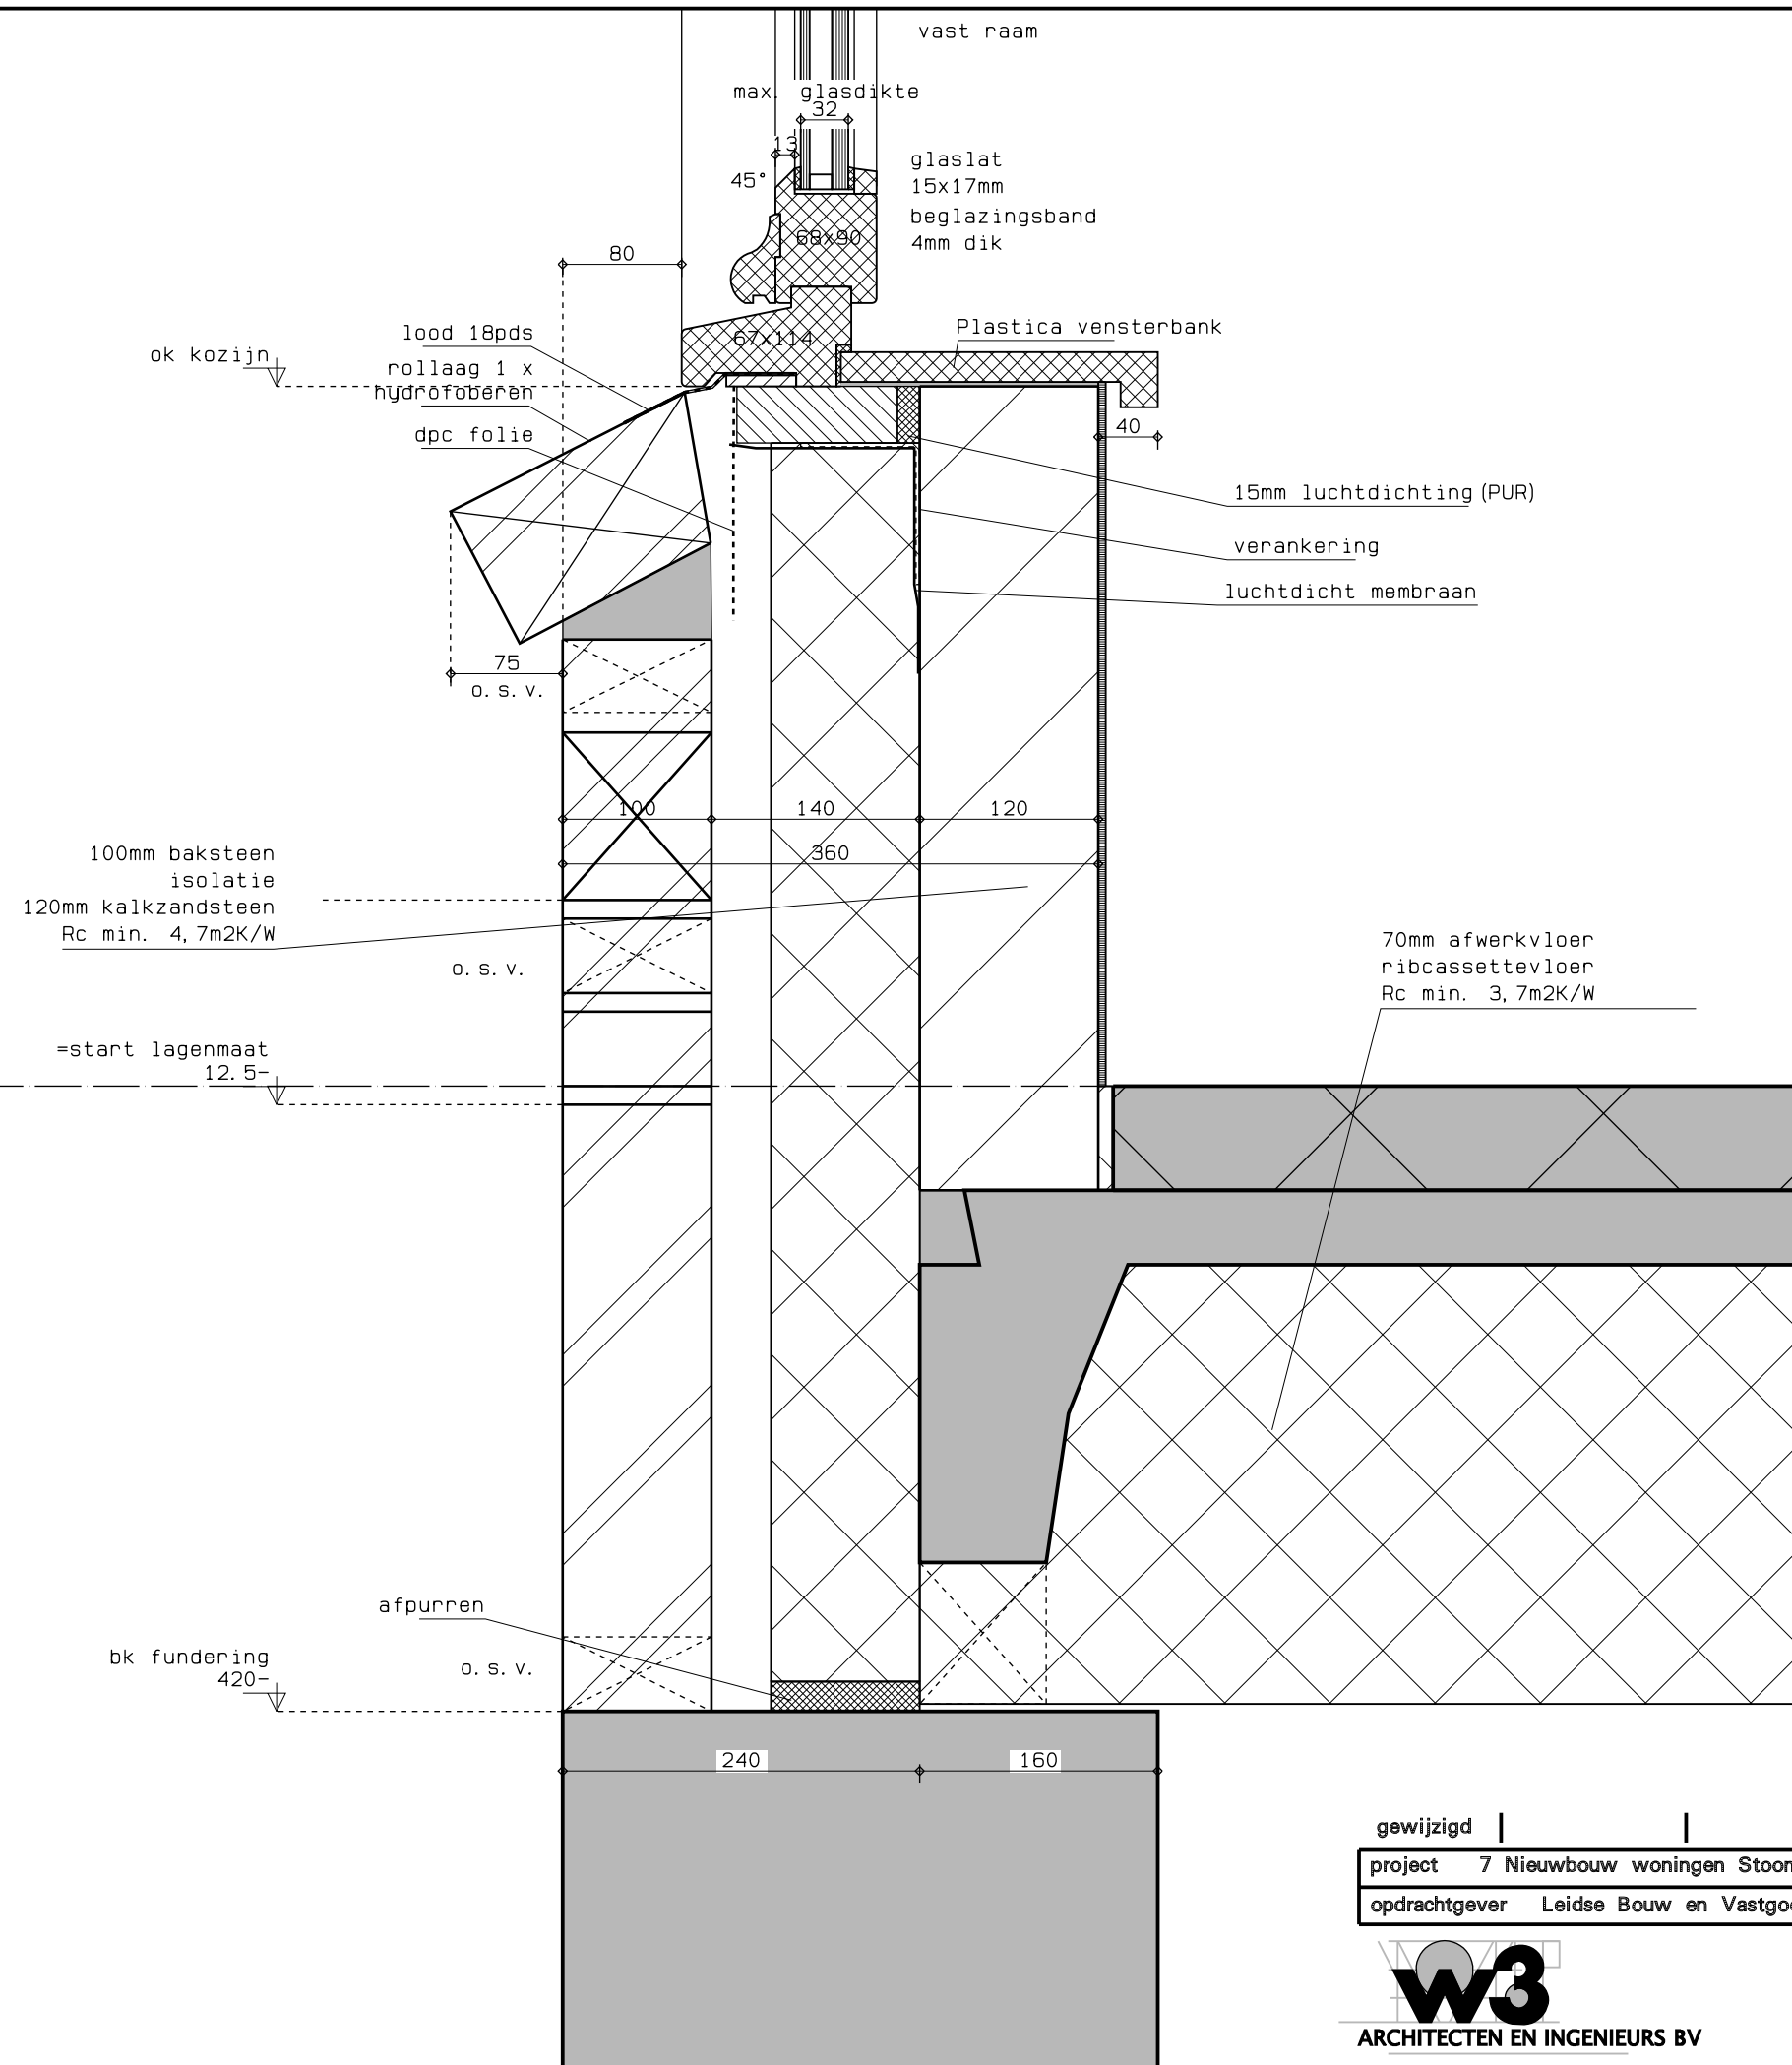

gewijzigd | | | |
project 7 Nieuwbouw woningen Stoombootweg 53 Amsterdam
opdrachtgever Leidse Bouw en Vastgoedadviseurs

refs	2136-ao1
schaal	1:5
getekend	cdi
datum	07-10-2024
werk	22136
detail	1




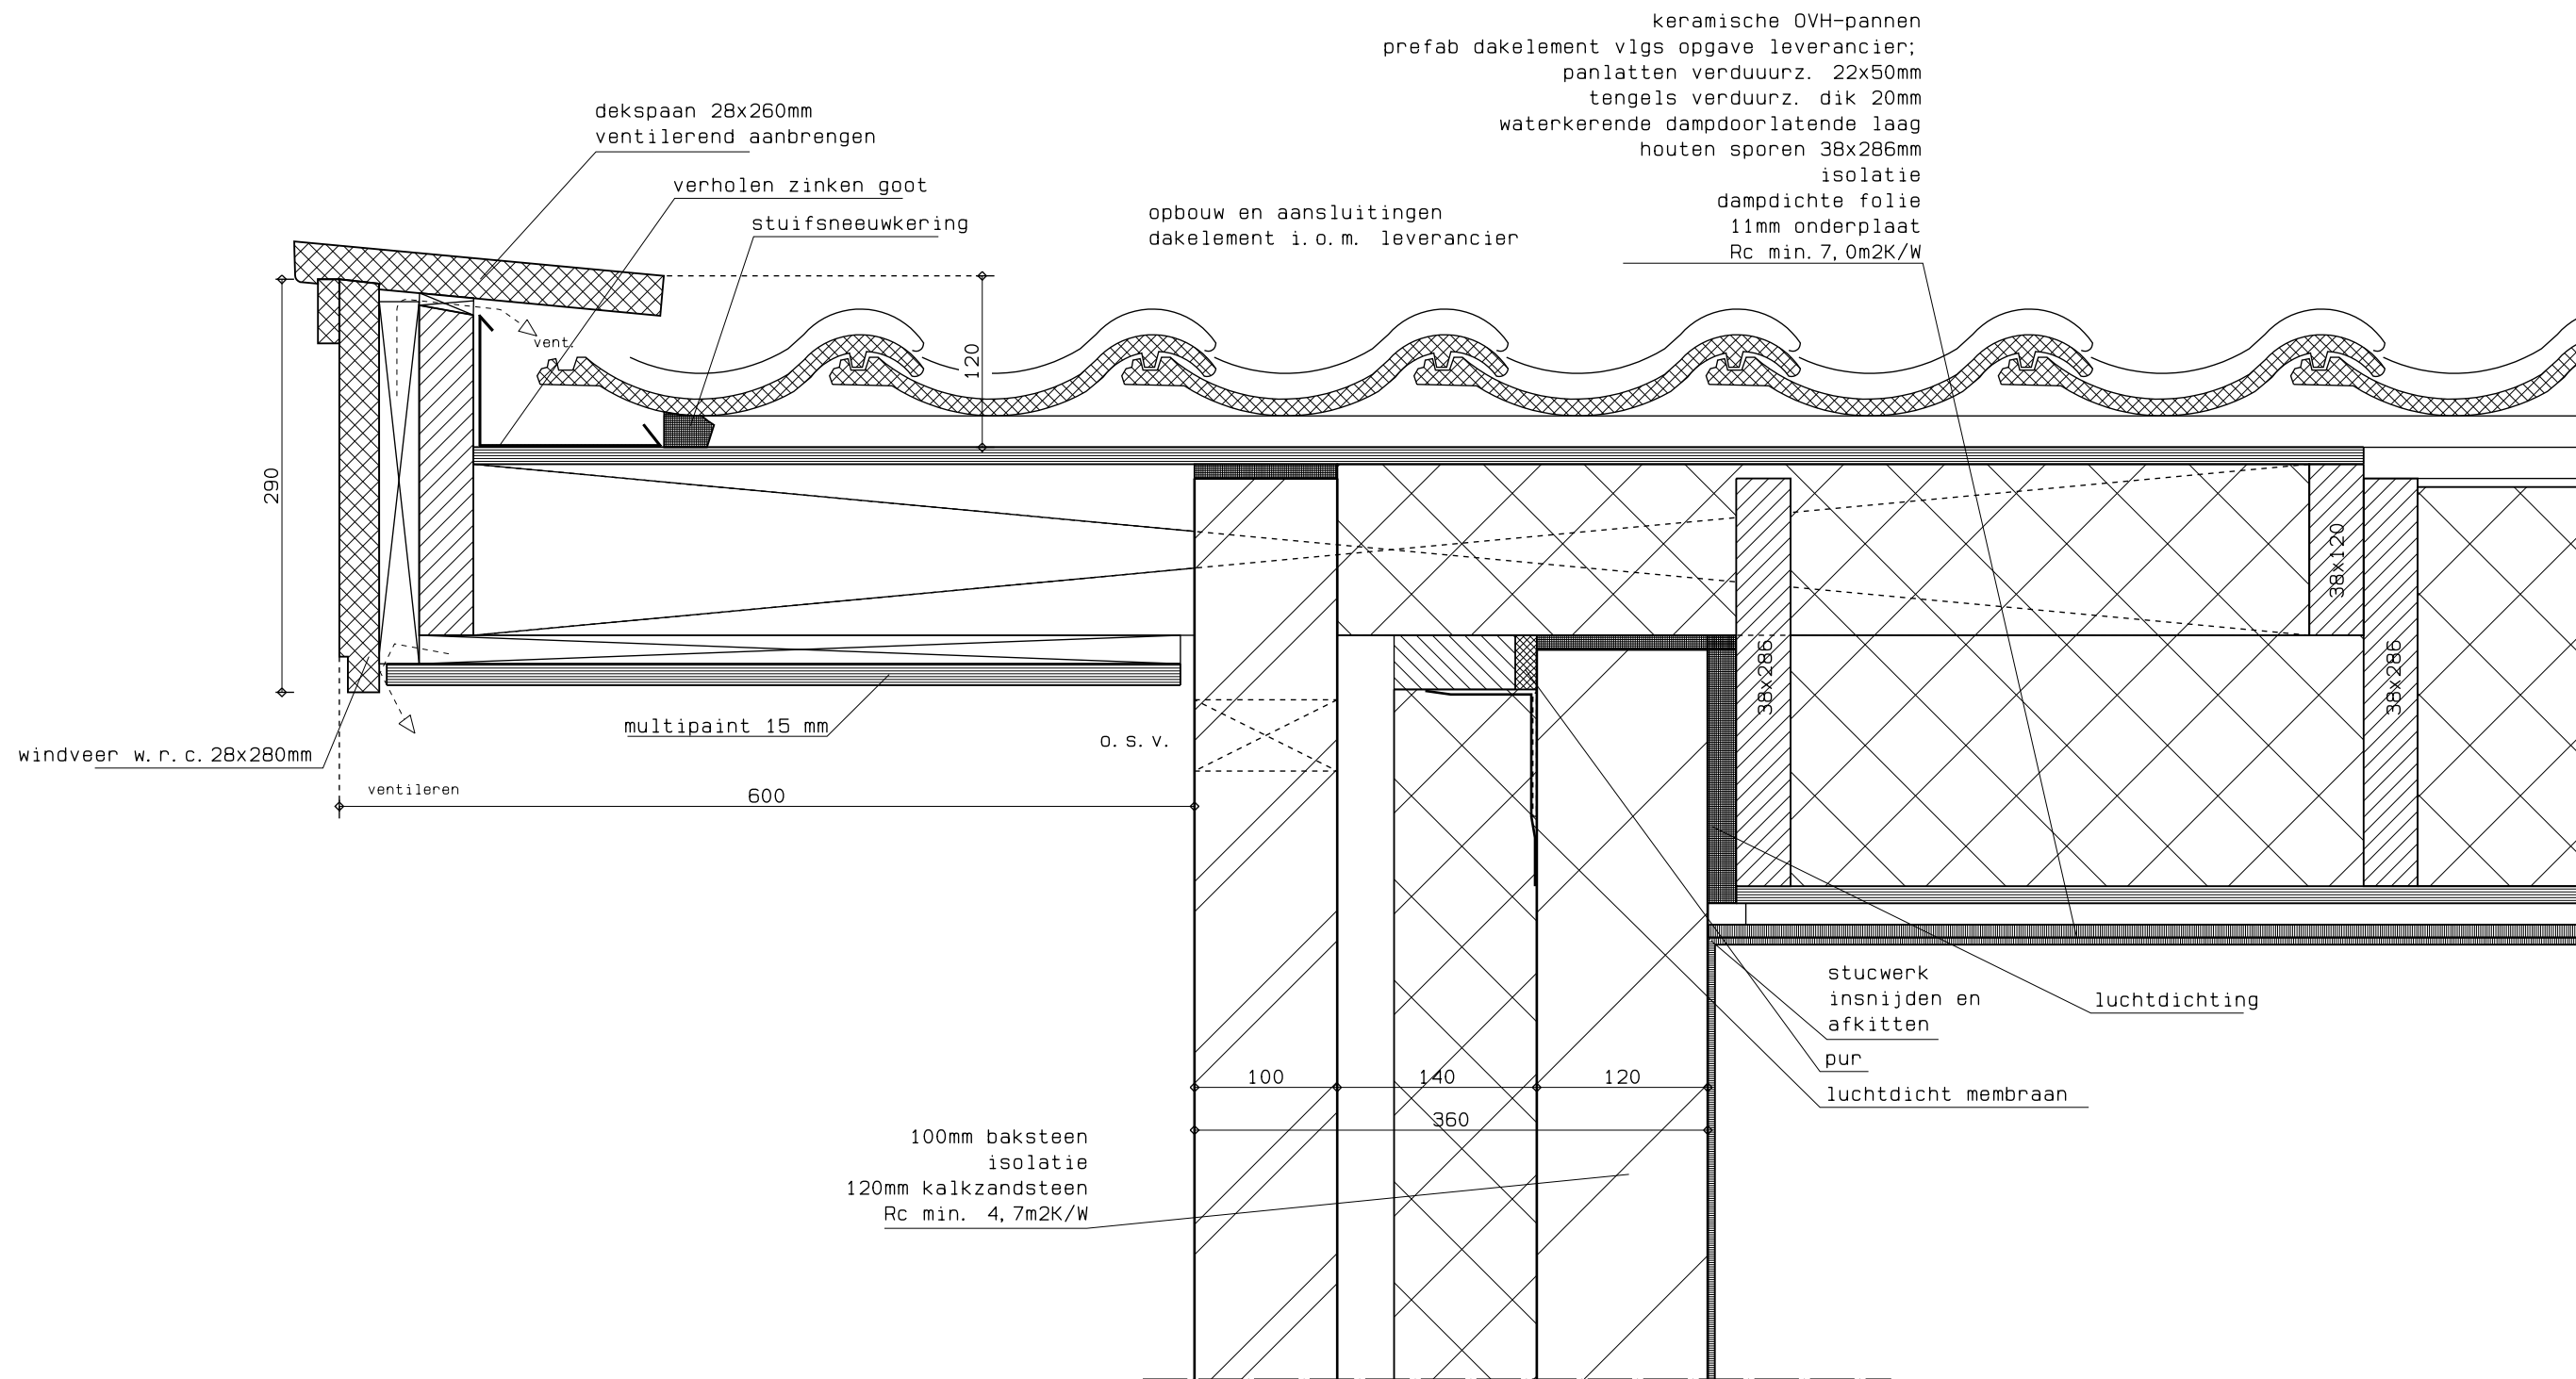

gewijzigd | | | |
project 7 Nieuwbouw woningen Stoombootweg 53 Amsterdam
opdrachtgever Leidse Bouw en Vastgoedadviseurs

refs	2136-ao1
schaal	1:5
getekend	cdi
datum	07-10-2024


werk	detail
22136	3

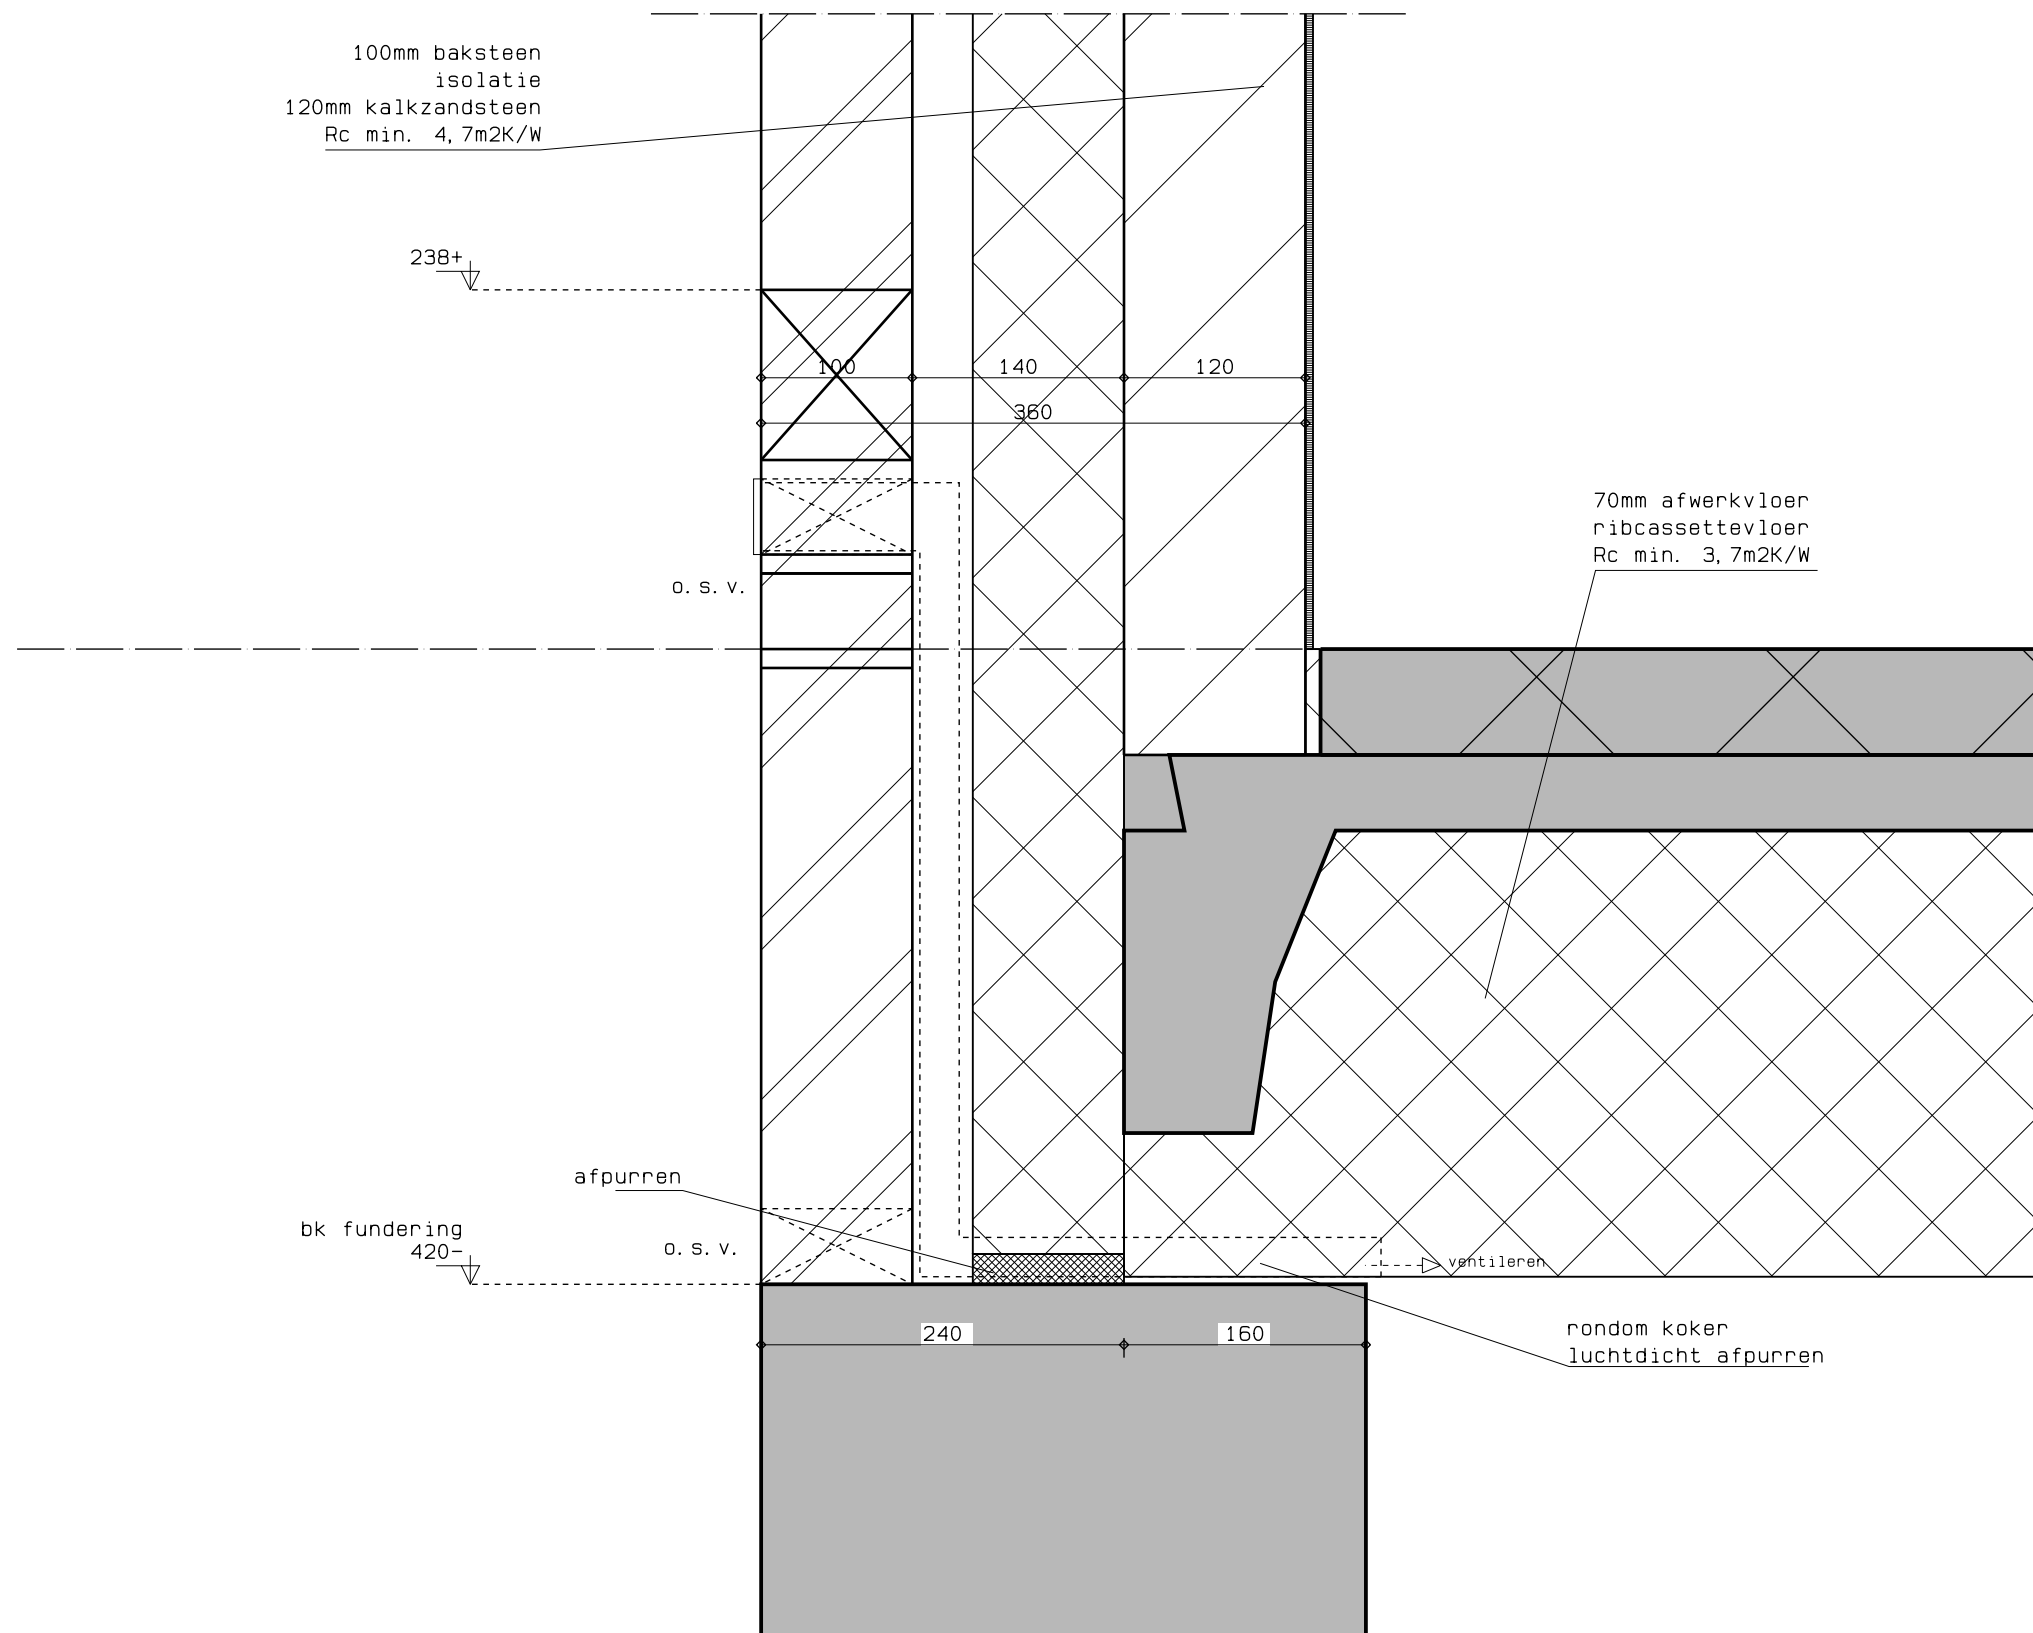

gewijzigd | | | |
project 7 Nieuwbouw woningen Stoombootweg 53 Amsterdam
opdrachtgever Leidse Bouw en Vastgoedadviseurs


refs	2136-ao1
schaal	1:5
getekend	cdi
datum	07-10-2024

werk	detail
22136	4

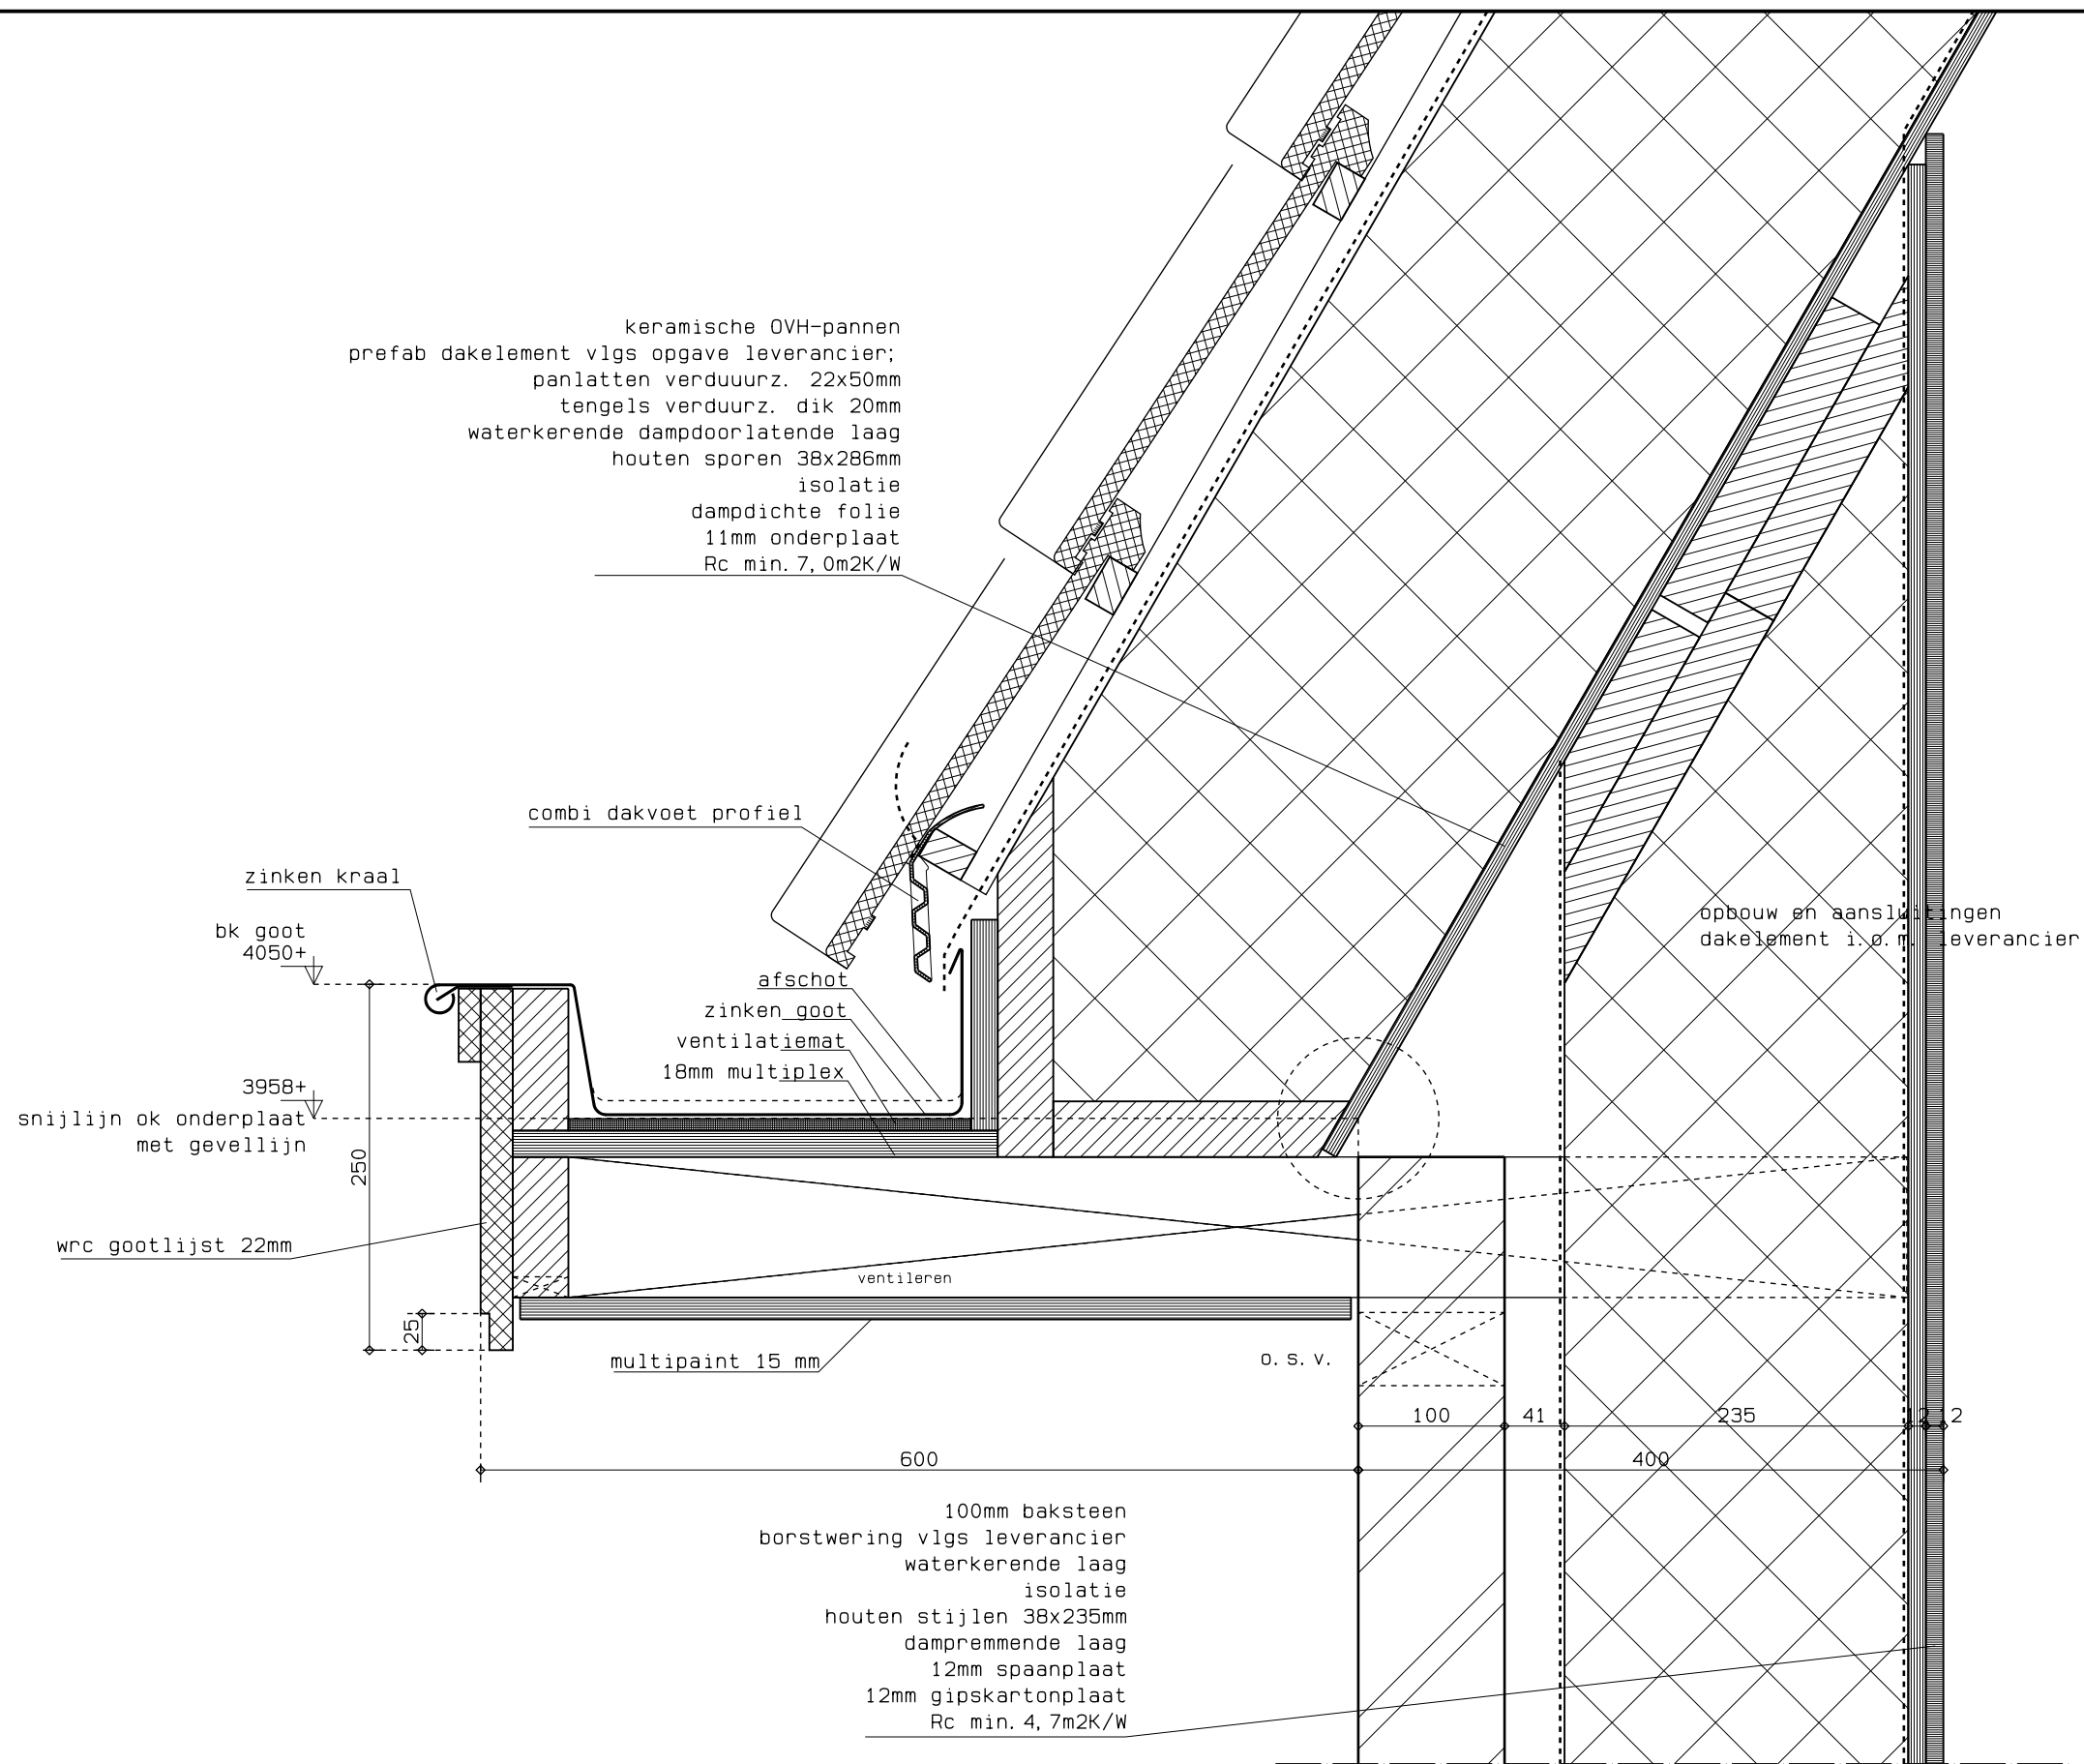

gewijzigd			
project	7 Nieuwbouw woningen Stoombootweg 53 Amsterdam		
opdrachtgever	Leidse Bouw en Vastgoedadviseurs		

refs	2136-ao1		
schaal	1:5		
getekend	cdi	datum	07-10-2024

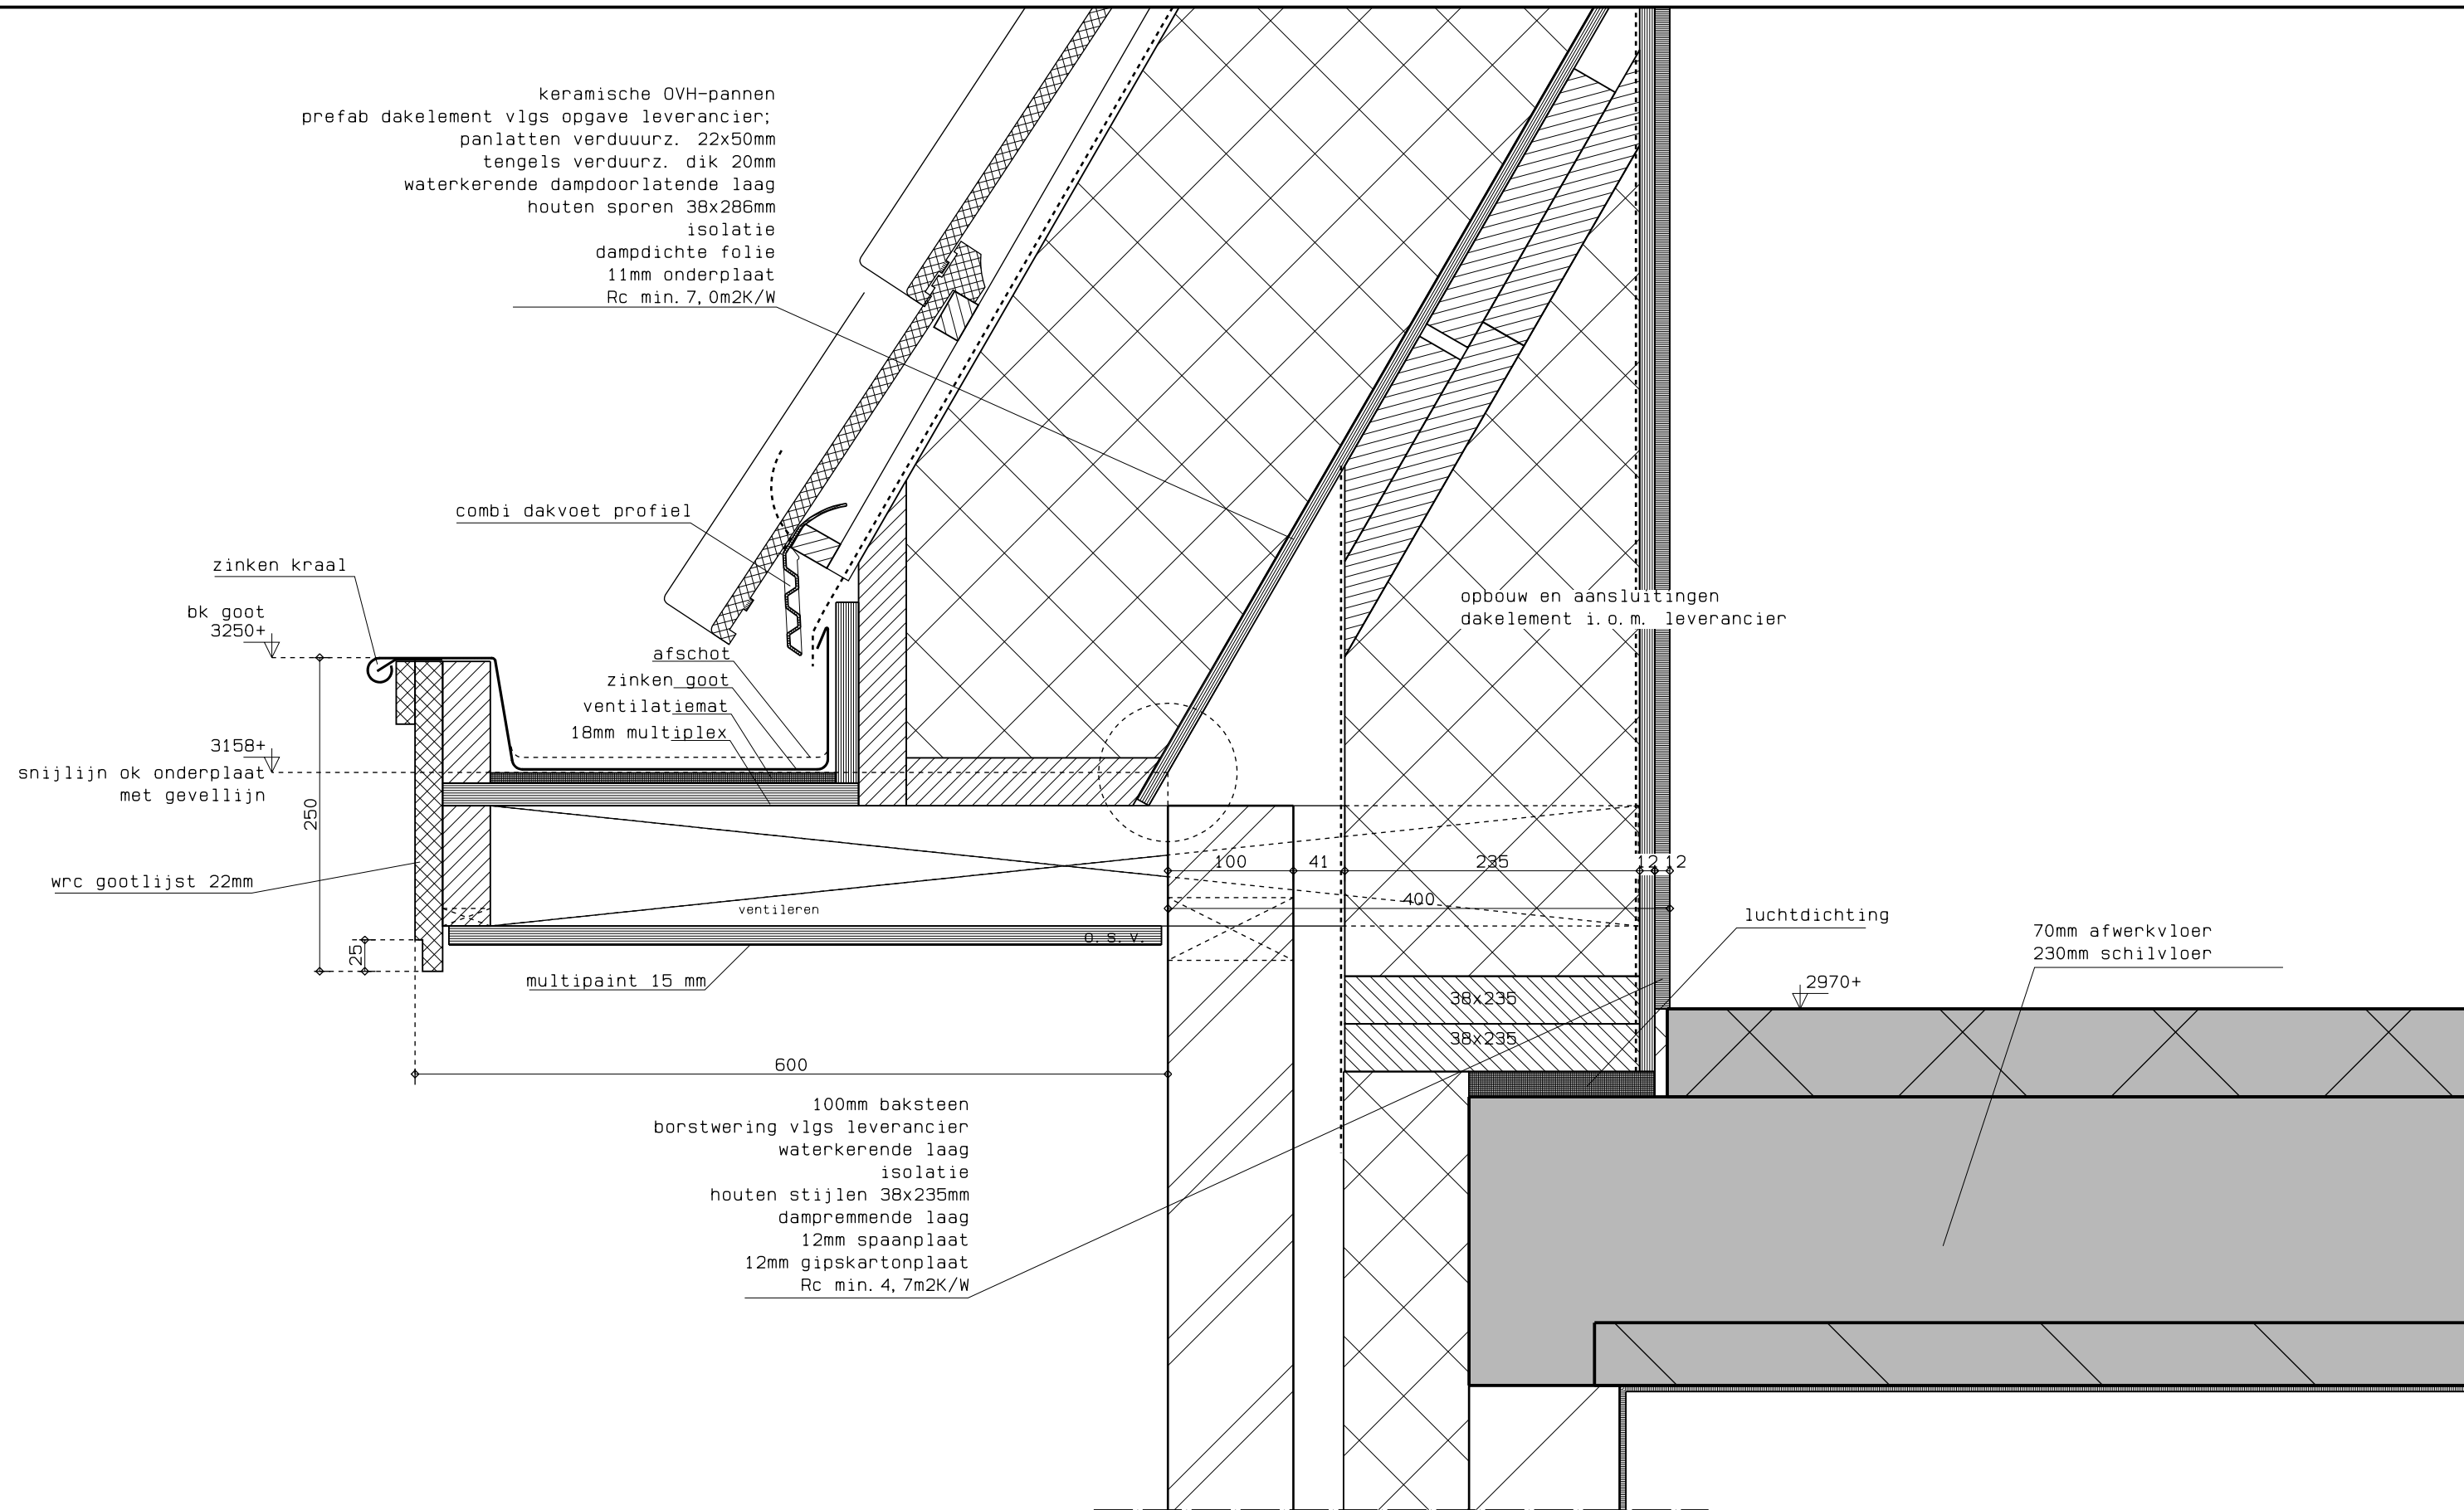


gewijzigd				
project	7 Nieuwbouw woningen Stoombootweg 53 Amsterdam			
opdrachtgever	Leidse Bouw en Vastgoedadviseurs			

refs	2136-ao1		
schaal	1:5		
getekend	cdi	datum	07-10-2024




werk	22136	detail	6
------	-------	--------	---

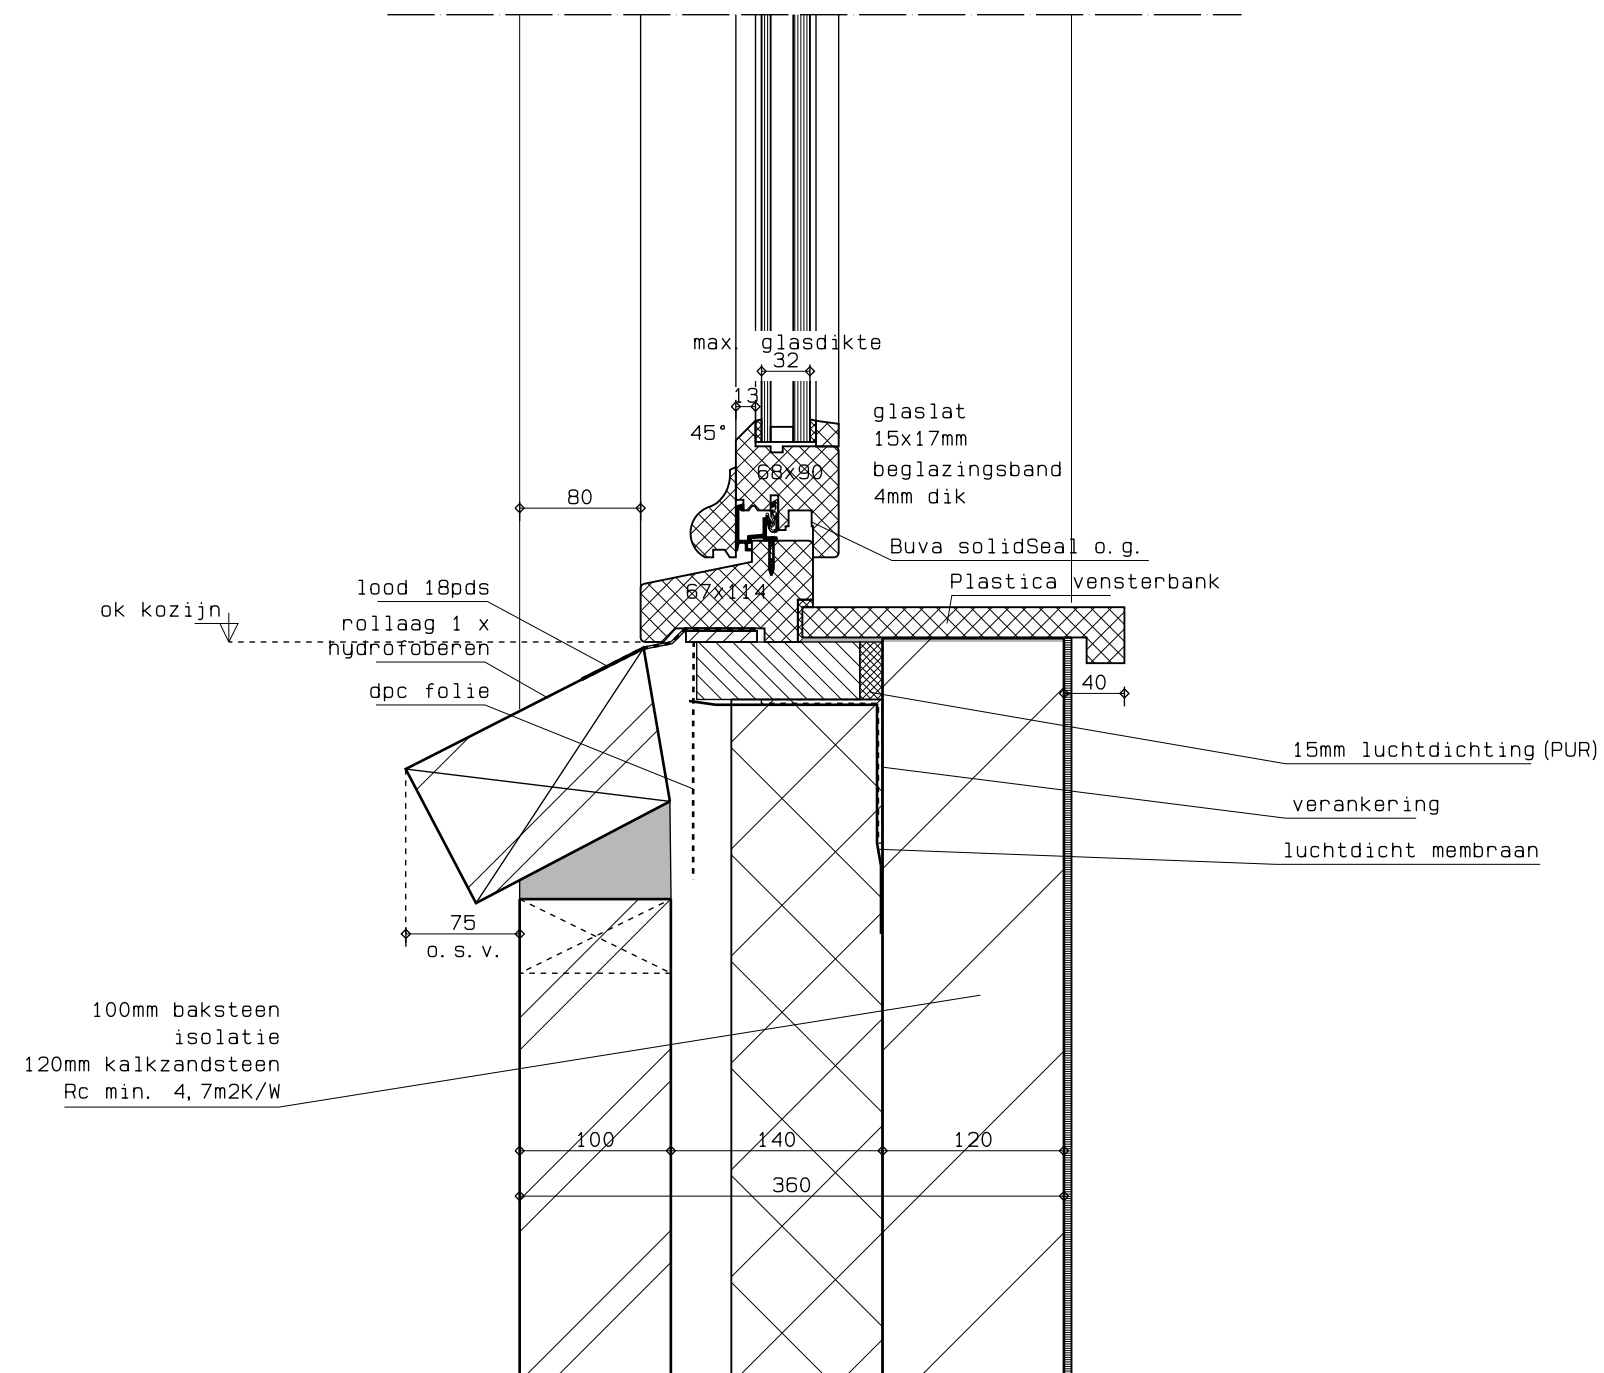

gewijzigd | | |
project 7 Nieuwbouw woningen Stoombootweg 53 Amsterdam
opdrachtgever Leidse Bouw en Vastgoedadviseurs

refs	2136-ao1
schaal	1:5
getekend	cdi
datum	07-10-2024

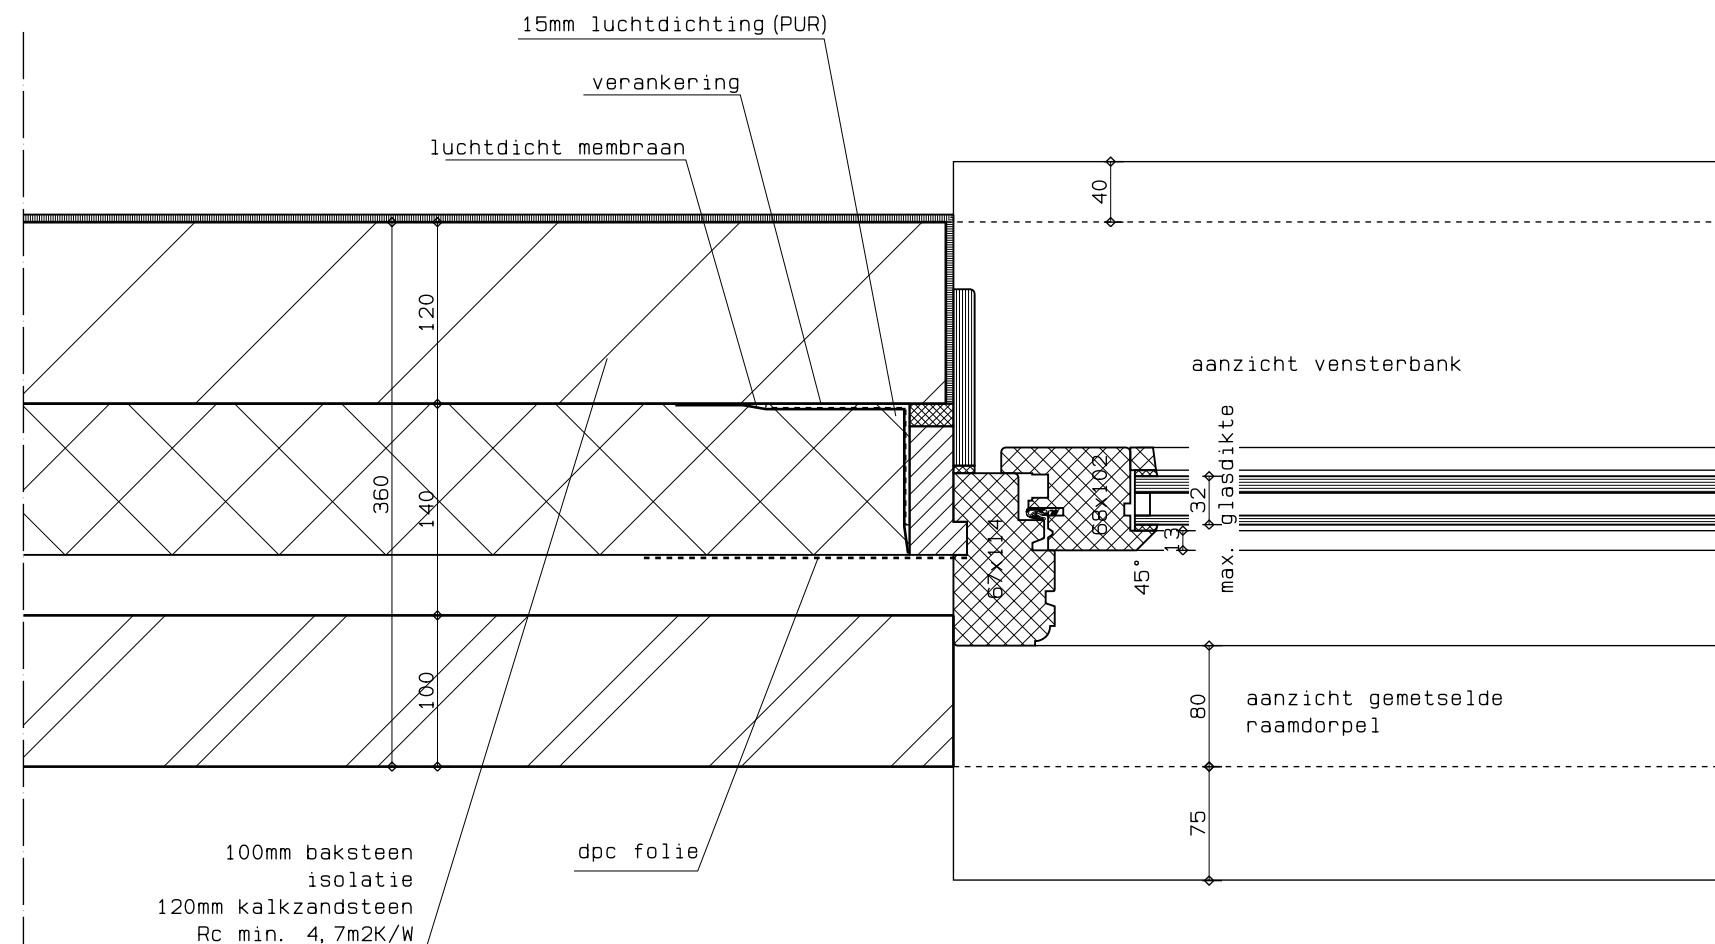


gewijzigd				
project	7 Nieuwbouw woningen Stoombootweg 53 Amsterdam			
opdrachtgever	Leidse Bouw en Vastgoedadviseurs			



refs	2136-ao1		
schaal	1:5		
getekend	cdi	datum	07-10-2024

werk	22136	detail	8
------	-------	--------	---


100mm baksteen
borstwering vlgs leverancier
waterkerende laag
isolatie
houten stijlen 38x235mm
dampremmende laag
12mm spaanplaat
12mm gipskartonplaat
Rc min. 4,7m2K/W

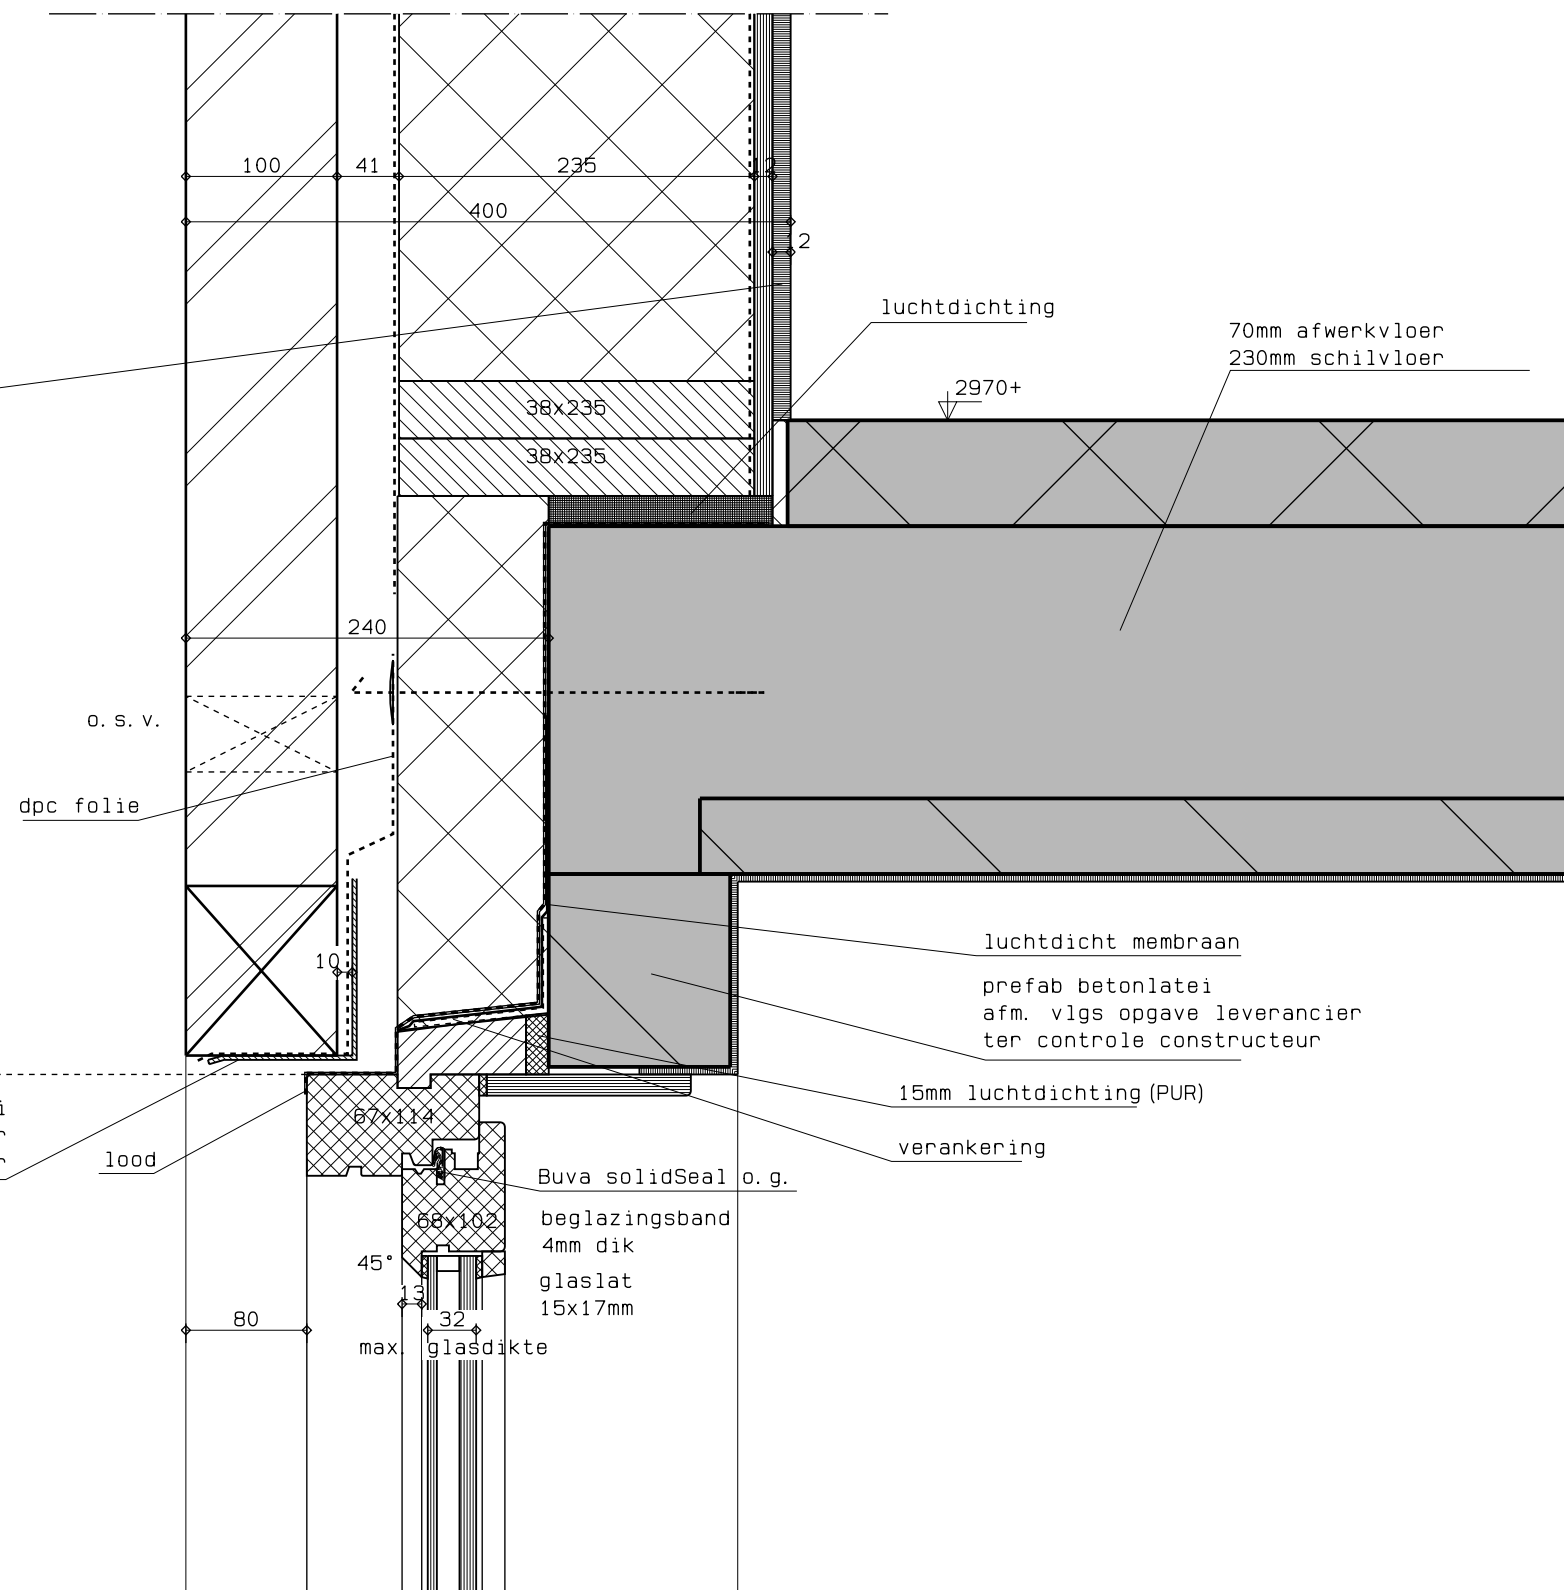

gewijzigd | | |
project 7 Nieuwbouw woningen Stoombootweg 53 Amsterdam
opdrachtgever Leidse Bouw en Vastgoedadviseurs


refs	2136-ao1
schaal	1:5
getekend	cdi
datum	07-10-2024

werk	detail
22136	9

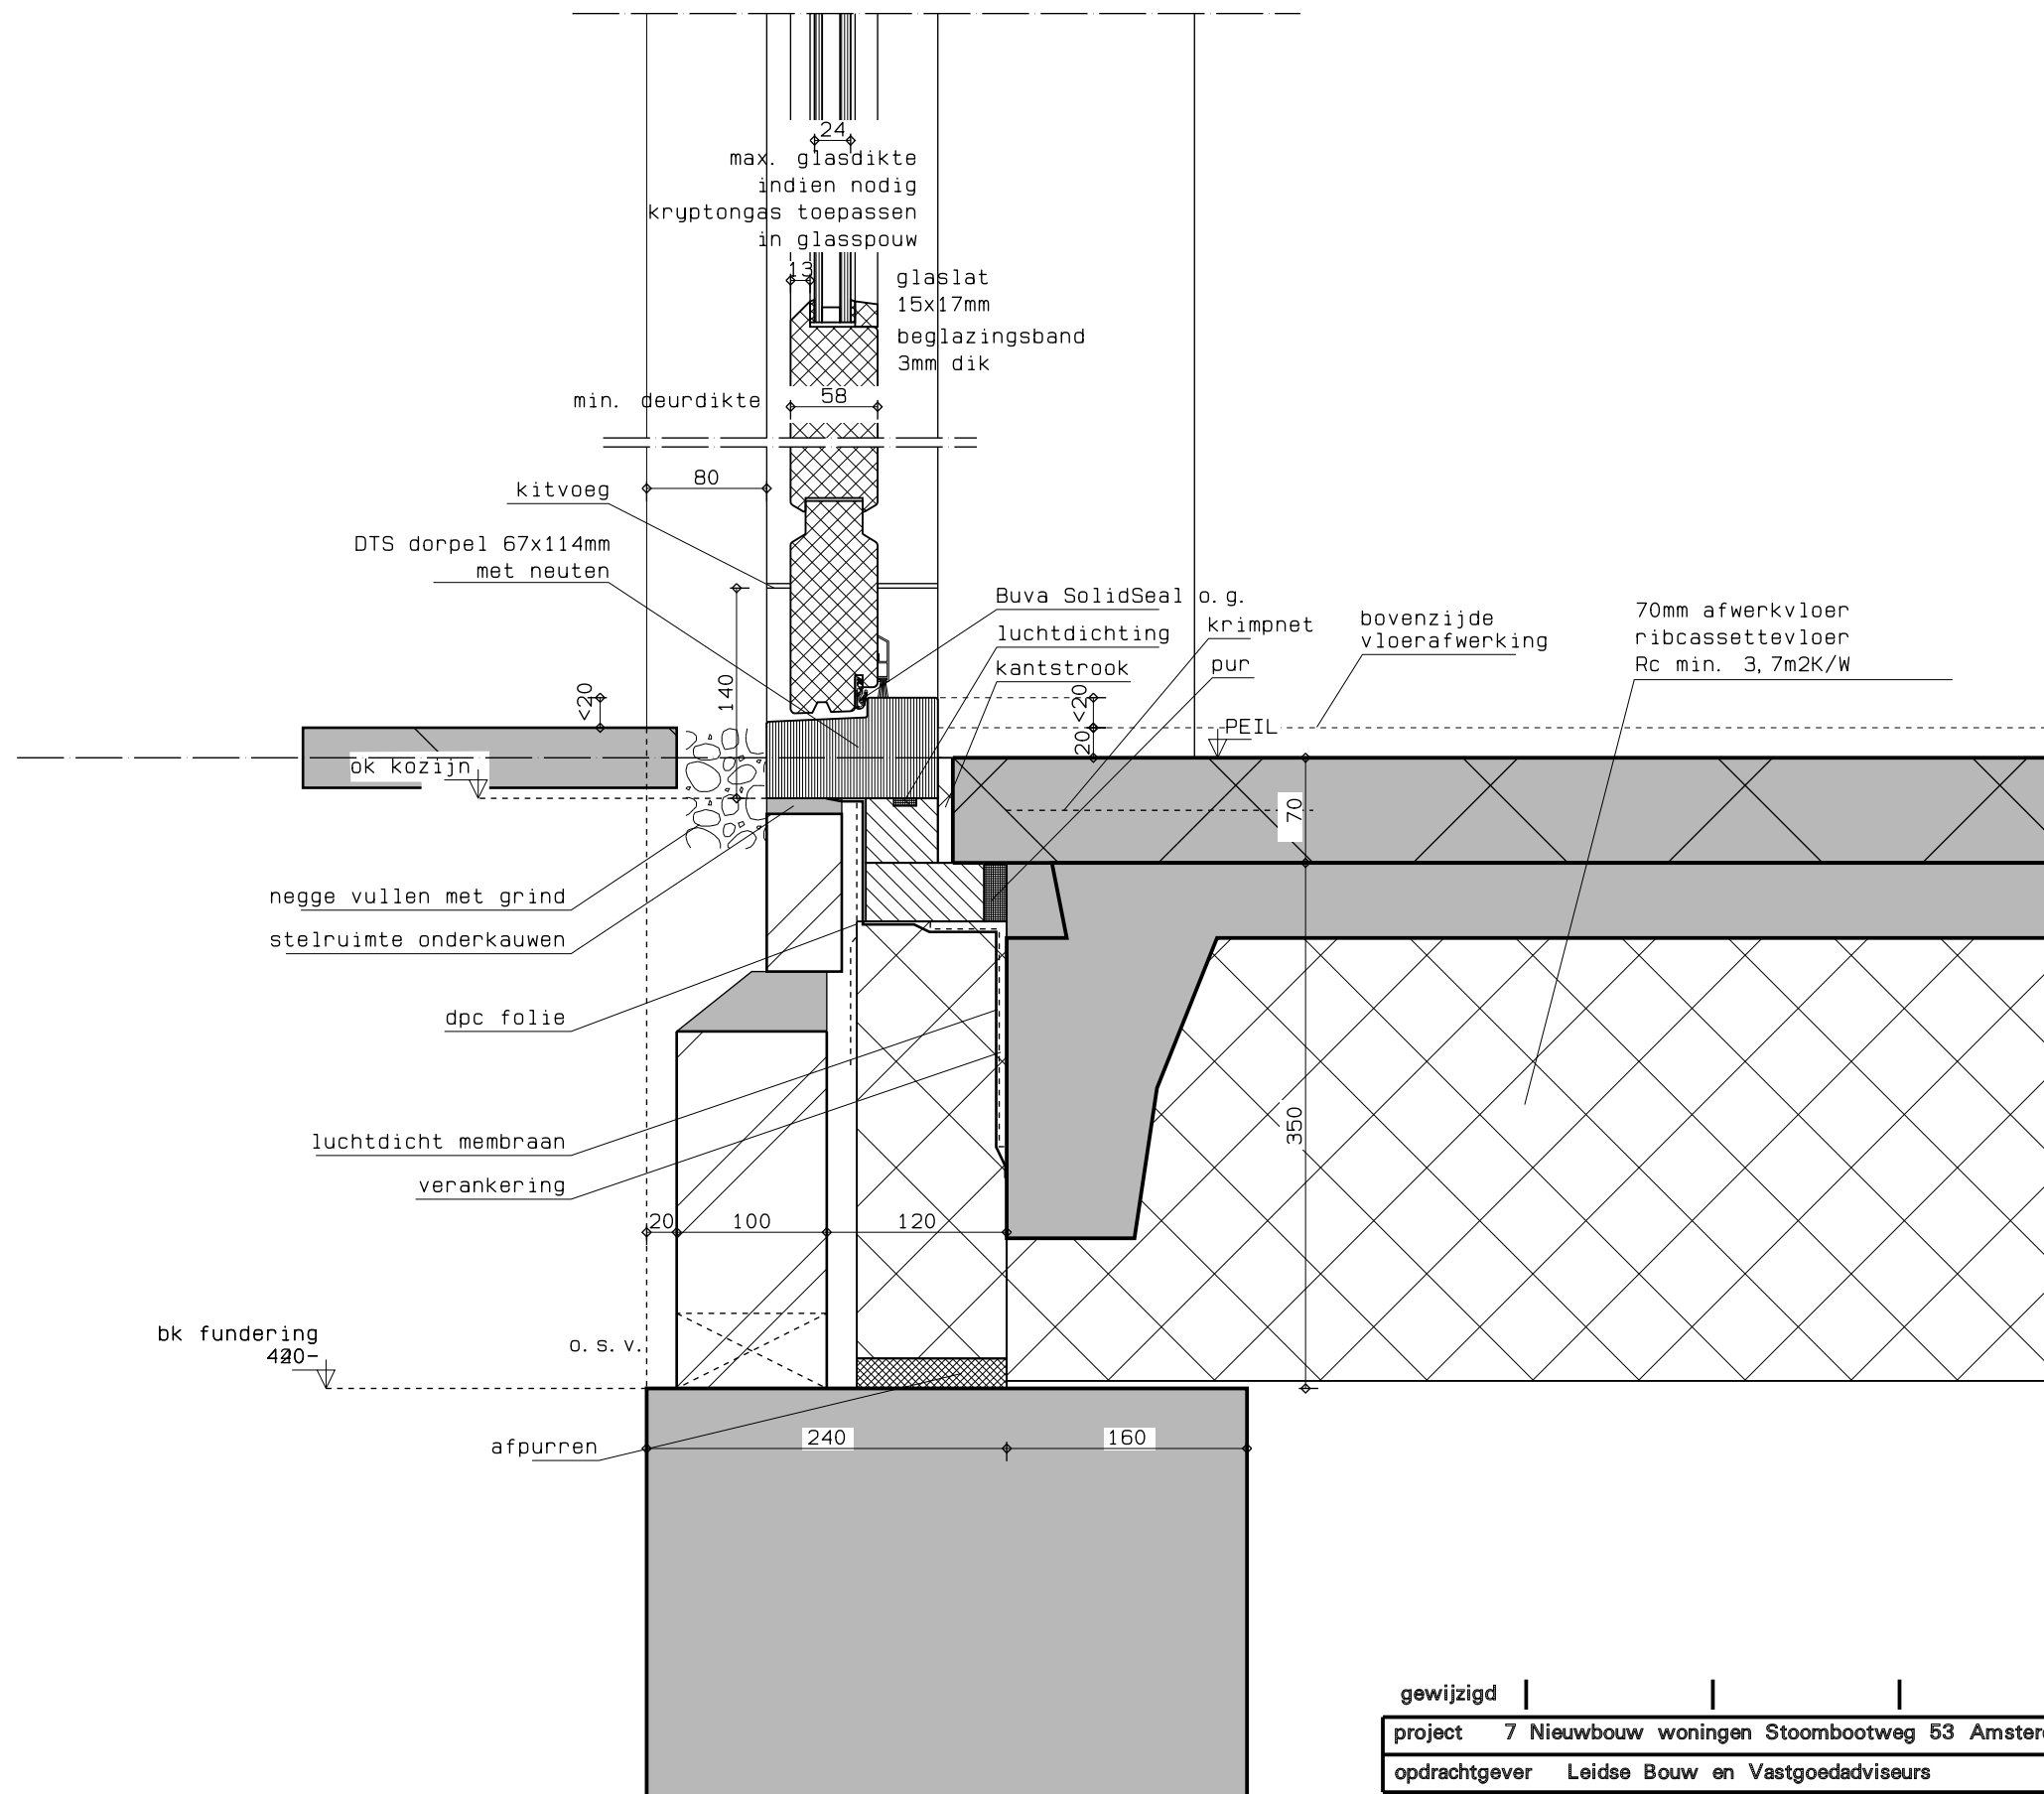

gewijzigd | | | |
project 7 Nieuwbouw woningen Stoombootweg 53 Amsterdam
opdrachtgever Leidse Bouw en Vastgoedadviseurs

refs	2136-ao1
schaal	1:5
getekend	cdi
datum	07-10-2024

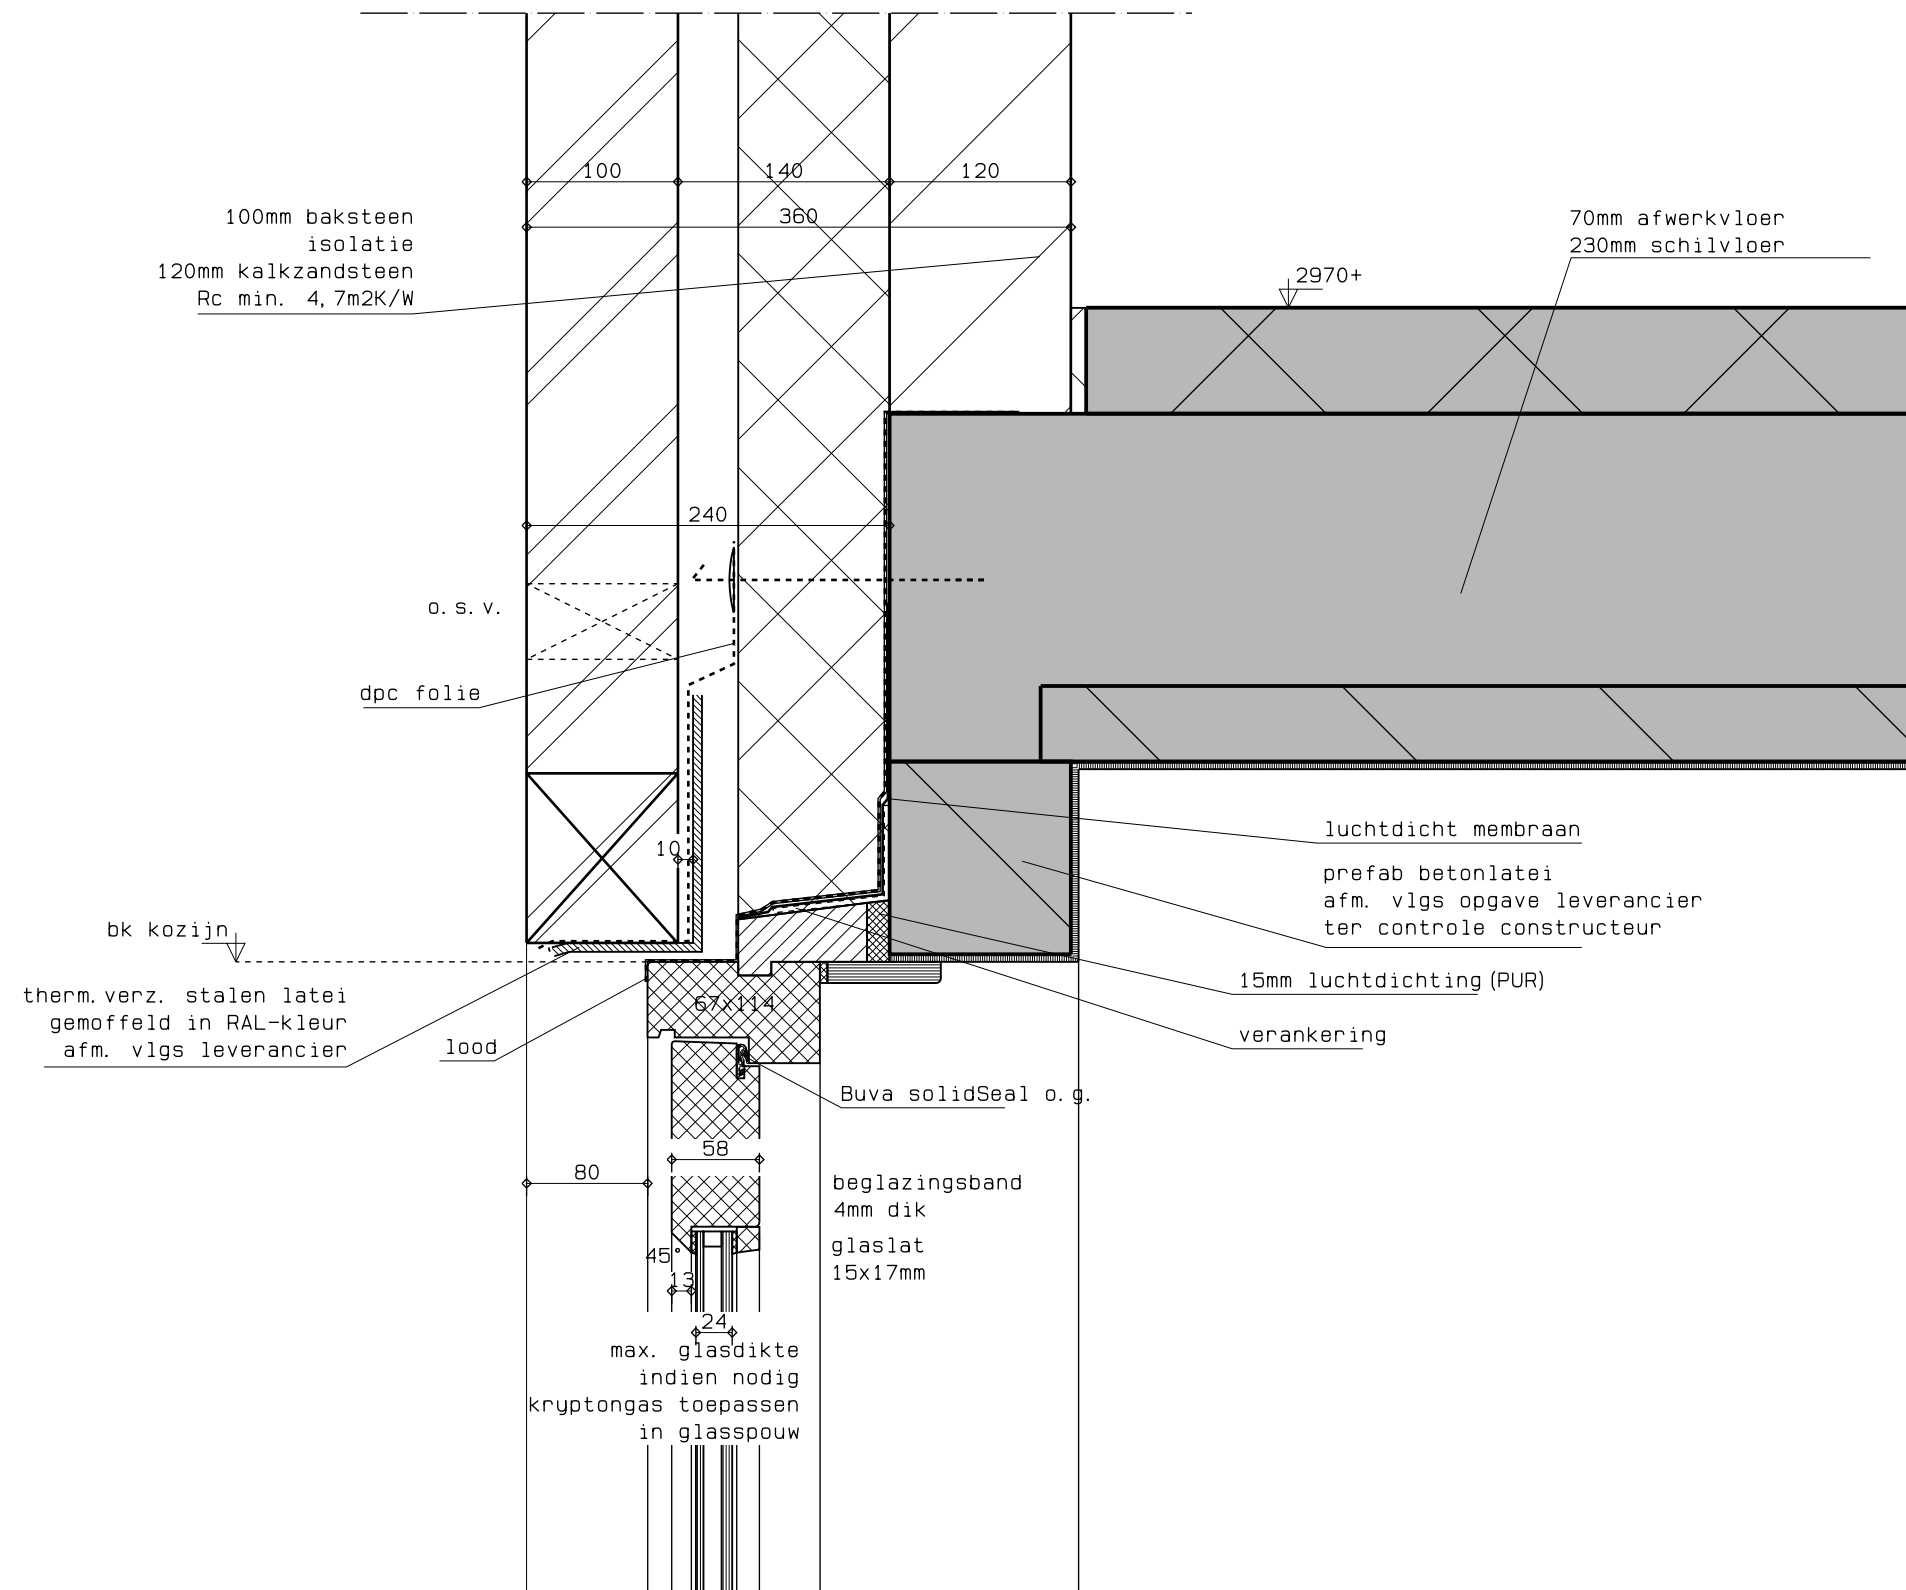



gewijzigd | | |
project 7 Nieuwbouw woningen Stoombootweg 53 Amsterdam
opdrachtgever Leidse Bouw en Vastgoedadviseurs



refs 2136-ao1
schaal 1:5
getekend cdi datum 07-10-2024


werk 22136 detail 11

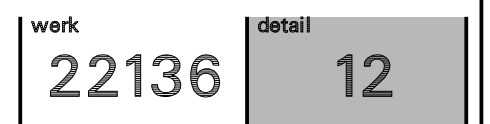

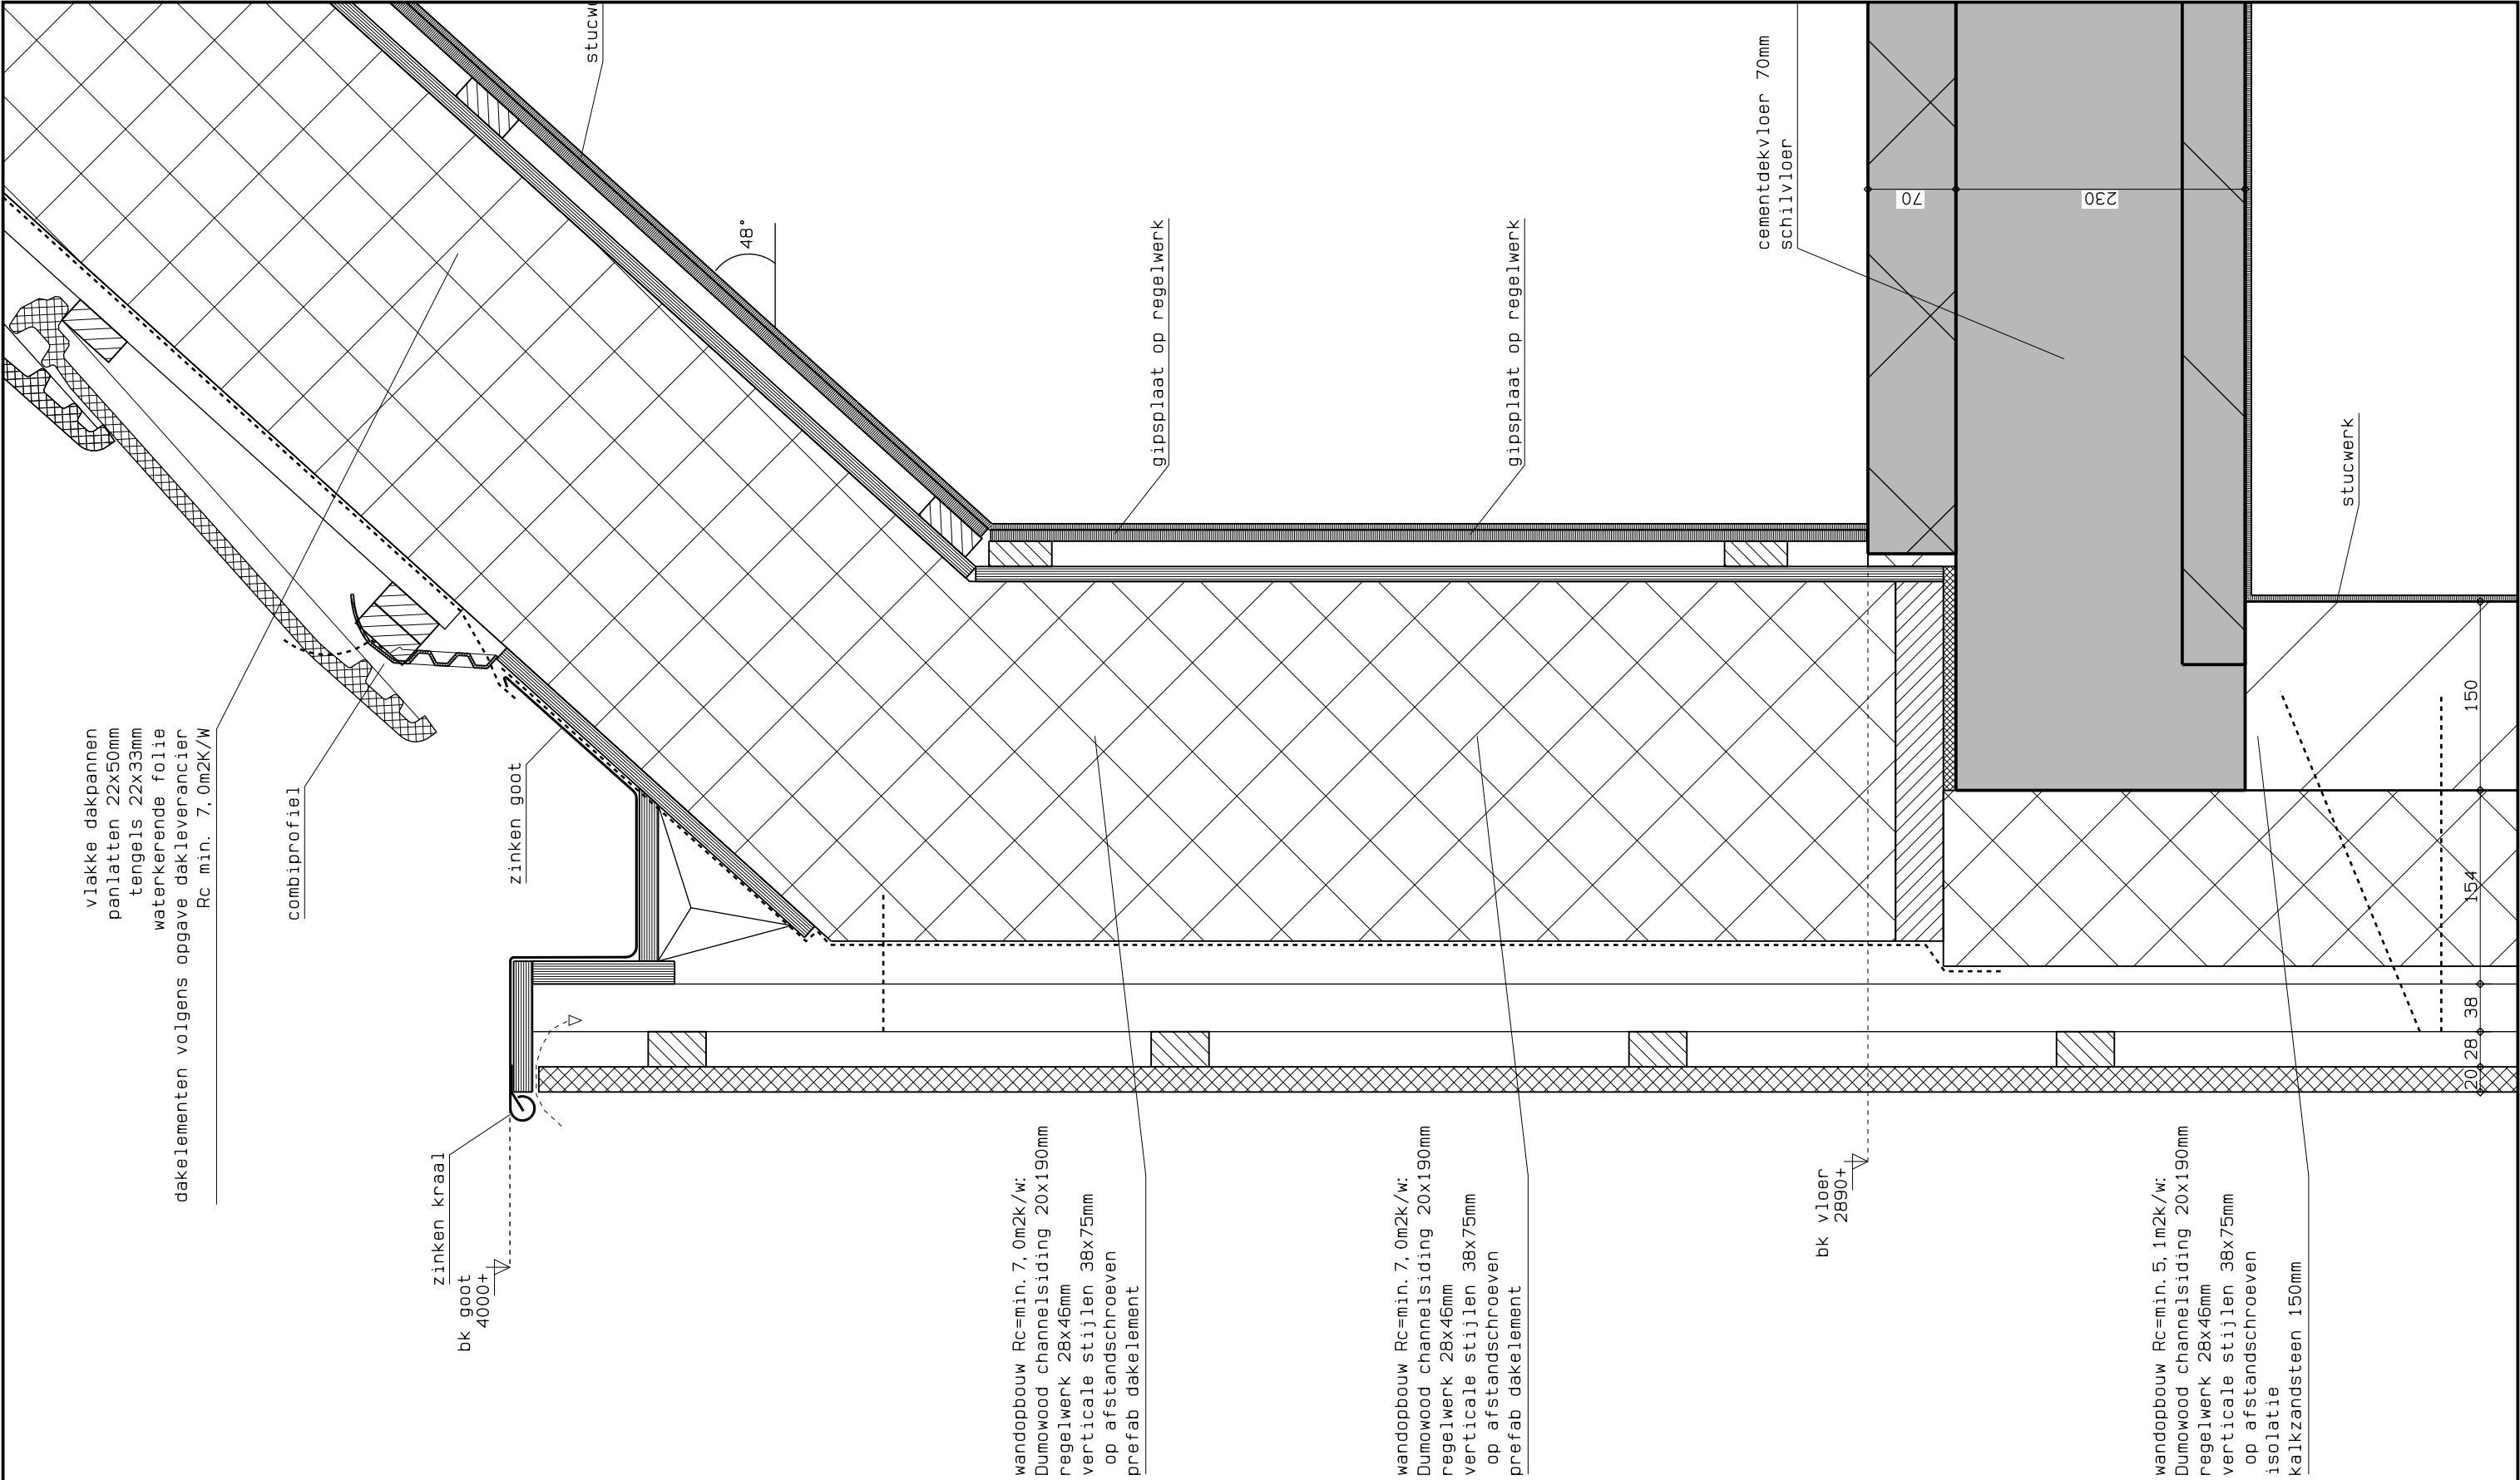

gewijzigd				
project	7 Nieuwbouw woningen Stoombootweg 53 Amsterdam			
opdrachtgever	Leidse Bouw en Vastgoedadviseurs			

refs	2136-ao1		
schaal	1:5		
getekend	cdi	datum	07-10-2024

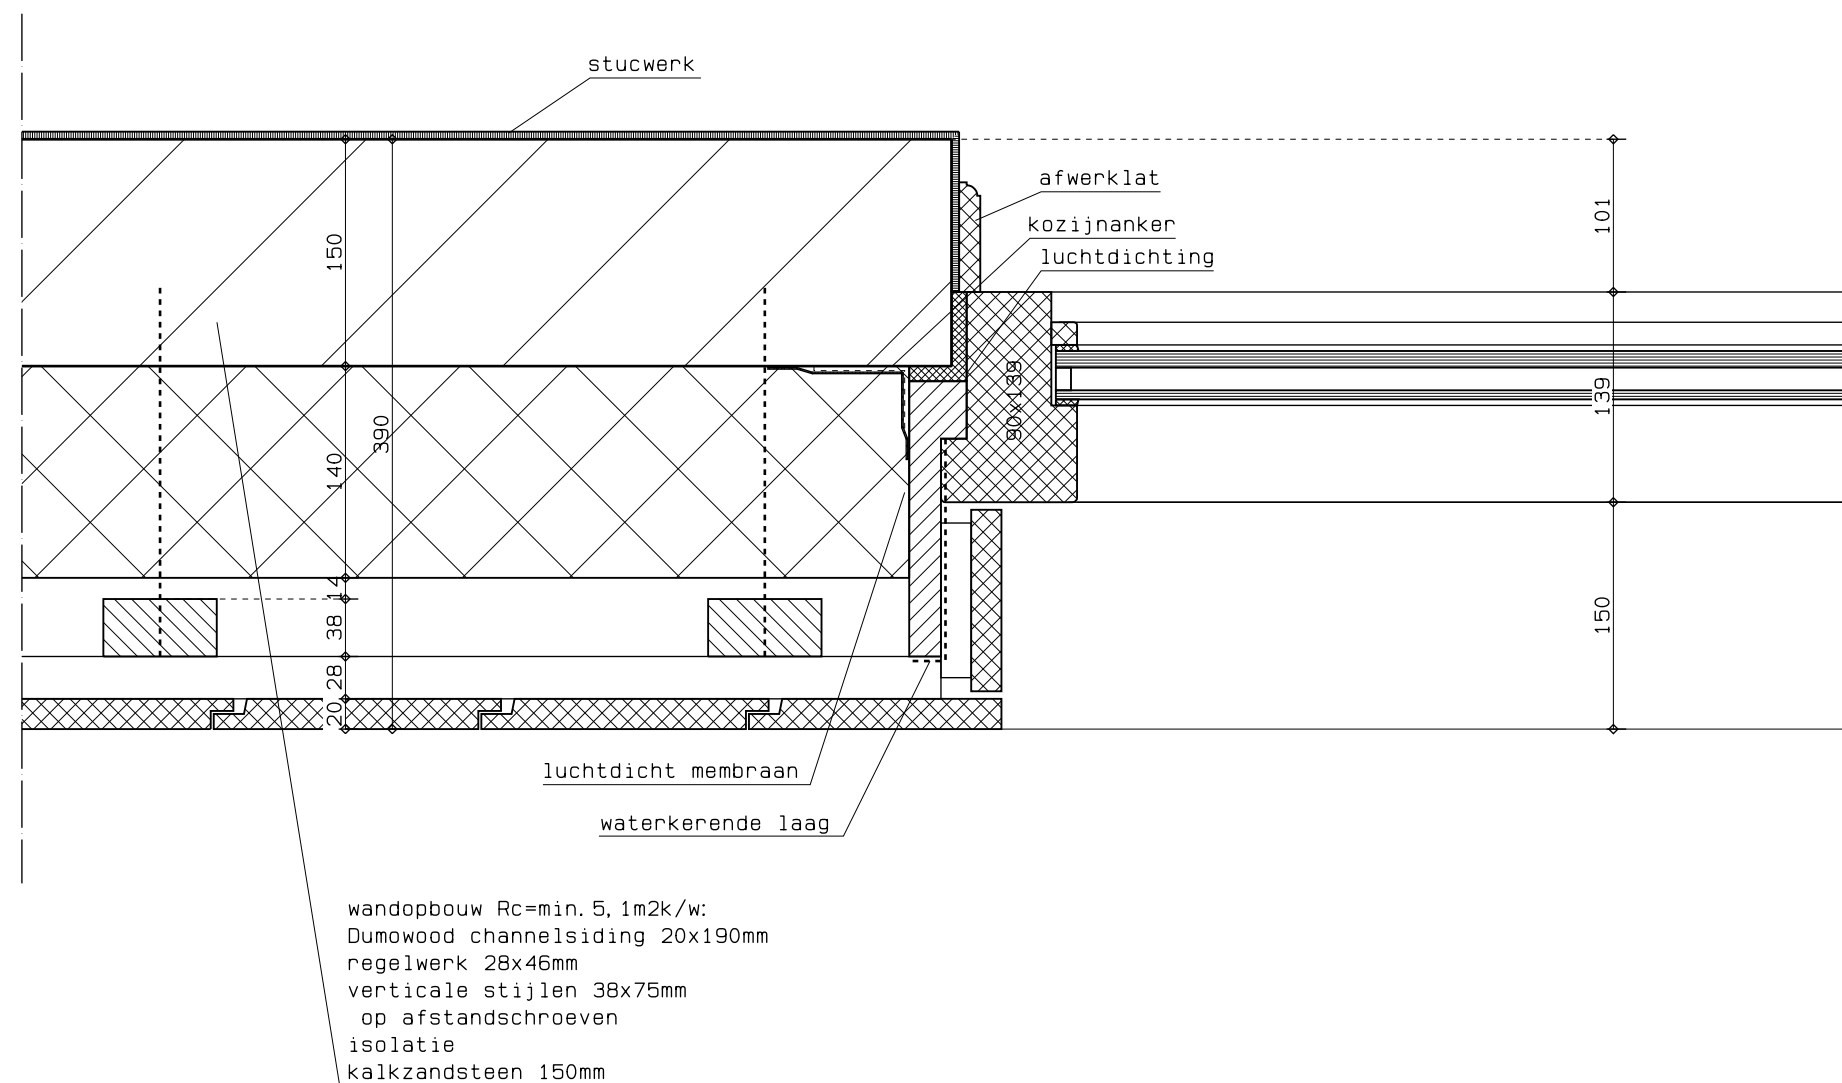


gewijzigd | | |
project 7 Nieuwbouw woningen Stoombootweg 53 Amsterdam
opdrachtgever Leidse Bouw en Vastgoedadviseurs




refs	2136-ao1
schaal	1:5
getekend	cdi
datum	07-10-2024

werk	detail
22136	14

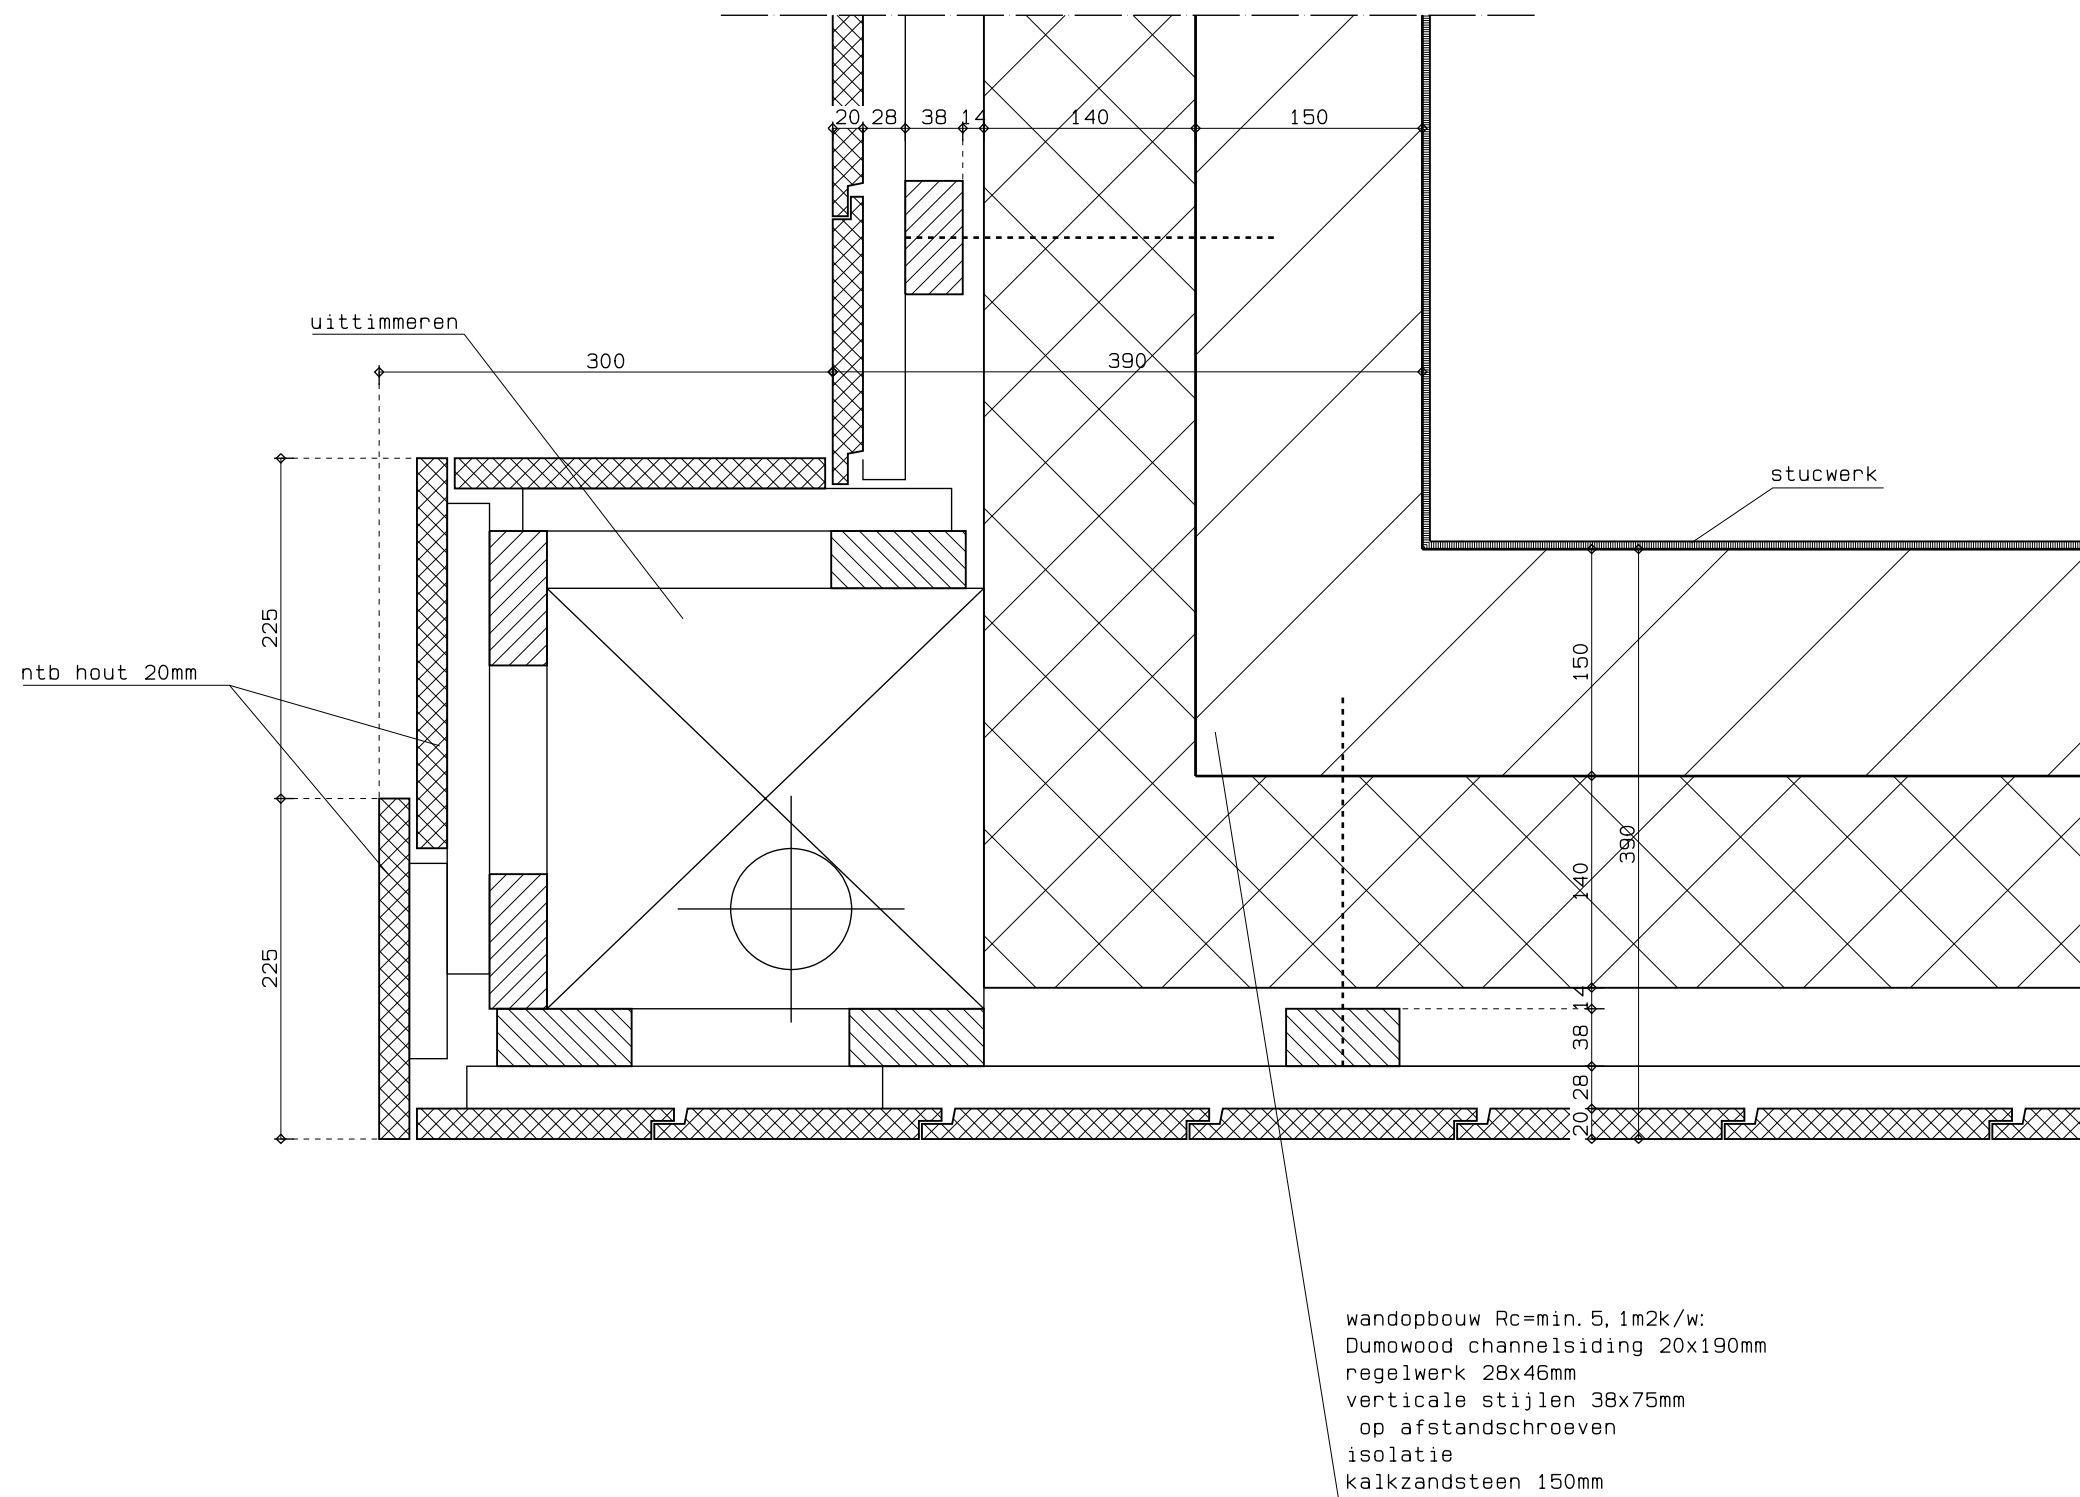


gewijzigd | | |
project 7 Nieuwbouw woningen Stoombootweg 53 Amsterdam
opdrachtgever Leidse Bouw en Vastgoedadviseurs

refs	2136-ao1
schaal	1:5
getekend	cdi
datum	07-10-2024

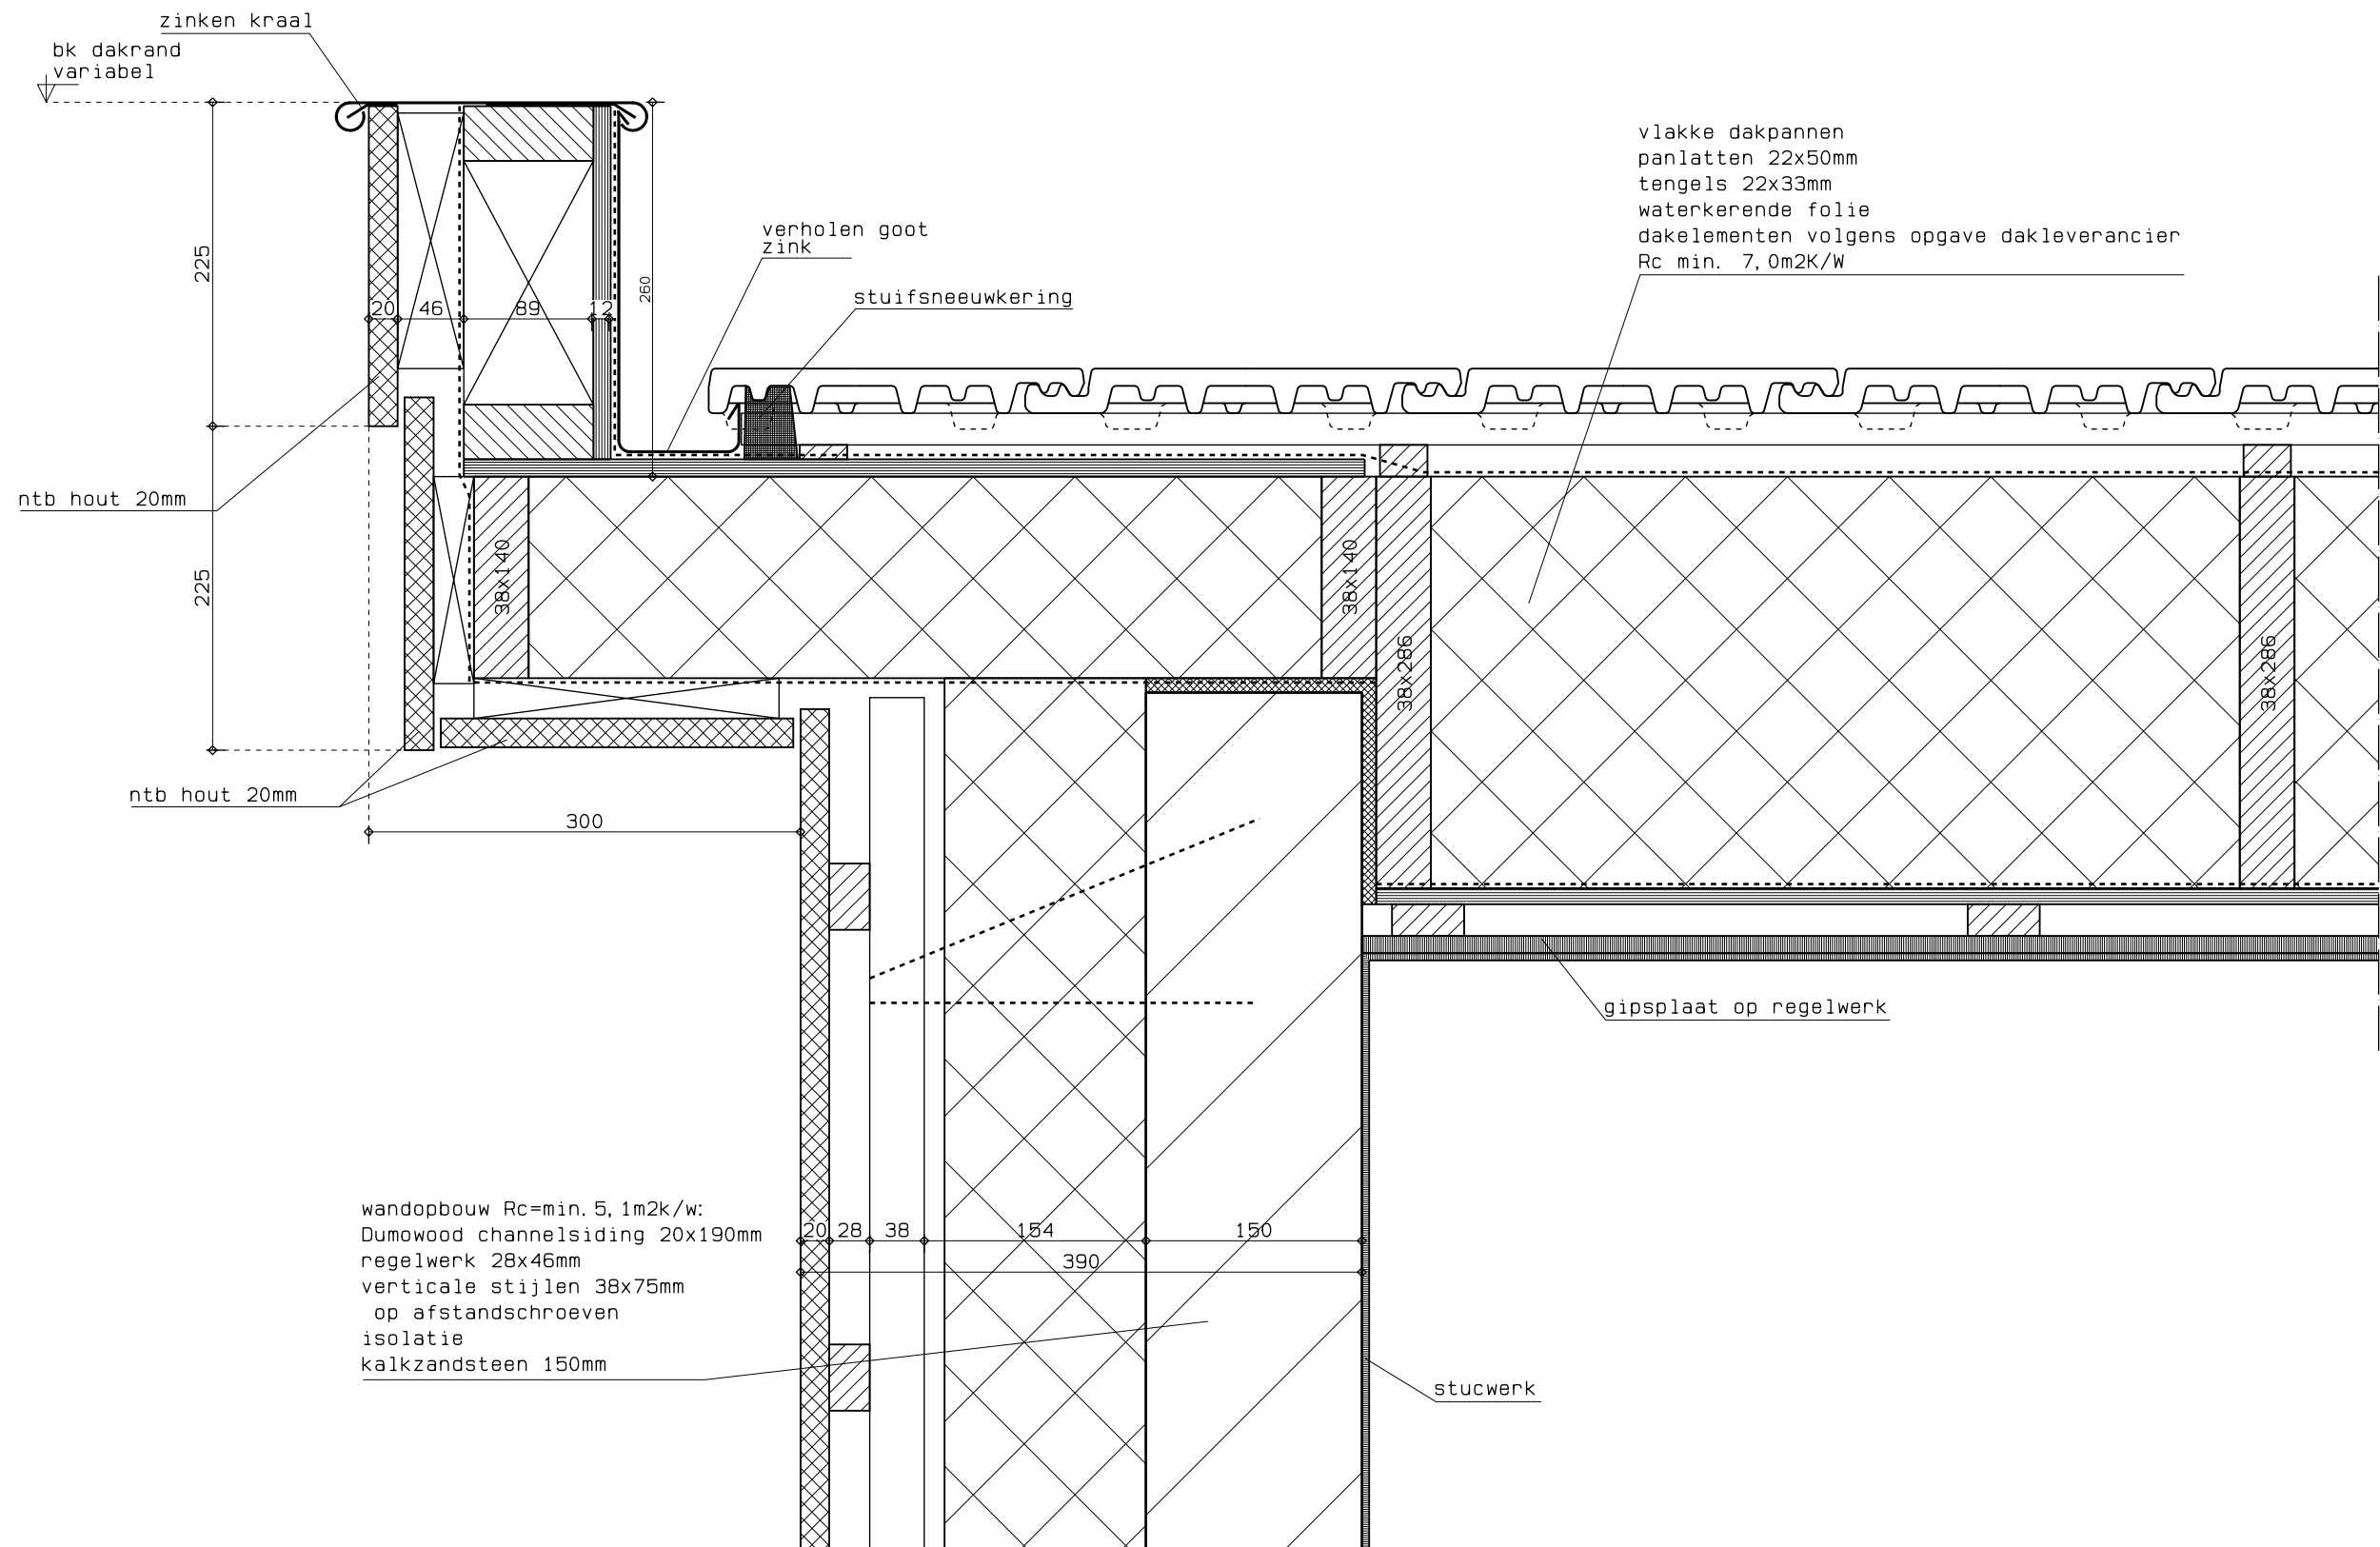

gewijzigd | | | |
project 7 Nieuwbouw woningen Stoombootweg 53 Amsterdam
opdrachtgever Leidse Bouw en Vastgoedadviseurs

refs	2136-ao1
schaal	1:5
getekend	cdi
datum	07-10-2024

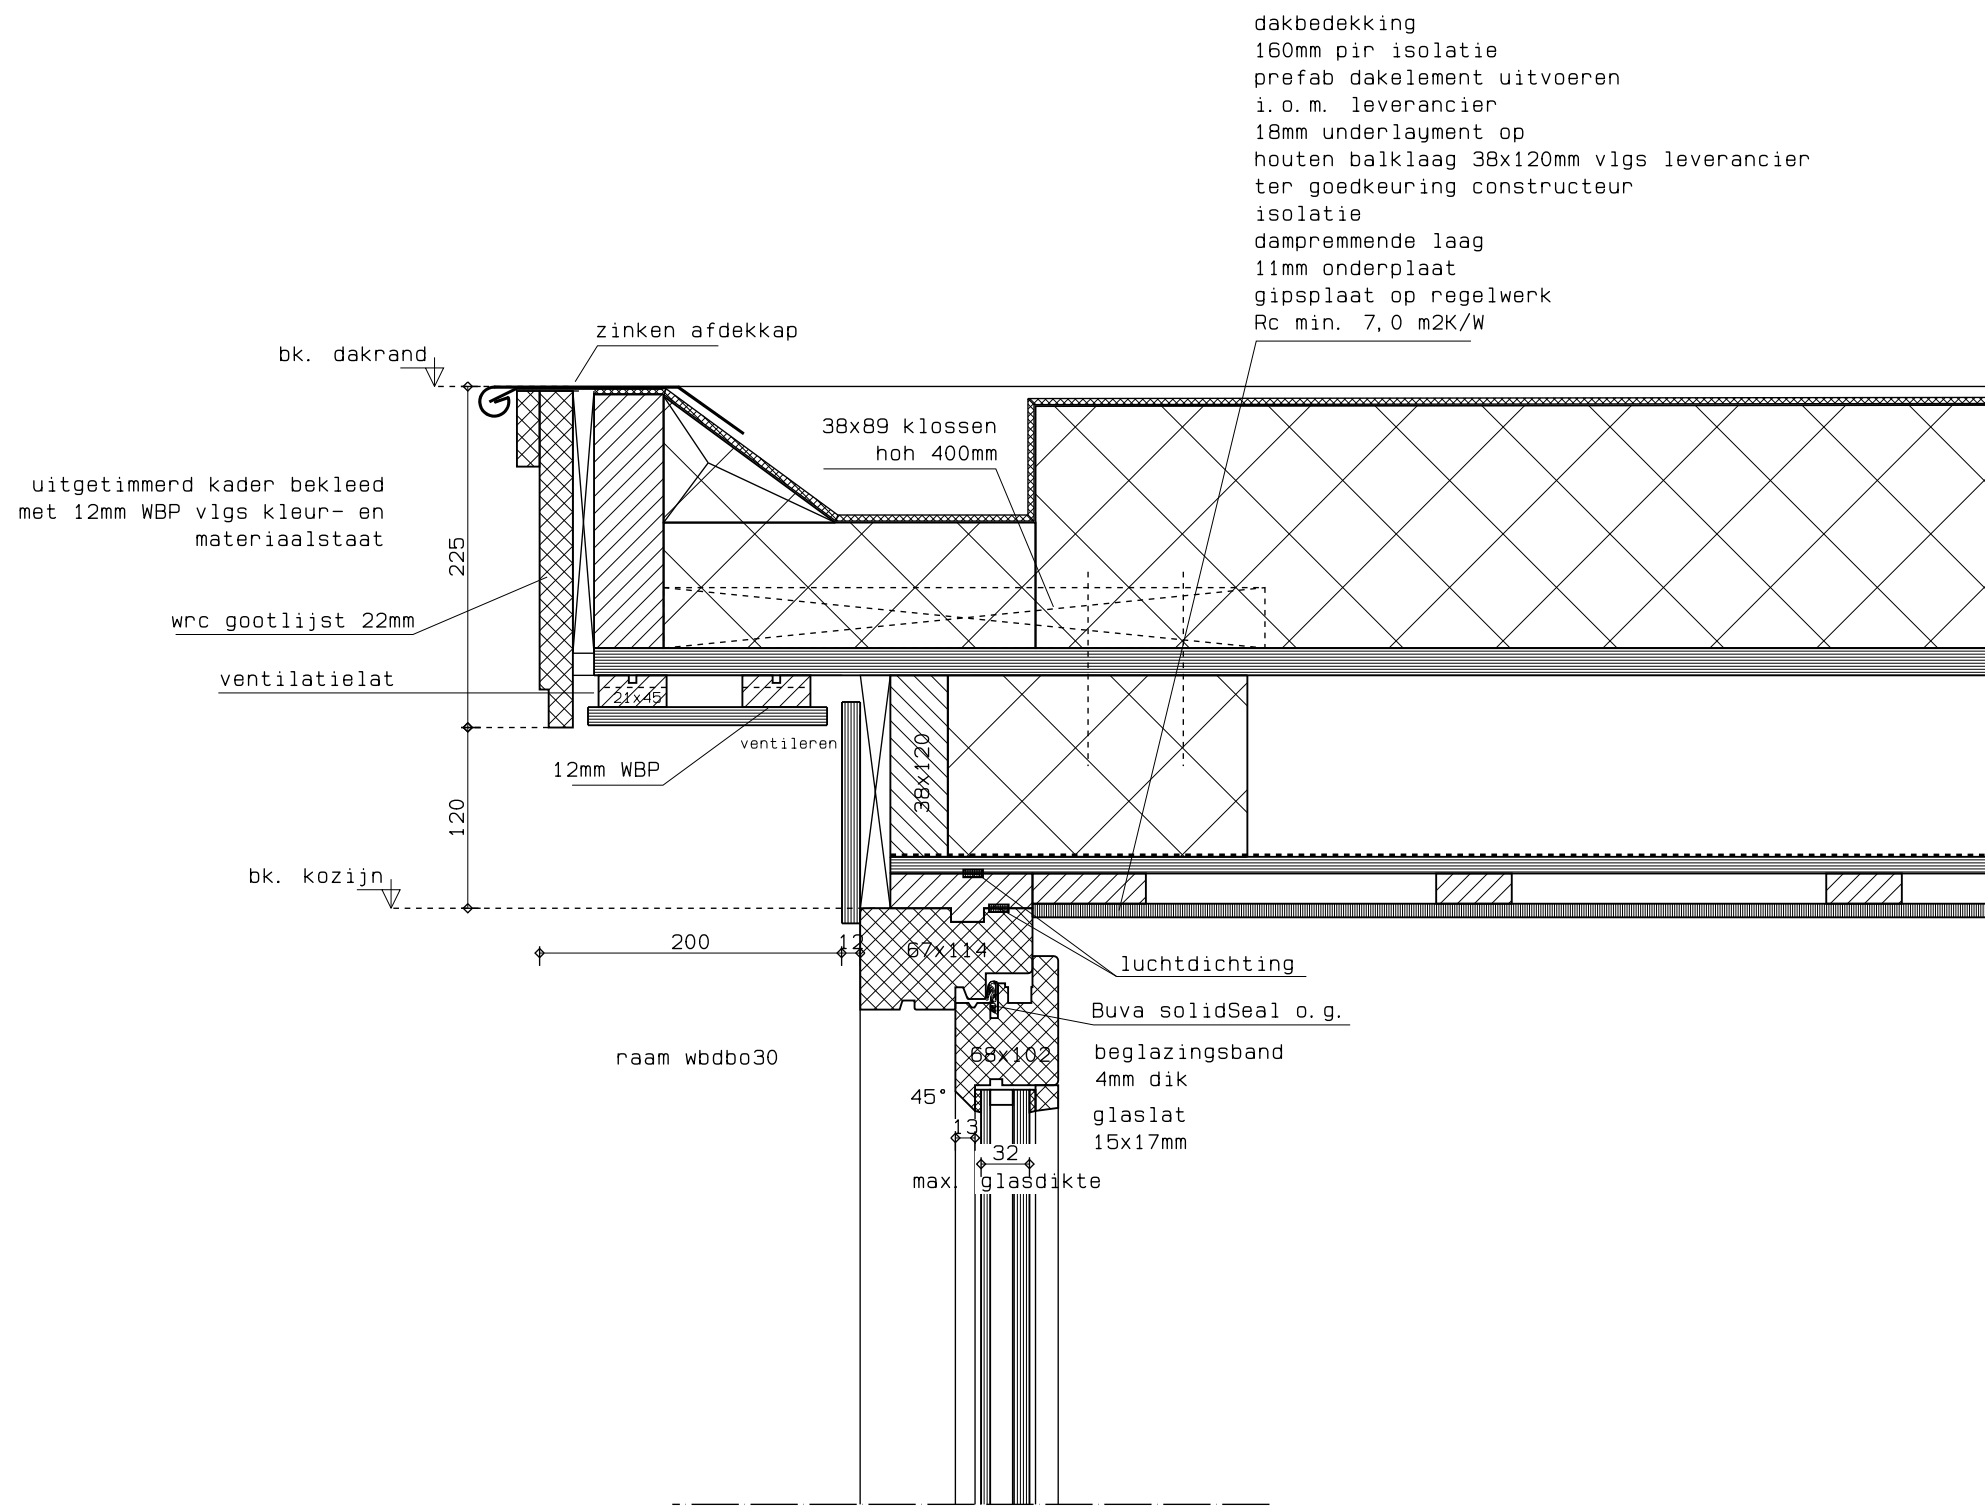

gewijzigd				
project	7 Nieuwbouw woningen Stoombootweg 53 Amsterdam			
opdrachtgever	Leidse Bouw en Vastgoedadviseurs			

refs	2136-ao1		
schaal	1:5		
getekend	cdi	datum	07-10-2024

wrc rabatdelen 22x200mm
bevestiging vlgs leverancier
vertikale regels 22x50mm
waterkerende laag
houten stijlen 38x140mm
isolatie
dampdichte folie
11mm spaanplaat
12mm gipsplaat
Rc min. 4,7m2K/W

UV-bestendige tape 100mm
voorprimeren


18mm wrc
dpc folie

aanzicht vensterbank

raam wdbo30

gewijzigd | | |
project 7 Nieuwbouw woningen Stoombootweg 53 Amsterdam
opdrachtgever Leidse Bouw en Vastgoedadviseurs

refs	2136-ao1
schaal	1:5
getekend	cdi
datum	07-10-2024

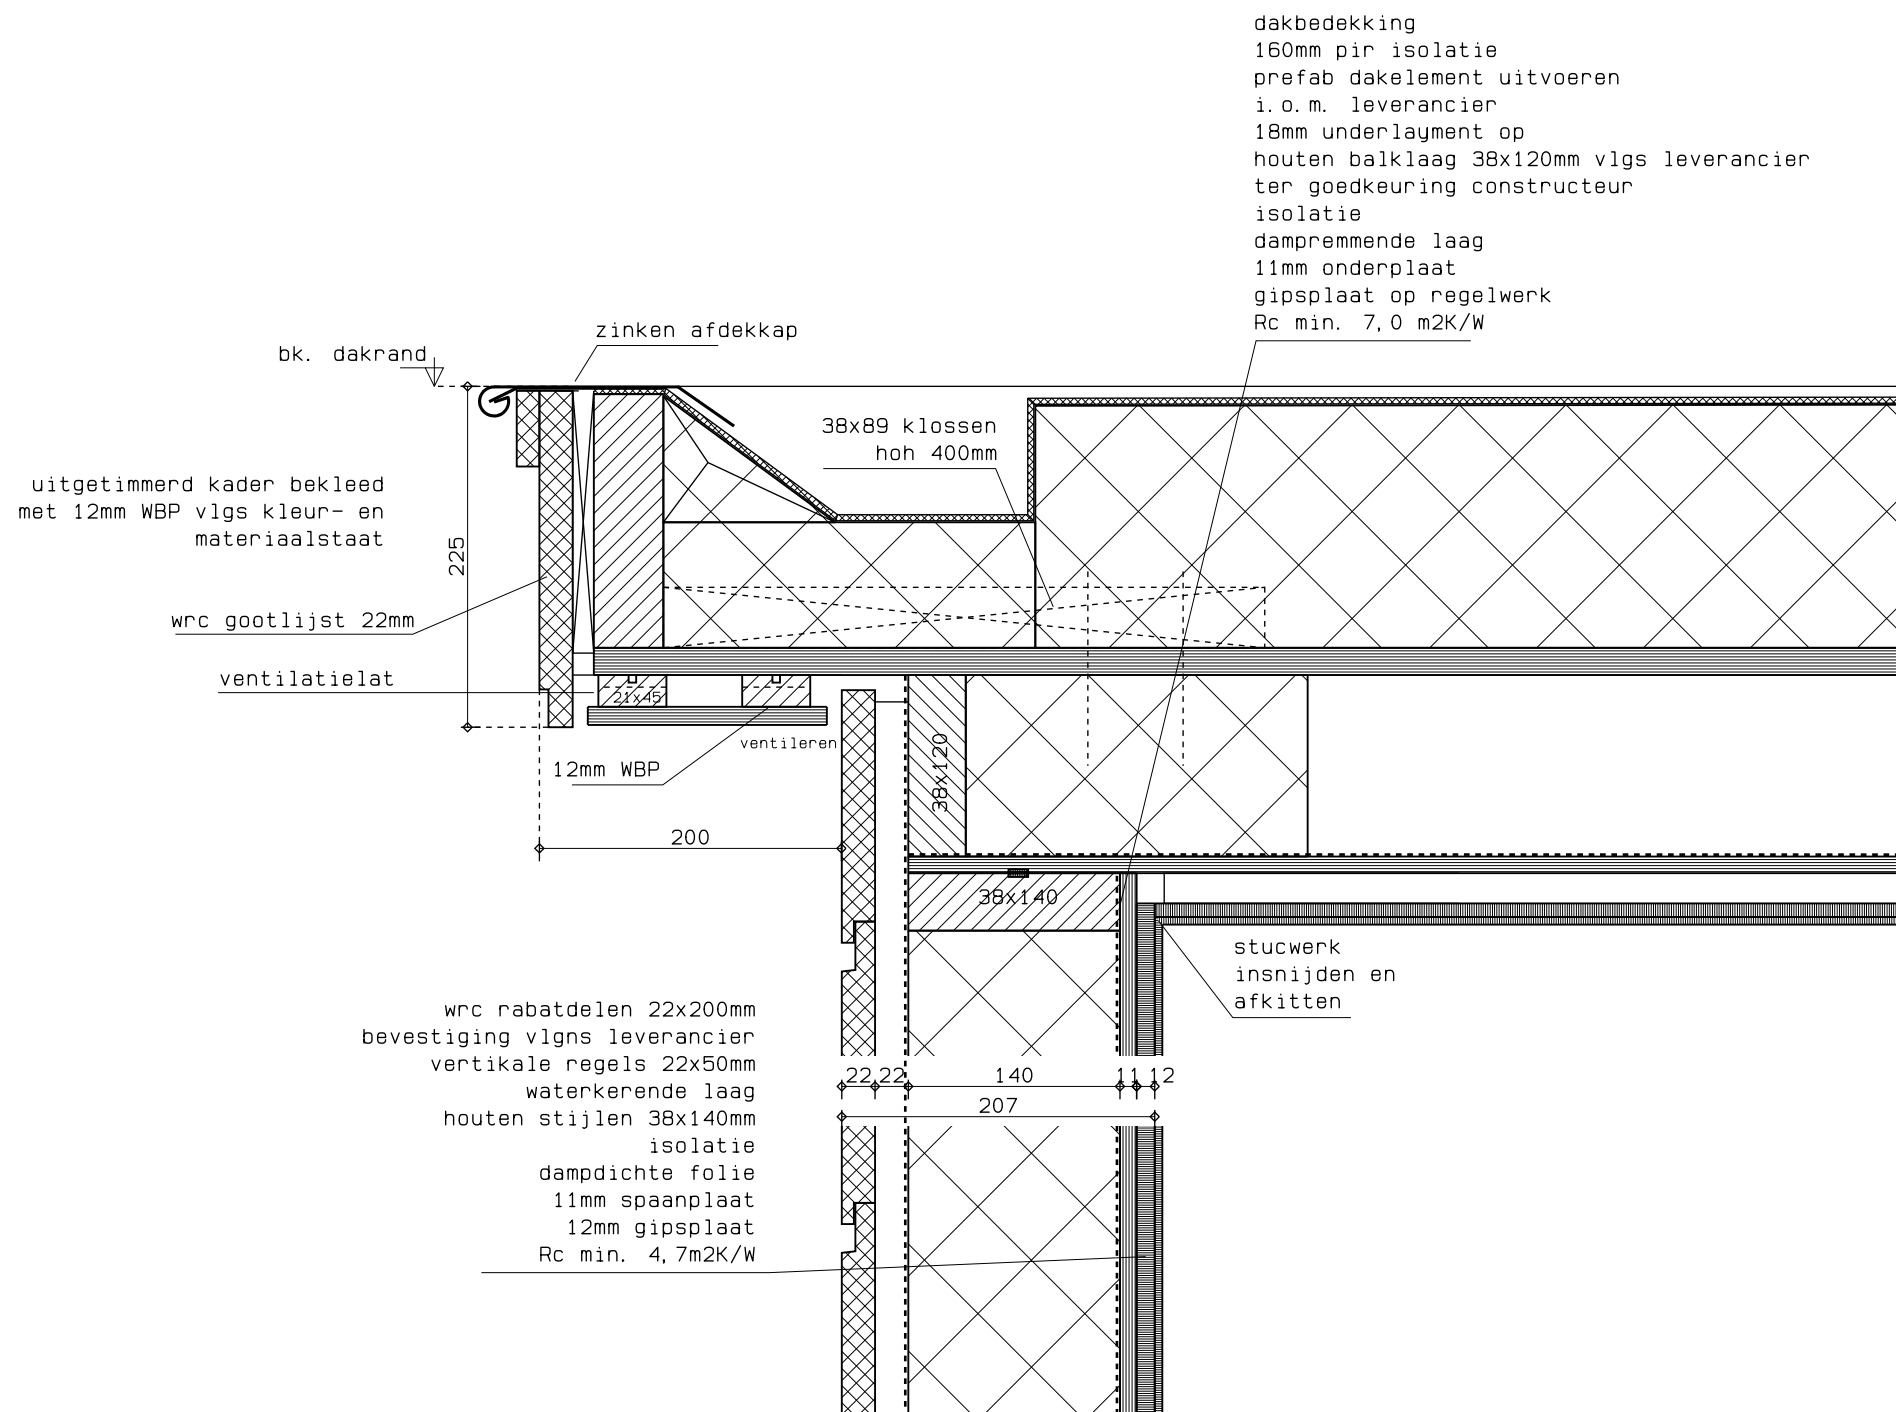


gewijzigd | | | |

project 7 Nieuwbouw woningen Stoombootweg 53 Amsterdam

opdrachtgever Leidse Bouw en Vastgoedadviseurs

refs	2136-ao1
schaal	1:5
getekend	cdi
datum	07-10-2024

werk	detail
22136	19

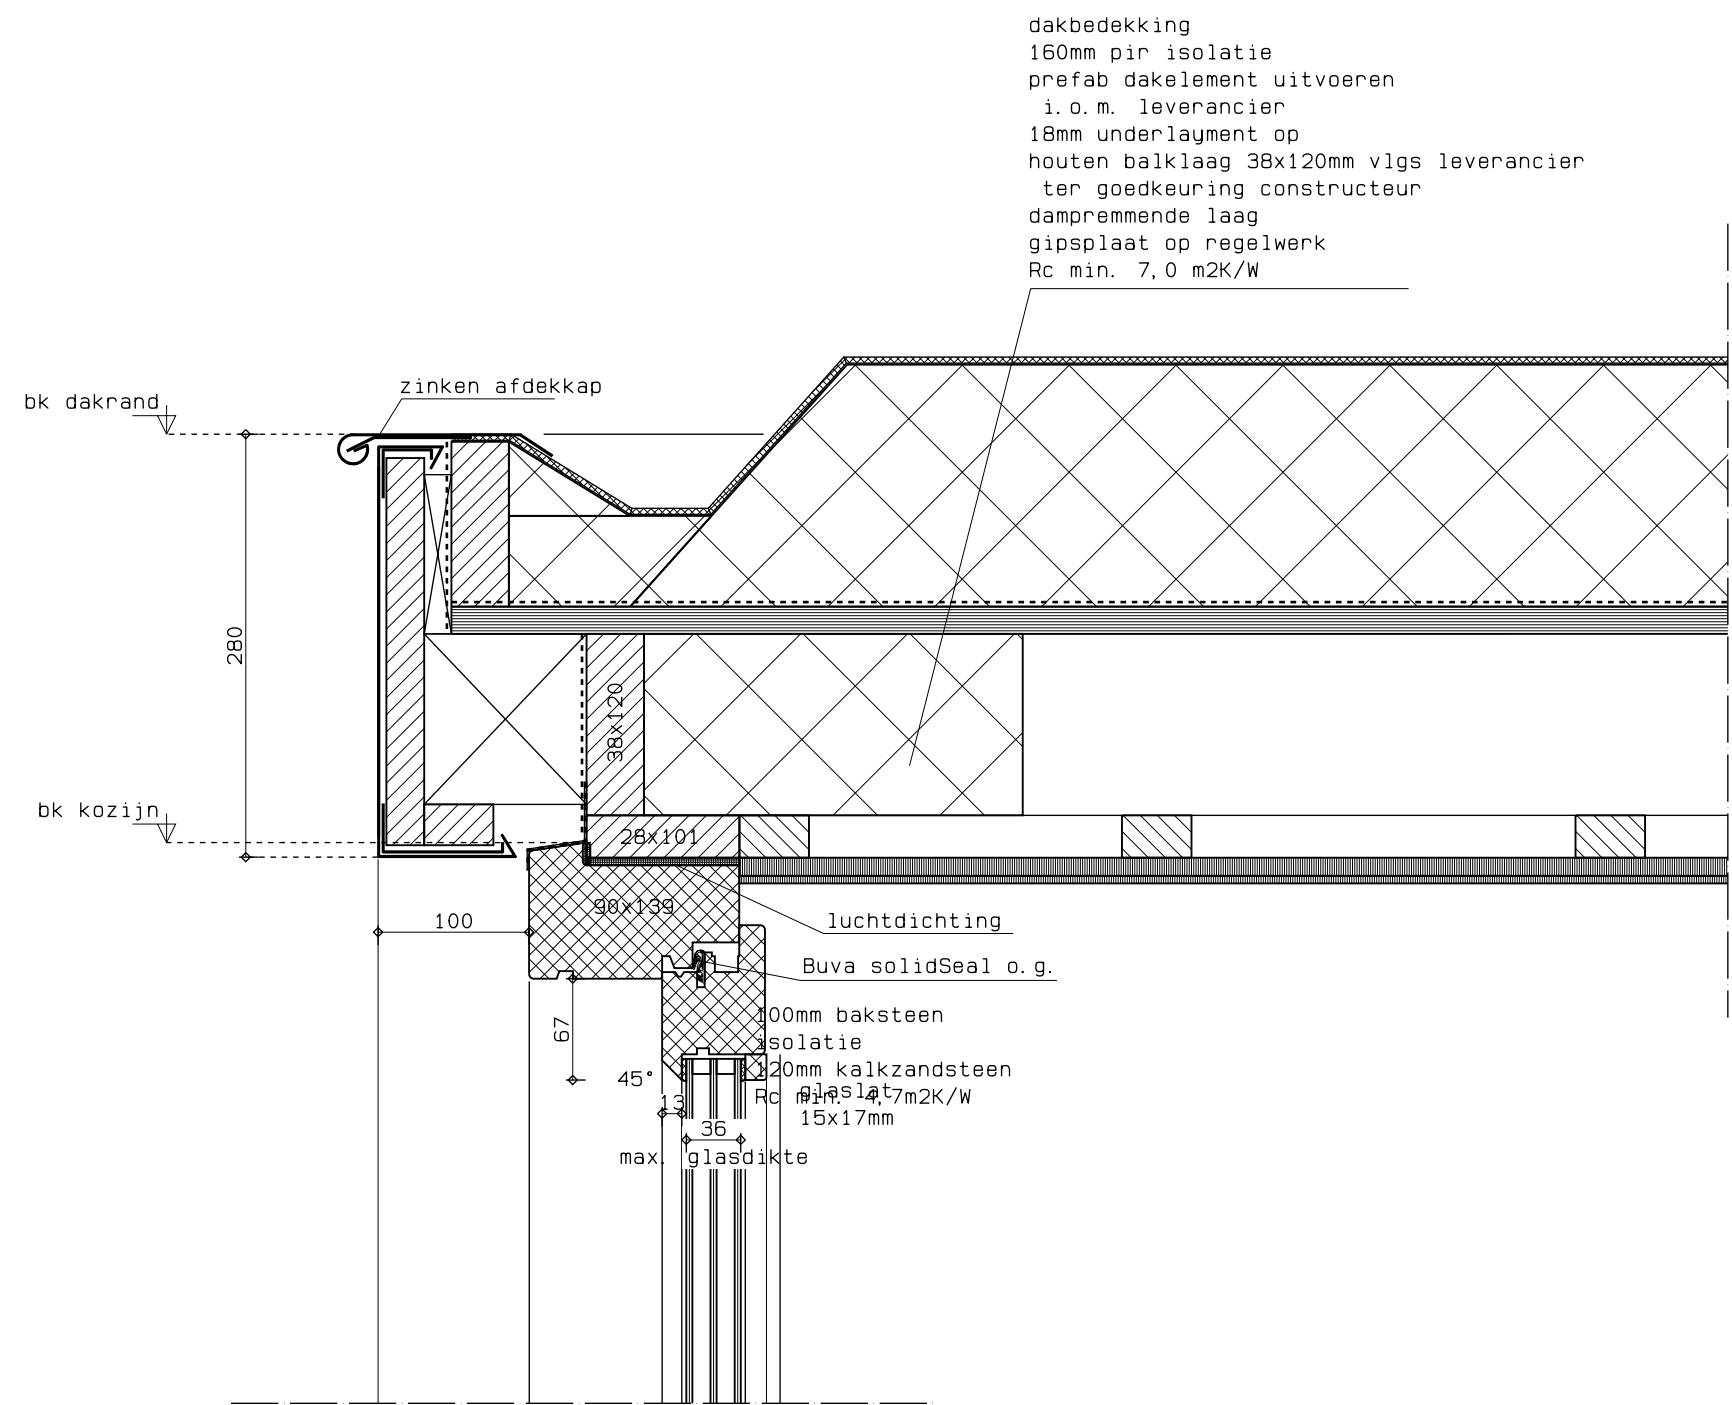


gewijzigd				
project	7 Nieuwbouw woningen Stoombootweg 53 Amsterdam			
opdrachtgever	Leidse Bouw en Vastgoedadviseurs			



refs	2136-ao1		
schaal	1:5		
getekend	cdi	datum	07-10-2024

werk	22136	detail	20
------	-------	--------	----

zinken bekleding, staande fels
opgeschaafde delen 25x250mm,
50mm tussenruimte
tengellatten tbv ventilatie
waterkerende dampopen laag
houten stijlen volgens leverancier
ter goedkeuring constructeur
isolatie
11mm triplex
12,5mm gipskartonplaat
Rc min. 4,7m2K/W

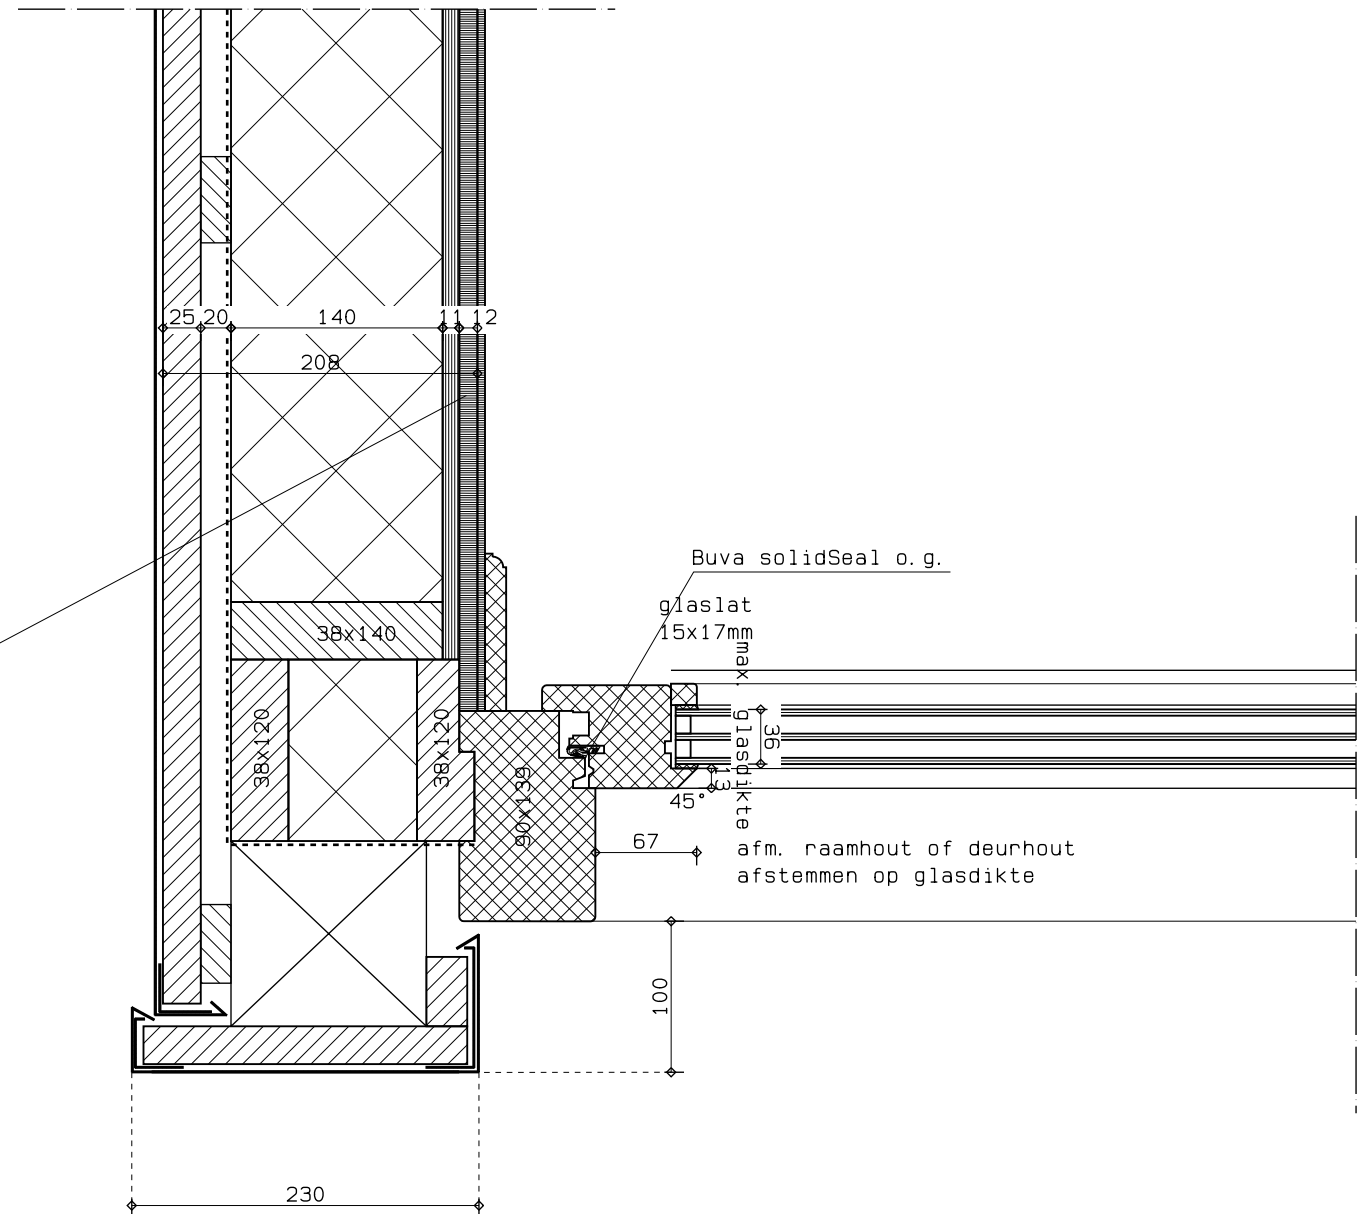


gewijzigd			
project	7 Nieuwbouw woningen Stoombootweg 53 Amsterdam		
opdrachtgever	Leidse Bouw en Vastgoedadviseurs		



refs	2136-ao1		
schaal	1:5		
getekend	cdi	datum	07-10-2024

werk	22136	detail	21
------	-------	--------	----

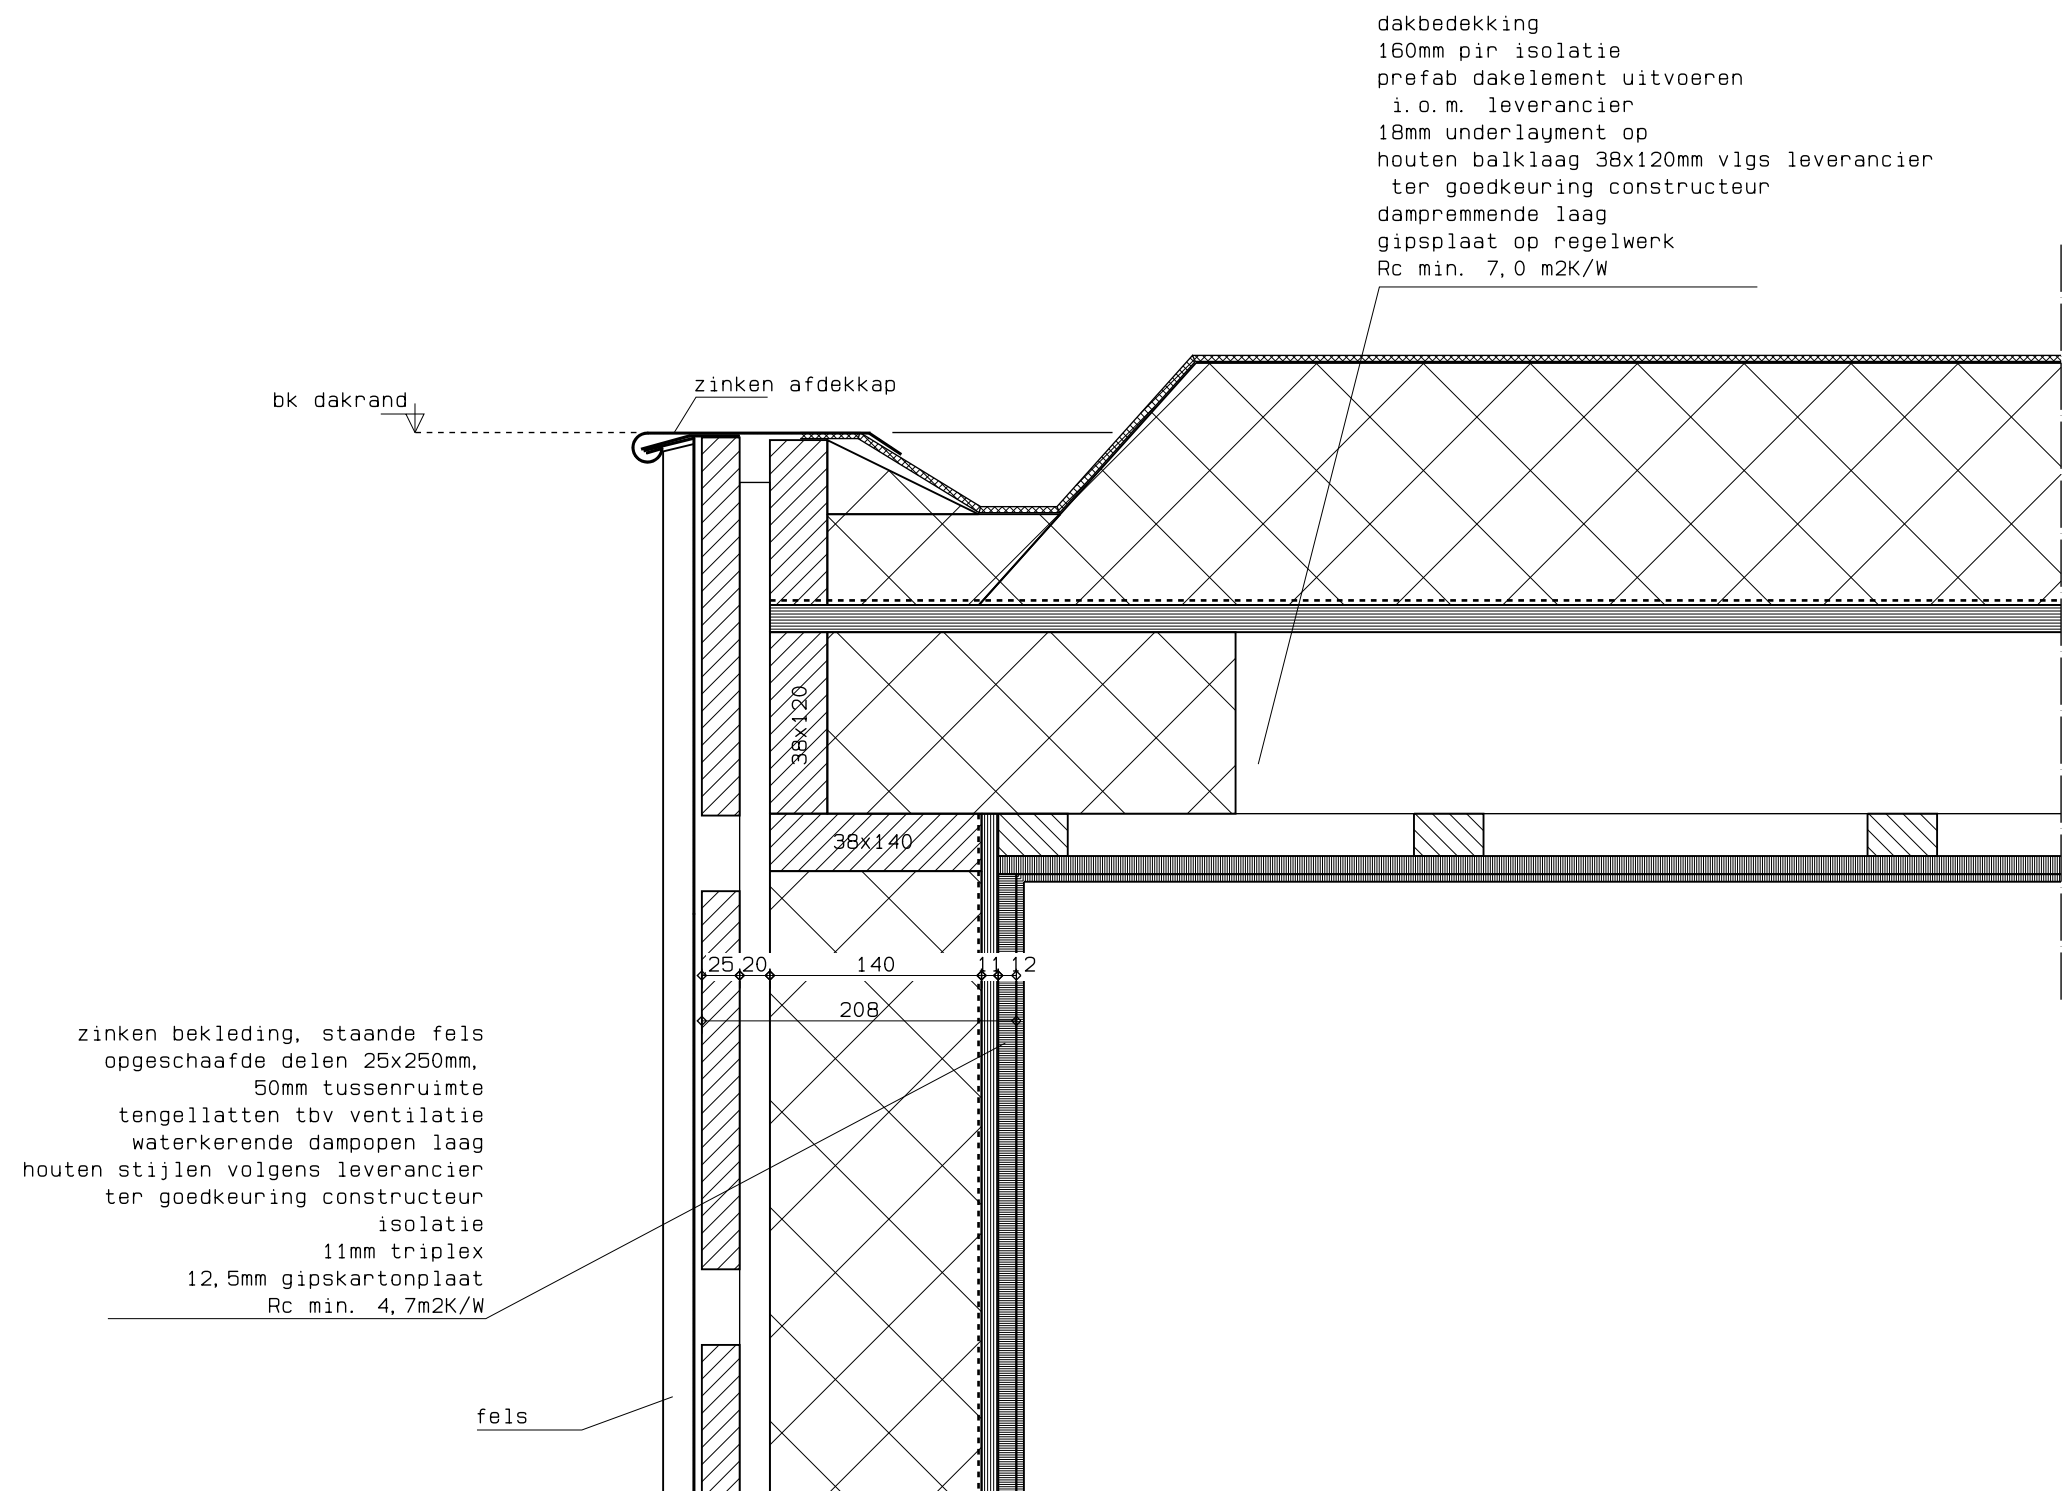

gewijzigd | | | |

project 7 Nieuwbouw woningen Stoombootweg 53 Amsterdam

opdrachtgever Leidse Bouw en Vastgoedadviseurs

refs	2136-ao1
schaal	1:5
getekend	cdi
datum	07-10-2024

werk	detail
22136	22