

Voorgevel

Linkergevel



Doorsnede A



Achtergevel

Rechtergevel

Doorsnede B

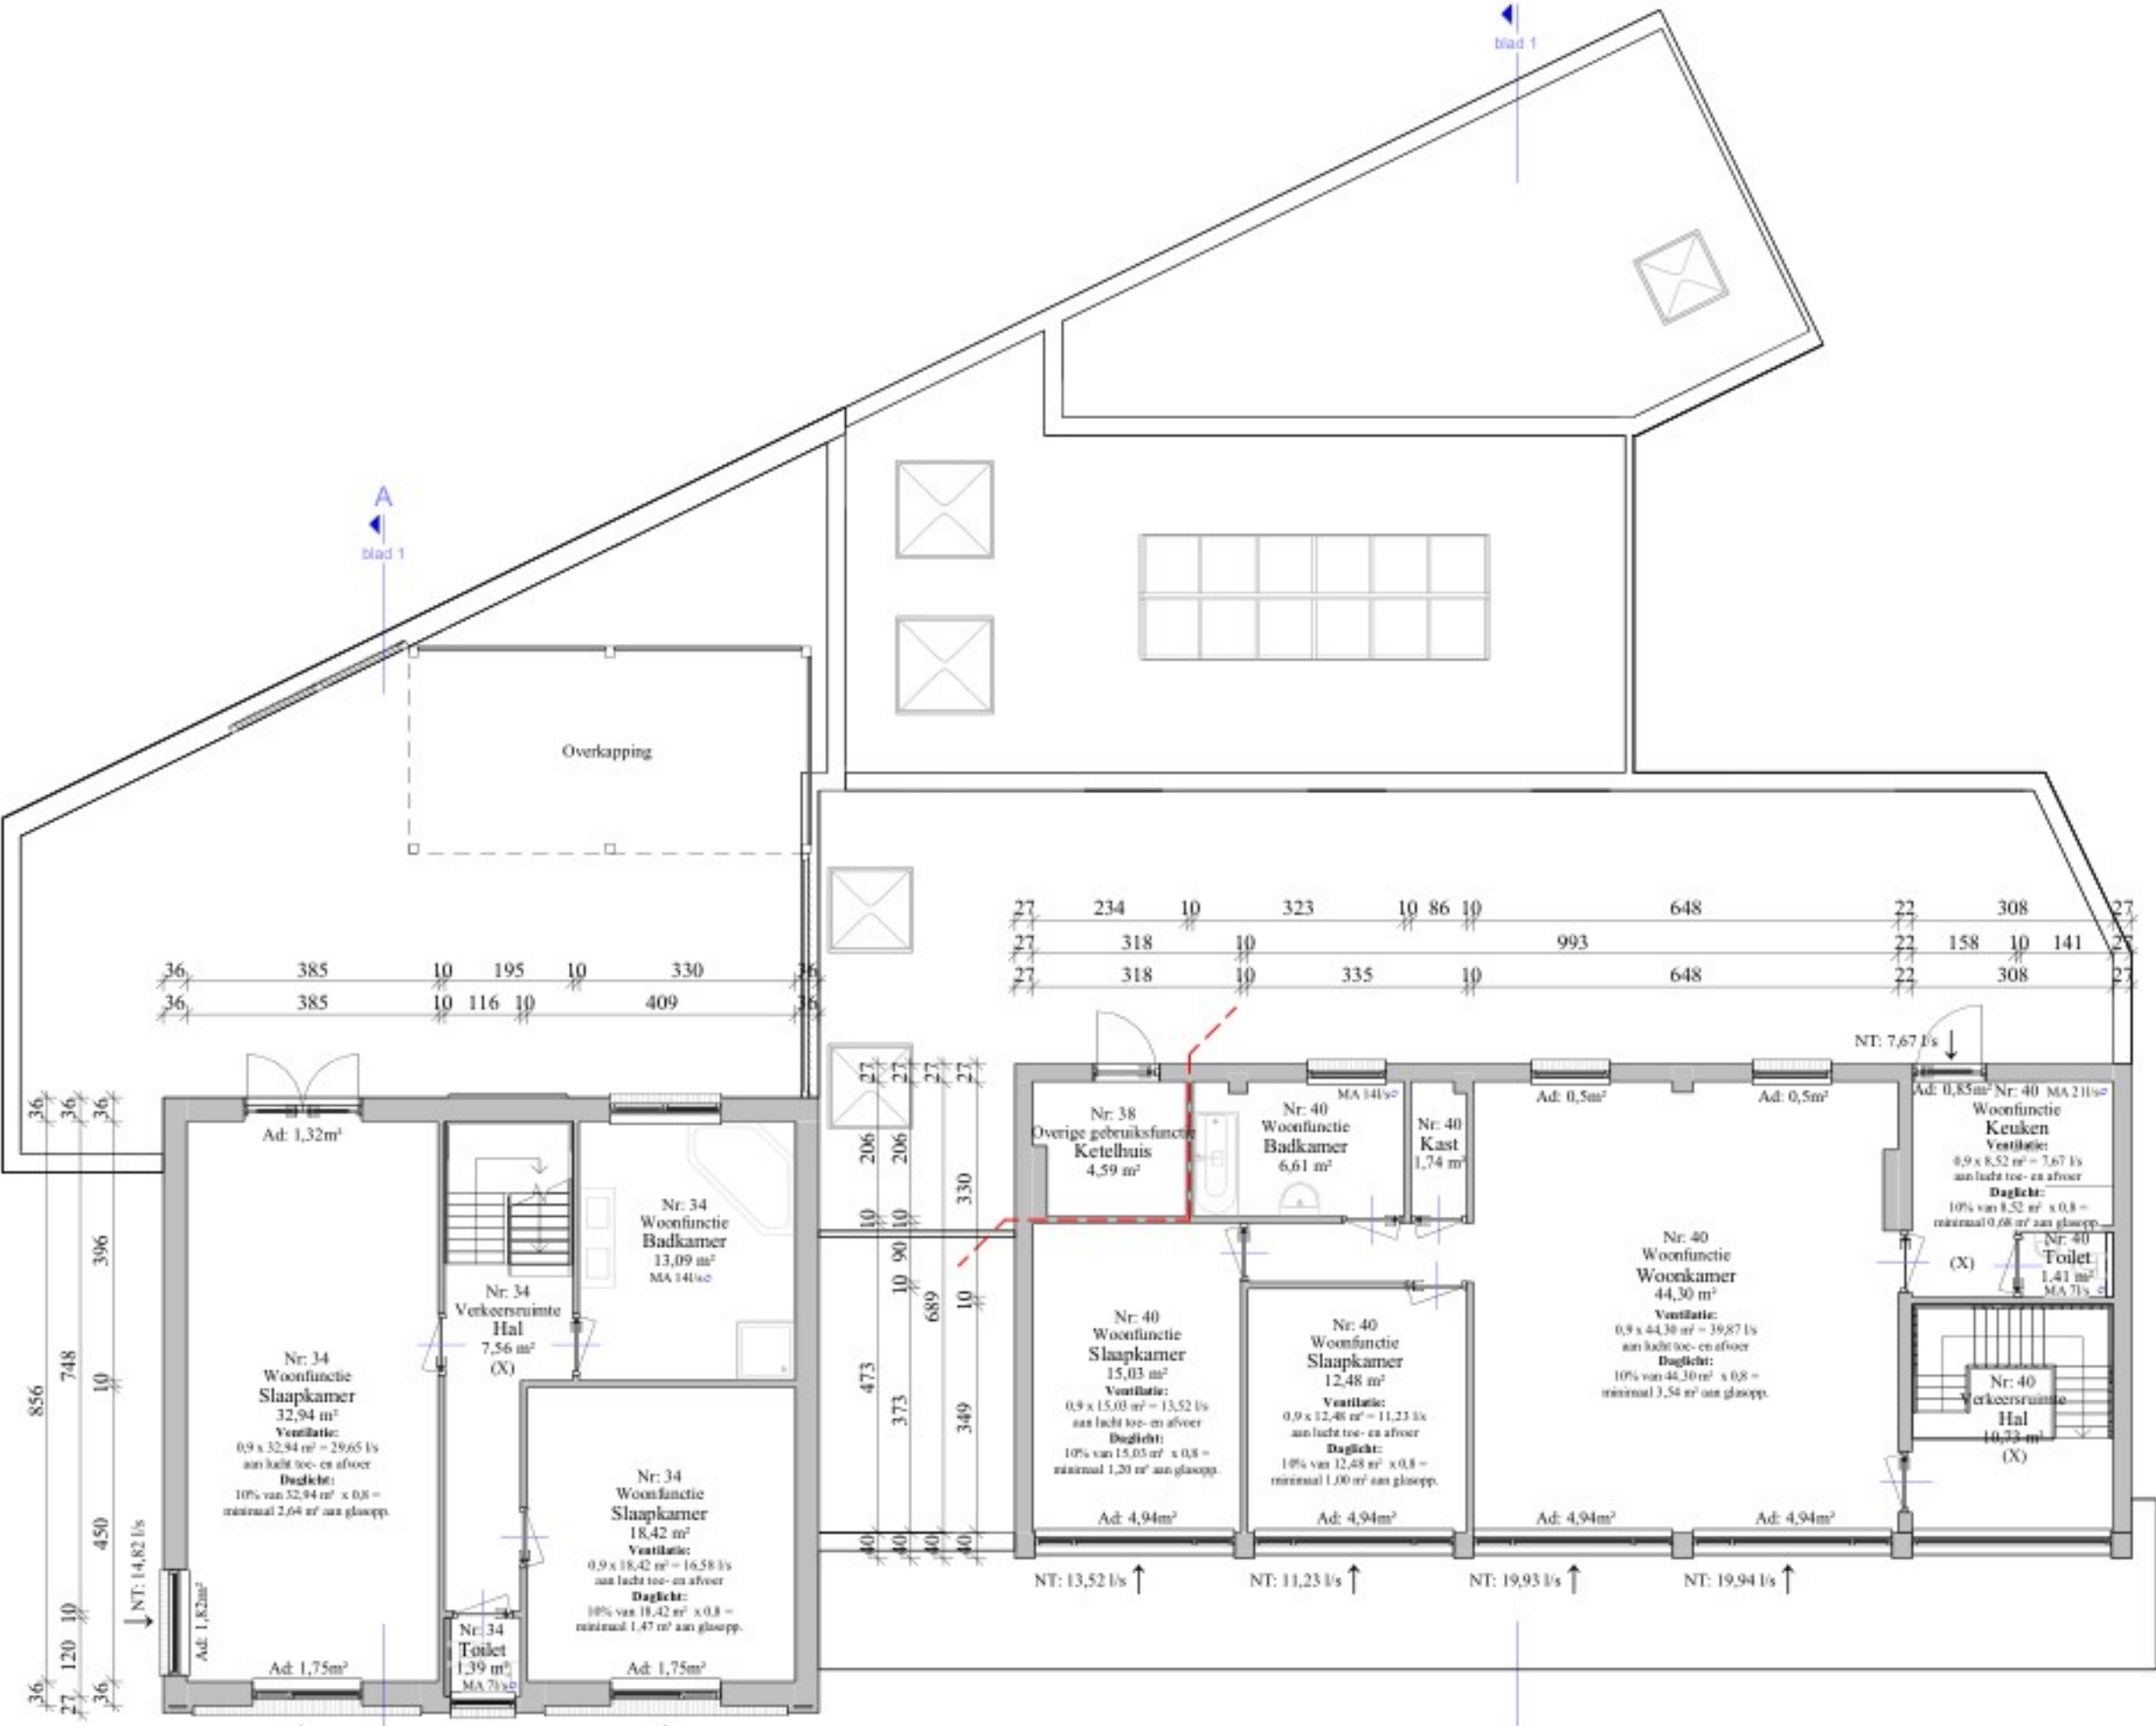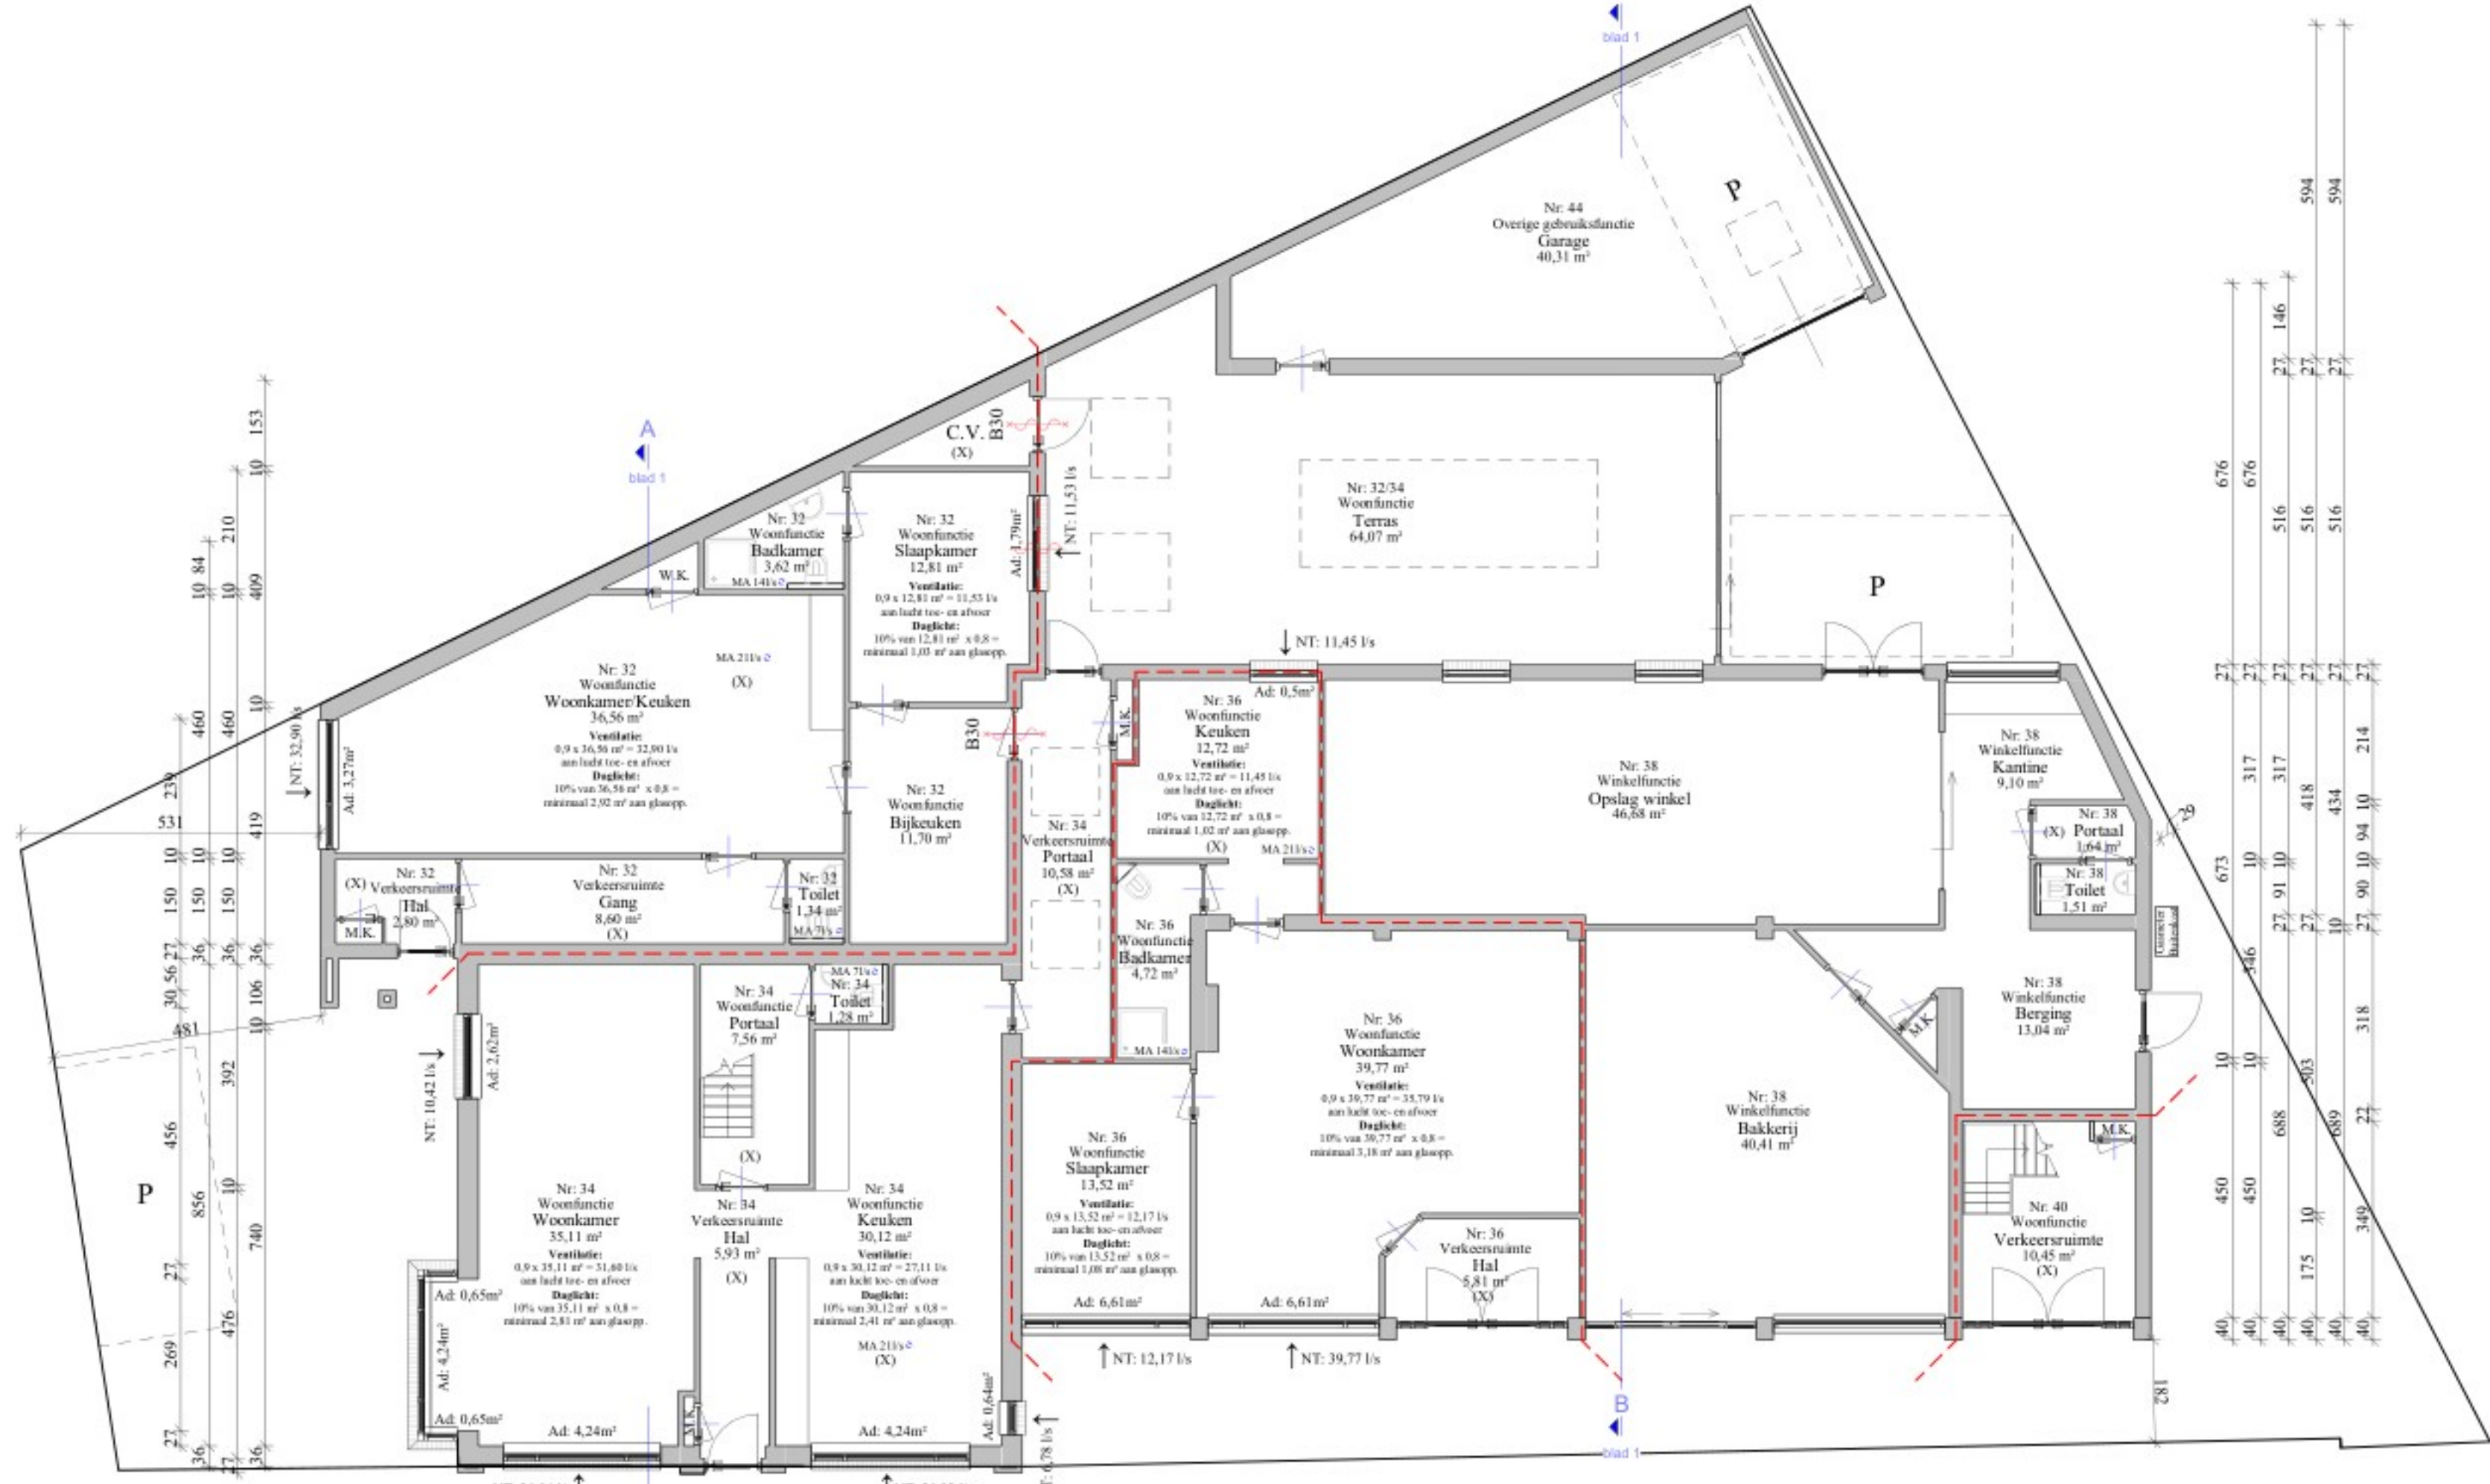

Renvooi

Verdieping

MA - Mechanische lucht afvoer

Beoordeling

• Een deur, een raam, een kozijn of een dakraam gelijk te stellen constructie-onderdeel heeft een

• Een constructie-onderdeel heeft een aan zijde die grenst aan overige ruimten (binnenruimte), een

• Een zijde van het constructie-onderdeel die grenst aan de buitenlucht dient te voldoen aan brandklasse D,

• de WBRD op de perceelsgrens bedraagt 60 minuten


(X) - Rookmelder vlg. BB 2012 en NEN2555

--- Brandwerende deur 30 min. zelfsluitend

--- Brandwerende deur 30 min. zelfsluitend




Begane Grond

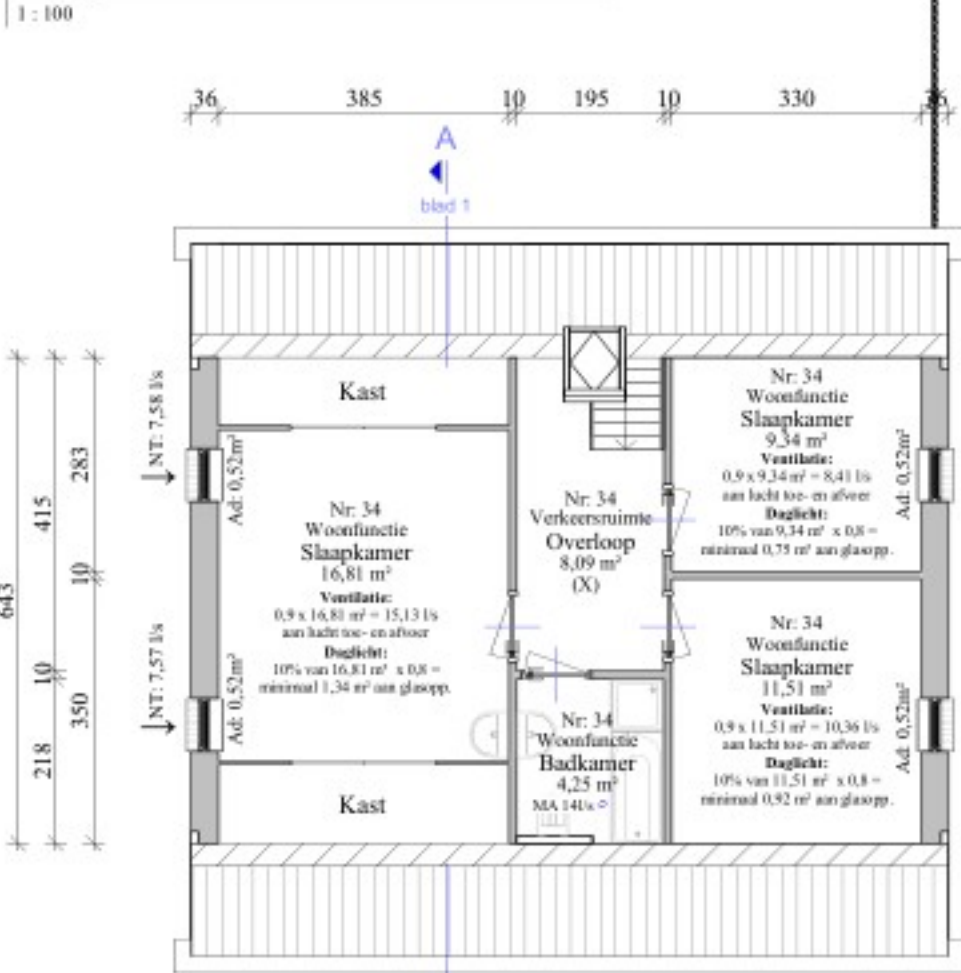

Zolder

3D rechtsvoor

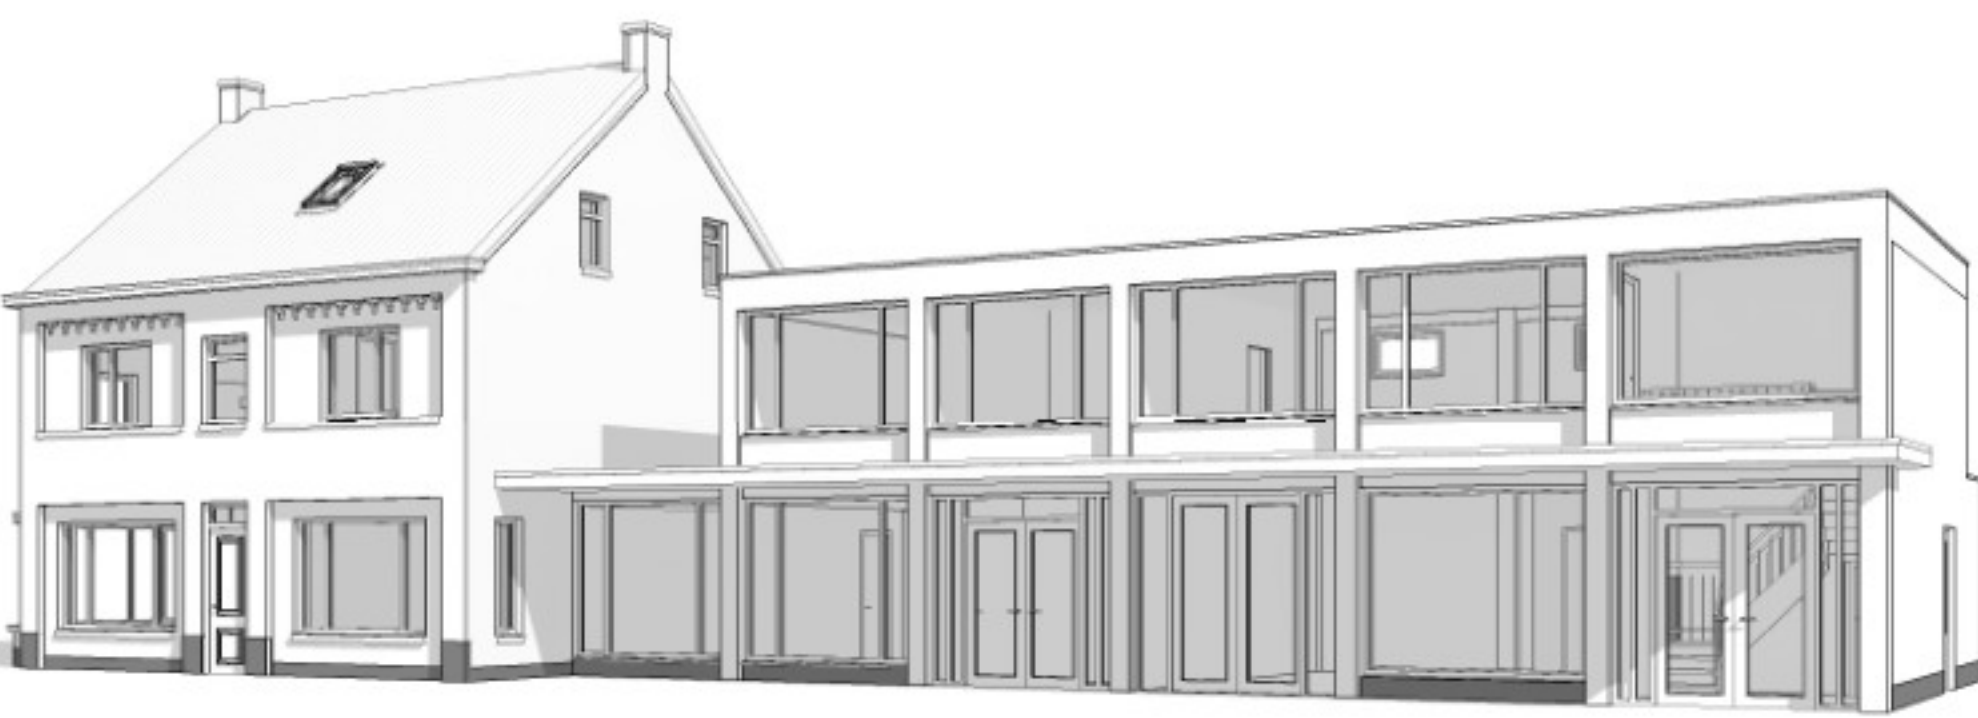

3D Linksvoor

