



Werkzaamheden en afzettingen in overleg met bedrijven!
 voldoende loopplanken / loopbruggen meenemen om de bedrijven / woningen bereikbaar te houden!
 Levering door derden.


Legenda	
	bestaande bebording
	Werkvak
	Tracé Gas
	Trace Water
	Te verwijderen
	Geleidebakens

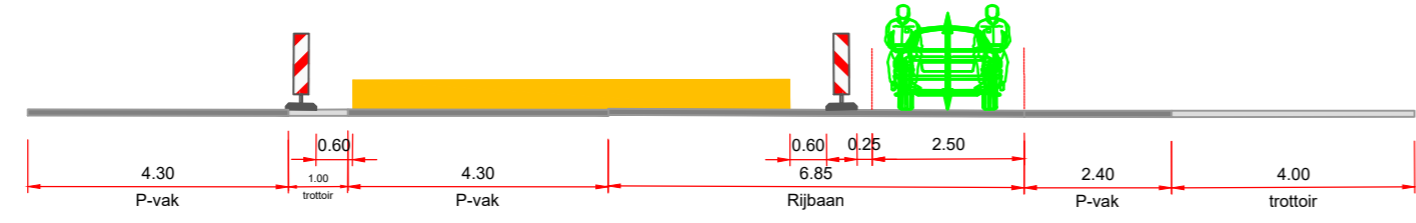

Dwarsprofiel D-D

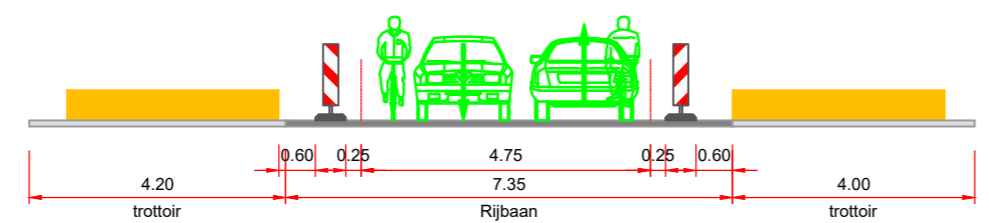

Dwarsprofiel E-E

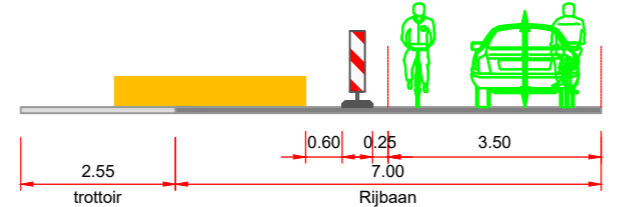

Dwarsprofiel F-F

Behoort bij beschikking van Burgemeester en Wethouders van Leiden
 BV.Z24/3772060

Let op:
 - Afplakken conflicterende bebording.
 - De locatie van de bebording is indicatief, locatie wordt in het werk bepaald.

3.0	reactie gemeente verwerkt	18-12-2024	Theo van Veldhuizen
2.0	Werkvak aangepast, geen omleiding	20-11-2024	Art de Lange
1.0	Basistekening	03-07-2024	Theo van Veldhuizen
Versie	Wijzigingen	Datum	Tekenaar

Project
 Leiden, Kopermolen - Gas
 Omschrijving
 Verkeersmaatregelen
 Werkvak 2A

Tommy de Jong
 Gezien
 Frank Dobbeling
 Projectleider
 Pieter Ahsman
 Directeur

 KWS Unit Verkeer en Mobiliteit een VolkerWessels onderneming	KWS Infra bv Ruiterspad, Zijndrecht Vestigingsadres Oudestraat 2-4, 3335 LT Zijndrecht Postadres Postbus 158 3330 AD Zijndrecht Telefoon +31(0)78 - 625 0800 Telefax +31(0)78 - 625 0810 Email Zijndrecht@kws.nl Internet www.kws.nl	Oprachtgever Visser & Smit Hanab brengt energie
	Akkoord opdrachtgever Par. d.d. Proj.nr. 624-3000	In 1 bladen, bladnr. 1 Formaat A2 Schaal -
Status DEFINITIEF	Versie 3.0	Tek.nr. 624-3000-388-201