
Kaartset restauratie-elementen groene rijksmonumenten Horte en Soeslo

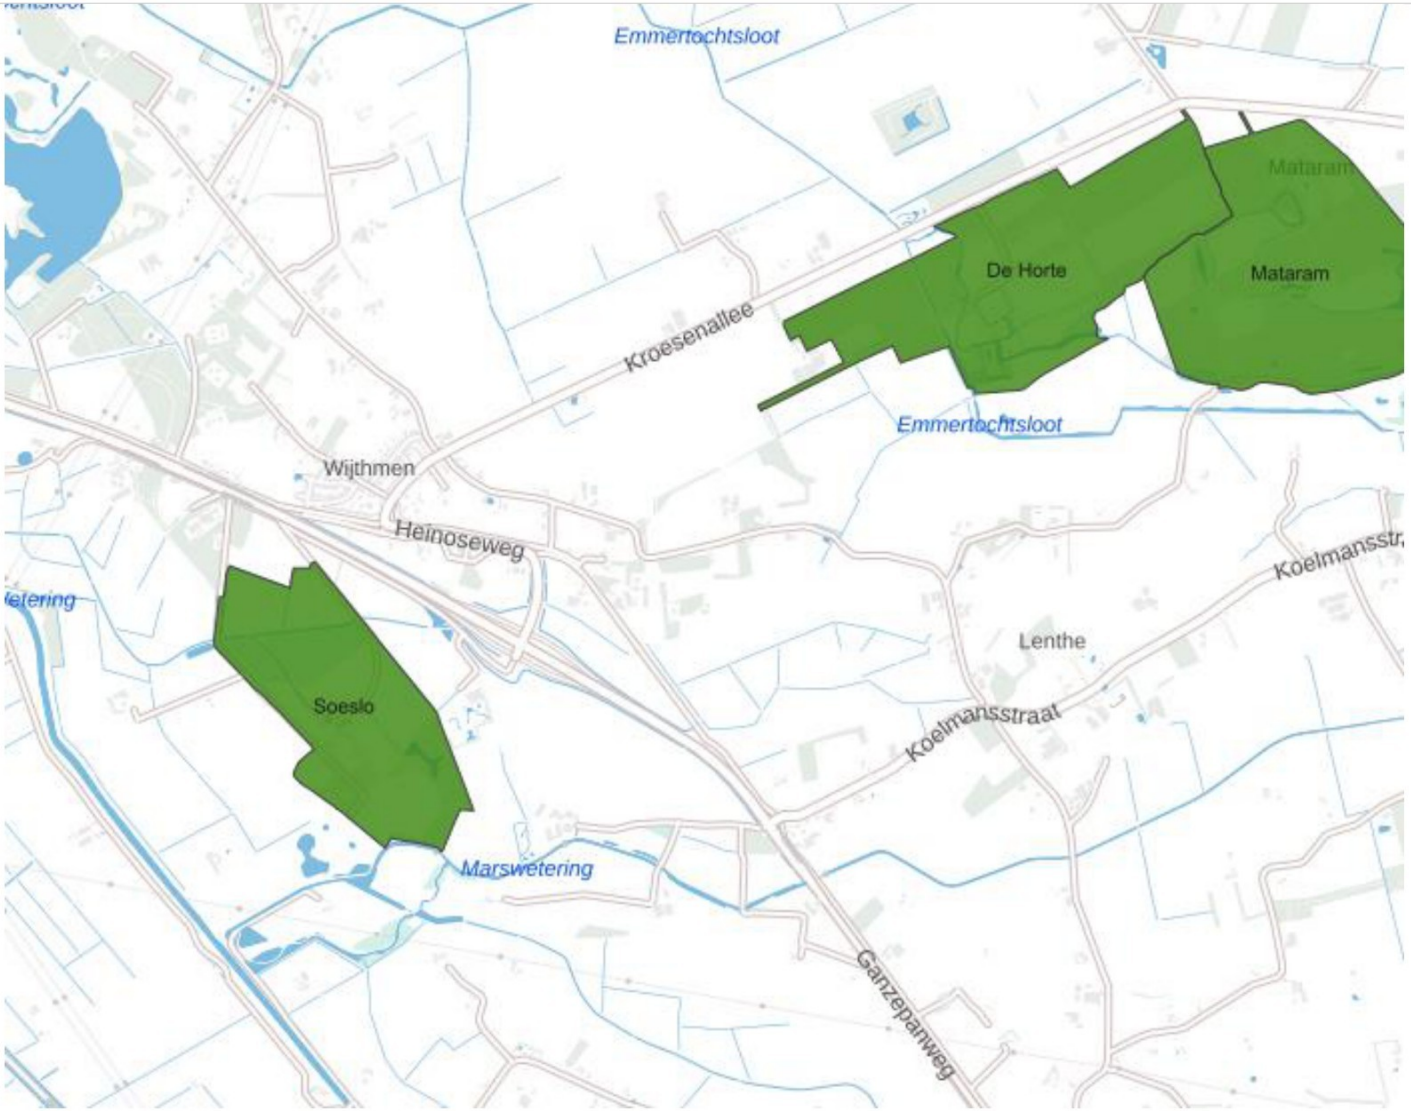


Uitsnede kaart groenerfgoed © RCE

- overzichtskaart westelijk deel de Horte
- overzichtskaart oostelijk deel de Horte
- eigendomskaart de Horte

- overzichtskaart Soeslo
- eigendomskaart Soeslo

- kaarten restauratie de Horte
- kaarten restauratie Soeslo

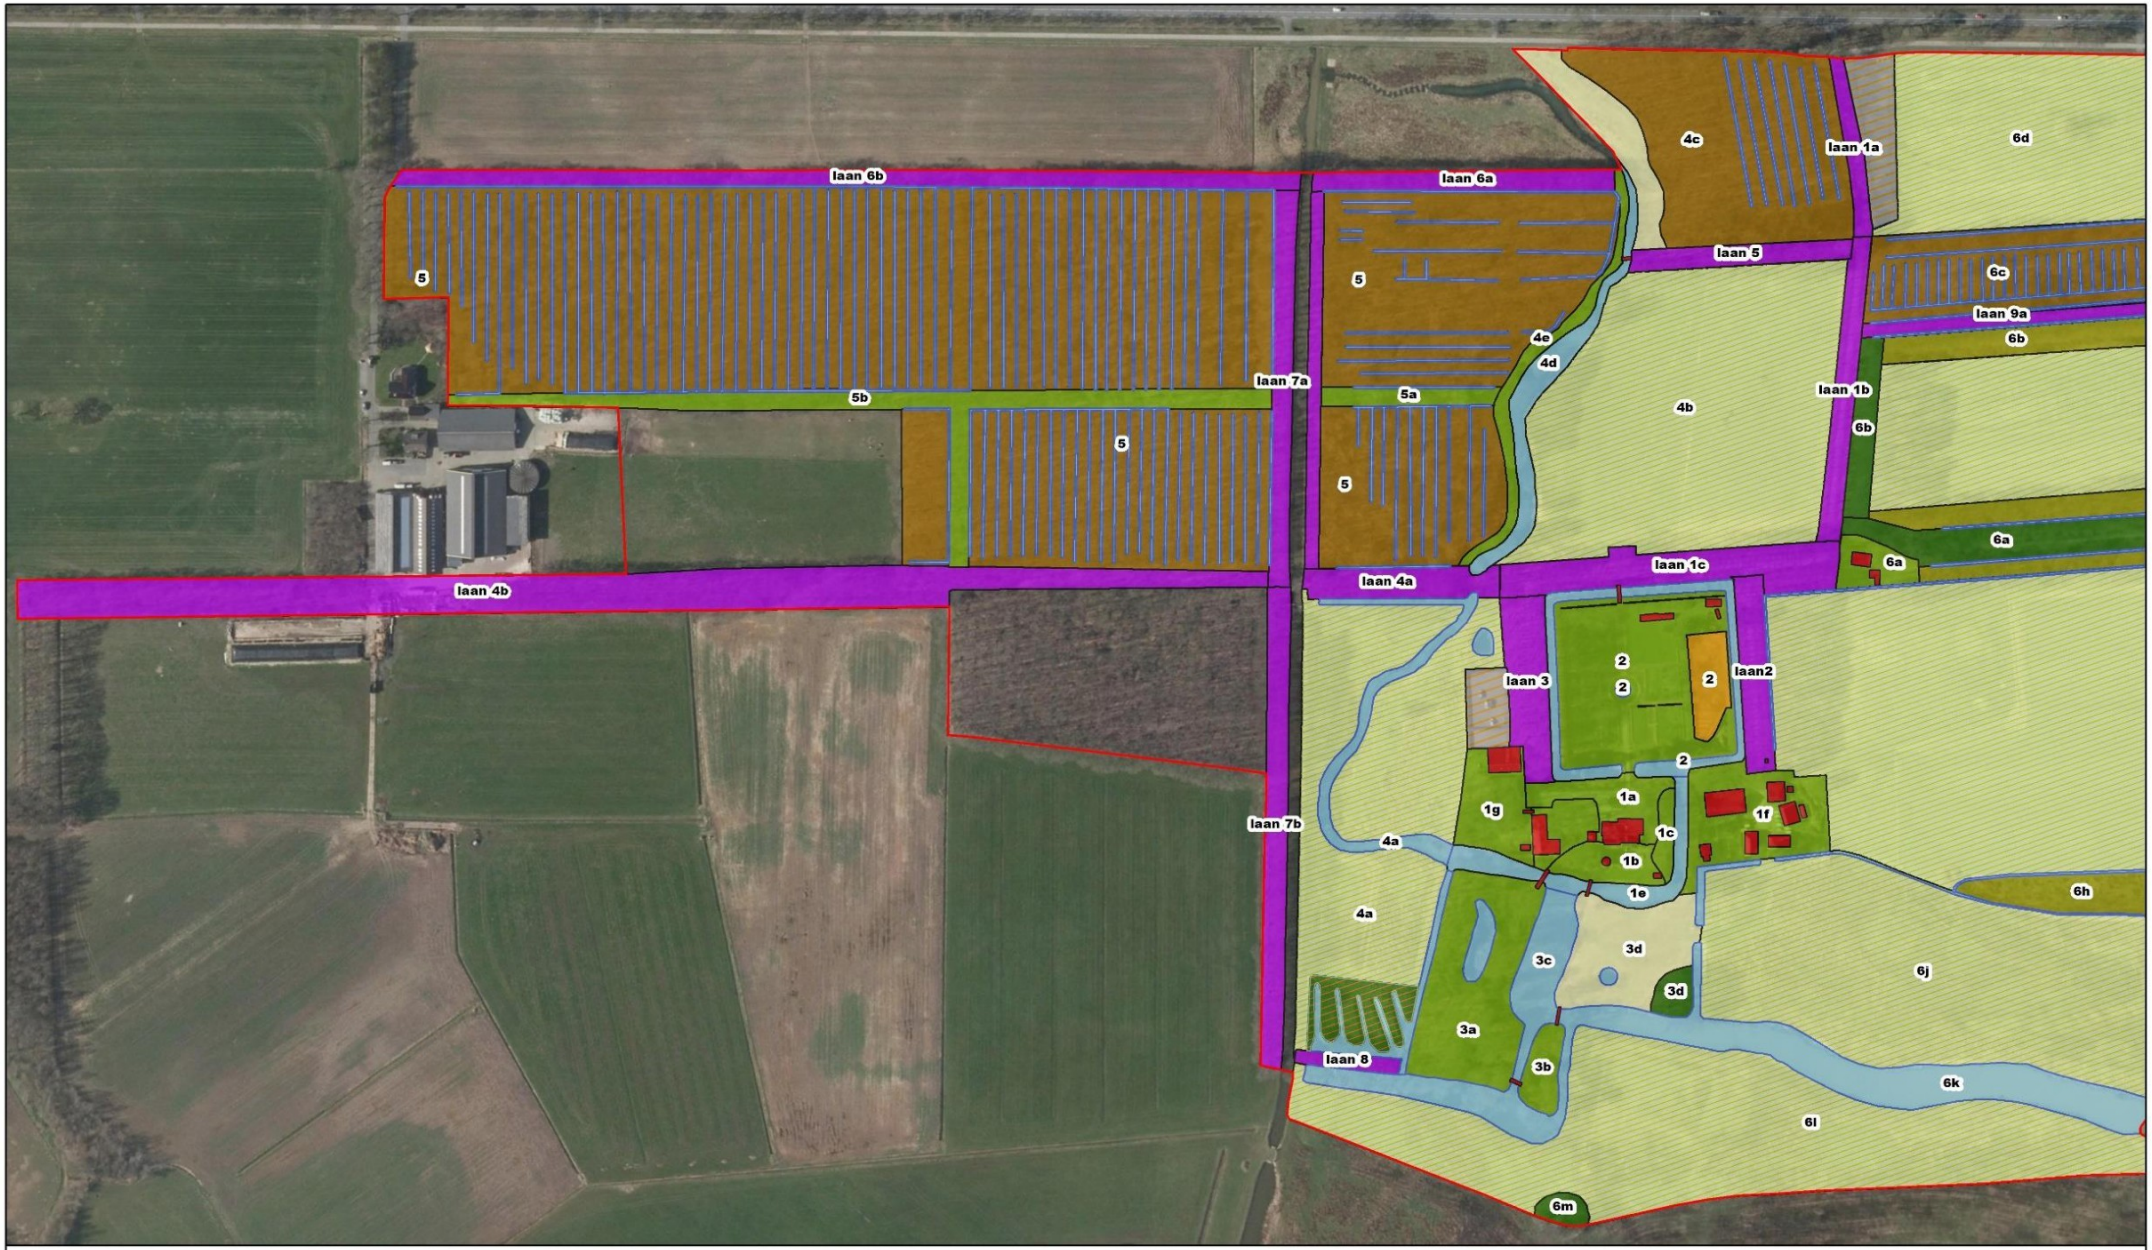

De Horte

Inspectie-indelingenkaart
vakken en afdelingen


1:2.750

Legenda

- grens bescherming complex
- gebouwen
- hakhout
- landschappelijk element
- laan
- parkbos
- park
- parkweide
- siertuin
- moestuin
- boomgaard
- waterpartij
- landbouwgrond
- overig bos
- overig terrein

0 100 200 400 600 800 Meters

© Groenwacht Nederland: 5 maart 2021

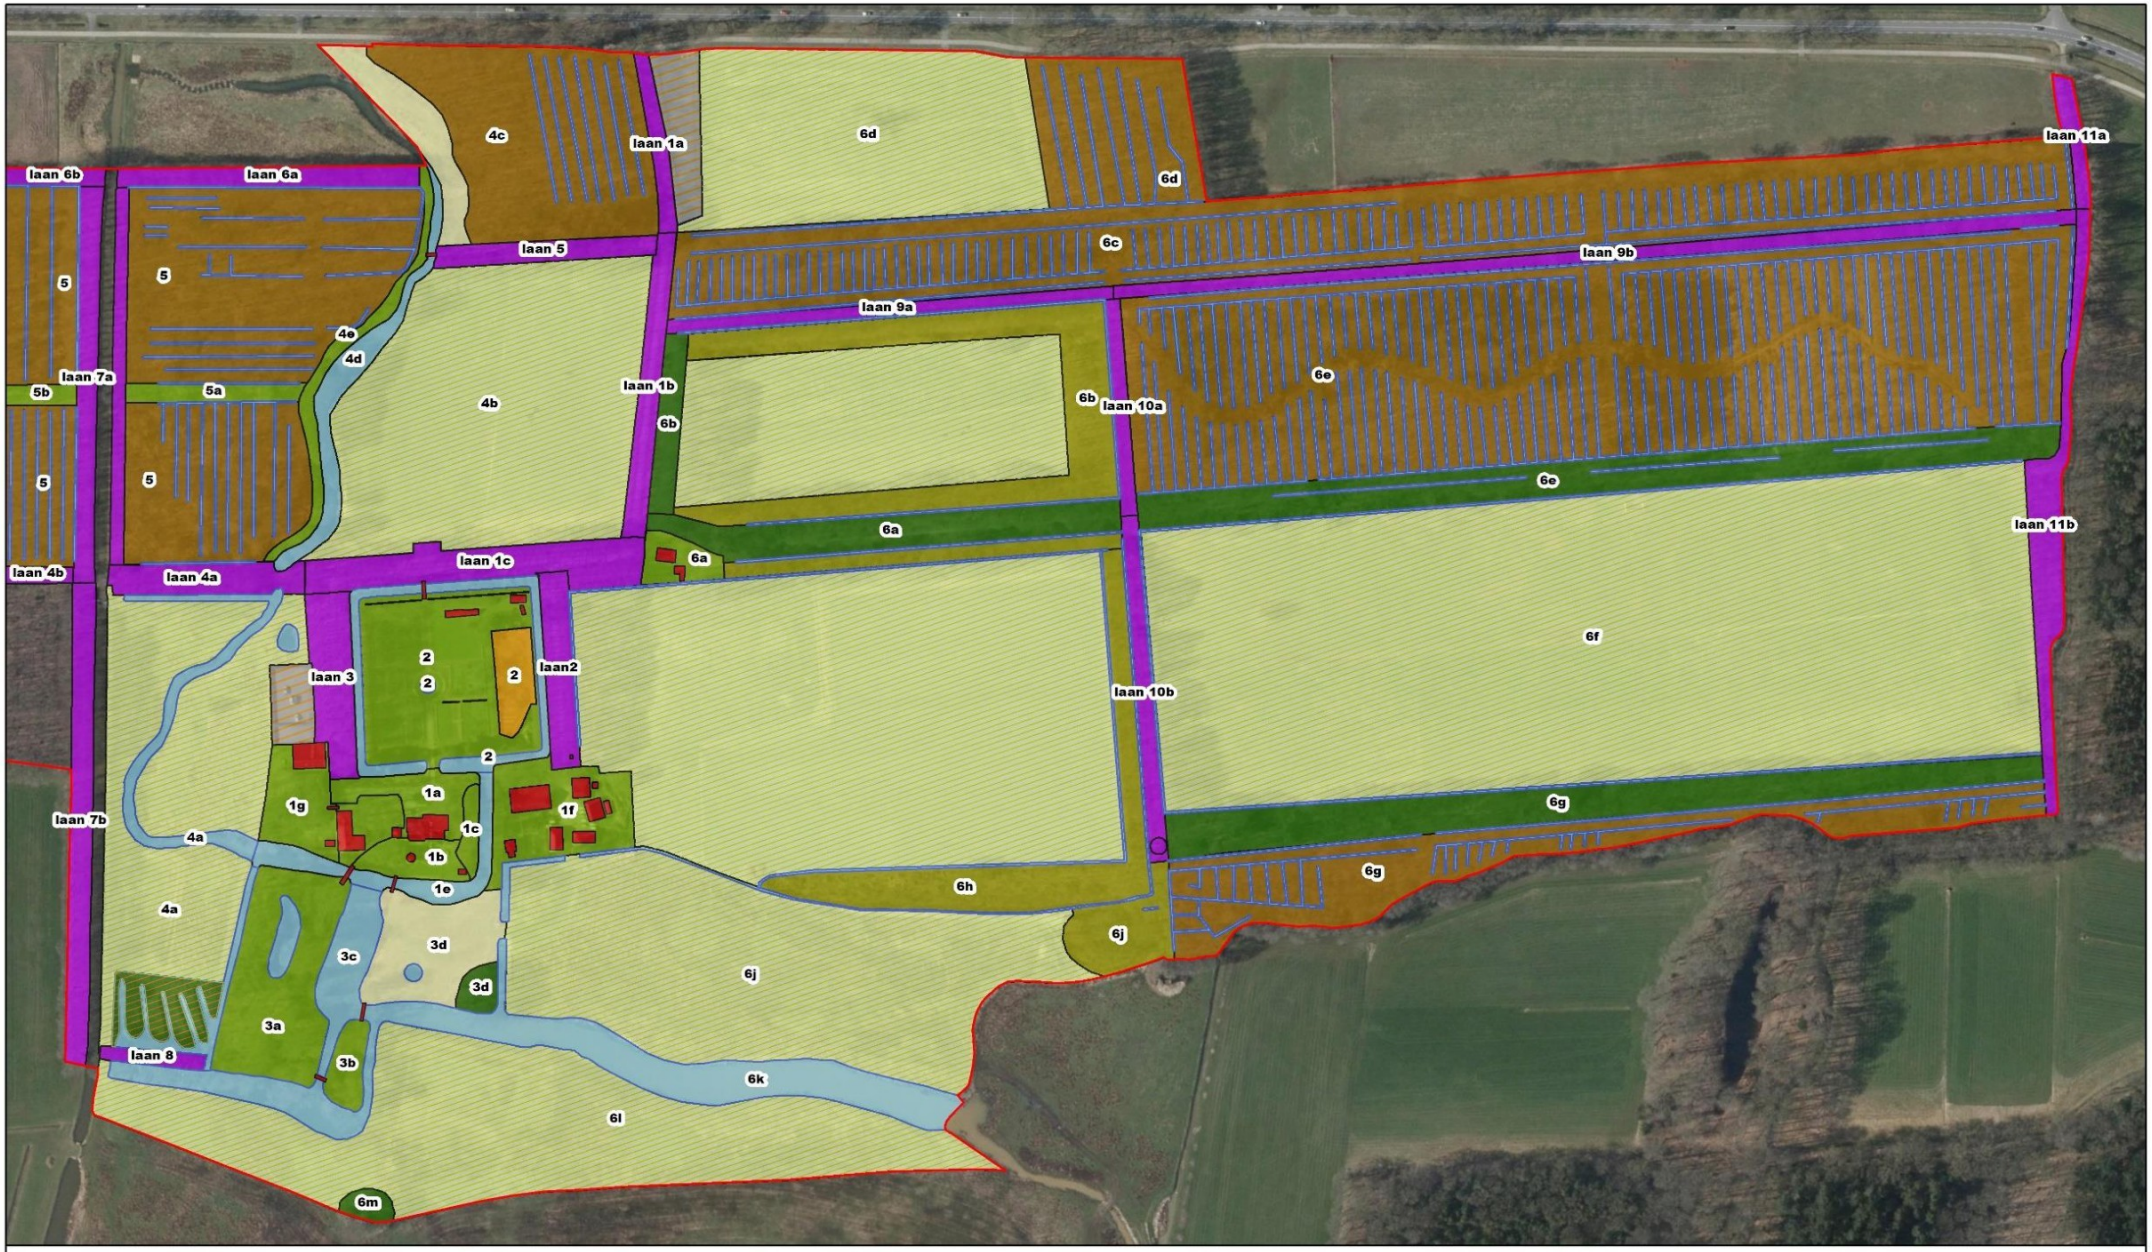

De Horte

Inspectie-indelingenkaart
vakken en afdelingen


1:2.750

Legenda

- grens bescherming complex
- gebouwen
- hakhout
- landschappelijk element
- laan
- parkbos
- park
- parkweide
- siertuin
- moestuin
- boomgaard
- waterpartij
- landbouwgrond
- overig bos
- overig terrein

0 100 200 400 600 800 Meters

© Groenwacht Nederland: 5 maart 2021

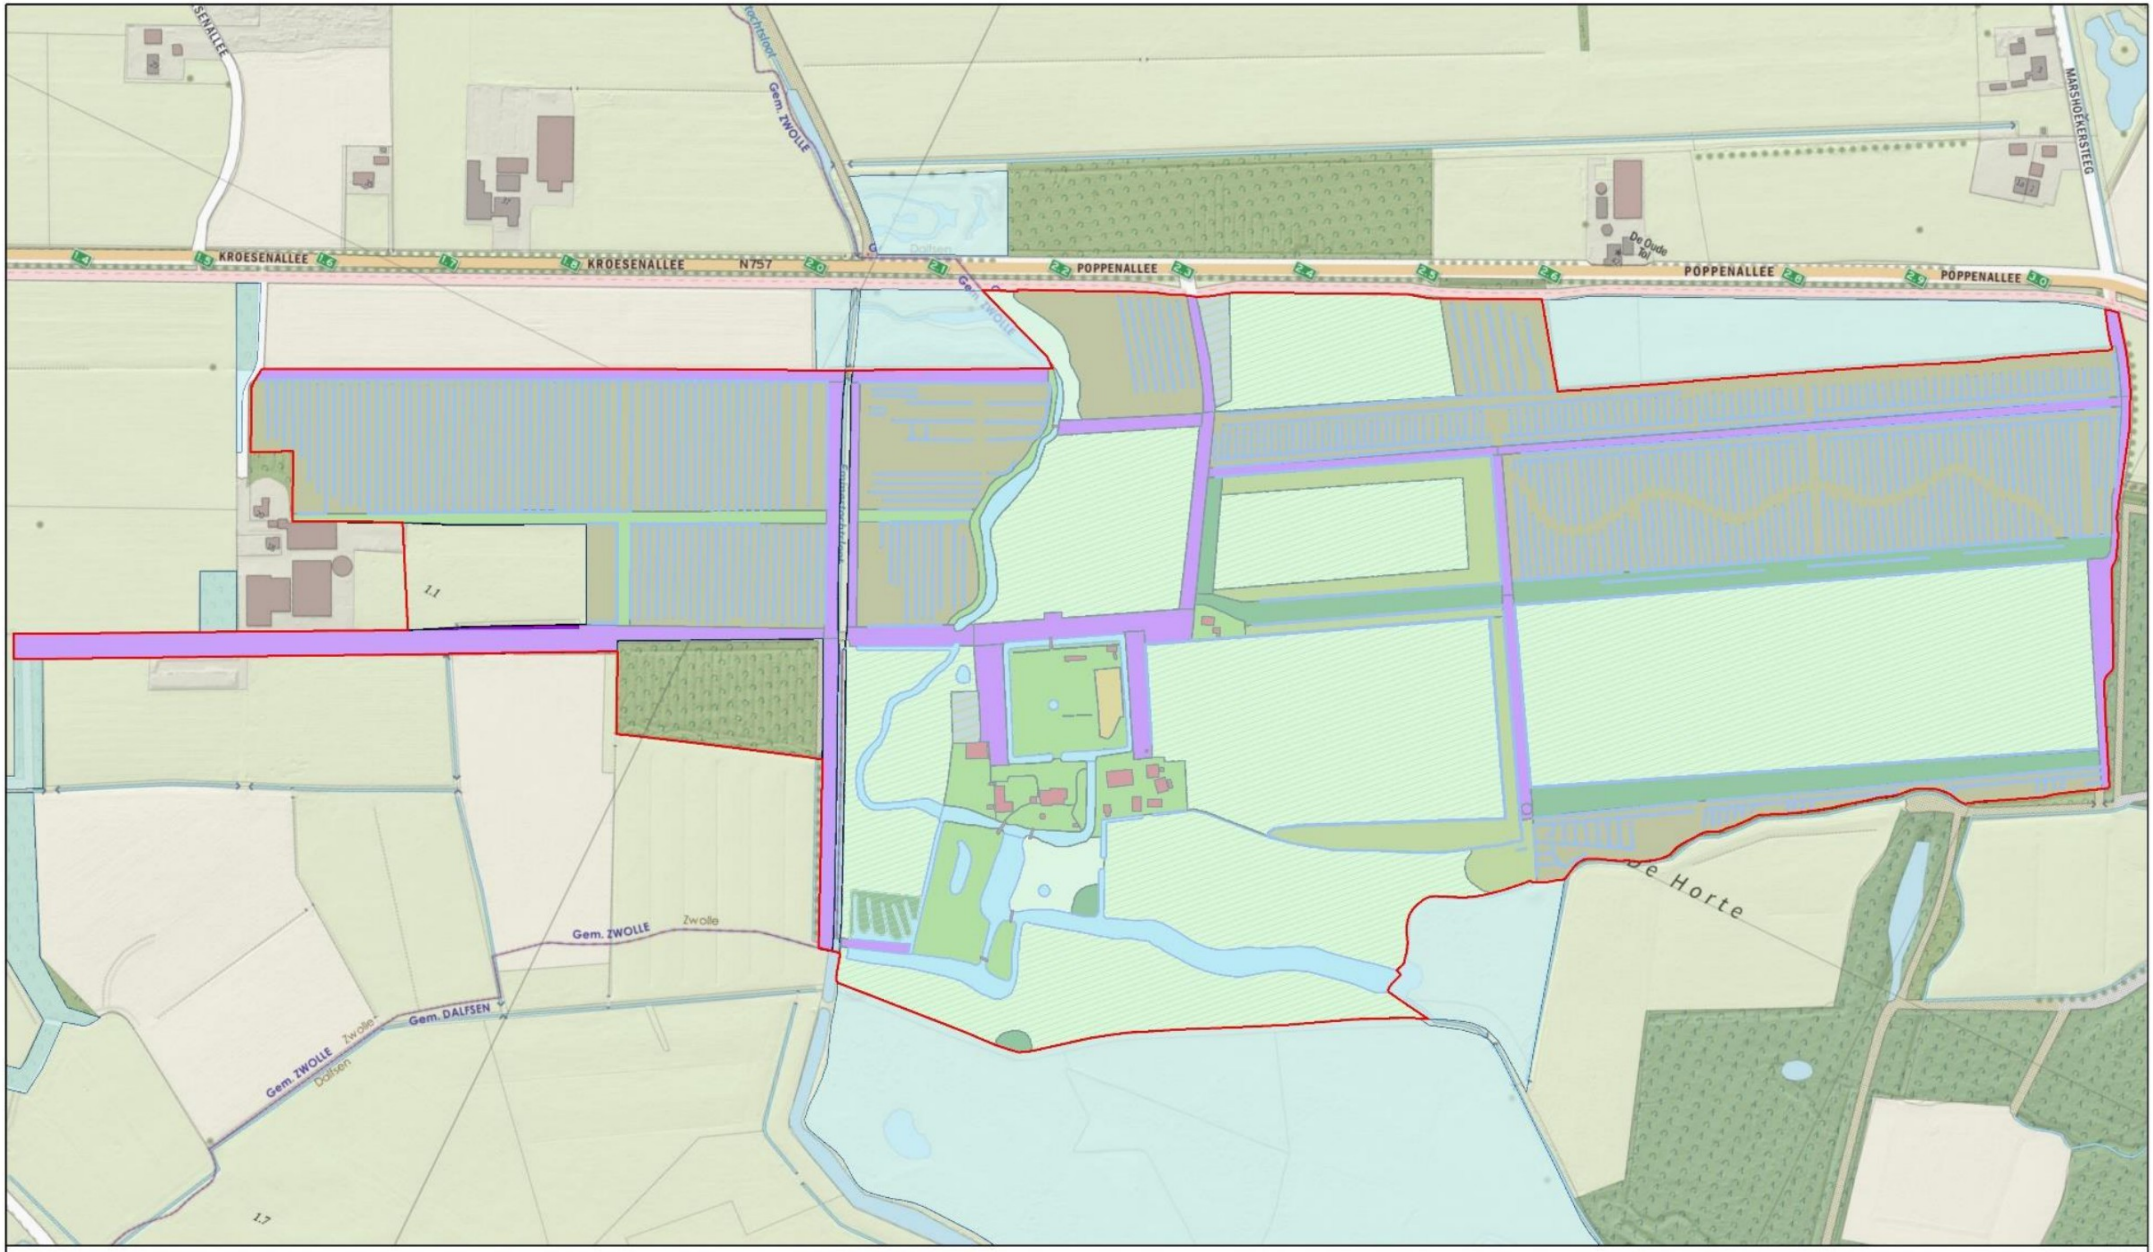

De Horte

Inspectie indelingskaart: eigendomsituatie Landschap Overijssel

1:4.250

Legenda

- grens bescherming complex
- gebouwen
- hakhout
- landschappelijk element
- laan
- parkbos
- park
- parkweide
- siertuin
- moestuin
- boomgaard
- waterpartij
- landbouwgrond
- overig bos
- overig terrein

0 100 200 400 600 800 Meters

© Groenwacht Nederland: 5 maart 2021

Voorplein– Horte project 1





De Horte

Gewenst resultaat

1:506


Legenda

- grens bescherming complex
- terreintypen voorplein
- opsluitband
- groot
- klein
- stobbe-trommel
- beuk
- gazon
- grasberm
- grof grind
- leempad
- bestrating
- asfalt


0 25 50 Meters

© Groenwacht Nederland: 22 juli 2024

Voorwand het Hof– Horte project 2

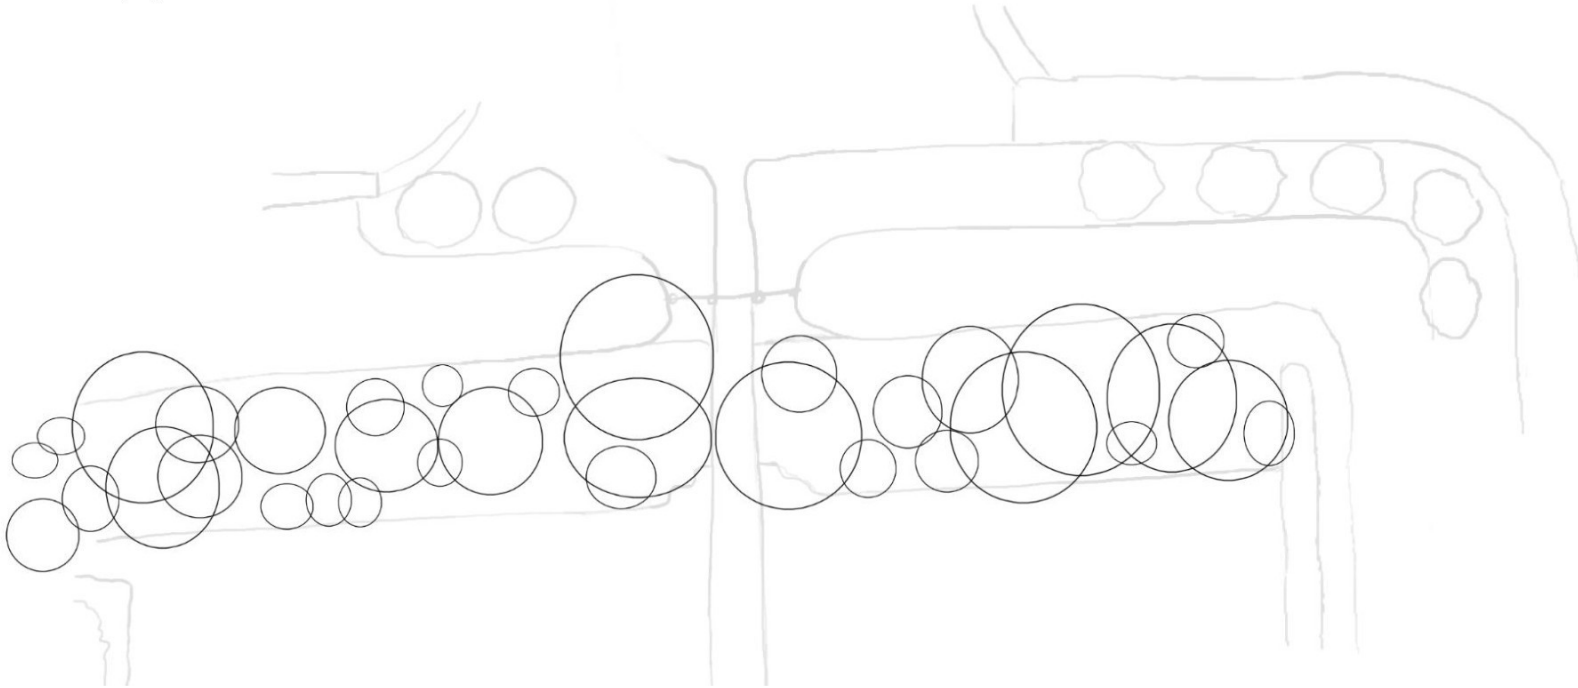


Huidige invulling

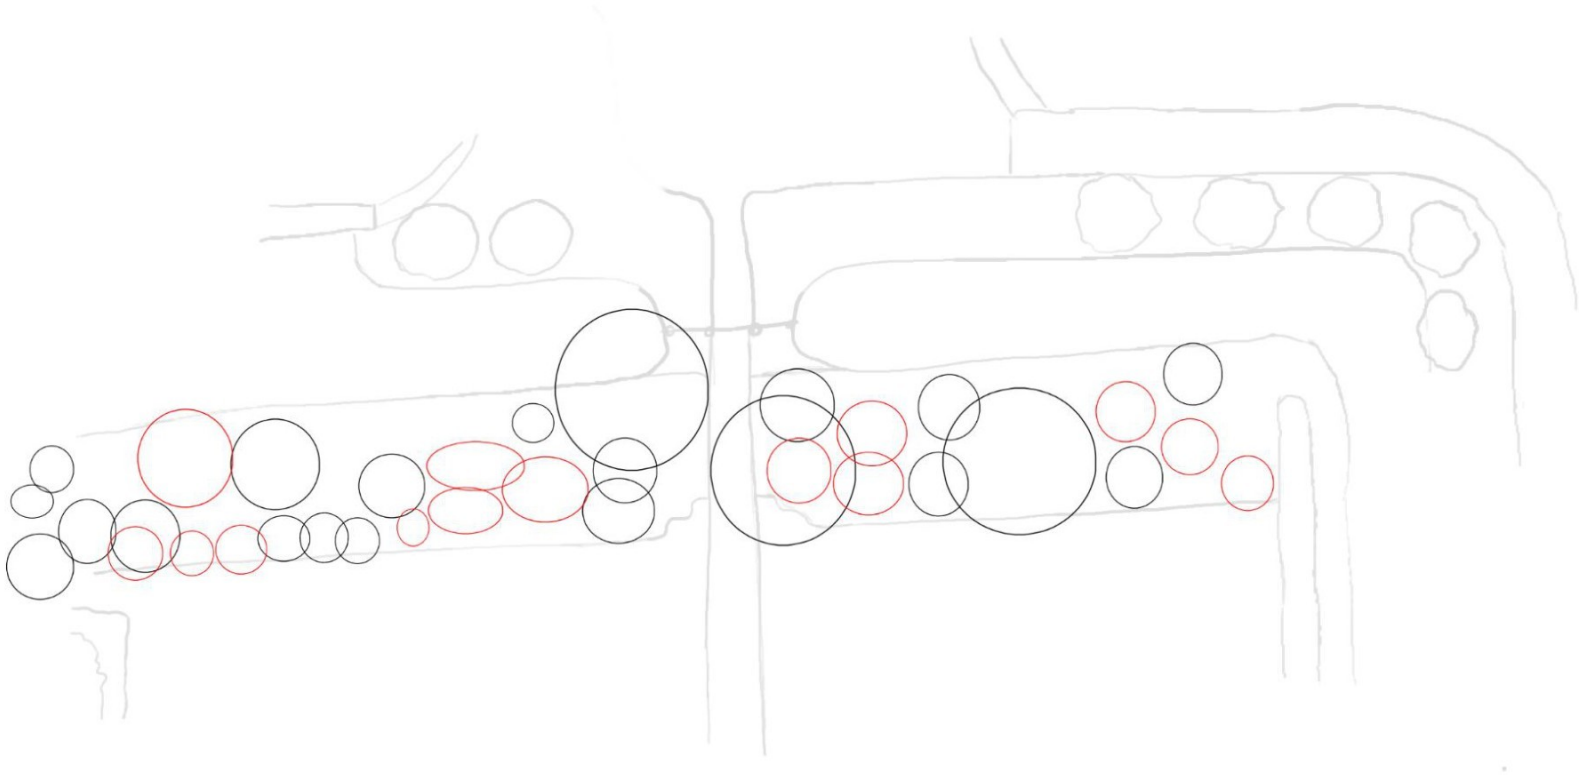

Gewenst beeld met herstelde meer open invulling

Zij- en achterpark – Horte project 3&4

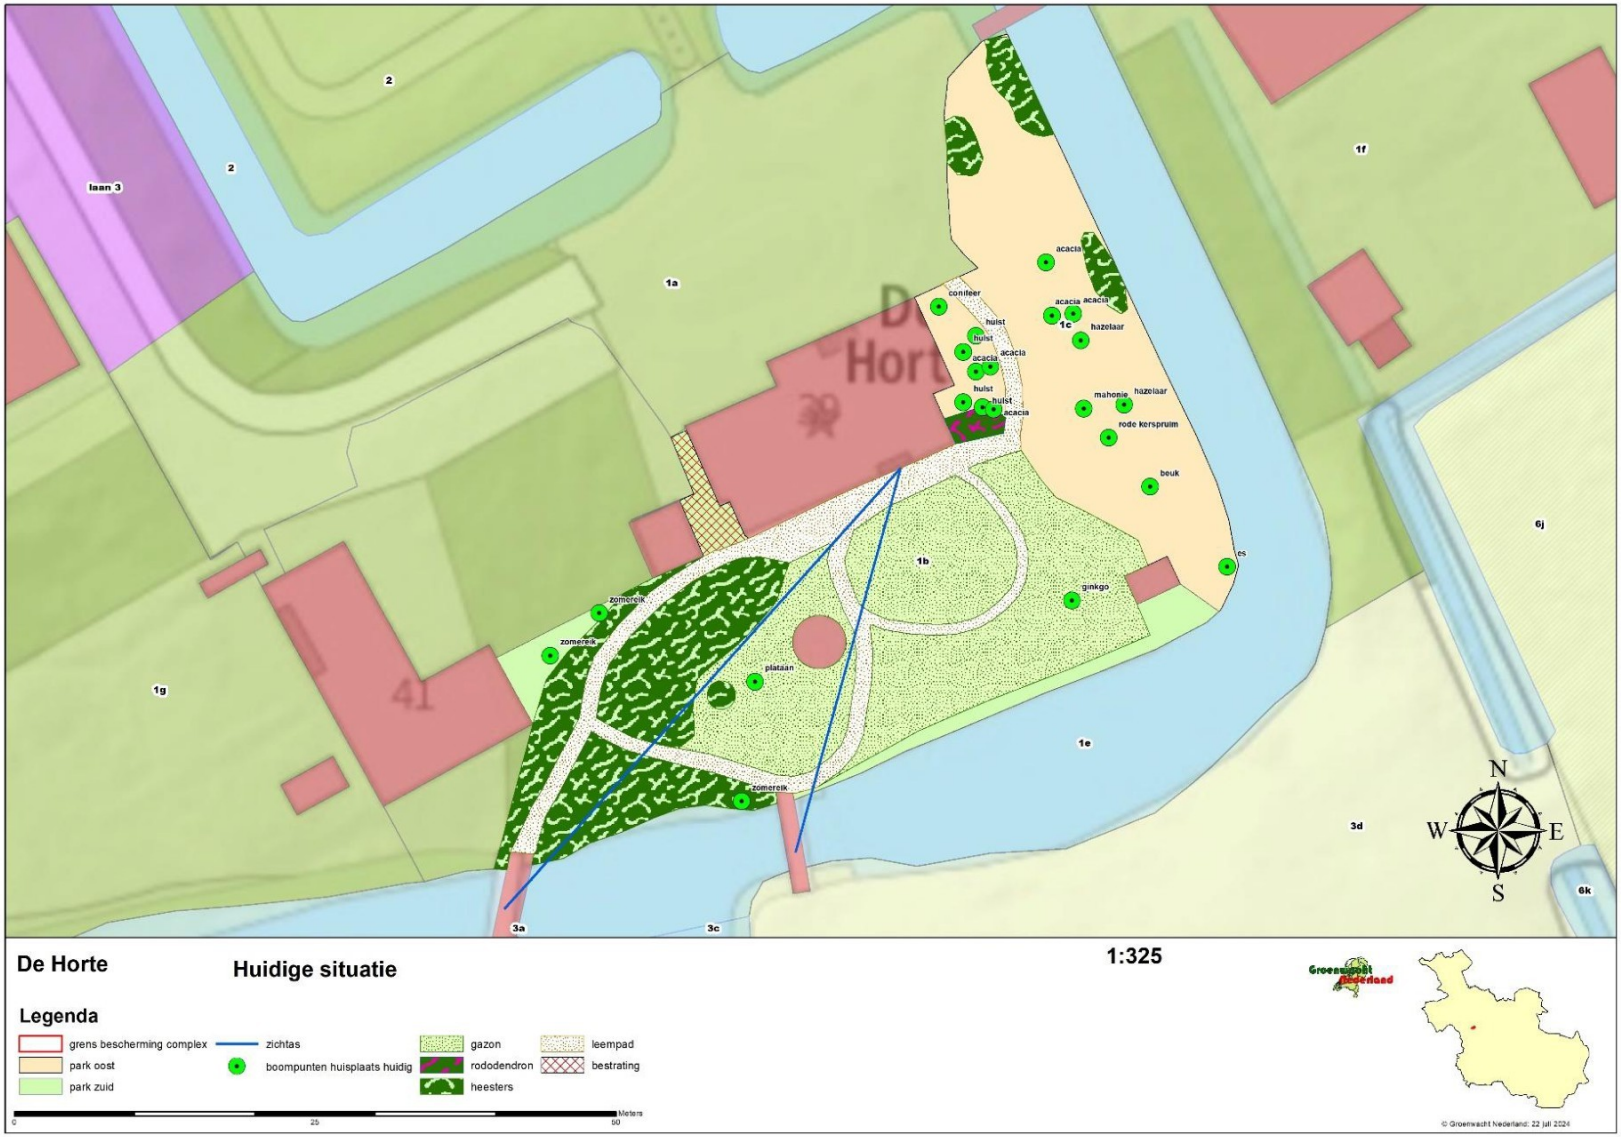



De Horte

Gewenst resultaat

1:325


Legenda


- grens bescherming complex
- park oost
- park zuid
- zichtas
- boompunten huisplaats gewenst
- gazon
- grasberm
- rododendron
- heesters
- leempad
- bestrating

0 26 50 Meters

© Groenwacht Nederland: 22 juli 2024

Oprijlaan – Horte project 5

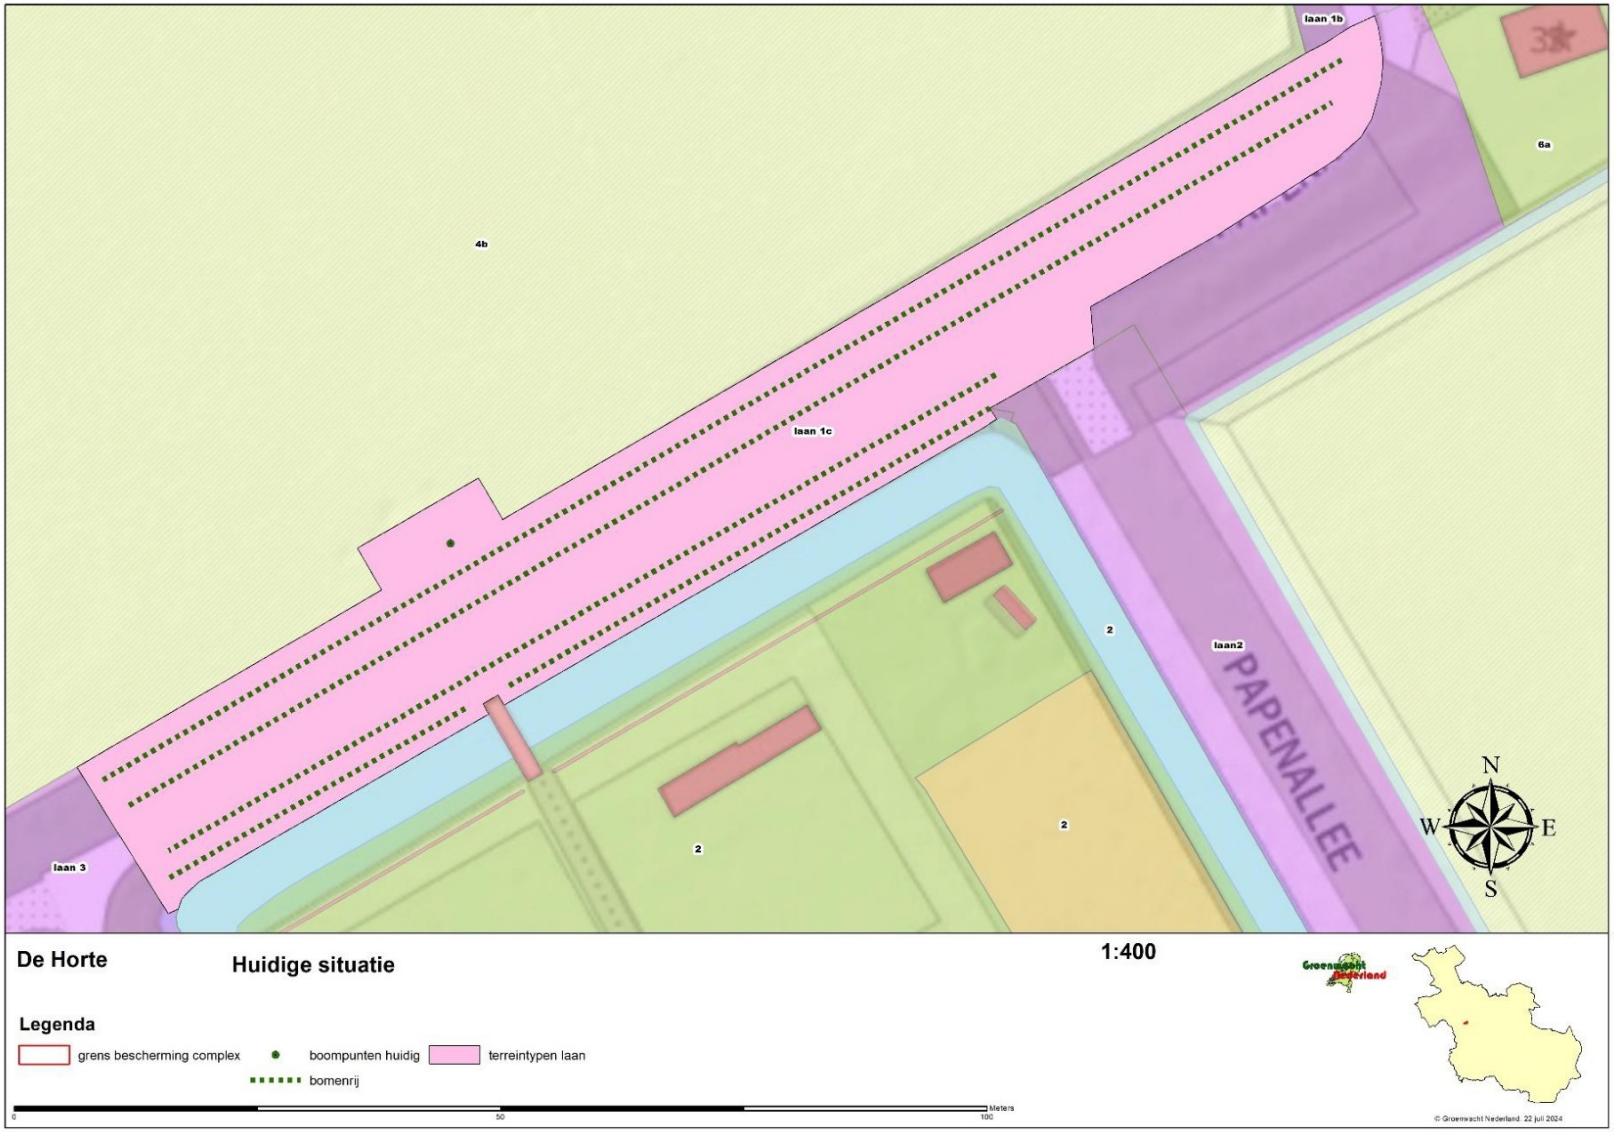

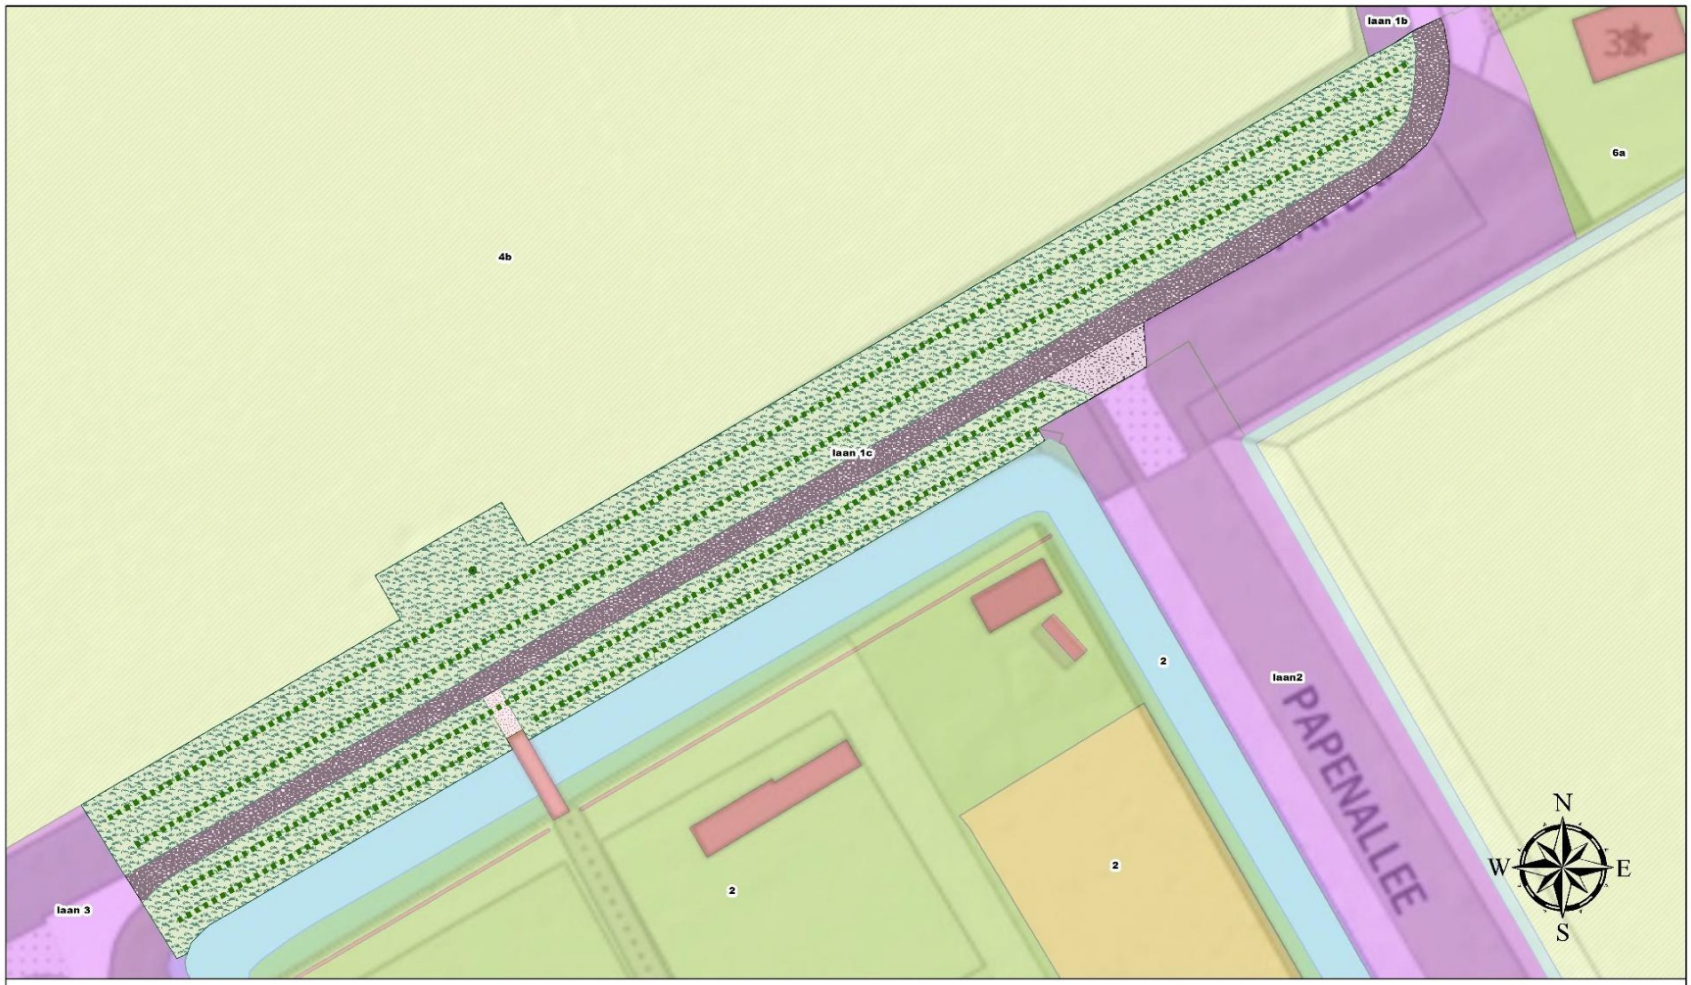

De Horte

Gewenst reslutaat

1:400

Legenda


grens bescherming complex
boompunten gewenst
grasberm
grind
terreintypen laan
bomenrij
pad
asfalt

0 50 100 Meters

© Groenwacht Nederland: 22 juli 2024

Aanleg tegen Koetshuis – Horte project 6



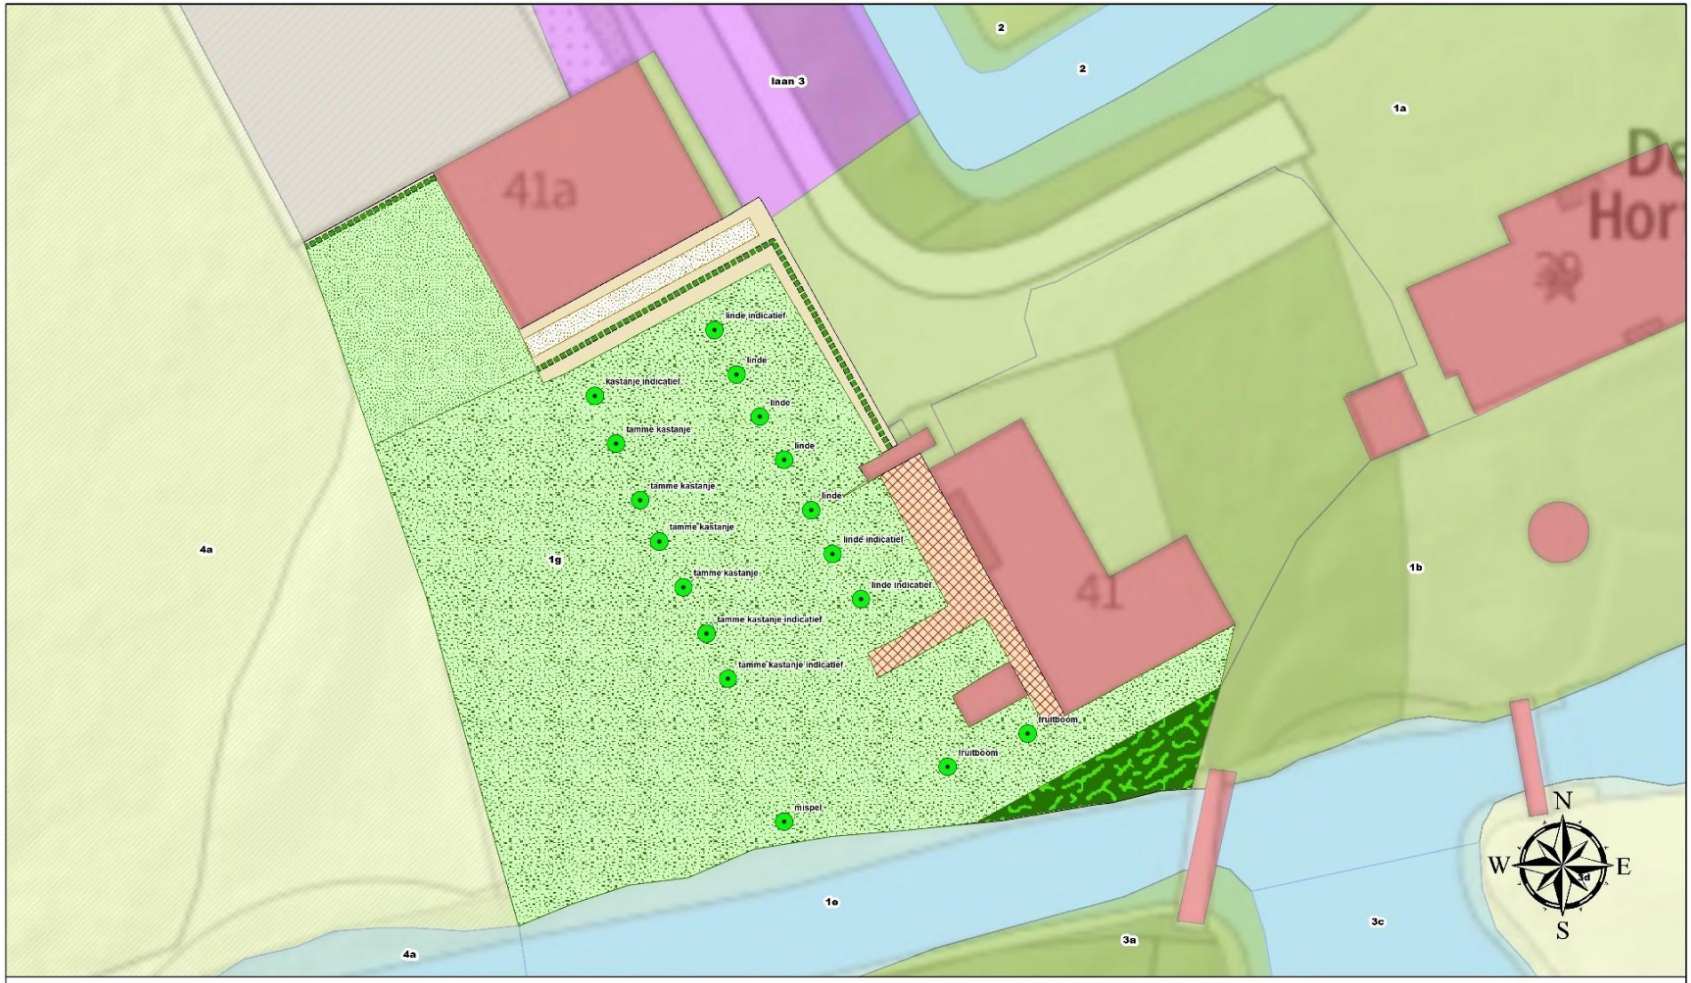

De Horte **Gewenst resultaat**

1:300

Legenda

- grens bescherming complex
- terreintypen erf koetshuis
- haag koetshuis
- boompunten koetshuis gewenst
- gazon
- weide
- heesters
- pad
- bestrating

0 25 50 Meters



© Groenwacht Nederland: 22 juli 2024