


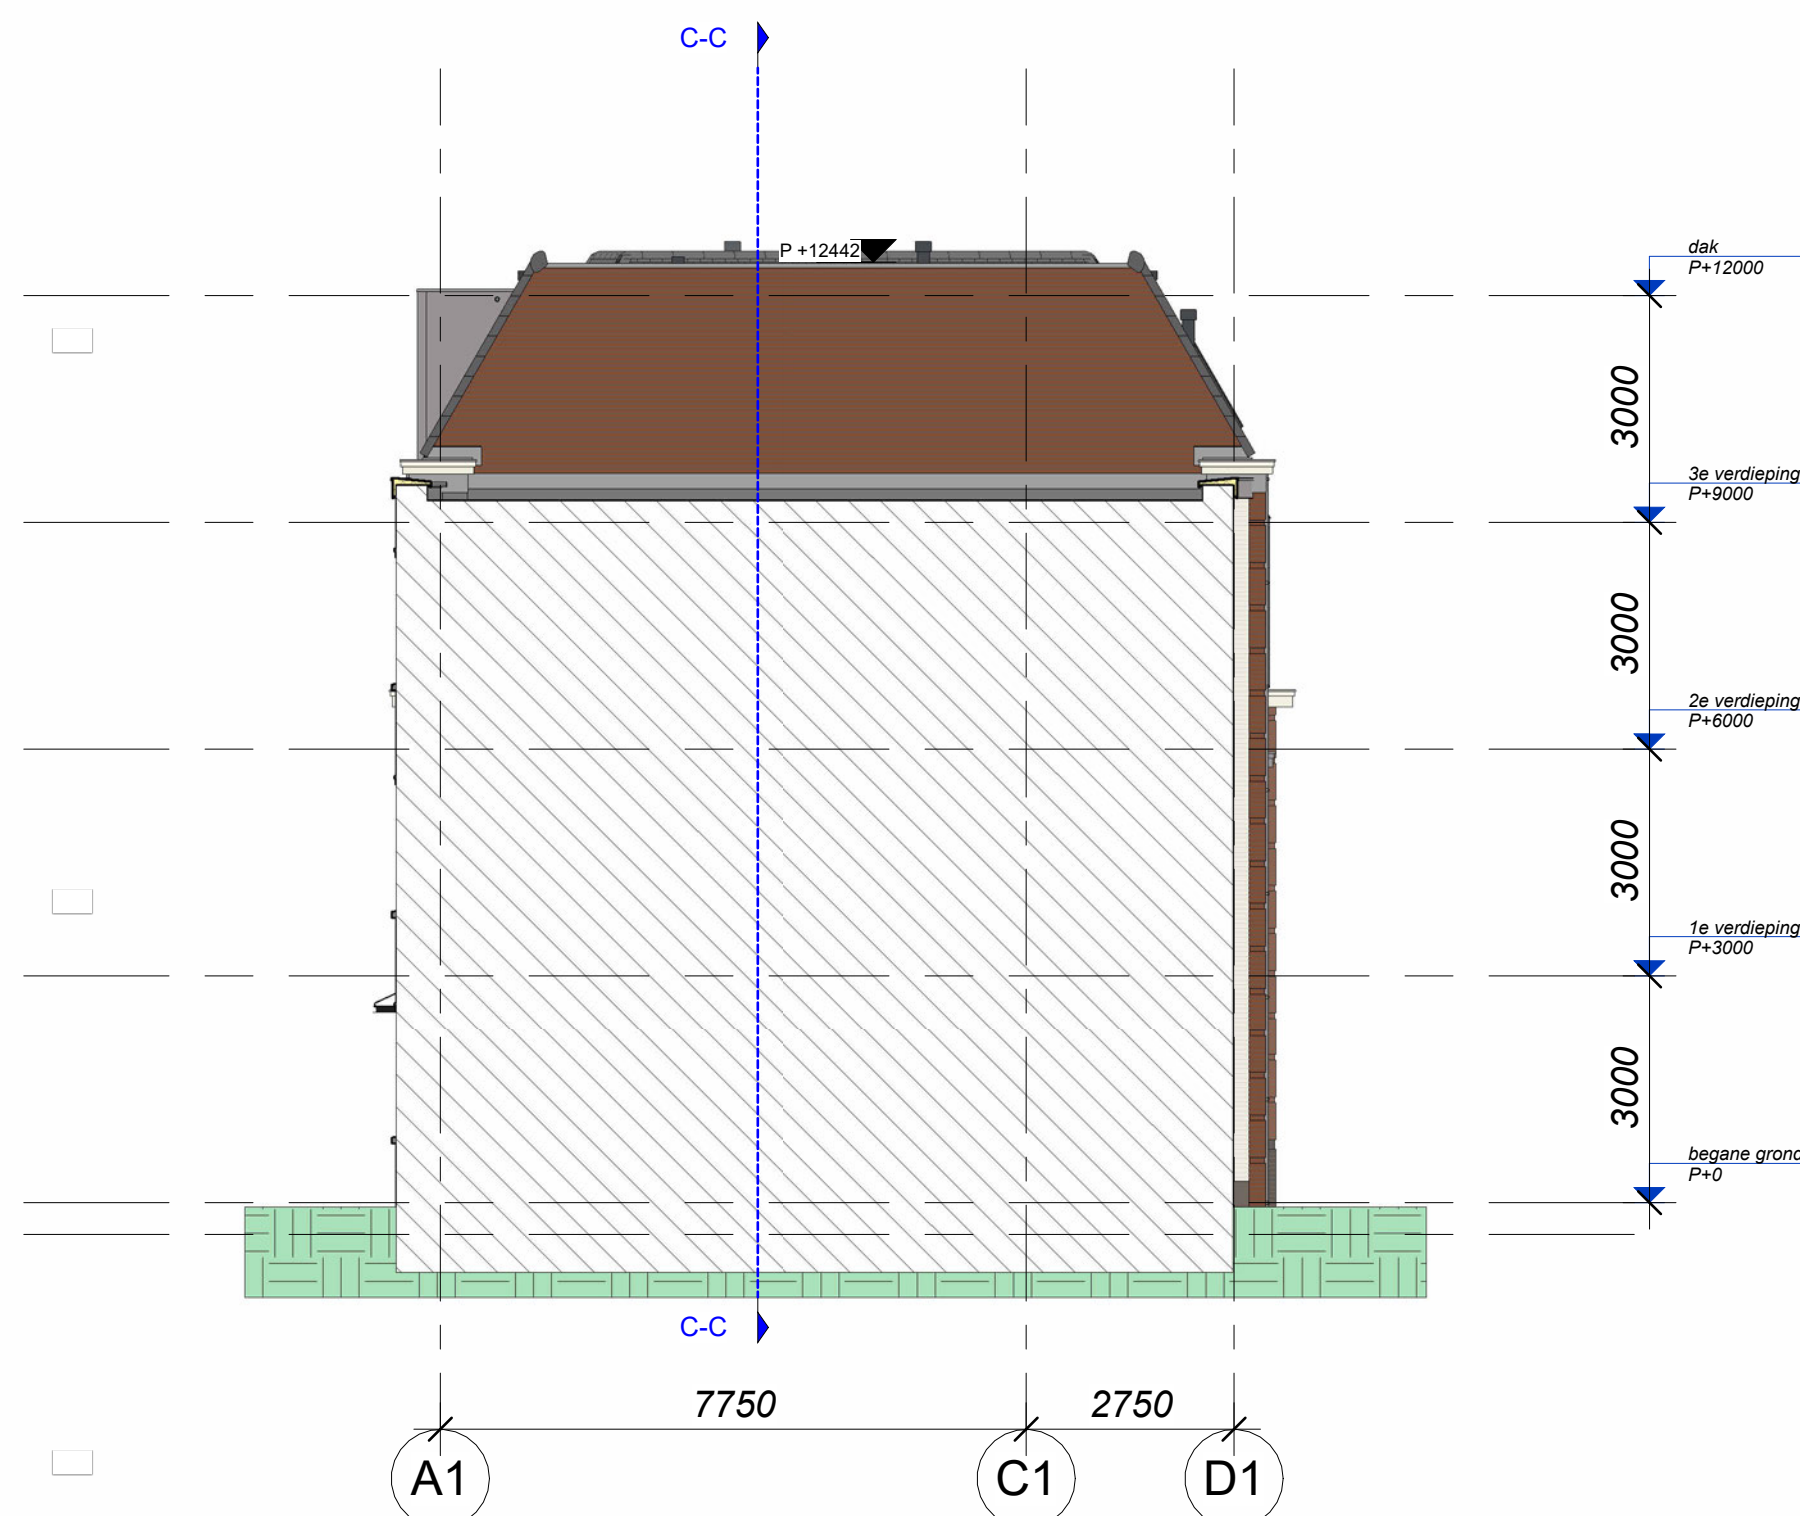


linkergevel BNR 2 (Noordgevel)
1 : 100



linkergevel BNR 4 (Noordgevel)
1 : 100



rechtergevel BNR 5 (Zuidgevel)
1 : 100

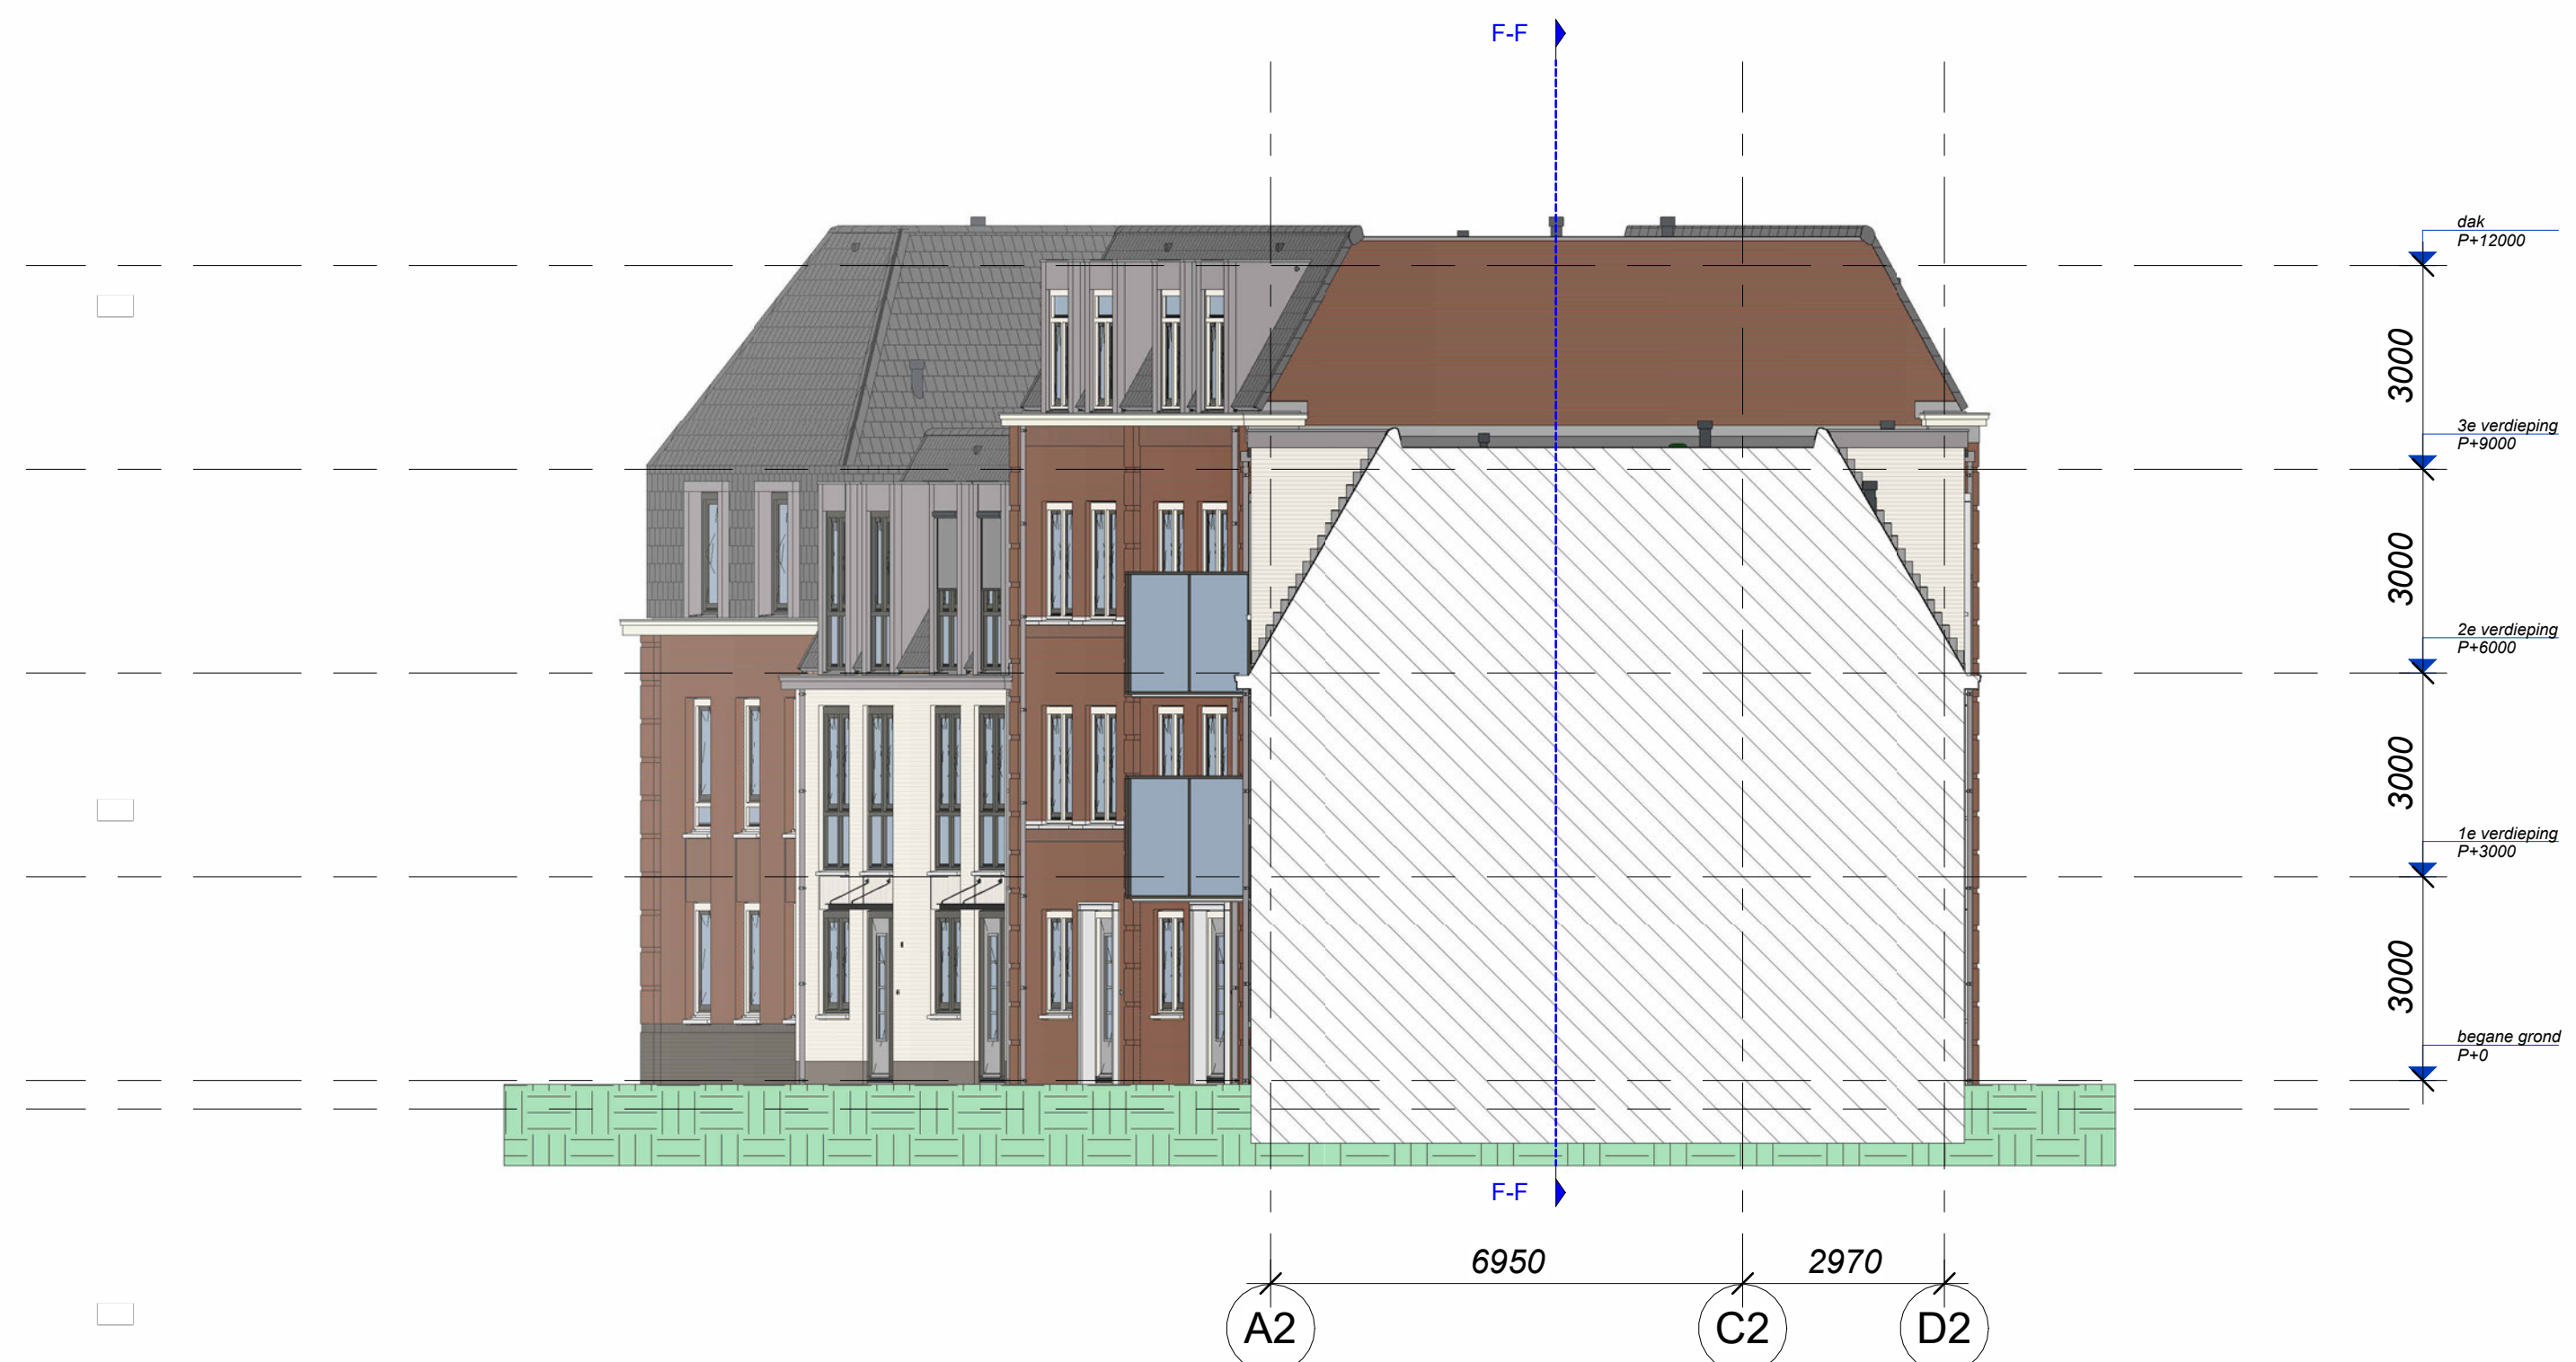

rechtergevel BNR 11 (Zuidgevel)
1 : 100



CIER ARCHITECTEN

Project
Florijn Weesp, 13 woningen
Butterveer 25

Projectadres
Butterveer 25
1381 AS Weesp

Opdrachtgever
RocTerra Vastgoed Ontwikkeling Elst bv

RocTerra
Vastgoed Ontwikkeling Elst bv

Omschrijving
Gevels (koppige BNR 2-4-5-11)

Fase / Status
Omgevingsvergunning
DEFINITIEF

Schaal
1 : 100

Formaat
A1

Getekend
[Signature]

Datum
24-10-2023

Wijzigingsdatum
A 16-02-2024

Projectnummer
220008

Tekeningnummer
BA-203