




PAPENVOORT

| Situatie bestaand

Bebouwd oppervlak bestaande situatie: 116 m2

Waarvan te slopen: 49,6 m2

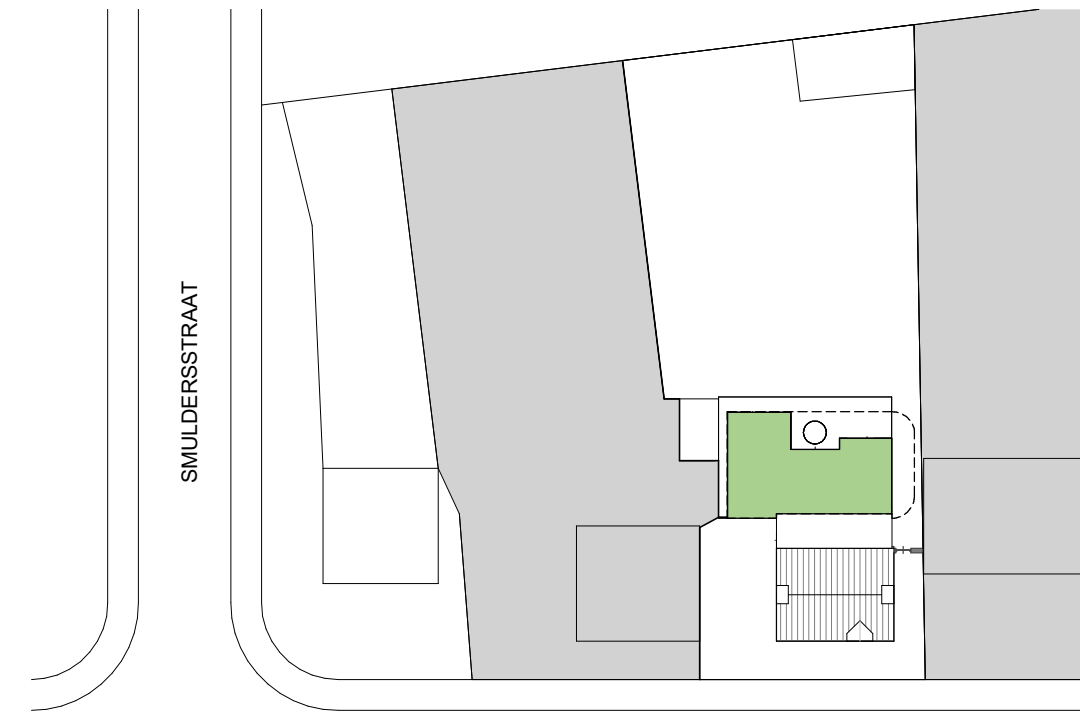

PAPENVOORT

| Situatie nieuw

Bebouwd oppervlak nieuwe situatie: 126 m2

Waarvan nieuwbouw: 60 m2

Renvooi:

- Te slopen onderdelen
- Nieuwe onderdelen

DEFINITIEF


Fase
DO

Tekening
**Situatie
Bestaand & nieuw**

Opdrachtgever
[Redacted]

Datum
26-04-2024
Wijziging

Project
Papenvoort 52, Geldrop

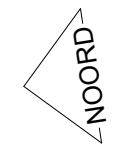

Formaat
A3
Schaal
1:500

Tekeningnummer
D0001

Projectnummer
2350