




Voorgevel

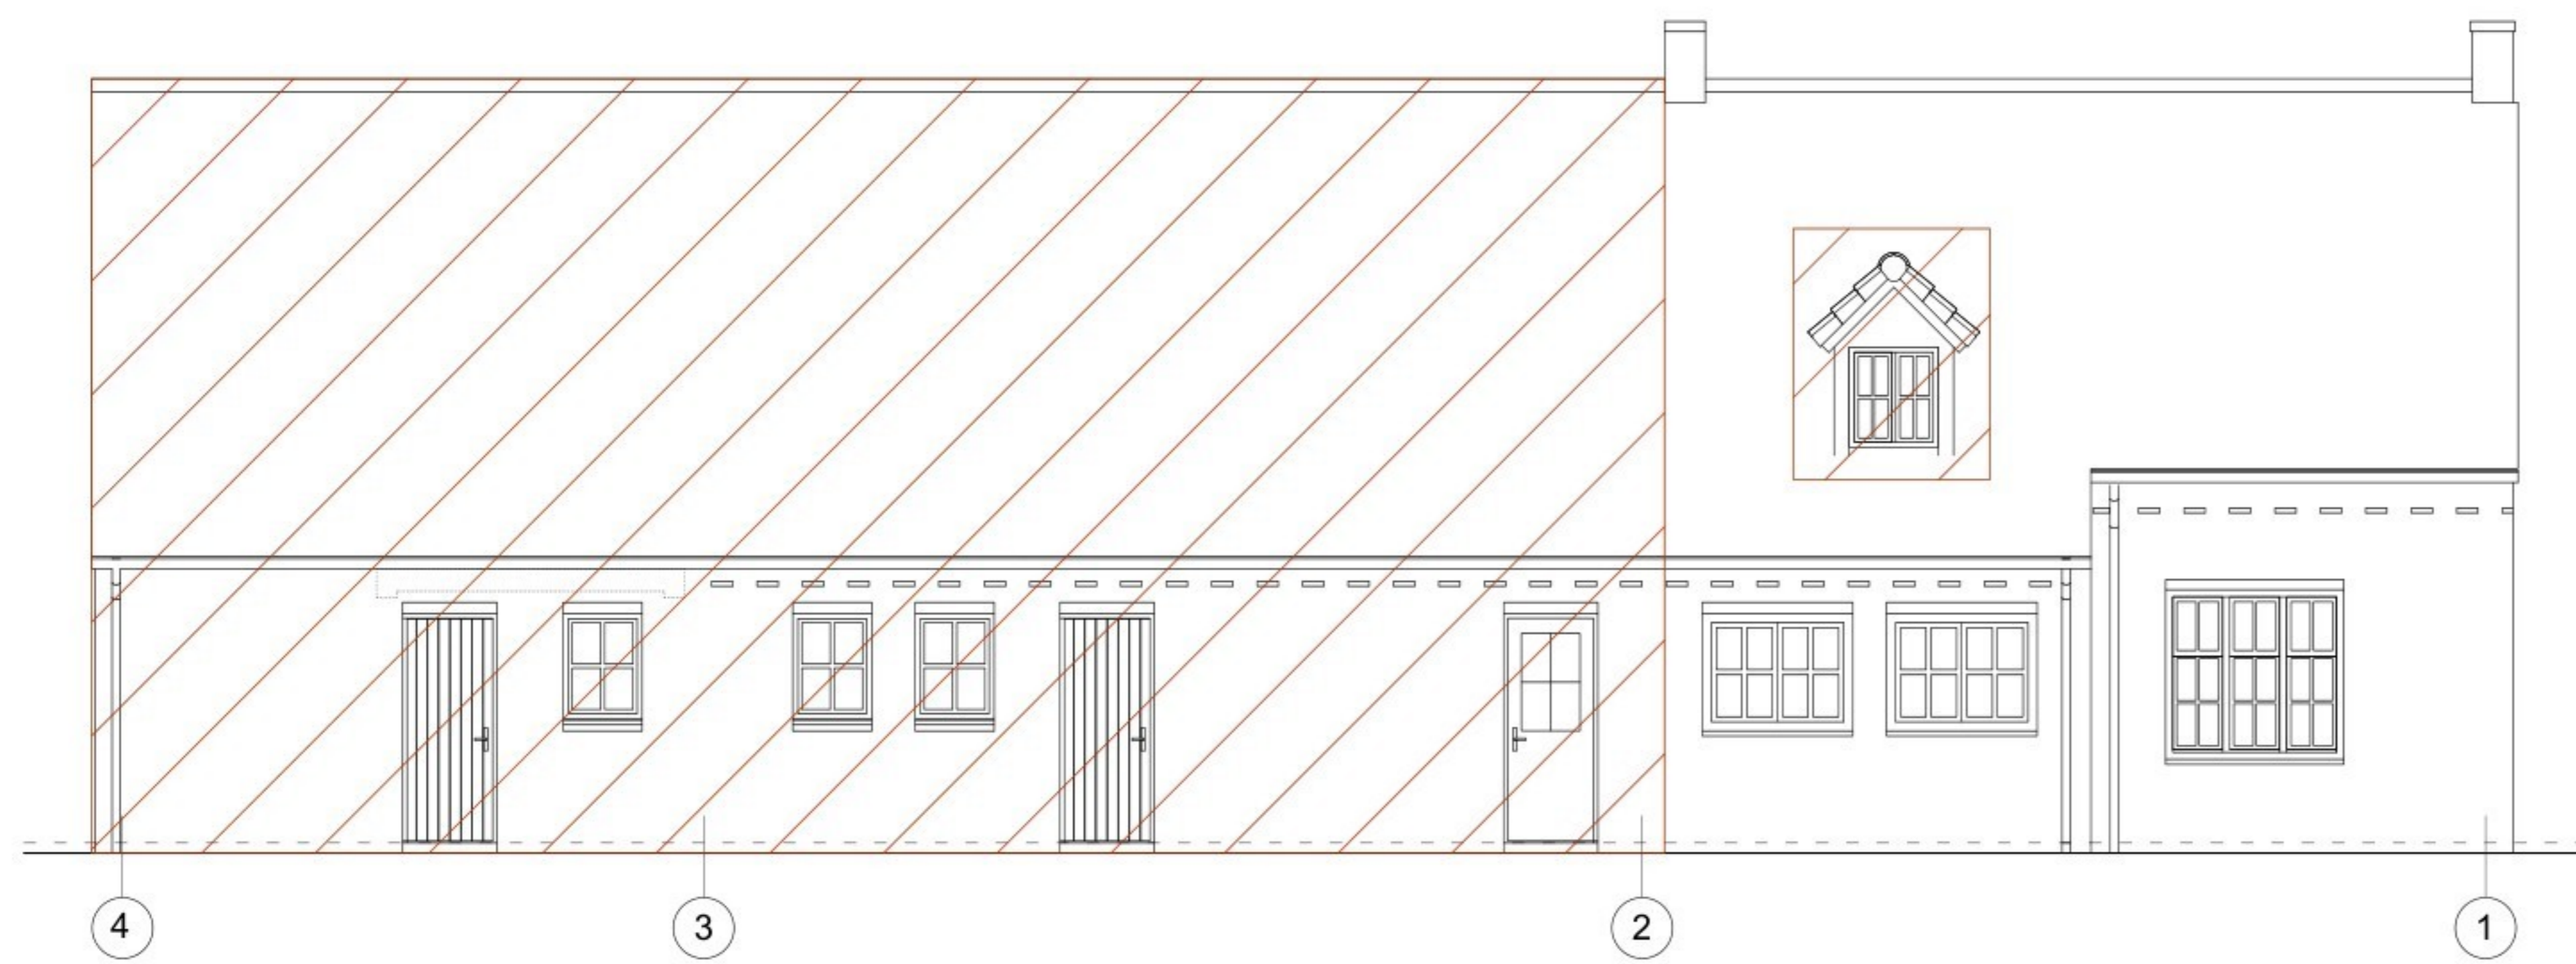


Achtergevel

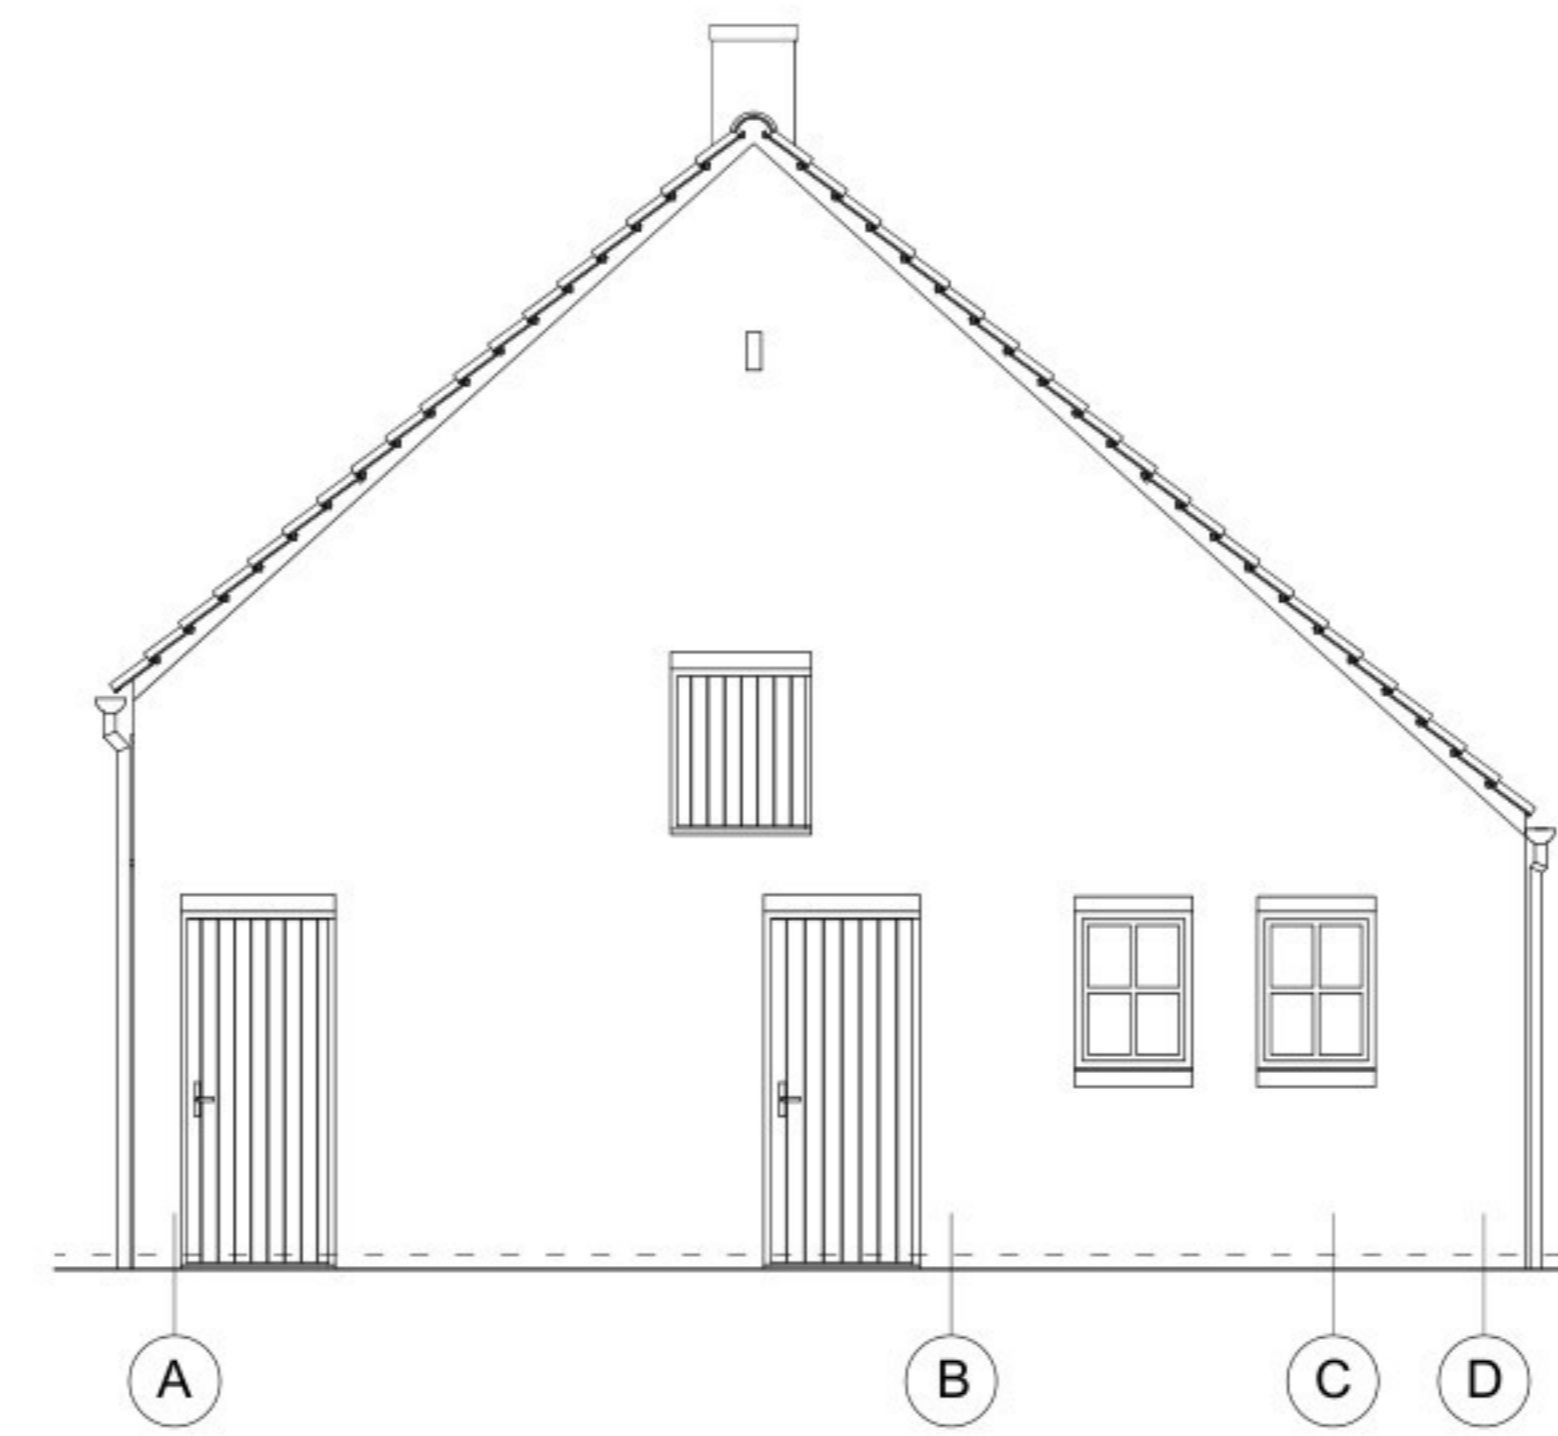


Rechter zijgevel

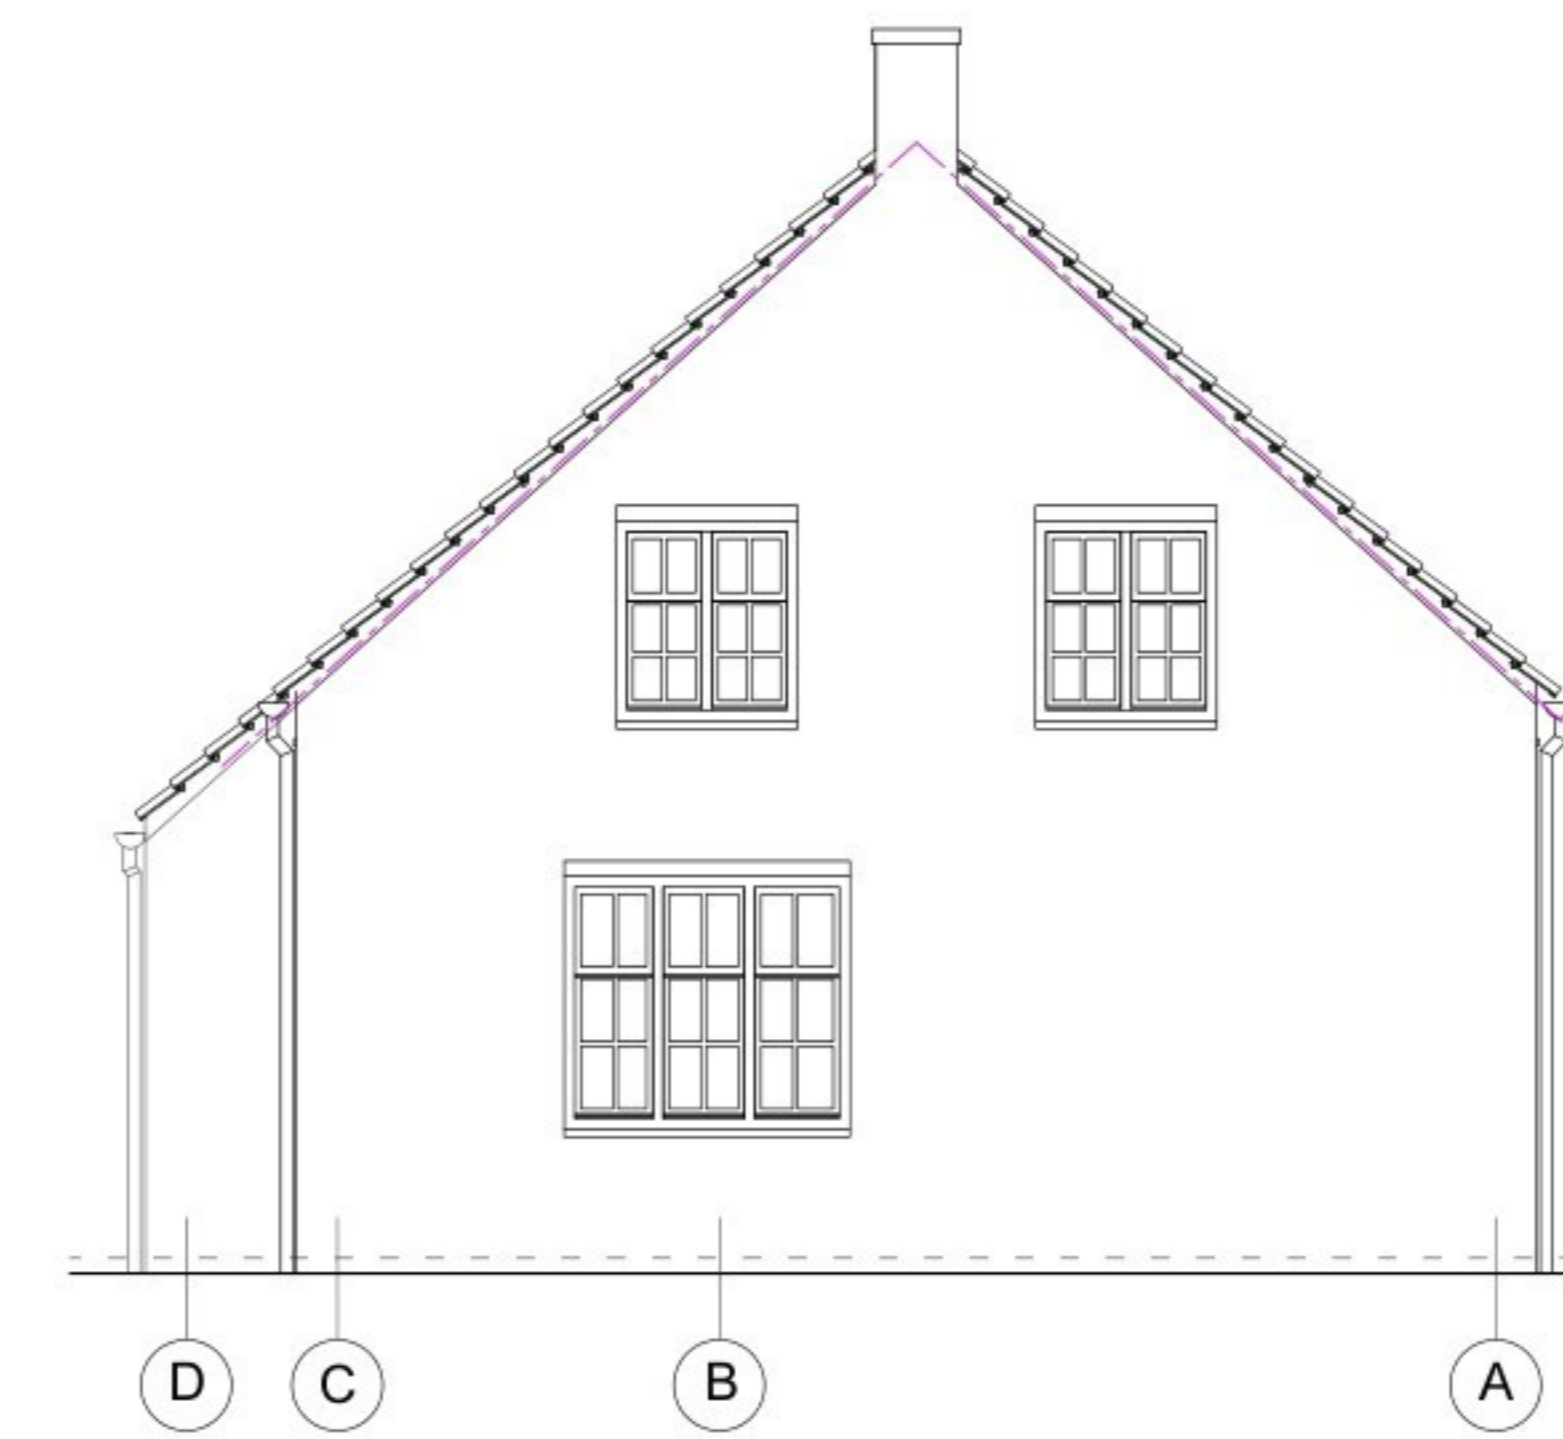

Linker zijgevel

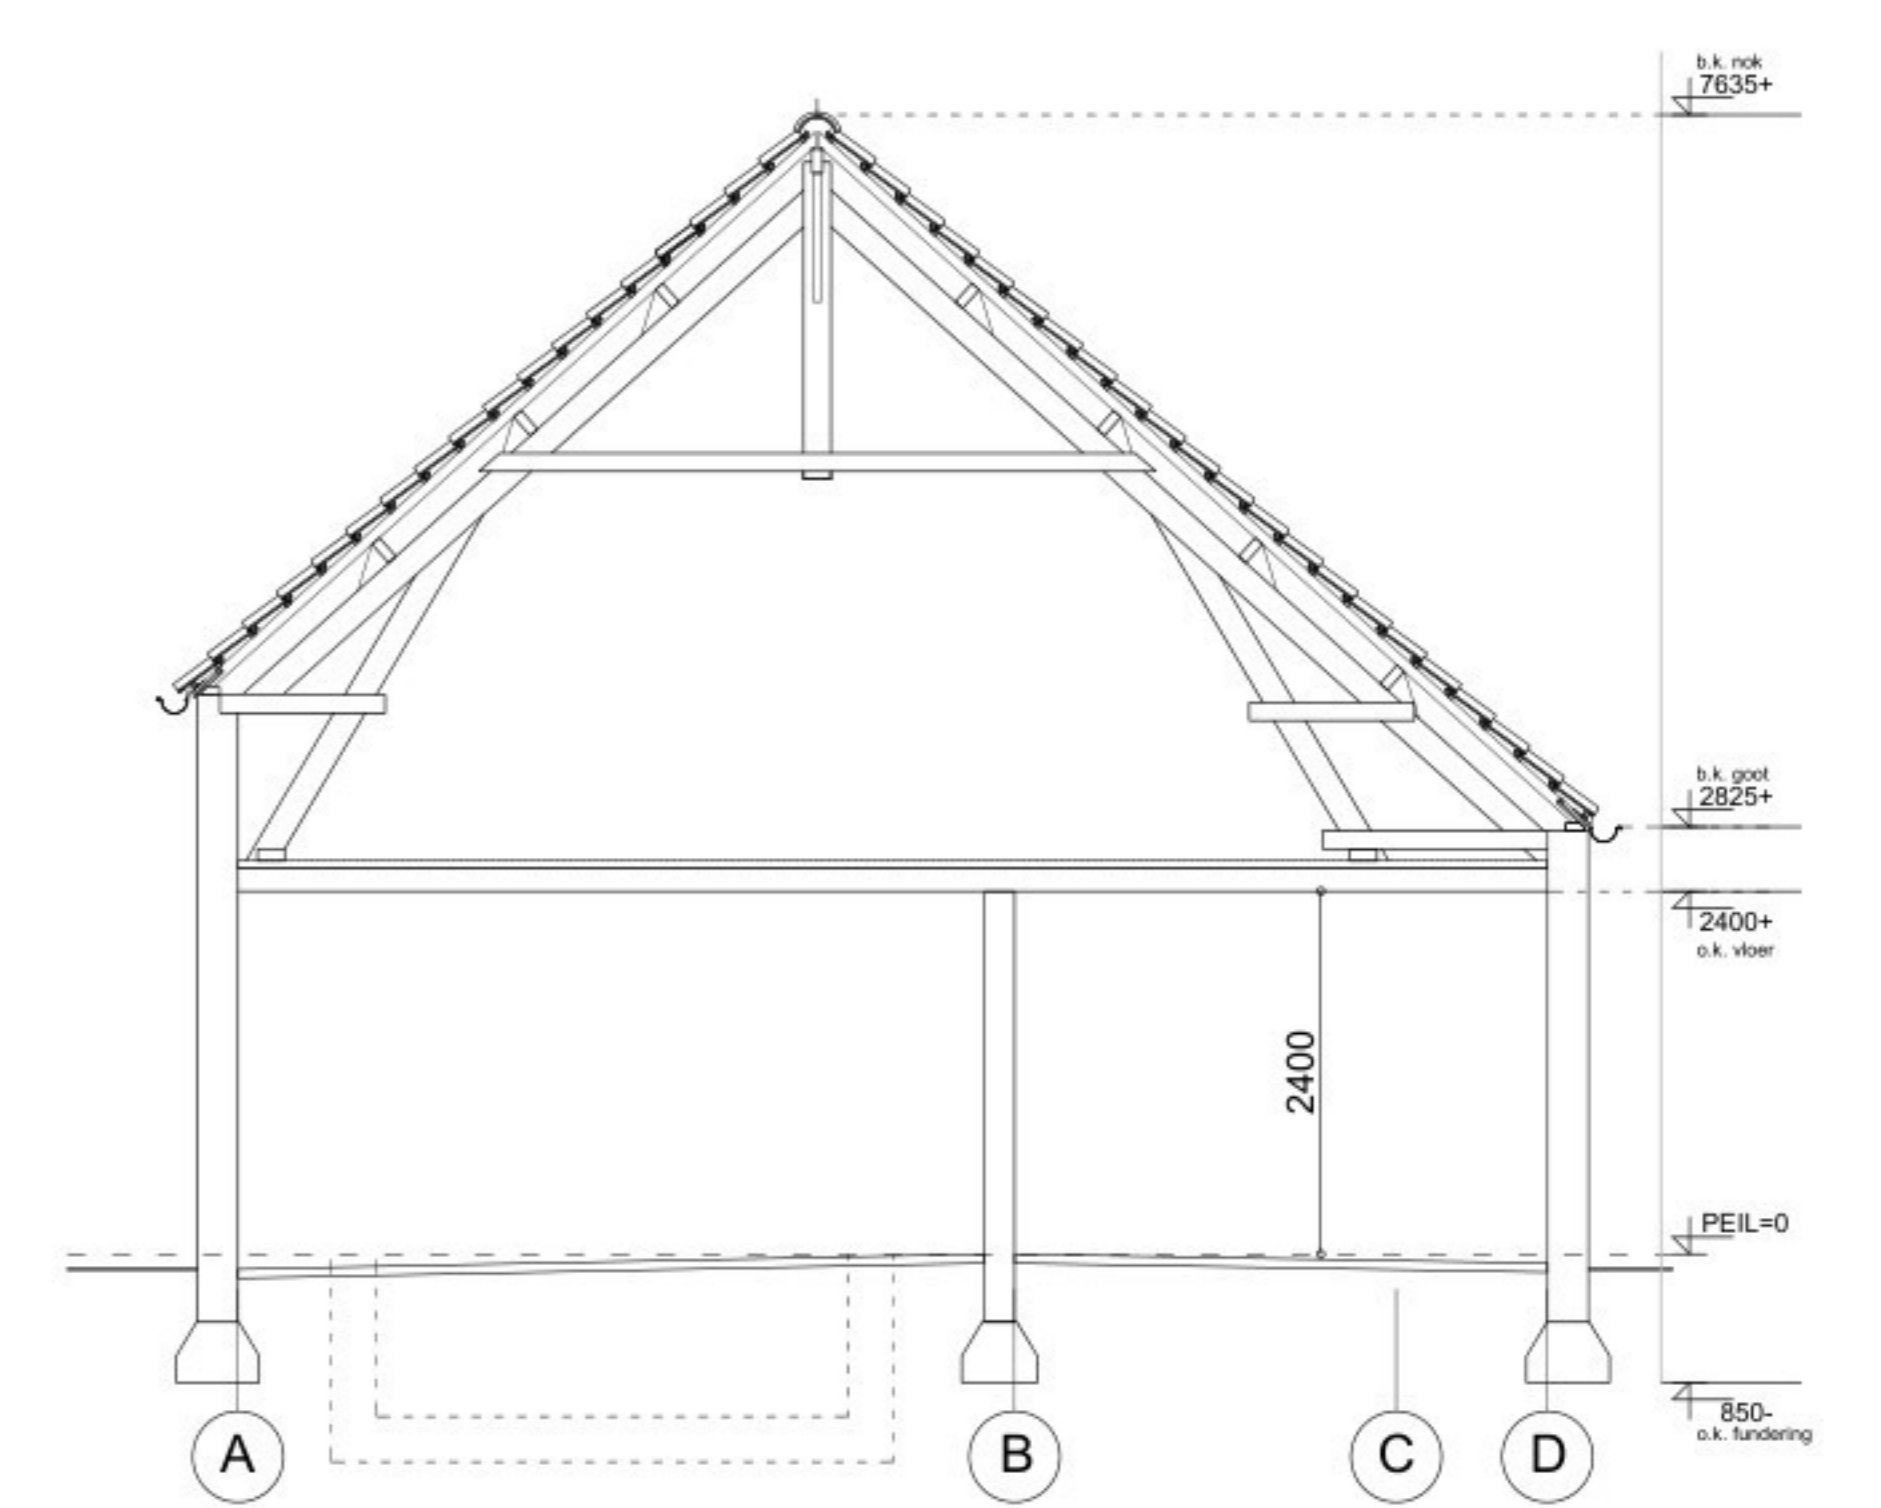

Doorsnede A

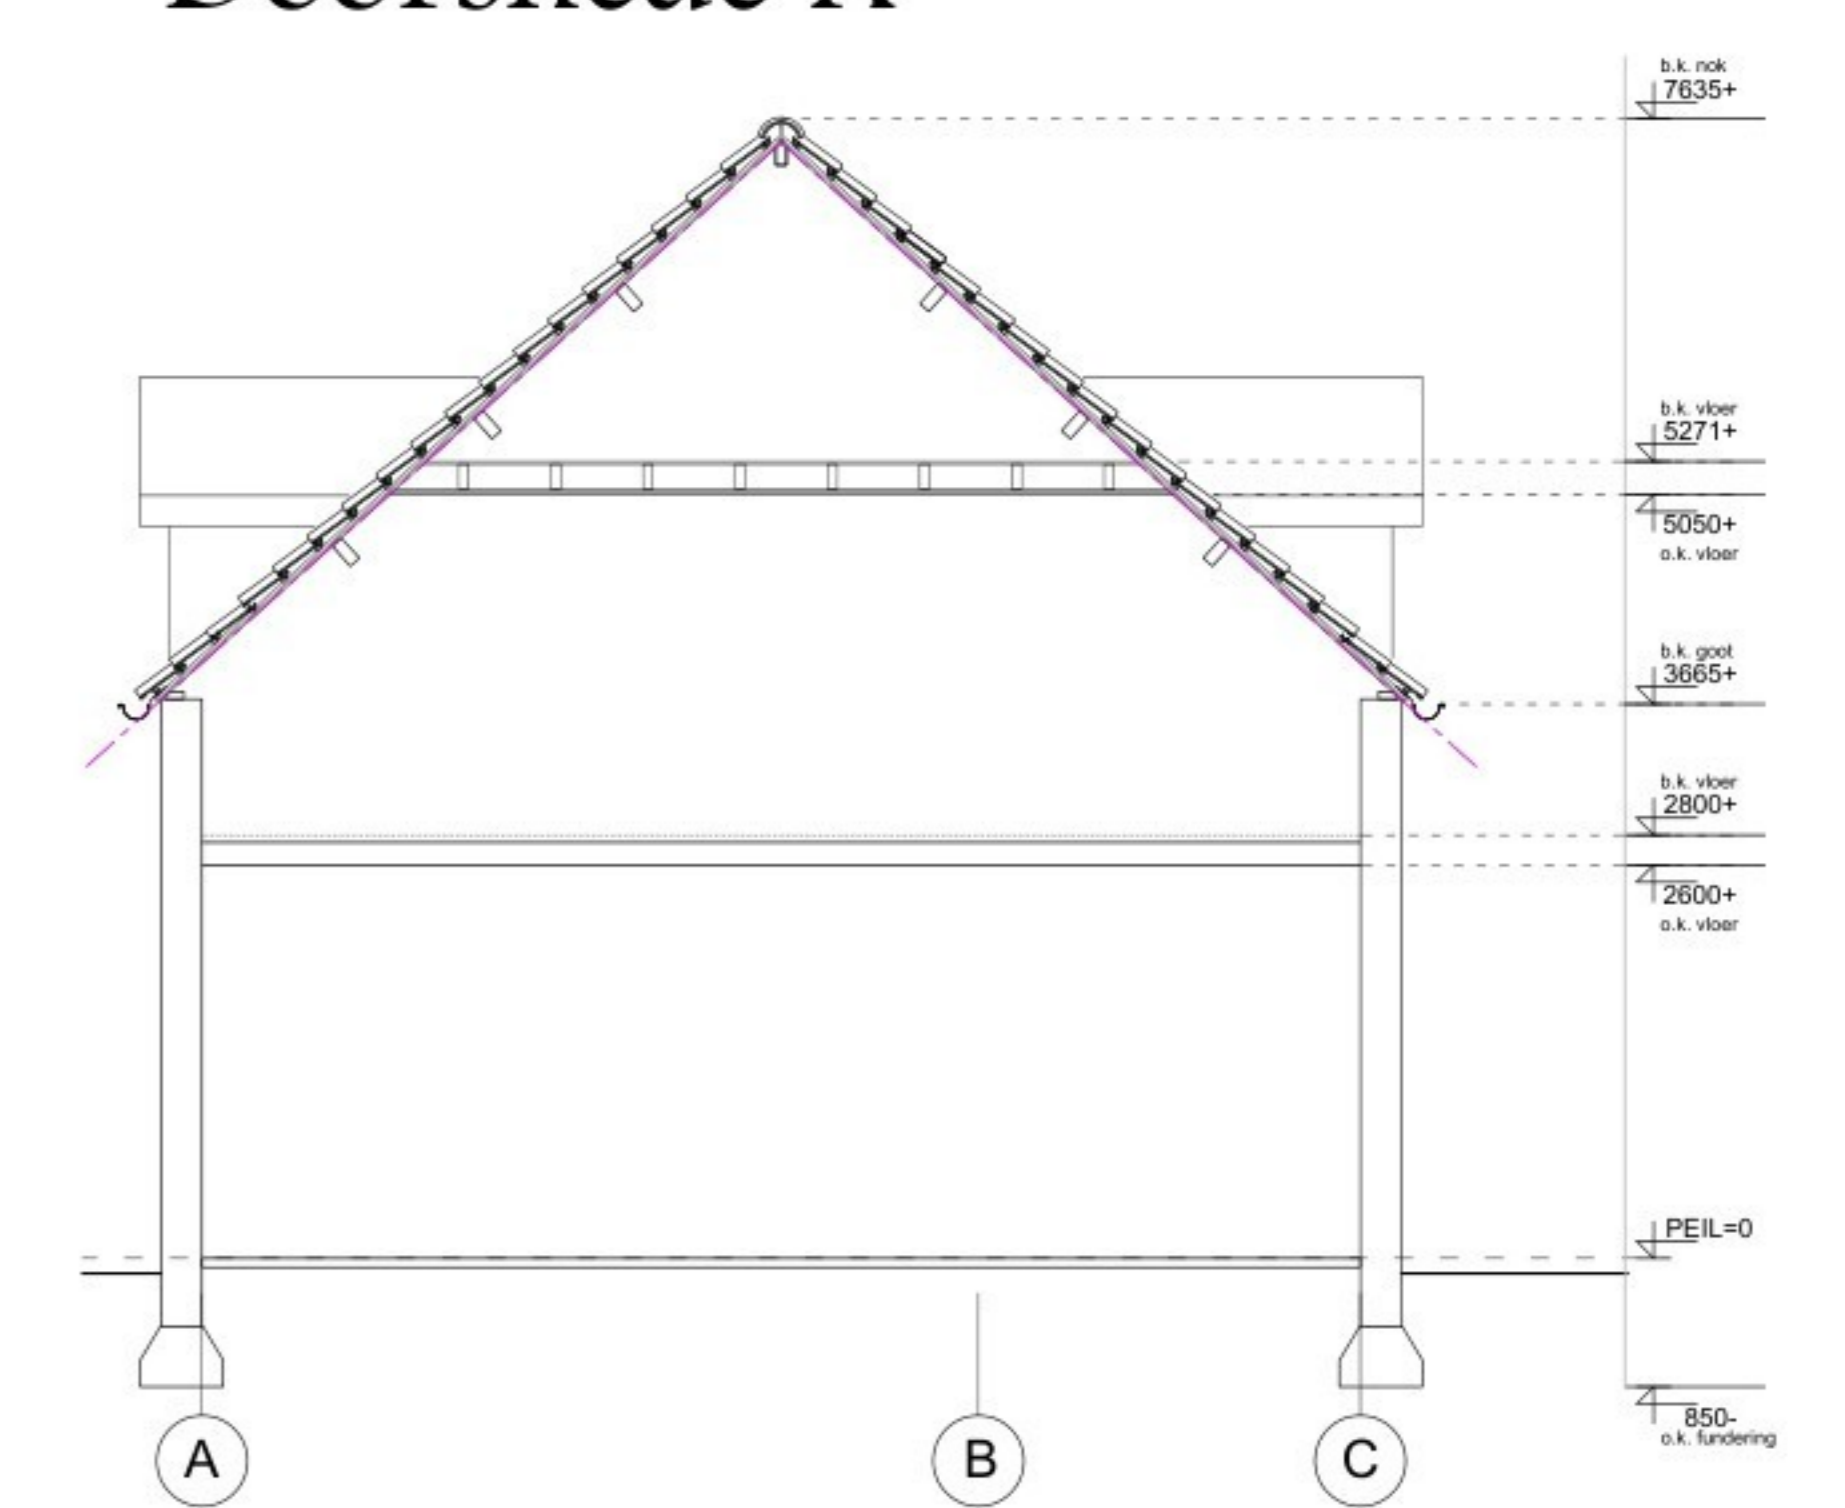

Doorsnede B



te slopen deel

| | | |
|--|--|---|
| datum | 10.04.2026 | |
| wijz. A | | |
| wijz. B | | |
| tekenaar | S. Mooren | project Verbouw Strijpsebaan 5 Deurne |
| architect | architectenbureau V10 Viltstraat 10 tel. 06 2206 8974 email. info@v-10.nl | 5761 BR Bakel fax www.v-10.nl |
| werknnummer | 24.07 | opdracht Dhr. T. Louwers Strijpsebaan 5 tel. 06 3003 7867 email. tjeulouwers@hotmail.com |
| tekeningnummer | B-02-s | 5508 RB fax |
| schaal | 1:50 | onderdeel Slooptekening Gevels en Doorsnede |
| t. 06 22 06 89 74 w. www.v-10.nl e. info@v-10.nl | | |
| | | architectenbureau V10 |