


Lift onderdeel van gesprinkeld compartiment kelder -2 en -1.

1_3_01 noordwest
B-N1-02-01

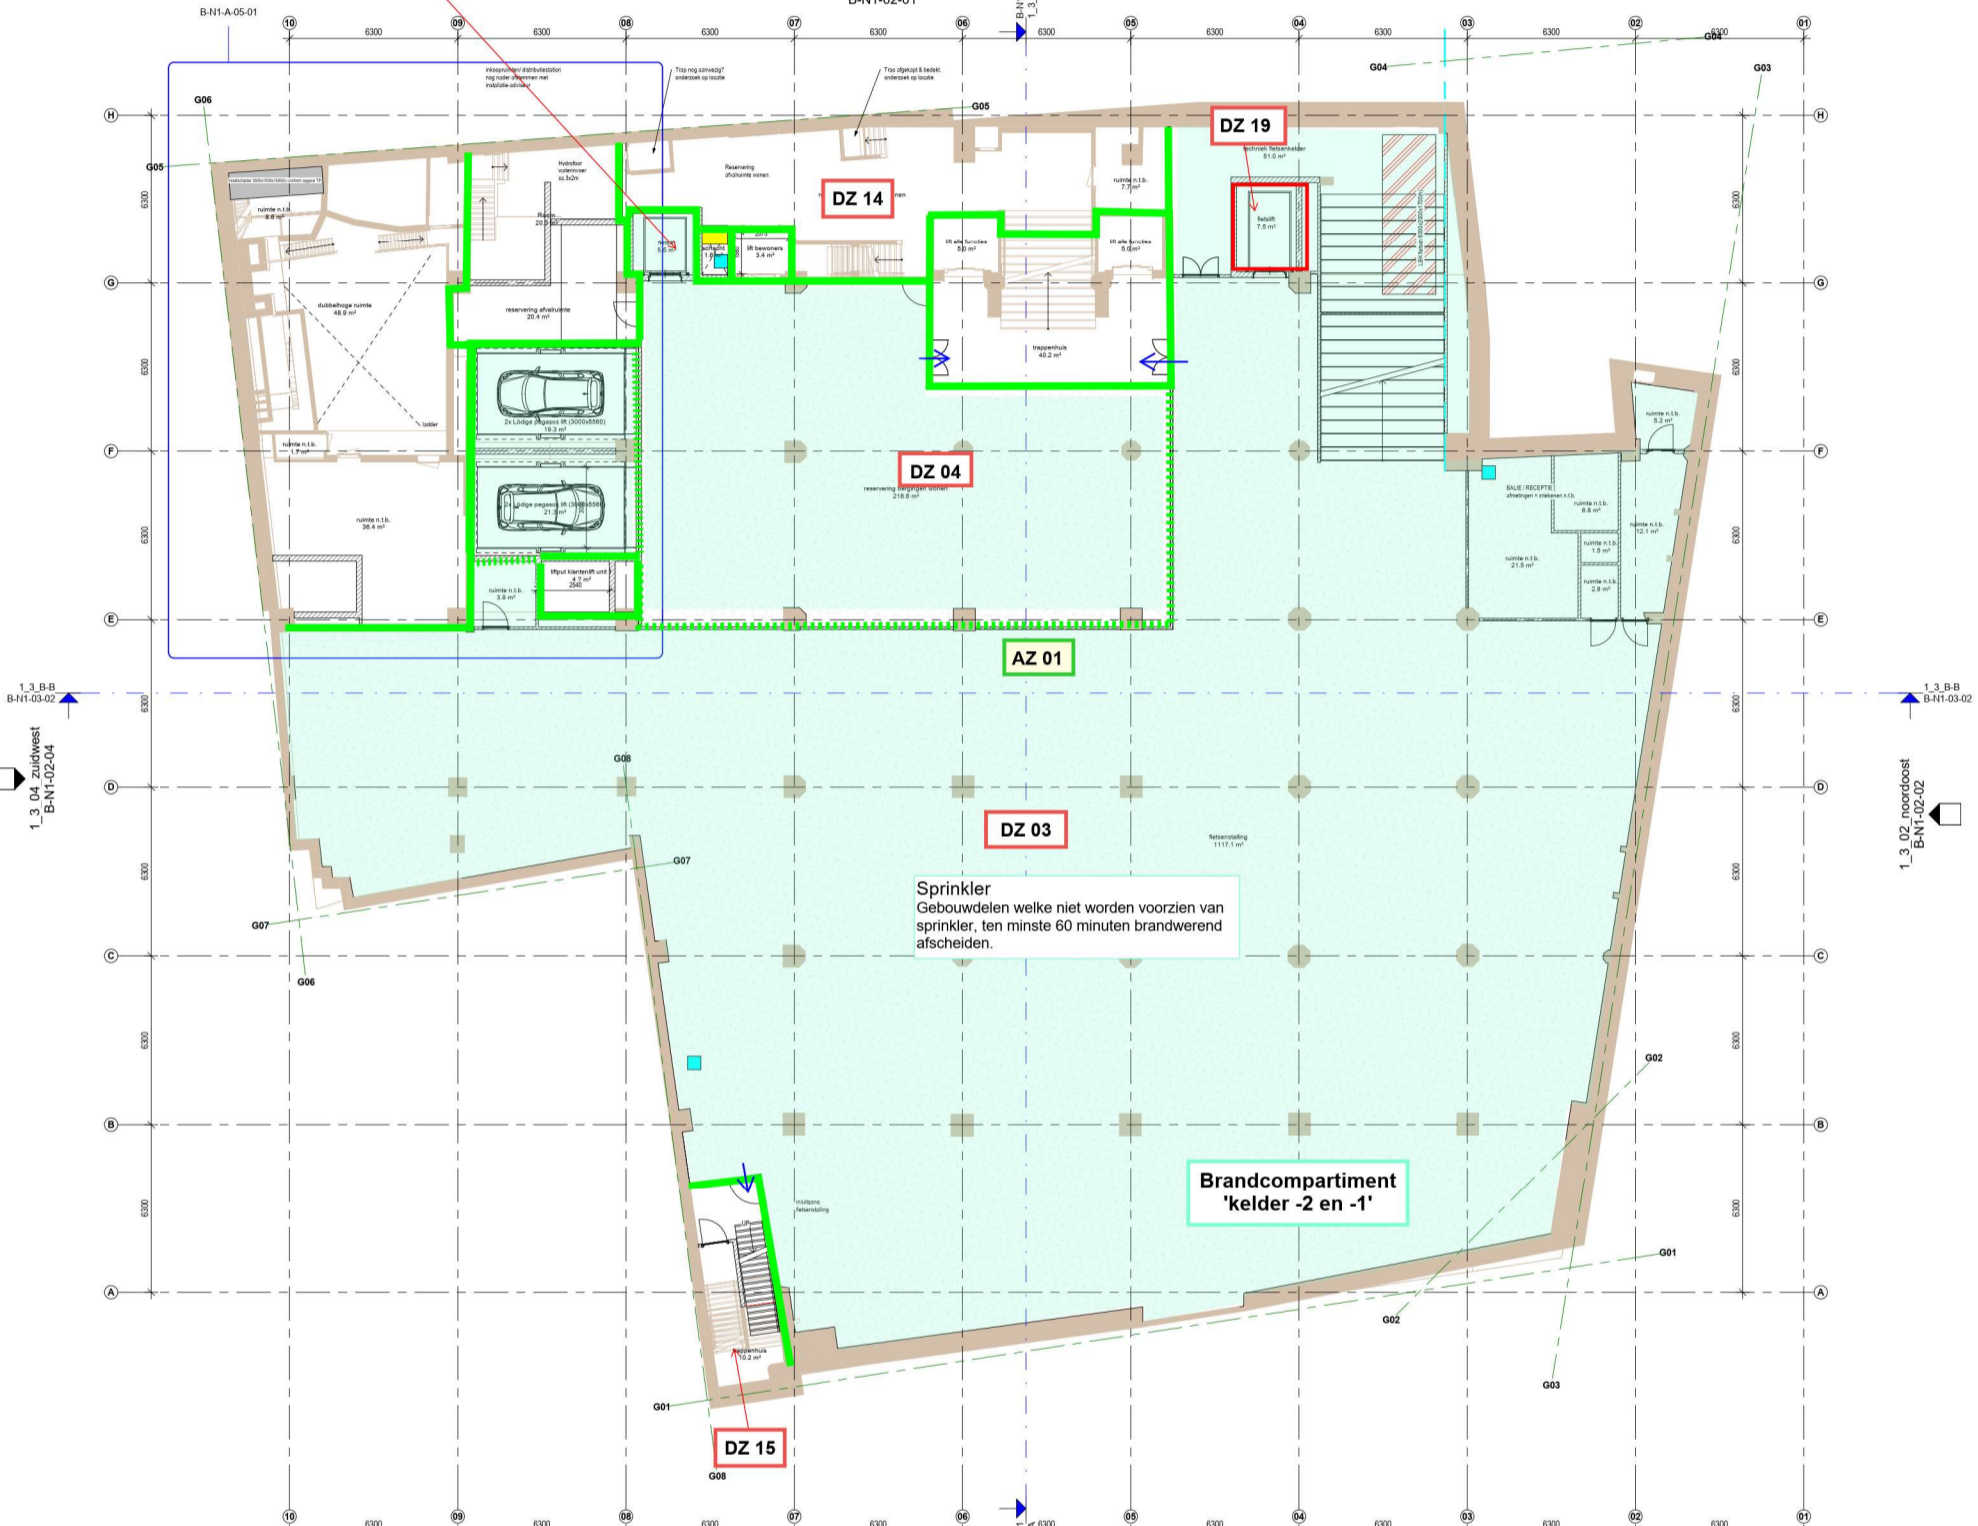

Sprinkler
Gebouwdelen welke niet worden voorzien van
sprinkler, ten minste 60 minuten brandwerend
afcheiden.

Brandcompartiment
"kelder -2 en -1"

Opm brand
Le Magasin Haarlem


**CAUBERG
HUYGEN**

15-05-2023
08062-55192-BWO

kelder -1

- Bestand
- Nieuw
- Geen onderdeel van fase 1
- Derdien, Drogisterij Van der Pijpe

MV SA.	MVSA b.v. P.O. Box 2327 1000 CS Amsterdam The Netherlands tel. +31 205318800 office@mvsa.nl www.mvsa.architects.com	project	Le Magasin Grada Rotterdam 79
		opdrachtgever	A3 Twee B.V.
ontwerper	03 architecten	datum	24-05-2023
ontwerper	kelder -1	schaal	1:100
fase	DO	status	concept
project	22357	titel	AB
tekeningnummer	B-N1-01_1		

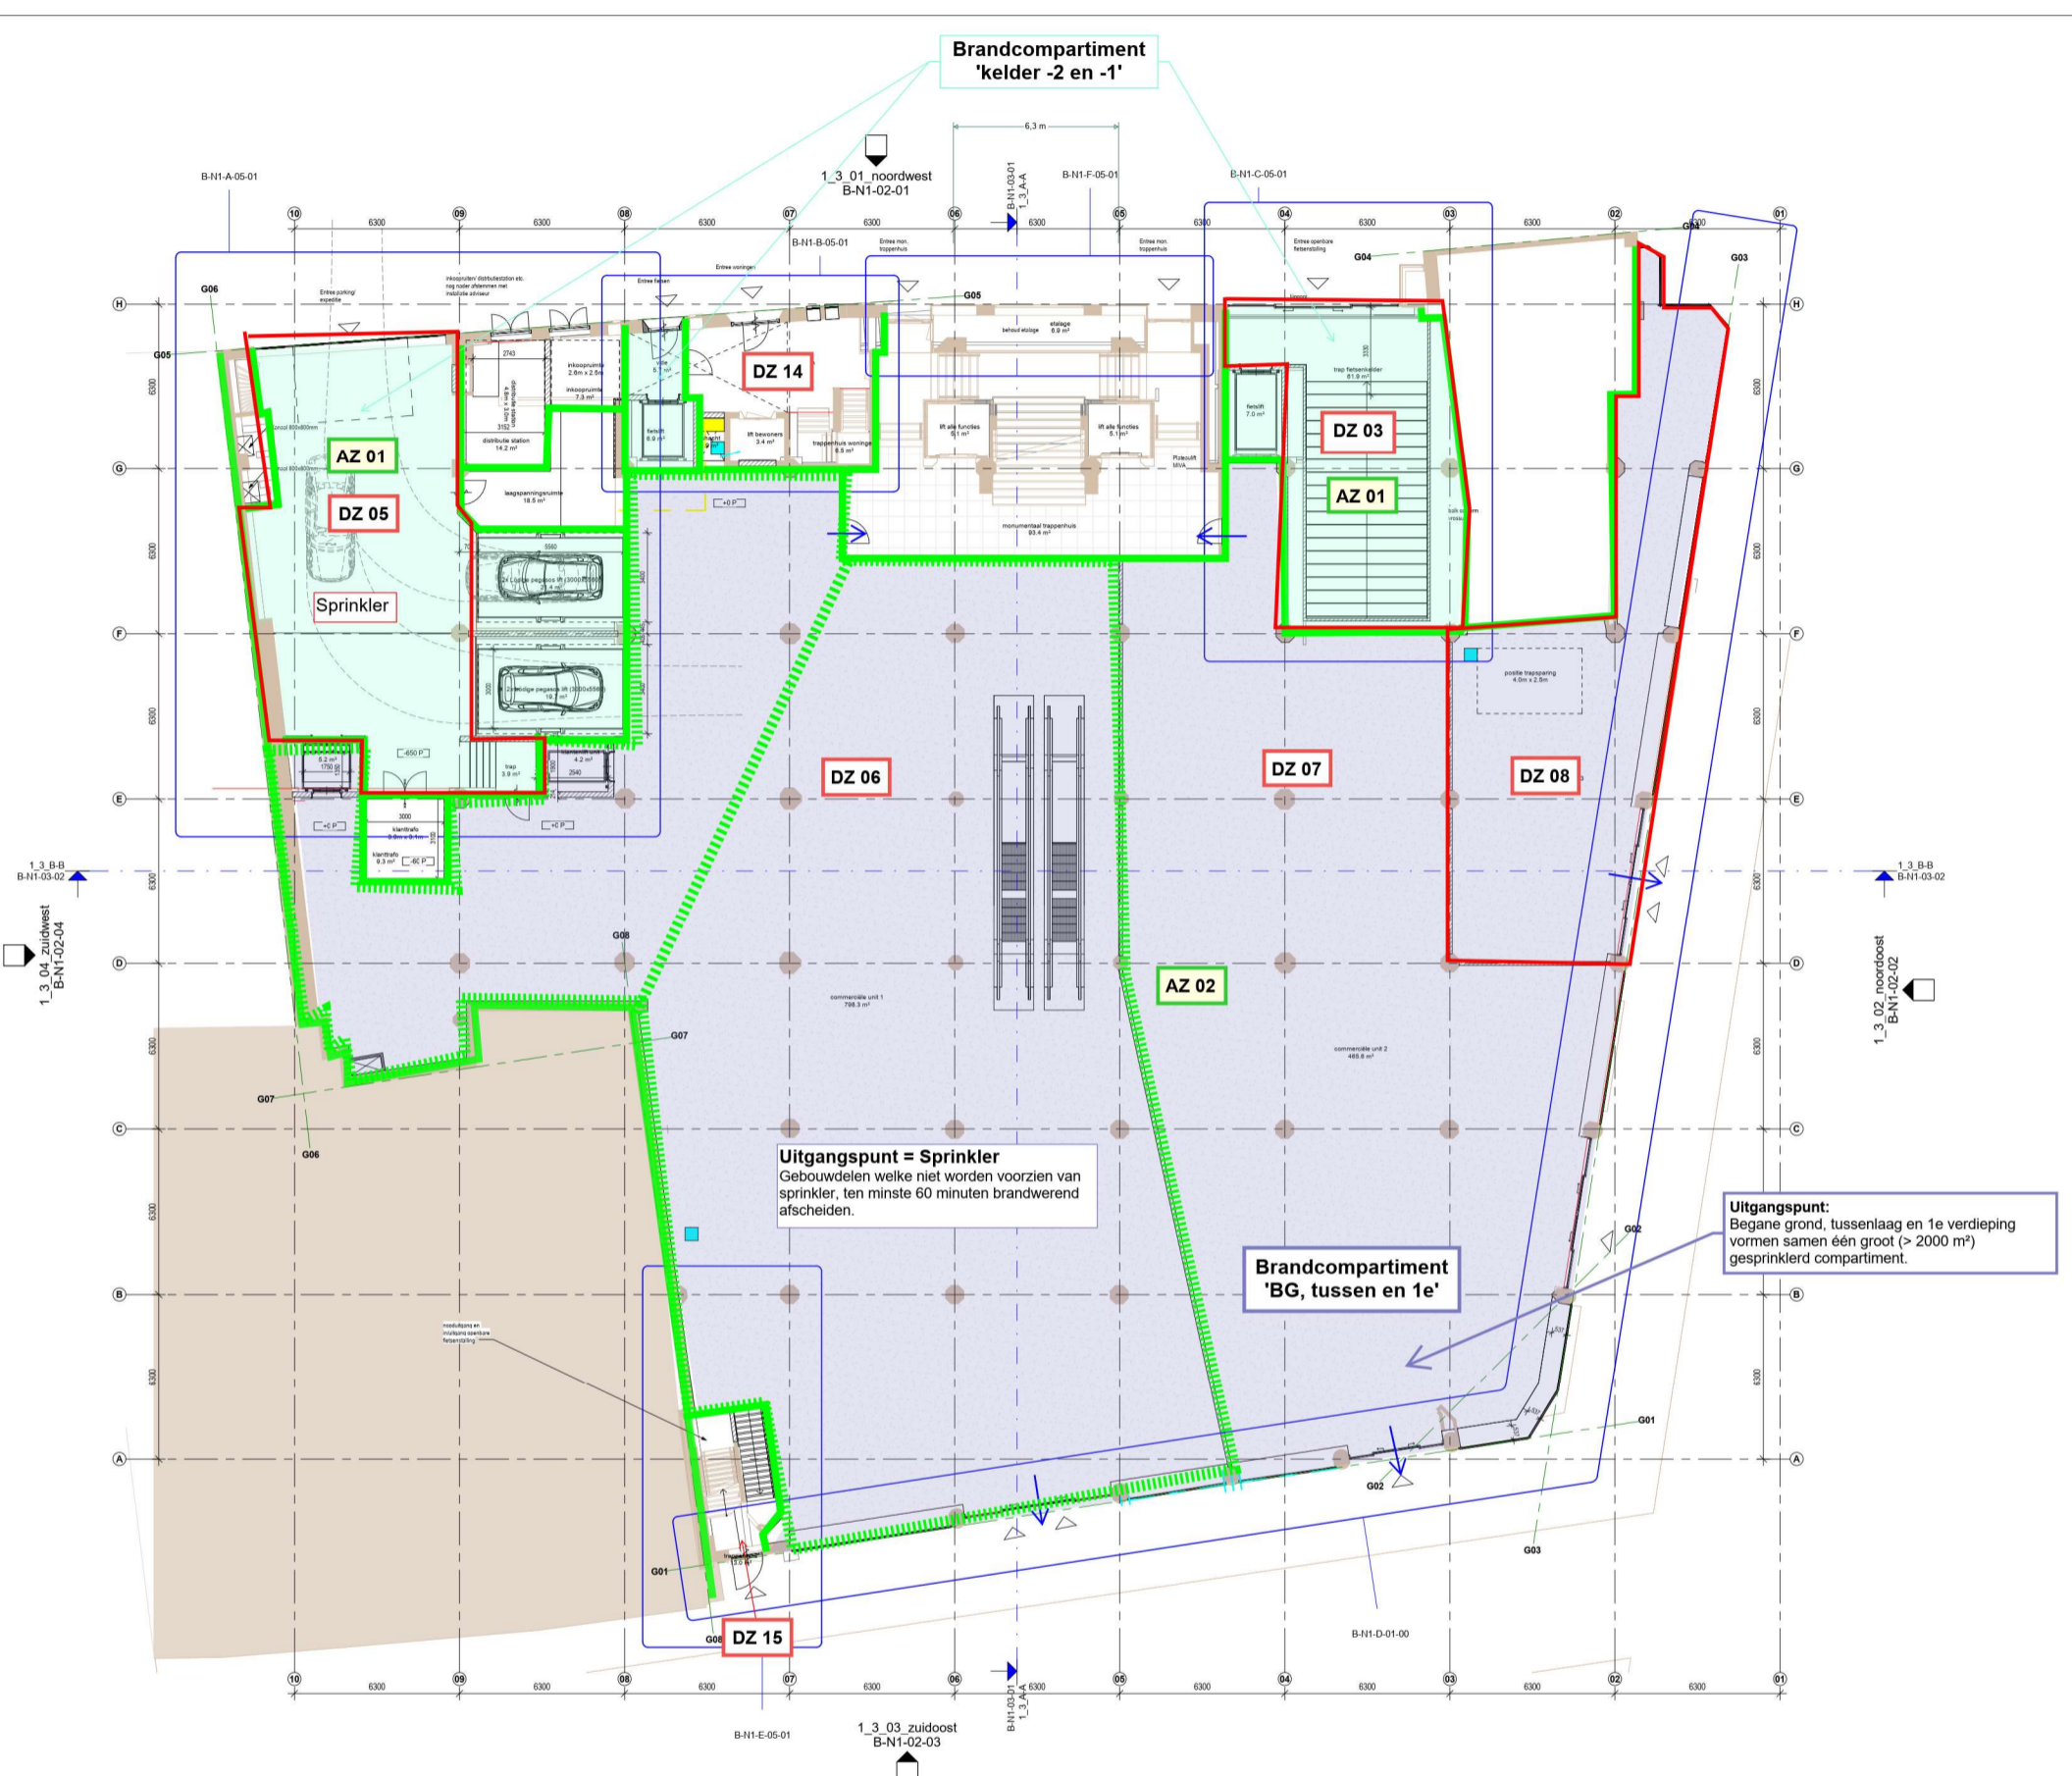

Opm brand
Le Magasin Haarlem

**CAUBERG
HUYGEN**

15-05-2023
08062-55192-BWO

begane grond

Bestaand
 Nieuw
 Niet


Geen onderdeel van fase 1
 Derden, Drogisterij Van der Pijpe

**MV
SA.**

MVSA b.v.
 P.O. Box 2127
 1000 CA Amsterdam
 The Netherlands
 tel. +31 205318800
 office@mvsa.nl
 www.mvsa.nl

project
 Le Magasin
 Grote Raaiwaai 70

opdrachtgever A3 Twee B.V.	ontwerper 01 architectuur	datum 04-05-2023	gewijzigd	project 22357
	ontwerp begane grond	schaal 1:100		titel AB
	fase DO	status concept		tekeningnummer B-N1-01-00

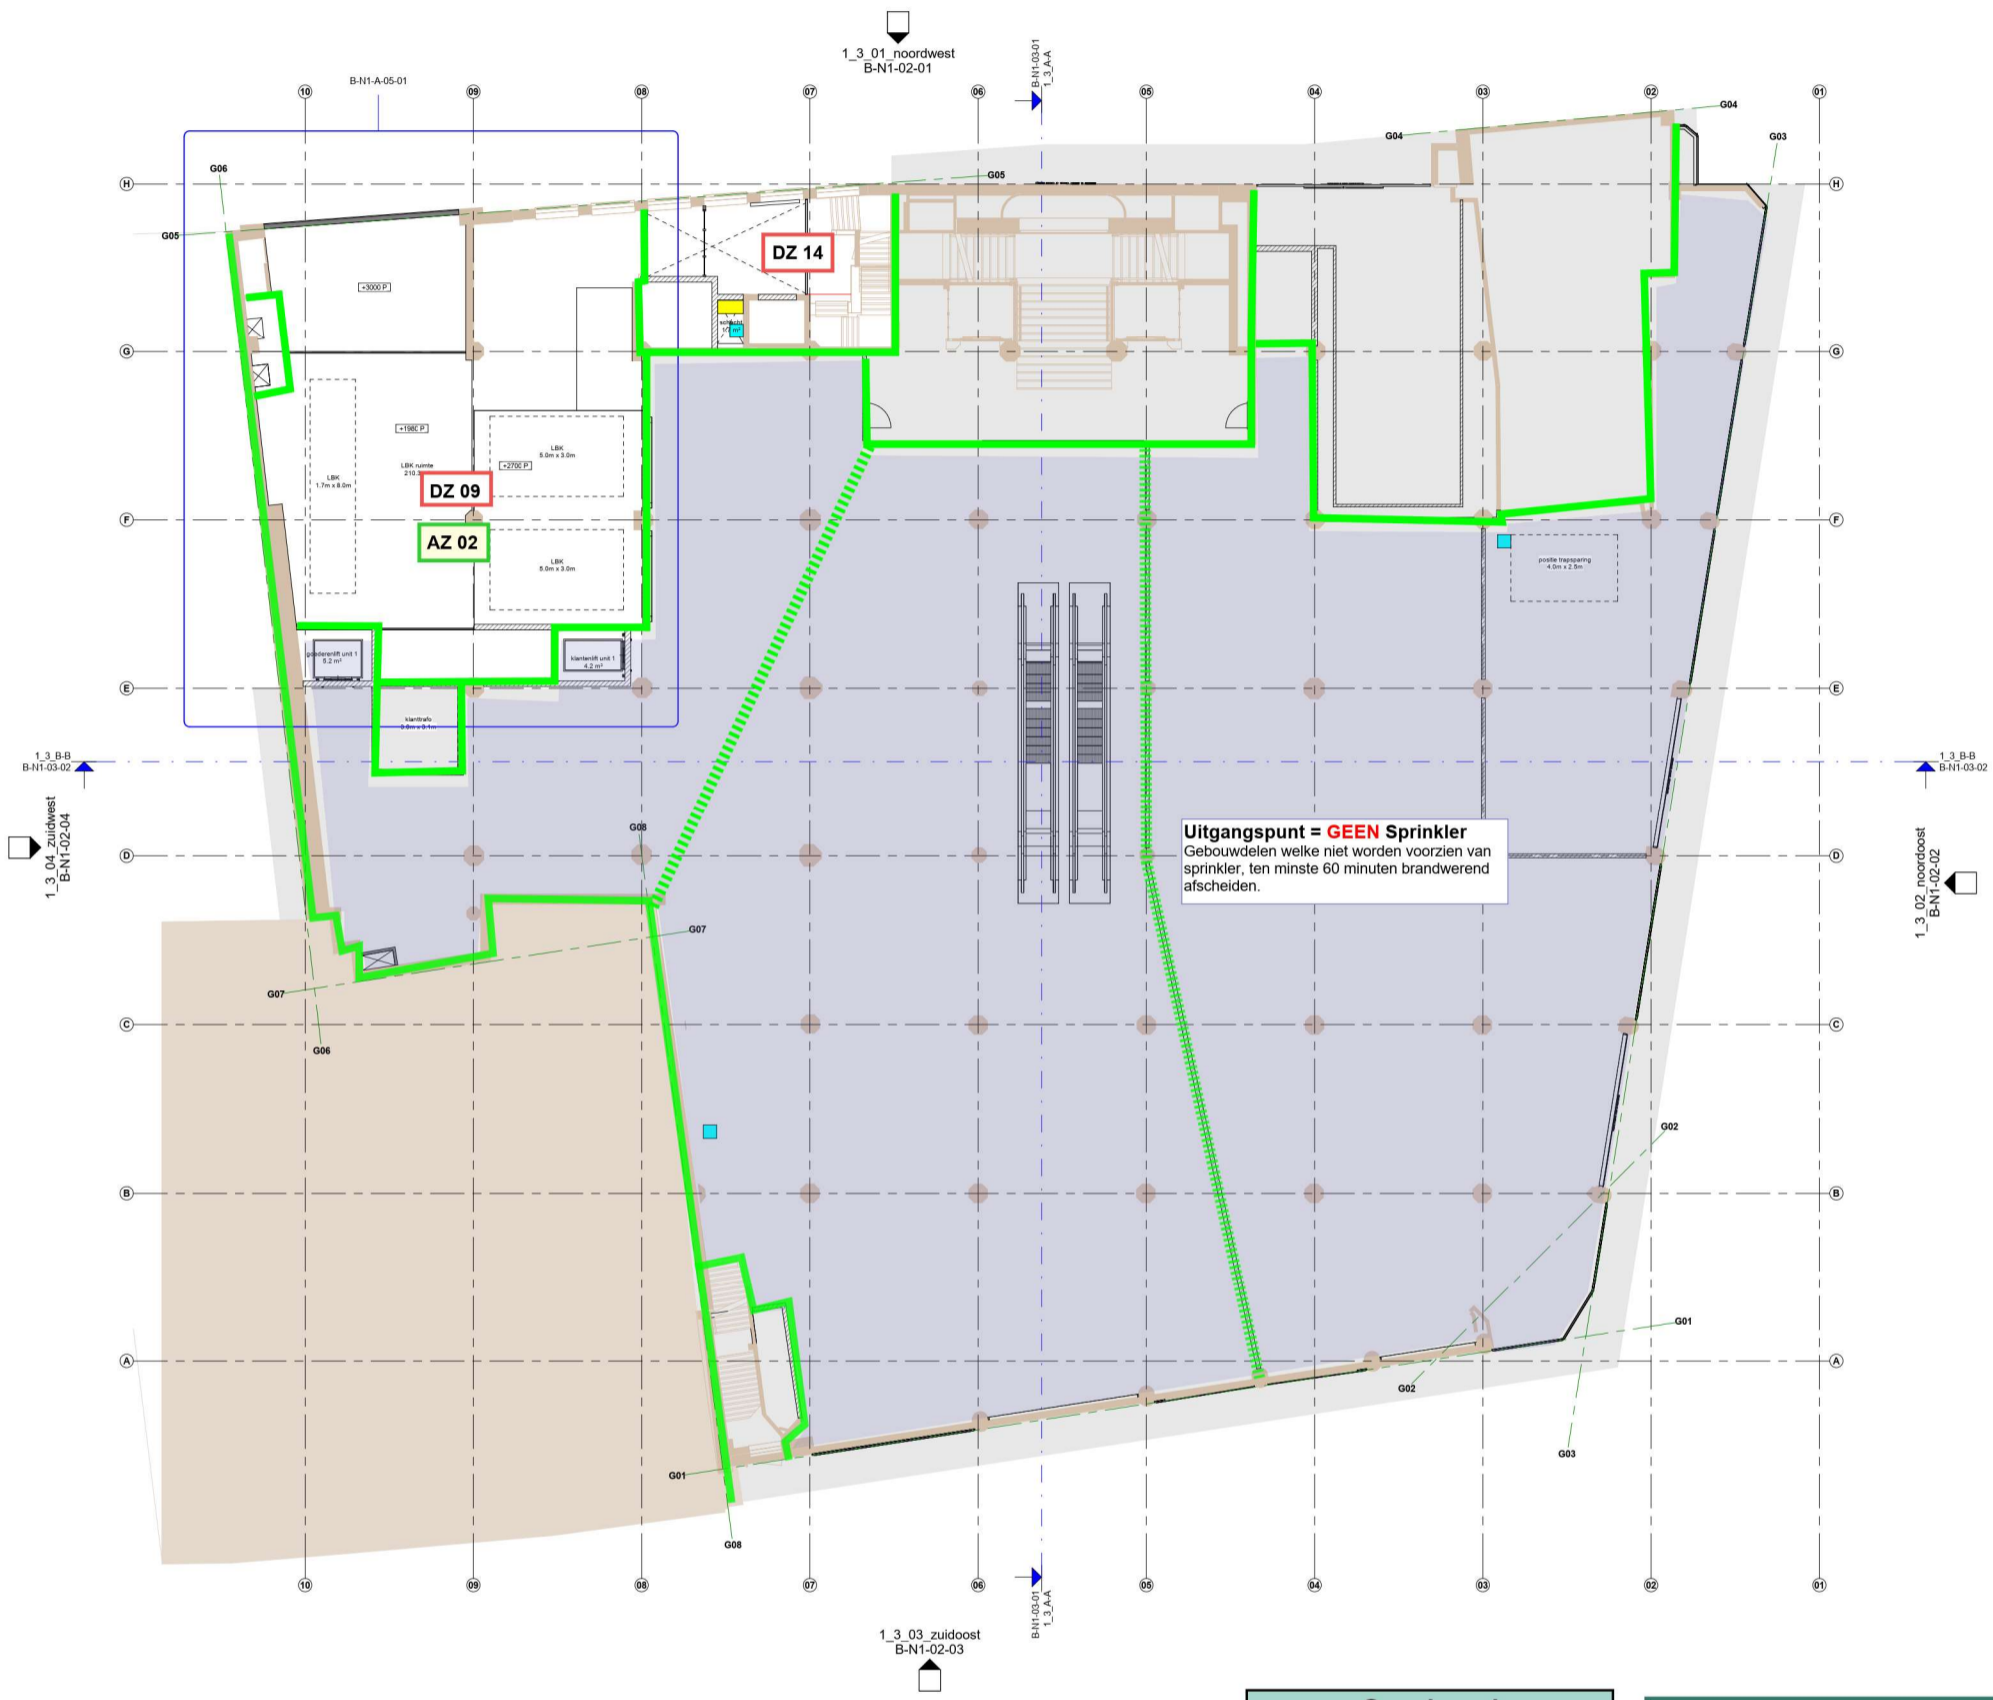

Uitgangspunt = GEEN Sprinkler
 Gebouwdelen welke niet worden voorzien van sprinkler, ten minste 60 minuten brandwerend afscheiden.

Opm brand
 Le Magasin Haarlem

CAUBERG
 HUYGEN

15-05-2023
 08062-55192-BWO

tussenverdieping

<table border="0"> <tr> <td style="width: 15px; height: 10px; background-color: #ccc; border: 1px solid black;"></td> <td>Bestaand</td> </tr> <tr> <td style="width: 15px; height: 10px; background-color: #eee; border: 1px solid black;"></td> <td>Nieuw</td> </tr> </table>		Bestaand		Nieuw	<table border="0"> <tr> <td style="width: 15px; height: 10px; border: 1px dashed green;"></td> <td>Geen onderdeel van fase 1</td> </tr> <tr> <td style="width: 15px; height: 10px; border: 1px dashed purple;"></td> <td>Derdien, Drogisterij Van der Pijpe</td> </tr> </table>		Geen onderdeel van fase 1		Derdien, Drogisterij Van der Pijpe
	Bestaand								
	Nieuw								
	Geen onderdeel van fase 1								
	Derdien, Drogisterij Van der Pijpe								

MV SA. <small>opdrachtgever A3 Twee B.V.</small>	<small>ontwerper 03 projectbureau ontwerper kostenverdeling</small>	<small>MVSA b.v. P.O. Box 2127 1000 CA Amsterdam The Netherlands tel. +31 205318800 office@mvsa.nl www.mvsa.nl</small>
<small>status DO</small>	<small>datum 04-05-2023 schaal 1:100 status concept</small>	<small>project Le Magasin Grote Houtstraat 79</small> <small>project 22357 tussent A3 tekeningnummer B-N1-01-00a</small>