


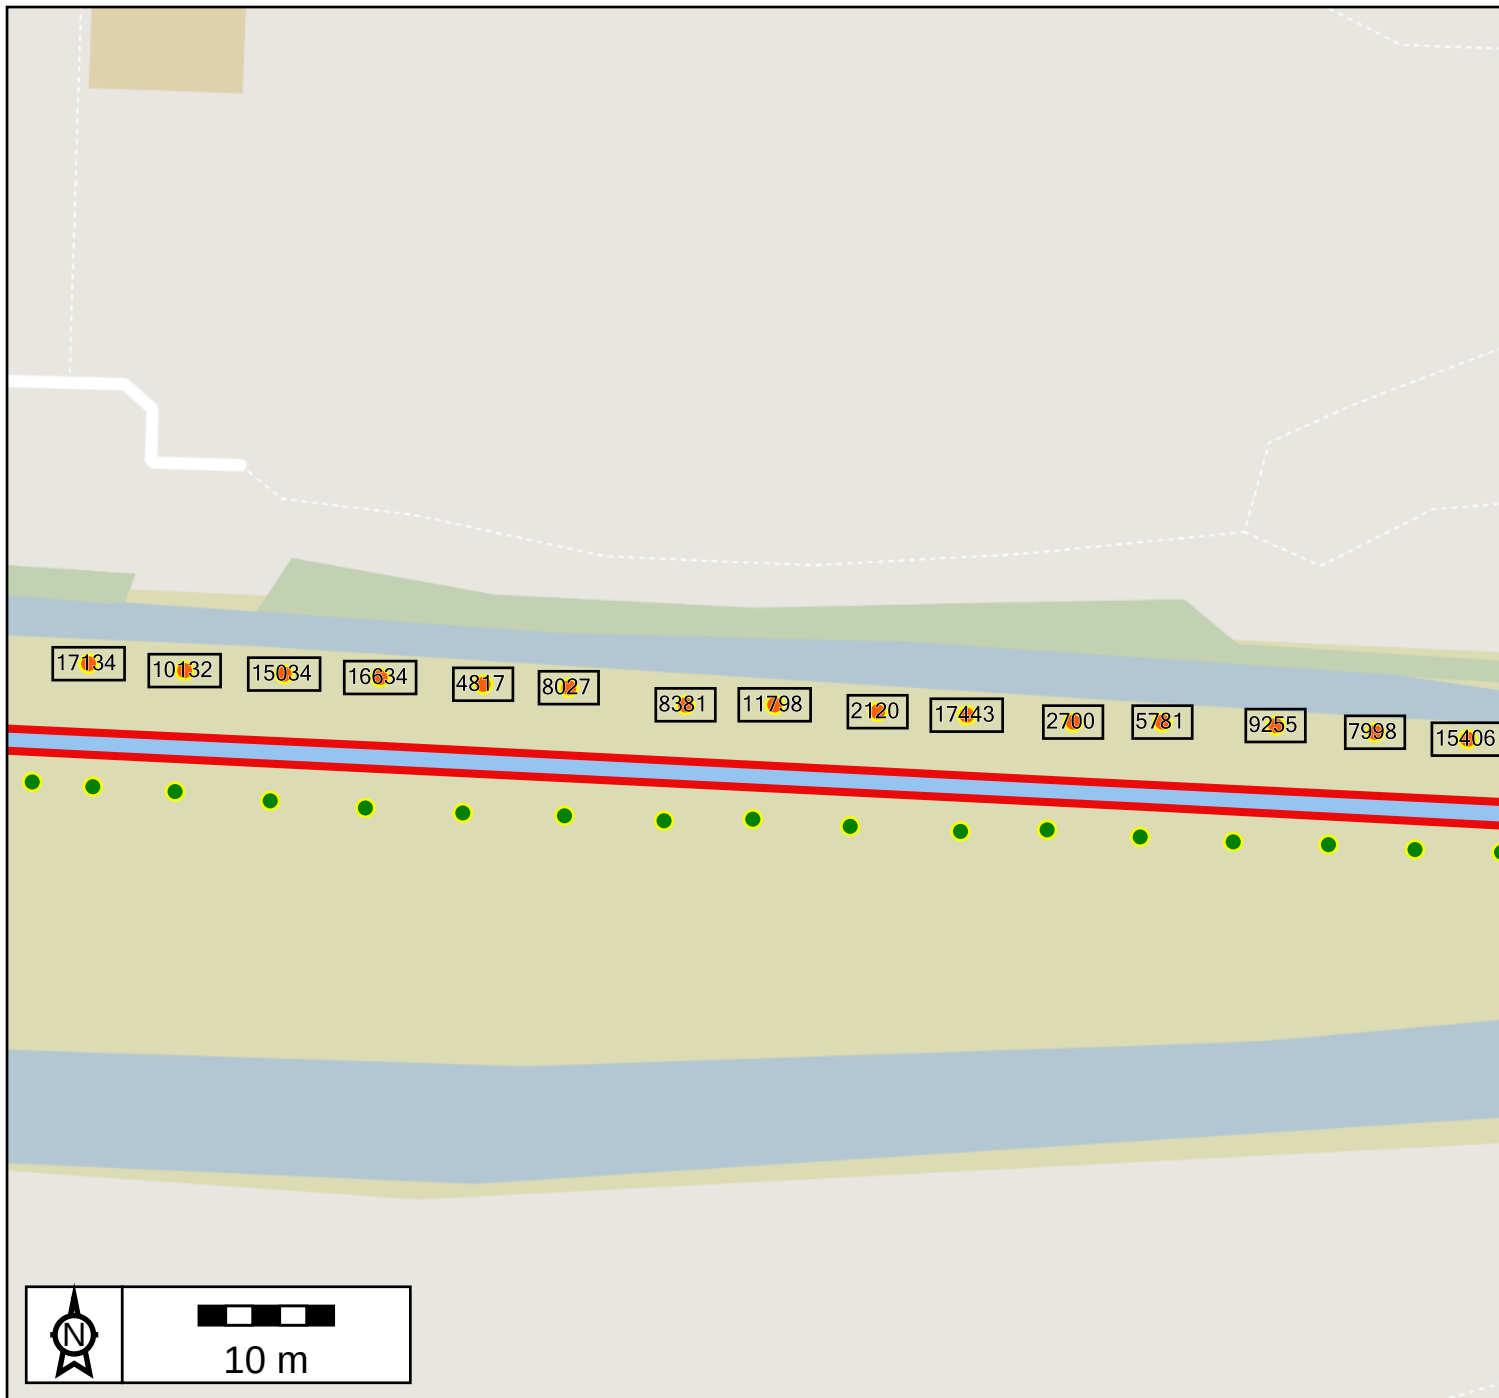

Boomnummers deel II

<Standaard groep>

Kapvergunning deel II essenlaan OA

Verhardingen

VERHARDINGEN

Groen

BOMEN

Kunstwerken

KUNSTWERKEN

Referentiekaarten

Open Basiskaart

Labels

A

Label: Kapvergunning deel II essenlaan OA*i*