



## SITUATIE

schaal 1:500

gevel dakkapel:  
 HSB elementen kleur lichtgrijs  
 Multiplex WBP 16mm  
 regels  
 dampopen water werende folie  
 38x140 hoh 400 met  
 isolatie R 3,5  
 damprem  
 gipsplaten 12,5 mm


Dak dakkapel:  
 EPDM dakbedekking  
 PIR isolatie R 4,0  
 Underlayment 18mm  
 balklaag 175x50 hoh 400 mm  
 dampregulerende folie  
 rachels  
 gipsplaten 12,5 mm

Kozijnen hardhout kleur leigrijs  
 met HR++ glas



## BEGANE GROND

schaal 1:100

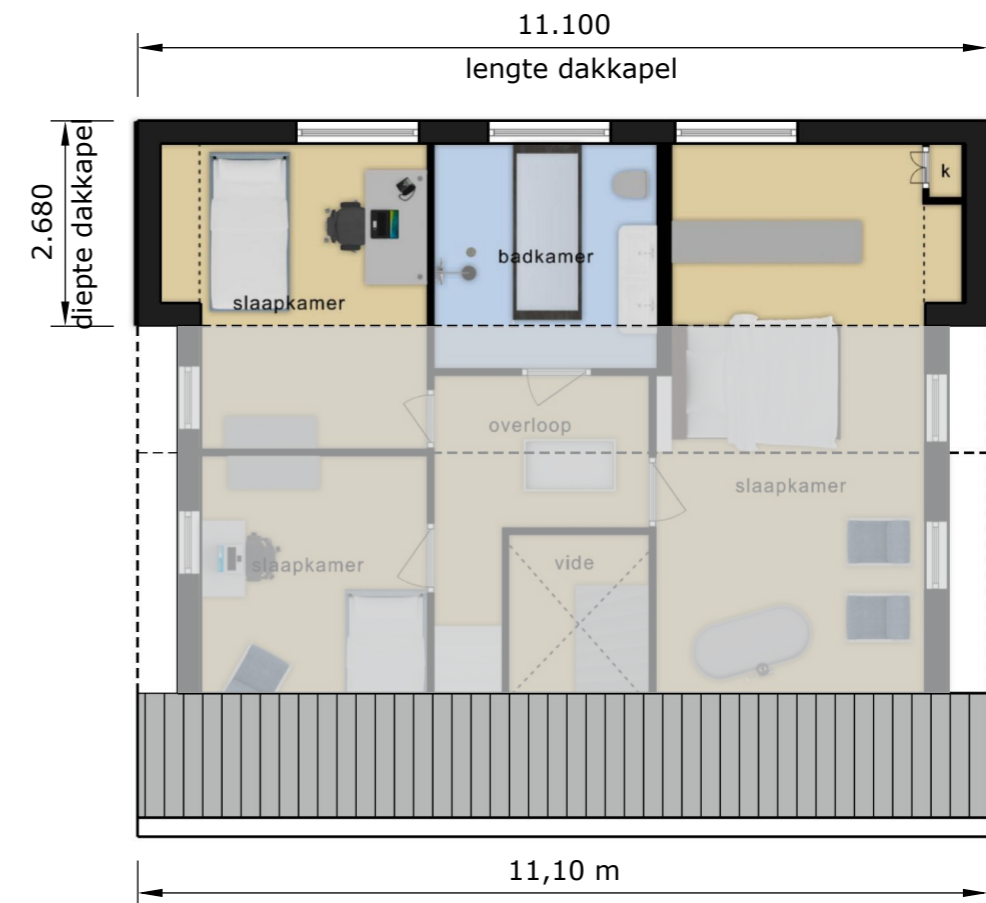

## VERDIEPING

schaal 1:100

Wijz.:

Datum:  
12-06-2024

Fase:  
Omgevingsvergunning

Project: **Bestaande dakkapel Hulsbos 11 Mierlo**  
 Onderdeel: Situatie tekening en platte gronden





Wijz.:  
Datum: 12-06-2024

Fase:  
Omgevingsvergunning

Project: **Bestaande dakkapel Huisbos 11 Mierlo**  
Onderdeel: Foto's