


Vossenweg


R 471
 R 472
 R 512

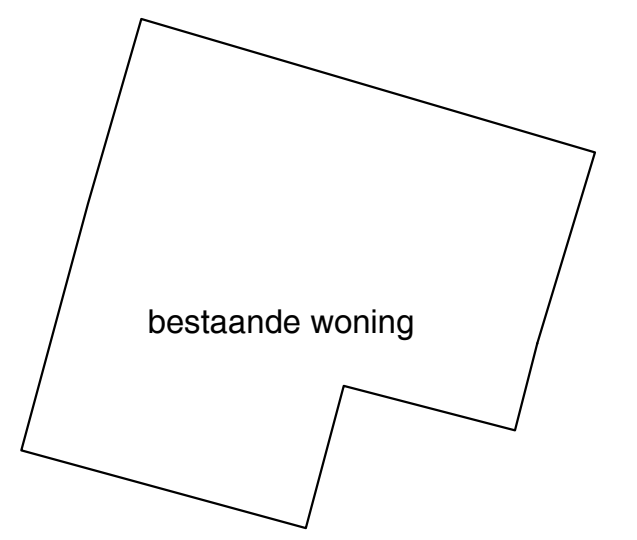

800 m2




575 m2

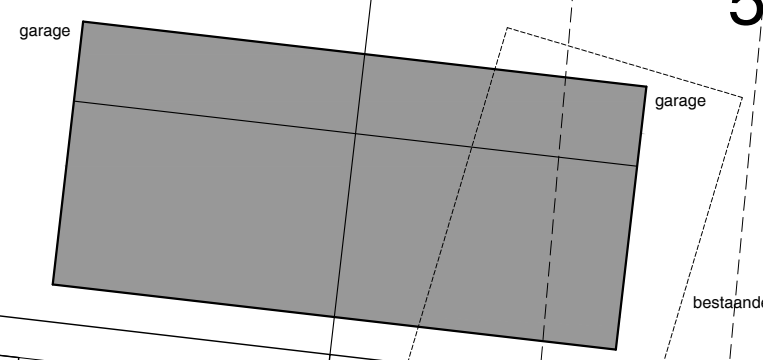

1 p.p.

Overloop

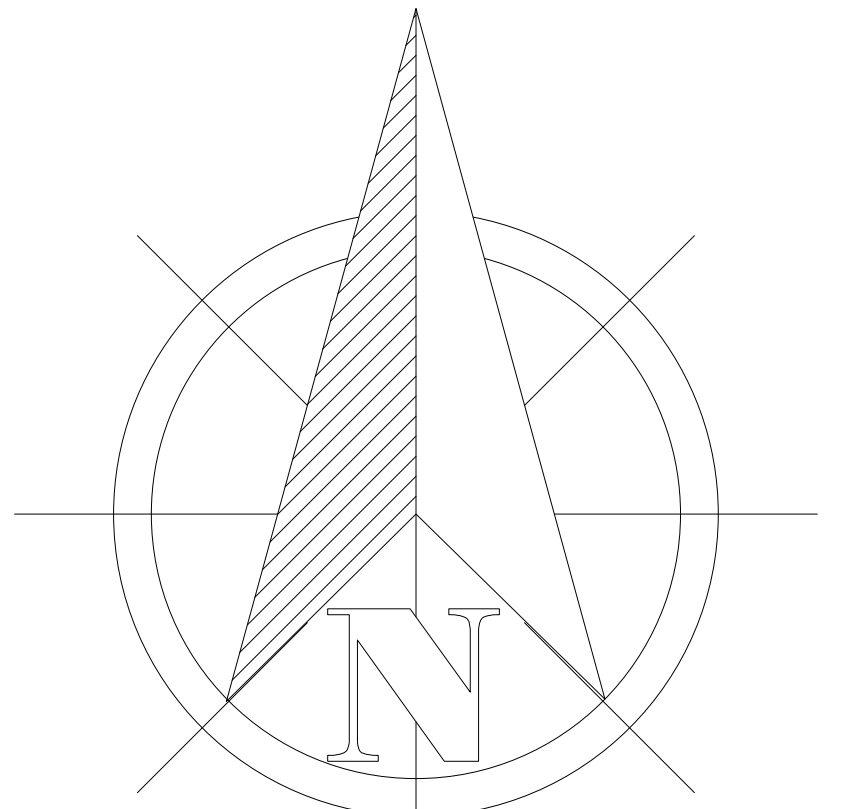

| | |
|--|---|
| project: Nieuwbouw dubbele garage Bouwlocatie: Vossenweg, Liessel Gemeente Deurne, sectie R perceel 471 en 472 (ged.) Bestemmingsplan: Vossenweg/Overloop | bestand: [redacted] blad: blad 2 van 2 schaal: 1 : 200 datum: 13 november 2024 wijziging: -- datum: --- wijziging: -- datum: --- |
| status: Bestektekening - situatie --- --- | formaat: A1 |
| naam: Vossenweg 15 5757 BG Liessel | |