


BESTAANDE TOESTAND GEZIEN VANUIT DUNANTWEG

IMPRESSIE BESTAANDE TOESTAND

IMPRESSIE NIEUWE TOESTAND

Uitbreiden terras met
afscheiding als bestaand
met een hoogte van 1 meter
boven de terrasvloer en
aansluitend op het bestaande
hekwerk.

materiaal, kleur, hoogte en uitvoering
als bestaand hekwerk

Opdrachtgever: **A. Haegens**

Albert Schweitzerstraat 187 Deurne 5751 MG

Project:

**Uitbreiden terras
Albert Schweitzerstraat 187 te
Deurne**

Datum: 10-06-2026

wijz. A :
wijz. B :
wijz. C :
wijz. D :



Situatie

schaal 1:500

Datum: 10-06-2026

wijz. A :

wijz. B :

wijz. C :

wijz. D :



N

Situatie
Kadastrale gemeente: Deurne
Sectie K nummer(s) 2083 en 2082

Opdrachtgever:


A. Haegens

Albert Schweizerstraat 187 Deurne 5751 MG

Project:

**Uitbreiden terras
Albert Schweizerstraat 187 te
Deurne**

10-06-2026

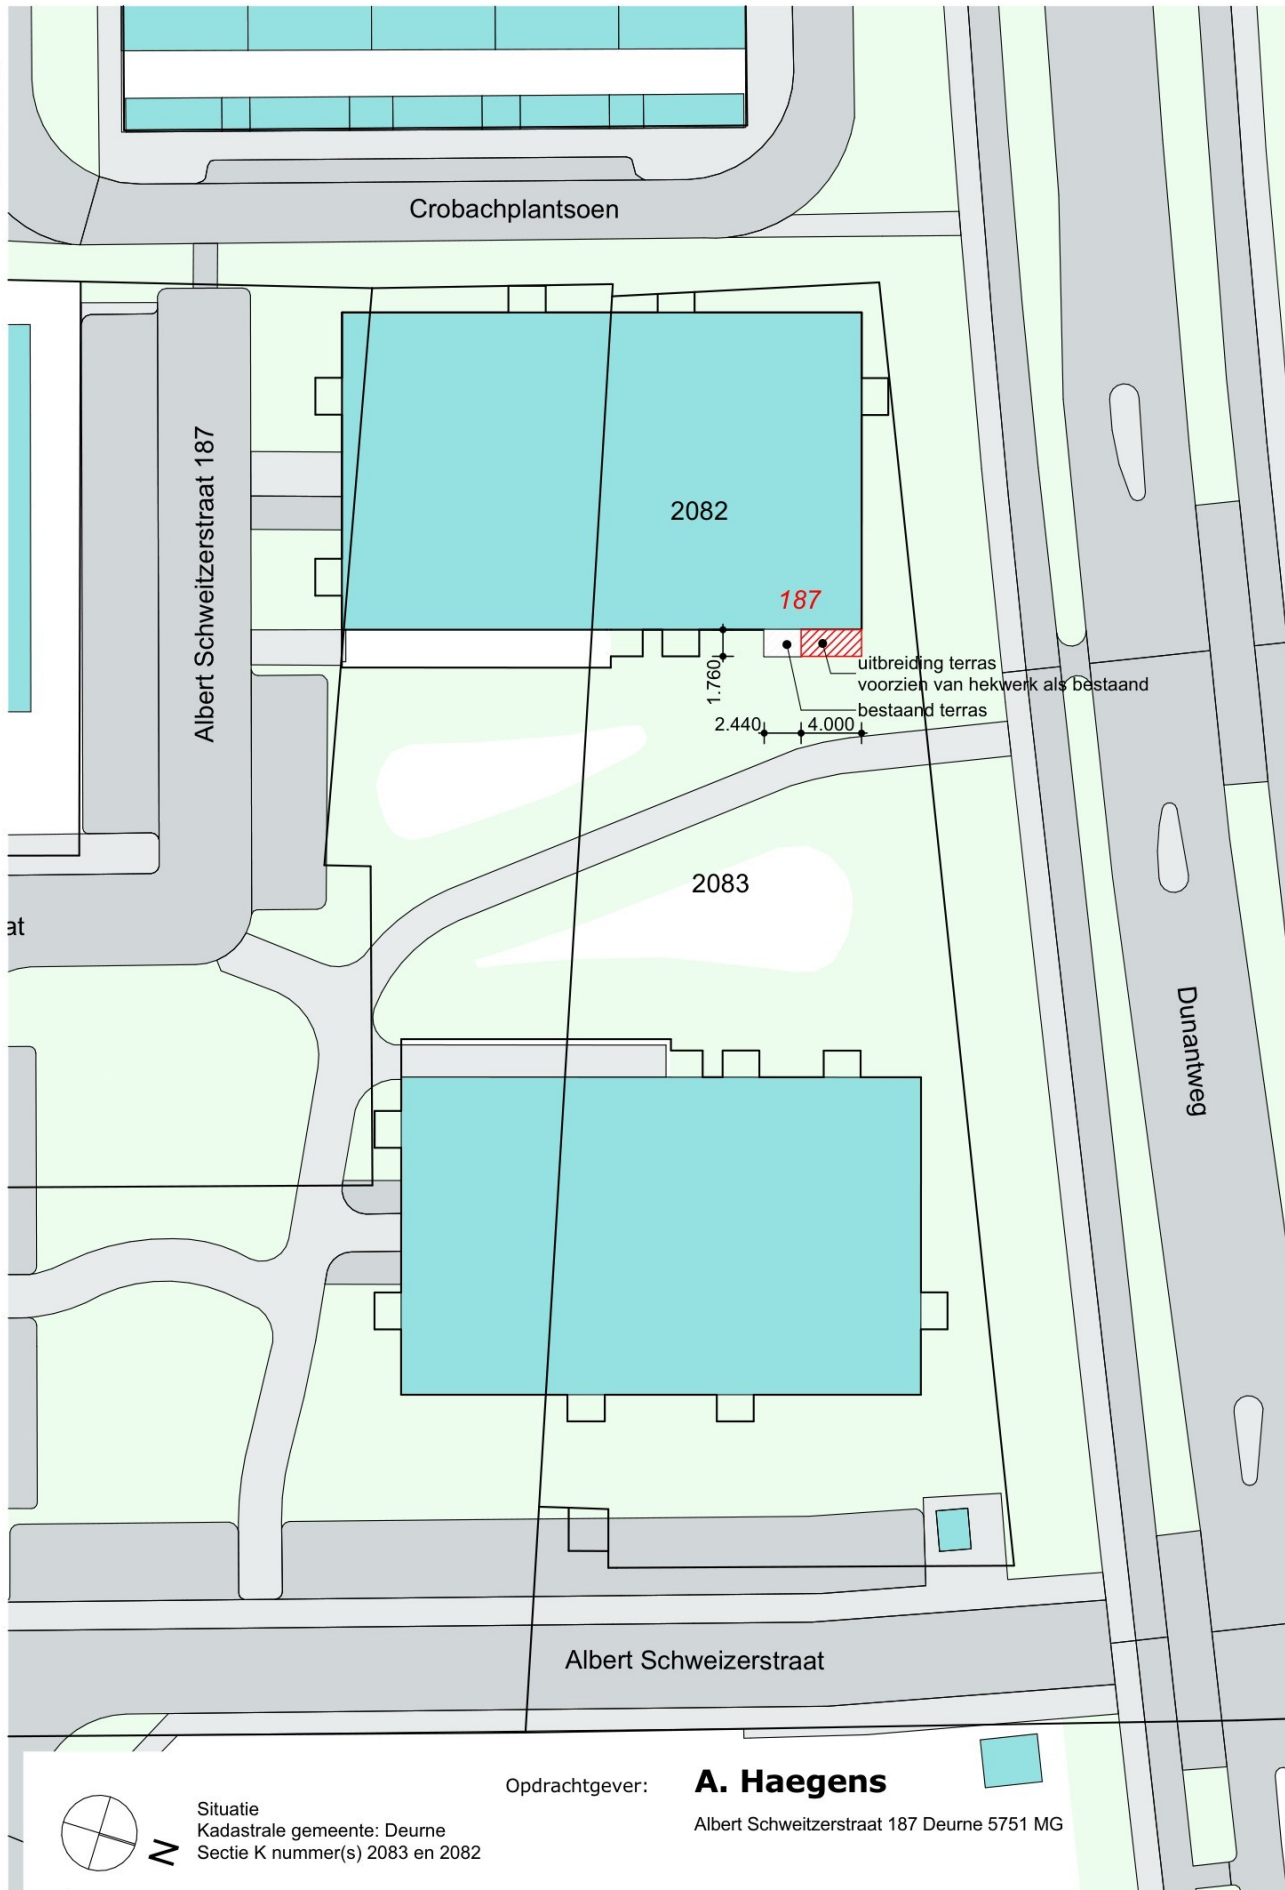



akkoord Bergopwaarts dhr Erwin van Eersel schaal

Datum: 10-06-2026wijz. A :
wijz. B :
wijz. C :
wijz. D :

Project:

**Uitbreiden terras
Albert Schweizerstraat 187 te
Deurne**

Opdrachtgever:

A. Haegens

Albert Schweizerstraat 187 Deurne 5751 MG

