



Voorgevel
1:100





Achtergevel
1:100



Rechtergevel
1:100



Linkergevel
1:100

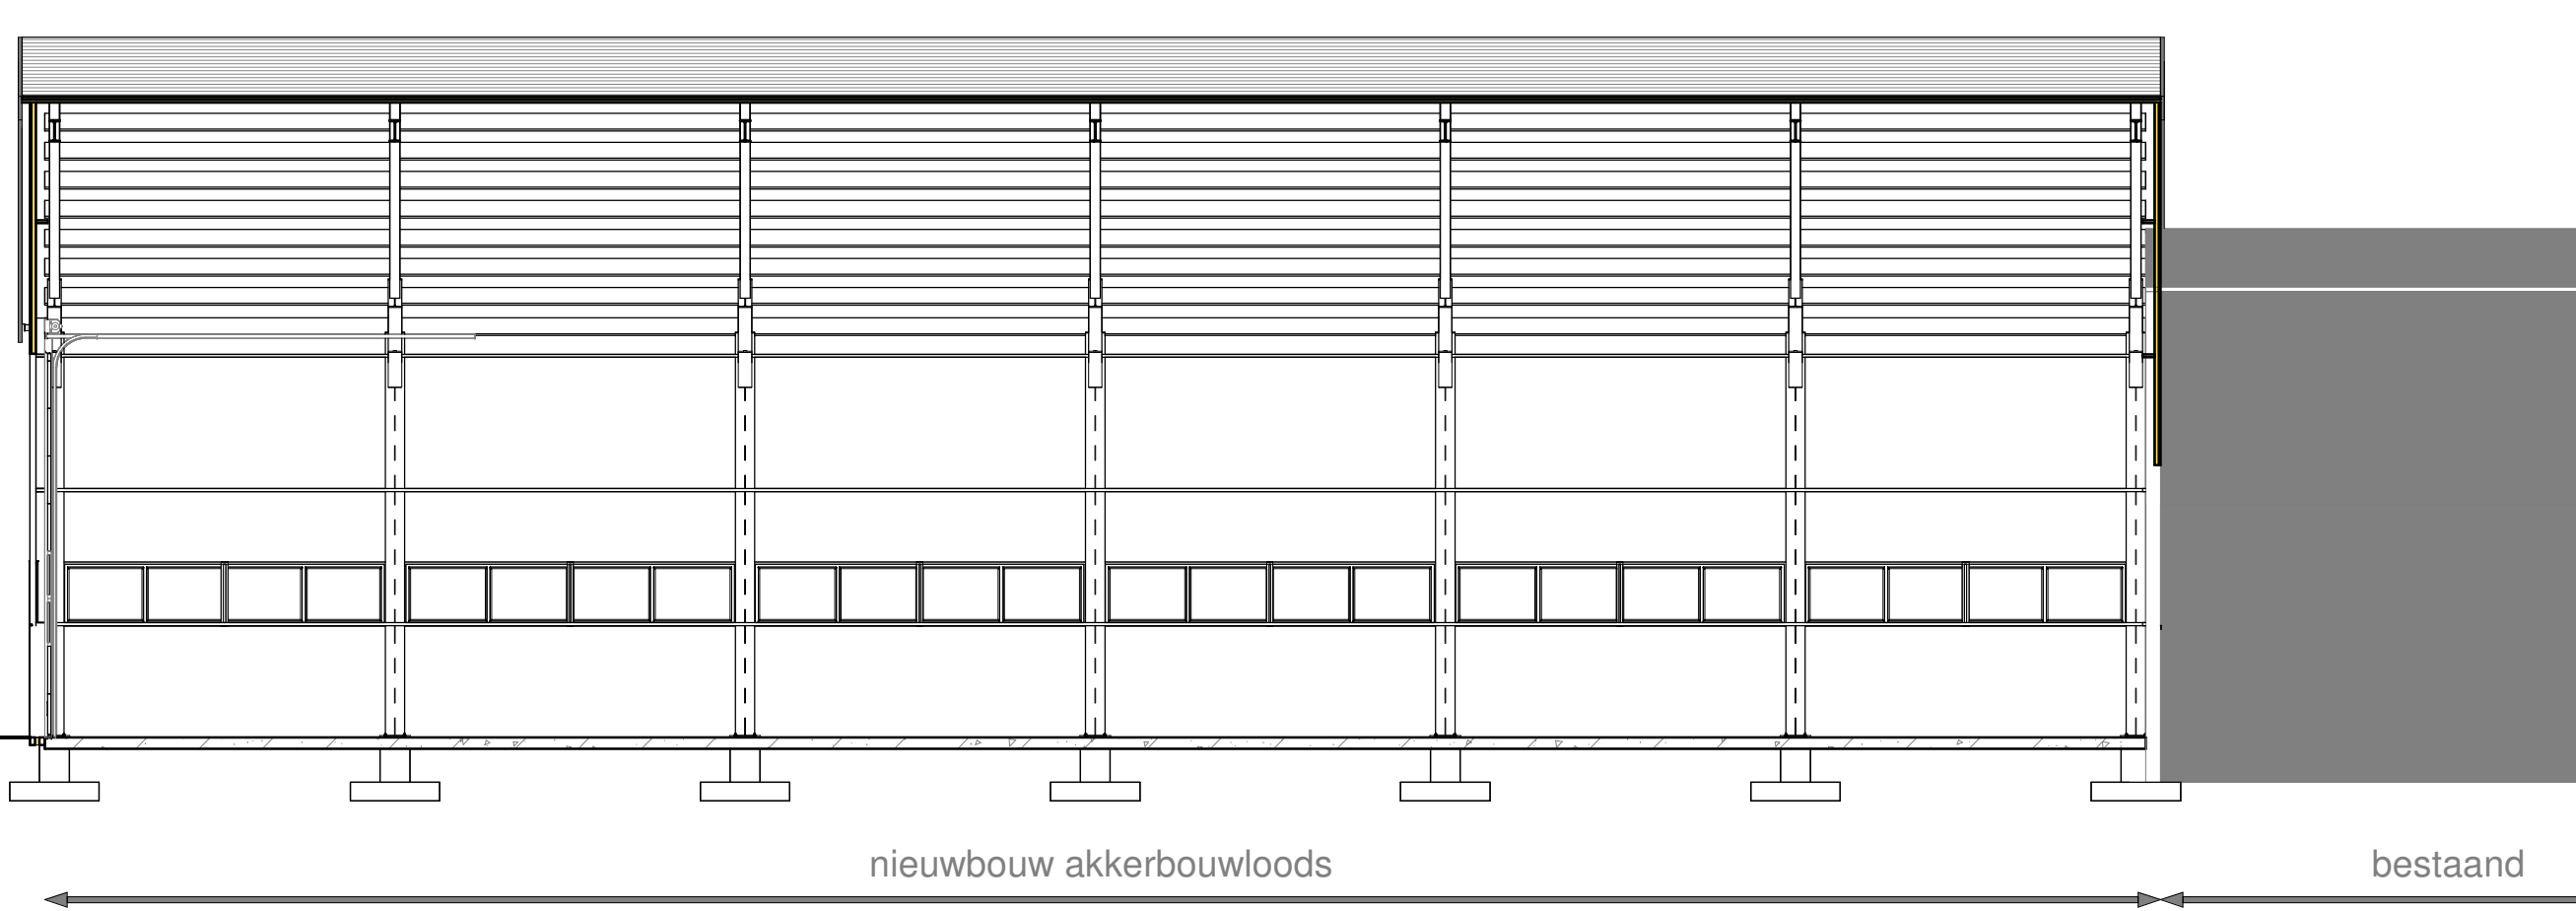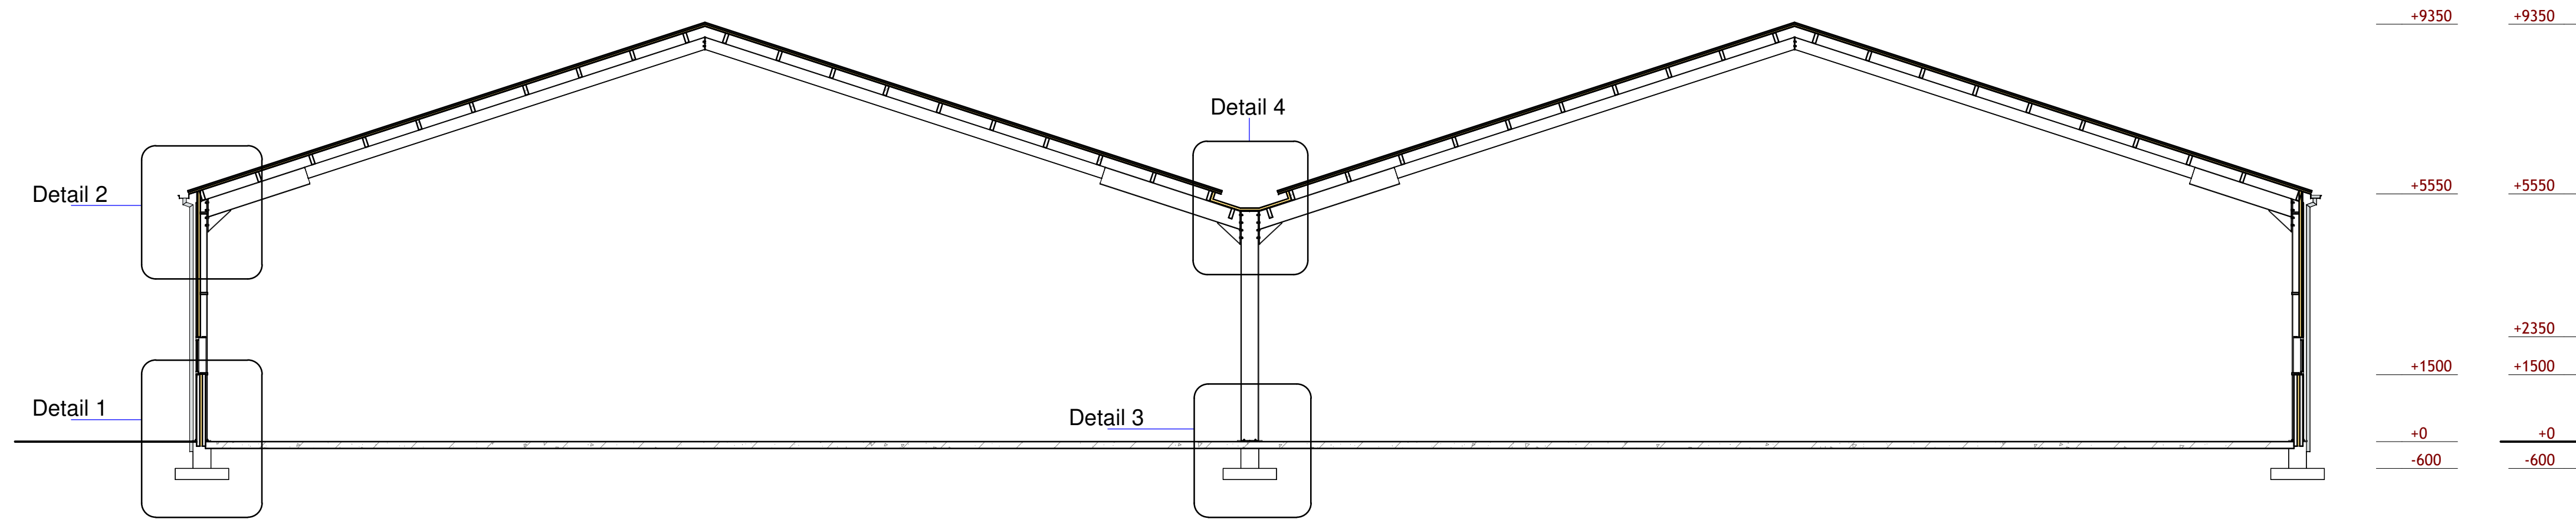

MATERIALEN

Onderwerp:	Soort materiaal:	Afmeting:	Kleur:
Enkele deur	Kunststof	980x2315mm	Groen
Overheaddeur	Stalen sandwichbeplating	7000x5150mm	Groen
Kozijnen	Kunststof	----	Wit
Ramen	Kunststof	1000x800mm	Wit
Buitenwand (plint)	Prefab betonpaneel	----	Rood
Buitenwand (gevel)	Stalen sandwichbeplating	----	Groen
Dak	Stalen sandwichbeplating	----	Antraciet
Windveer	Stalen zetwerk	----	Antraciet
Dakgoot/h.w.a.	PVC	----/ø110	Grijs

INFILTRATIEBEREKENING

Bebouwd oppervlak nieuwe akkerbouwloods: 1342 m²

Benodigde compensatie 1342 m² x 1 x 0,06 = 80,5 m³

Bestaande infiltratievoorziening met overcapaciteit toereikend.



LEGENDA VEILIGHEID

- PS** = deur voorzien van paniekslot. Deur dient ten allen tijde in één handeling van binnenuit te openen te zijn zonder gebruik te maken van een sleutel of ander los voorwerp.
- 9** = schuimblusser (inhoud 9 ltr.)
- 20** = vluchtweegaanduiding conform NEN 6088

ALGEMEEN

- Alle beton-, hout- en staalconstructies volgens tekening en berekening constructeur. Tekening uitsluitend bedoeld voor de aanvraag van een bouwvergunning. Alle maten controleren in het werk! Eventuele detaillering aanpassen aan bestaande situatie.
- vluchtweegaanduiding conform NEN-EN-ISO 7010
 - weerstand tegen branddoorslag en brandoverslag volgens NEN 6082
 - hemelwaterafvoer volgens NEN 3215
 - elektrische installatie volgens NEN 1010 + aanvullingen
 - de stroomvoorziening geschiedt vanuit een meterkast in de bestaande bebouwing
 - Constructieonderdelen grenzend aan de binnenlucht, dient een brandvoortplanting volgens de Europese Norm klasse B te bezitten
 - De rookproductie van al het isolatiemateriaal, grenzend aan de binnenlucht, dient een rookdichtheid van Euroklasse s2 te bezitten
 - Een zijde van een constructieonderdeel die grenst aan de buitenlucht, dient een brandvoortplanting volgens de Europese Norm klasse D te bezitten.
 - Alle materialen die in contact komen met water zijn behandeld tegen uitlozing
 - Akkerbouwloods betreft een onverwarmde/ongekoelde ruimte

RENVOL SIUATIE

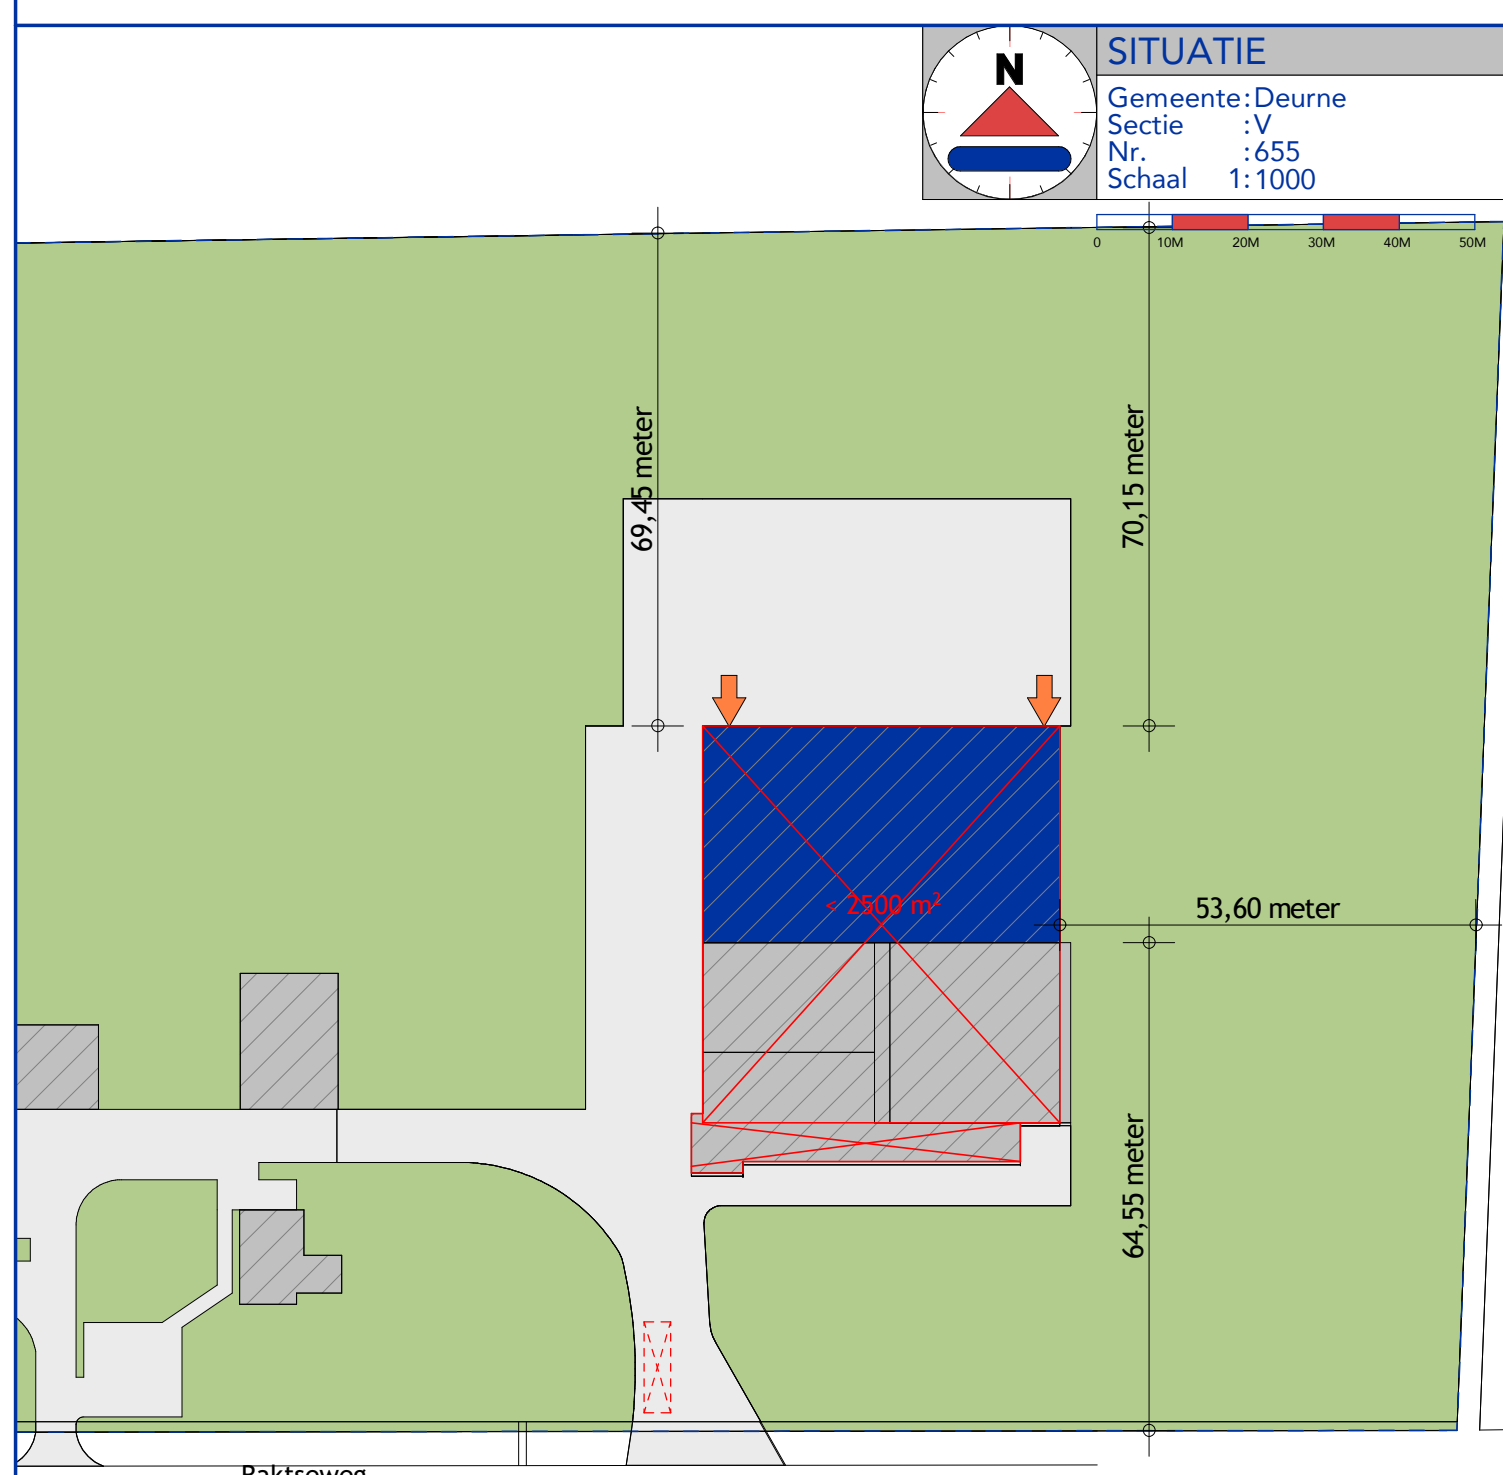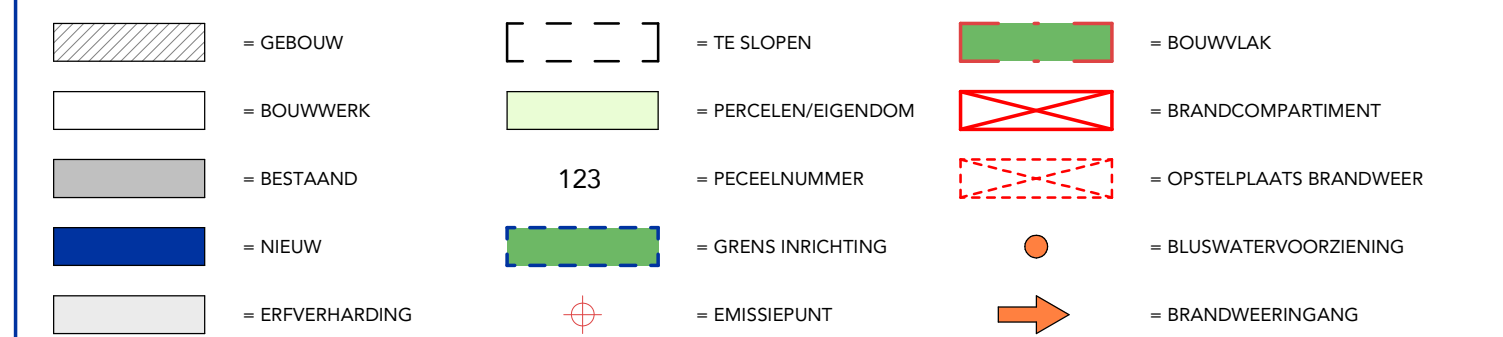

Constructies volgens opgave constructeur.
Alle maten in het werk controleren.

WERK: Bouw akkerbouwloods	PROJECTNR: 0281OM108
ONDERWERP: Omgevingsplan activiteit Bouw 01/02	BLADNUMMER: B.00.01
	PROJECTLEIDER: [Redacted]
	TEKENAAR: [Redacted]
	DATUM: 27-02-2025
	GEWELDZOD: A 21-05-2025 / P.V.
	SCHAAL: 1:100
	FORMAAT: A0

Begane grond
1:100

