




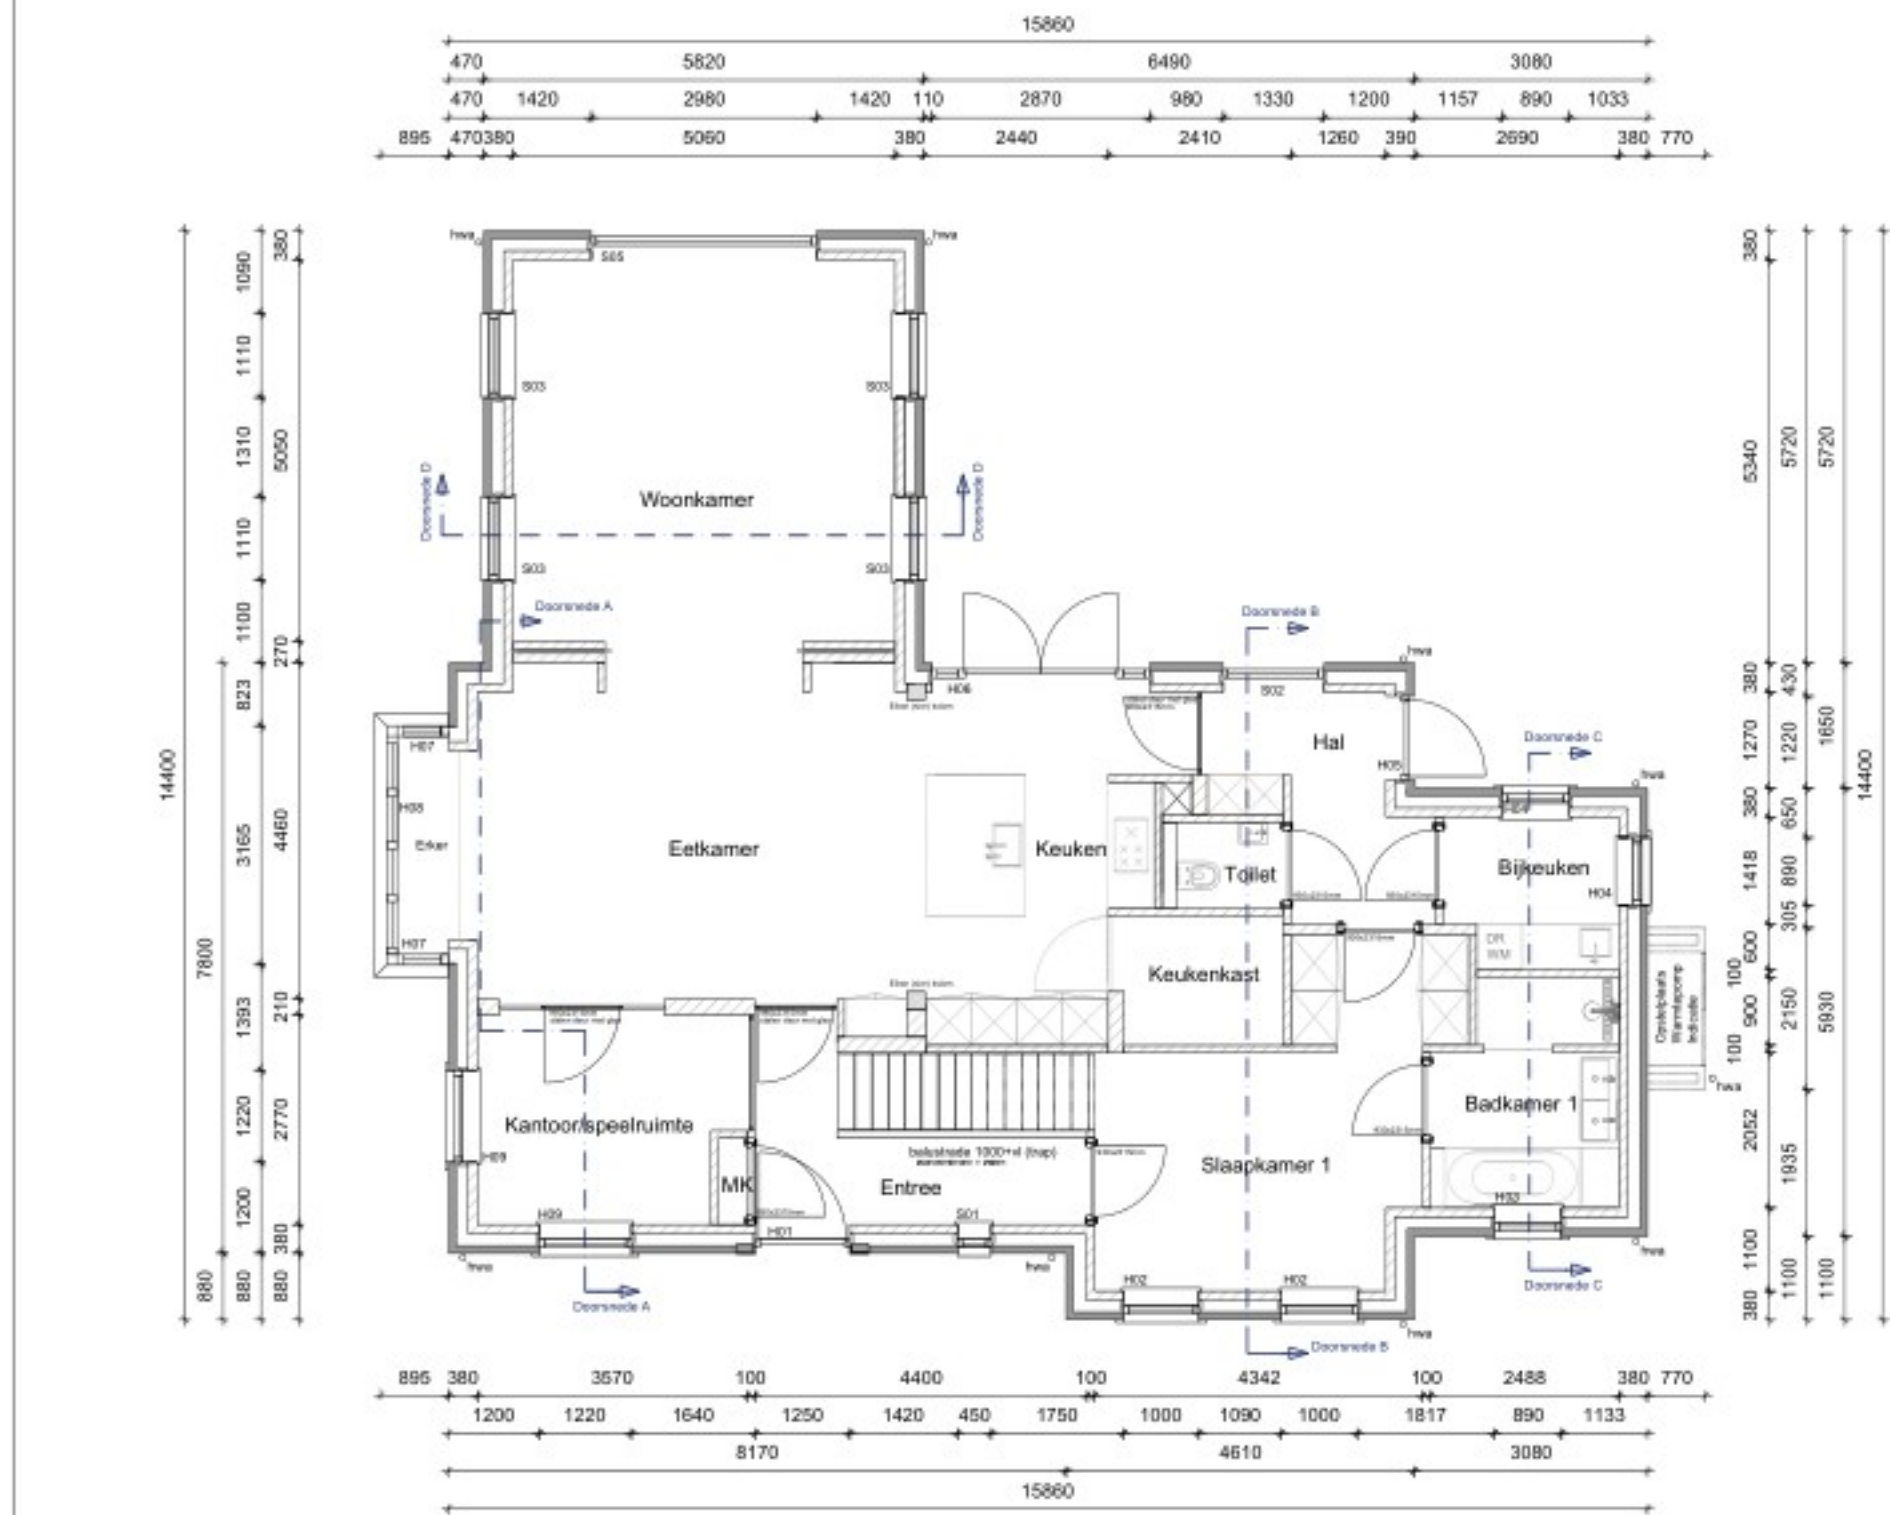

BEGANE GRONDVLOER

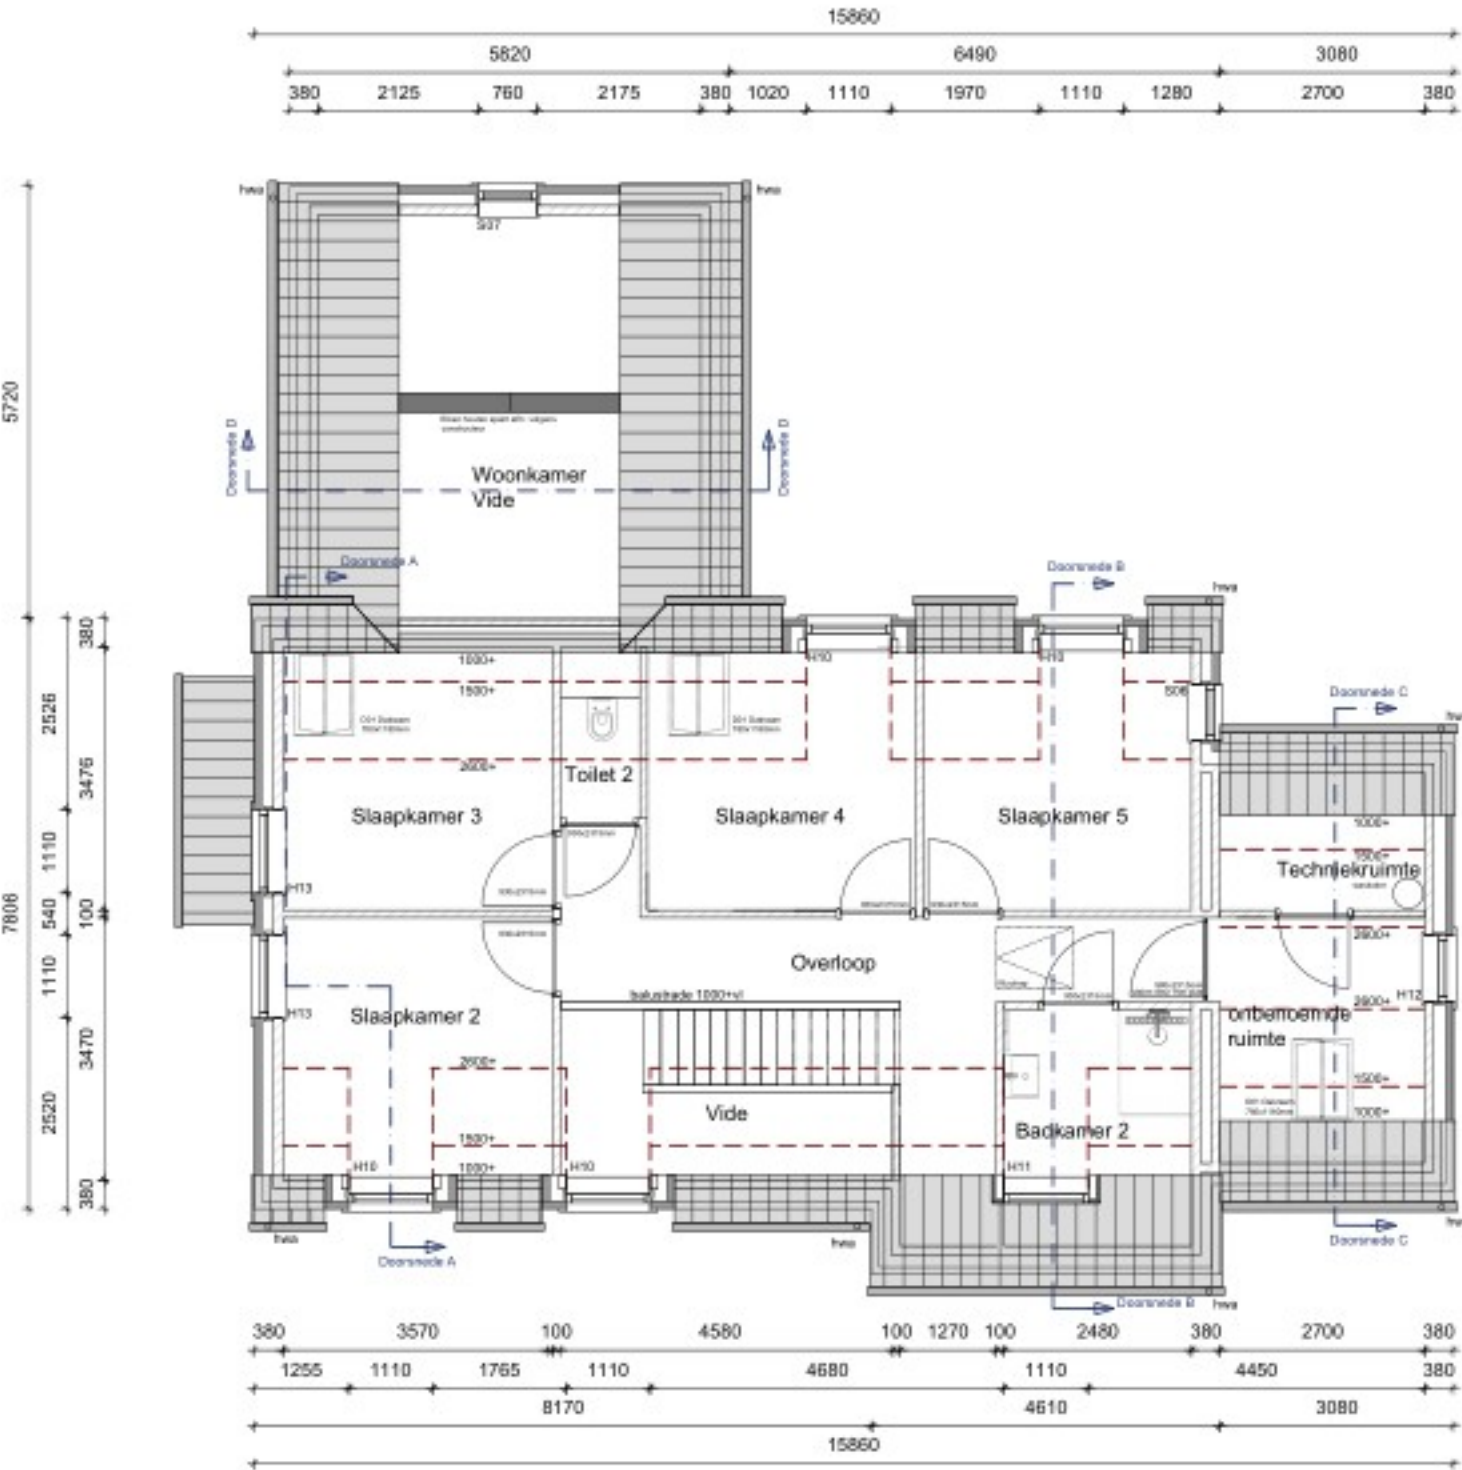


VERDIEPINGSVLOER

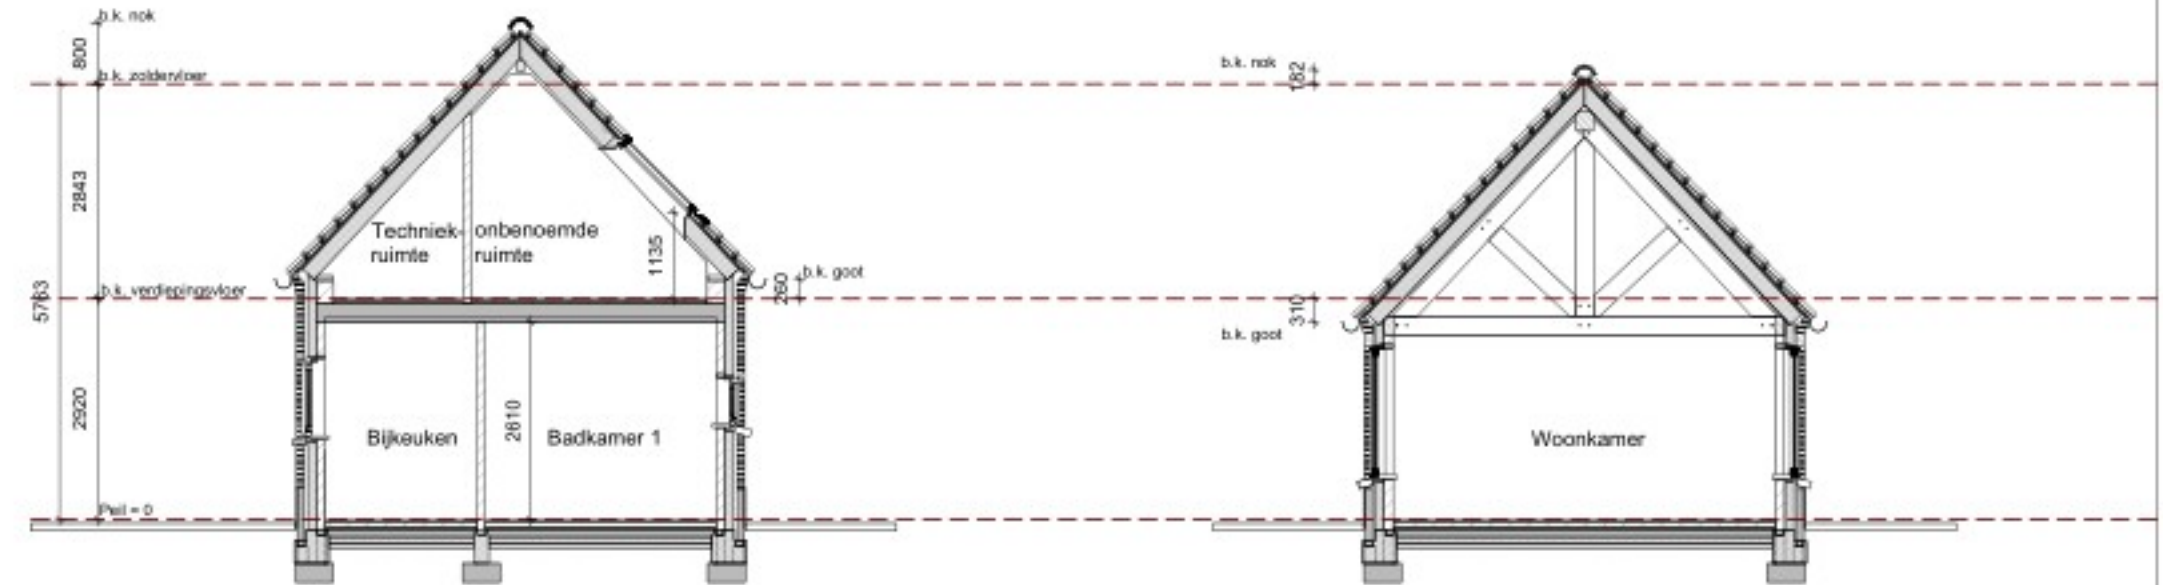

DOORSNEDE C

DOORSNEDE D

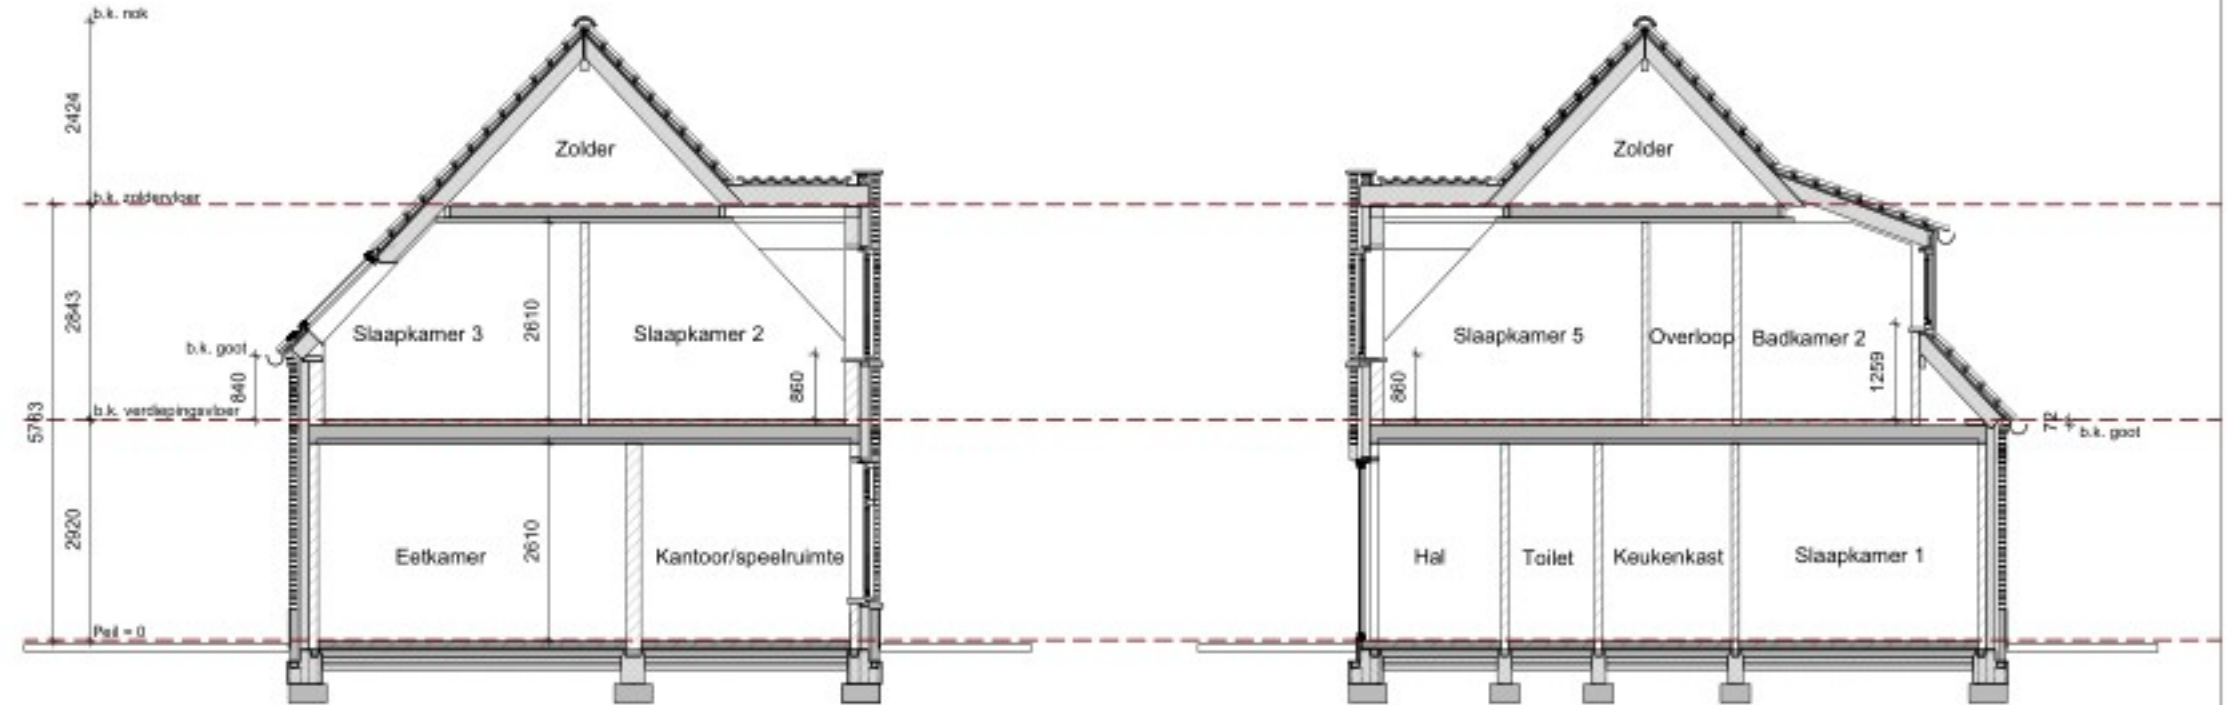

DOORSNEDE A

DOORSNEDE B

RENVOOI BESLUIT BOUWWERKEN
LEEFOMGEVING

Het bouwen dient te geschieden overeenkomstig de eisen van het BBL 2018

Warmteoverstand (Rc) en Warmtedoorgangcoëfficiënt (U) uitwendige scheidingconstructies volgens de BENG-berekening

CV-installatie/warm water: volgens de BENG-berekening

Ventilatie volgens de ventilatieberekening en de BENG-berekening

Binnendeuren: stompe deuren afmeting 930x2315 mm, mk-deur 730x2315 mm, tenzij anders aangegeven

Trap uit te voeren met maximale optrede van 188 mm en een minimale aantrede van 220mm, e.e.a. volgens nieuwbouw reguliere trap woonfunctie (tabel 4.26 BBL)

Traphekken en vloerafscheidingen uit te voeren als onderregel ok. 100 mm, boven vloerbovenzijde looplijn trap, bovenregel bk. 1000 mm, boven vloerbovenzijde looplijn trap, waartussen spijlen h.o.h. maximaal 100 mm.

De woning is voldoende beschermd tegen het binnendringen van ratten en muizen conform art. 4.3.9 BBL

De constructie dient te worden uitgevoerd volgens de tekening en berekening van de constructeur

Alle onderdelen die behoren tot de hoofd draagconstructie minimaal 60 minuten brandwerend uitvoeren

Brand- cq rookmelders aansluiten op elektriciteitsnet en onderling schakelen

Toepassing brand- cq rookmelders conform NEN 2555.

Alle deuren, ramen en kozijnen hebben een inbraakwerendheid die voldoet aan weerstandklasse 2 volgens NEN 5096.

Alle beglazing voldoet aan de veiligheidseisen volgens NEN 3669.

Dit zijn bouwaanvraag tekeningen en derhalve niet bestemd voor de uitvoering.

Wanden tussen vertielfruimten hebben een lucht- geluidsniveaueverschil voor de geluidsoverdracht van min. 32, dB.

Wanden tussen vertielfruimten hebben een contactgeluidsniveau voor de geluidsoverdracht van max. 79 dB.


Alle rookgaskanalen welke door vertielfruimten voeren; WBDO 60 min. brandscheiding

Waterleidingsinstallaties volgens NEN 1006


Elektrische installaties volgens NEN 1010

Definitieve situering en maatvoering in het werk innemen voor start bouw.


Alle wijzigingen dienen door de opdrachtgever te worden goedgekeurd.

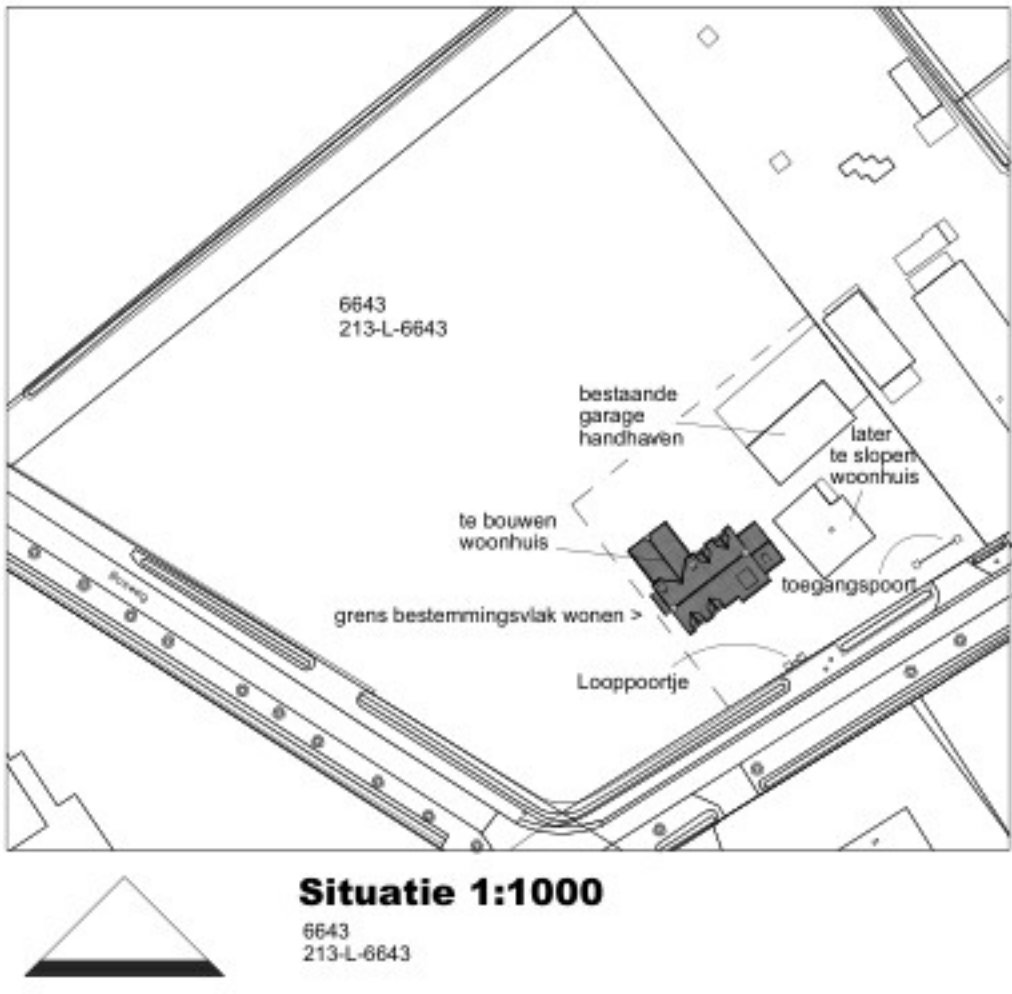

Datum:	14-07-2025	Status:	ONTWERP	Schaal:	1:100	Formaat:	A1	Getekend:	AVL
Project:	NIEUWBOW WOONHUIS								
Opdrachtgever:	Familie van Lieshout Halvemaanweg 15 5754RB Deurne								
Onderdeel:	Bestektekening Gevelaanzichten - Plattegronden Doorsnede - Situatie								Tekening NR: B01

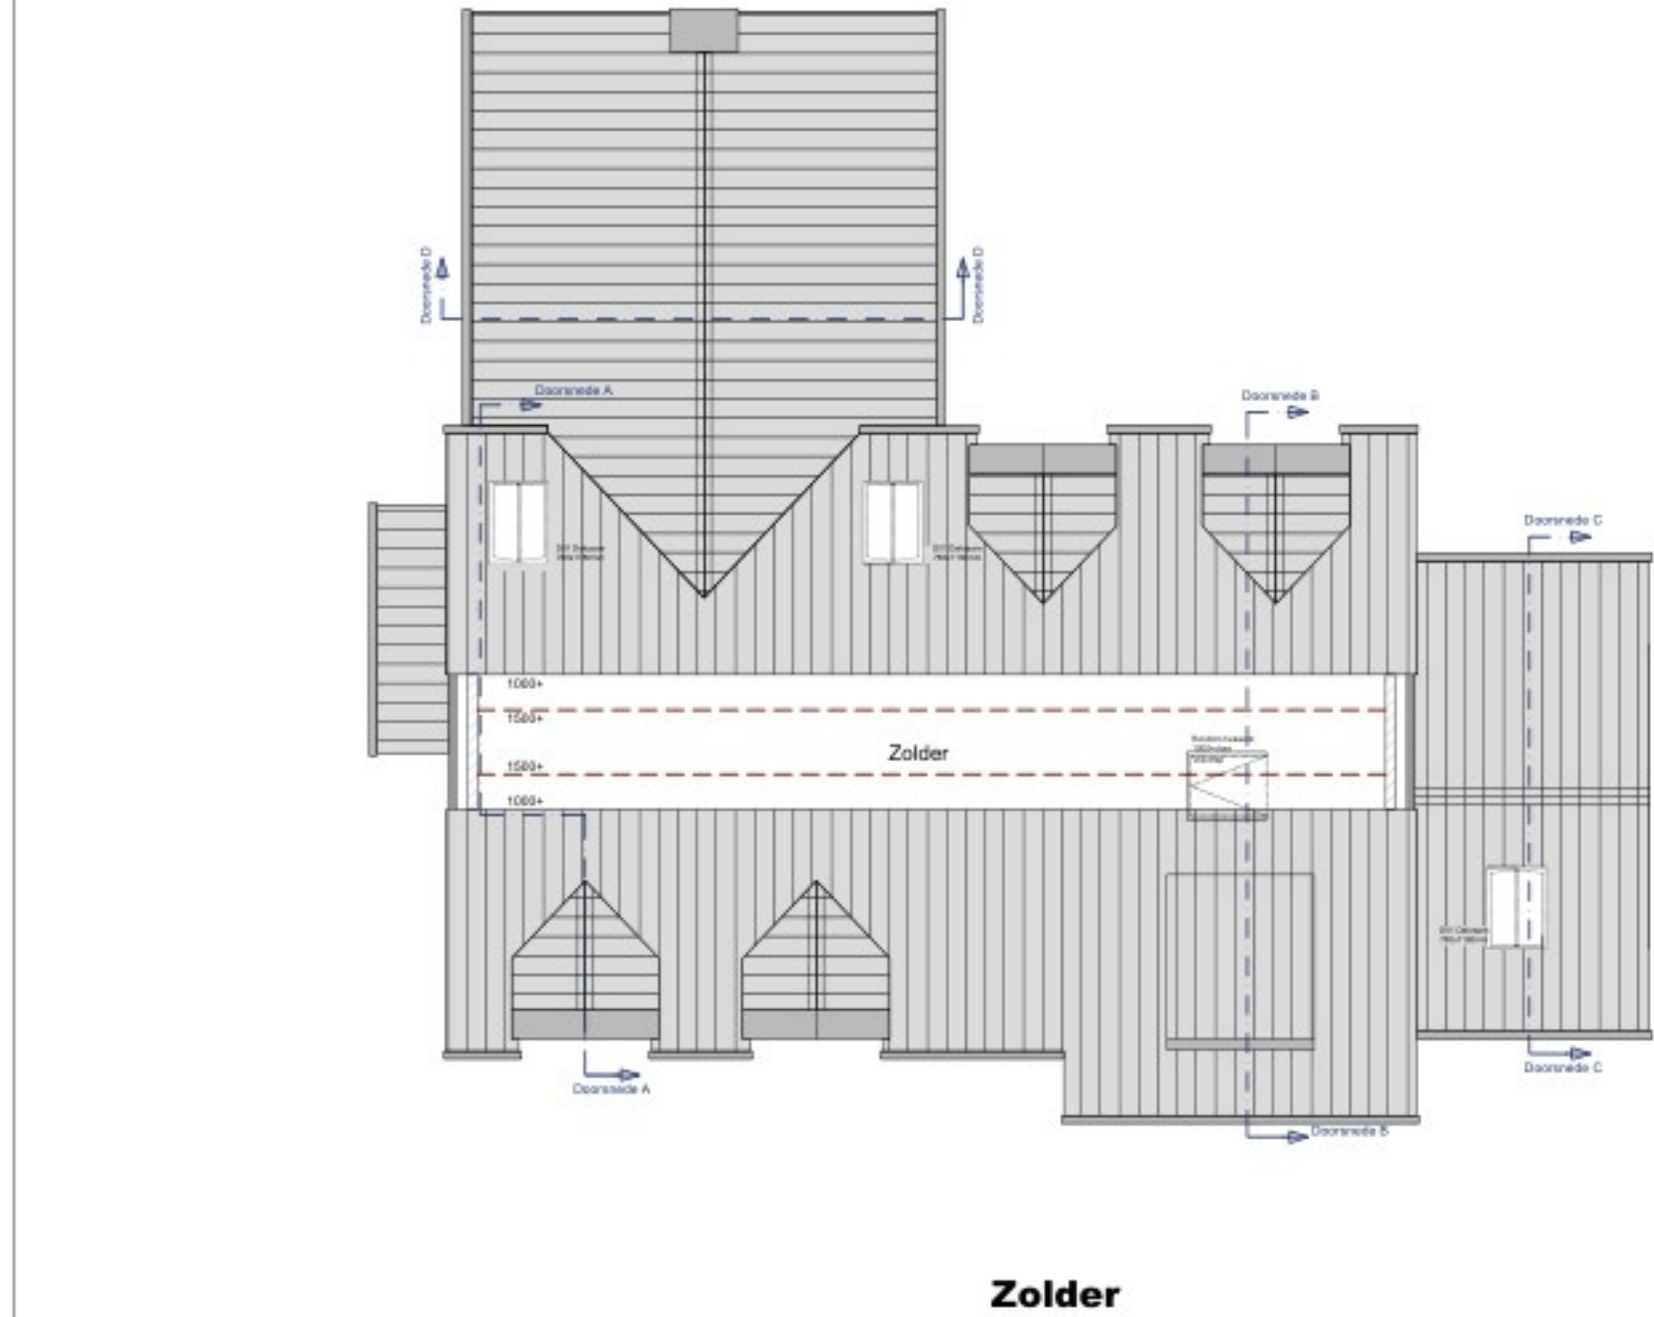

Zolder

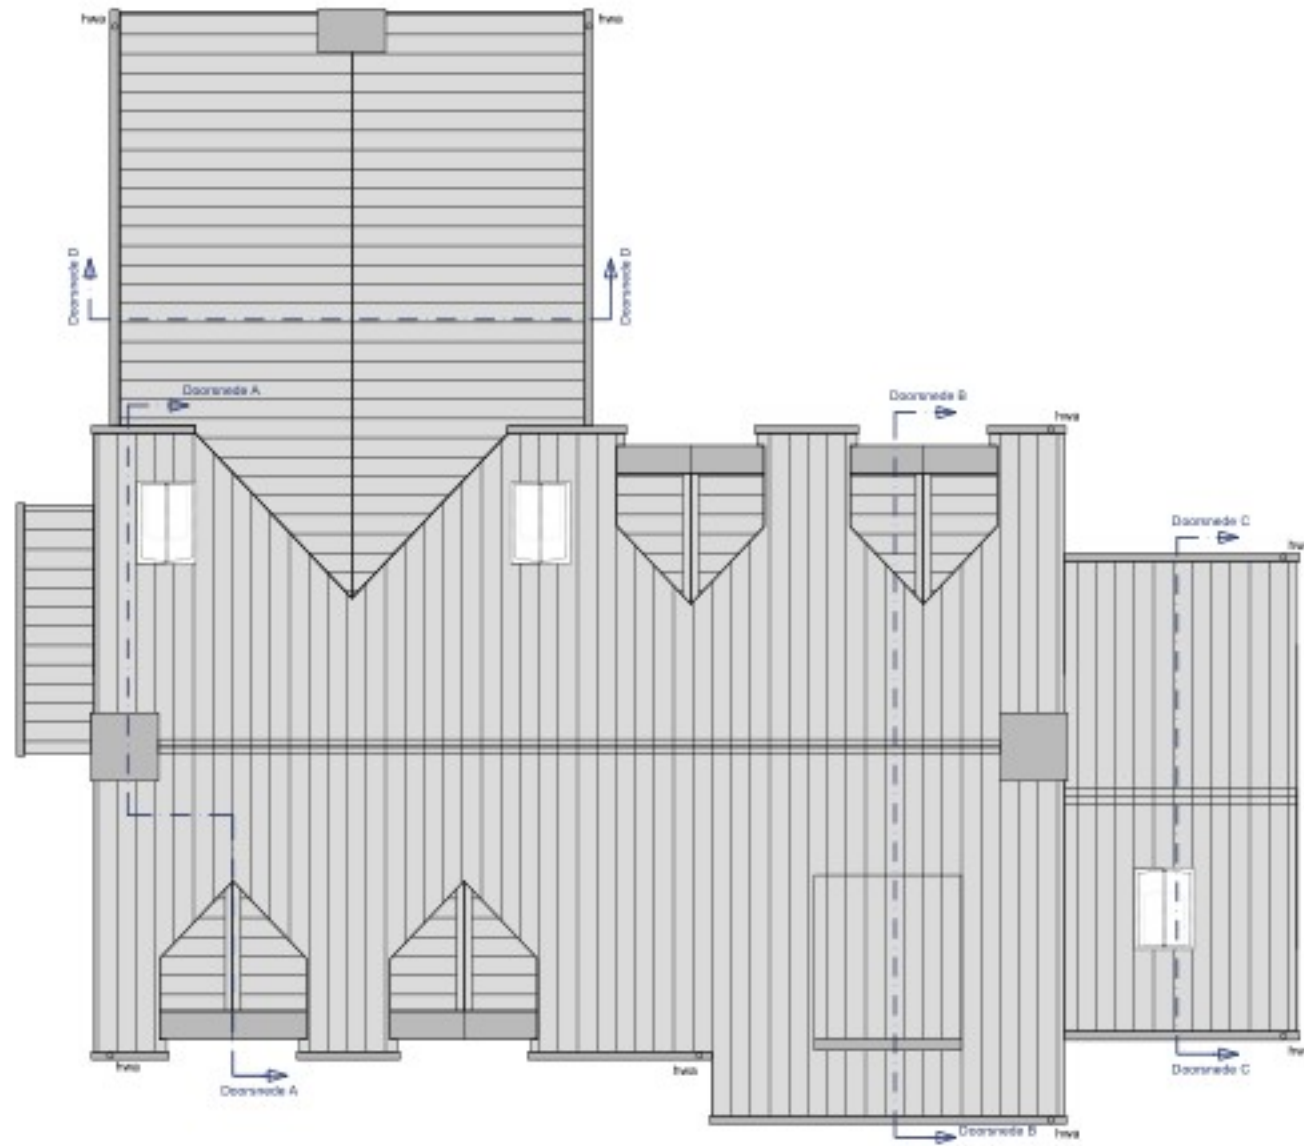

Dakaanzicht