





bestaande voorgevel - voorpoort



gewijzigde voorgevel - voorpoort

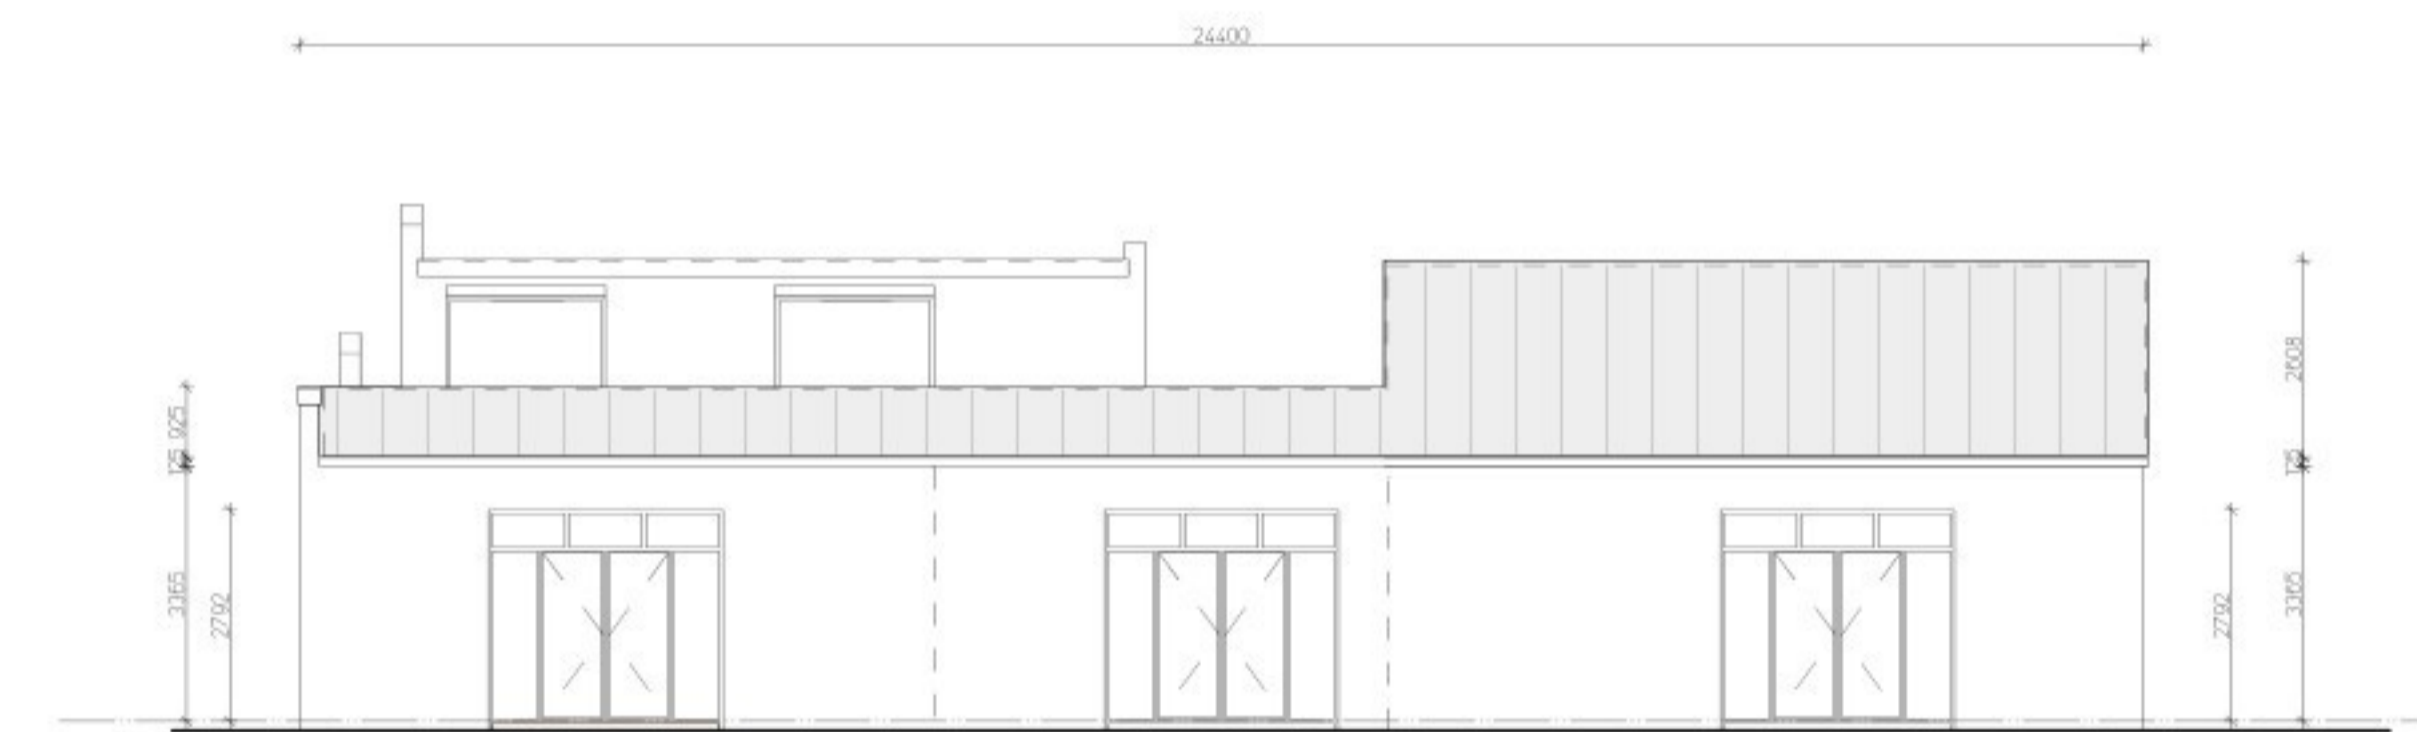

bestaande rechterzijgevel - naamloze steeg.

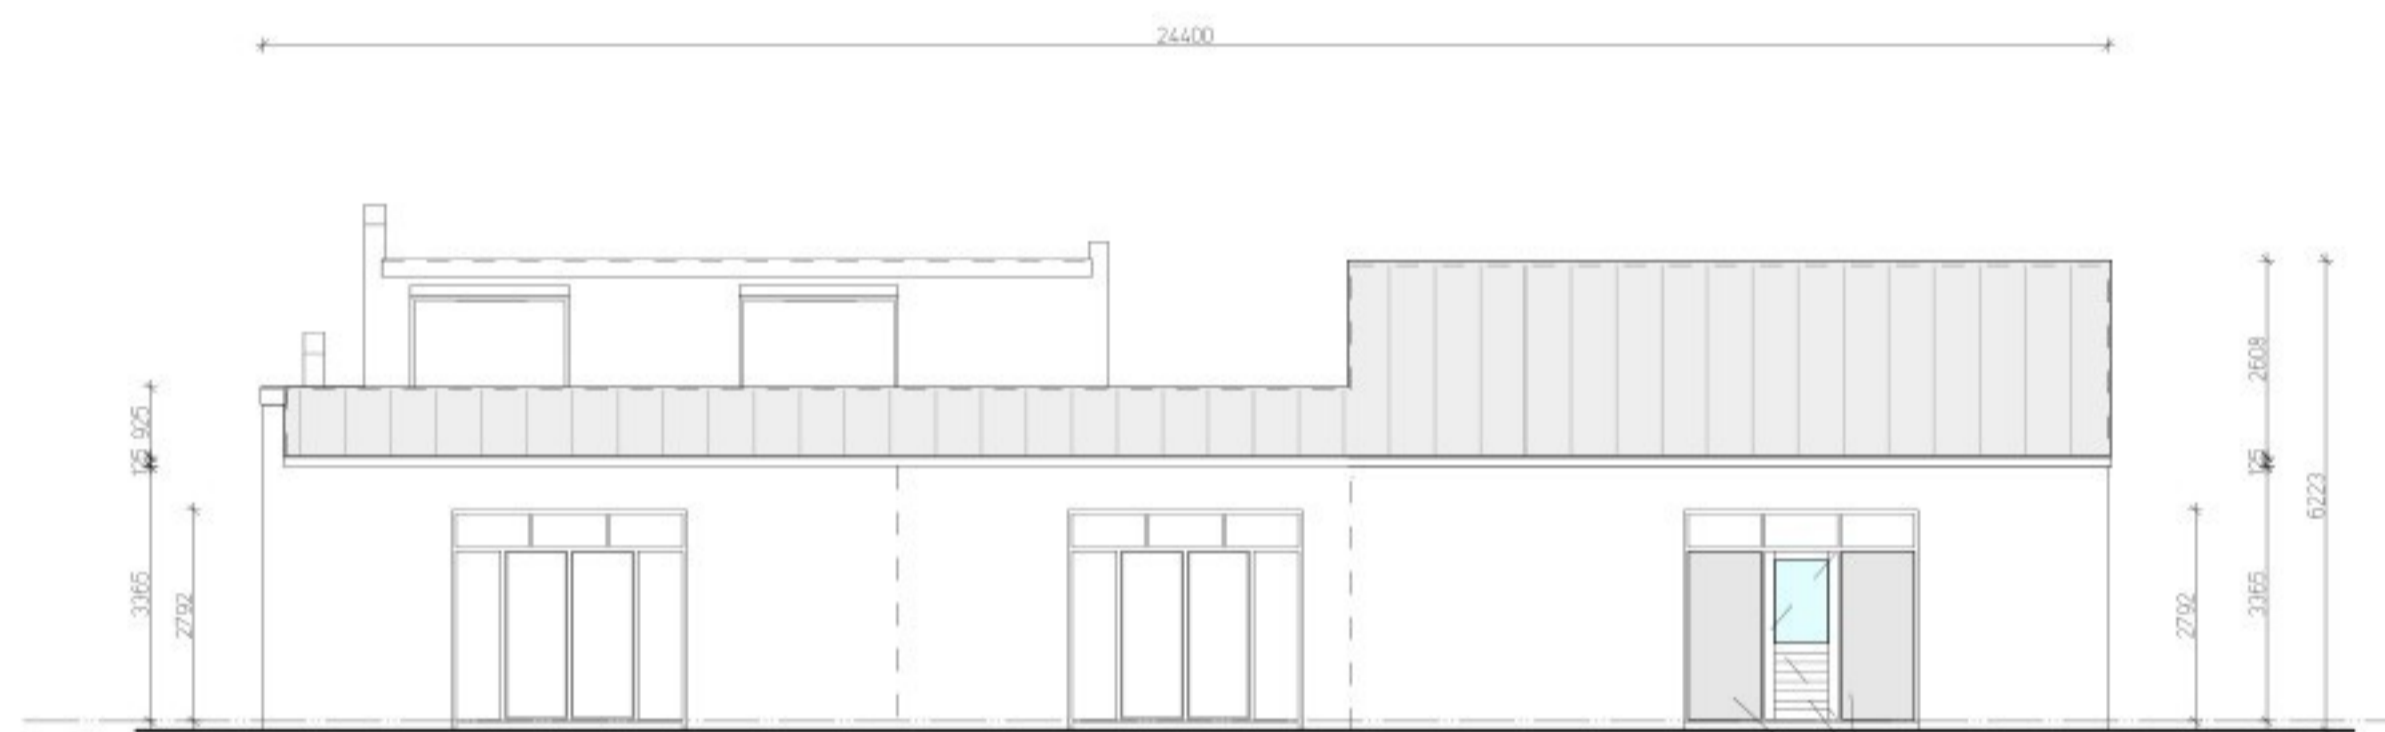

gewijzigde rechterzijgevel - naamloze steeg.



bestaande achtergevel - Groenestraat



gewijzigde achtergevel - Groenestraat

Voor begane grond pand zie tek.: 20251008.2
 Voor maatvoering woningen zie tek.: 20251008.4

22 dec 2025

NB. Alle kozijnen uitvoeren in hout.

kleuren en materialen in overeenstemming met de bestaande bouw.
 definitieve maatvoering in het werk te bepalen.
 Rc - waarde buitenwanden minimaal 4,0 m2 K/W.
 Rc - waarde dakconstructie minimaal 6,0 m2 K/W.

 TTM bouwkundig Tekeningbureau De Mutsaert 38 8252 KR Dronen Tel.: [redacted] email: info@ttm-bouwkundigtekenbureau.nl	in opdracht van : [redacted]	
	betreft : gevelaanzichten pand aan de Voorpoort & Groenestraat te Vollenhove.	
copyright:	schaal : 1 : 100 formaat : A0 datum : 5 dec 2025 getekend : e. h. m. tek. no. : 20251008.3	gewijzigd : 22 dec 2025 25 feb 2026