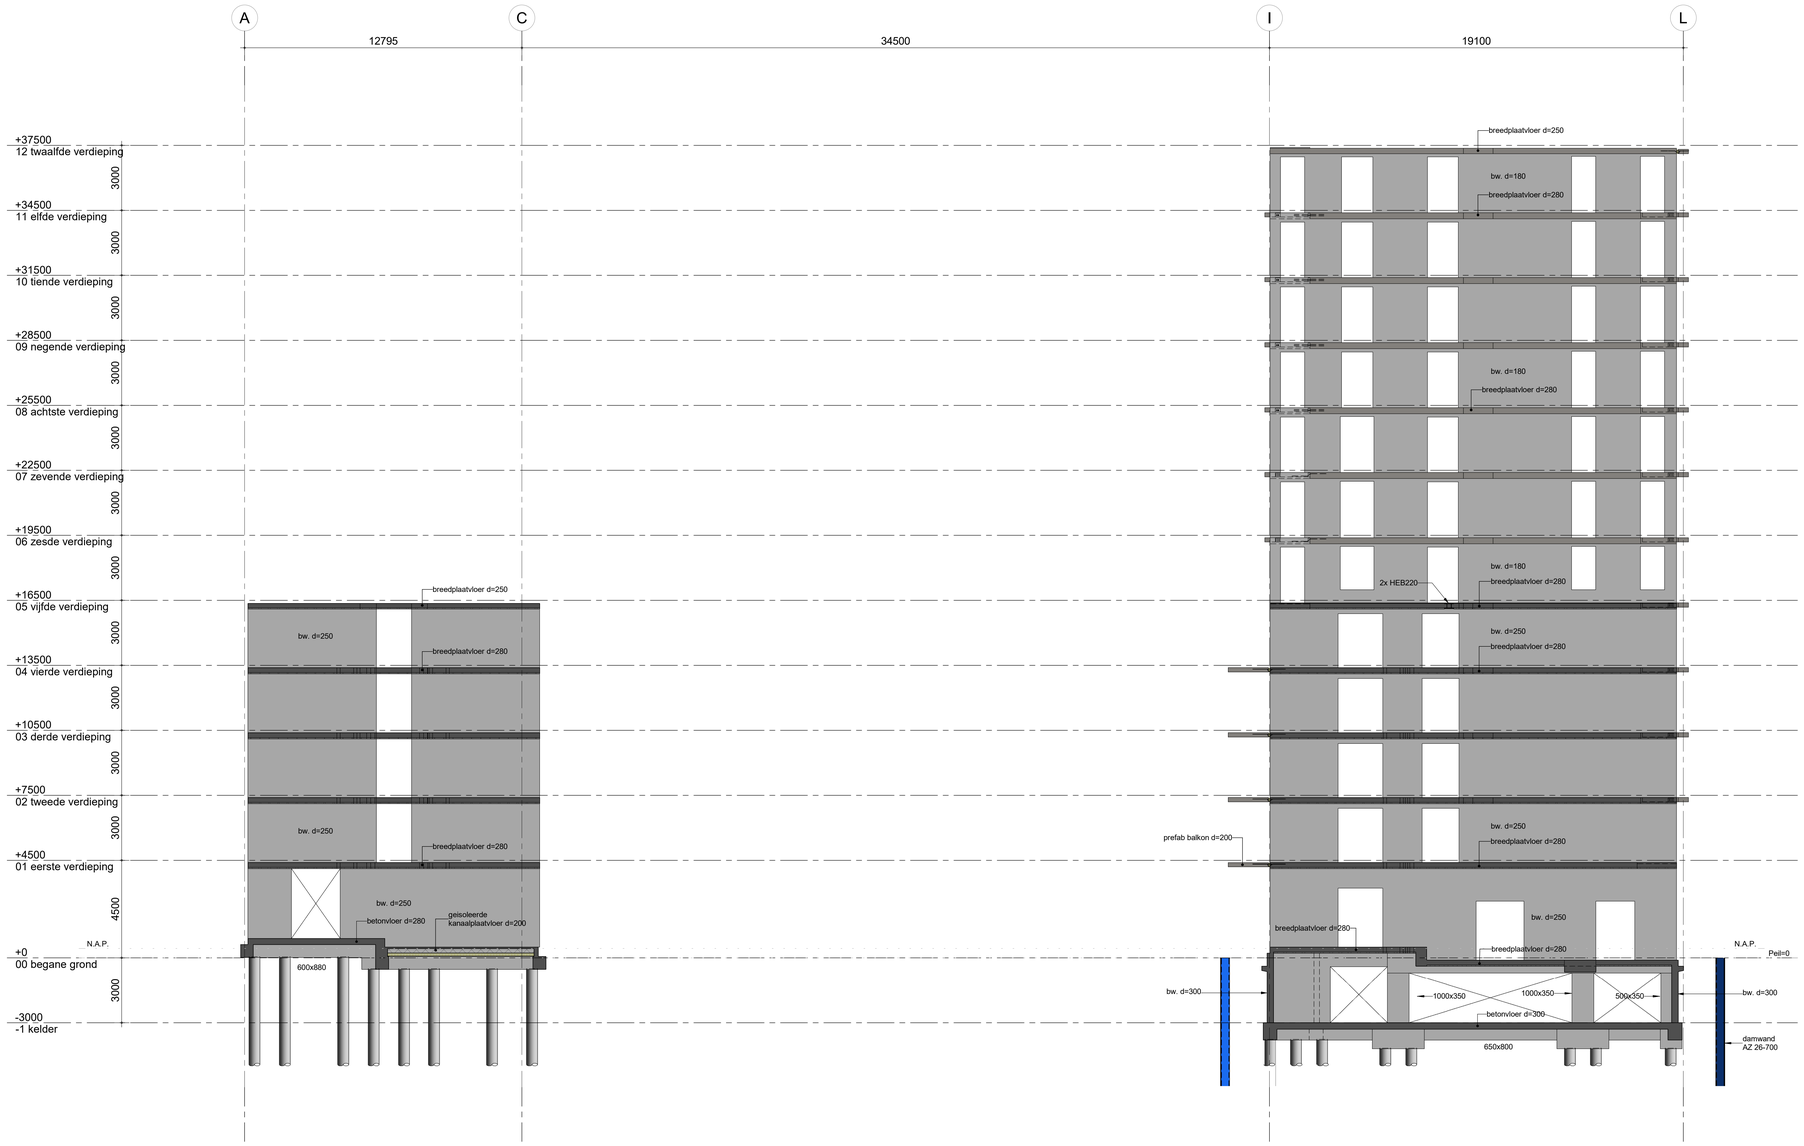

g						
f						
e						
d						
c						
b						
a	14-06-24	NNo	definitief t.b.v. aanvraag omgevingsvergunning	JBr		AR
wijziging		gew.	omschrijving	gec.		gez.

project : Vlaardingenlaan 11 te Amsterdam

opdracht : NEOO ontwikkeling b.v.

architect : WRK Architecten

onderdeel : doorsnede A-A

getek.	06-03-24	JeH
gec.	JBr	
gez.	AR	

zonneveld ingenieurs
Delftseplein 27
3013 AA Rotterdam
Postbus 4298
3006 AJ Rotterdam
+31(0)10 452 88 88
info@zonneveld.com
www.zonneveld.com

schaal	1:100
werk nr.	2022-027
tekening	do-51 a