Marktkwartier Amsterdam


NL Architects
Palazzino P1.1






Palazzino P1.1

Concept : Tuinkamer

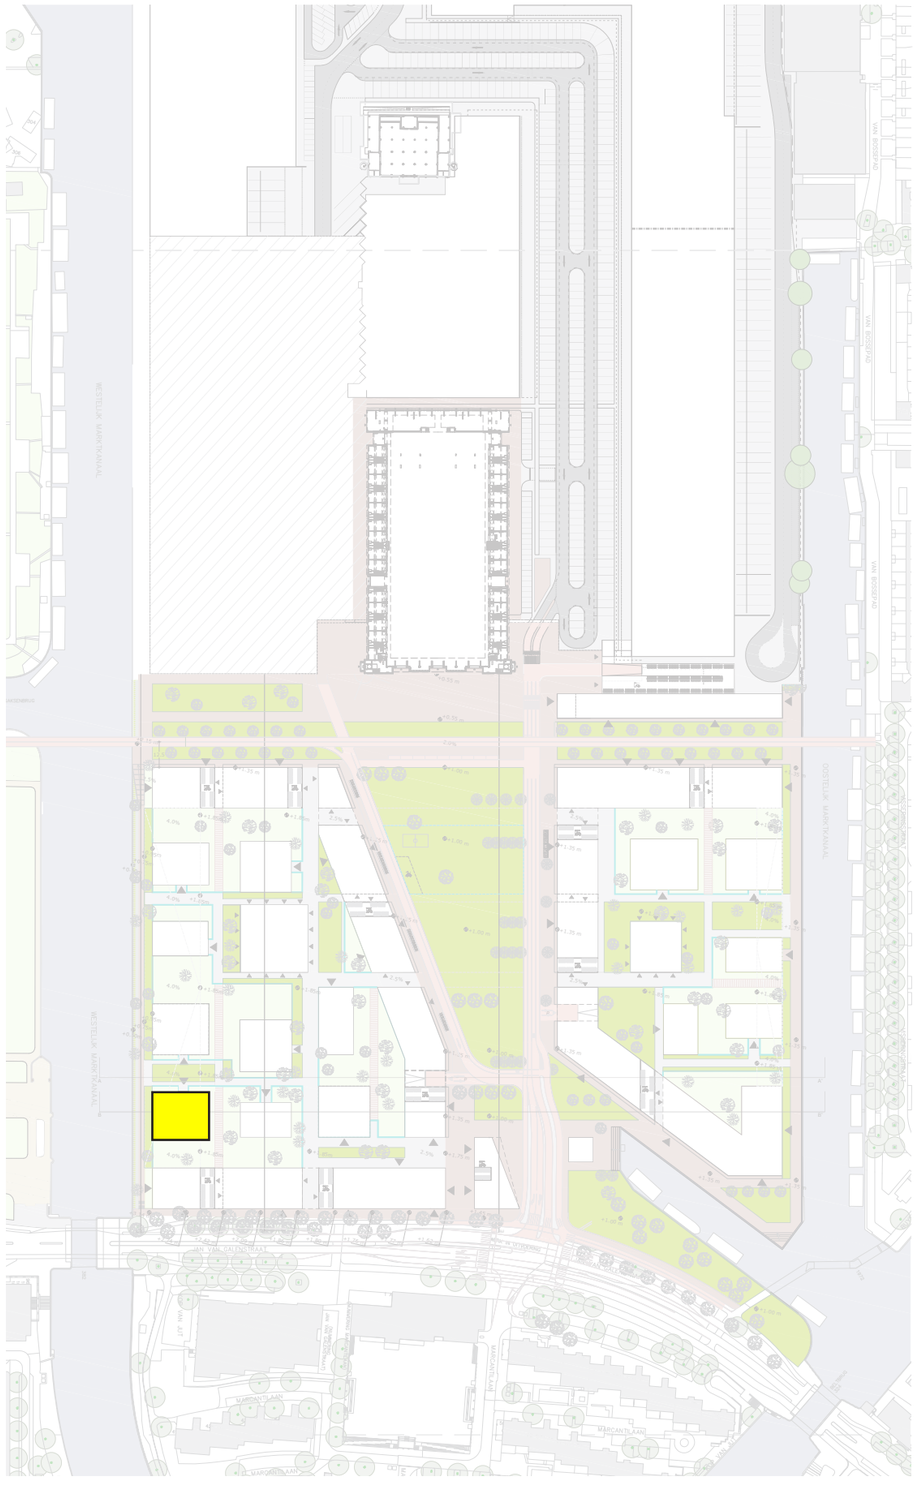

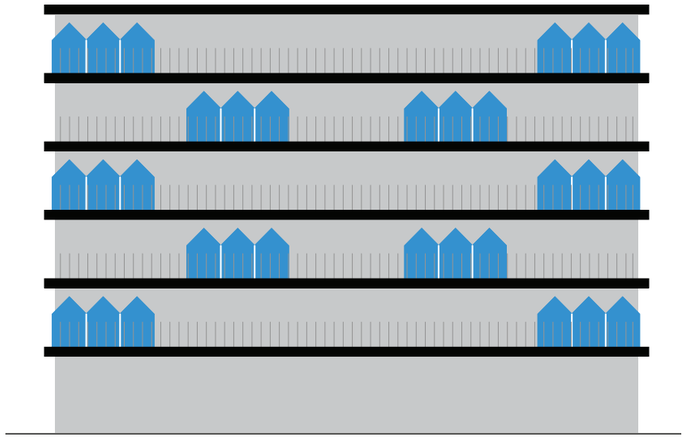

Concept diagram

Palazzino 1.1 is een ‘kade palazzino’. Het gebouw richt zicht op het water. Doordat de balkons zo groot zijn ontstaat de mogelijkheid ze te differentiëren. Dit gebeurt door de toevoeging van een ‘orangerie’, een bijzondere ruimte die noch binnen noch buiten is. Het is een vrij indeelbare ruimte die als extensie van de woonkamer kan worden gebruikt of van uitbreiding van de keuken of slaapkamer.
Aan de oostzijde bevinden zich 3 appartementen per verdieping die eveneens zijn uitgerust met grote balkons.







referentie

Palazzino P1.1

Concept : Tuinkamer

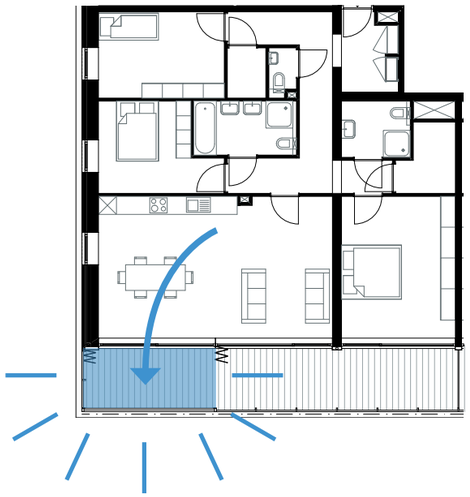

Tuinkamer verbinding Type A

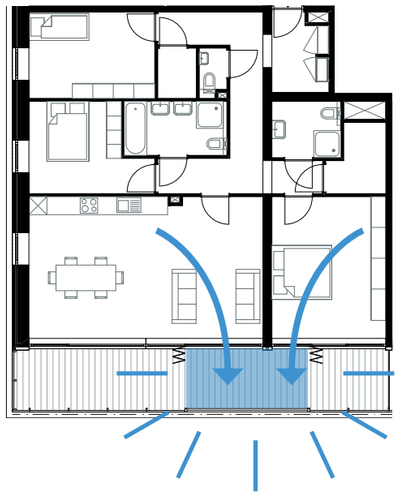

Tuinkamer verbinding Type B



Tuinkamer

Palazzino P1.1

Concept : Tuinkamer



Palazzino P1.1

Concept : Tuinkamer

getekend door HFB

hfb



1 : Prefab beton op de hoeken zoals Oostzijde

2 : HWA achter alugevel elementen

3 : En onderzijde balkons achter alu afdekker

4 : Verbeteringen Serre en Balustrade:

5 : Harmonische verdeling / ritmering van de balustrade

6 : reductie aantal vertikalen

7 : Kader onderzijde balkon aangepast / uitgelijnd

8 : profiel serre onder balkon rand

9 : de onderkant van het profiel van het balkonhek uitgelijnd met wintertuinprofiel


10 : Vastglas op hoeken serre ipv te openen harmonica

Palazzino P1.1

Concept : Tuinkamer

getekend door HFB

hfb

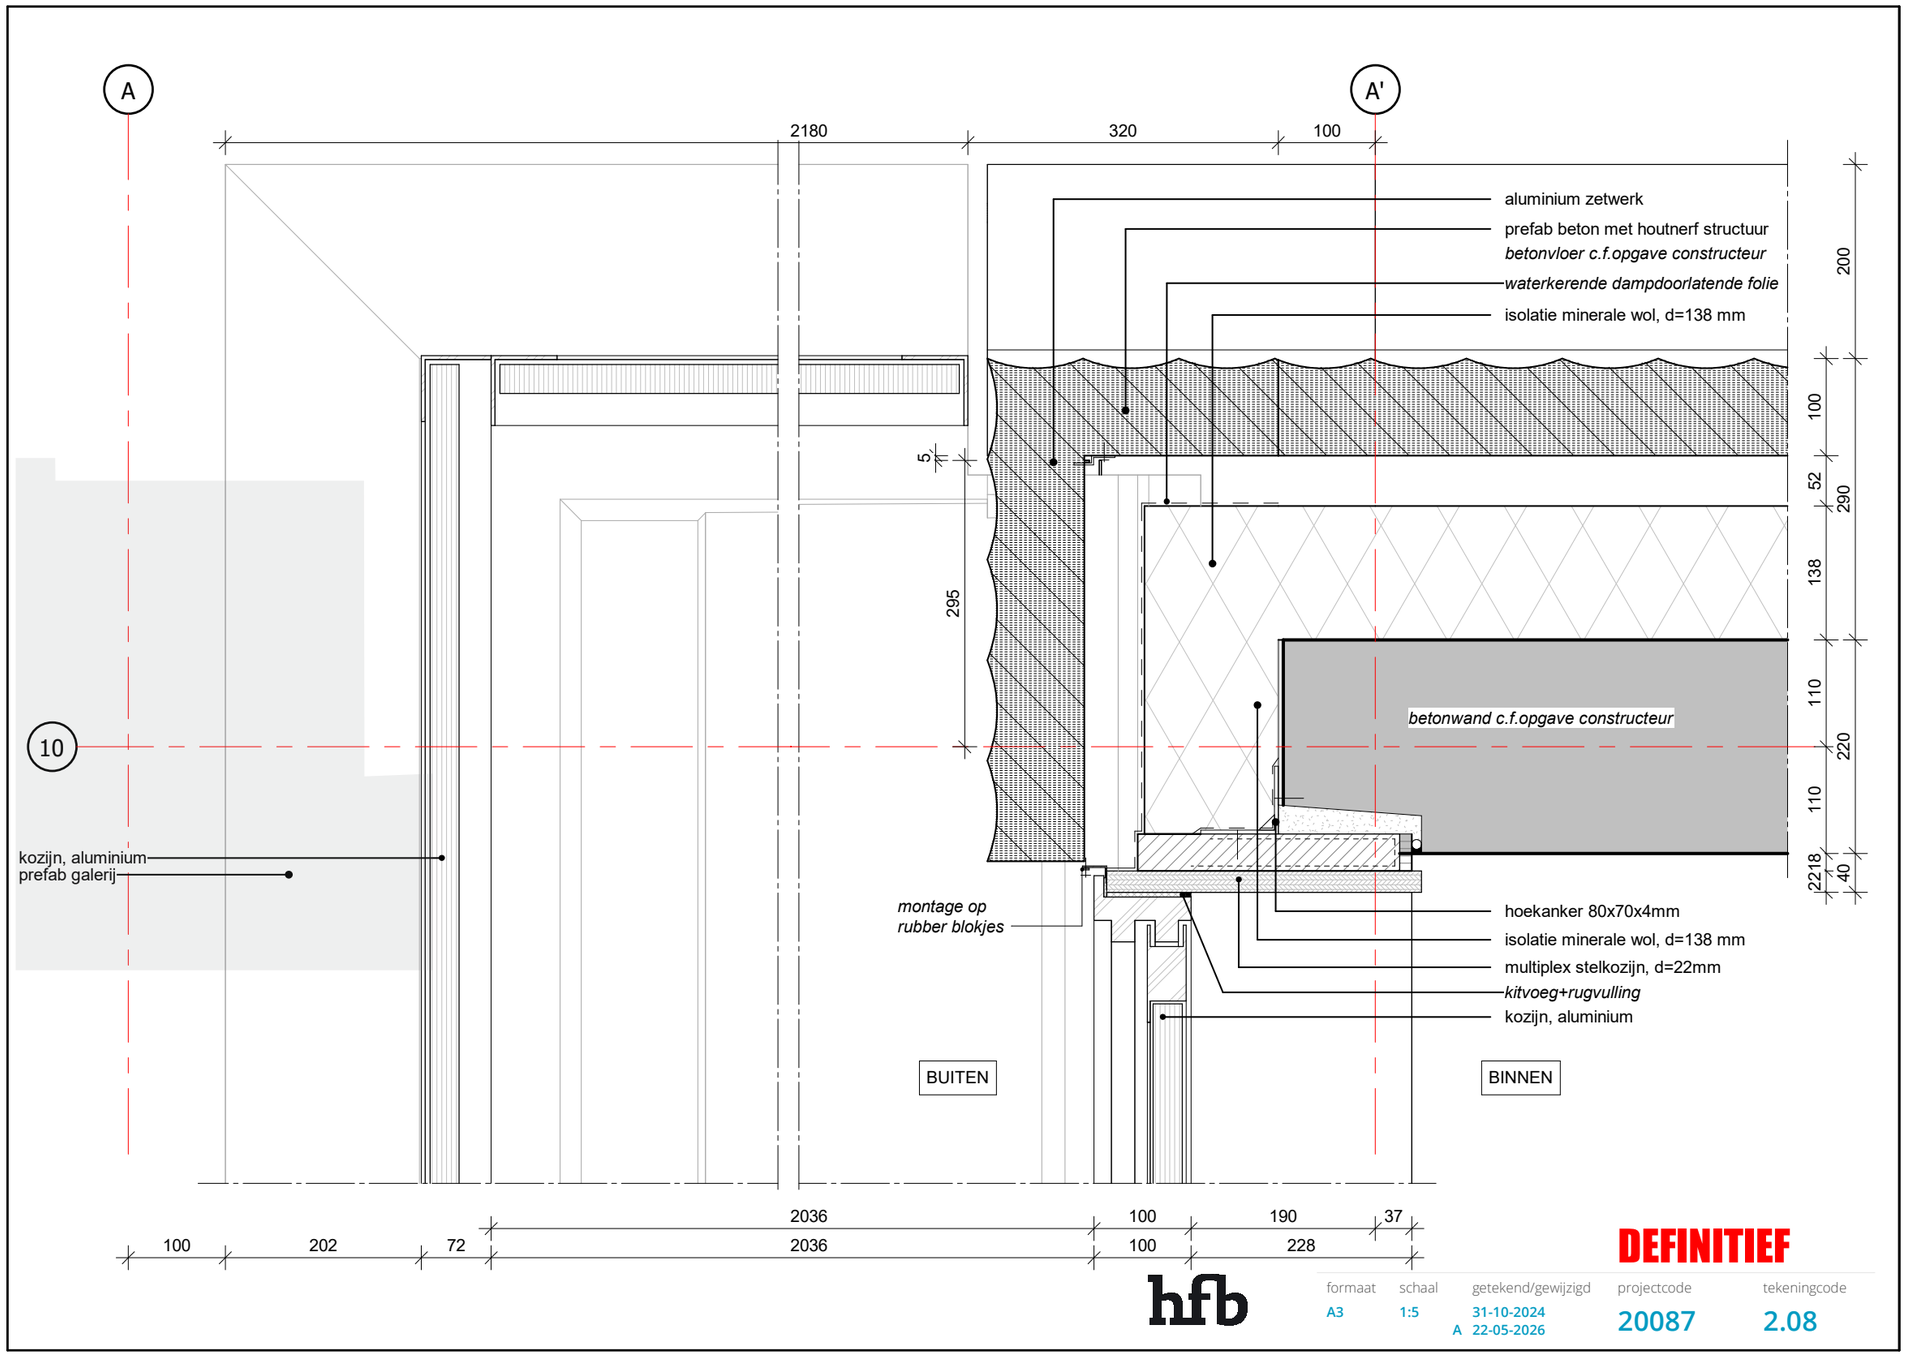

DEFINITIEF

formaat	schaal	getekend/gewijzigd	projectcode	tekeningcode
A3	1:5	31-10-2024 A 22-05-2026	20087	2.08

details

Palazzino P1.1

Concept : Tuinkamer

getekend door HFB

hfb




Westgevel

Palazzino P1.1

Concept : Tuinkamer

getekend door HFB

hfb

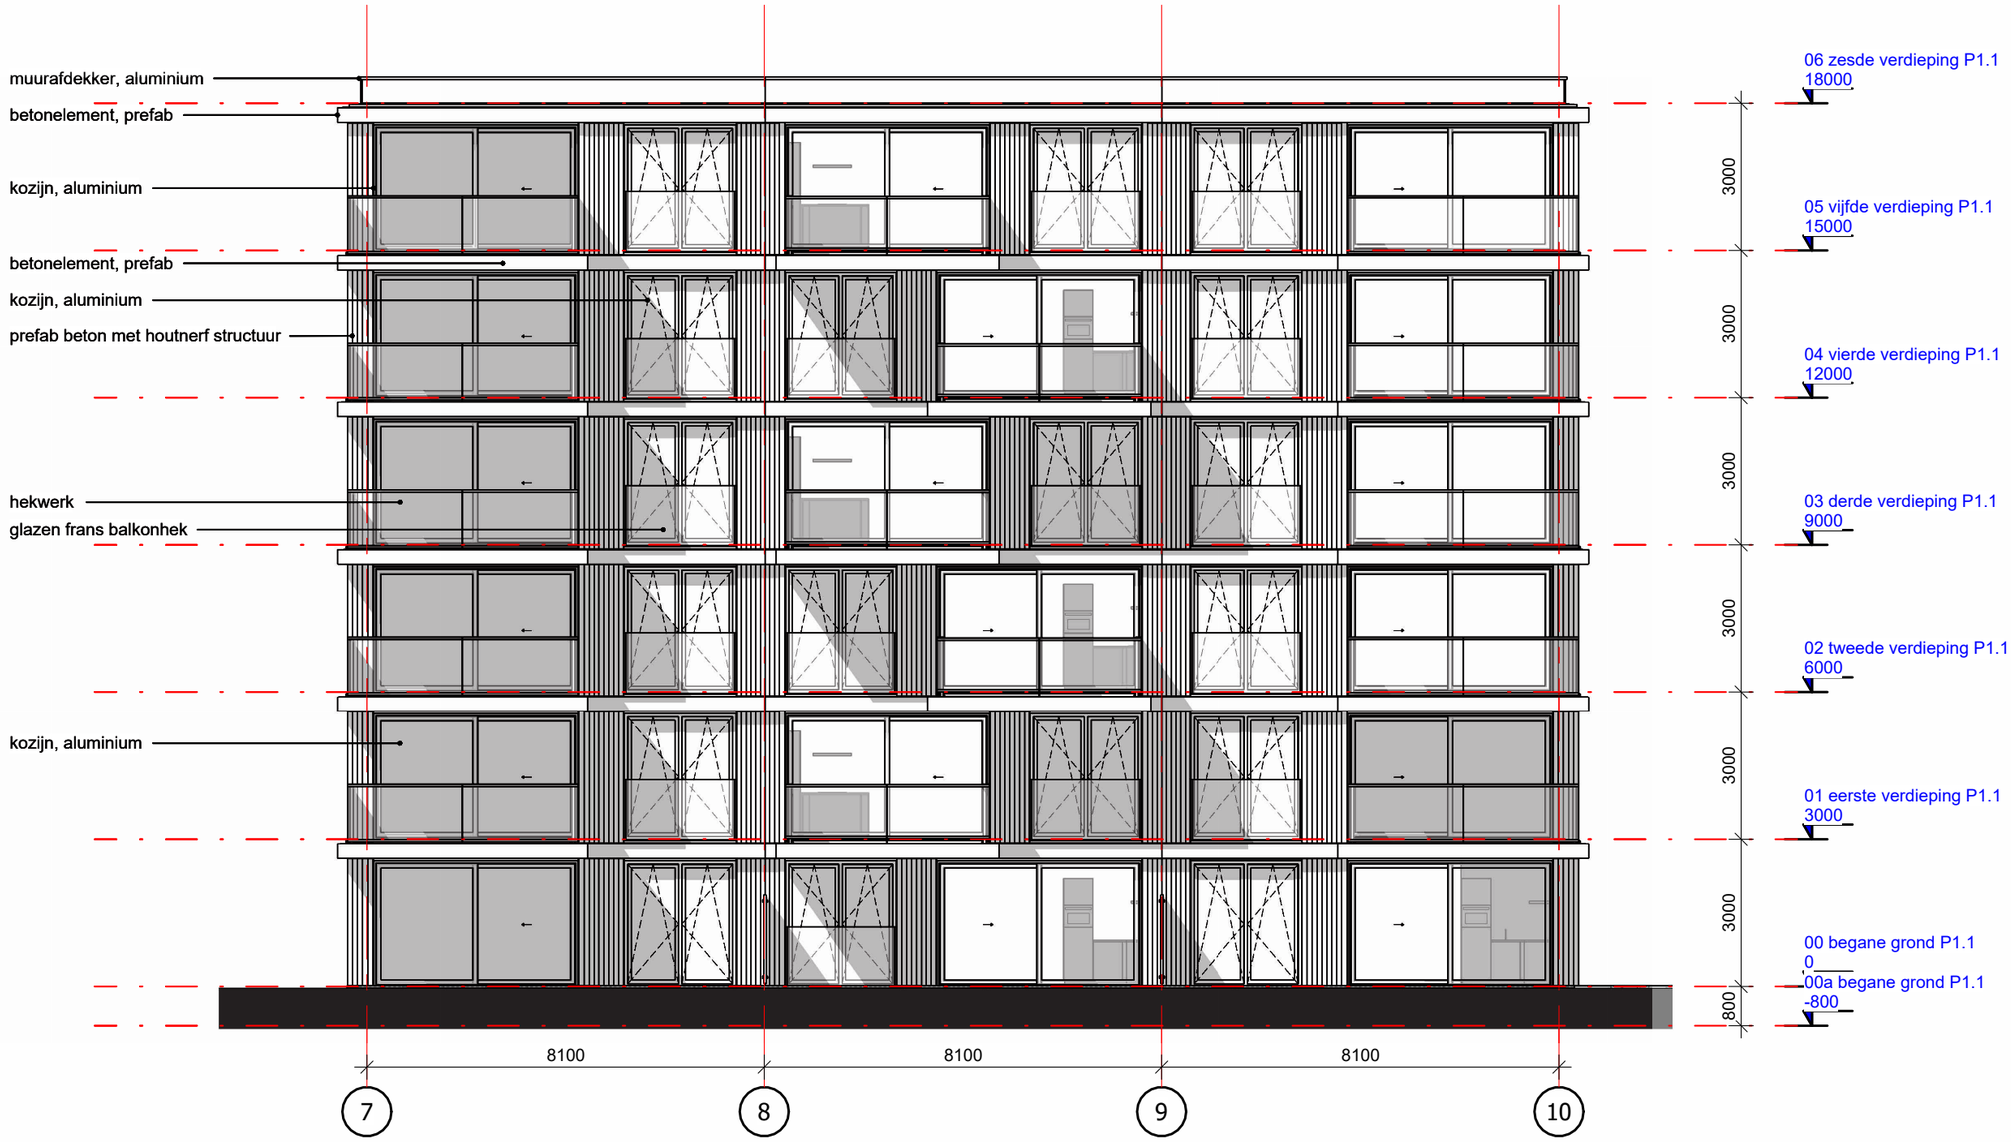

Oostgevel

Palazzino P1.1

Concept : Tuinkamer

getekend door HFB

hfb



1

Noordgevel

Palazzino P1.1

Concept : Tuinkamer

getekend door HFB

hfb



Prefab beton met houtnerf structuren Salzburg
Noeplast

Kozijnen/ Hekwerk
Blank aluminium geanodiseerd



Palazzino P1.1

Concept : Tuinkamer






Marktkwartier Amsterdam

NL Architects Palazzino P1.2




Palazzino P1.2

Concept : Gestapelde bloempotten

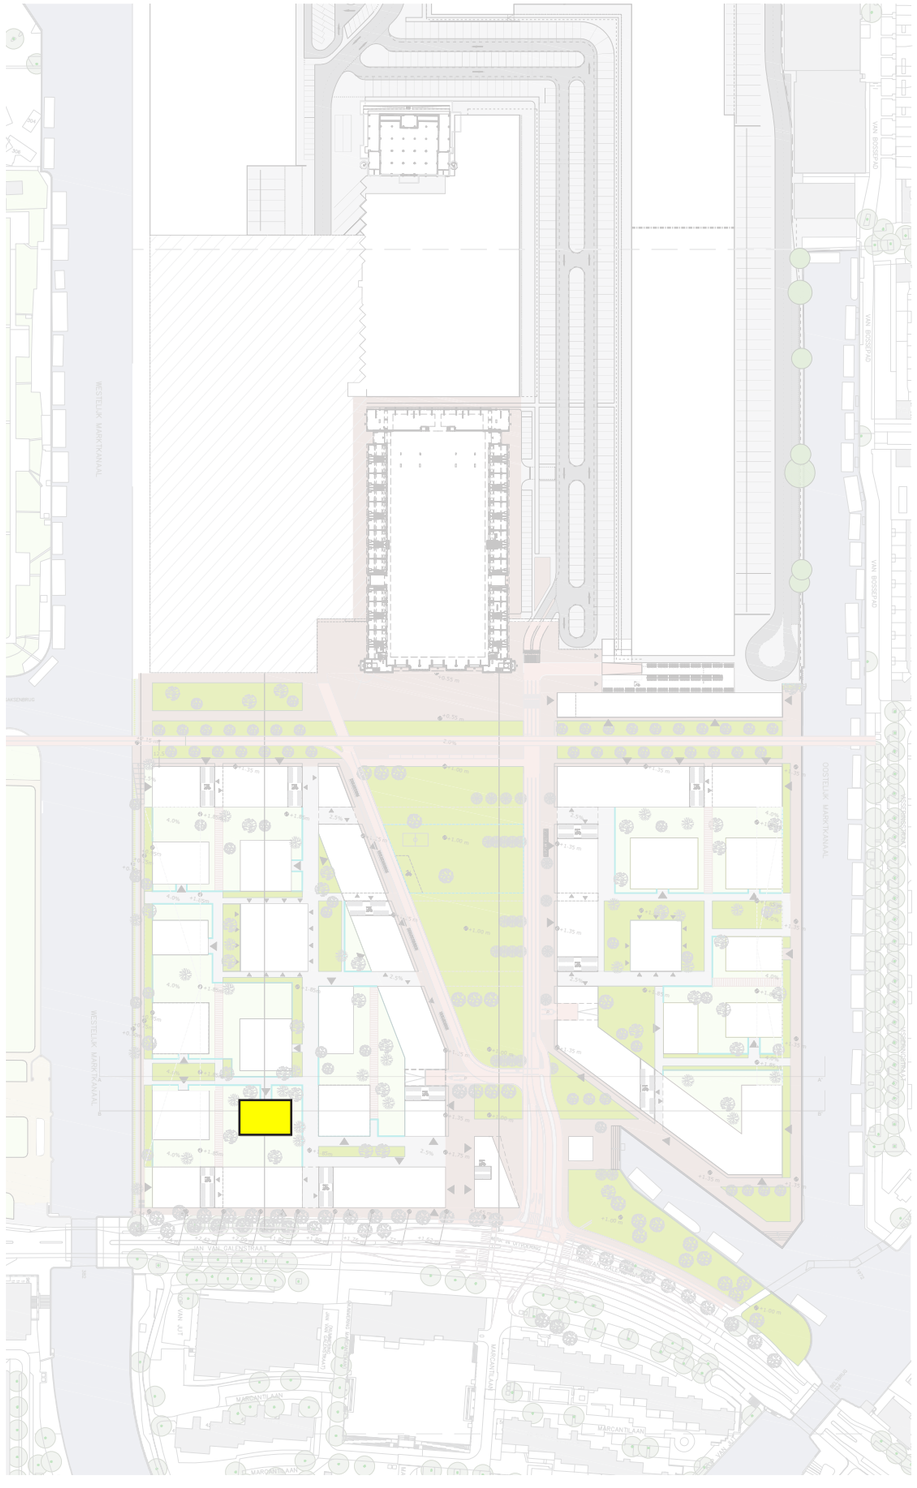

Concept : Gestapelde bloempotten
Palazzino 1.2 is een ‘hof palazzino’. Het ontwerp wordt gekenmerkt door een verjongend profiel. De bovenste twee bouwlagen trappen terug waardoor het palazzino ‘lucht’ geeft aan de belendingen. Door de dubbele setback ontstaat een aangenaam silhouet.


De meeste in het oog springende eigenschap van dit palazzino zijn de over de volle lengte geplaatste bloembakken. Deze verlevendigen het beeld en leveren een bijdrage aan de biodiversiteit en waterberging.

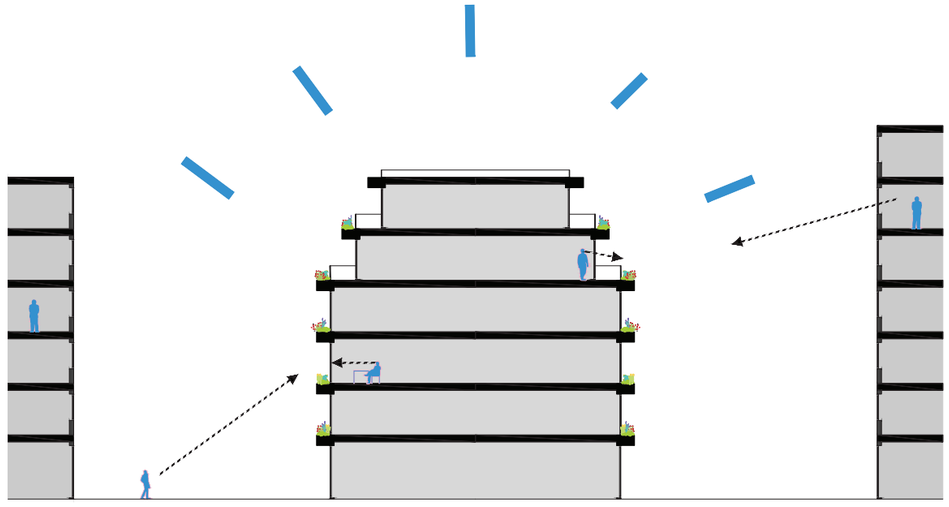

Concept diagram

Klencke Amsterdam



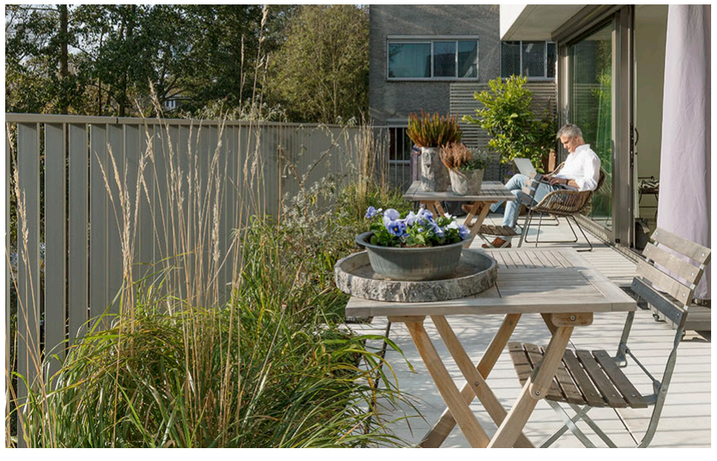

Palazzino P1.2

Concept : Gestapelde bloempotten

VERTICAL Sloterdijk



P1.2



Palazzino P1.2

Concept : Gestapelde bloempotten




Palazzino P1.2

Concept : Gestapelde bloempotten

getekend door HFB

hfb

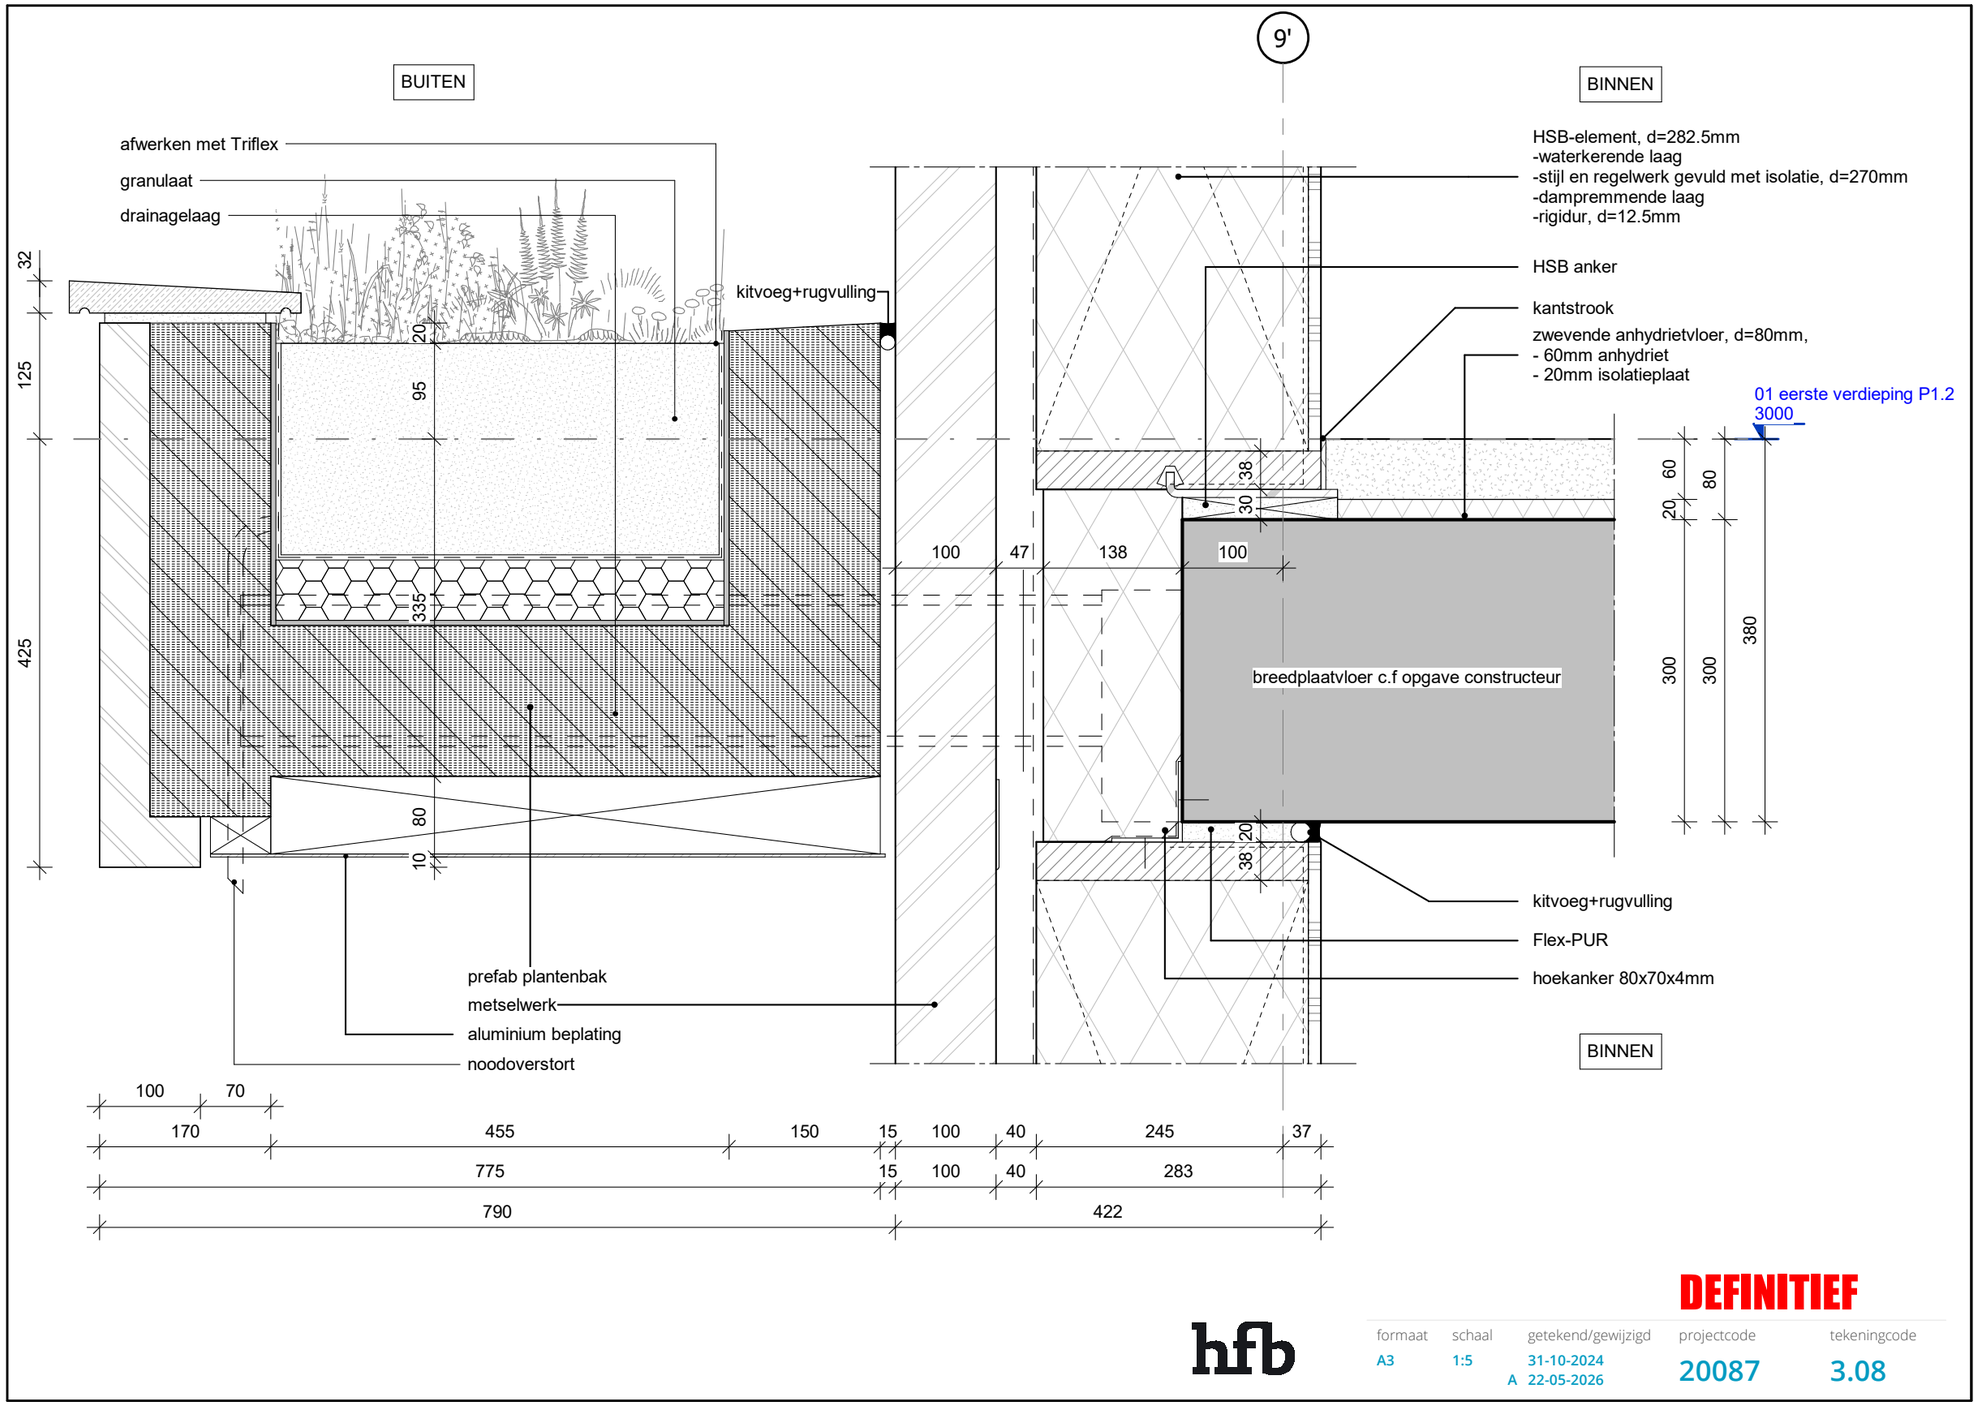

DEFINITIEF

hfb

formaat	schaal	getekend/gewijzigd	projectcode	tekeningcode
A3	1:5	31-10-2024 A 22-05-2026	20087	3.08

details

Palazzino P1.2

Concept : Gestapelde bloempotten



Palazzino P1.2

Concept : Gestapelde bloempotten




Palazzino P1.2

Concept : Gestapelde bloempotten

getekend door HFB

hfb

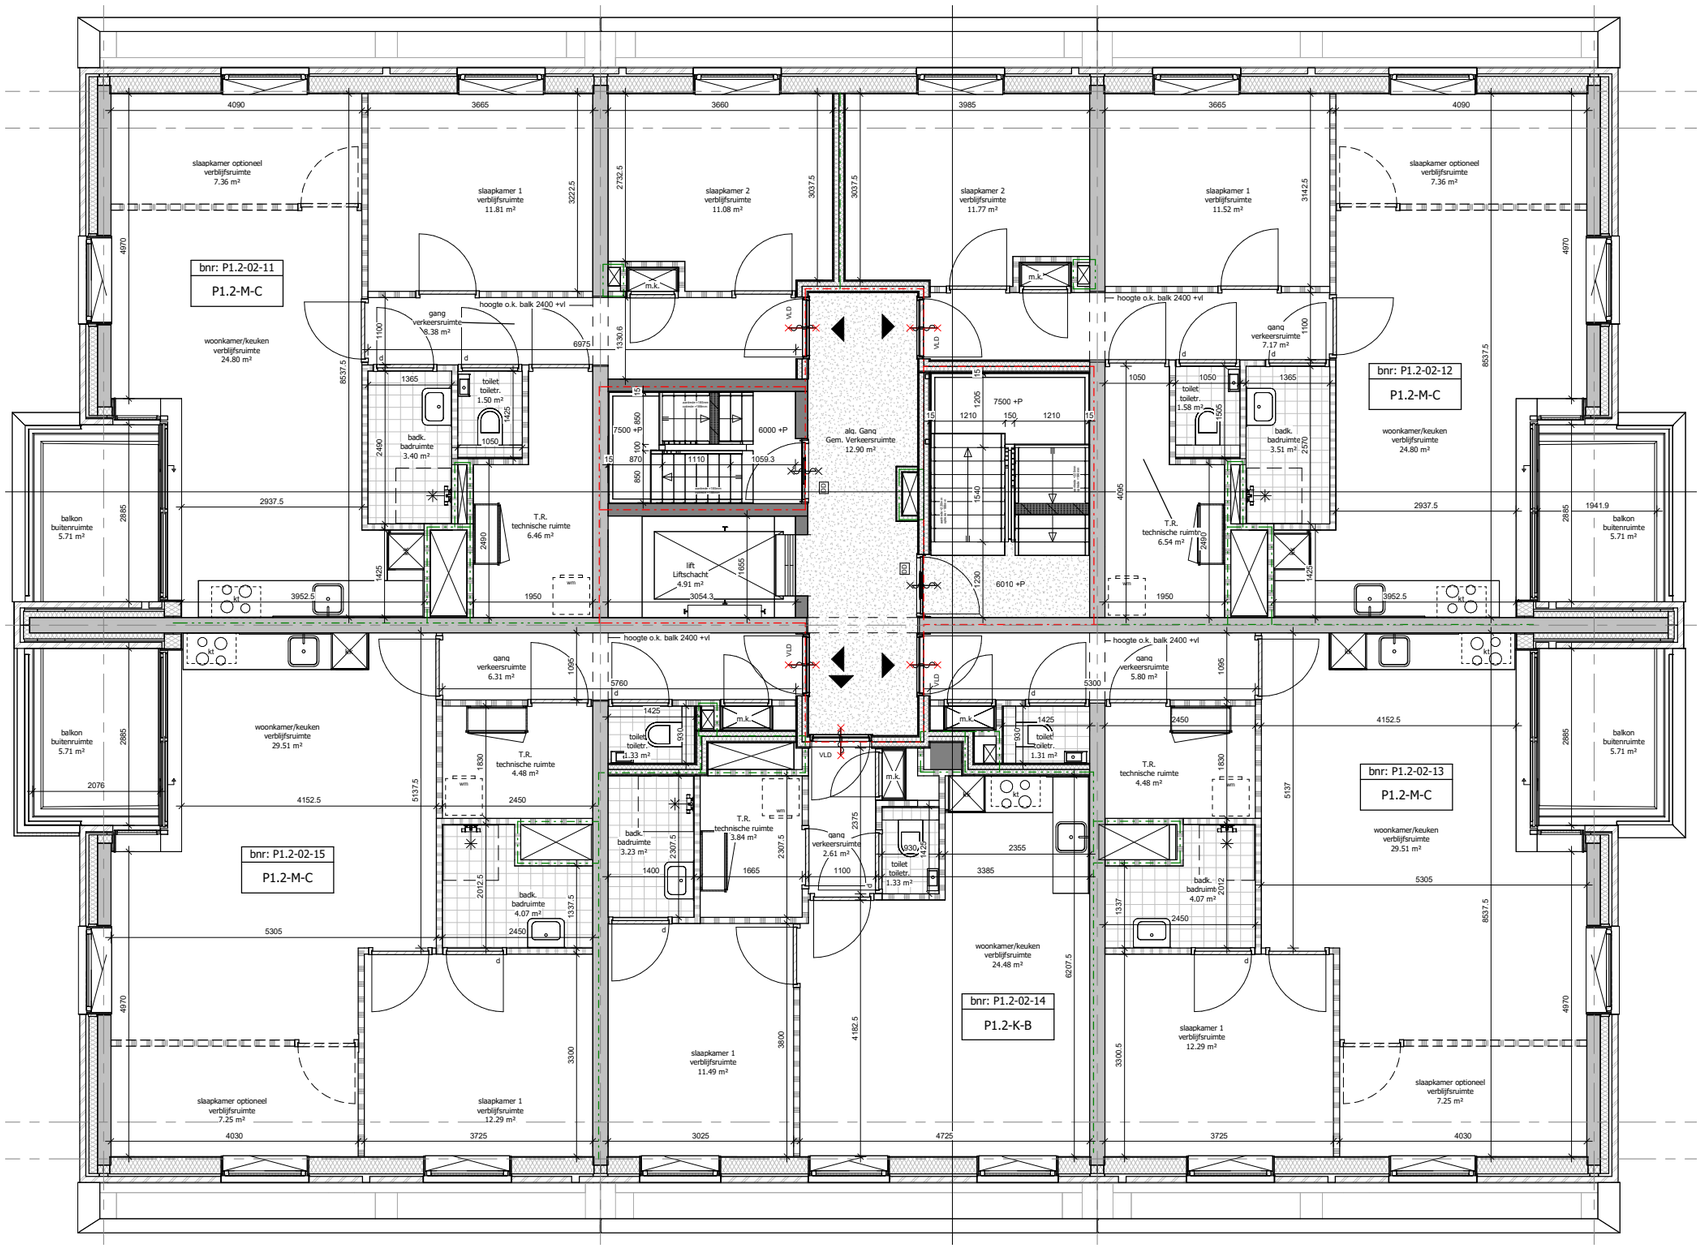


Plattegrond 2e/3e verdieping

Palazzino P1.2

Concept : Gestapelde bloempotten

getekend door HFB

hfb

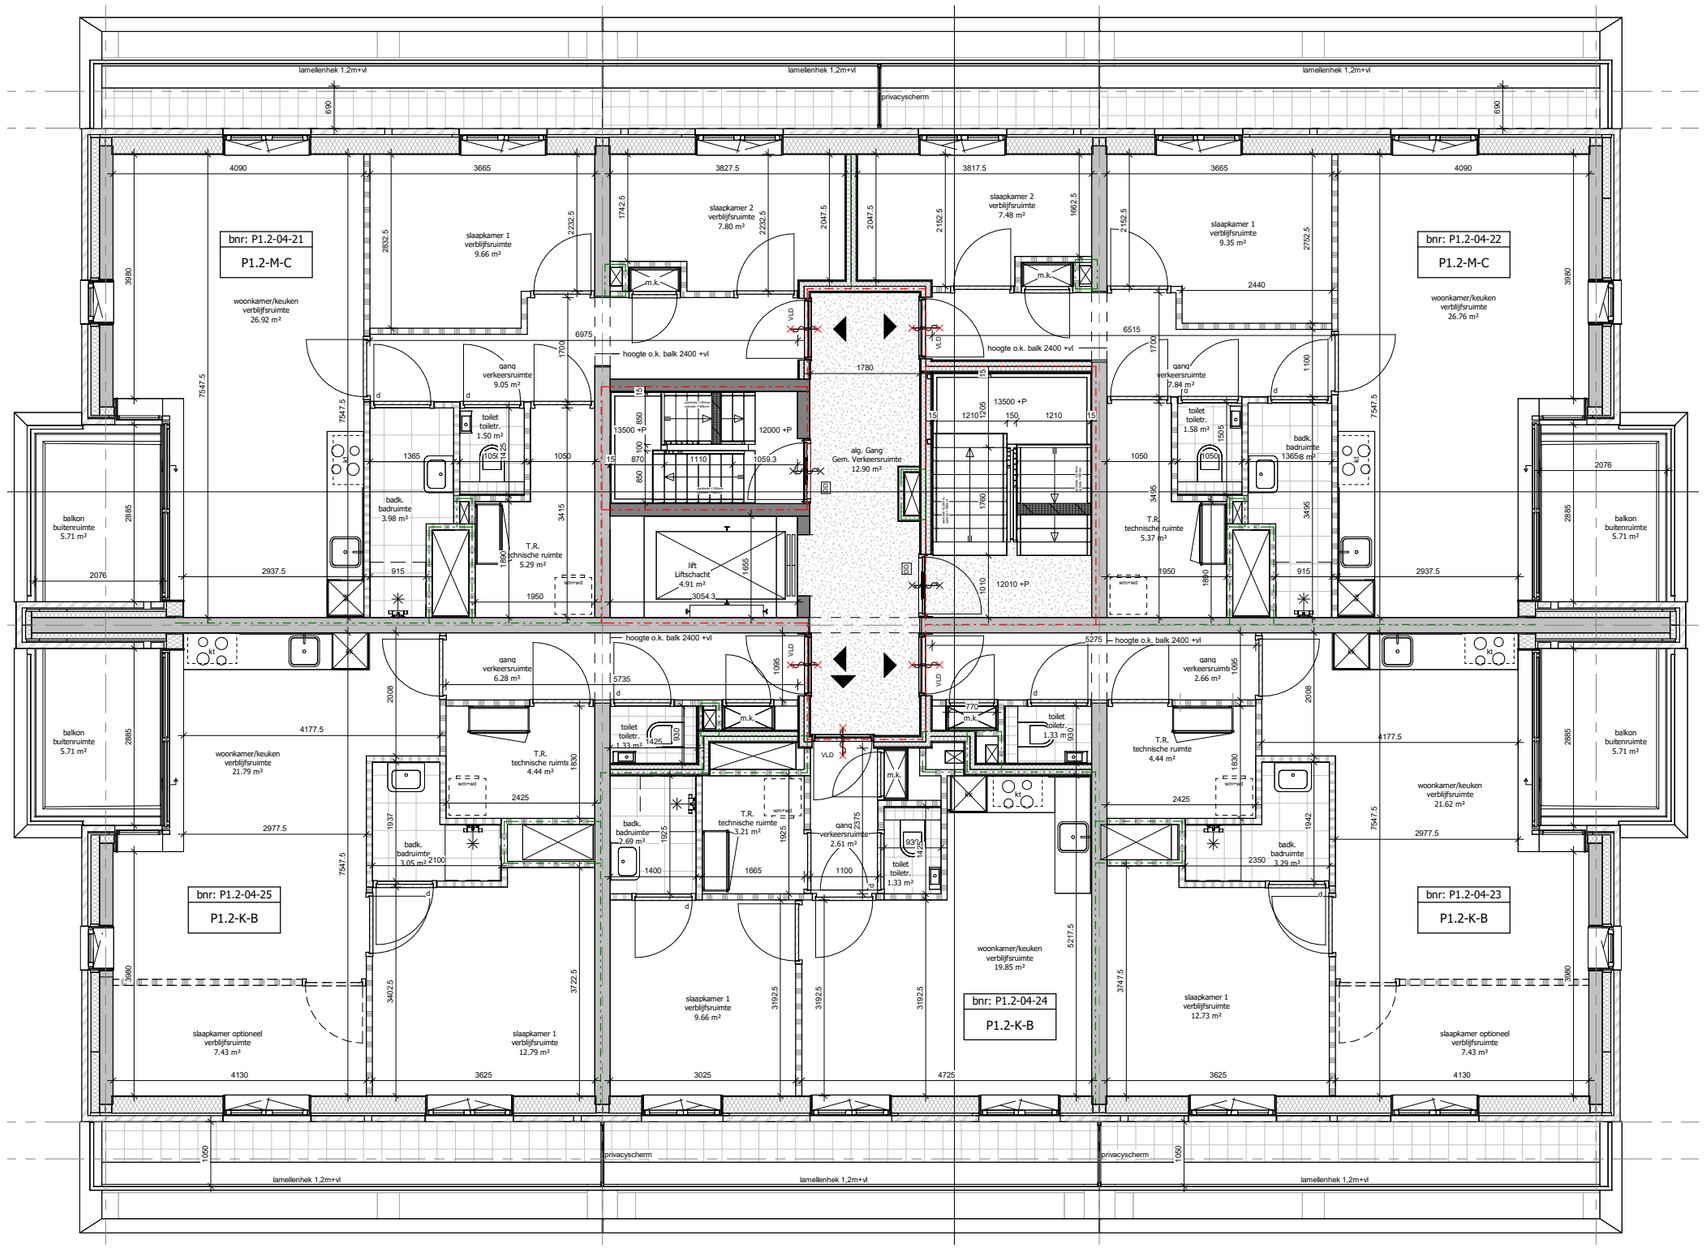

Plattegrond 4e verdieping

Palazzino P1.2

Concept : Gestapelde bloempotten



Palazzino P1.2

Concept : Gestapelde bloempotten



Engels Baksteen 25043201 Opaline smook

Kozijnen/ Hekwerk
Ral 1019/ Grijs beige/ poedercoaten / mat



Palazzino P1.2

Concept : Gestapelde bloempotten



Palazzino P1.2


Concept : Gestapelde bloempotten

Beplantingsplan

zowel de noord- als zuidzijde, zowel schaduwrijke als zonnige omstandigheden.
beplanting voor ramen niet te hoog wordt (maximaal 40 cm), zodat het zicht behouden blijft, hogere beplanting ter plaatse van dichte geveldelen
wintergroene beplanting, aangevuld met bloeiende soorten die gedurende de verschillende seizoenen zorgen voor variatie en belevingswaarde.

Ecologie:

- Vroege en late nectar bronnen
- Continu habitat door toepassing wintergroene soorten
- Sortiment vooral gericht op insecten en aan de zonzijde ook op vlinders
- Gevarieerde beplantingsstructuur en geschikt voor schuilgelegenheid
- Soorten toegepast die belangrijk zijn voor het bodemecosysteem
- Goed microklimaat

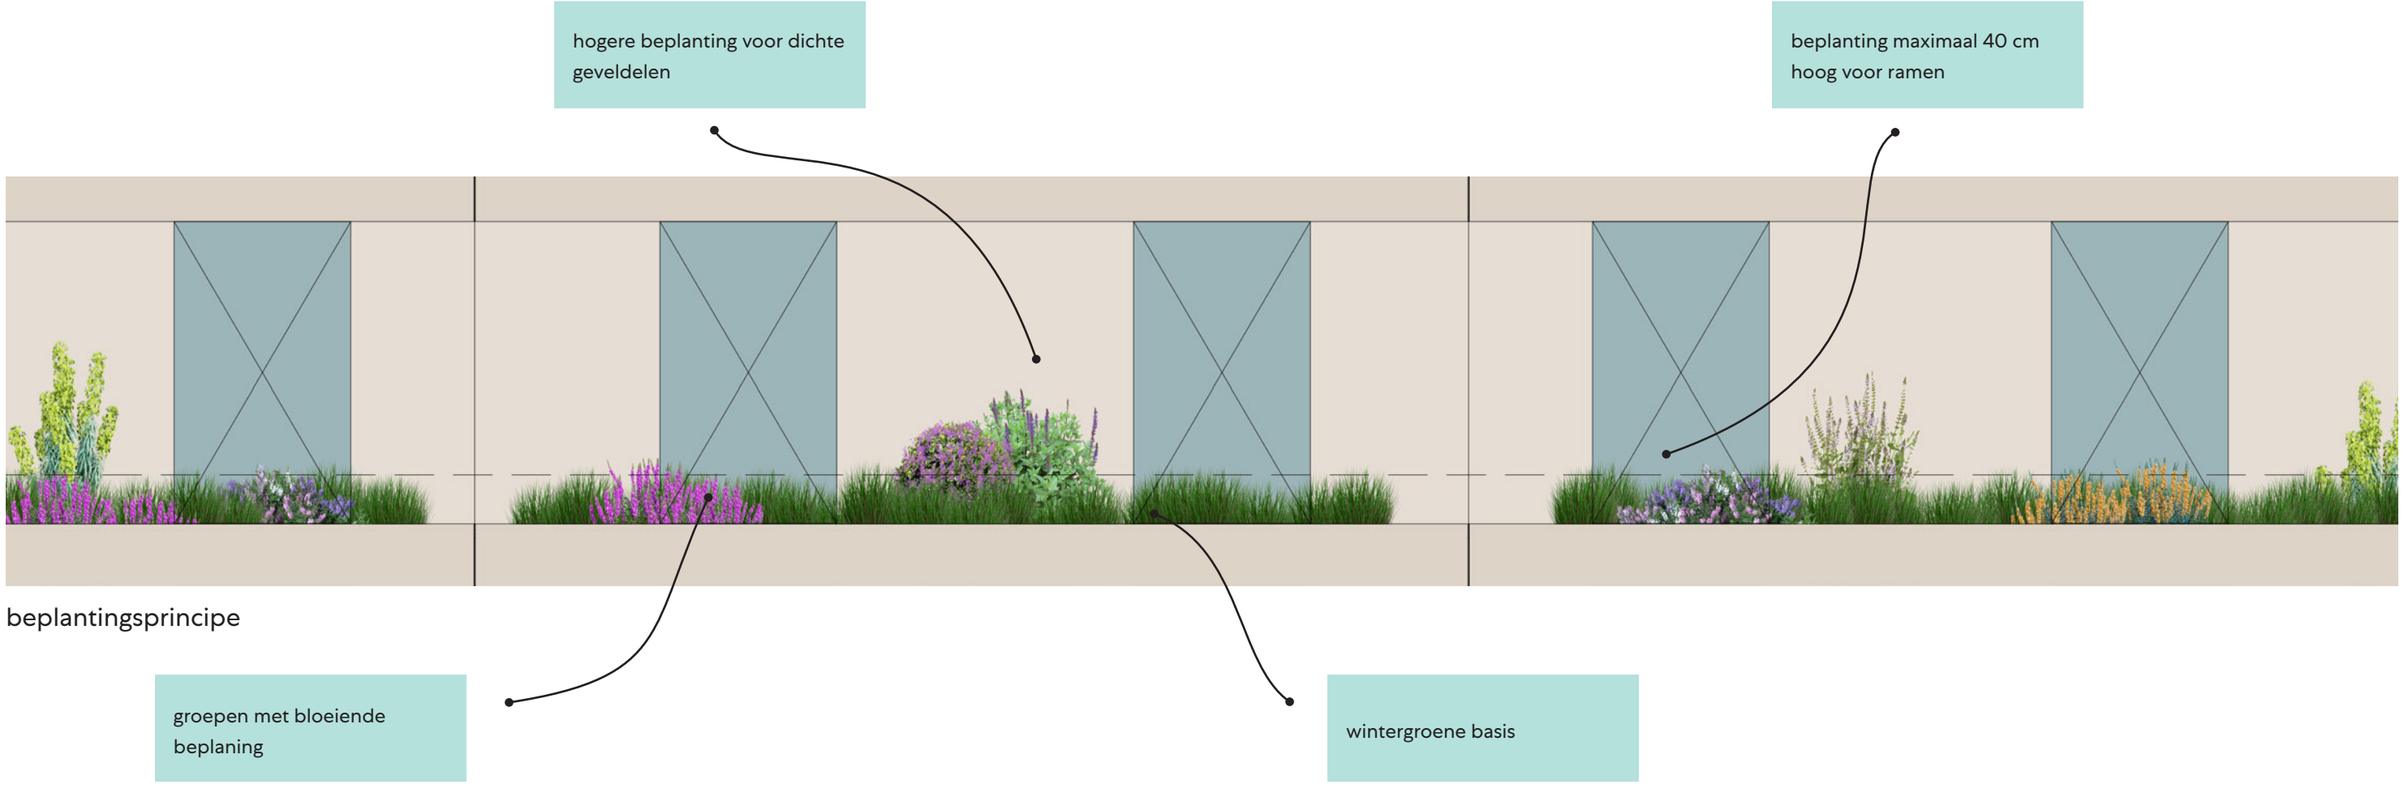


beplantingsprincipe

Palazzino P1.2

Concept : Gestapelde bloempotten

2e verdieping

NOORD

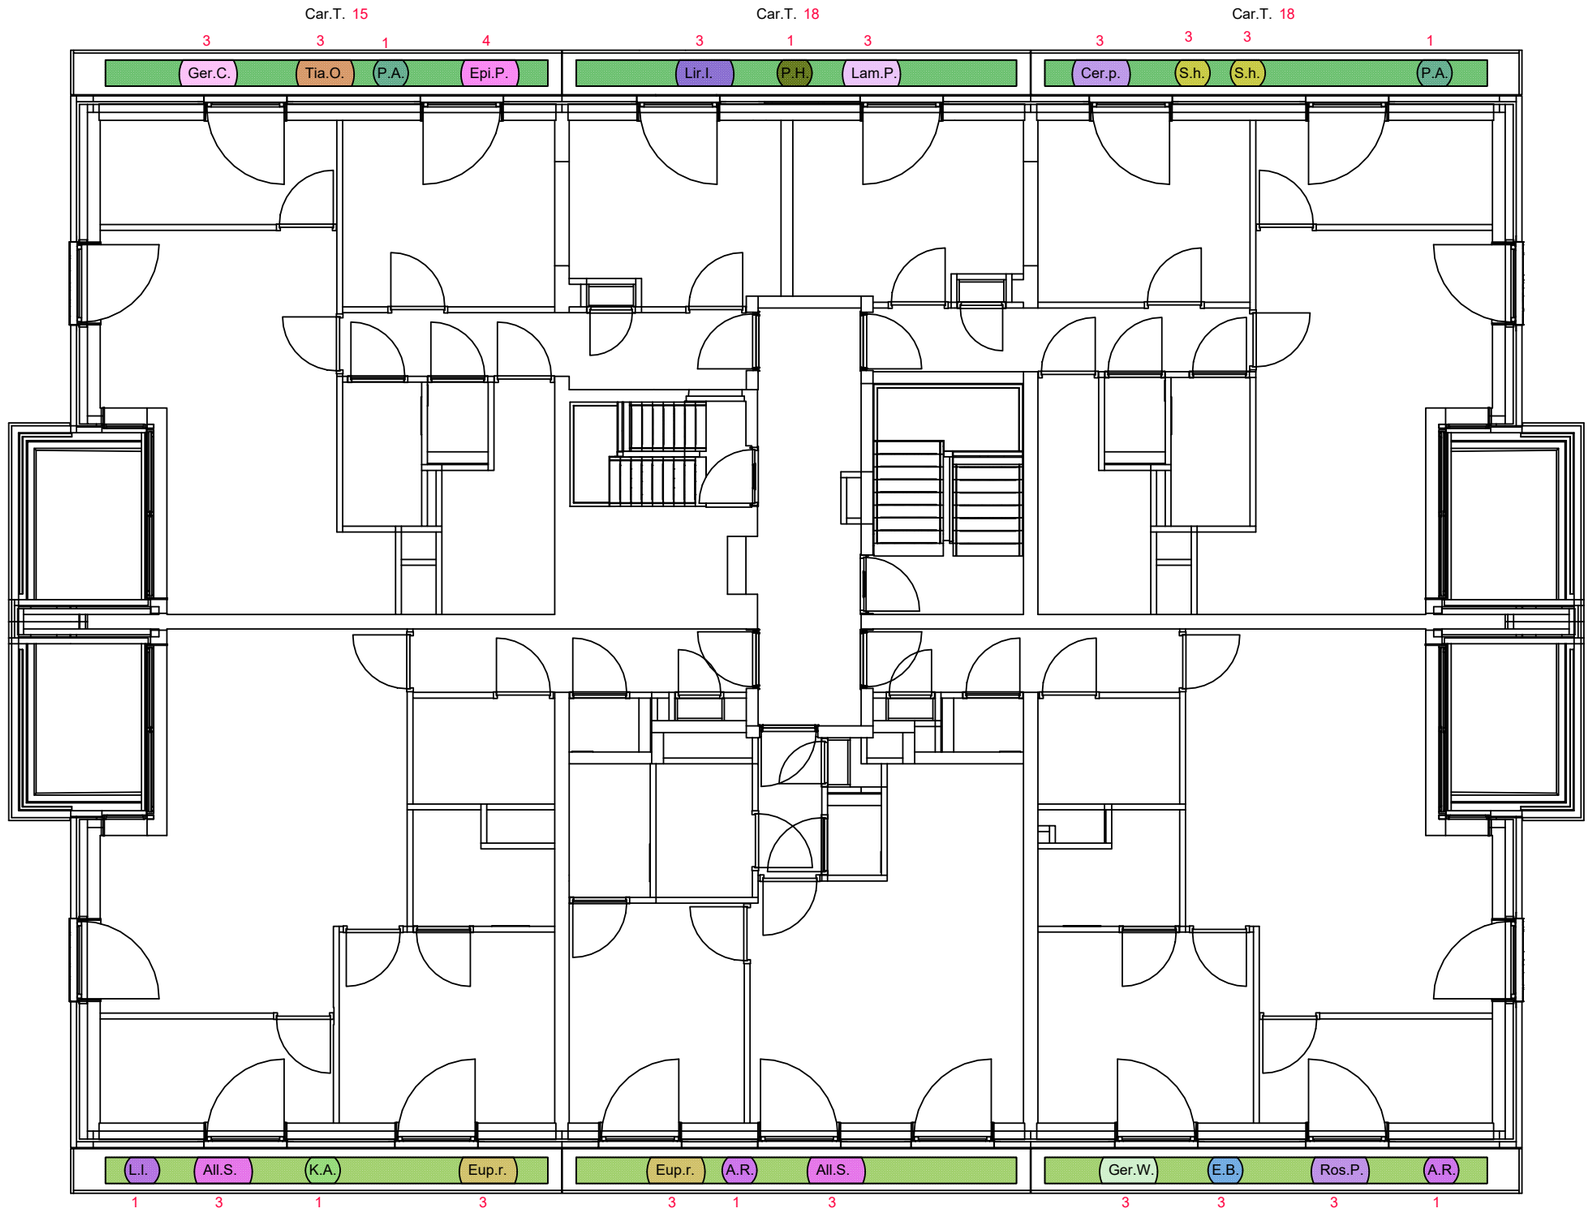

LEGENDE NOORDZIJDE

BASIS SOORT

- Car.T. Carex caryophyllea 'The Beatles'

GROTE GROEPEN

- Bru.S. Brunnera macrophylla ‘Sea Heart’
- Cer.p. Ceratostigma plumbaginoides
- Epi.P. Epimedium ‘Pretty In Pink’
- Ger.C. Geranium macrorrhizum ‘Czakor’
- Ger.W. Geranium macrorrhizum ‘White Ness’
- Lam.P. Lamium maculatum ‘Pink Pewter’
- Lir.l. Liriope muscari 'Ingwersen'
- Tia.O. Tiarella cordifolia 'Oakleaf'
- Tri.D. Tricyrtis formosana 'Dark Form'

INDIVIDUELE PLANTEN

- A.s. Asplenium scolopendrium
- A.K. Aruncus dioicus ‘Kneiffii’
- H.H. Hosta ‘Hadspeden Blue’
- P.A. Persicaria amplexicaulis 'Alba'
- P.H. Polystichum setiferum 'Herrenhausen'
- S.h. Saruma henryi

LEGENDE ZUIDZIJDE

BASIS SOORT

- Ses.a. Sesleria autumnalis

GROTE GROEPEN

- Alc.R. Alchemilla mollis 'Robustica'
- All.S. Allium ‘Summer Beauty’
- Eup.r. Euphorbia amygdaloides var. robbiae
- Ger.A. Geranium 'Anne Thomson'
- Ger.W. Geranium macrorrhizum ‘White Ness’
- Nep.S. Nepeta 'Six Hills Giant'
- Ros.P. Rosmarinus officinalis 'Prostratus'

INDIVIDUELE PLANTEN

- A.B. Amsonia 'Blue Ice'
- A.a. Aster ageratoides ‘Harry Schmidt’
- A.R. Aster amellus ‘Rudolf Goethe’
- B.R. Betonica monieri 'Rosea'
- C.n. Calamintha nepeta ssp. nepeta
- E.B. Eryngium 'Big Blue'
- K.A. Kalimeris incisa 'Alba'
- L.l. Limonium latifolium

0 1 5 10m

ZUID

Palazzino P1.2

Concept : Gestapelde bloempotten


Soortenoverzicht noordgevel



Carex caryophyllea 'The Beatles'
Bloei: mei-juni, geel-groen
Hoogte: 30/40 cmToepassing: hoofdbeplanting (wintergroen)



Brunnera macrophylla 'Sea Heart'
Bloei: april-mei, blauw
Hoogte: 30 cm
Toepassing: groepen

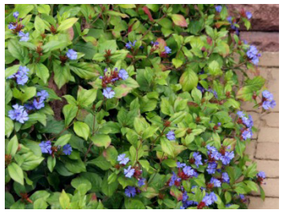

Ceratostigma plumbaginoides
Bloei: augustus-oktober, blauw
Hoogte: 30 cm
Toepassing: groepen



Epimedium 'Pretty In Pink'
Bloei: april-mei, roze
Hoogte: 40 cm
Toepassing: groepen



Geranium macrorrhizum 'Czakor'
Bloei: juni-juli, roze
Hoogte: 40 cm
Toepassing: groepen



Geranium macrorrhizum 'White Ness'
Bloei: juni-juli, wit
Hoogte: 40 cm
Toepassing: groepen



Lamium maculatum 'Pink Pewter'
Bloei: mei-juni, roze
Hoogte: 20 cm
Toepassing: groepen



Liriope muscari 'Ingwersen'
Bloei: augustus-oktober, blauw
Hoogte: 30 cm
Toepassing: groepen

Soortenoverzicht noordgevel



Tiarella cordifolia 'Oakleaf'
Bloei: april-mei, roze
Hoogte: 20 cm
Toepassing: groepen



Tricyrtis formosana 'Dark Form'
Bloei: augustus-oktober, lila-paars
Hoogte: 80 cm
Toepassing: groepen



Asplenium scolopendrium
Bloei: -
Hoogte: 50 cm
Toepassing: kleine groep (3 planten)



Aruncus dioicus 'Kneiffii'
Bloei: juni-juli, wit
Hoogte: 80 cm
Toepassing: individueel



Hosta 'Hadspeden Blue'
Bloei: augustus-september, wit
Hoogte: 40 cm
Toepassing: kleine groep (3 planten)



Persicaria amplexicaulis 'Alba'
Bloei: juli-oktober, wit
Hoogte: 100 cm
Toepassing: individueel



Polystichum setiferum 'Herrenhausen'
Bloei: -
Hoogte: 50 cm
Toepassing: individueel



Saruma henryi
Bloei: april-juni, geel
Hoogte: 60 cm
Toepassing: kleine groep (3 planten)

Soortenoverzicht zuidgevel



Sesleria autumnalis
Bloei: april-mei, wit
Hoogte: 30/40 cm
Toepassing: hoofdbeplanting (wintergroen)



Alchemilla mollis 'Robustica'
Bloei: mei-juni, groen-geel
Hoogte: 30 cm
Toepassing: groepen



Allium 'Summer Beauty'
Bloei: juli-augustus, roze
Hoogte: 40 cm
Toepassing: groepen



Euphorbia amygdaloides var. robbiae
Bloei: maart-mei, groen-geel
Hoogte: 30 cm
Toepassing: groepen



Geranium 'Anne Thomson'
Bloei: juni-oktober, roze
Hoogte: 40 cm
Toepassing: groepen



Geranium macrorrhizum 'White Ness'
Bloei: juni-juli, wit
Hoogte: 40 cm
Toepassing: groepen



Nepeta 'Six Hills Giant'
Bloei: juni-september, paars
Hoogte: 50 cm
Toepassing: groepen



Rosmarinus officinalis 'Prostratus'
Bloei: maart-juni, blauw-lila
Hoogte: 30 cm
Toepassing: groepen

Soortenoverzicht zuidgevel



Amsonia 'Blue Ice'
Bloei: mei-juni, blauw
Hoogte: 70 cm
Toepassing: individueel



Aster ageratoides 'Harry Schmidt'
Bloei: augustus-oktober, paars
Hoogte: 50 cm
Toepassing: individueel



Aster amellus 'Rudolf Goethe'
Bloei: augustus-oktober, blauw
Hoogte: 60 cm
Toepassing: individueel



Betonica monieri 'Rosea'
Bloei: juni-augustus, roze
Hoogte: 70 cm
Toepassing: kleine groep (3 planten)



Calamintha nepeta ssp. nepeta
Bloei: juli-september, wit
Hoogte: 50 cm
Toepassing: individueel



Eryngium 'Big Blue'
Bloei: juni-augustus, blauw
Hoogte: 90 cm
Toepassing: kleine groep (3 planten)



Kalimeris incisa 'Alba'
Bloei: juli-september, wit
Hoogte: 60 cm
Toepassing: individueel



Limonium latifolium
Bloei: juli-augustus, paars
Hoogte: 50 cm
Toepassing: individueel