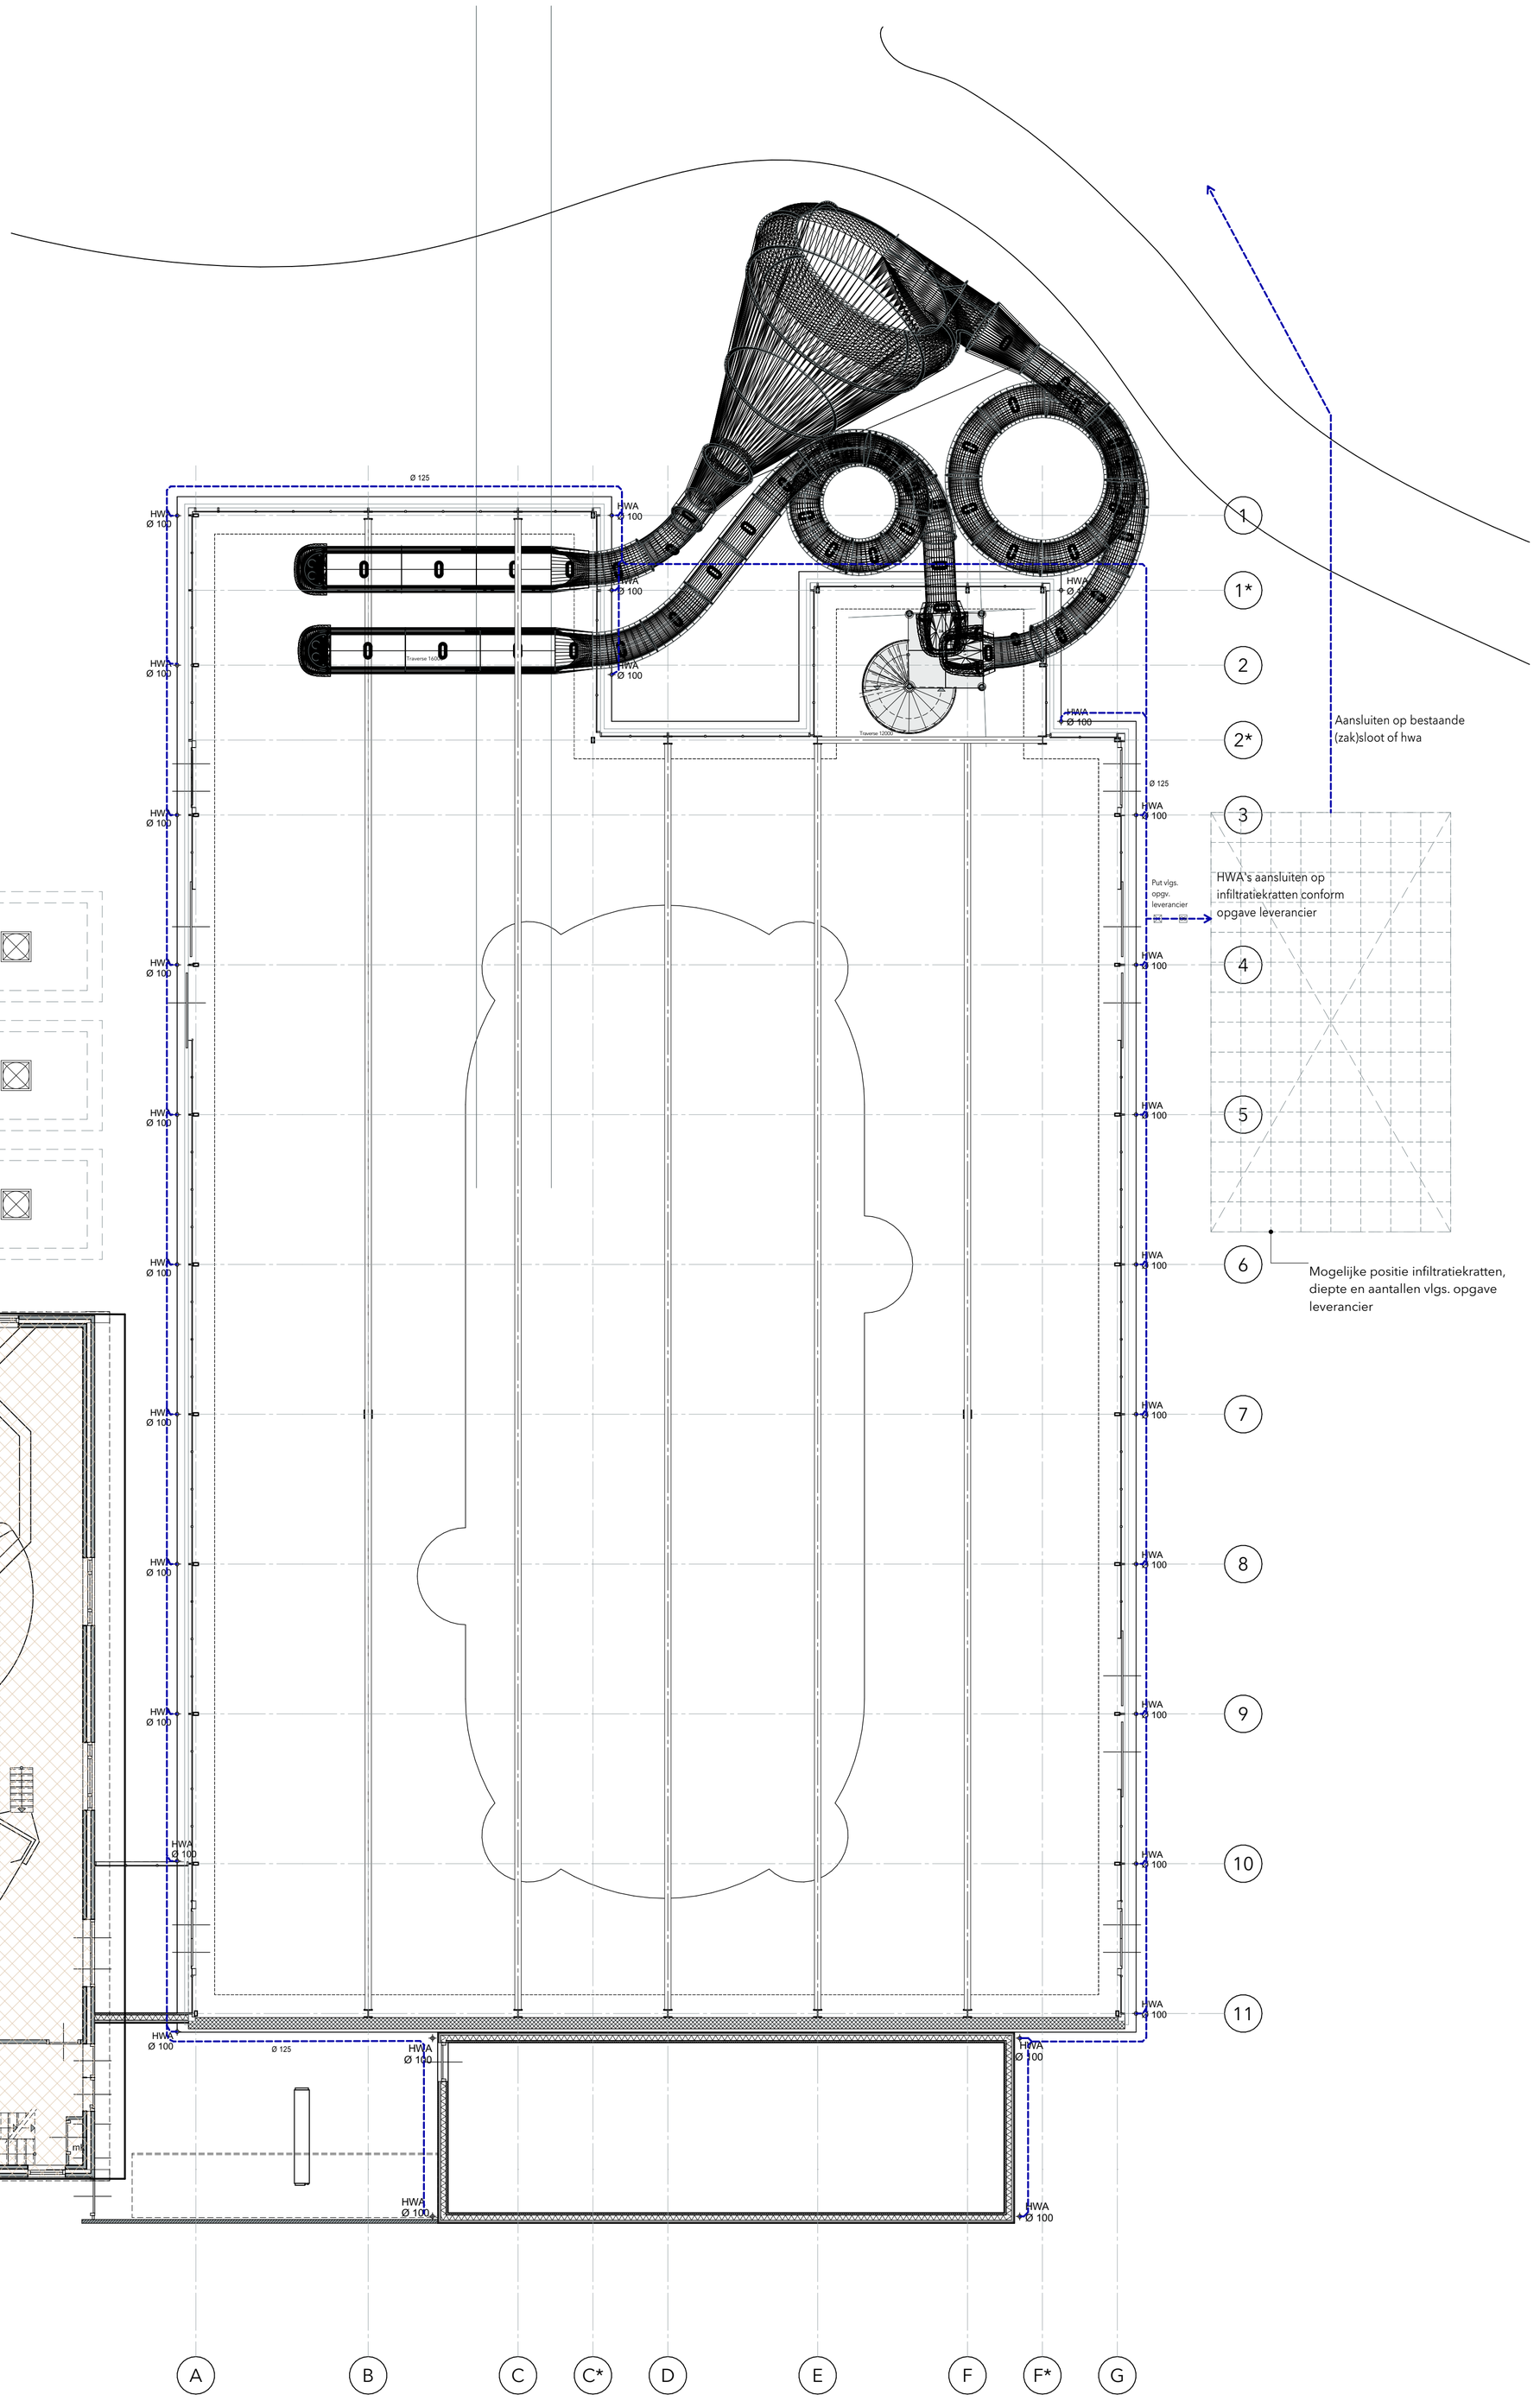

oppervl. totaal

Opp: 456,22 m²

Constructieve uitgangspunten vlgs. opgv. constructeur
Maatvoering in het werk te controleren

Project: Zwembad Capfun Camping Heino

Opdrachtgever: Capfun

Onderwerp: Riool

+31 (0) 529 485 888
info@k3h.nl
www.k3h.nl

Rollecate 67
7711 GG
Nieuwleusen

DEFINITIEF DO

Werknummer: 3048
Bladnummer: DO-700

Schaal: 1:100
Getekend: MDJ
Formaat: A1
Datum: 19.09.25
Laatste wijziging: 02.02.26 A