
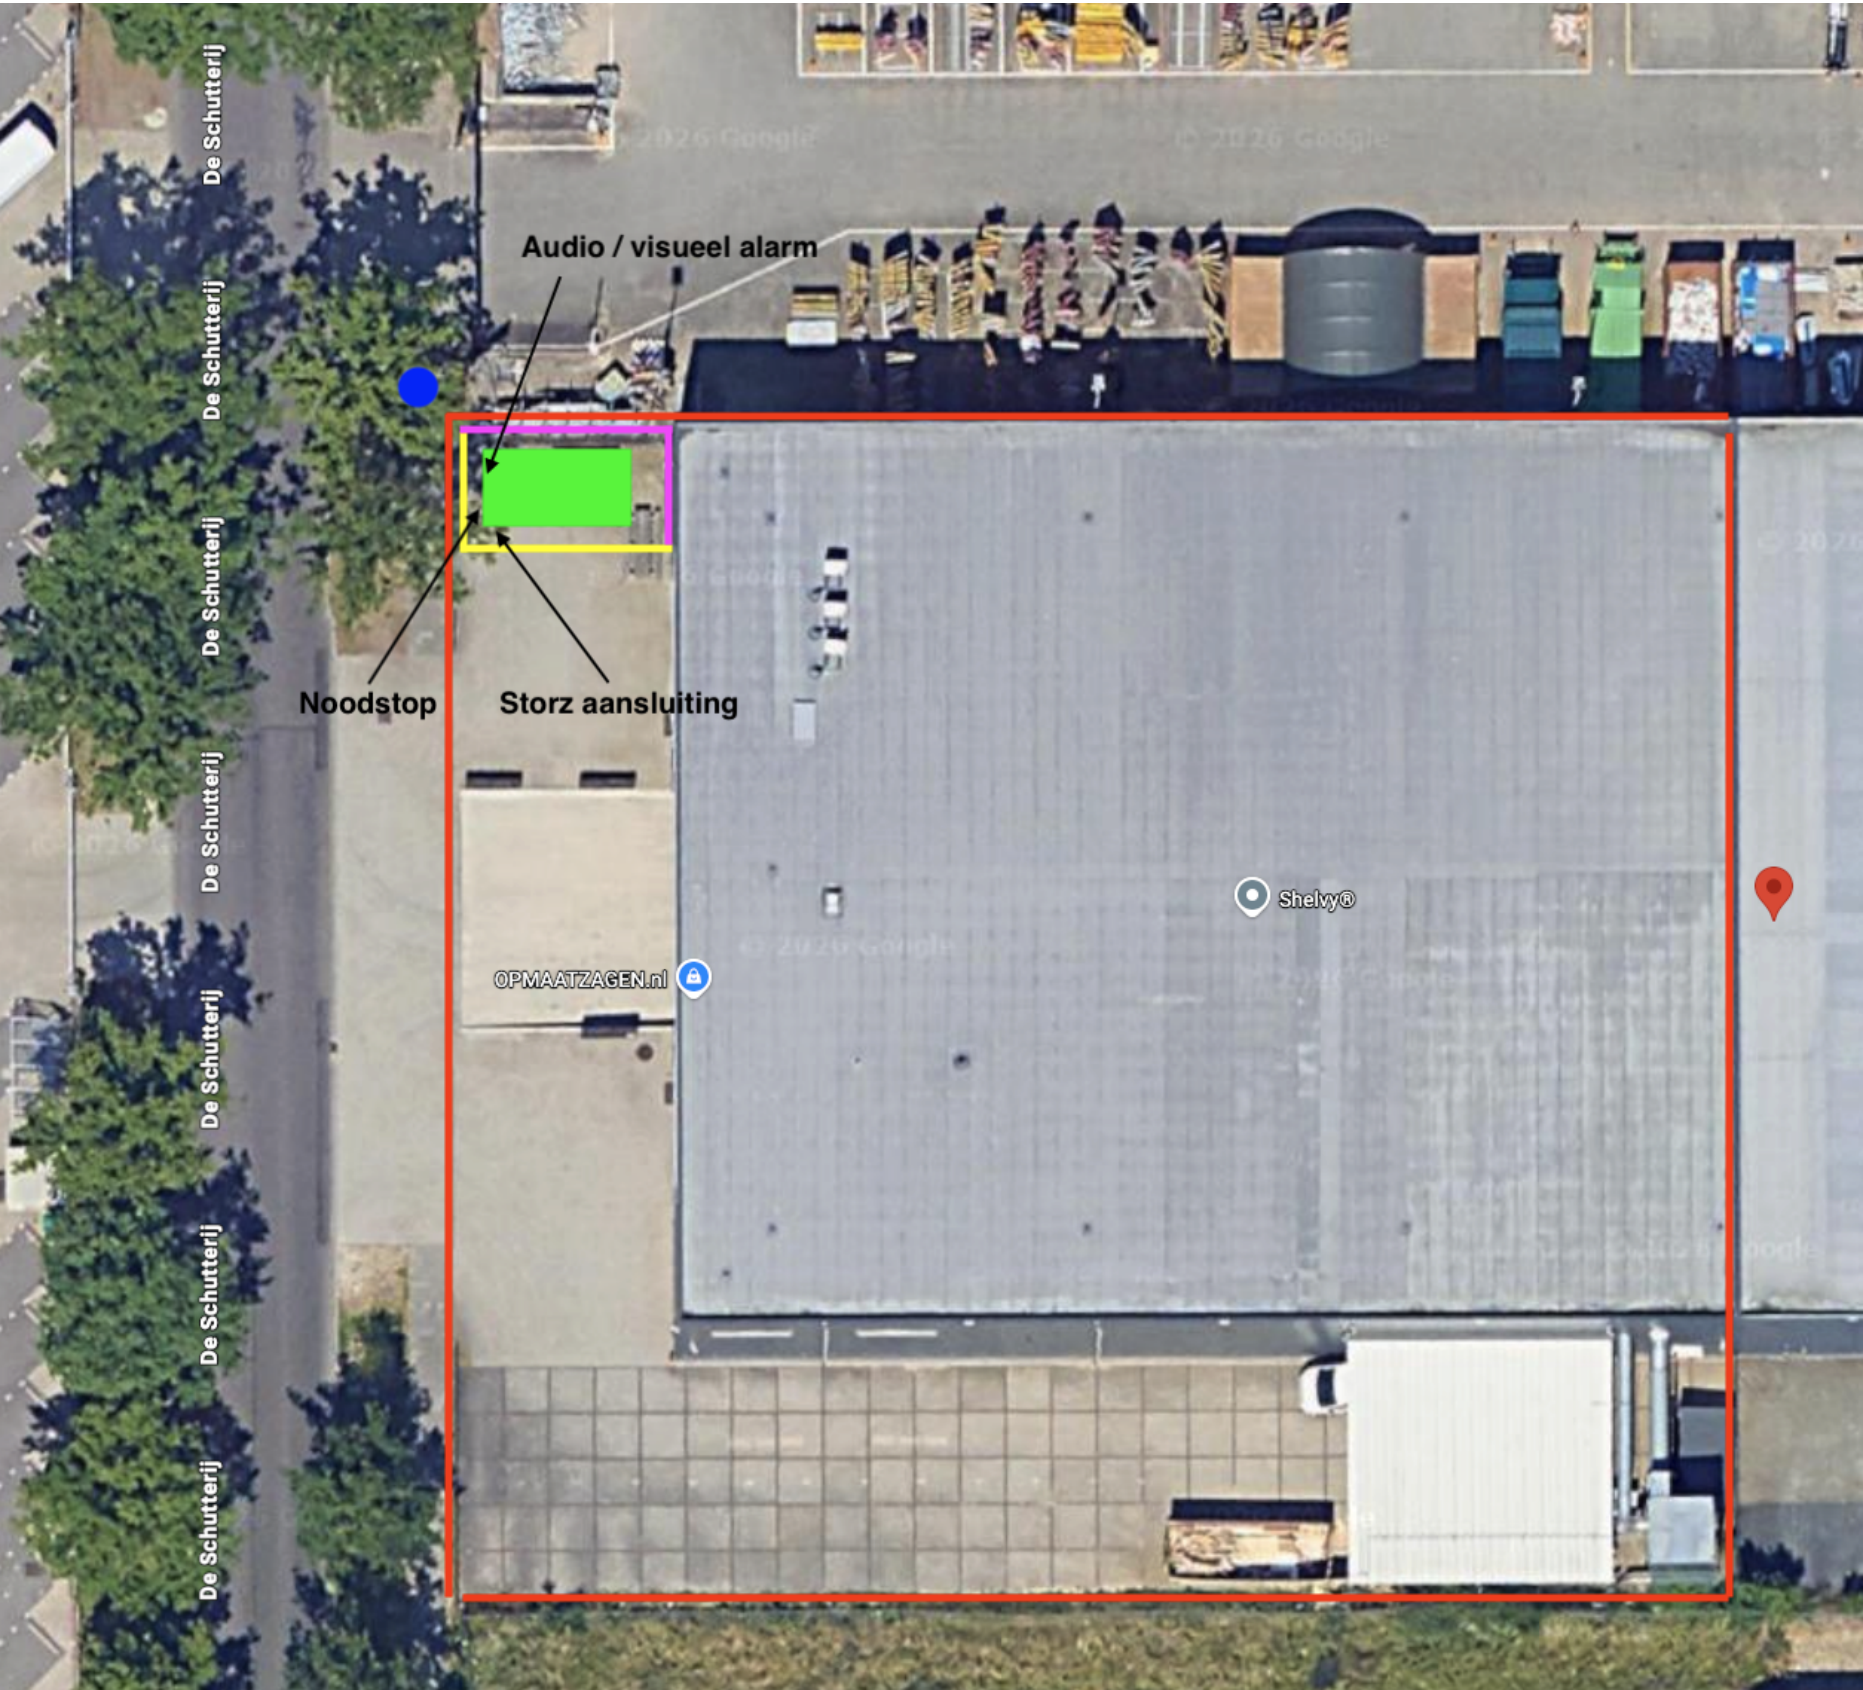


 

Legenda

	Erfgrens
	Hekwerk
	Bluswatervoorziening
	Brandmuur
	Noodstop / Audio- en visueel alarm / Storz aansluiting allen aan wegzijde.