

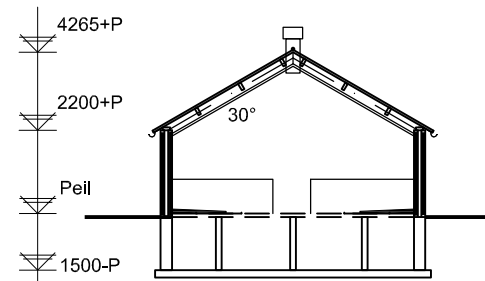


[illegible]


wanden	:	metselwerk
vloeren	:	betonvloer+betonnen roosters
dak	:	vezelcementgolfplaten+gordingen+dakisolatie
mestopslag	:	88 m3

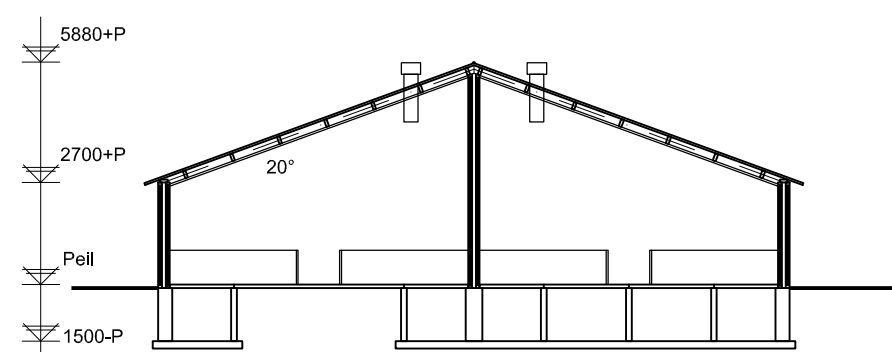


wanden	:	metselwerk
vloeren	:	betonvloer+betonnen roosters
dak	:	vezelcementgolfplaten+gordingen+dakisolatie
mestopslag	:	250 m3

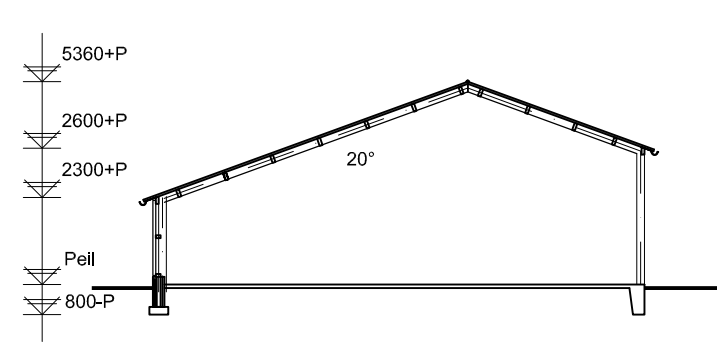

wanden : metselwerk spouwmuur + geprofileerde damwand
vloeren : betonvloer
dak : golfplaten + gordingen + dakisolatie

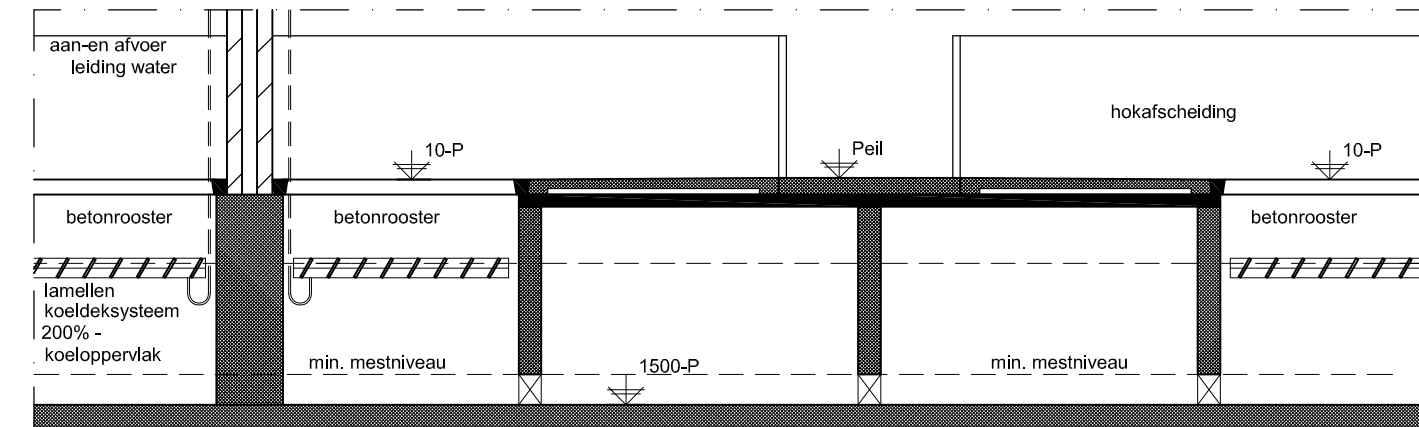


- de lamellen zijn opgehangen in een drijvend frame.
- het oppervlak van een lamel is gelijk aan de omvang van de kerst (0,30 m²) maal de lengte van de lamel.
- de temperatuur van het i in de grond teruggepompte water mag maximaal 14 graden bedragen en maximaal 3 graden zijn opgewarmd.
- de mesttemperatuur bovenin het mestkanaal mag niet hoger zijn dan 15 graden.
- Bij een onderhoudscontrole aanwezig te zijn waarbij twee maal per jaar controle en onderhoud van het systeem plaatsvindt.
- lamellen aangesloten volgens Tiggelmannsysteem

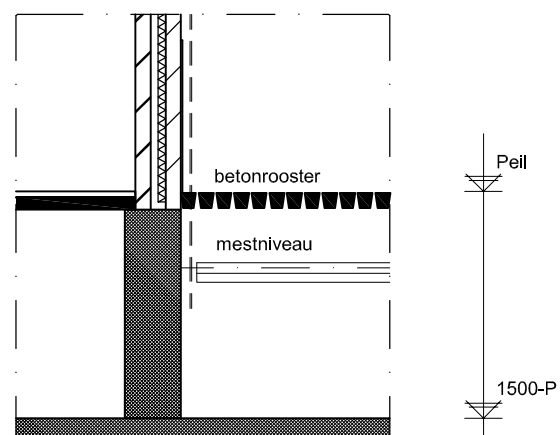

Langsdoorsnede

- mestkanaal voorzien van andere dan metalen roosters
- emitterend oppervlak mestkanaal max. 0,6 m2 per dierplaats
- oppervlak koelelementen min. 200% van mestkanaaloppervlak

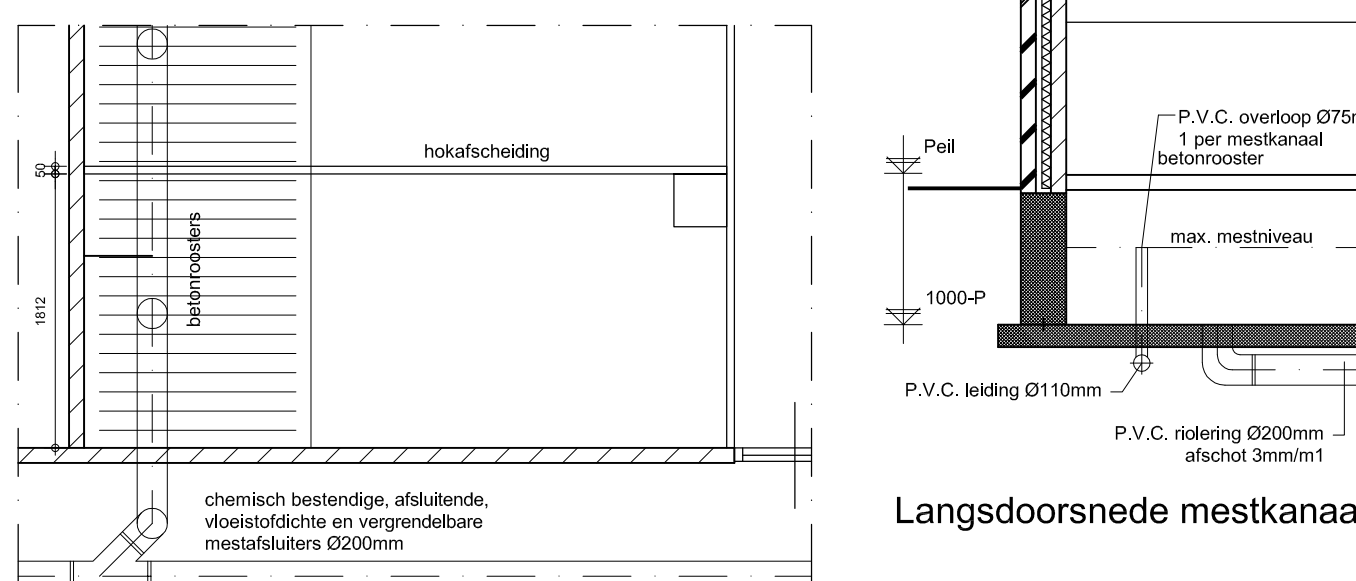


Langsdoorsnede mestkanaa

Algemeen:


- dichte vloer min. 0,30 m2 netto per dieplaat
- emitterend oppervlak mestkanaal max. 0,18 m2, beveiligd d.m.v. overloop
- diameter afvoeropeningen min. 150mm (water-en mestkanaal)
- breedte/diepte verhouding van het hok groter of gelijk aan 1,6
- schuine wanden van kunststof (niet metaalhechting), met vloestofdichte aansluitingen
- min. waterinval van waterkanaal 100mm voor aanvang nieuwe ronde

- Roolstelsel t.b.v. mestafvoer volgens richtlijnen van Bureau TES
- buizen van pvc., voldoen aan KOMO, BRL 2001 (NEN 7045)
- hulpstukken geproduceerd volgens NEN 7046
- buizen en hulpstukken van sterkteklasse 41
- verbindingen tussen buizen en hulpstukken met manchetten
- rubberen ringen voor koppelen buizen en hulpstukken
- moeten van het type SBR zijn en voldoen aan BRL 2013

schaal 1:50

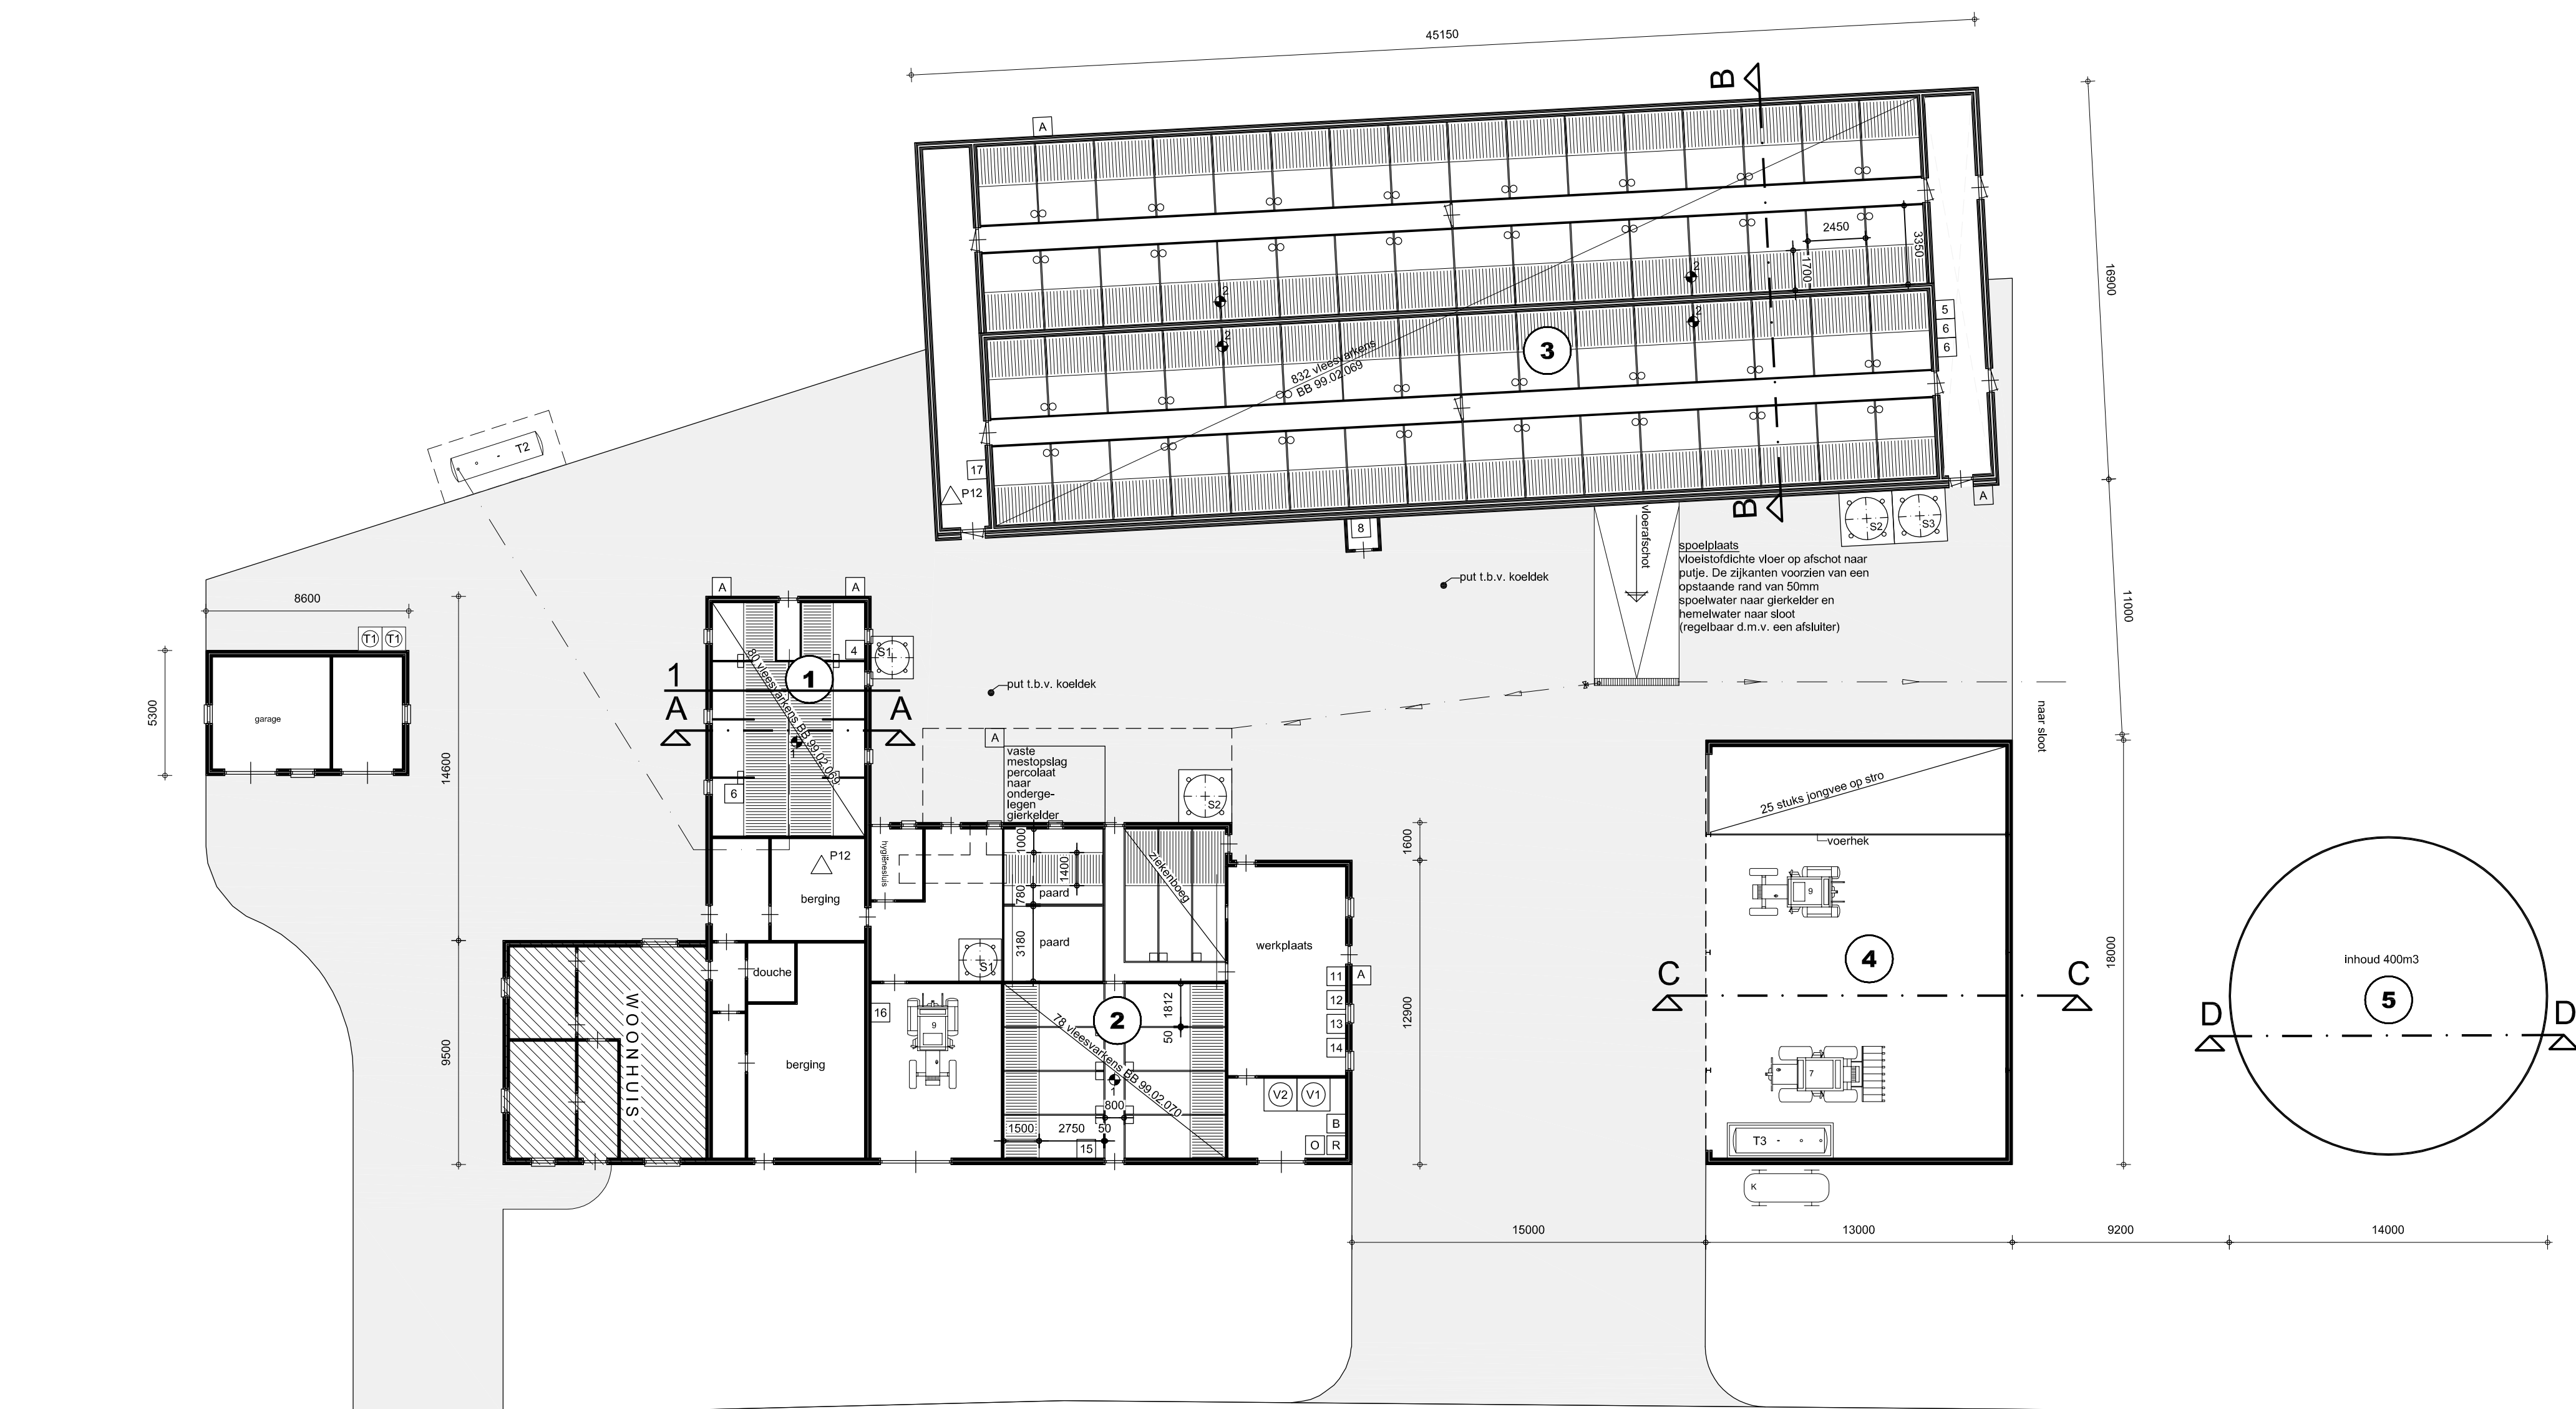

HOEFWEG

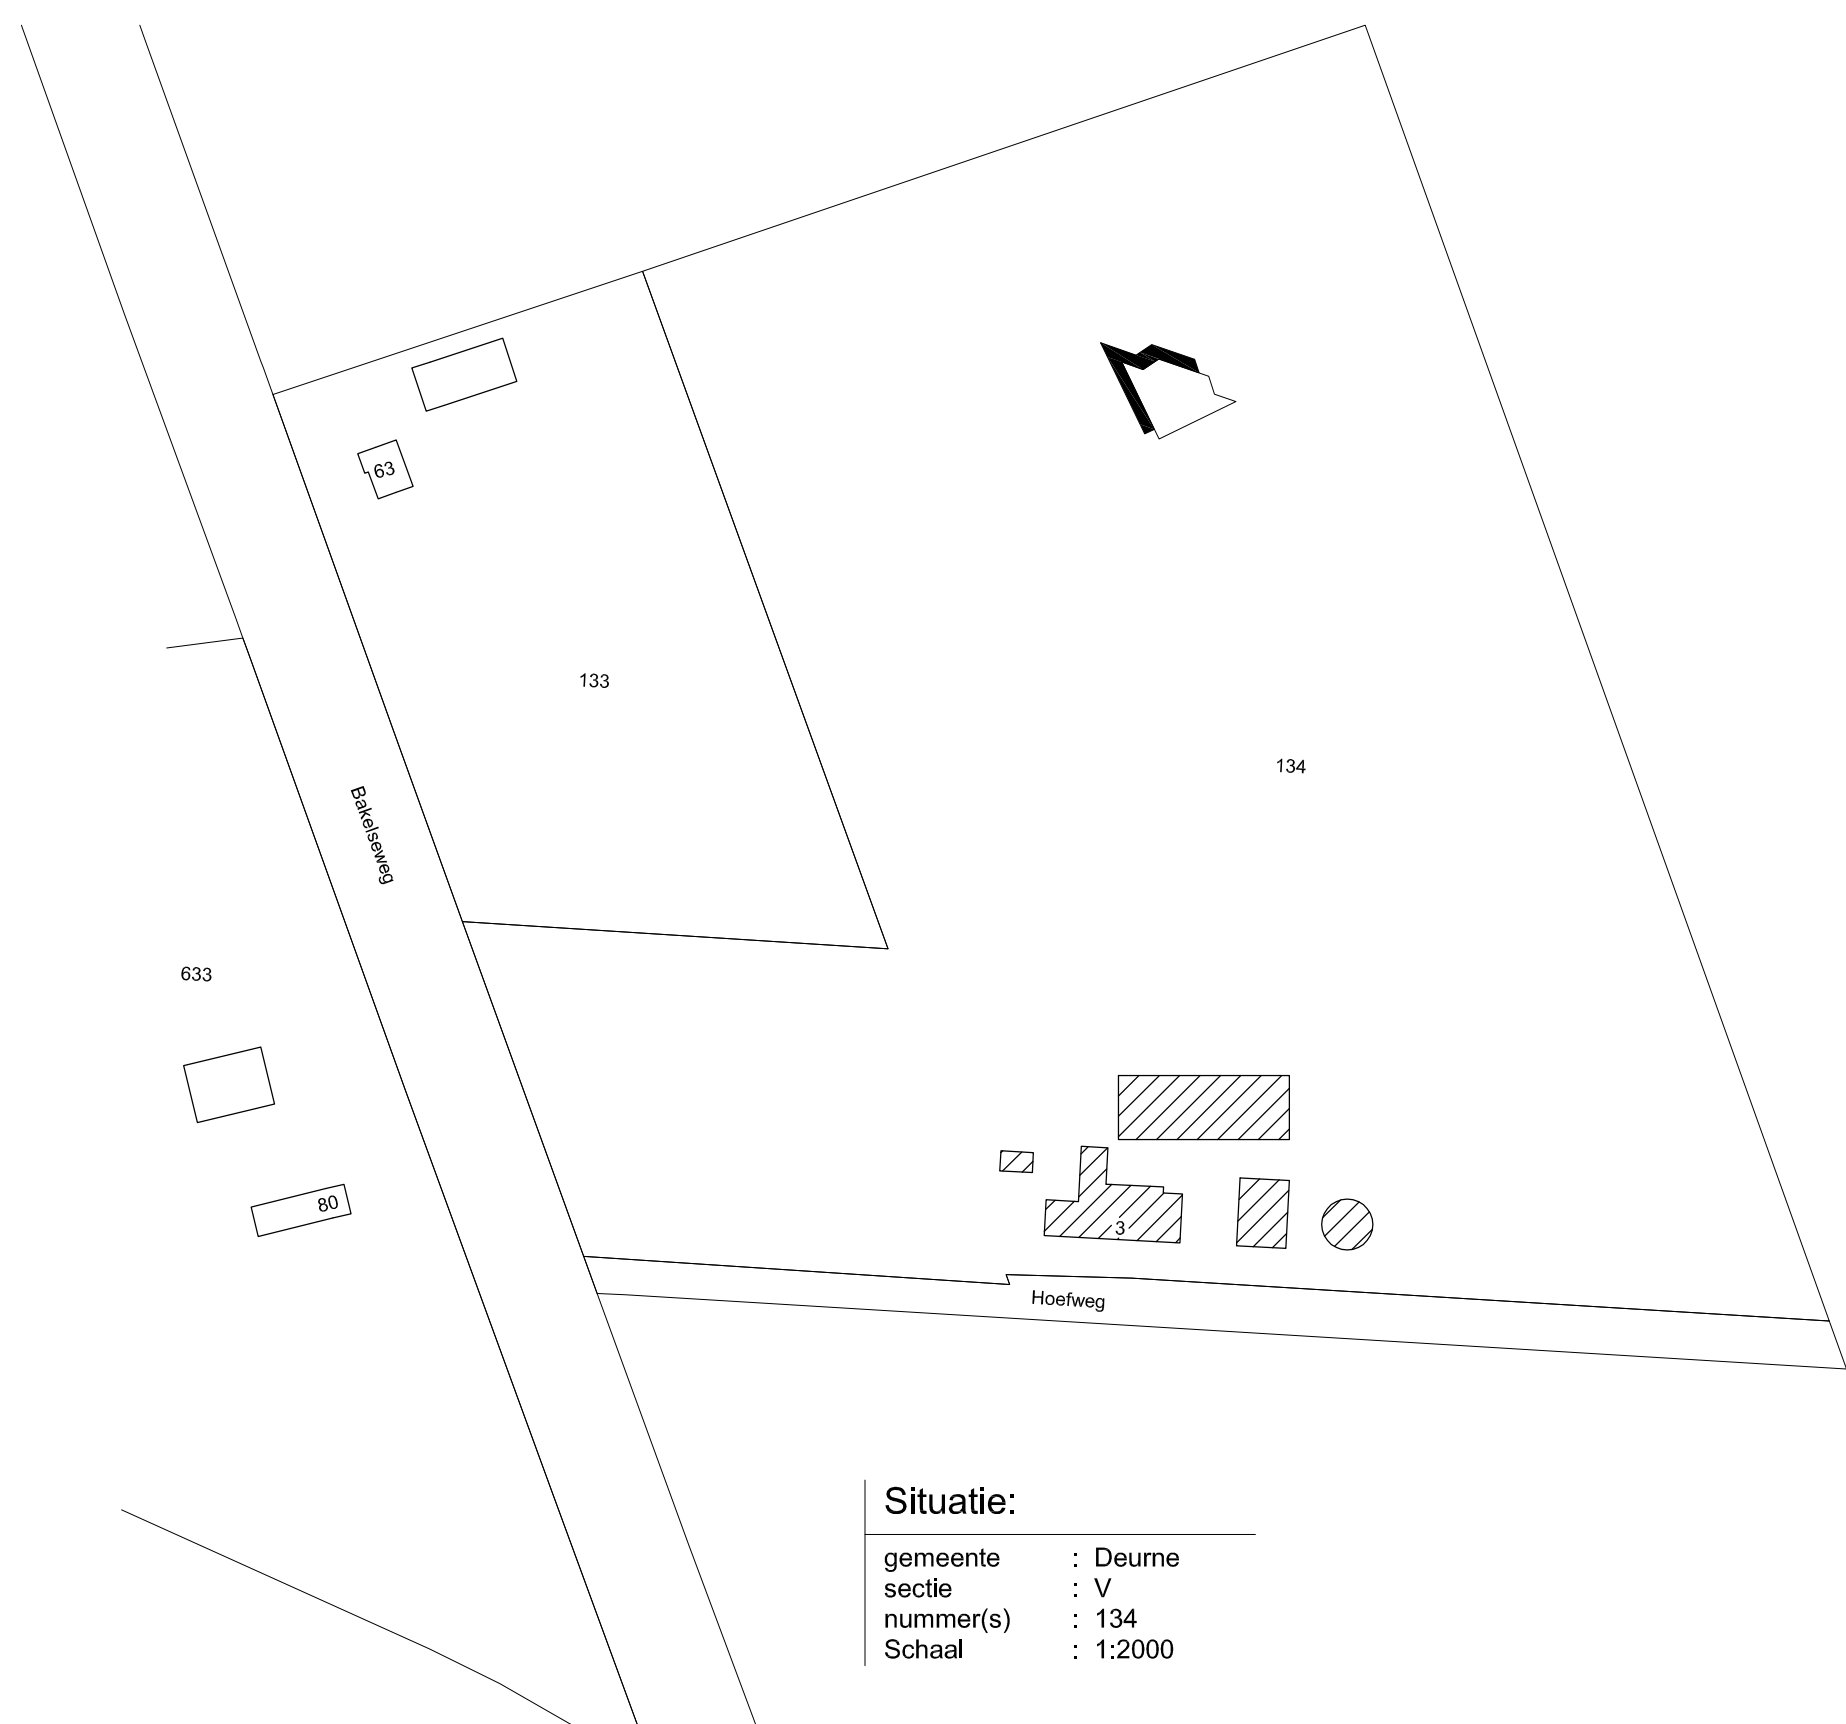

Situatie:

gemeente	: Deurne
sectie	: V
nummer(s)	: 134
Schaal	: 1:2000

Machines-motoren				Voerslo's			
nr.:	benaming:	aantal:	KW/st.:	nr.:	benaming:	aantal:	inhoud/st.:
1	ventilator	2	0,48	S1	voerslo	2	4 ton
2	ventilator2500	4	0,48	S2	voerslo	2	7 ton
3	cv ketel	-	-	S3	voerslo	1	10 ton
4	voermachine	1	0,75	S4	voerslo	-	- ton
5	voermachine	2	1,5	S5	voerslo	-	- m3
6	vlizpel	5	0,5	S3	voerslo	-	- m3
7	loader	1	45	S4	voerslo	-	- m3
8	beregeningspomp	1	11	S5	voerslo	-	- m3
9	trekker	2	51,5				
10	hete luchtkanon	3	44				
11	lasepparaat (elektrisch)	-	-				
12	boommachine	1	1,2				
13	haakse slijpmachine	1	1,4				
14	vd. handgereedschappen	1	0,5	T2	propaan	1	1000 L
15	vlijzelmot	1	5,0	T3	diesel tank	1	2000 L
16	pompen t.b.v. koeldek	1	1		dubbelwandig		
17	grondwaterpomp	1	1,6	T4			
18	-	-	-	V1	smeerolie*	1	60 L
19	-	-	-	V2	afgewerkte olie*	1	60 L
20	-	-	-		* = in lekbak		


Algemeen

benaming

poederblusser met vermelding van de inhoud in kg
deur 30 minuten brandwerend en zelfsluitend
wandbrandkraan, waarop aangesloten een slang
vermelding van doorlaat van (brand)kraan en leng

A	afvoerput drijfmest
B	afsluiter, spoelwaterafvoer naar opvangput en hemelwaterafvoer naar sloot(spoelplaats)
G	bestrijdingsmiddelenkast
K	geïnspecteerd middelenkast
R	mobiele kadaverplaat met opvangbak kadavervassingen (kadavervassingen naar de mestput)
O	opslag reinigingsmiddelen
R	opslag ontsmettingsmiddelen

Mestopslag:
Totale putinhoud mestputten 1200 m3

 Project	varkensbedrijf aan de Hoefweg 3 te deume	Cont. pers. Tekenaar	
Opdrachtgever		Proj.nr. Blad Schaal Formaat	100677-M 01 1:50/200/2000 841*841 mm
Onderdeel	Milieutekening	Datum Gewijzigd	15-11-2010 
