




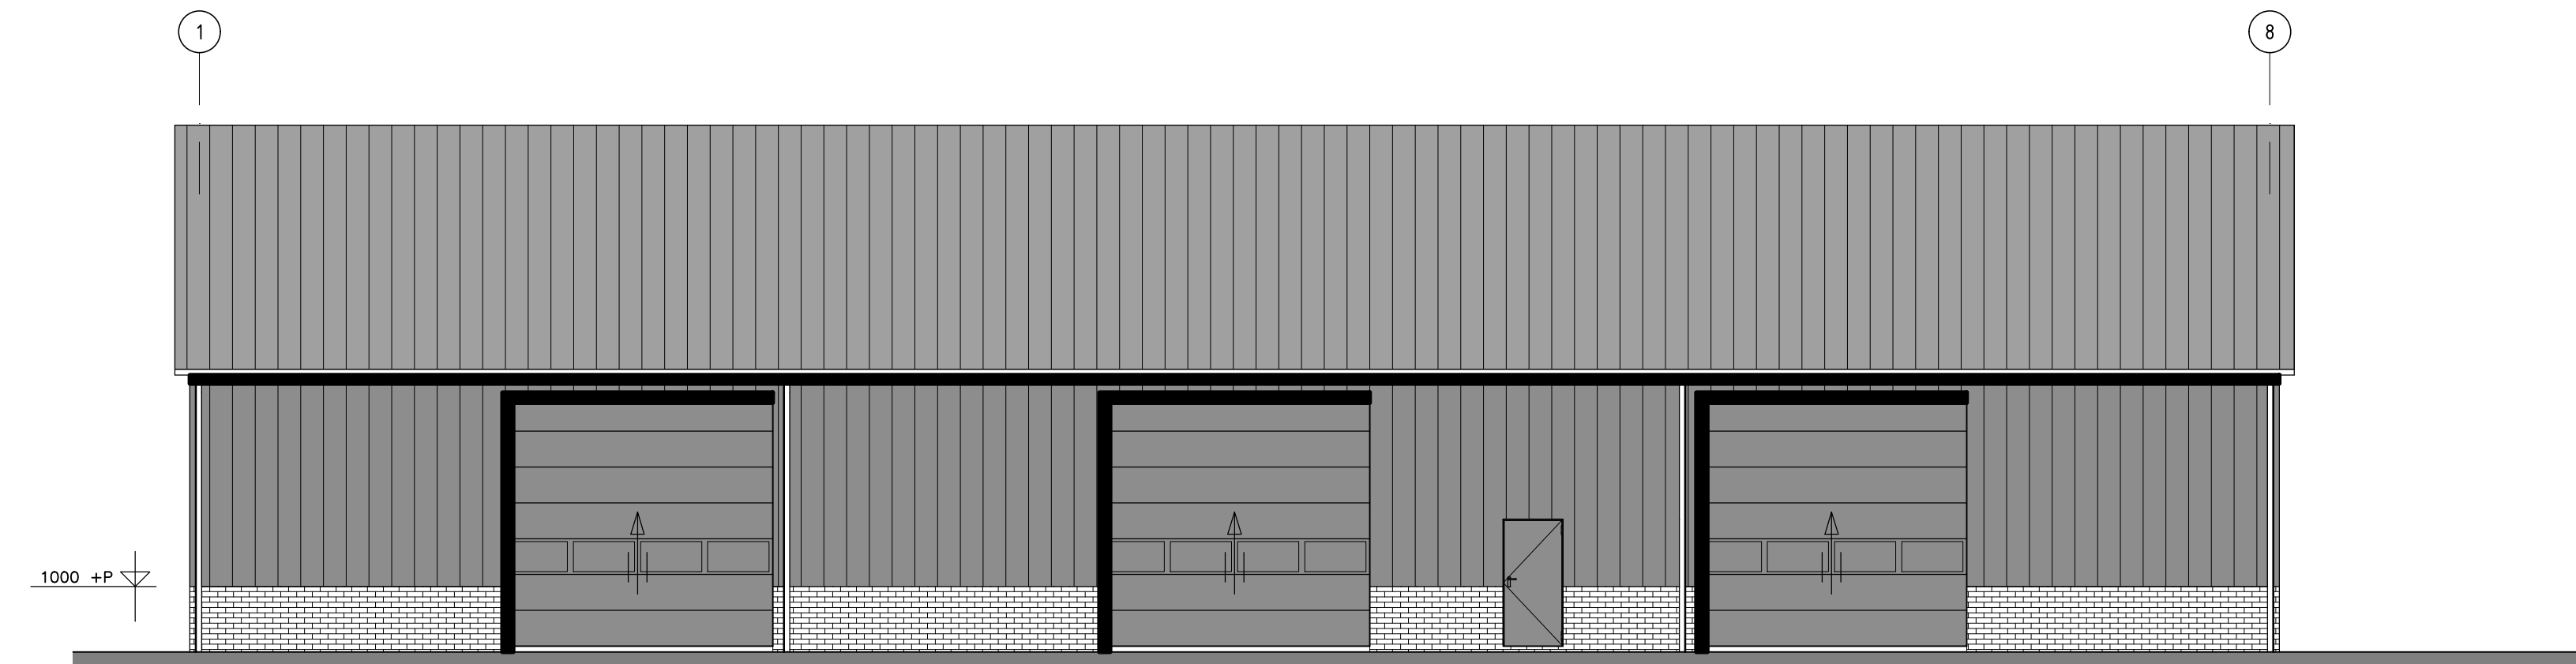


RECHTER ZIJGEVEL As B

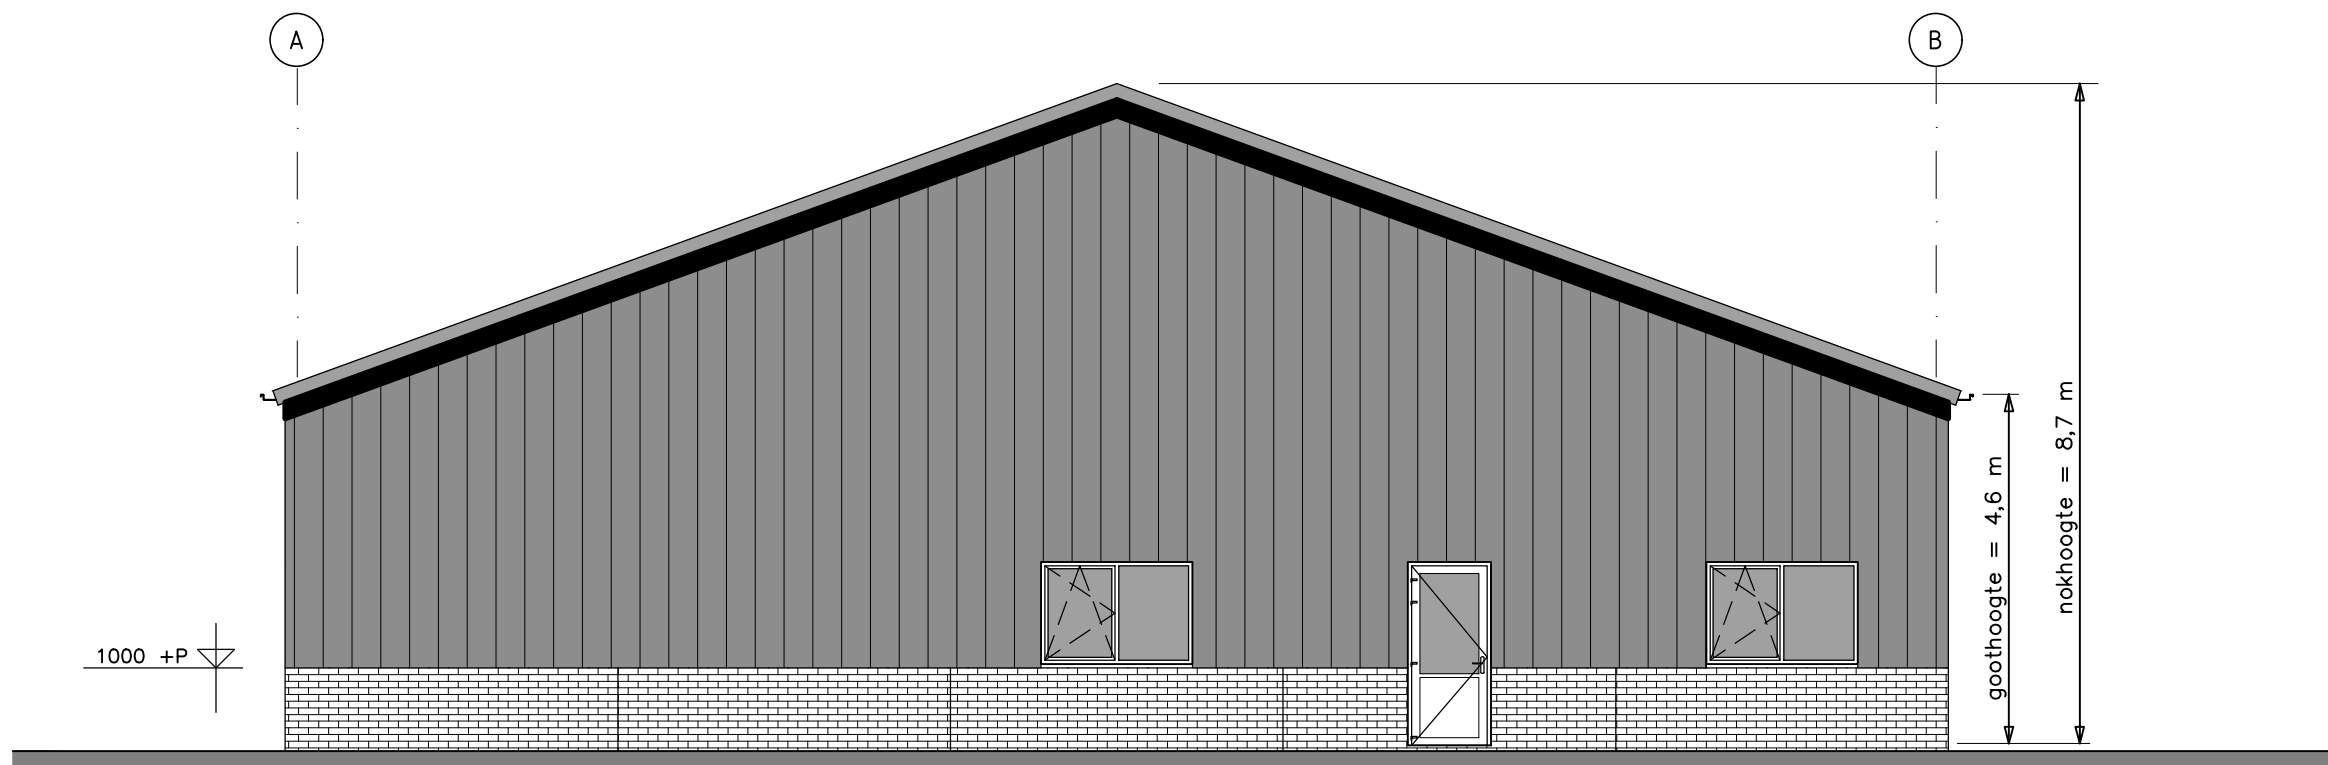

VOORGEVEL As 1

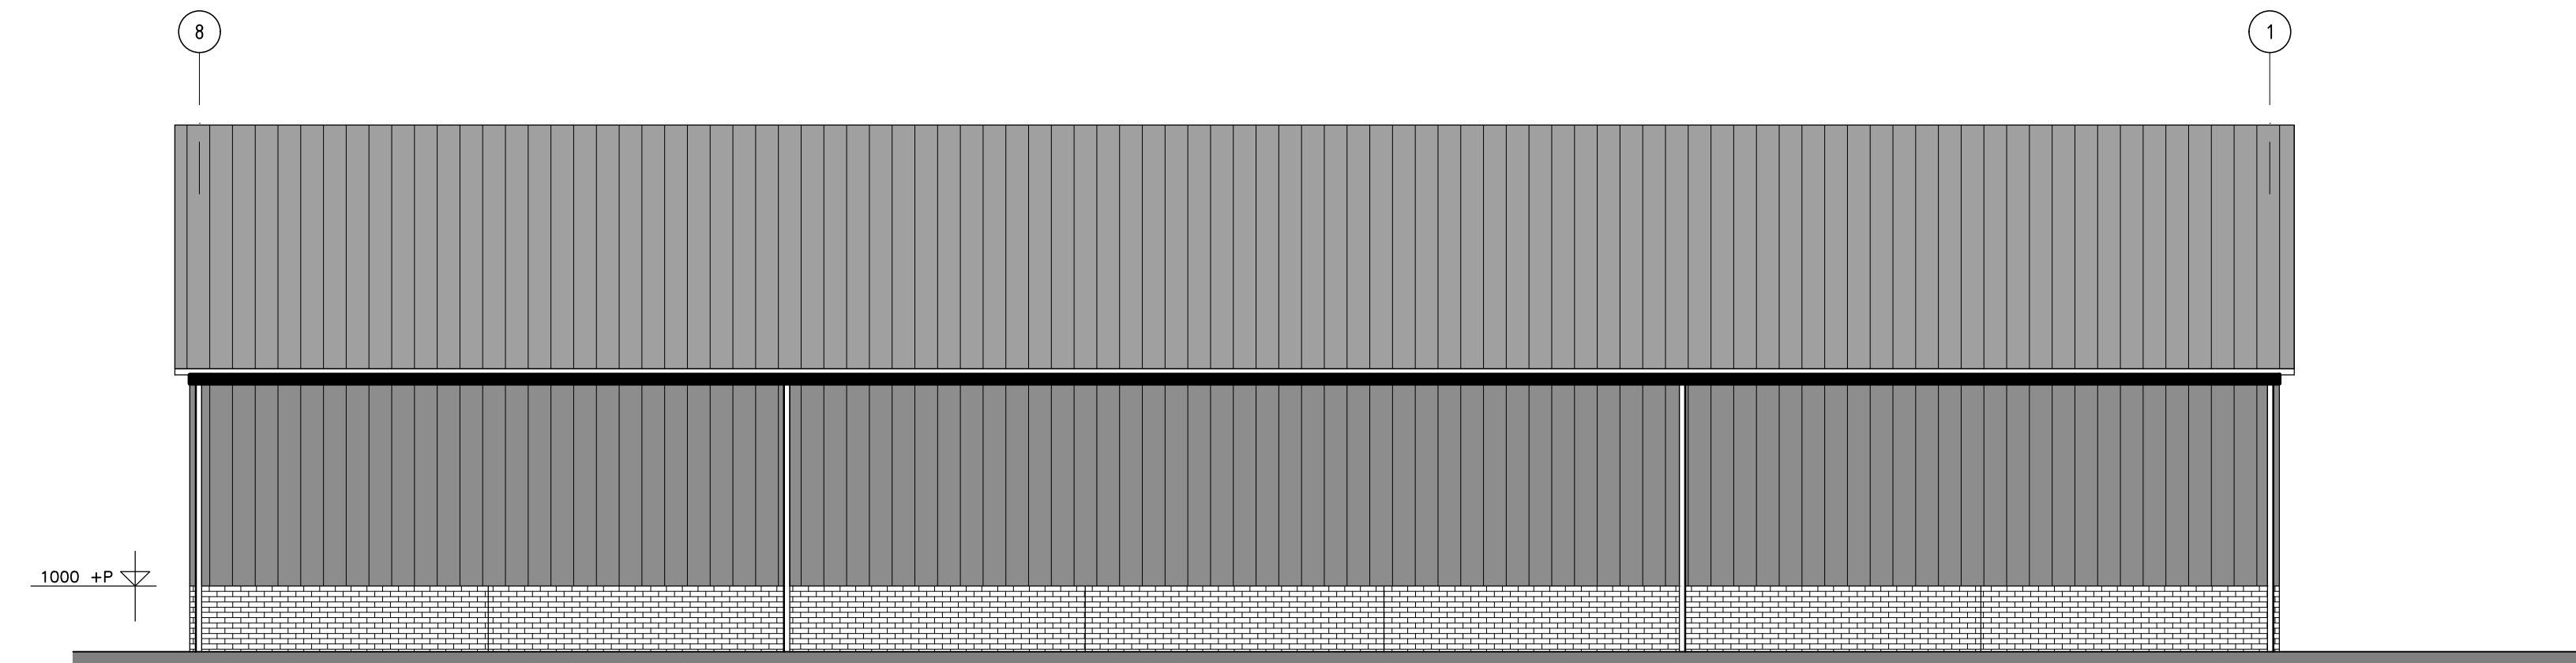

LINKER ZIJGEVEL As A


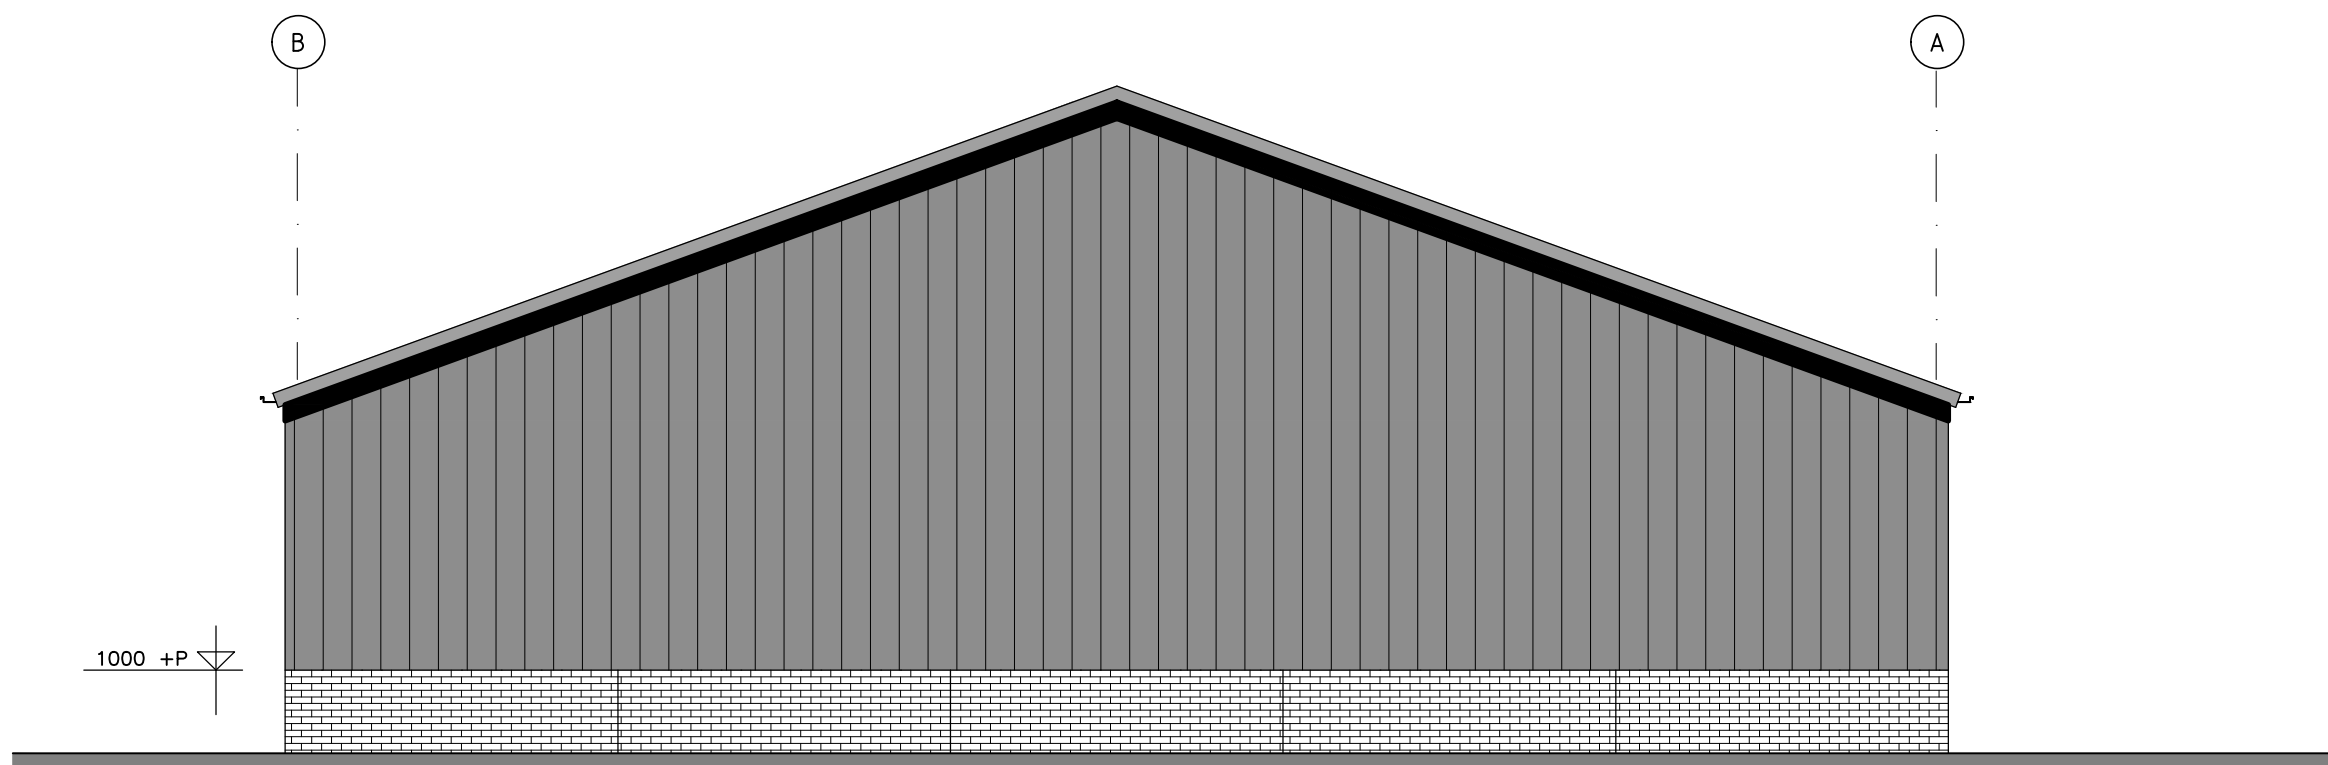


ACHTERGEVEL As 8

RENVOOI

DAK	: Sandwichpaneel SAB type D 1000 TL : dik 40/70 mm; kleur: antraciet matt : Stalen windveren; kleur: antraciet matt : Stalen passtukken; kleur: antraciet matt
DAKGOTEN	: Alu bakgoten; kleur: zink zilver : HWA; PVC ø100mm; kleur: grijs
WANDEN	: Sandwichpaneel SAB type WB 1000 M16L : dik 60mm; kleur: raven
TRASRAAM	: Betonplint SAFEBE 16-4 PIR tot 1 m.+P : met baksteenmotief; kleur: rustiek grijs
OVERHEADDEUREN	: Staal; kleur: zwartgrijs
LOOPDEUR	: Staal; kleur: zwartgrijs
ENTREEDEUR	: Kunststof; kleur: wit
RAMEN	: Kunststof; kleur: wit

Gordingen, spanten, fundering volgens berekening constructeur.

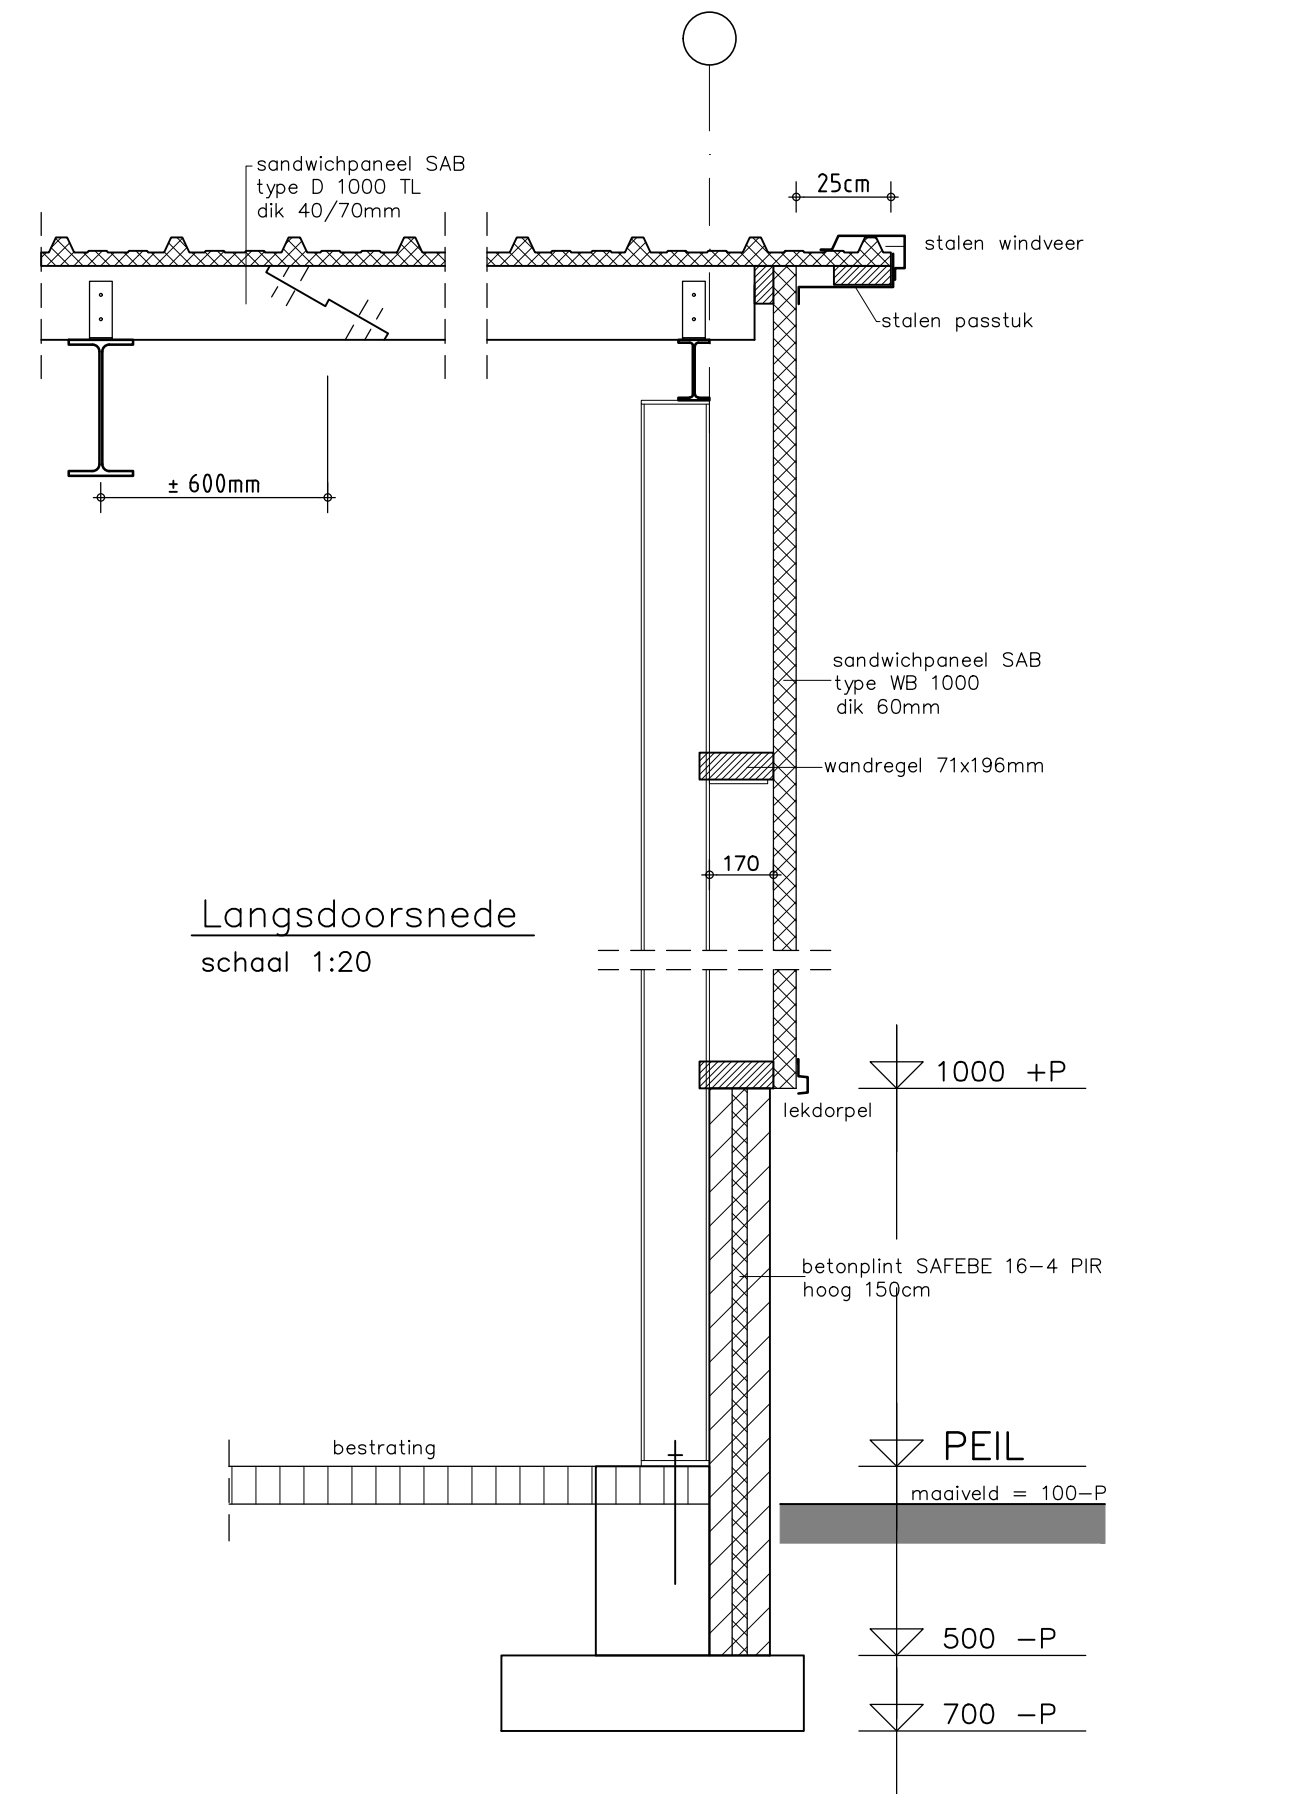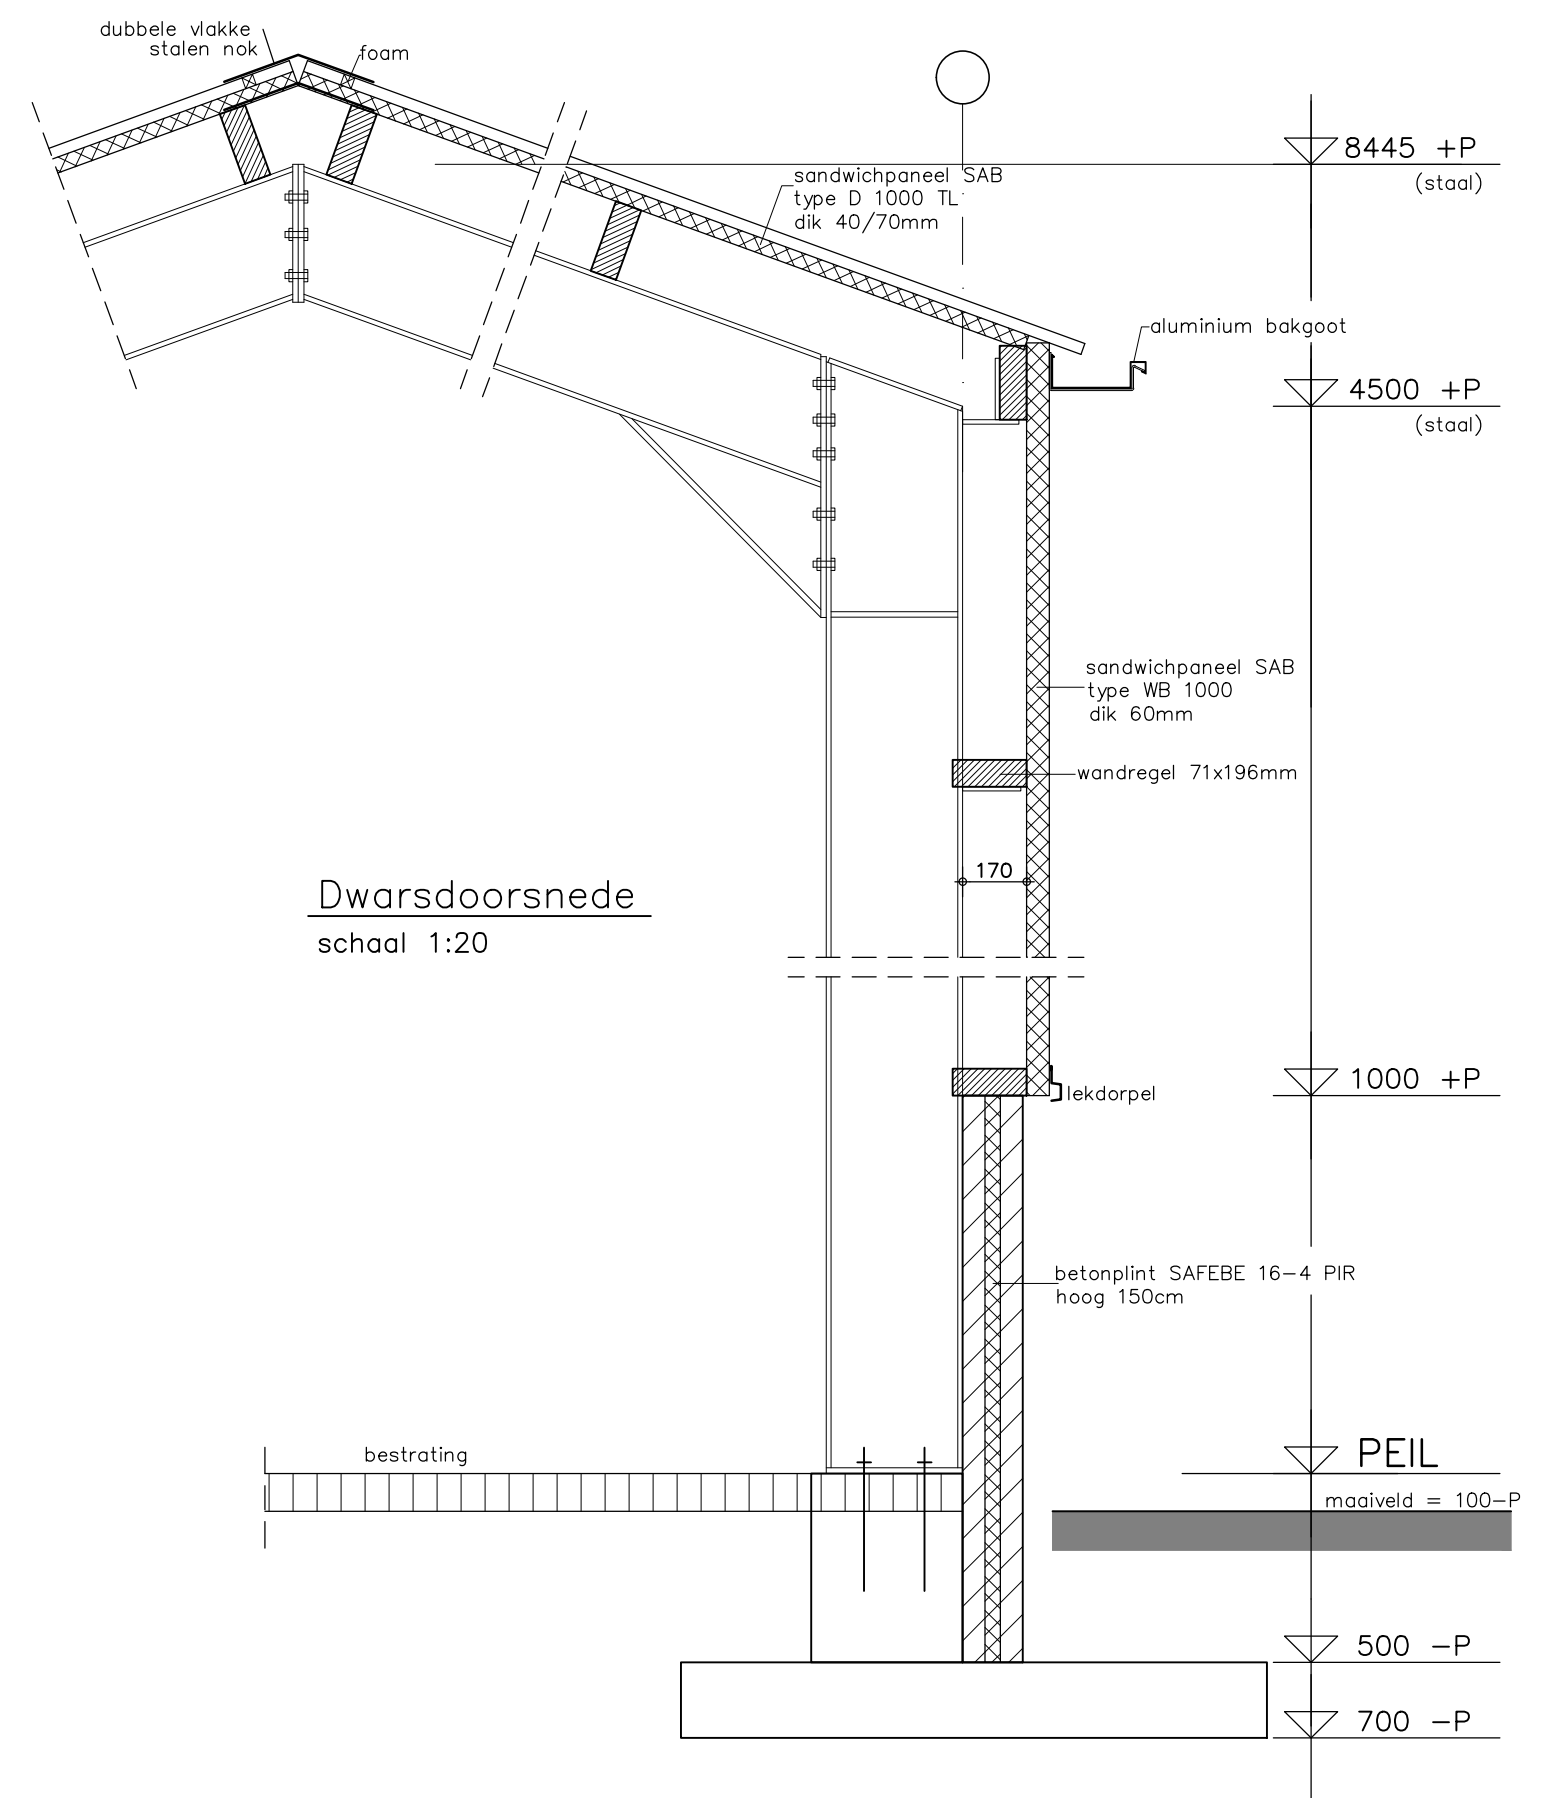

OPDRACHTGEVER:	Garst 6 a 5757 RN Liessel	GEWIJZIGD:	
WERK:	Gevelaanzichten/Details van een loods	GEWIJZIGD:	
GEWISSE:		GEWIJZIGD:	
ZAAKNUMMER:		GEWIJZIGD:	
Deze tekening is eigendom van te Gemert en mag zonder haar schriftelijke toestemming niet worden vermenigvuldigd of gekopieerd noch aan derden ter inzage worden gegeven.		DATUM:	29-04-'25 ME
		SCHAAL:	1:100/1:20
		BLADNO.:	02
		WERK NR.:	15296