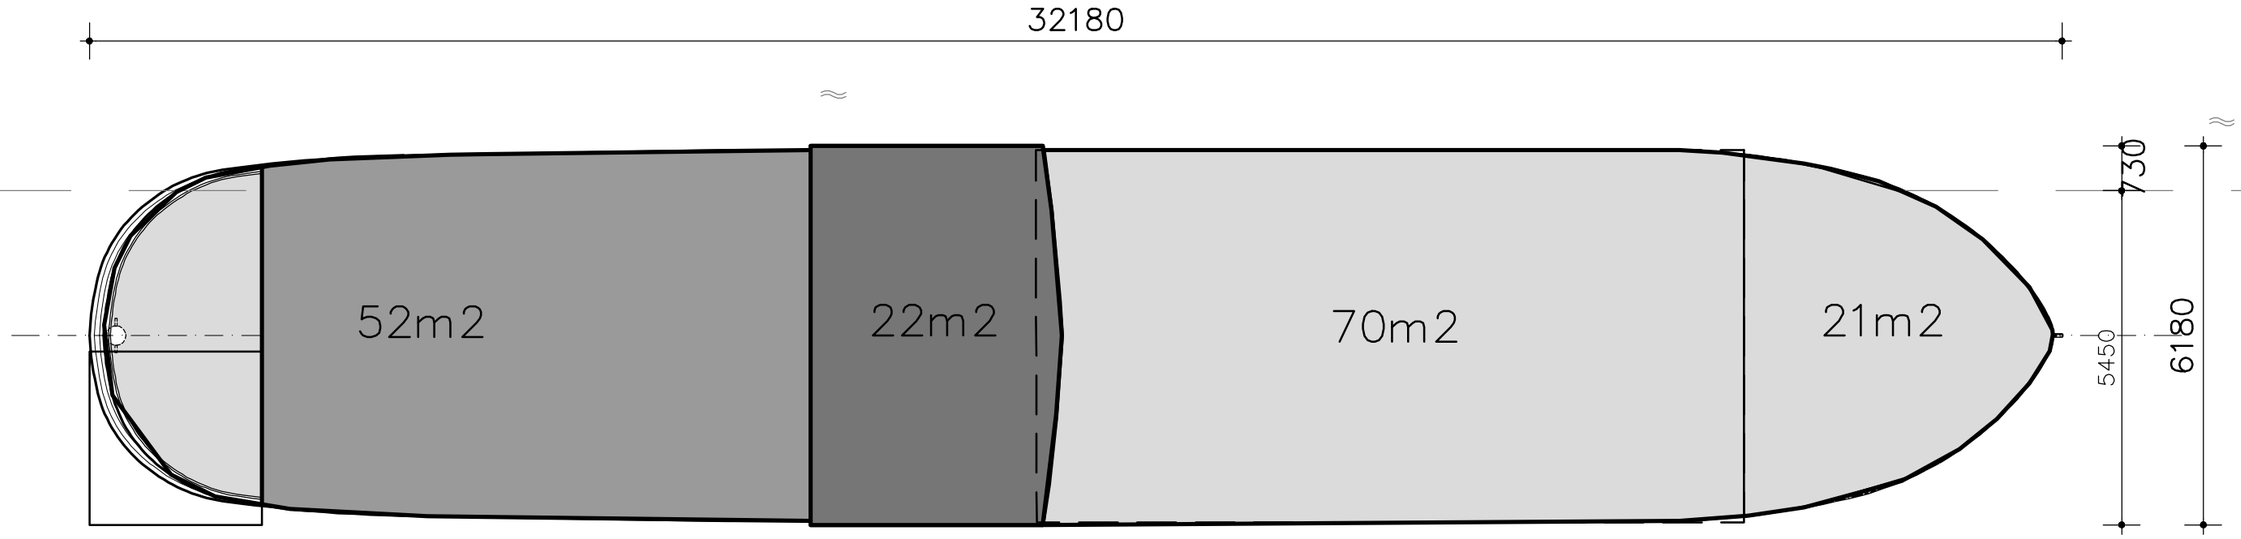



Totaal opp. baz. Sandor is 178m2

Daarvan is 22m2 128cm boven de 3,5m. constructiehoogte

En 52m2 is minder dan 30cm boven de 3,5m constructiehoogte

Dat is 12% + 29% = 41%

Er is 1% overschrijding, waarbij opgemerkt dat 29% bijna voldoet aan de 3,5m eis.

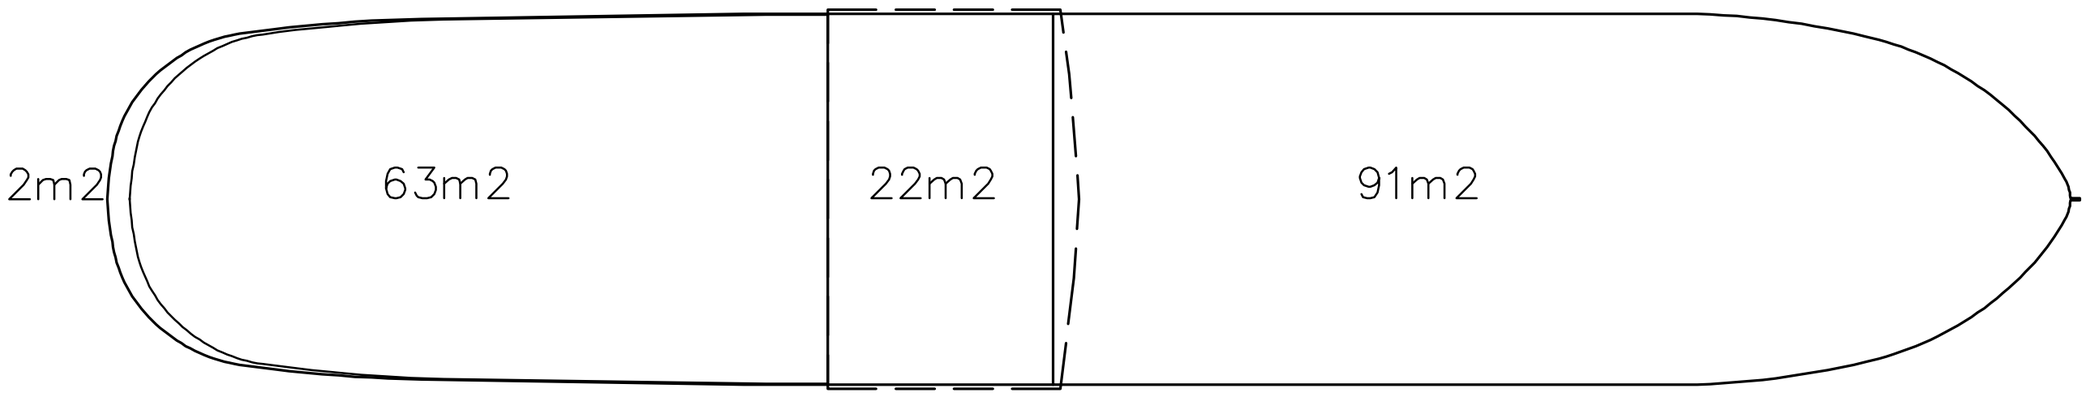

BOVENAANZICHT JAVAKADE 75

VERPLAATSING WS SANDOR naar JAVAKADE 75 AMSTERDAM


onderwerp
BEREKENING
CONSTRUCTIEHOOGTES
JAVAKADE 75
NIEUWE TOESTAND

fase
OMGEVINGSVERGUNNING

schaal 1:100
formaat A3
werknummer A217

datum 31–08–2026
gewijzigd a
gewijzigd b
gewijzigd c
gewijzigd d
file Bureau/WB/217SAN
blad BA–18

ArchitectenCentrale
Geuzenstraat 22hs 1056 KD Amsterdam
Tel. 020 – 616 86 68 Fax. 020 – 616 87 40

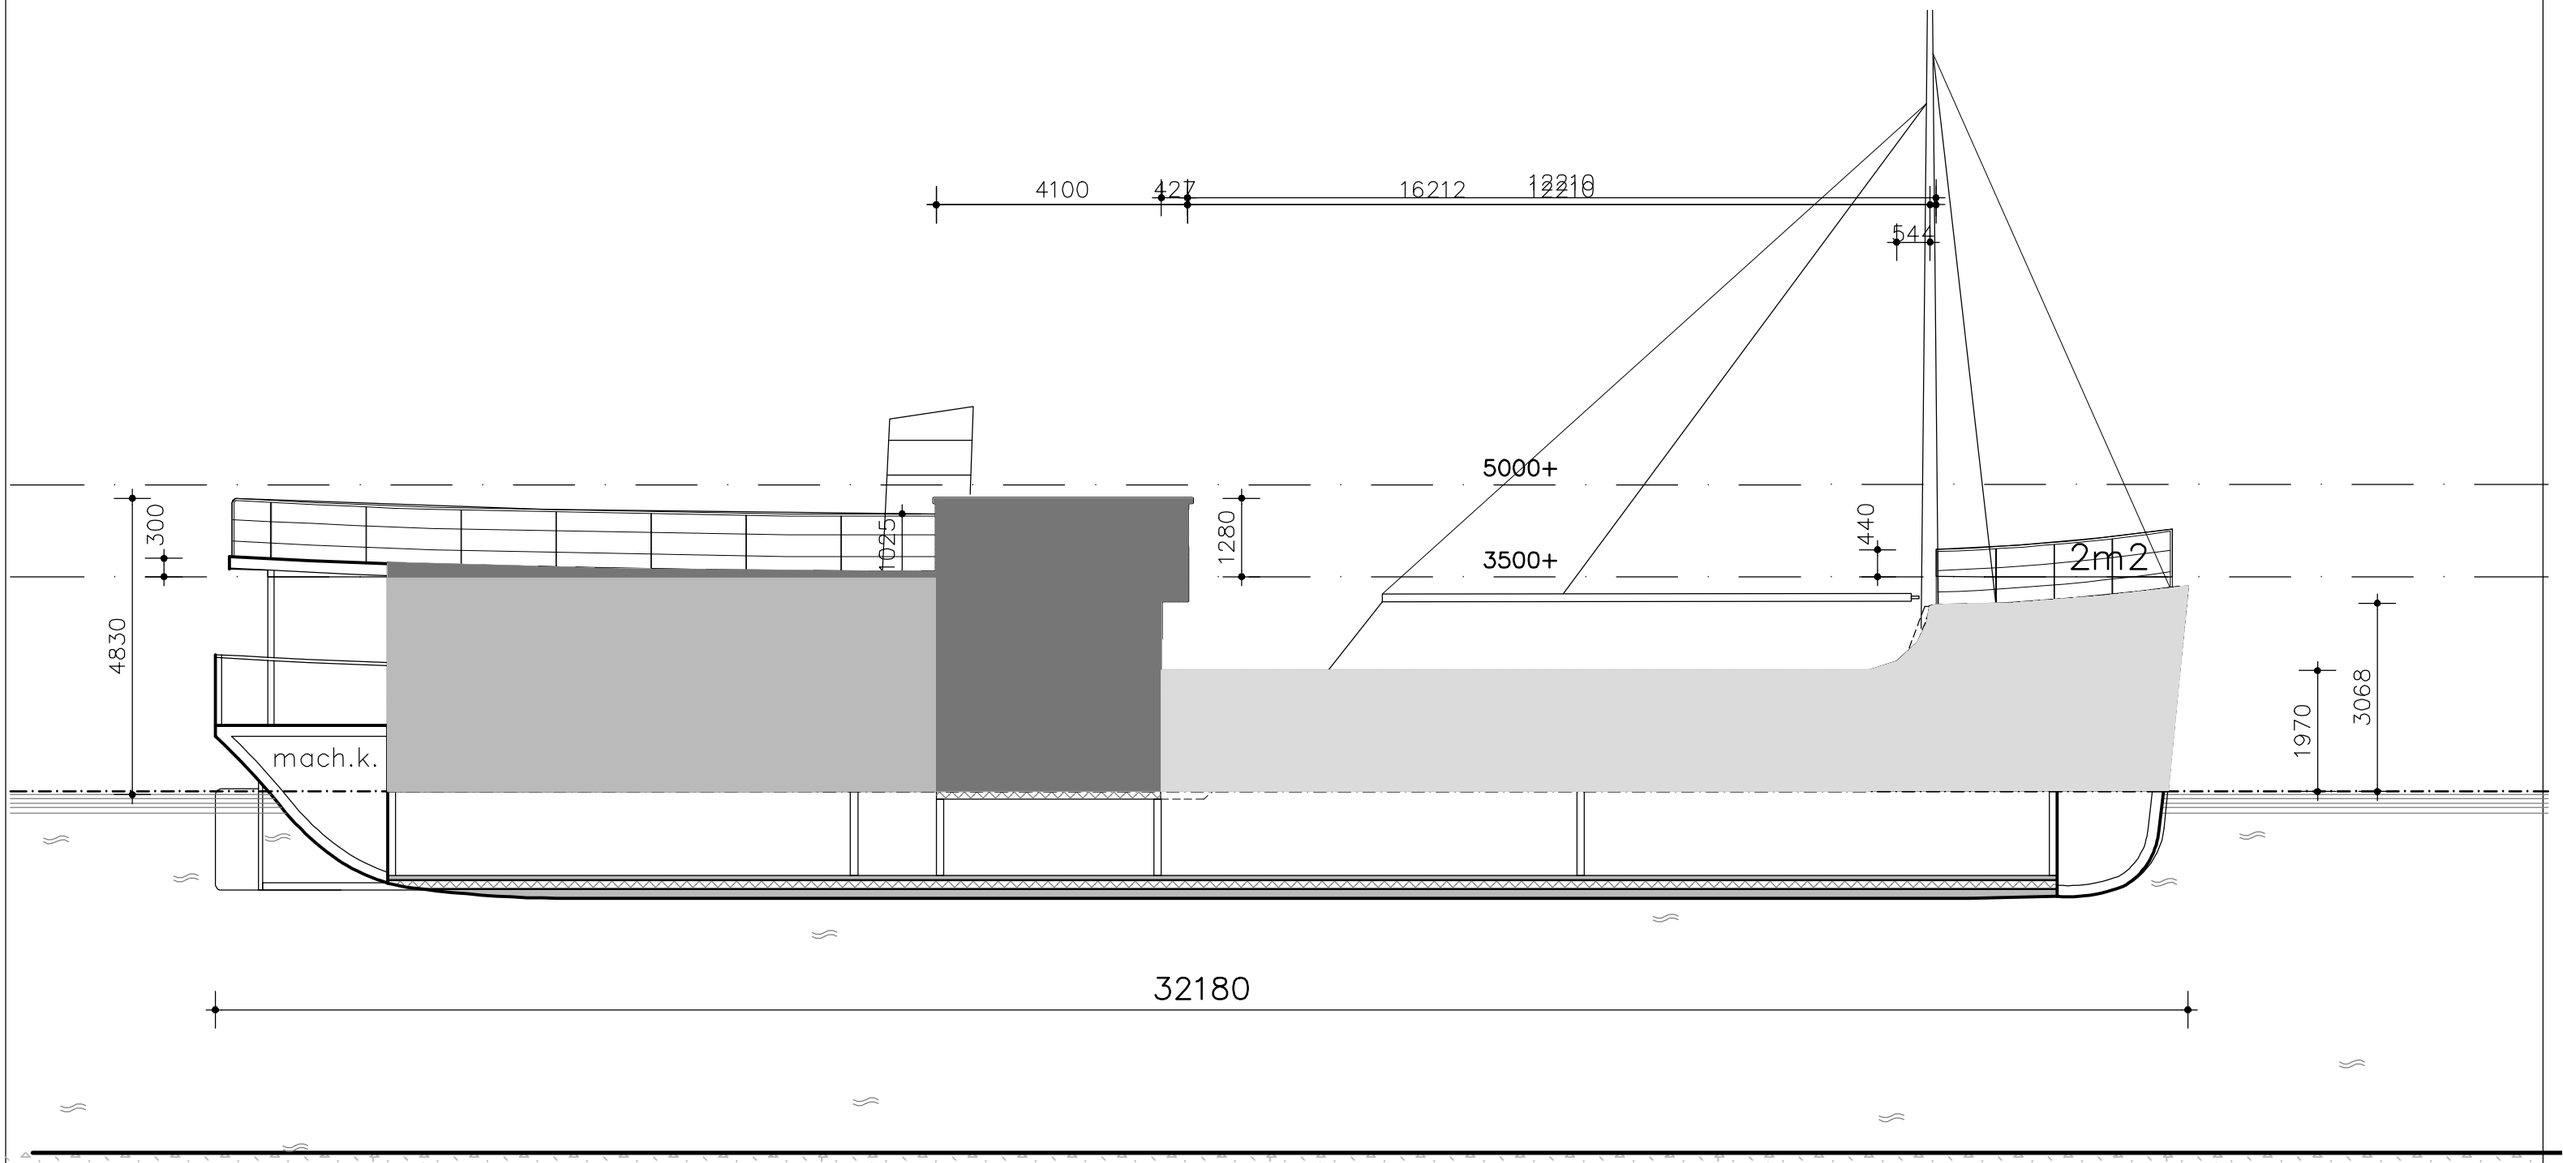

LANGSDOORSNEDE

wijz. A

VERPLAATSING WS SANDOR naar JAVAKADE 75 AMSTERDAM

onderwerp
BEREKENING MAXIMALE CONSTRUCTIEHOOGTE
JAVAKADE 75
NIEUWE TOESTAND

schaal 1:100
formaat A3
werknummer A217

fase
OMGEVINGSVERGUNNING

datum 24–08–2026
gewijzigd a 31–08–2026
gewijzigd b
gewijzigd c
gewijzigd d
file Bureau/WB/217SAN
blad

ArchitectenCentrale
Geuzenstraat 22hs 1056 KD Amsterdam
Tel. 020 – 616 86 68 Fax. 020 – 616 87 40

BA–16