



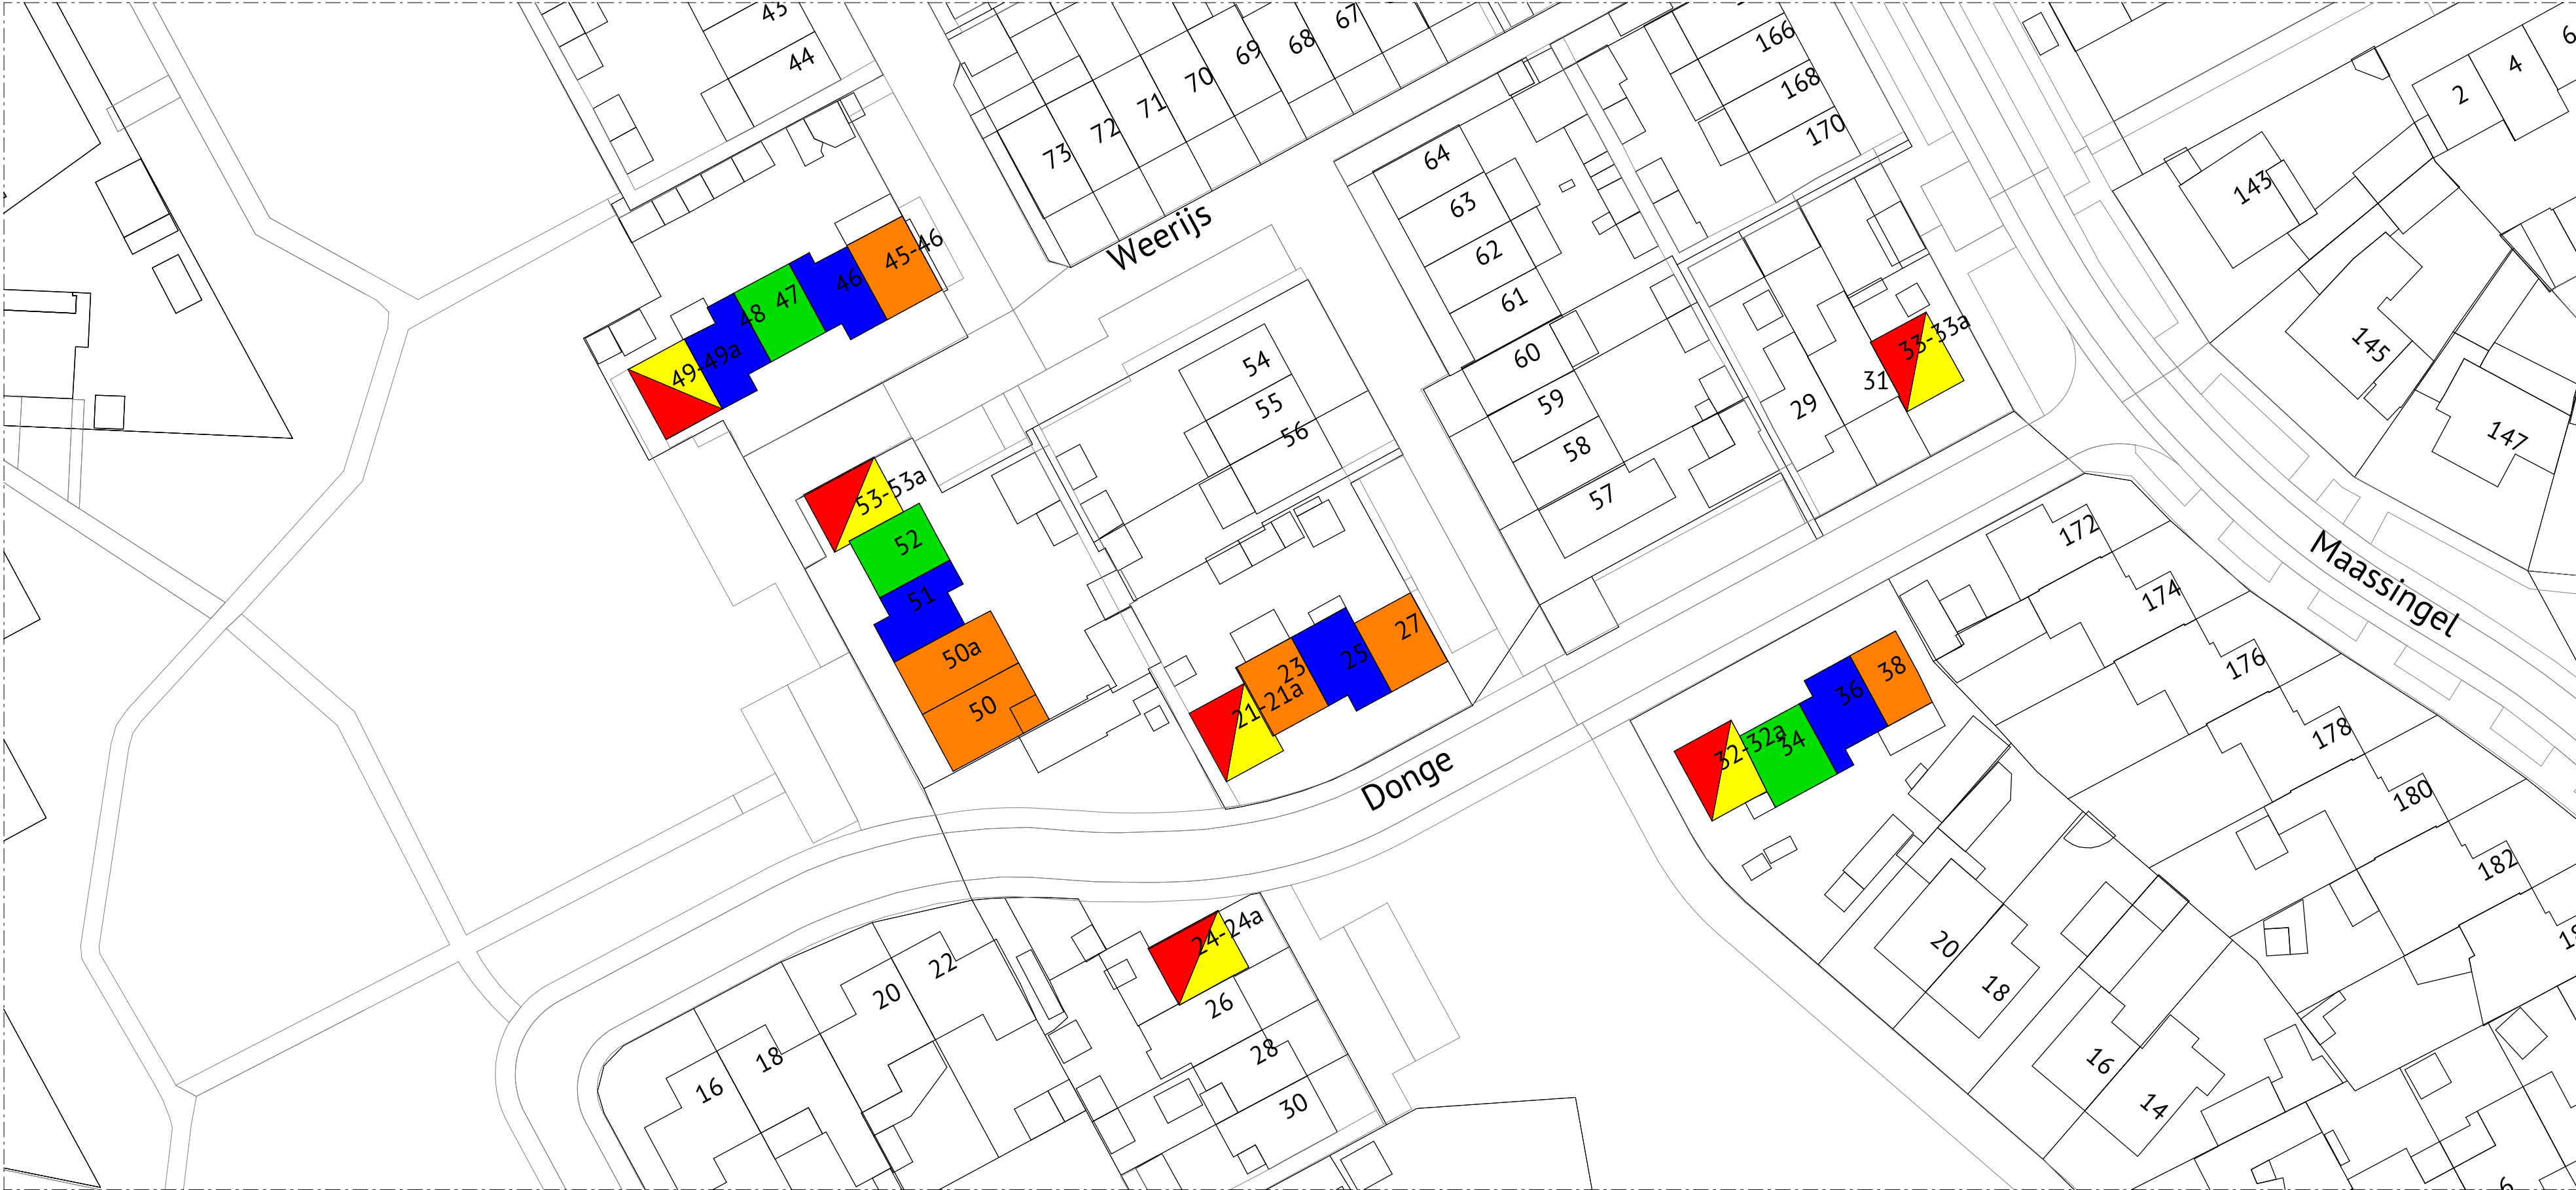


Situatie
1 : 500

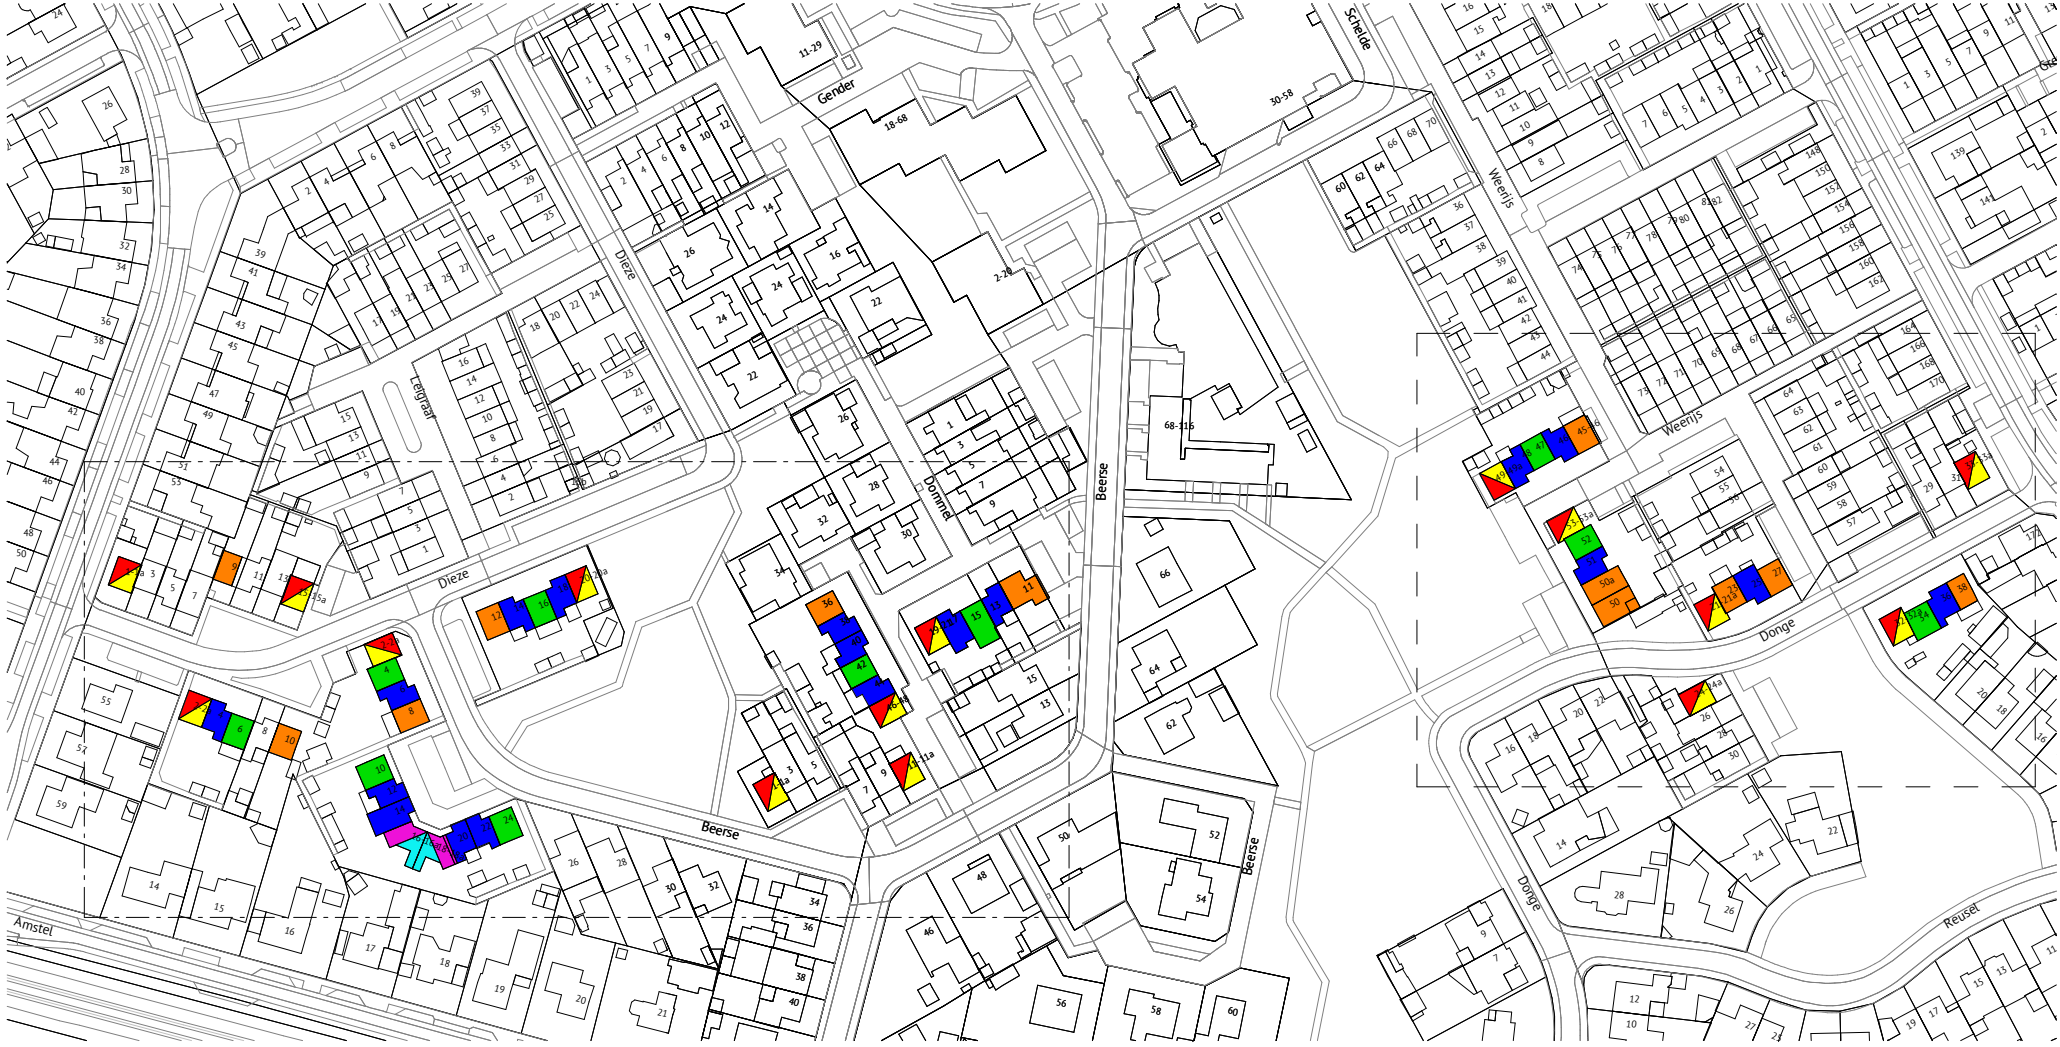

Situatie
1 : 2000

Adressen					
Adres	Postcode	Plaats			
Beerse 1,	5751ZK	Deurne	Beerse 4	5751ZJ	Deurne
Beerse 1a	5751ZK	Deurne	Beerse 6	5751ZJ	Deurne
Beerse 2	5751ZJ	Deurne	Beerse 8	5751ZJ	Deurne
Beerse 2a	5751ZJ	Deurne	Beerse 10	5751ZJ	Deurne
Beerse 11	5751ZK	Deurne	Beerse 12	5751ZJ	Deurne
Beerse 11a	5751ZK	Deurne	Beerse 14	5751ZJ	Deurne
Beerse 16	5751ZJ	Deurne	Beerse 20	5751ZJ	Deurne
Beerse 16a	5751ZJ	Deurne	Beerse 22	5751ZJ	Deurne
Beerse 18	5751ZJ	Deurne	Beerse 24	5751ZJ	Deurne
Beerse 18a	5751ZJ	Deurne	Dieze 4	5751XD	Deurne
Dieze 1	5751XE	Deurne	Dieze 6	5751XD	Deurne
Dieze 1a	5751XE	Deurne	Dieze 9	5751XE	Deurne
Dieze 2	5751XD	Deurne	Dieze 10	5751XD	Deurne
Dieze 2a	5751XD	Deurne	Dieze 12	5751XD	Deurne
Dieze 15	5751XE	Deurne	Dieze 14	5751XD	Deurne
Dieze 15a	5751XE	Deurne	Dieze 16	5751XD	Deurne
Dieze 20	5751XD	Deurne	Dieze 18	5751XD	Deurne
Dieze 20a	5751XD	Deurne	Dommel 11	5751WV	Deurne
Dommel 19	5751WV	Deurne	Dommel 13	5751WV	Deurne
Dommel 21	5751WV	Deurne	Dommel 15	5751WV	Deurne
Dommel 46	5751WX	Deurne	Dommel 17	5751WV	Deurne
Dommel 48	5751WX	Deurne	Dommel 36	5751WX	Deurne
Donge 21	5751WB	Deurne	Dommel 38	5751WX	Deurne
Donge 21a	5751WB	Deurne	Dommel 40	5751WX	Deurne
Donge 24	5751WD	Deurne	Dommel 42	5751WX	Deurne
Donge 24a	5751WD	Deurne	Dommel 44	5751WX	Deurne
Donge 32	5751WD	Deurne	Donge 23	5751WB	Deurne
Donge 32a	5751WD	Deurne	Donge 25	5751WB	Deurne
Donge 33	5751WB	Deurne	Donge 27	5751WB	Deurne
Donge 33a	5751WB	Deurne	Donge 34	5751WD	Deurne
Weerij's 49	5751VW	Deurne	Donge 36	5751WD	Deurne
Weerij's 49a	5751VW	Deurne	Donge 38	5751WD	Deurne
Weerij's 53	5751VW	Deurne	Weerij's 45	5751VW	Deurne
Weerij's 53a	5751VW	Deurne	Weerij's 46	5751VW	Deurne
			Weerij's 47	5751VW	Deurne
			Weerij's 48	5751VW	Deurne
			Weerij's 50	5751VW	Deurne
			Weerij's 50a	5751VW	Deurne
			Weerij's 51	5751VW	Deurne
			Weerij's 52	5751VW	Deurne

Woningtypen	
	= woningtype A
	= woningtype B
	= woningtype C
	= woningtype D - E
	= woningtype F - G

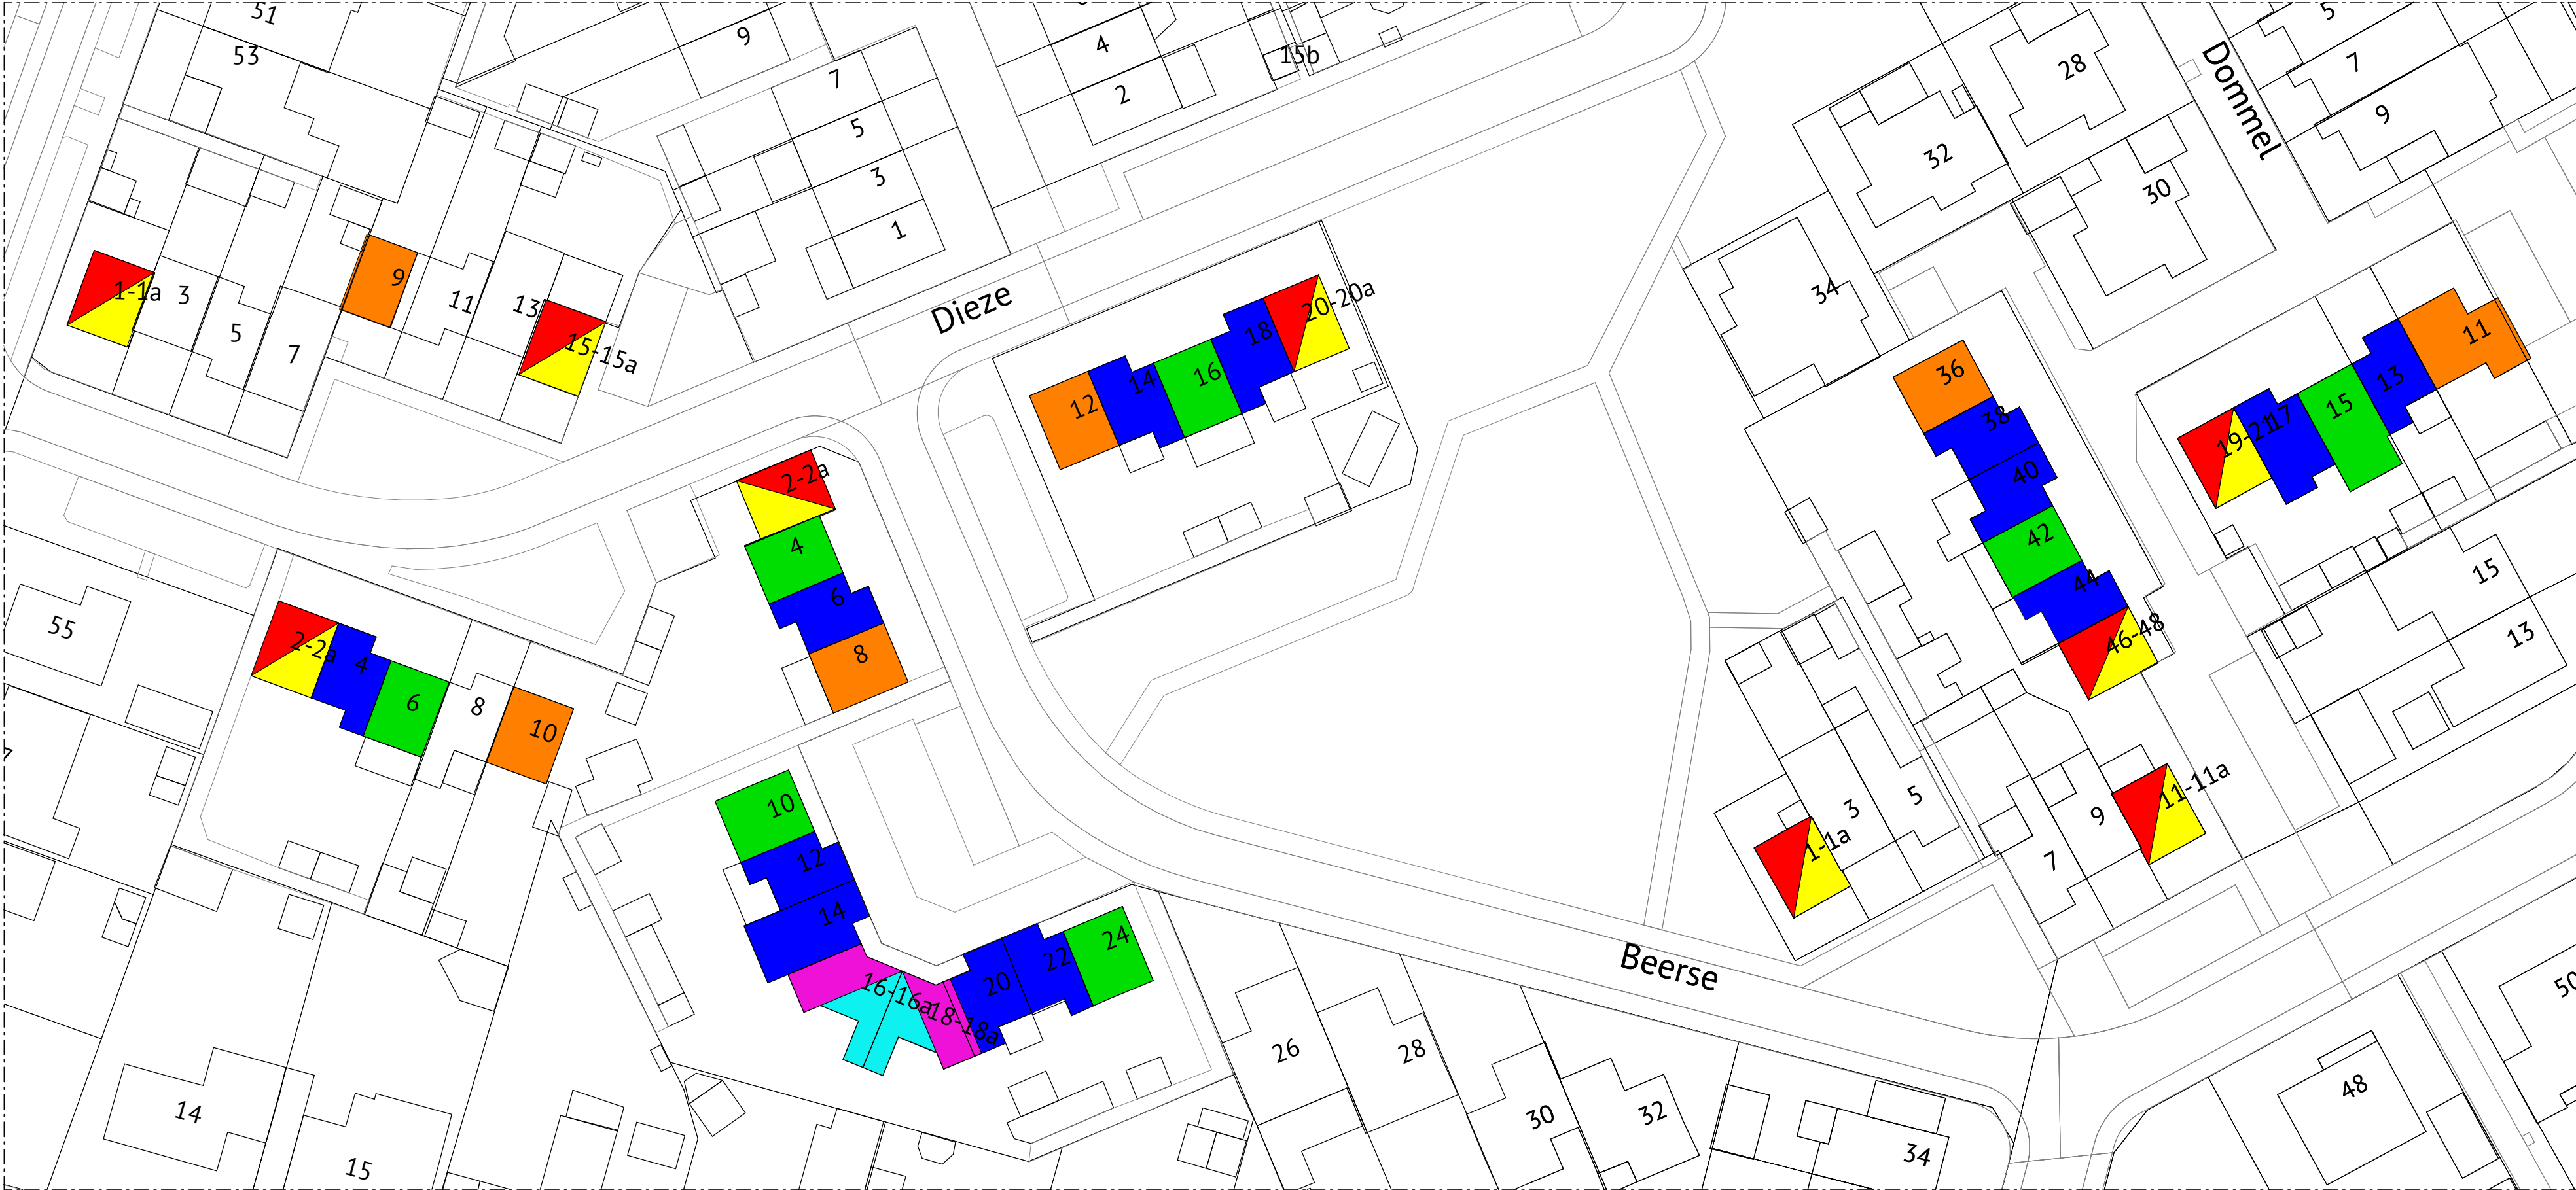

Situatie
1 : 500

In opdracht van:



Alle maten in het werk door de aannemer te controleren!

Berekening en tekening van fundering-, vloer-, beton- en staalconstructies e.d. volgens opgave constructeur

		Datum	18-03-2025
		Gewijzigd	
Onderwerp	Omgevingsvergunning voor de renovatie van 74 woningen te Deurne		
Opdrachtgever :		Schaal	1:500 / 1:2000
		Formaat	A1
		Blad:	01/07
Locatie	Beerse, Dieze, Dommel, Donge en Weerij's te Deurne	Project:	0311BV01