




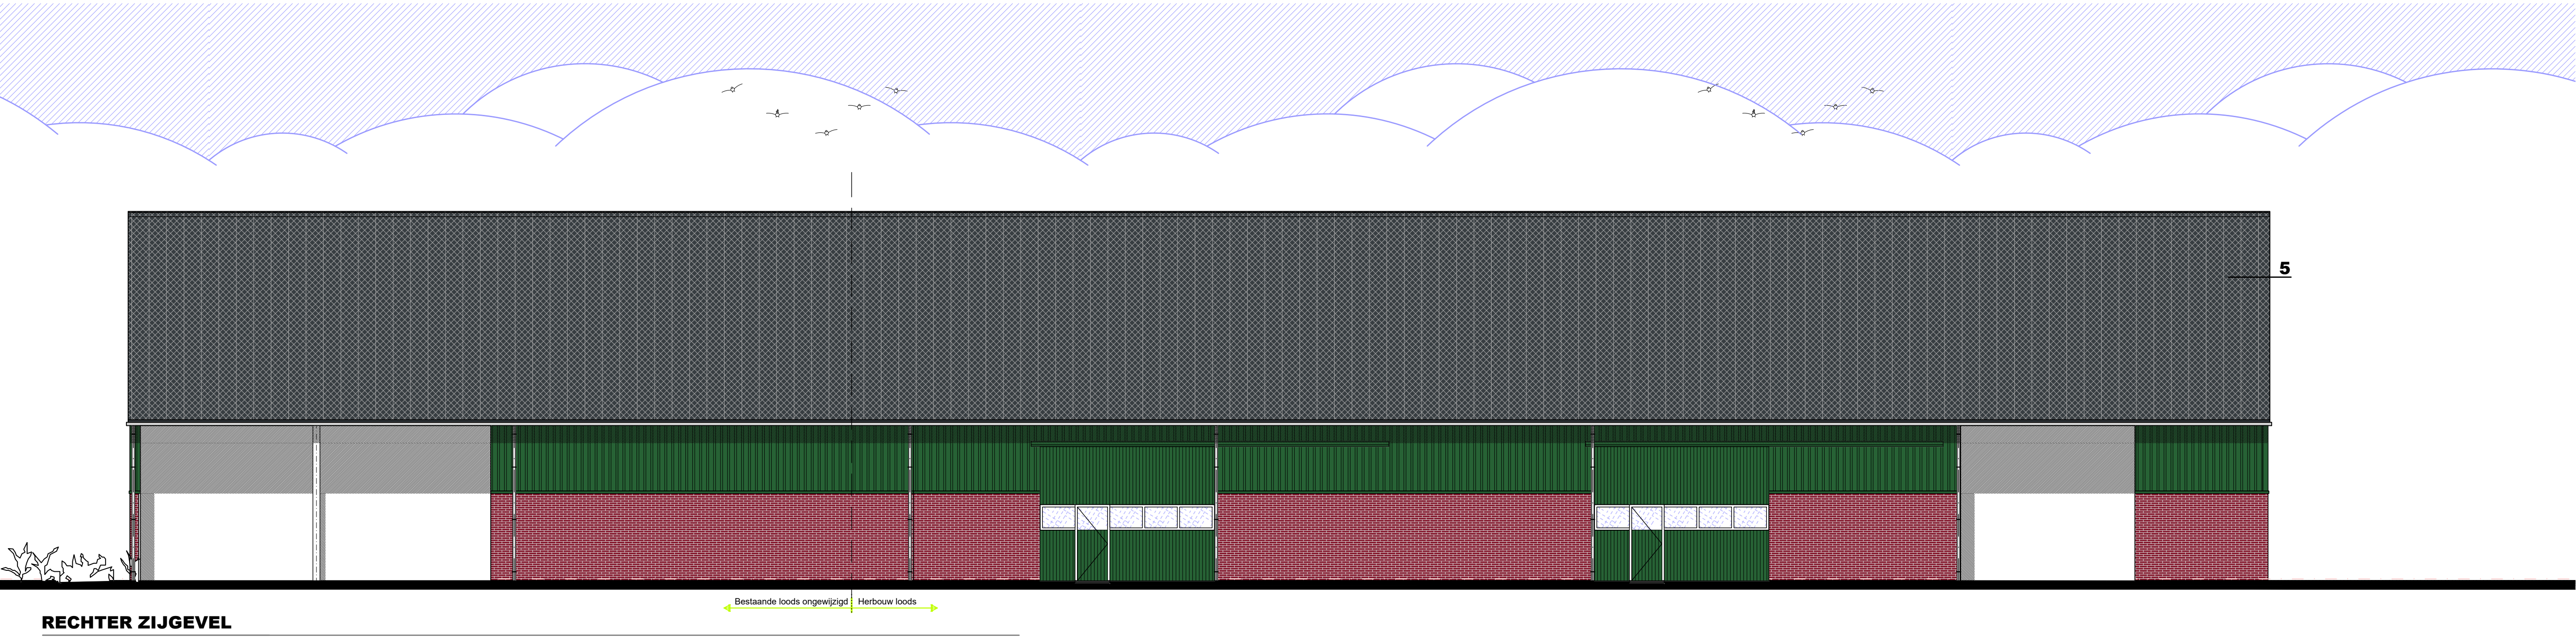



RECHTER ZIJGEVEL

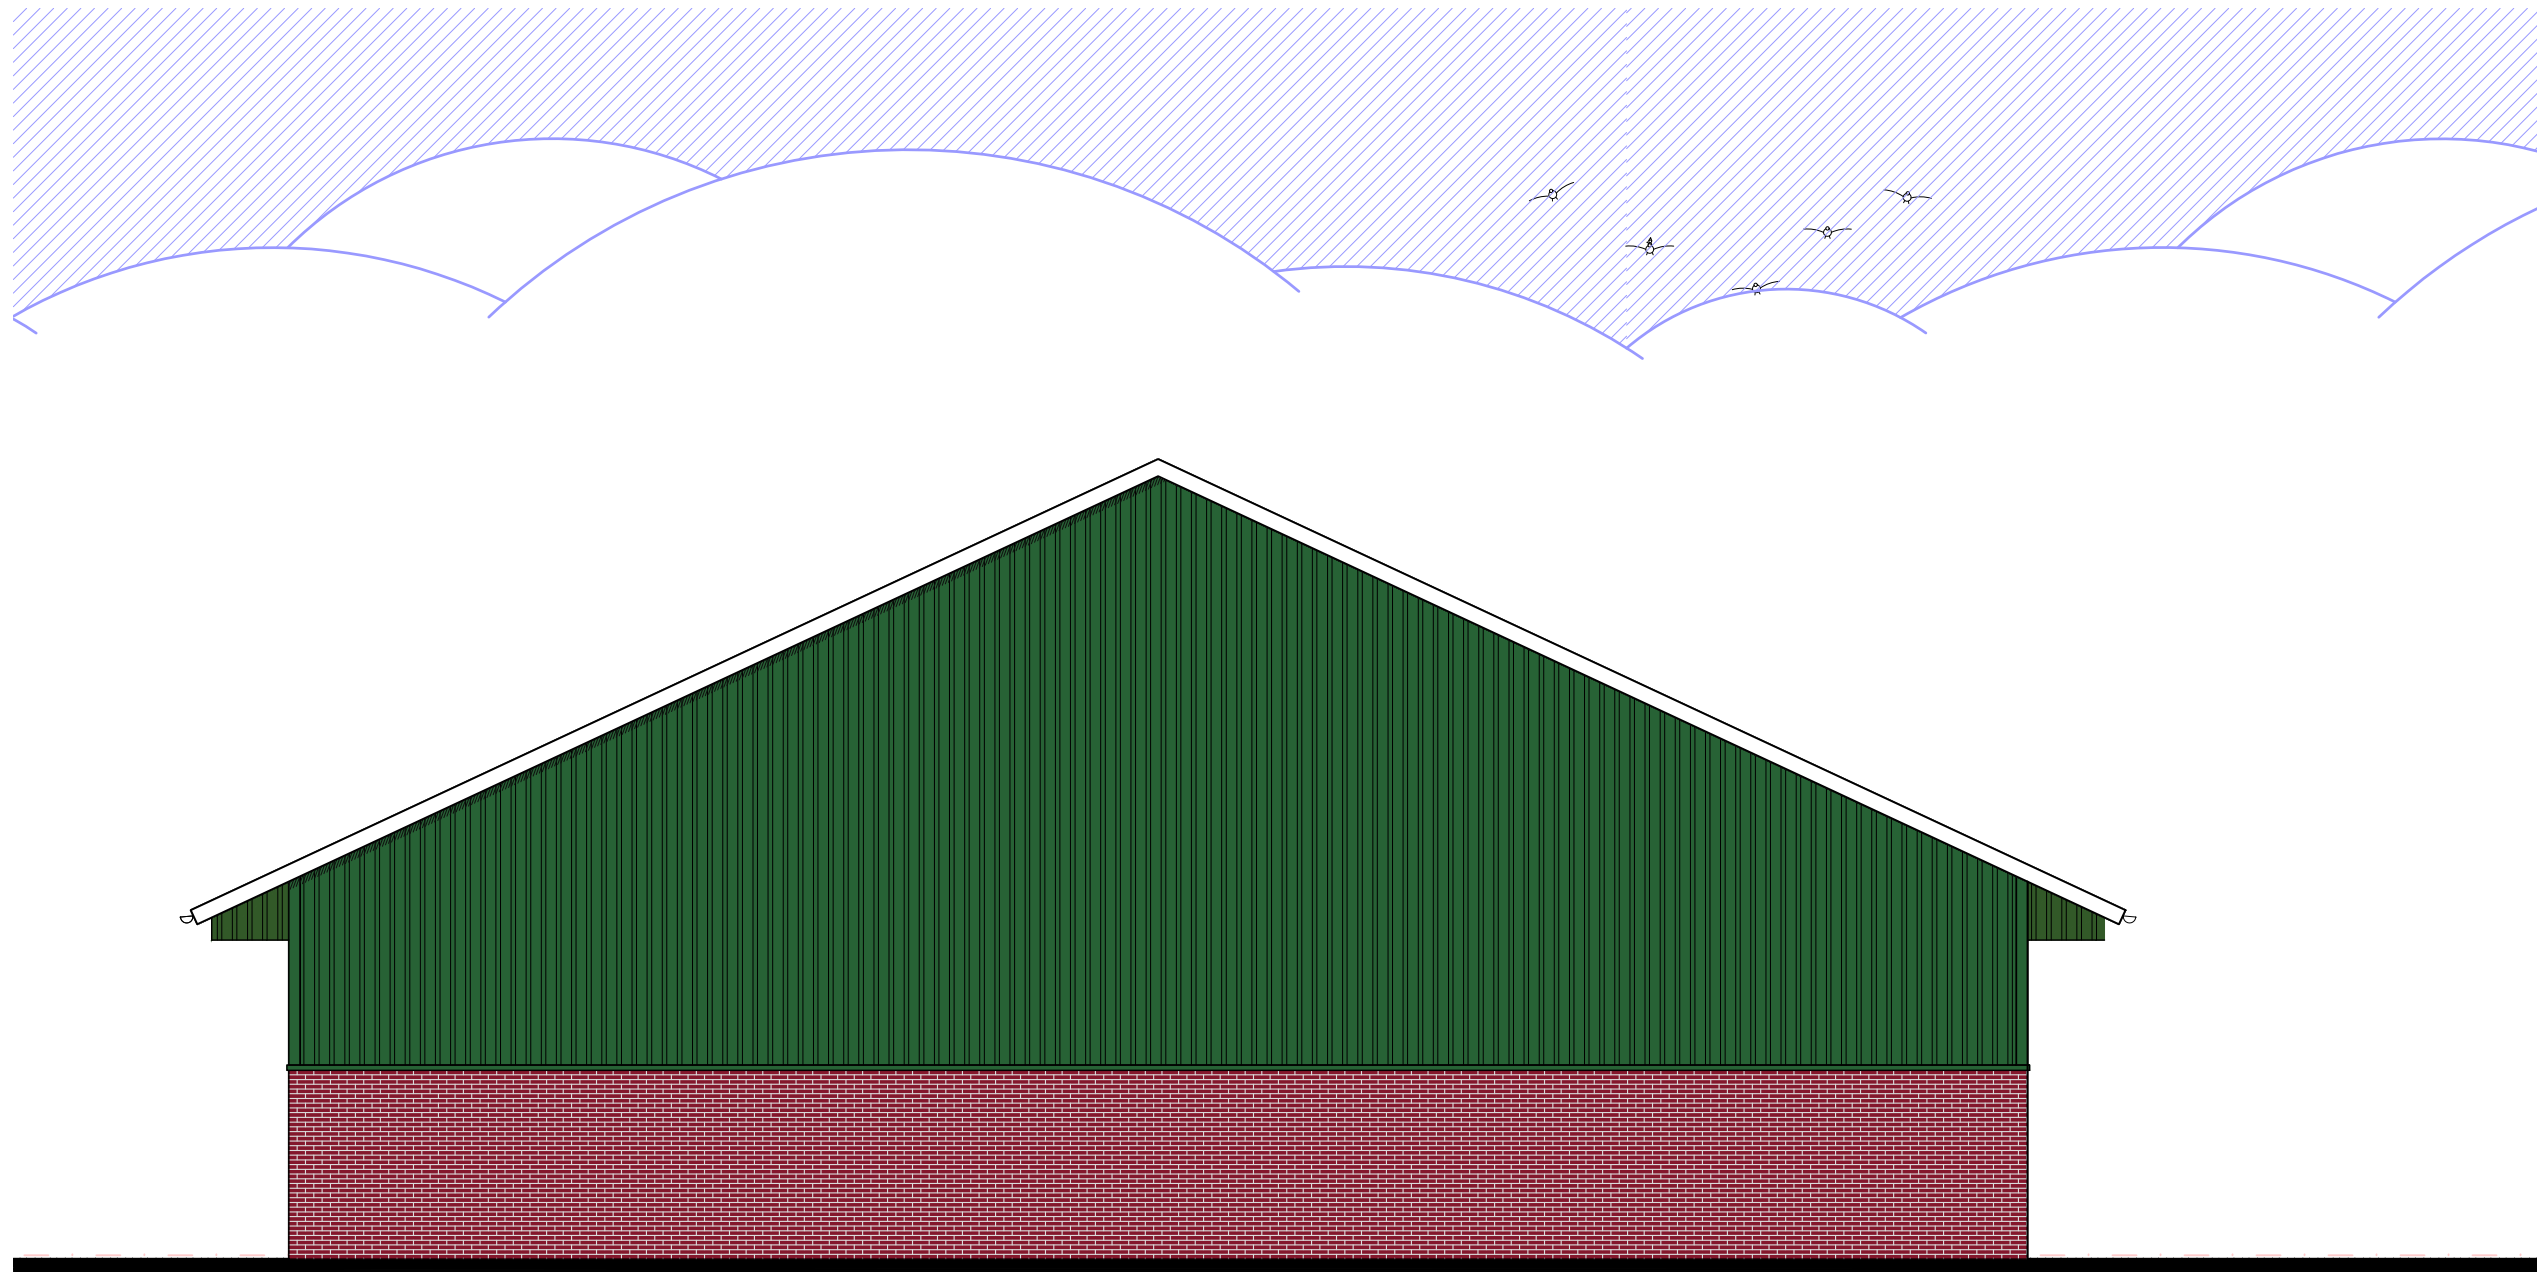

ACHTERGEVEL

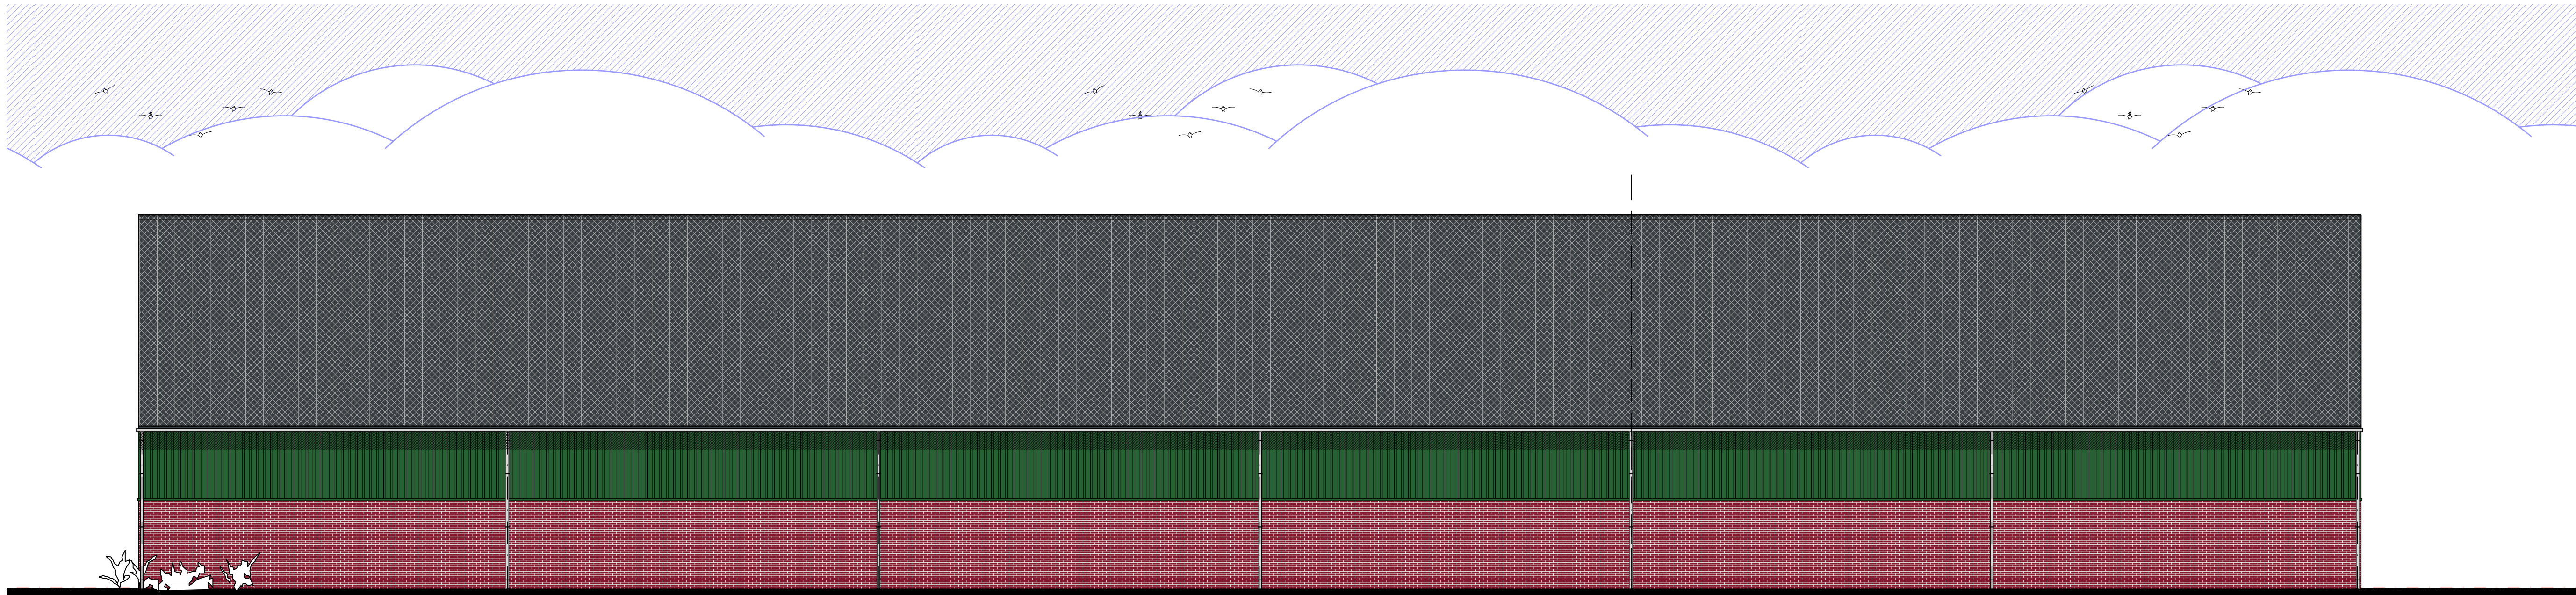

LINKER ZIJGEVEL

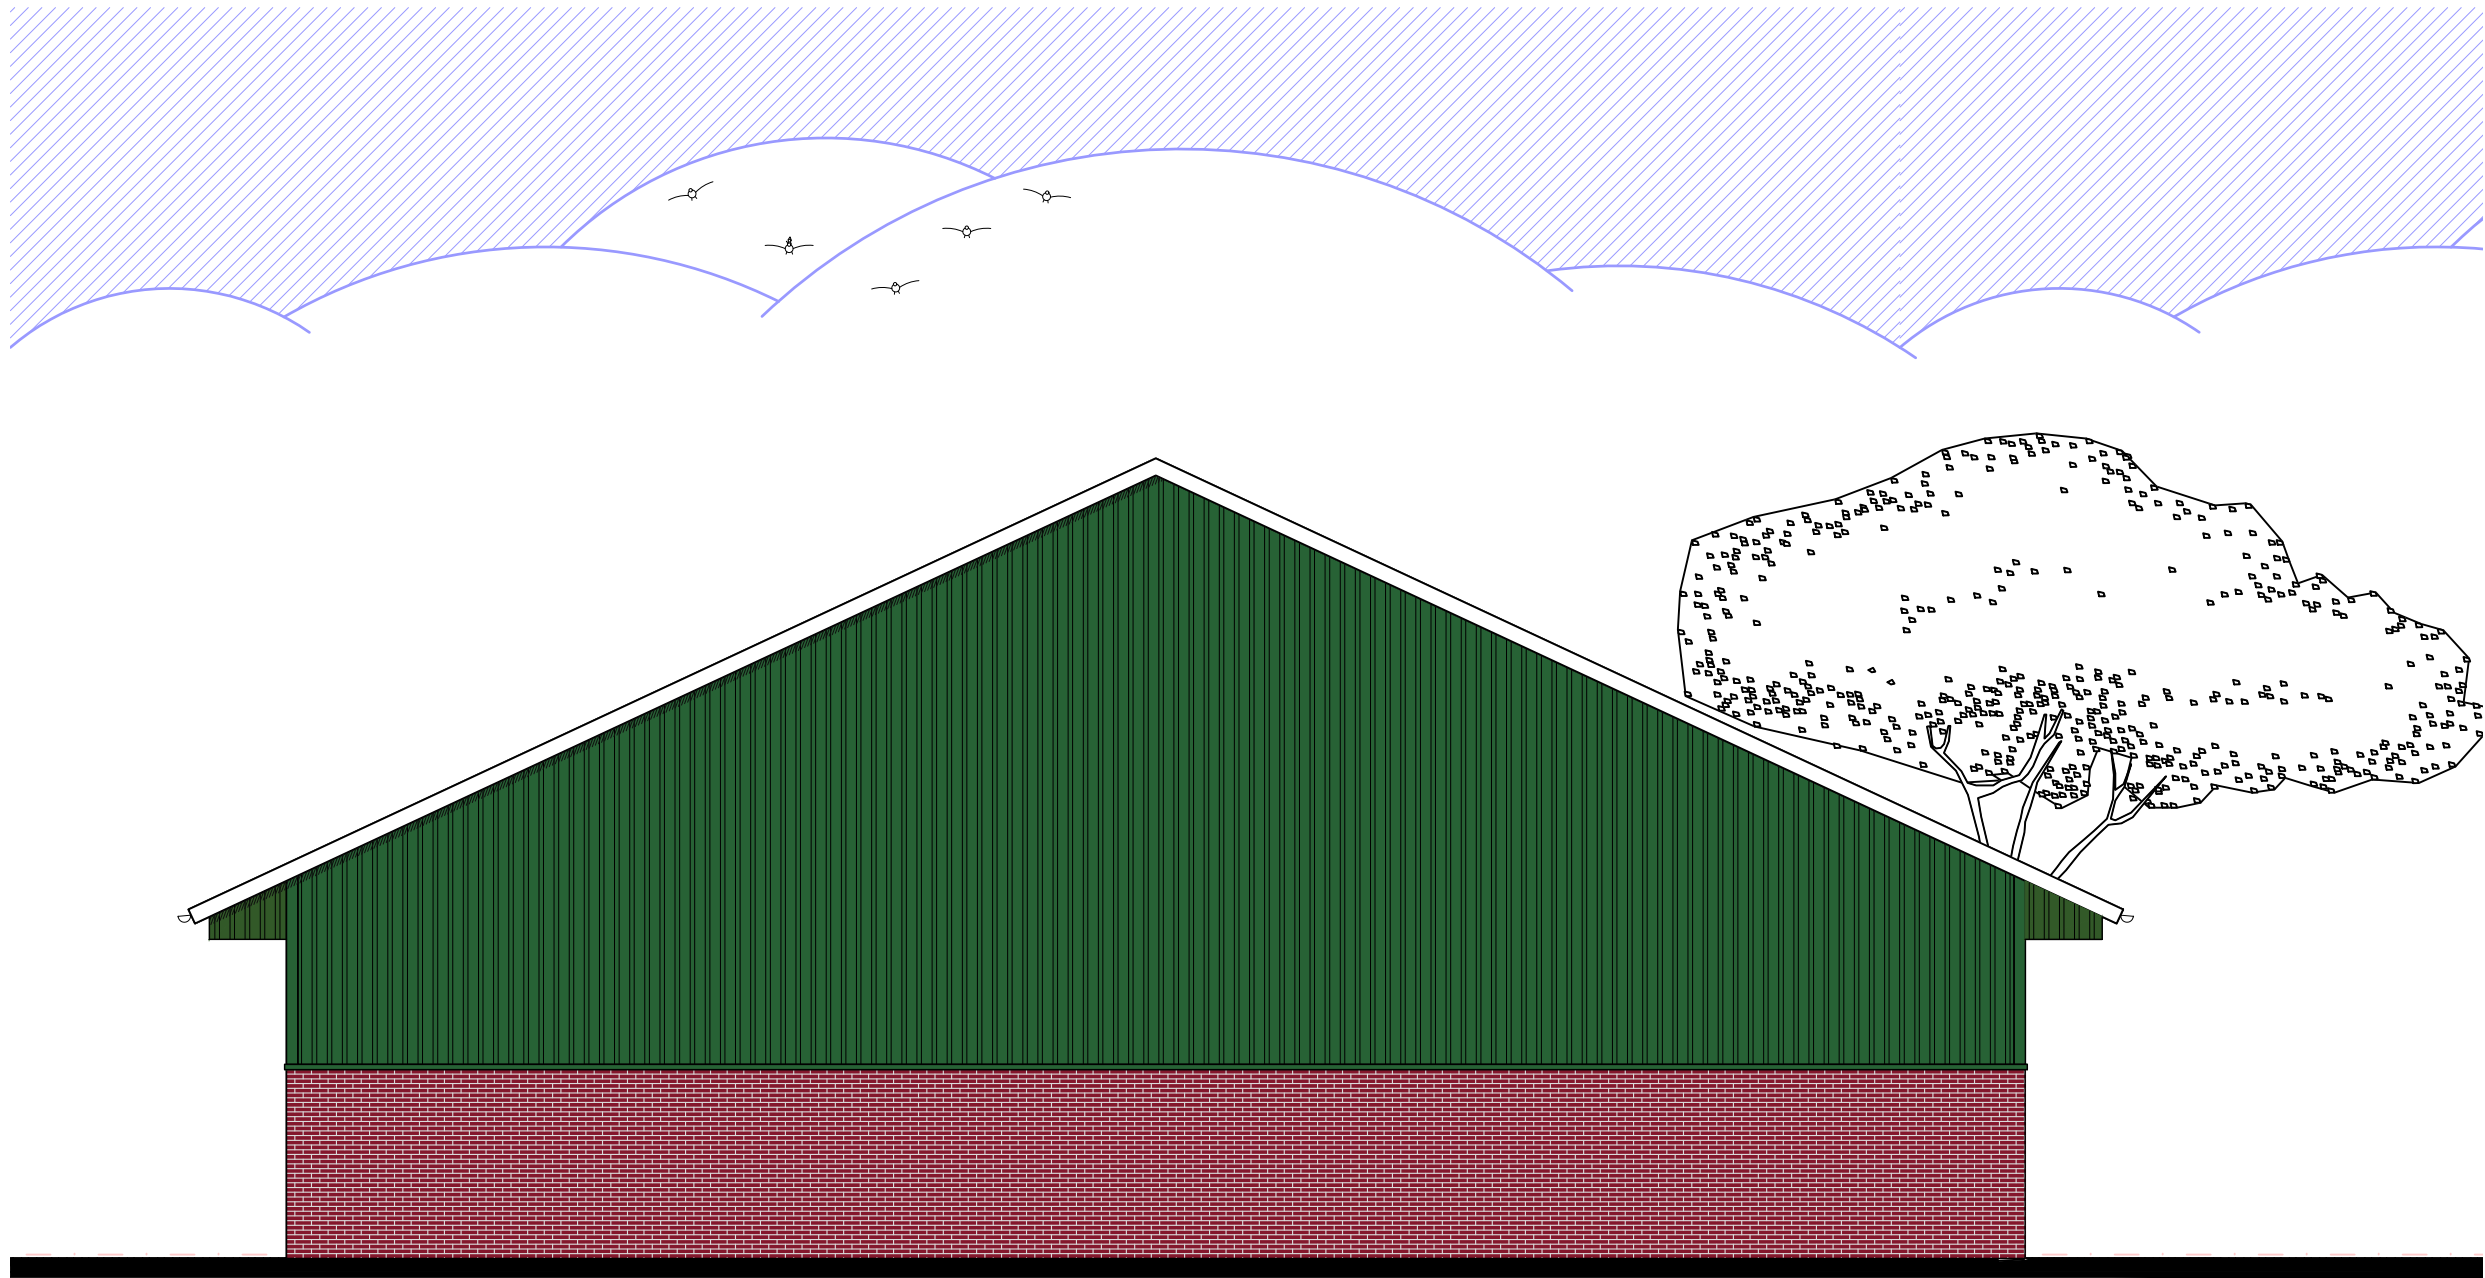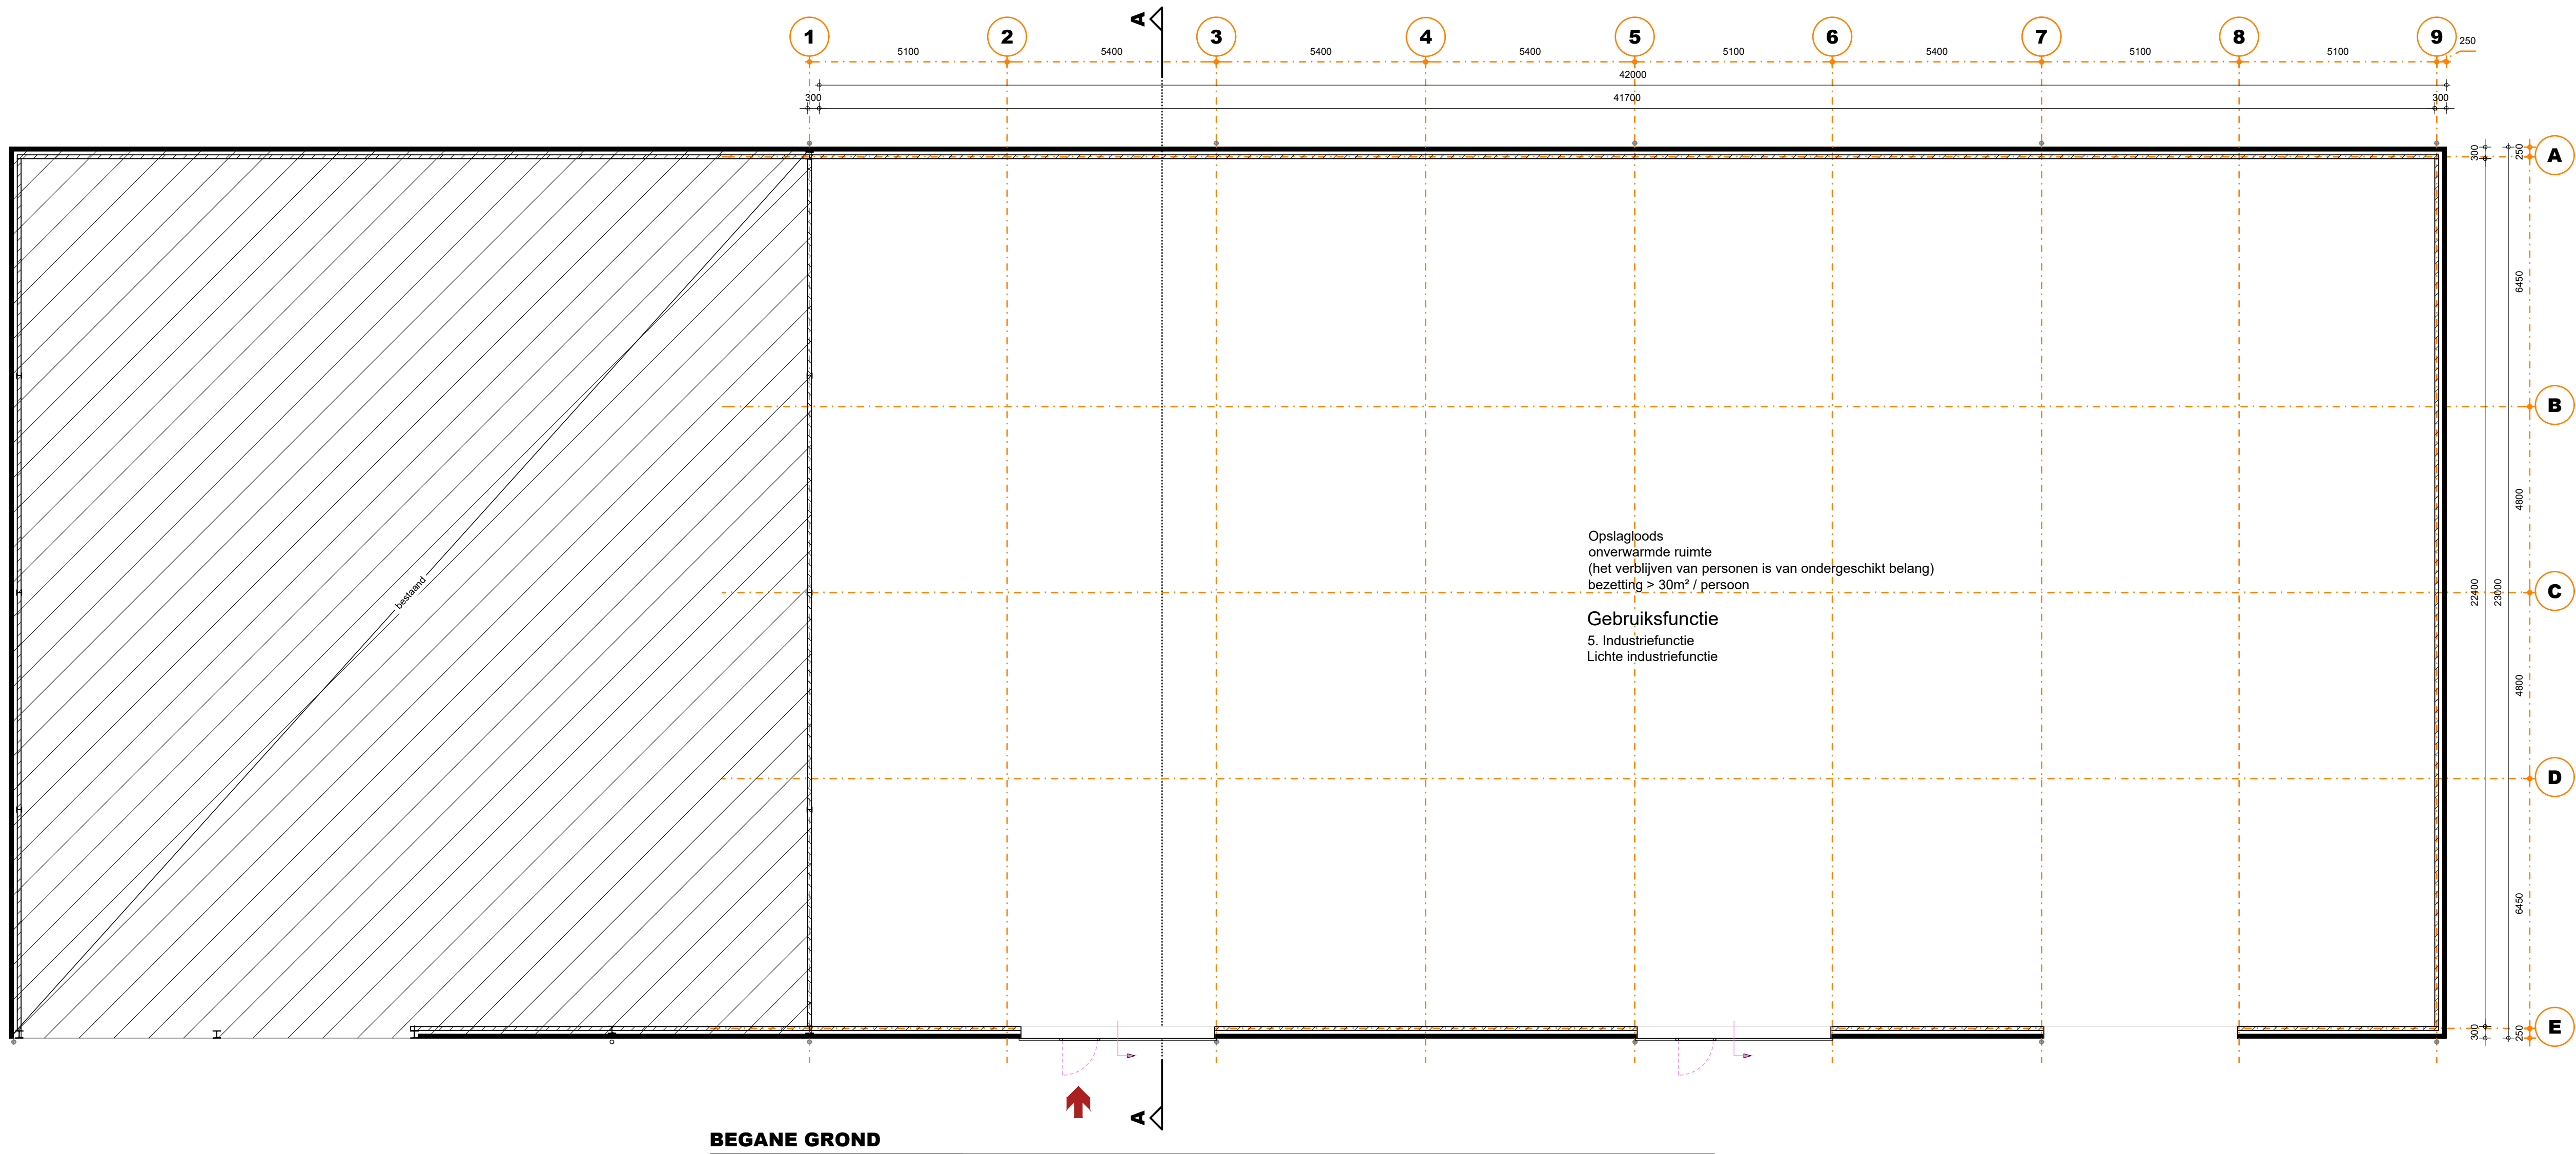

VOORGEVEL

Besluit Bouwwerken Leefomgeving - Nieuwbouw (Artikelen 4.1-1.250)

Afdeling 4.1 - Algemeen
Artikel 4.9 (uitzonderingen woonfunctie voor particulier eigendom)

Afdeling 4.2 - Veiligheid
§4.2.1 Constructieve veiligheid volgens Artikelen 4.114-4.15
§4.2.2 Constructieve veiligheid bij brand volgens Artikelen 4.16-4.18
§4.2.6 t/m §4.2.14 Brandveiligheid volgens Artikelen 4.37-4.96, NEN6068, NEN1594 & bijbehorend rapport
§4.2.16 Inbraakwerendheid volgens Artikelen 4.99-4.102 & NEN6096
o.a. Hing- en sluitwerk dienen te voldoen aan NEN 5096, weerstandsklasse 2 en polttekeurmerk

Afdeling 4.7 - Bouwwerkinstallaties
§4.7.1 Verlichting volgens Artikelen 4.193-4.197
§4.7.2 Voorziening voor het afnemen en gebruiken van energie volgens Artikelen 4.198-4.200, NEN1010, NEN1078, NEN-EN15001-1, NEN2758 & NEN8079
§4.7.3 Watervoorziening volgens Artikelen 4.201-4.203, NEN1006 & NEN 3215
§4.7.4 Afvoer van huishoudelijk afvalwater en hemelwater volgens Artikelen 4.204-4.206, NEN3215 & voorschriften gemeent.
§4.7.5 Tijdig vaststellen van brand volgens Artikelen 4.207-4.211, NEN2535 & NEN2555
§4.7.6 Vluchten bij brand volgens Artikelen 4.212-4.218a, NEN2575 & NEN3011
§4.7.7 Bestrijden van brand volgens Artikelen 4.219-4.224, NEN1594 & NEN3011
§4.7.8 Toegankelijkheid voor hulpverleningsdiensten volgens Artikelen 4.229-4.230a
§4.7.10 Toegang van veel voorkomende criminaliteit volgens Artikelen 4.236-4.239
§4.7.11 Veilig onderhoud gebouwen volgens Artikelen 4.240-2.241

Meterruimte bevindt zich in de bestaande bebouwing.

VOORZIENINGEN BRANDVEILIGHEID

symbool	omschrijving
	vluchdeur/ richting te openen zonder tussen hulpbronnen (geval)
	brandweer toegang
	gesloten geboorde put t.b.v. blauwwater exacte plaats t.z.t. in overleg met brandweer (cap 100m³ en CP 60m³ continu)
	Brandcompartiment

* = Afkortingen uit bovenstaande renvooi welke niet gebruikt zijn niet van toepassing.

Constructieve gegevens/berekeningen volgens opgave constructeur.

De bovenzijde van het dak wordt niet brandgevaarlijk uitgevoerd overeenkomstig NEN 6063. Voorzieningen voor afvoer van rook zijn overeenkomstig NEN 6062.

Een zijde van een constructieonderdeel die grenst aan de binnenlucht voldoet aan brandklasse D en aan rookklasse s2 volgens NEN-EN 13501-1 waarbij de bovenzijde van een vloer en trap voldoet aan brandklasse Dfl en aan rookklasse s1fl.


Een elektrische leiding die grenst aan de binnenlucht voldoet aan brandklasse D(ca) en rookklasse s2(ca) bepaald volgens NEN-EN 13501-6. Pipageballe die grenst aan de binnenlucht voldoet aan brandklasse D(L) en rookklasse s2(L) bepaald volgens NEN-EN 13501-1.

Een zijde van een constructieonderdeel die grenst aan de buitenlucht voldoet aan brandklasse D waarbij vanaf het aansluitend terrein tot een hoogte van ten minste 2,5 meter en vanaf 13 meter voldoet aan brandklasse D volgens NEN-EN 13501-1. Waarbij de bovenzijde van een vloer en trap voldoet aan brandklasse Dfl. De buitengevels welke onderdeel van een brandwerende constructie vormen ter voorkoming brandoverstag voldoen aan klasse B van voornoemde norm. Ten hoogste 5 % van het totale oppervlakte van een ruimte behoeft hieraan niet te voldoen.

In afwijking hierop voldoet een deur, een raam, een kozijn en een daaraan gelijk te stellen constructieonderdeel aan brandklasse D, bepaald volgens NEN-EN 13501-1.

MATERIALEN EN KLEUREN

bouwdeel	materiaal	kleur
gevelbekleding	stalen gevelplaat	donker groen
gevel	metaswerk	rood
schuifdeuren	metalen sandwichpaneel	donker groen
dakbedekking	stalen dakplaat	antraciet
boordboord overtek	staal	antraciet
goten/hwa's	thermisch verzinkt staal	grijs

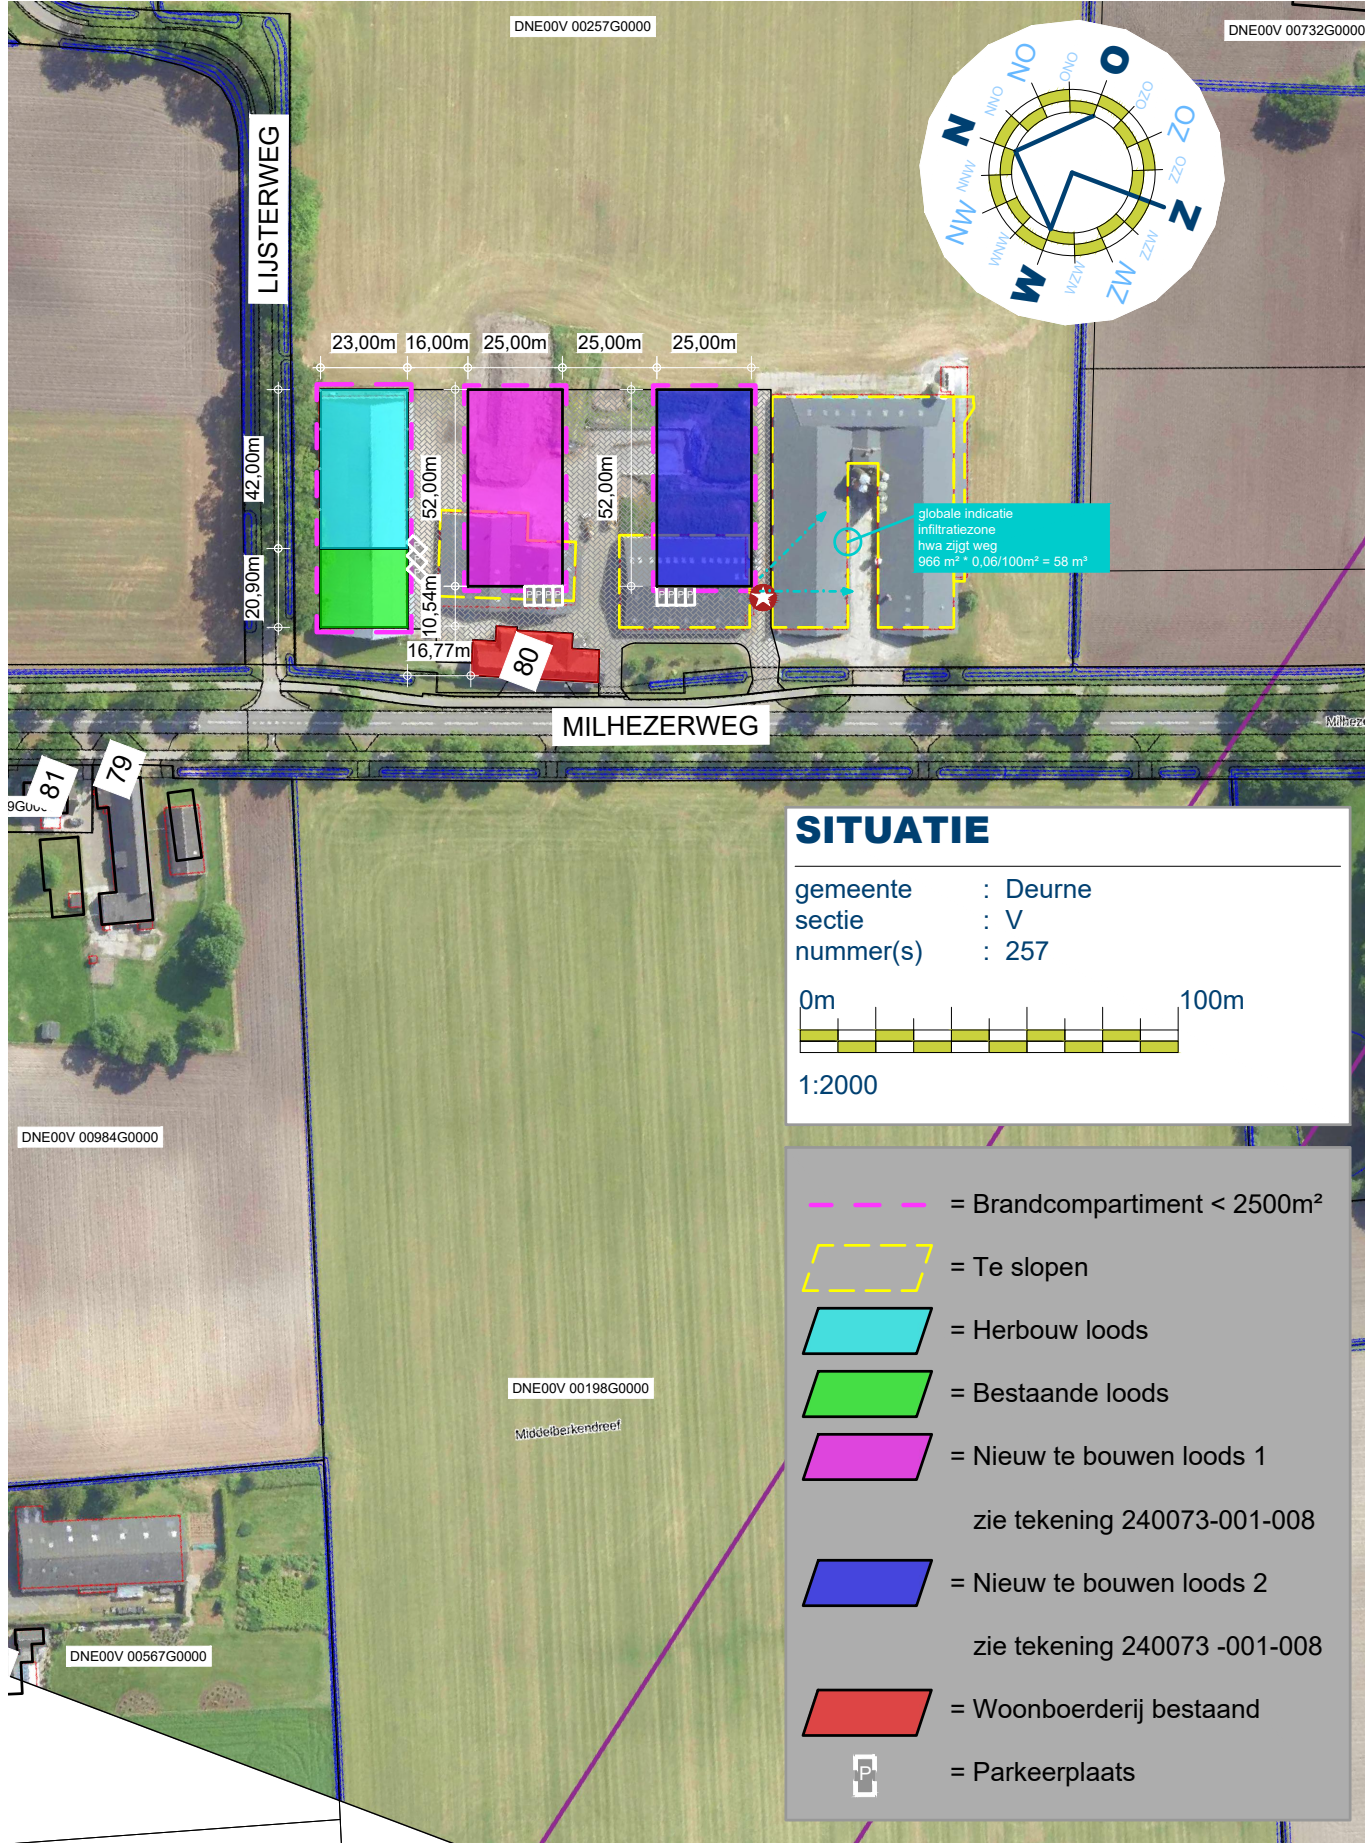

TEKENING BEHORENDE BIJ AANVRAAG OMGEVINGSVERGUNNING BOUWACTIVITEIT (Ruimtelijk en Technisch)

Alle maten en aantallen vooraf in het werk te controleren!
constructie van fundering, vloeren, prefab elementen, staal- en houtconstructies volgens
opgave constructeur en/of fabrikant/leverancier.
dilatatie in metselwerk volgens opgave leverancier/fabrikant.

blad 1/2 Plattegrond(en), gevels, doorsneden, bouwbesluit en situatie
blad 2/2 Funderings- en roteringsplan, kapplan en principe-details.

Project	Herbouw loods	Cont. pers. Tekenaar	
Projectlocatie	Milhezerweg 80 5762 PL Deurne	Proj.nr. Fase Blad nr. Schaal Formaat Datum	250065-001-001 TO 1/2 1:100/1000 18-04-2025
Onderdeel	TECHNISCH ONTWERP	Gew-1 Gew-2 Gew-3 Gew-4 Gew-5 Gew-6	

Afdeling 4.1 - Algemeen
Artikel 4.9 (uitzonderingen woonfunctie voor particulier eigendom)

Afdeling 4.1 - Algemeen
Artikel 4.9 (uitzonderingen woonfunctie voor particulier eigendom)

\$4.2.2.6 t/m \$4.2.14 Brandveiligheid volgens Artikelen 4.37-4.96, NEN6068, NEN1594 & bijbehorend rapport

\$4.2.2.6 t/m \$4.2.14 Brandveiligheid volgens Artikelen 4.37-4.96, NEN6068, NEN1594 & bijbehorend rapport

§4.7.2 Voorziening voor het afnemen en gebruiken van energie volgens Artikelen 4.198-4.200, NEN1010, NEN-EN 15189

§4.7.2 Voorziening voor het afnemen en gebruiken van energie volgens Artikelen 4.198-4.200, NEN1010, NEN-EN 15189

NEN-EN15001-1, NEN2768 & NEN8078

\$4.7.4 Afvoer van huishoudelijk afvalwater en hemelwater volgens Artikelen 4.204-4.206, NEN3215 & voorschriften

54.7.6 Vluchten bij brand volgens Artikelen 4.212-4.218a, NEN2575 & NEN3011

§4.7.7 Bestrijden van brand volgens Artikelen 4.219-4.224, NEN1594 & NEN3011

§4.7.10 Tegengaan van veel voorkomende criminaliteit volgens Artikelen 4.238-4.239

§4.7.11 Veilig onderhoud gebouwen volgens Artikelen 4.240-2.241

Meterruimte bevindt zich in de bestaande bebouwing.

gumhoel omechriden

* = Afkortingen uit bovenstaande renvooi welke niet gebruikt zijn niet van toepassing.

Constructieve gegevens/berekeningen volgens opgave constructeur.

De bovenzijde van het dak wordt niet brandgevaarlijk uitgevoerd overeenkomstig NEN 6063, Voorzieningen voor

afvoer van rook zijn overeenkomstig NEN 6062.

Een zijde van een constructieonderdeel die grenst aan de binnenruimte voldoet aan brandklasse D en aan

rookklasse s2 volgens NEN-EN 13501-1 waarbij de bovenzijde van een vloer en trap voldoet aan brandklasse Dfl en aan rookklasse s1fl.

Een elektrische leiding die grenst aan de binnenlucht voldoet aan brandklasse D(l/la) en rookklasse s2(l/la) bepaald volgens NEN-EN 13501-6. Pipisolatie die grenst aan de binnenlucht voldoet aan brandklasse D(l/LU) en

rookklasse s2/(L) bepaald volgens NEN-EN 13501-1.

Een zijde van een constructieonderdeel die grenst aan de buitenlucht voldoet aan brandklasse D waarbij vanaf de

aansluitend terrein tot een hoogte van ten minste 2,5 meter en vanaf 13 meter voldoet aan brandklasse D volgens NEN-EN 13501-1. Waarbij de bovenzijde van een vloer en trap voldoet aan brandklasse Dfl

De buitengevels welke onderdeel van een brandwerende constructie vormen ter voorkoming brandoverslag

Ten hoogste 5 % van het totale oppervlakte van een ruimte behoeft hieraan niet te voldoen.

In afwikkeling hierop voldeet een deur, een raam, een kastje en een deegpan geluk te stellen

De afwijking hierop voldoet een deur, een raam, een kozijn en een glasraam gelijk te stellen constructieonderdeel aan brandklasse D, bepaald volgens NEN-EN 13501-1.


background	maximal	blue
------------	---------	------



Alle maten en aantallen vooraf in het werk te controleren!
constructie van fundering, vloeren, prefab elementen, staal- en houtconstructies volgens
opgave constructeur en/of fabrikant/leverancier.
dilataties in metselwerk volgens opgave leverancier/fabrikant.

blad 1/2	Plattegrond(en), gevels, doorsneden, bouwbesluit en situatie.
blad 2/2	Funderings- en rioleringsplan, kapplan en principe-details.

	Gew-1
	Gew-2
	Gew-3
	Gew-4
	Gew-5
	Gew-6

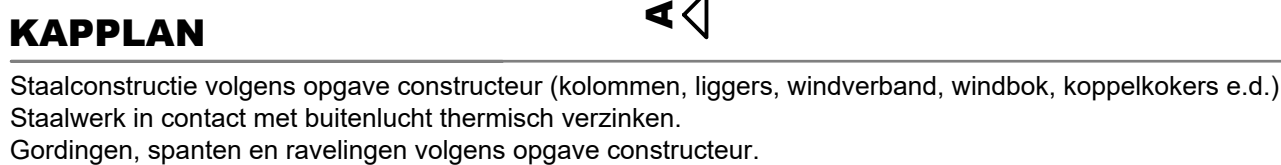

Fundering volgens opgave constructeur.
Wapening betonconstructies volgens opgave constructeur.
Staalconstructie volgens opgave constructeur.
Staalwerk in contact met buitenlucht thermisch verzinken.
Riolering aansluiten op bestaand.
Alle riolering van PVC KOMO-keur wanddikte 3.2mm.
Alle hemelwaterafvoeren volgens opgave installateur.
Hemelwaterafvoeren te voorzien van ontsluitingsmogelijkheid.
Hemelwaterinfiltratie volgens GRP 481 m³ verhard oppervlak x 0,06 m = 29 m³ waterberging

