
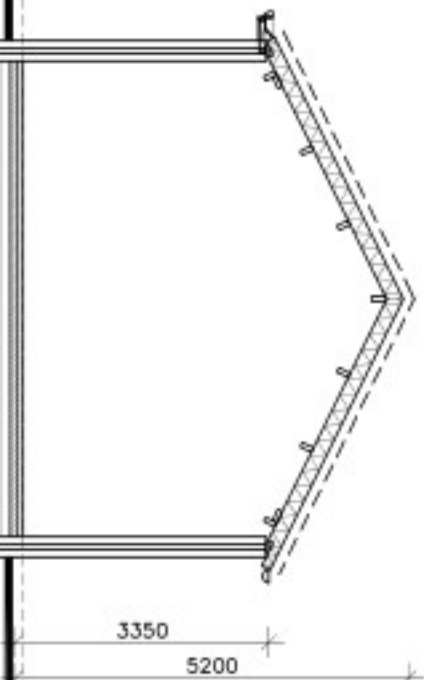
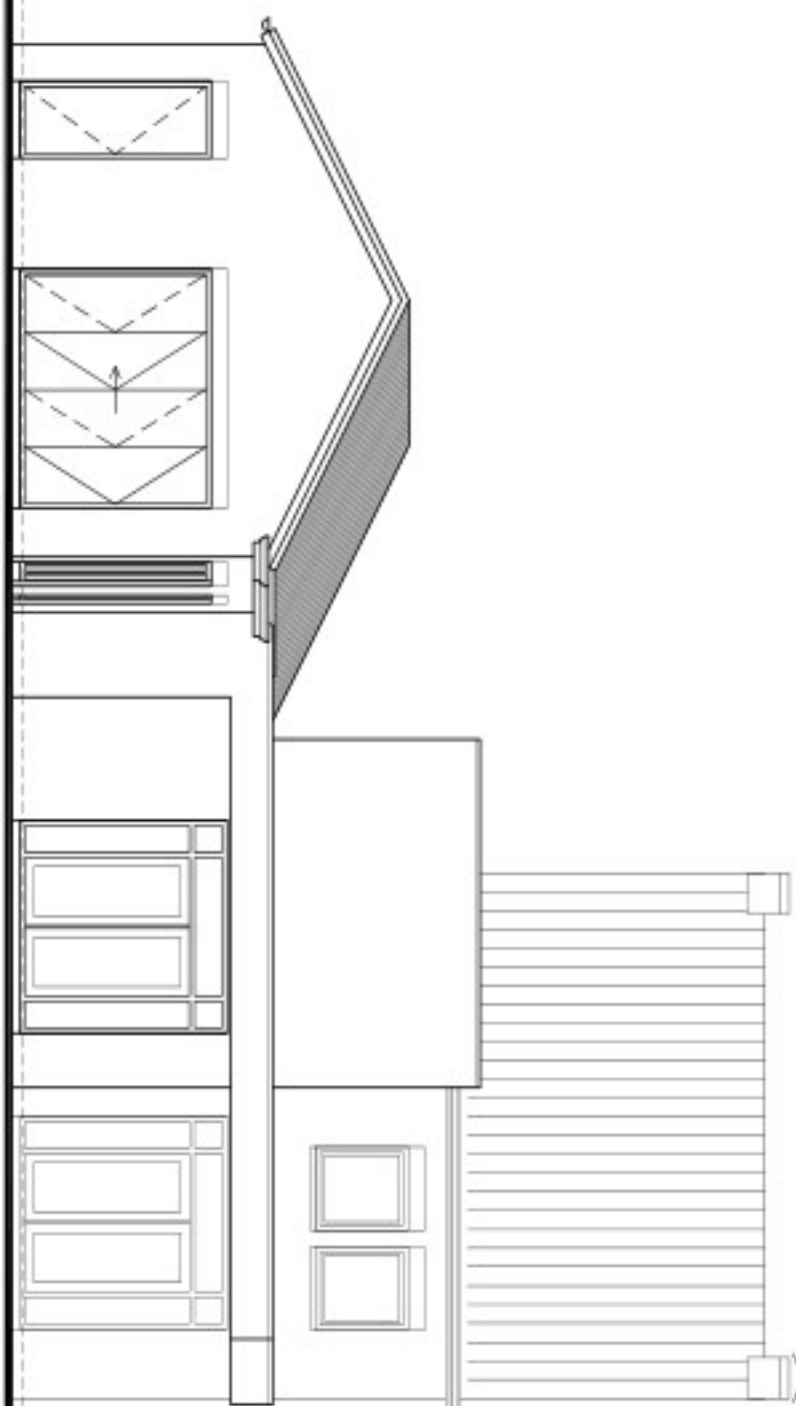


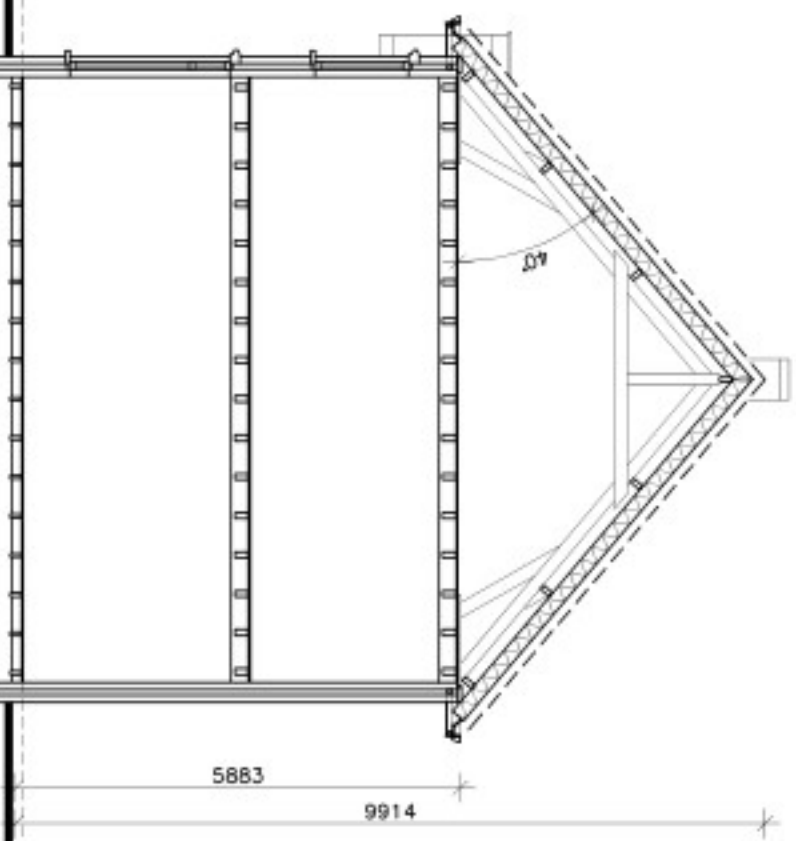


VOORGEVEL


DOORSNEDE WOONHUIS

ACHTERGEVEL


DOORSNEDE BIJBOW

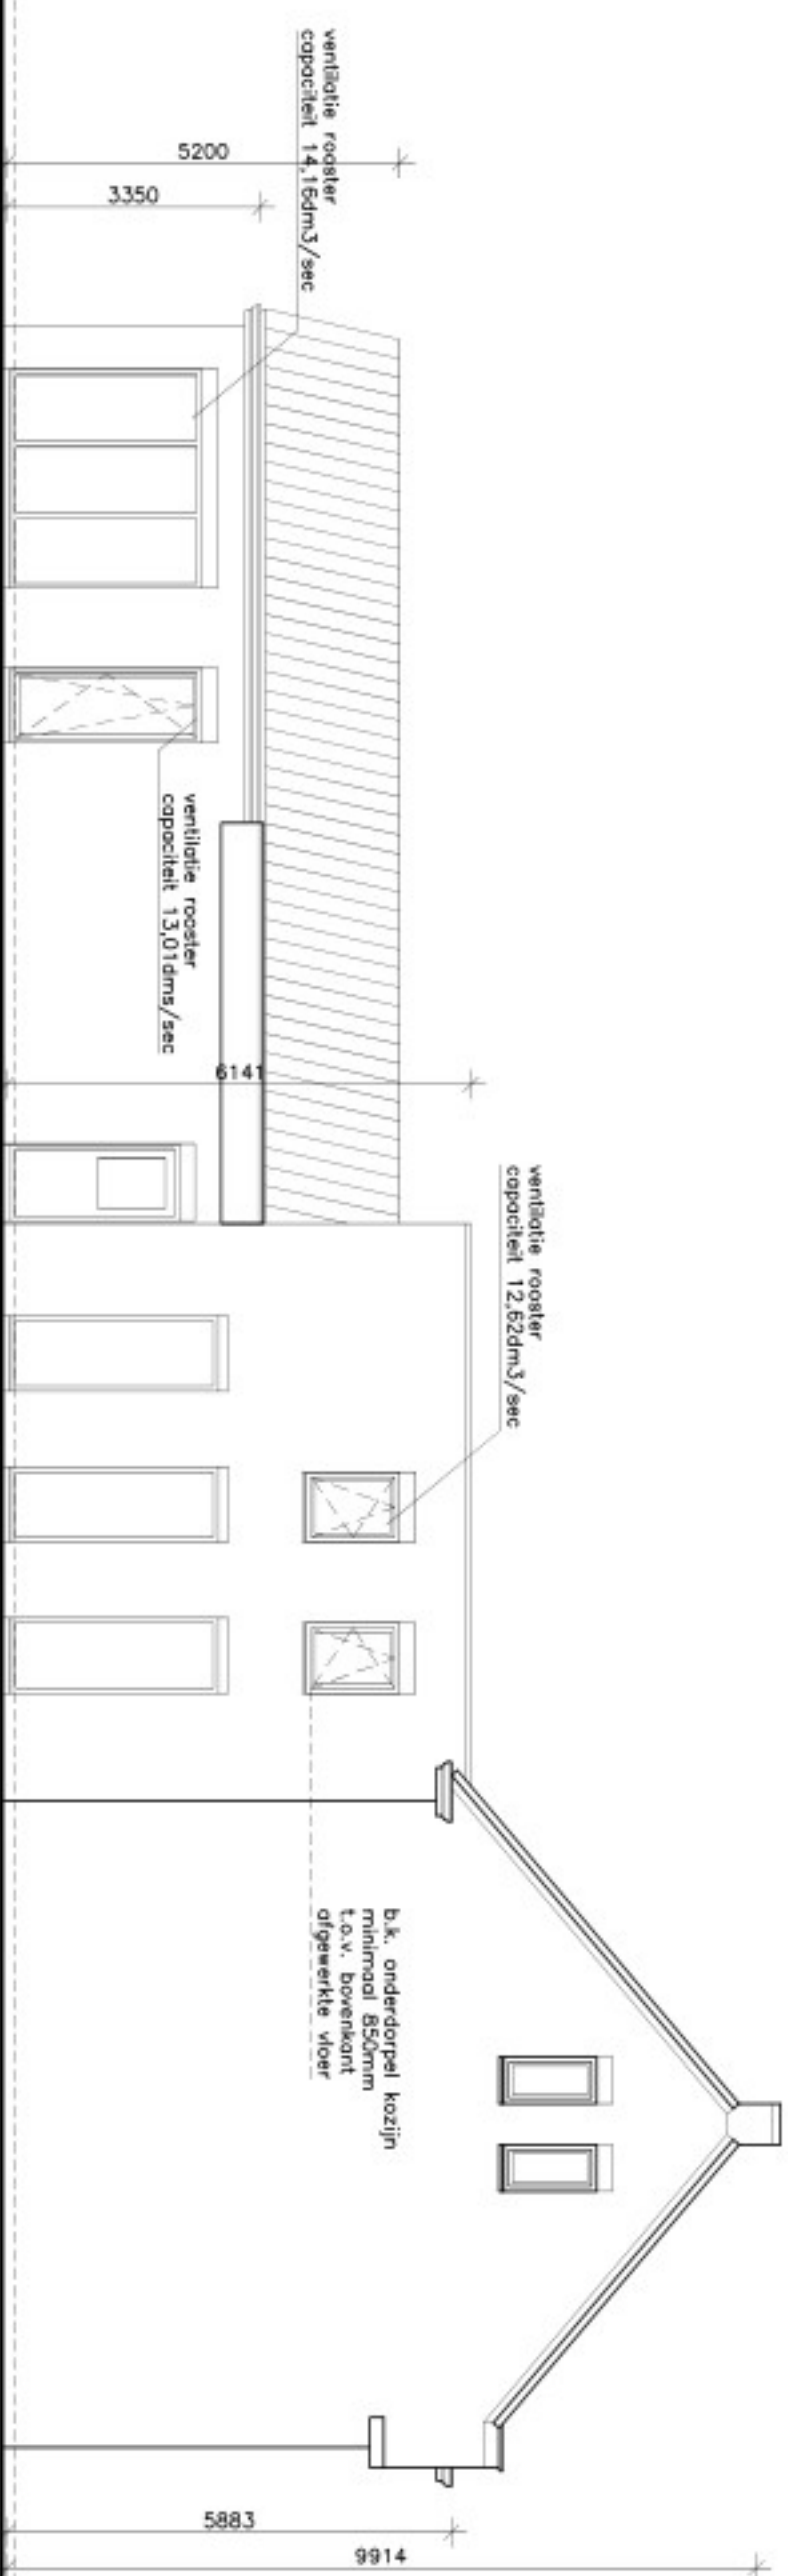


LINKER ZIJGEVEL

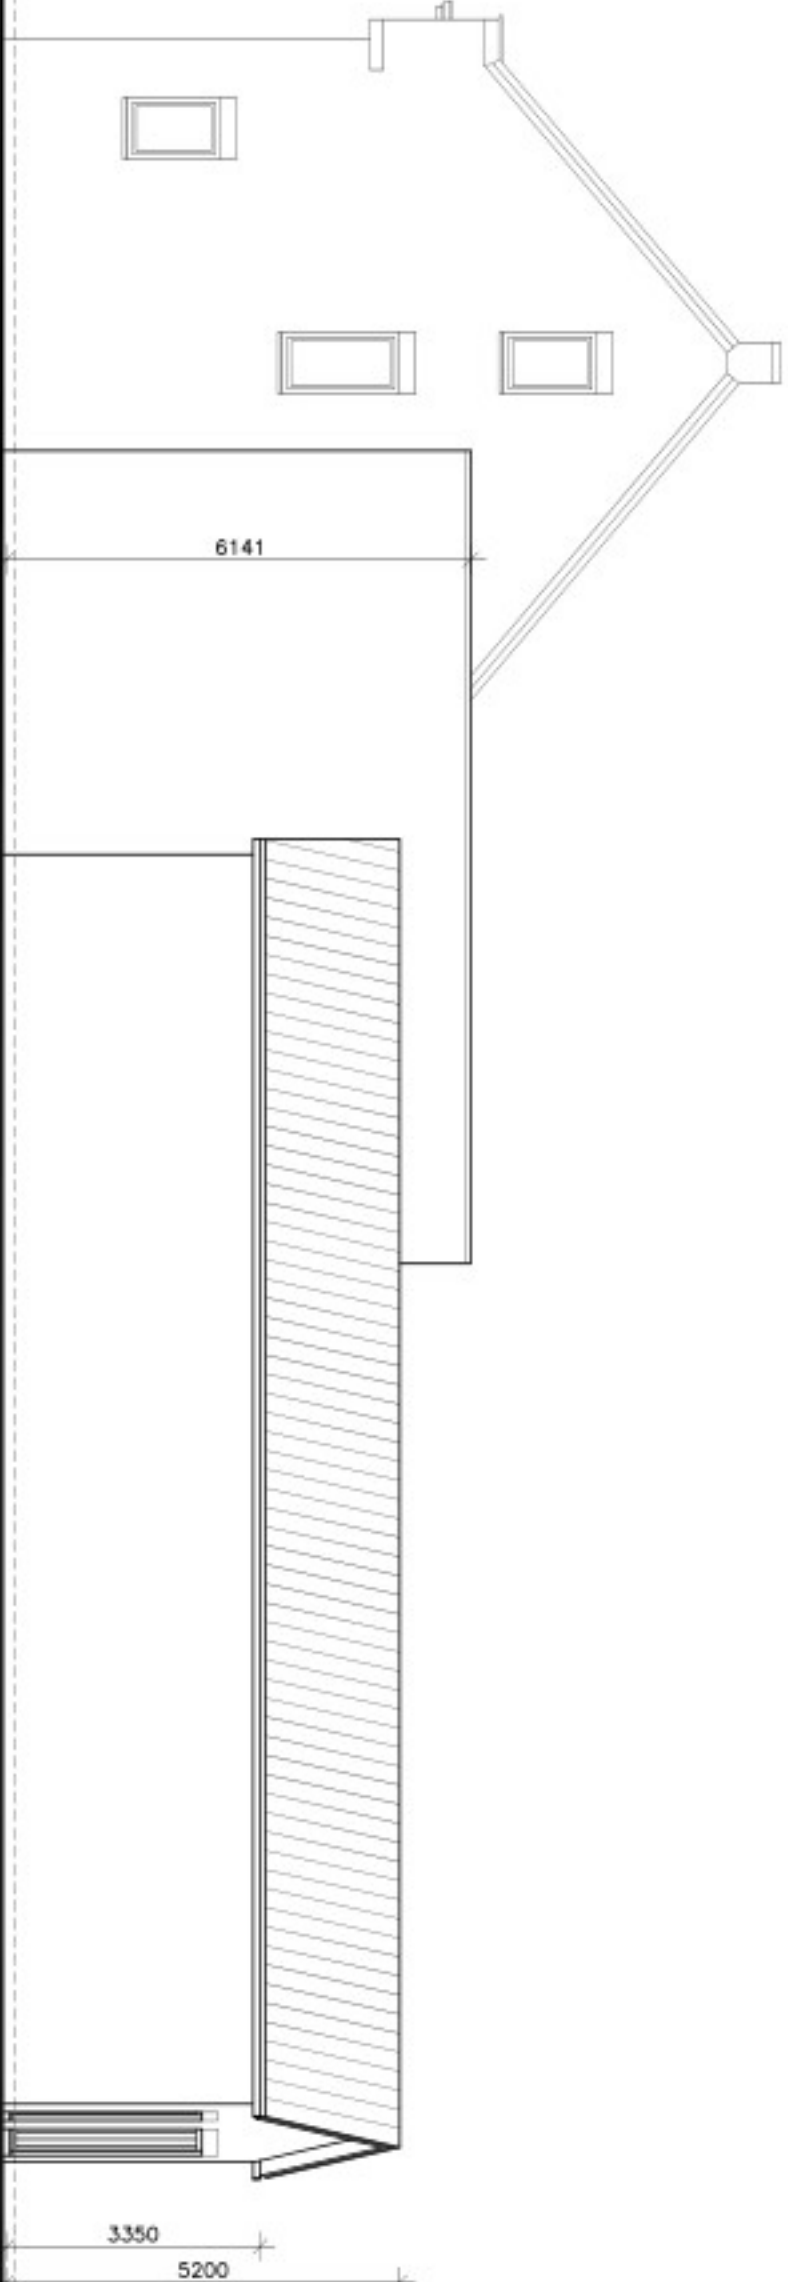


RECHTER ZIJGEVEL

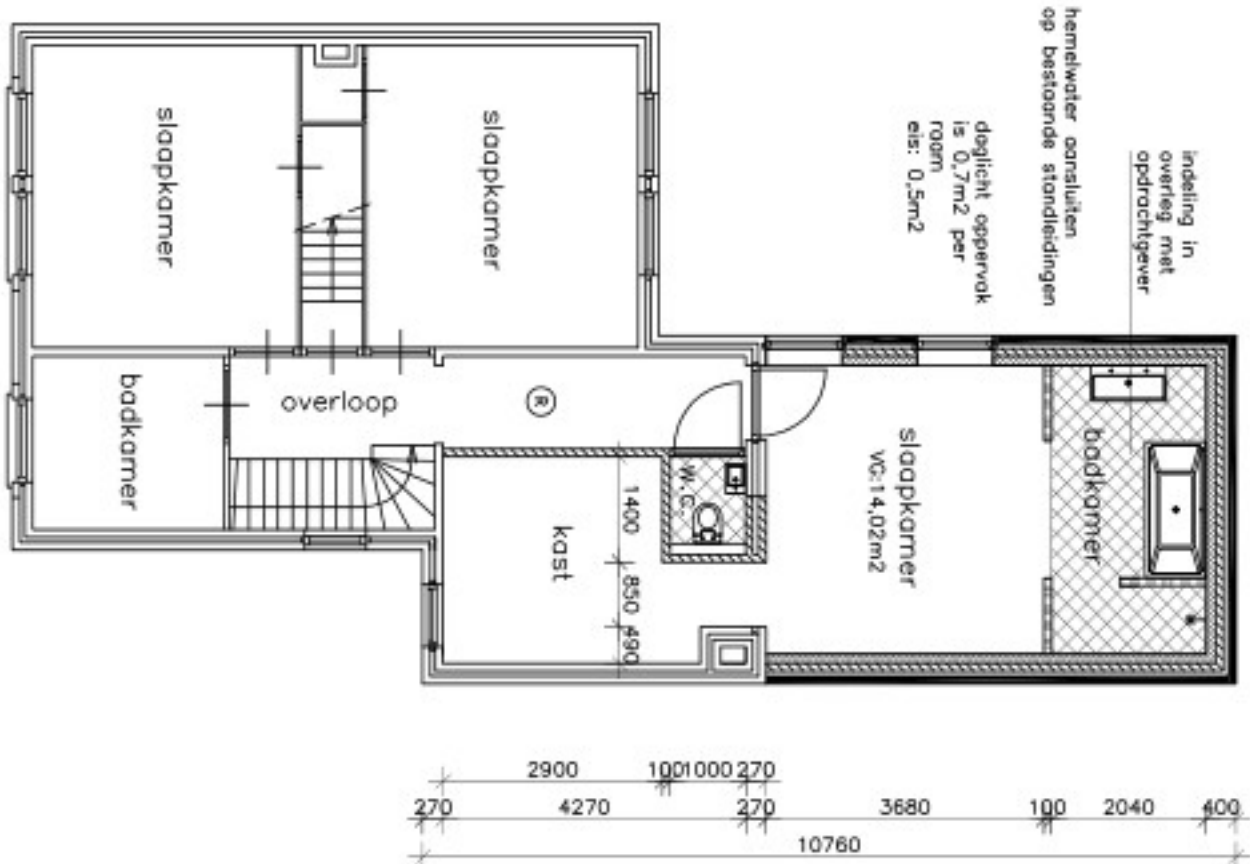

VERDIEPING

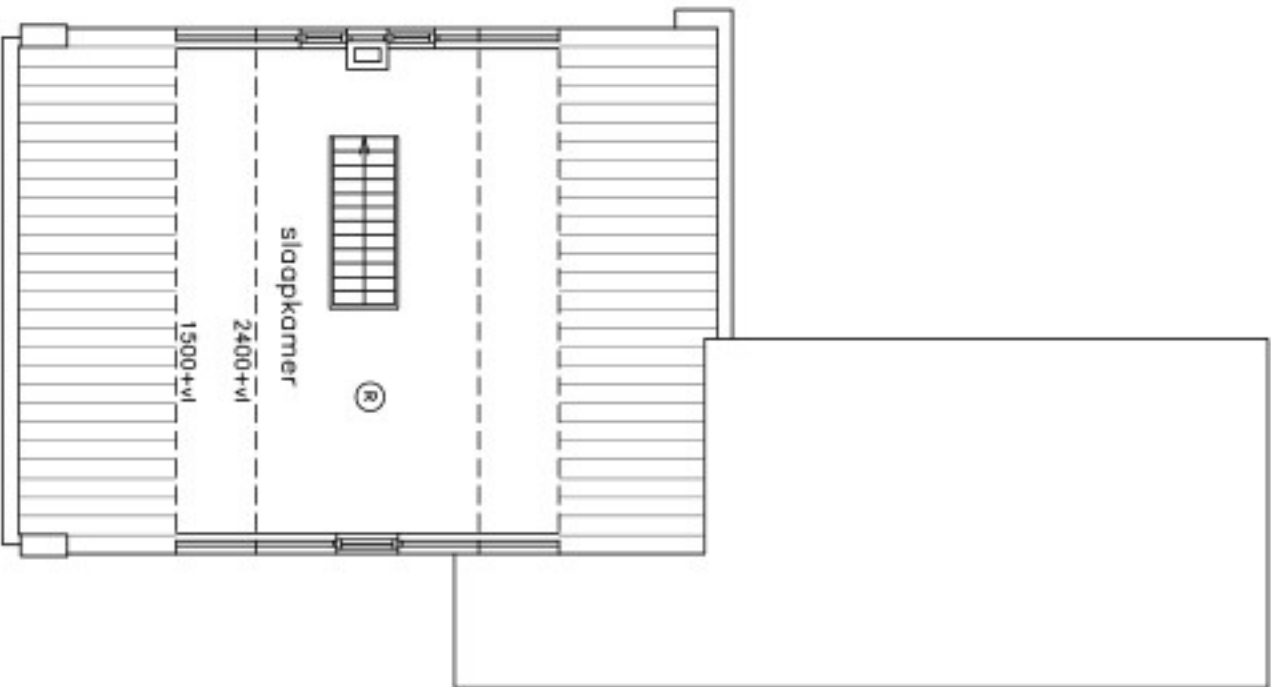

ZOLDER

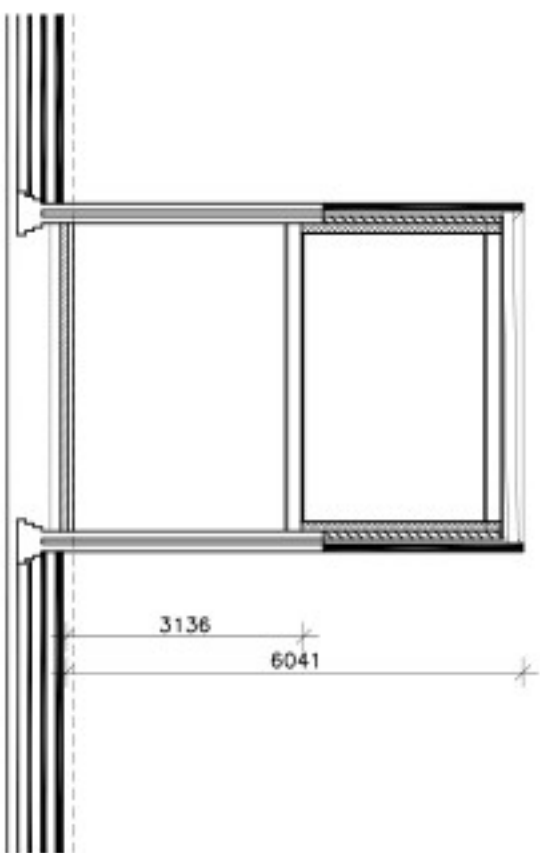

DOORSNEDE AANBOUW

KLEUREN EN MATERIALEN:	
wanden	baksteen
voegen	cementspecie
kozijnen	hout
ramen	hout
deuren	hout
goten	hout
dakbedekking	VHV dakpannen
	bitumen
	wit als bestaand
	ontrociel als bestaand
	ontrociel als bestaand
	ontrociel als bestaand
	gebroken wit
	rood als bestaand
	ontrociel

Voor constructie zie tekeningen en berekeningen constructeur.
Leidingverloop t.b.v. de installaties volgens opgaaf installateur.
Kruisingen van leidingen onderling en met constructieonderdelen in
overleg met constructeur.
Juiste afmetingen perceel volgens opgaaf kadaaster of gemeente.
Gemeente maatvoering in het werk te controleren.