




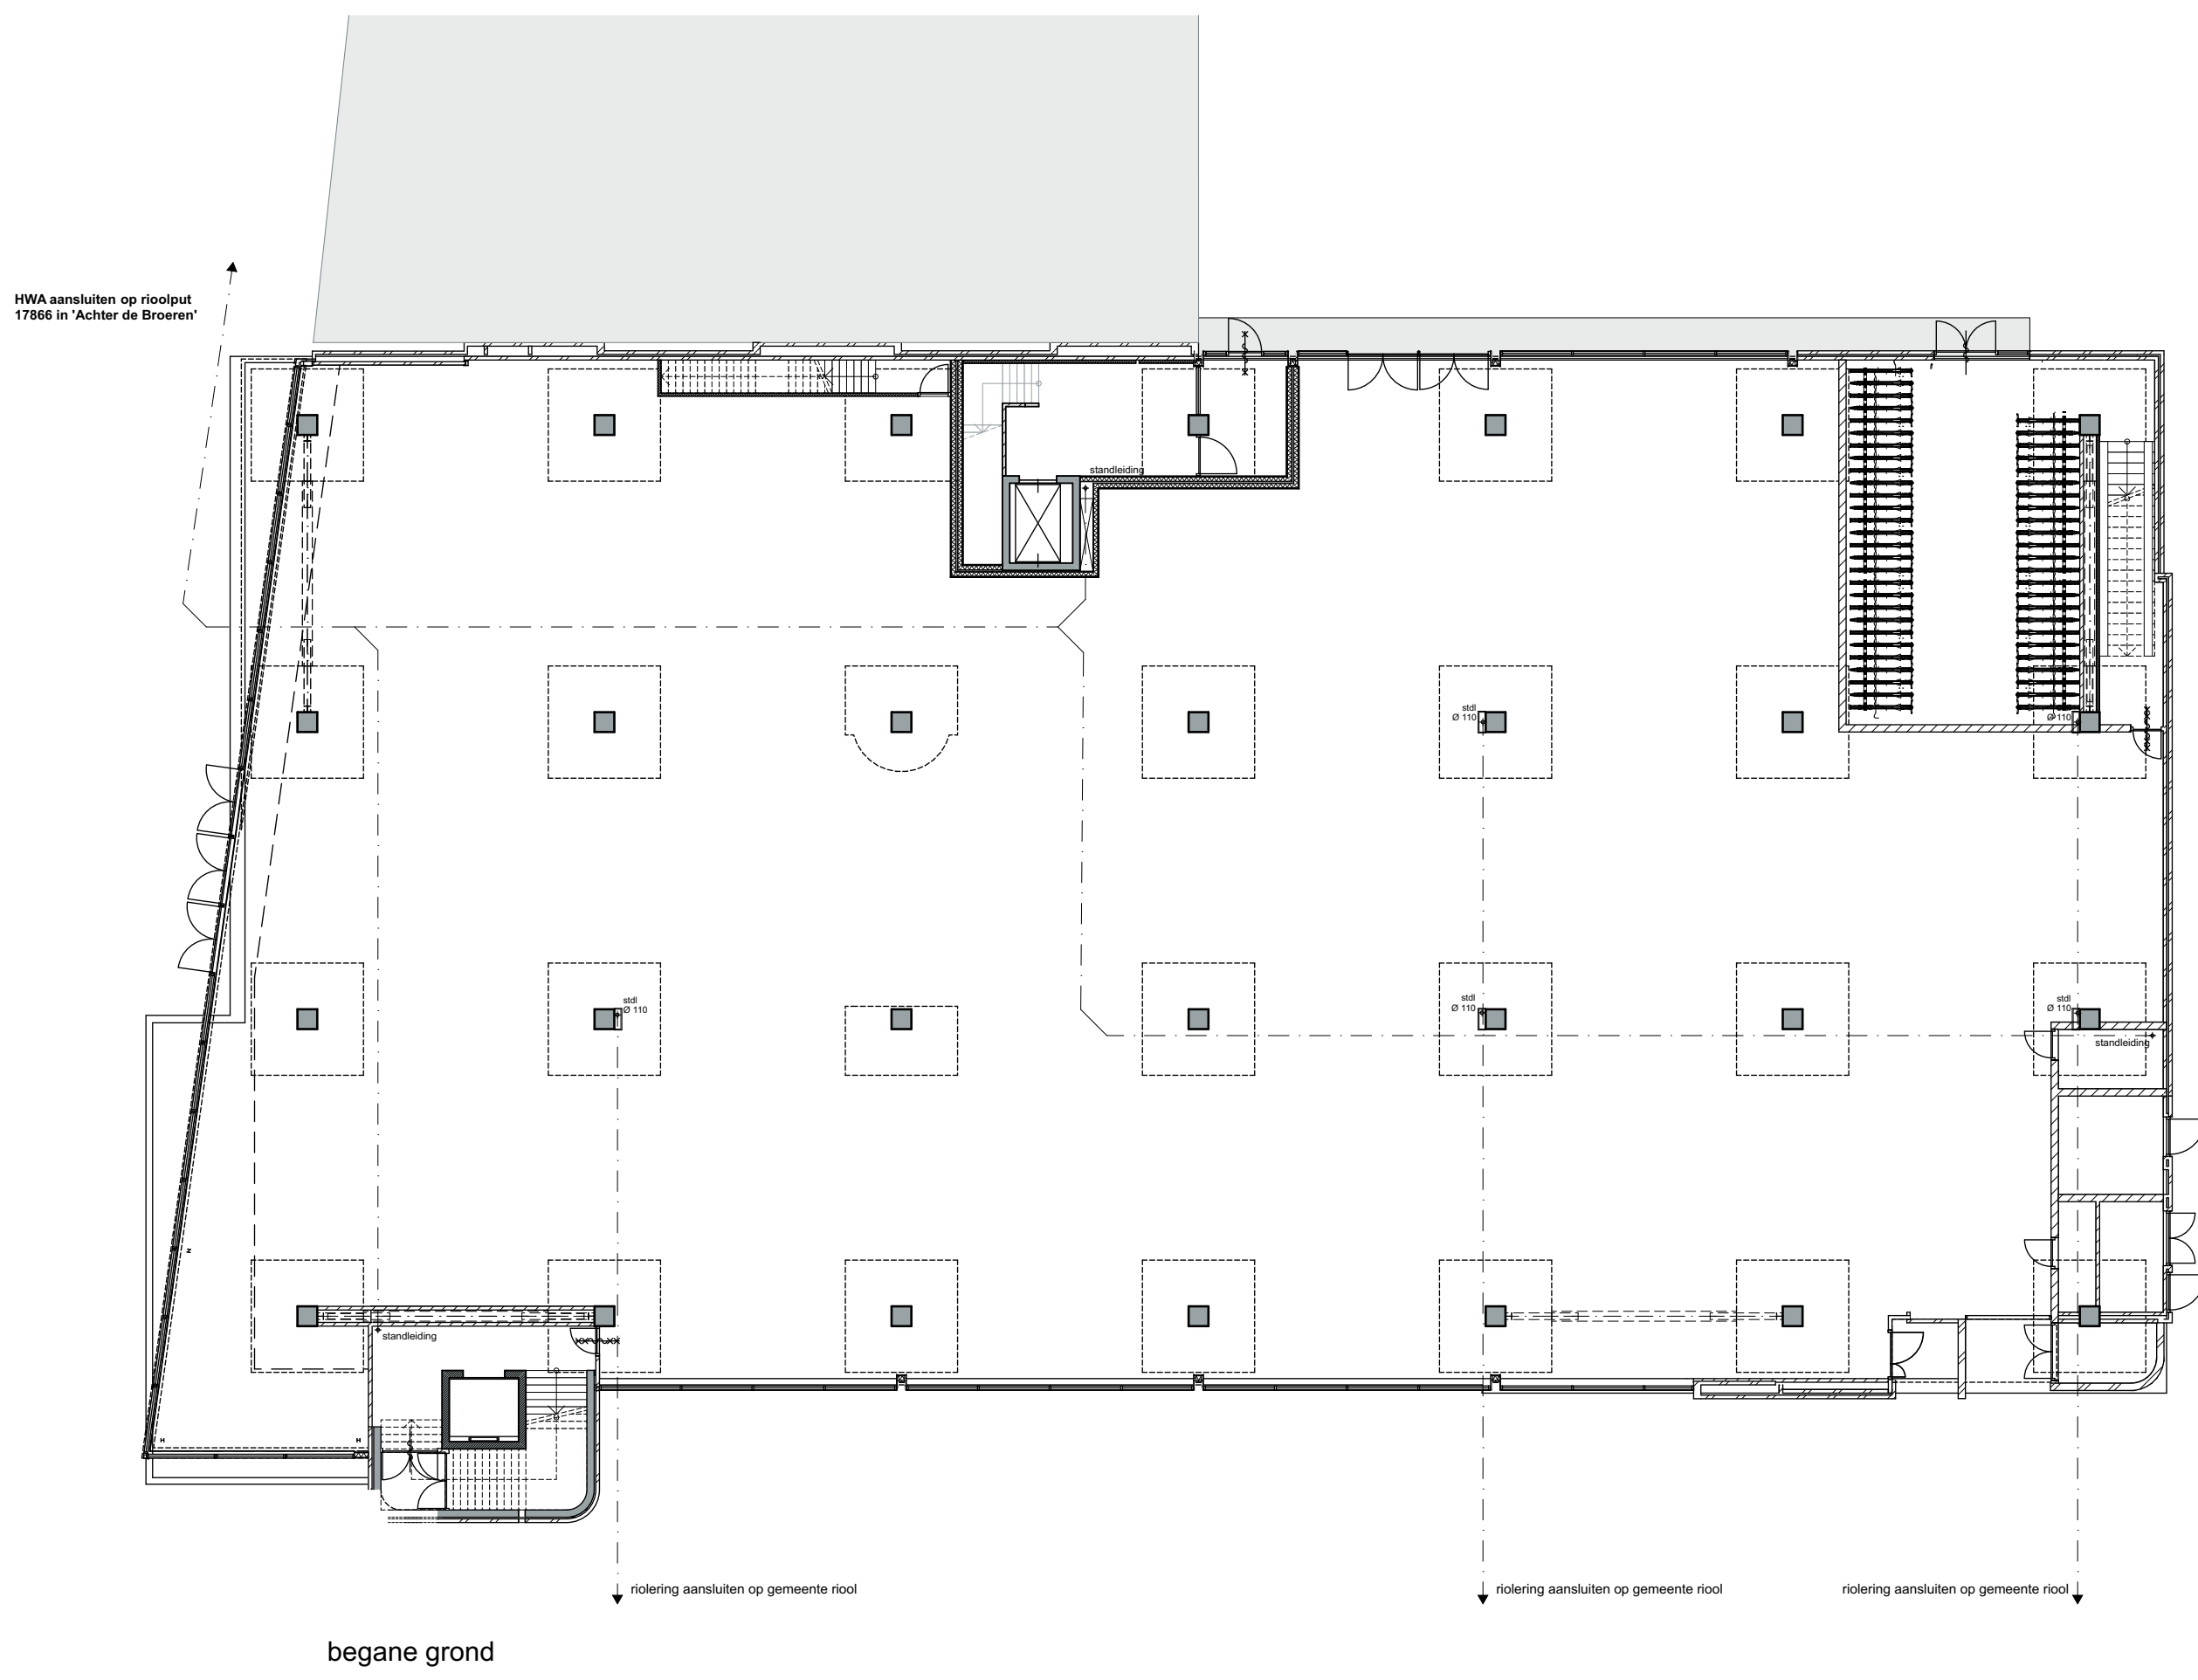


begane grond

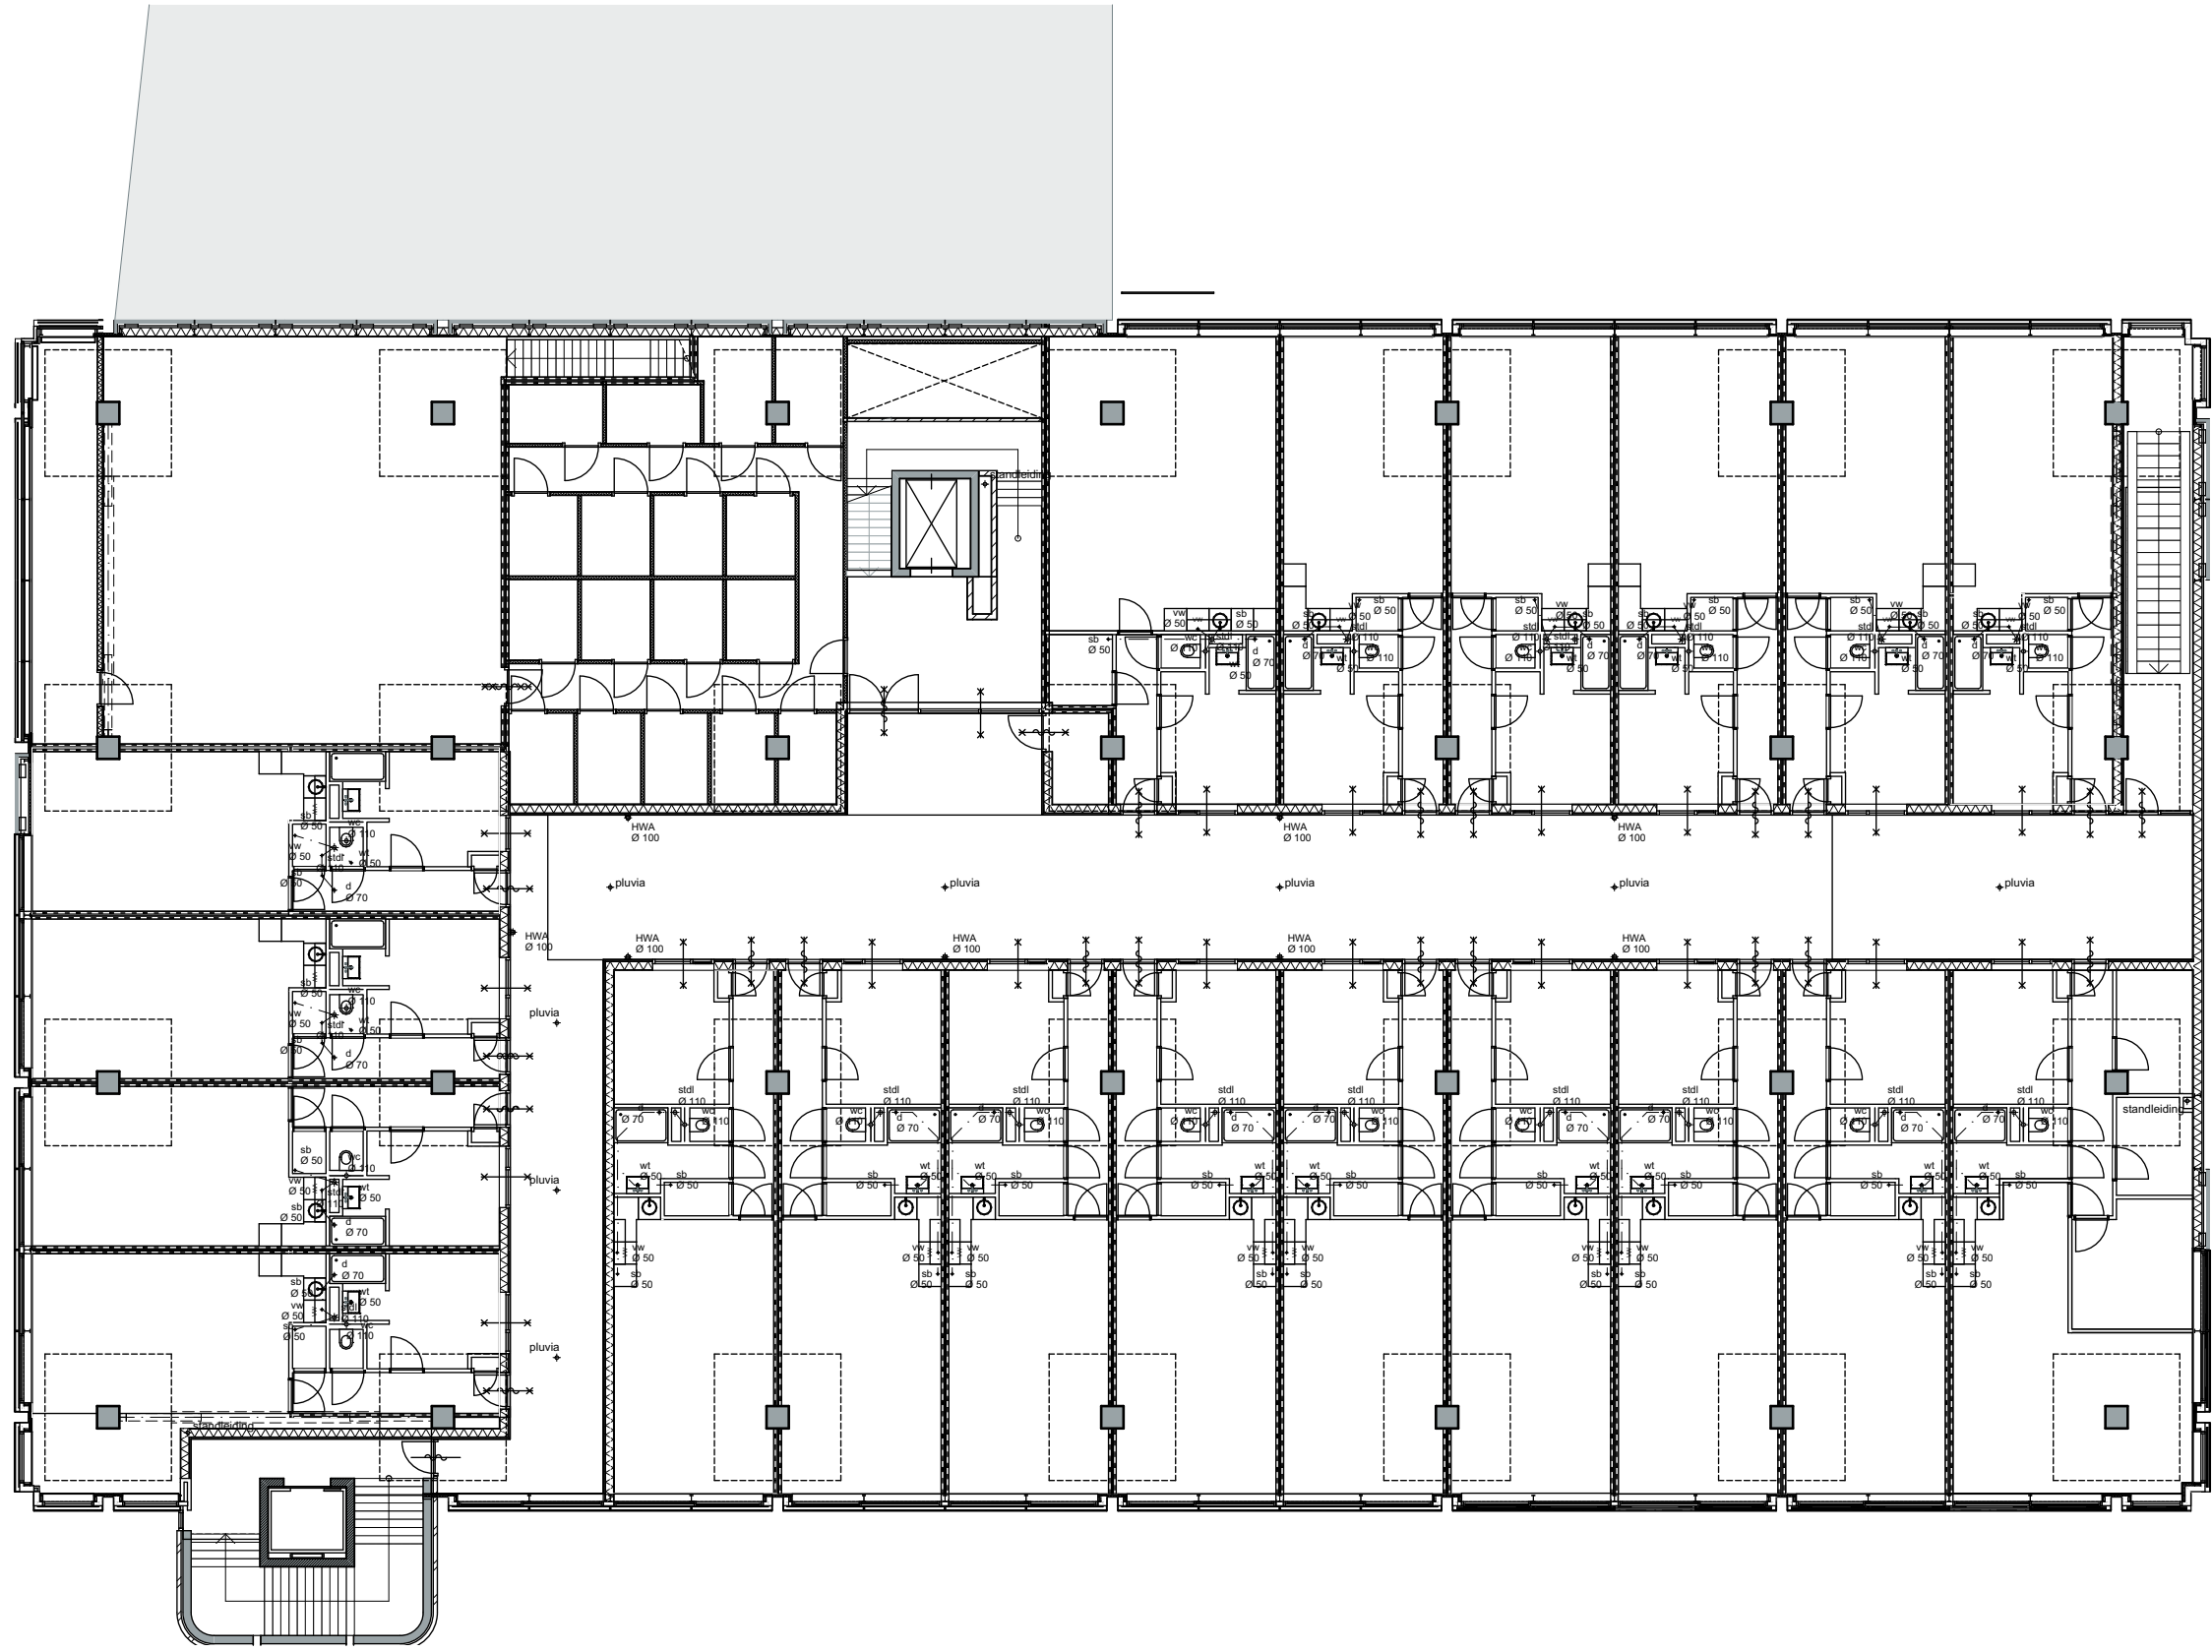

1e verdieping

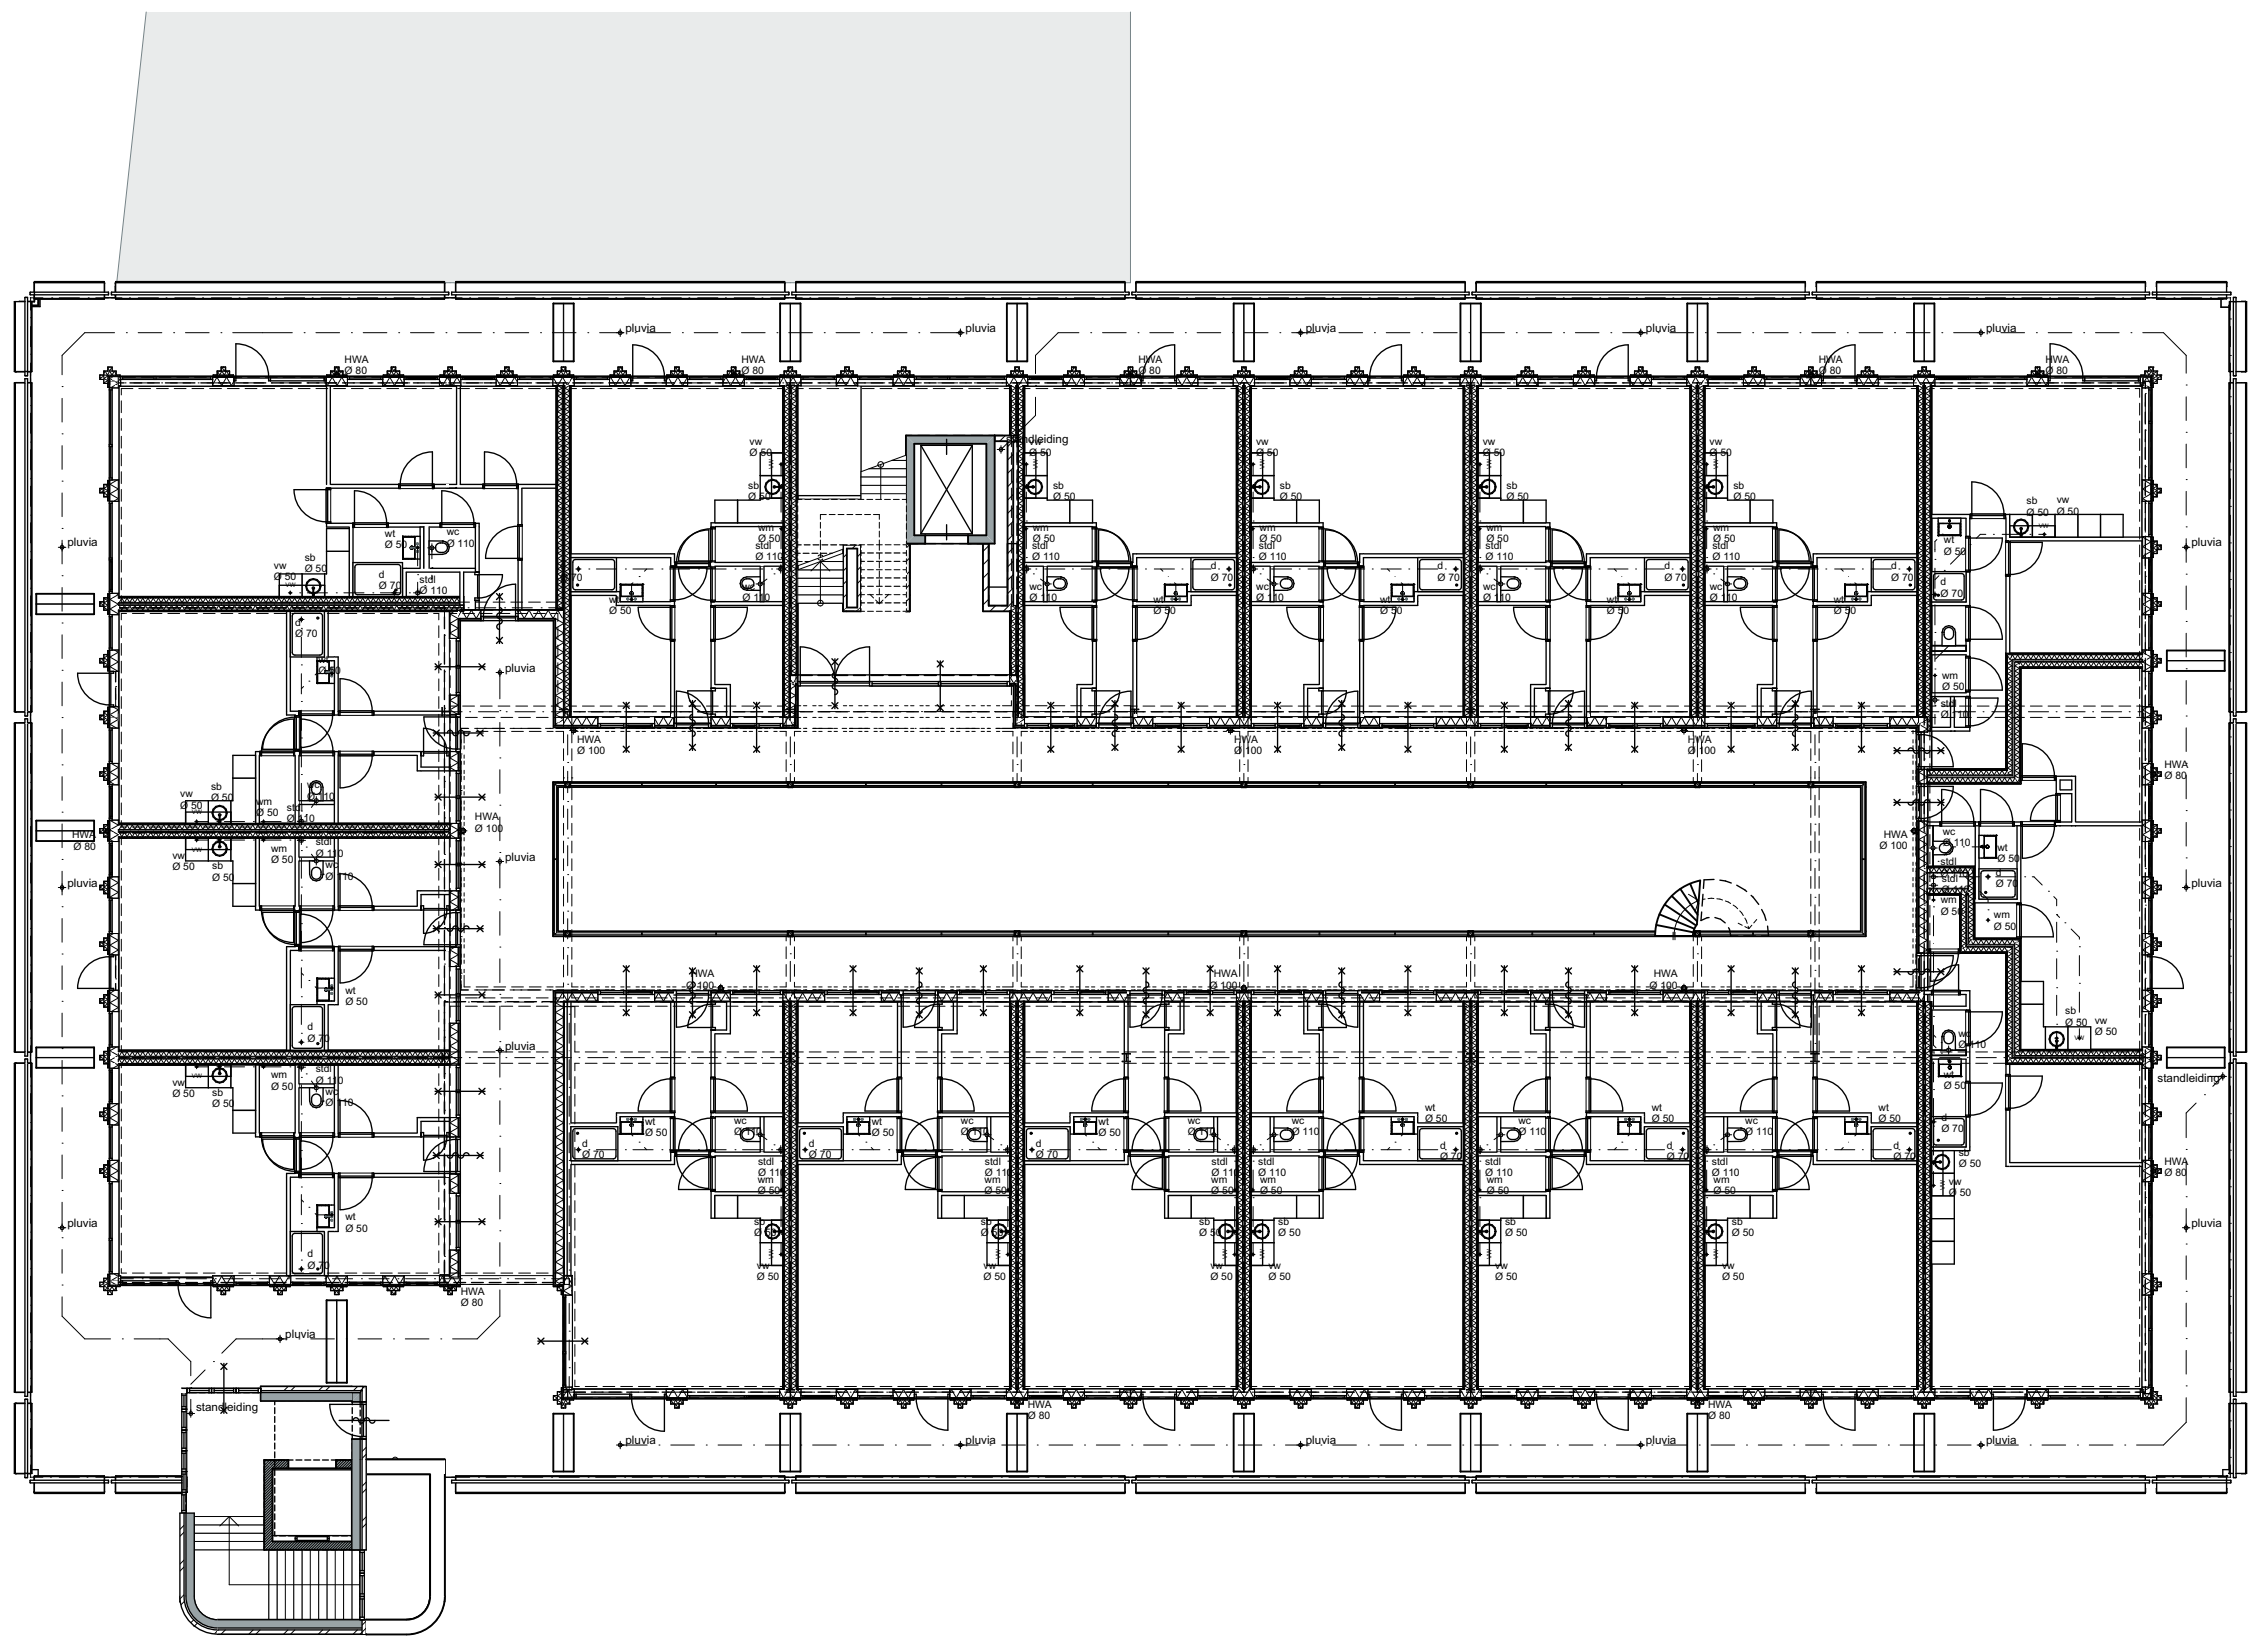


2e verdieping

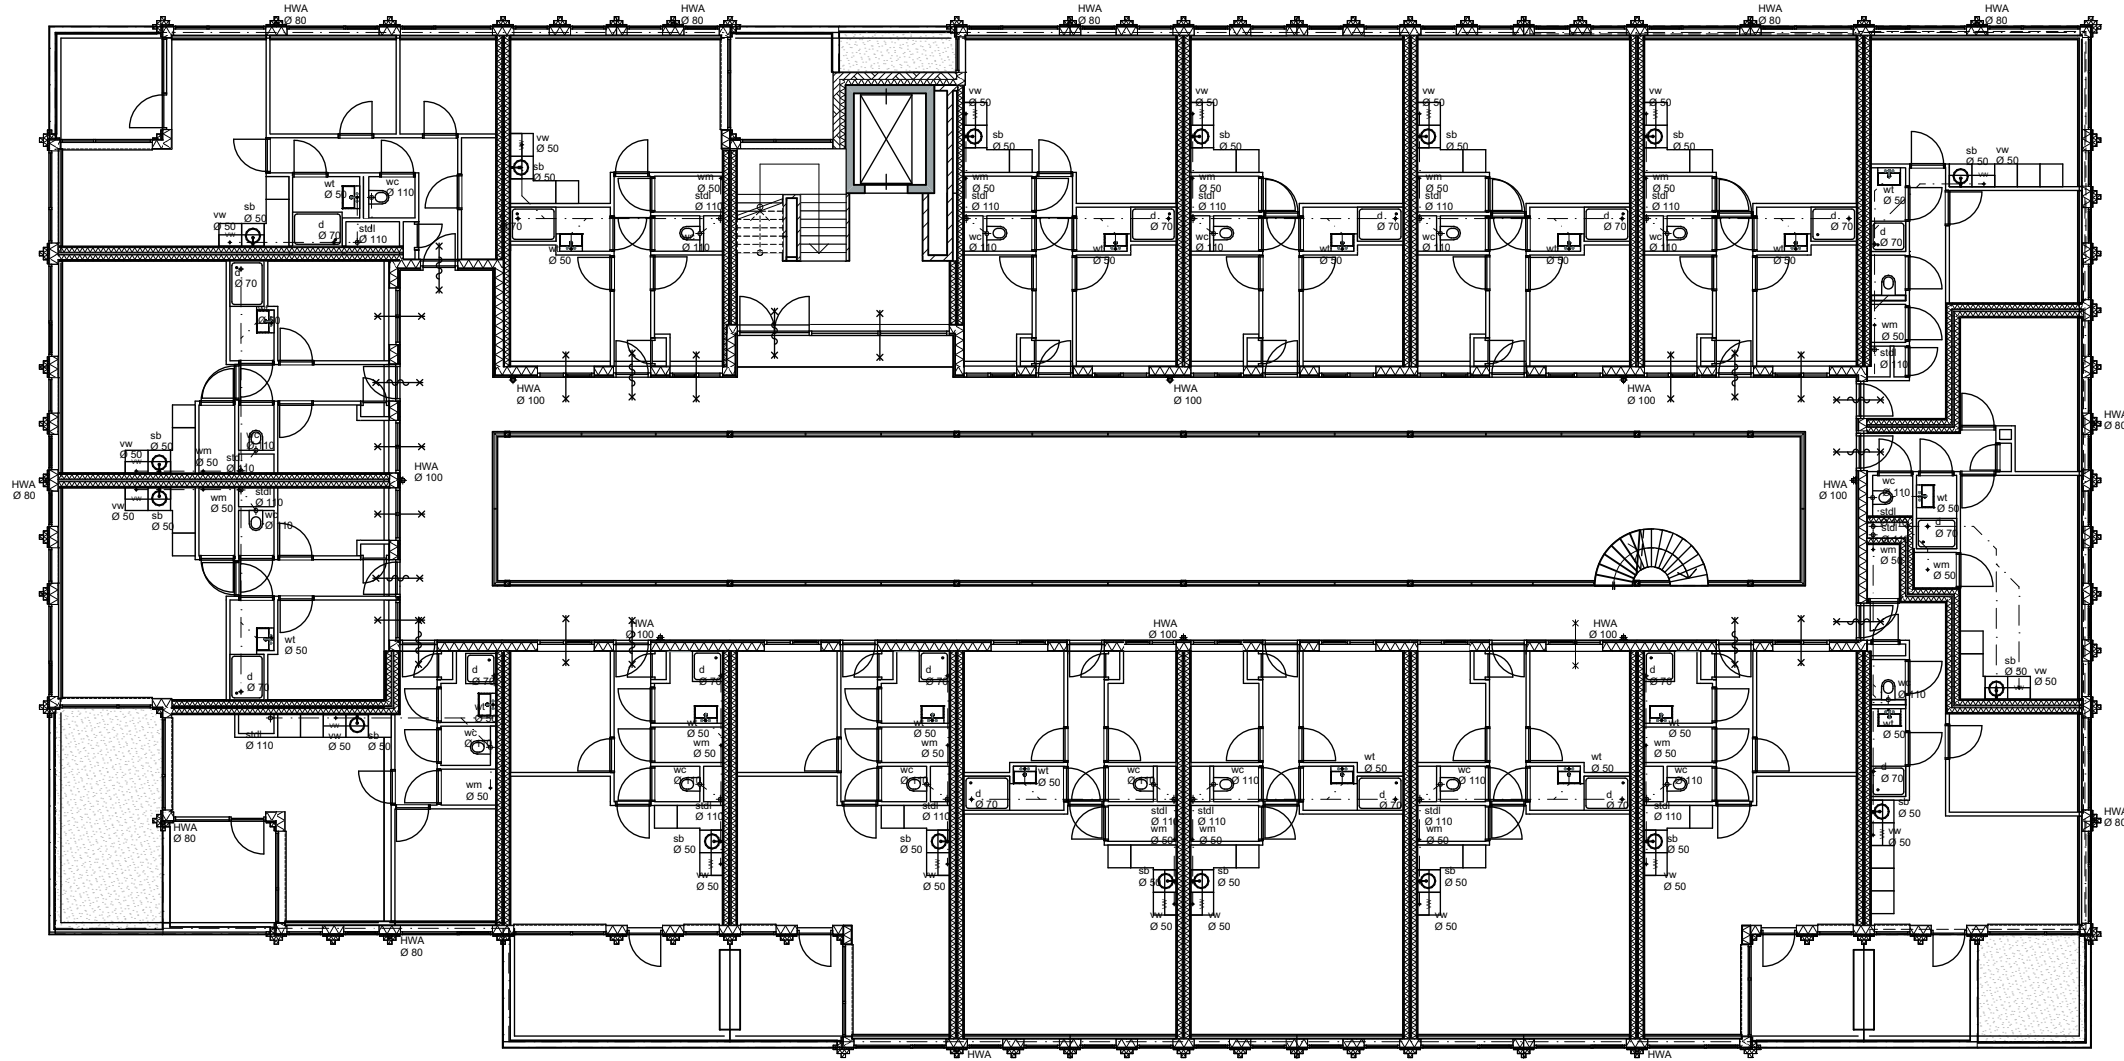

3e verdieping



4e verdieping

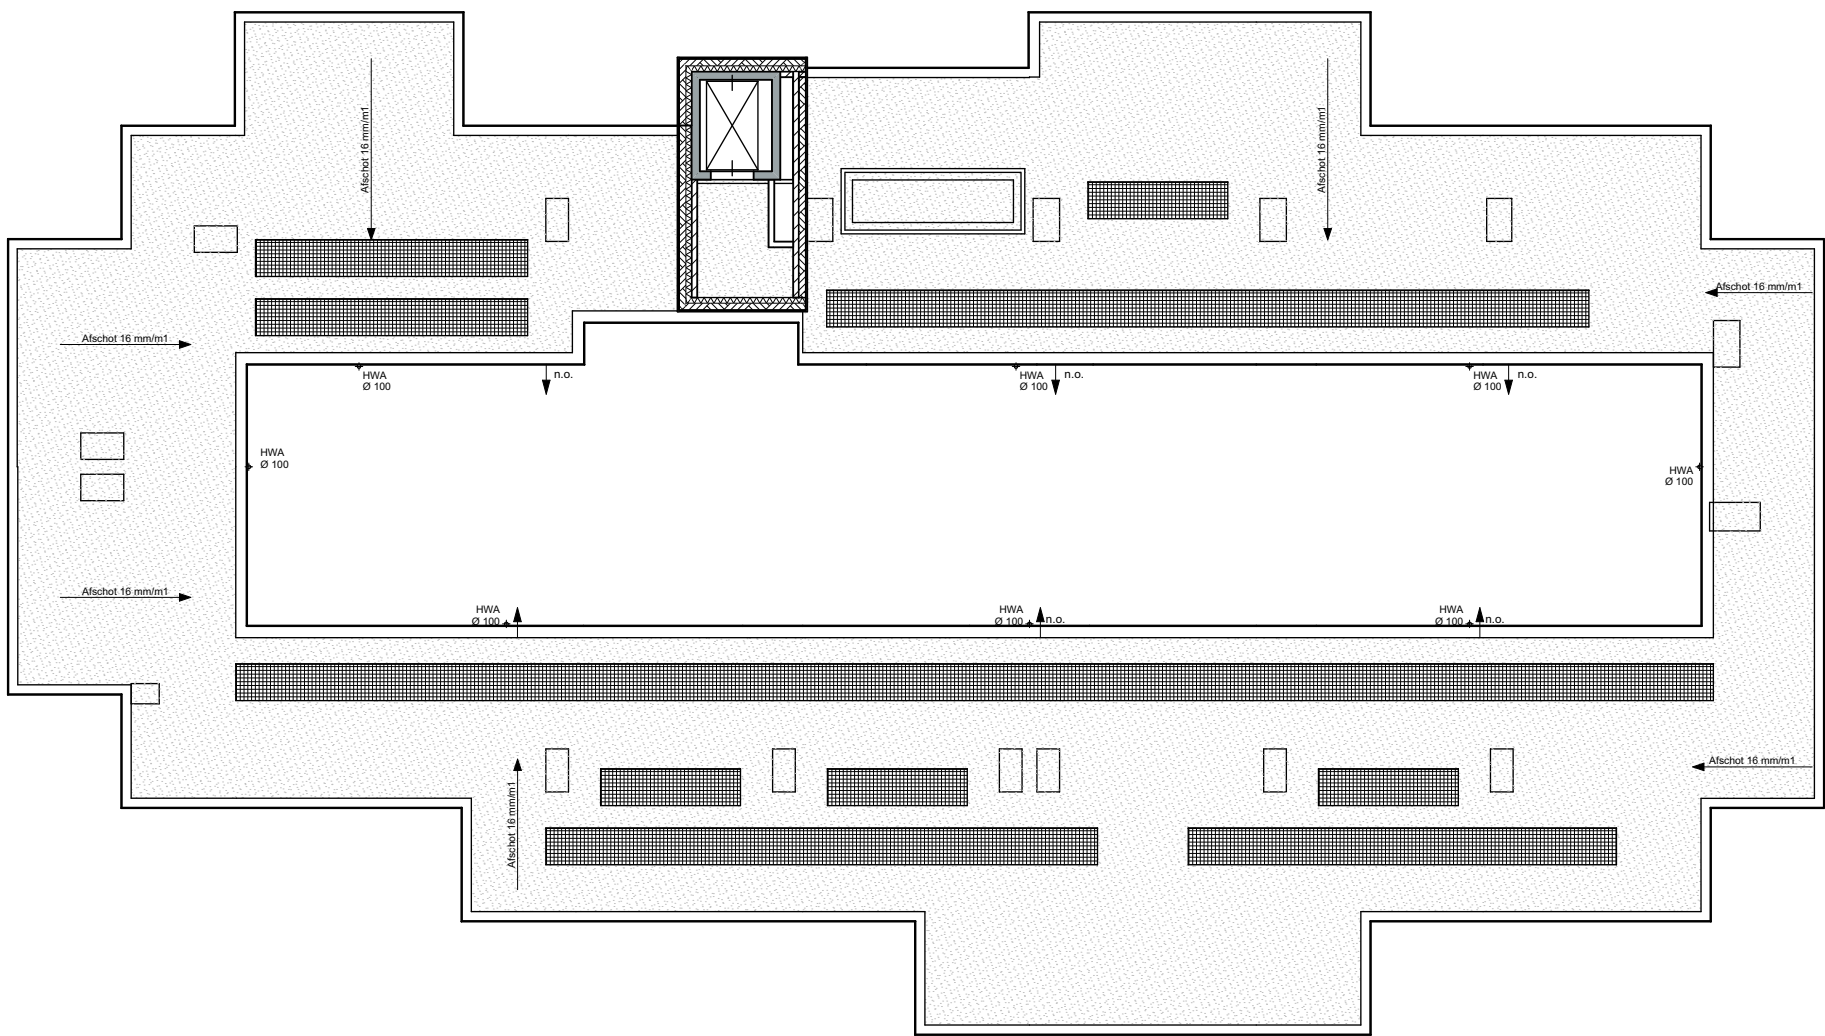


4e verdieping

ALGEMEEN

CONSTRUCTIE: CONSTRUCTIE VLGS OPGAAF CONSTRUCTEUR	
HOOFDOPDRAGCONSTRUCTIE 60 MINUTEN BRANDWEREND BESCHERMEN MIDDELS BRANDWERENDE BEPLATING OF BRANDWEREND SCHILDERWERK	
INSTALLATIES: INSTALLATIES VLGS OPGAAF INSTALLATEUR	
BRANDVEILIGHEID: BRANDSCHEIDINGEN, VLUCHTRUTES - EN AANWIJZINGEN, NOODVERLICHTING E.D. CONFORM OPDRAG/ADVISEUR BRANDVEILIGHEID	
METERRUIMTE: INRICHTING VOLGENS NEN 3216 VENTILATIE, OPENING VAN 20 CMQ	
ELEKTRA: ELEKTRISCHE INSTALLATIE DIENT MINIMAAL TE WORDEN UITGEVOERD CONFORM NEN 1010	
BINNENRIJOLING: DE GEHELE RIJOLING UITVOEREN VOLGENS DE NEN 3215+1 + A1 2016, NEN 3215, NTR 3216 (2020/2020/2020/2020/2020), NEN 1010 EN NTR 3216/2019 AAN TE SLUITEN OP DE BESTAANDE RIJOLING	
SANITAIR: UITVOEREN OVEREENKOMSTIG NEN 1006 2015/A1 2016 14 WATERINSTALLATIEEN SANITAIR MAXIMALE GELUIDSNIVEAU VOLGENS TABEL 4 IN NEN 1010 AANLEID CONFORM NTR 3070	
VEILIGHEIDSGLAS: VEILIGHEIDSGLAS TOEPASSEN CONFORM NEN 3569	
 opsteleplaats vlv. verwarmingsbestel & warmwaterbestel	

RENVOOI BRAND

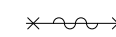	brandwerende deurt/raam WBDBO 30 min.
	zelfsluitende deur WBDBO 30 min.
	brandscheiding WBDBO 30 minuten
	brandscheiding WBDBO 60 minuten
	rookmelder, met ontvanger, aangesloten op het lichtnet conform NEN 2555 onderling gekoppeld
	Deur te openen zonder gebruik te hoeven maken van een sleutel
	extra beschermde vluchtroute
	Aanzicht kozijn 30 minuten WBDBO
	Gevel 30 minuten brandwerend + R200
	aangrenzende verkeersruimte is besloten ruimte
	Gevel 30 minuten brandwerend in verband met brandveiligheidsrisico
	Gevel 30 minuten brandwerend omdat rookruimte niet past in atrium

voor esen en maatregelen m.b.t. brandveiligheid wordt verwezen naar het rapport van Huis adviseurs projectnummer: 02003207 aa d.d.24.12.2021

Tim Versteegh Architect

Besigheidsstraat 1b
8225 BT Zwolle
T +31 (0)90 4144444
E mail@timversteegh.nl
I www.timversteegh.nl

maken in het werk te nemen en controleren

project
De Kwartiermaker
Zwolle
NL

opdrachtgever
Belegging CENA Zwolle C.V.

onderwerp
Principe opzet riolering

gevestigde datum
A. 16.07.2024

projectnummer
1933

konst. schied
ADJ 1.1.2020

status
Definitief

tekeningsnummer
BA-64

datum
23-12-2021

teekenaar
Bouwamvraag