




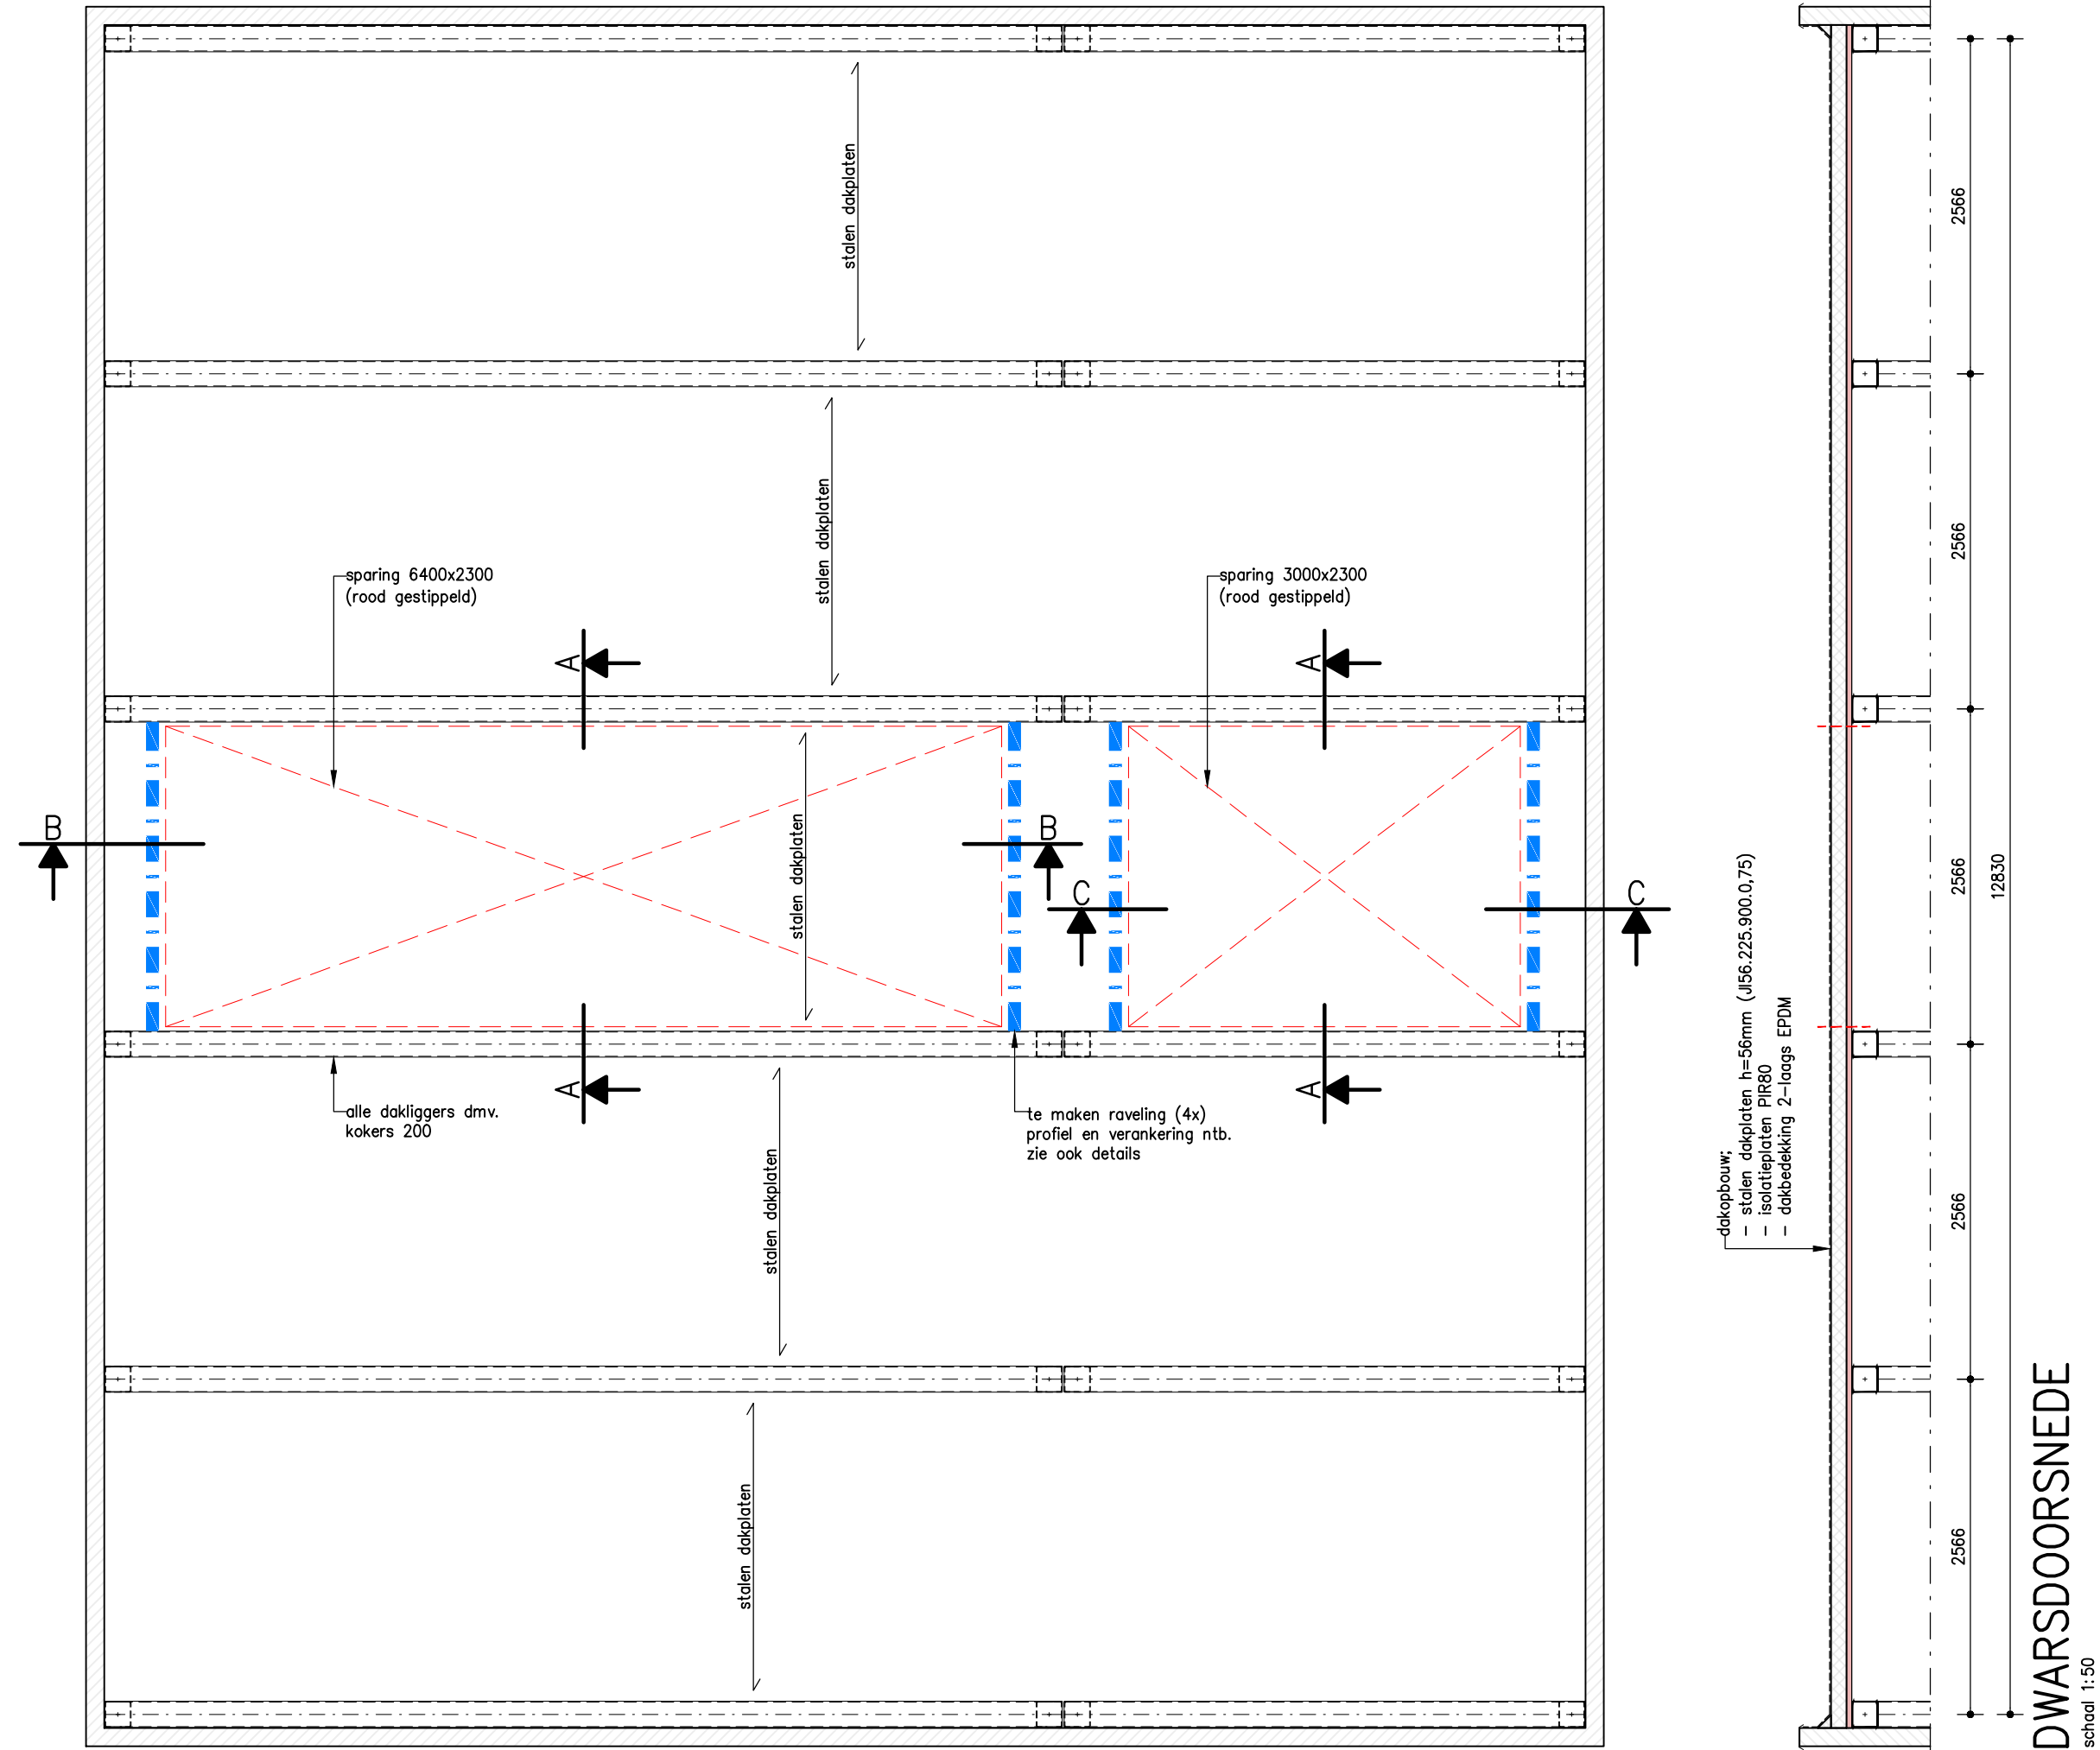


OVERZICHT DAKCONSTRUCTIE NIEUW
schaal 1:50

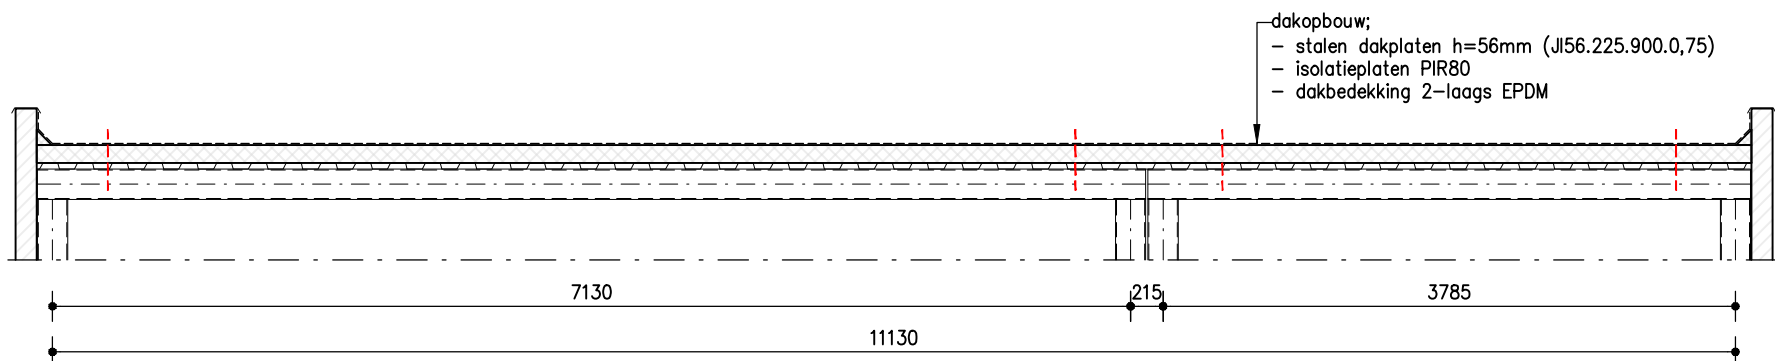

LANGSDOORSNEDE
schaal 1:50

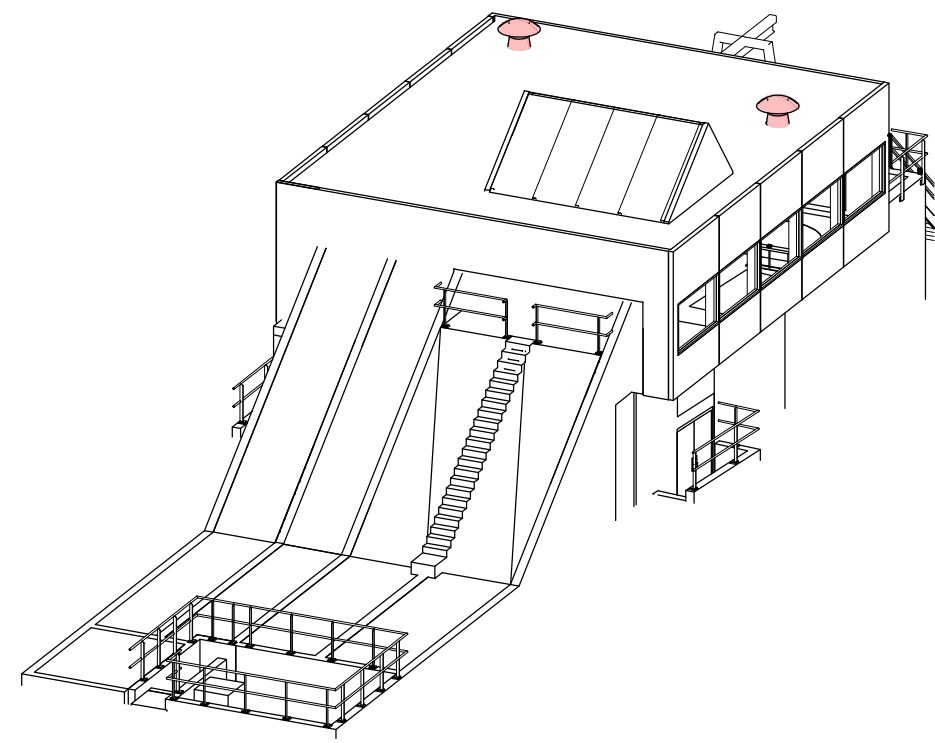


3D OVERZICHT BESTAAND
school nvt.

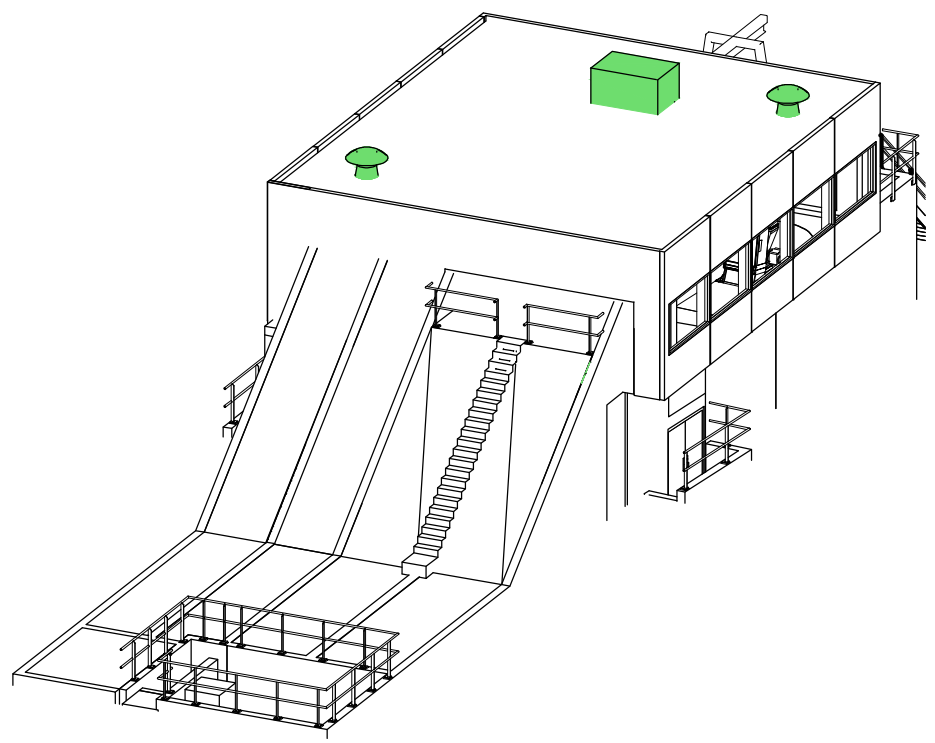

3D OVERZICHT NIEUW
school nvt.

staalkwaliteit S235 thermisch verzinkt

alle stalen kop- en voetplaten t=10mm

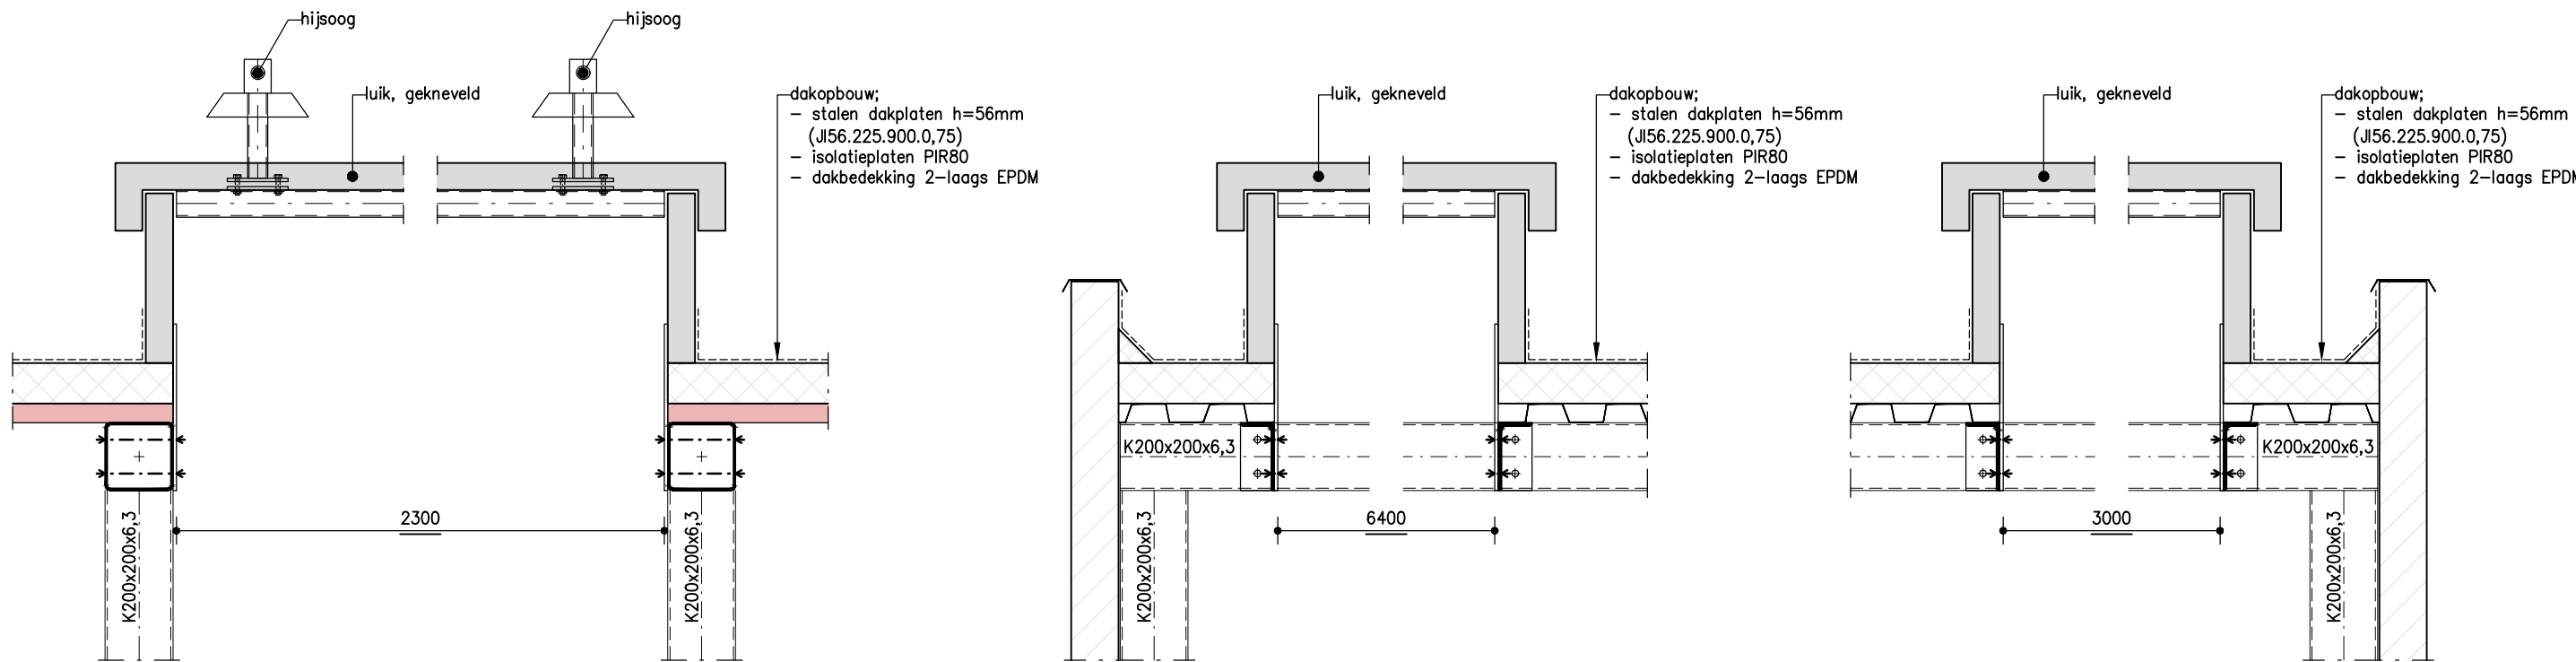

DOORSNEDE A-A
schaal 1:20

DOORSNEDE B-B
schaal 1:20

DOORSNEDE C-C
schaal 1:20

* alle maten in mm tenzij anders vermeld

1.0	30-07-2025	ES					STATUS DEFINITIEF
0.1	28-07-2025	ES					1e UITGAVE
versie	datum	getekend	gezien	geverifieerd	akkoord uitvoering	aard der wijzigingen	
HEGEMAN ONTWERPBUREAU							bestelnr. T001-129208
postcode : 7442 DL / Nijverdal telefoon : 0548 - 68 88 00 internet : www.hegeman.com e-mail : info@hegeman.com							verificatie klasse 1
opdrachtgever : Waterschap Drents Overijsselse Delta							formaat A1
ontwerp : Tauw Deventer							school zie tekening
project : RWZI Deventer							
betreft : Overzicht dak ontvangwerk tbv. omgevingsvergunning							
status	DEFINITIEF		tek. nr.	241793-T-06		versie	1.0