

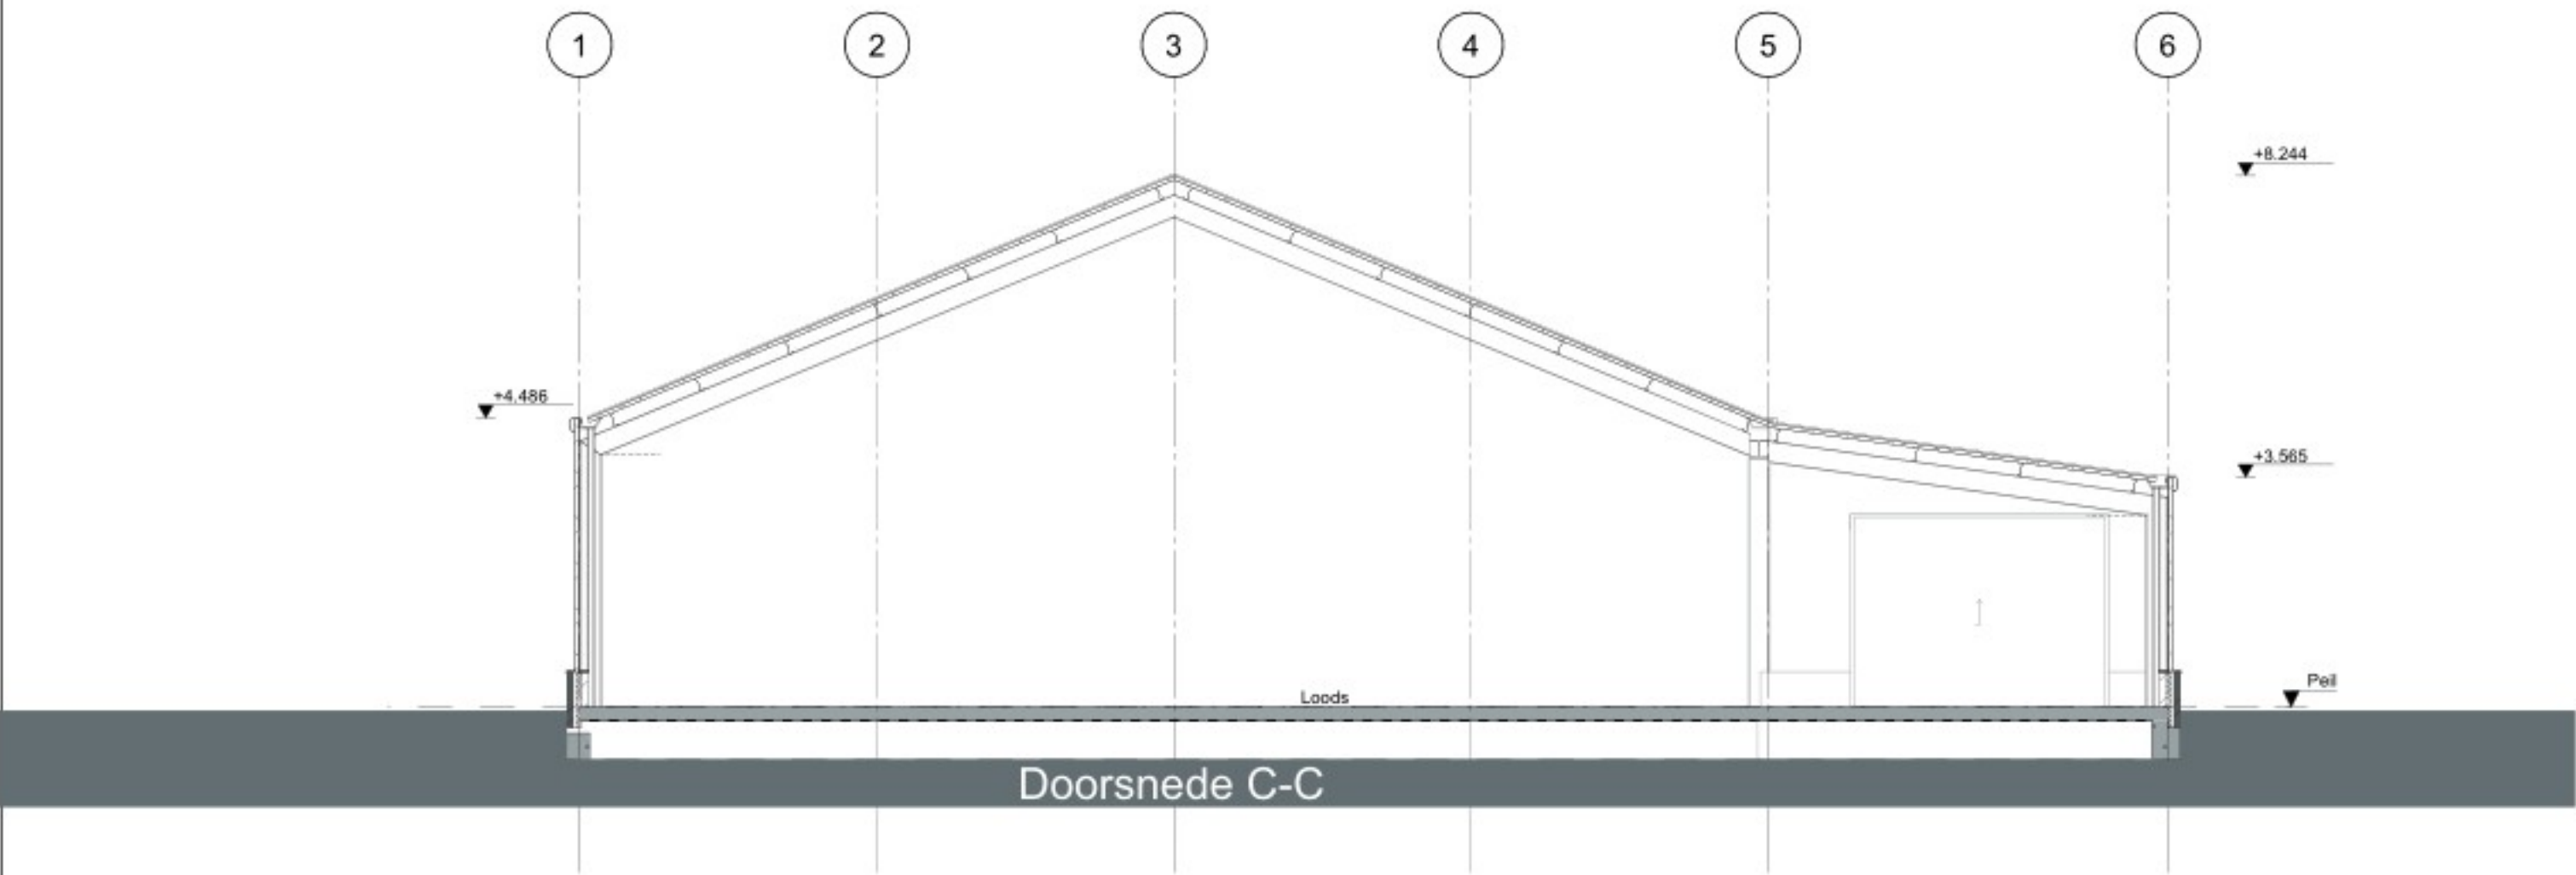


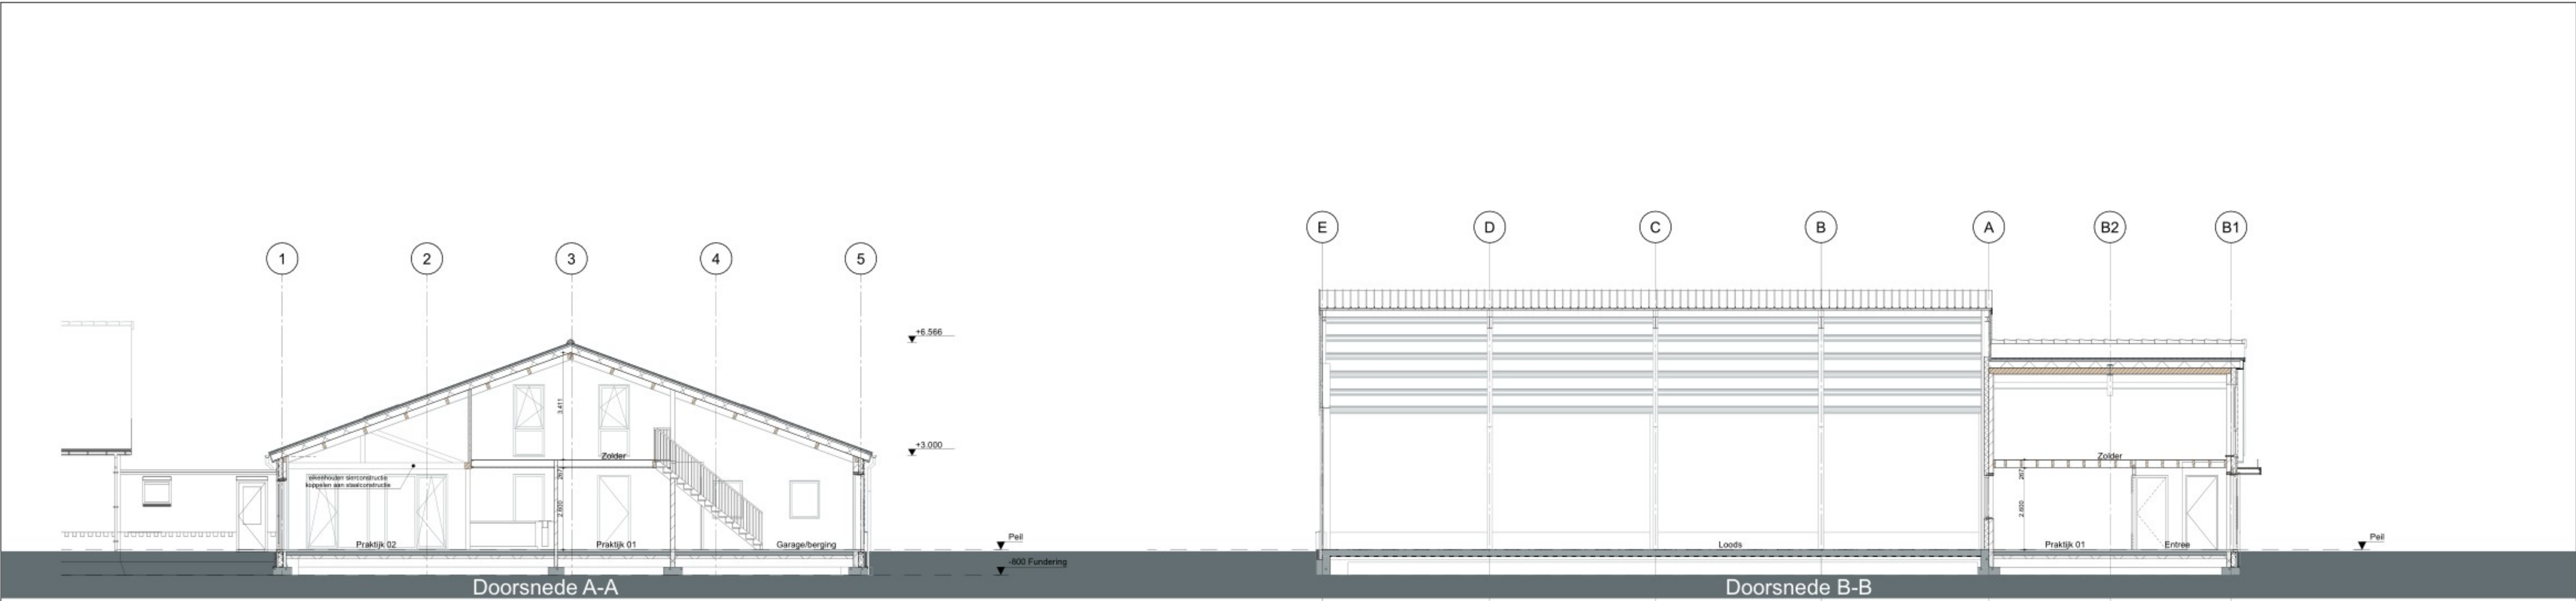

RENVOOI

- Gevelsteen
- Kalkzandsteen
- HSB wand
- Lichte scheidingswand
- Beton ihwg
- Isolatie
- Vloertegelwerk
- Rookmelder
- verdelr vloerverwarming
- CV-ketel
- WTW-mechanische ventilatie unit

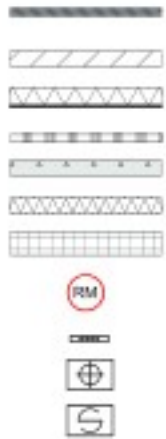

INSTALLATIES

ontkuchting/beluchting standieiding volgens NEN 2757
volgens capaciteitsberekening en tekening(en) installateur

RIJOLERING
binnenriolering conform NEN 3215 en NPR 3216
volgens capaciteitsberekening en tekening(en) installateur
aan te sluten op uitlopers van het gemeenteriool volgens plaatselijk voorschriften
Rioleringsplan volgens installateur

VENTILATIE//
mechanisch toe en afvoer systeem conform NEN 1087 en NPR 1088
volgens capaciteitsberekening en tekening(en) installateur

NORMEN EN REGELGEVING

vochtwering ruimten conform NEN 2778
geluidwering conform NEN1070, NEN 5077, NEN 5078 en NPR 5070
meterkasten conform NEN 2768
daglichtopeningen conform NEN 2057
gasvoorzieningen conform NEN 1078 en NEN 2920
drinkwatervoorziening conform NEN 1006
warmwaterinstallaties volgens NEN-EN 12897 en NEN-EN 89
roosters in open stootvoegen toepassen in verband met muizen- en rattewering conform paragraaf 4.3.9 Bbl.

scheidingsconstructies en beweegbare constructieonderdelen met de onderzijde van het glas lager dan 0,85m vanaf
aangrenzend vloerniveau, de beglazing uitvoeren als doorvalbestendig gelaagd veiligheidsglas conform NEN 3569:2011 en
NEN-EN 12600

BRANDVEILIGHEID

- Een zijde van een constructieonderdeel die grenst aan de binnenlucht voldoet aan brandklasse B en aan rookklasse s2, beide bepaald volgens NEN-EN 13501-1 en NEN 6068:2012, m.u.v. het dak.
- Ramen, deuren, kozijnen grenzend aan de buitenlucht doenen te voldoen aan brandklasse D, bepaald volgens NEN-EN 13501-1.
- Horizontale vlakken in het gebouw minimaal voldoen aan brandklasse Cii en rookklasse s1i (bepaald volgens NEN-EN 13501-1)
- Bovenzijde dak is niet brandgevaarlijk, conform NEN6063.

OVERIGEN

diatatie's metselwerk n.t.b., volgens opgave steenleverancier
invoer rufvoorzieningen i.o.m. rufbedrijven, waar nodig riolering geluidwerend omkleden
binnendeuren 930x215mm, tenzij anders vermeld


GELUIDWERING

bescherming tegen geluid van installaties conform paragraaf 4.3.2 Bbl
geluidwering tussen ruimten conform paragraaf 4.3.4 Bbl

TRAPPEN EN BALUSTRADEN

- Op- en aantrede trappen conform tekening, muurleuning bij trap 900mm boven looplijn
vloerafscheiding artikel 4.21 en 4.26 Bbl.
- Horizontale leuning 1000mm boven vloerpel, afscheiding v.z.v. verticale spijlen h.o.h. maximaal 100mm.
- De horizontaal gemeten afstand tussen de vloer en/of trap de afscheiding is niet groter dan 0,10 m.
- De bovenregel van de vloer- en trapafscheidings heeft geen onderbreking van meer dan 0,1 m.
- De vloer- en trapafscheidings hebben geen openingen waardoor een bol kan passeren met een doorsnede groter dan 100mm.

MATEN IN HET WERK TE CONTROLEREN CQ TE BEPALEN
CONSTRUCTIE VOLGENS OPGAVE CONSTRUCTEUR

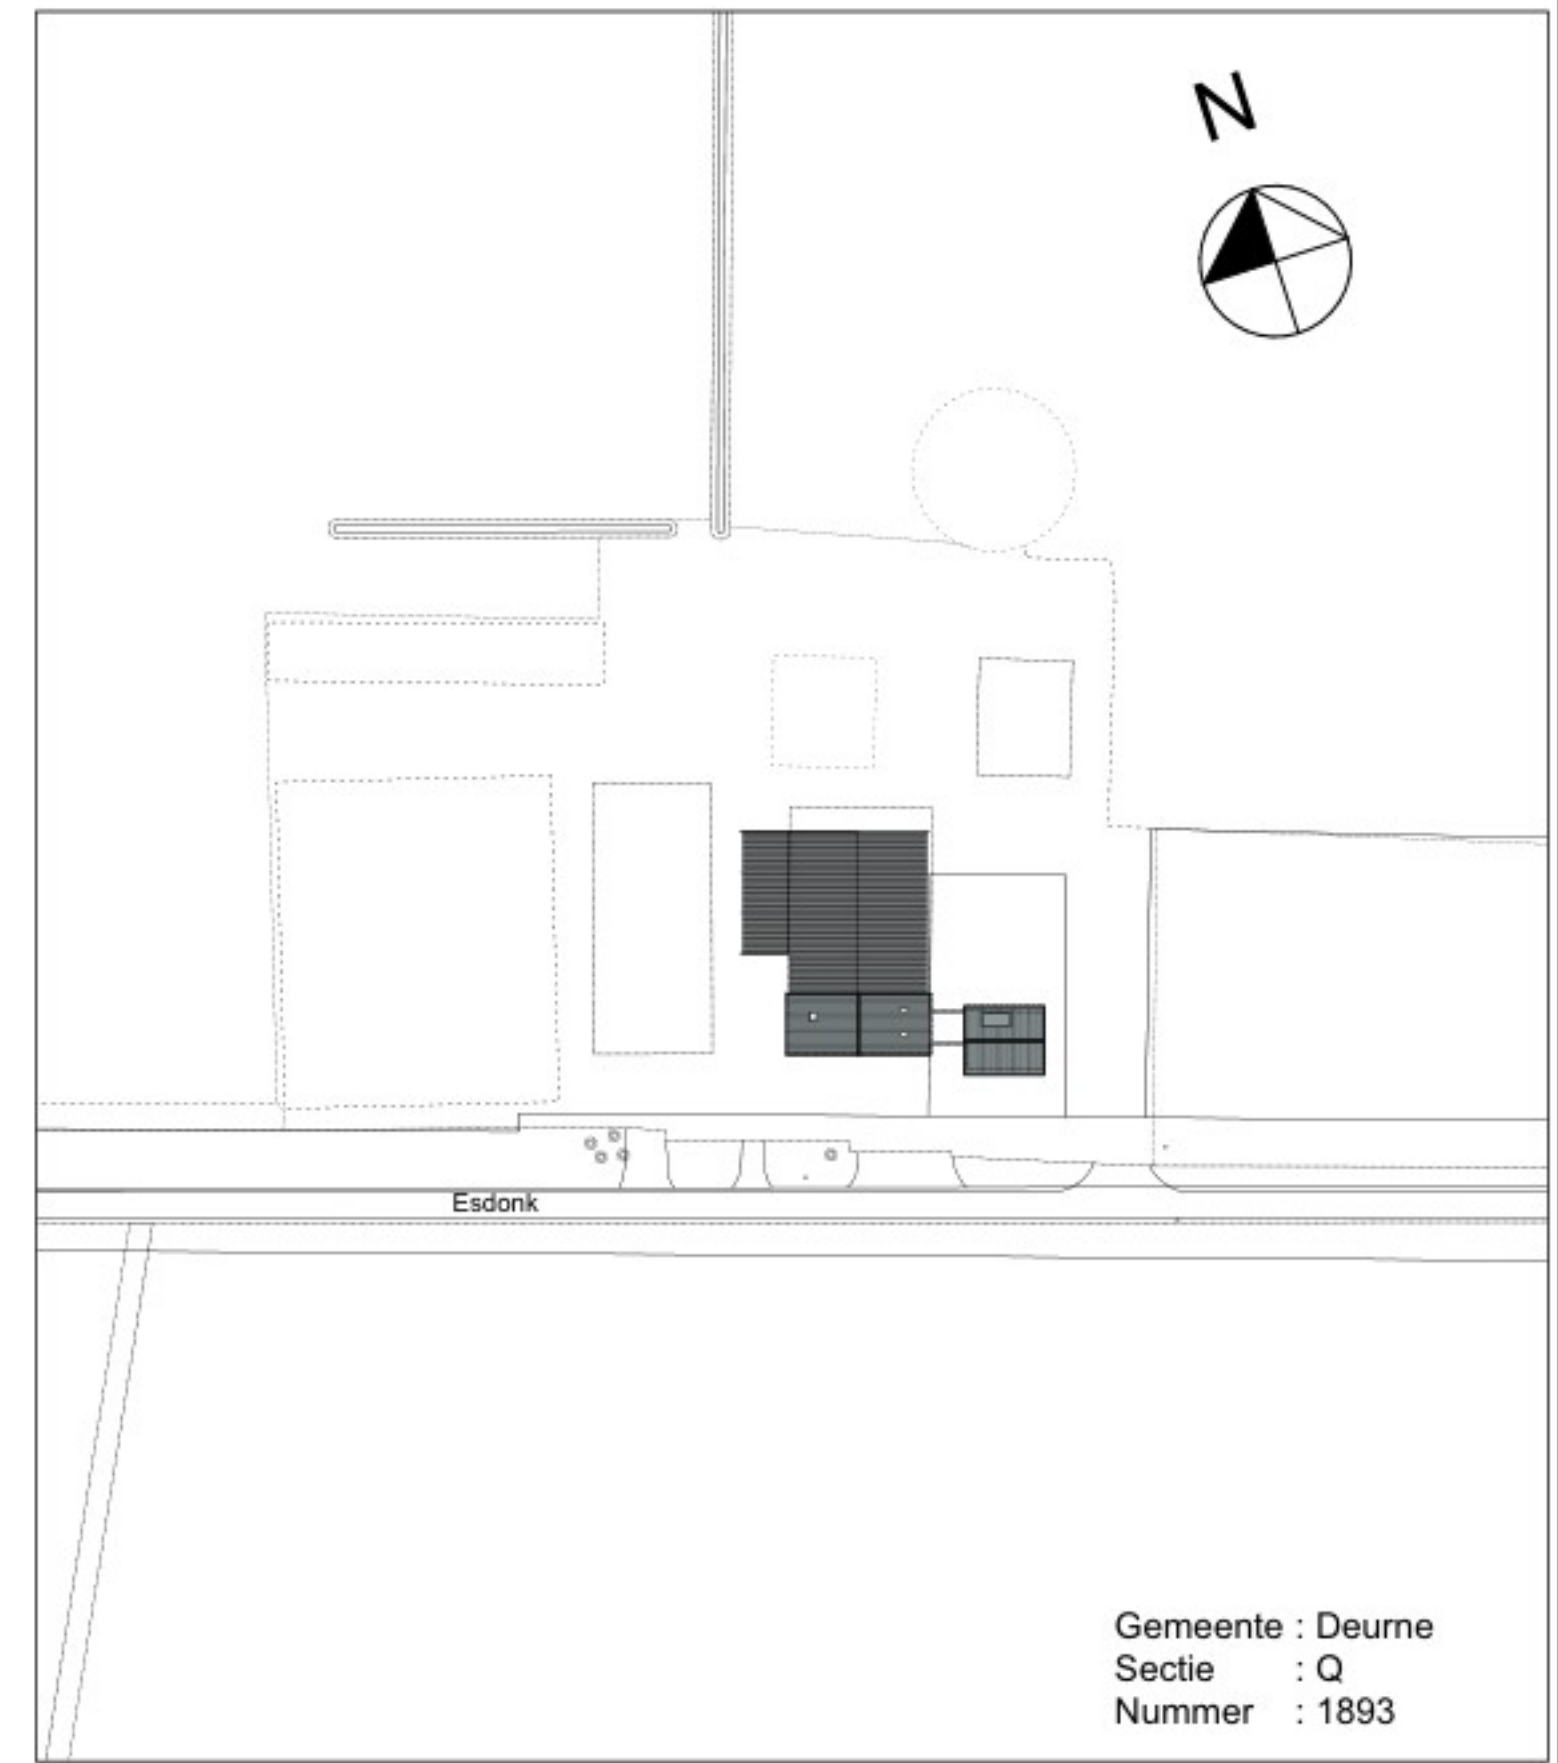

Gemeente : Deurne
Sectie : Q
Nummer : 1893