




VOORGEVEL


ONGEWIJZIGD- ACHTERBOUW IS HOGER




RECHTER ZIJGEVEL

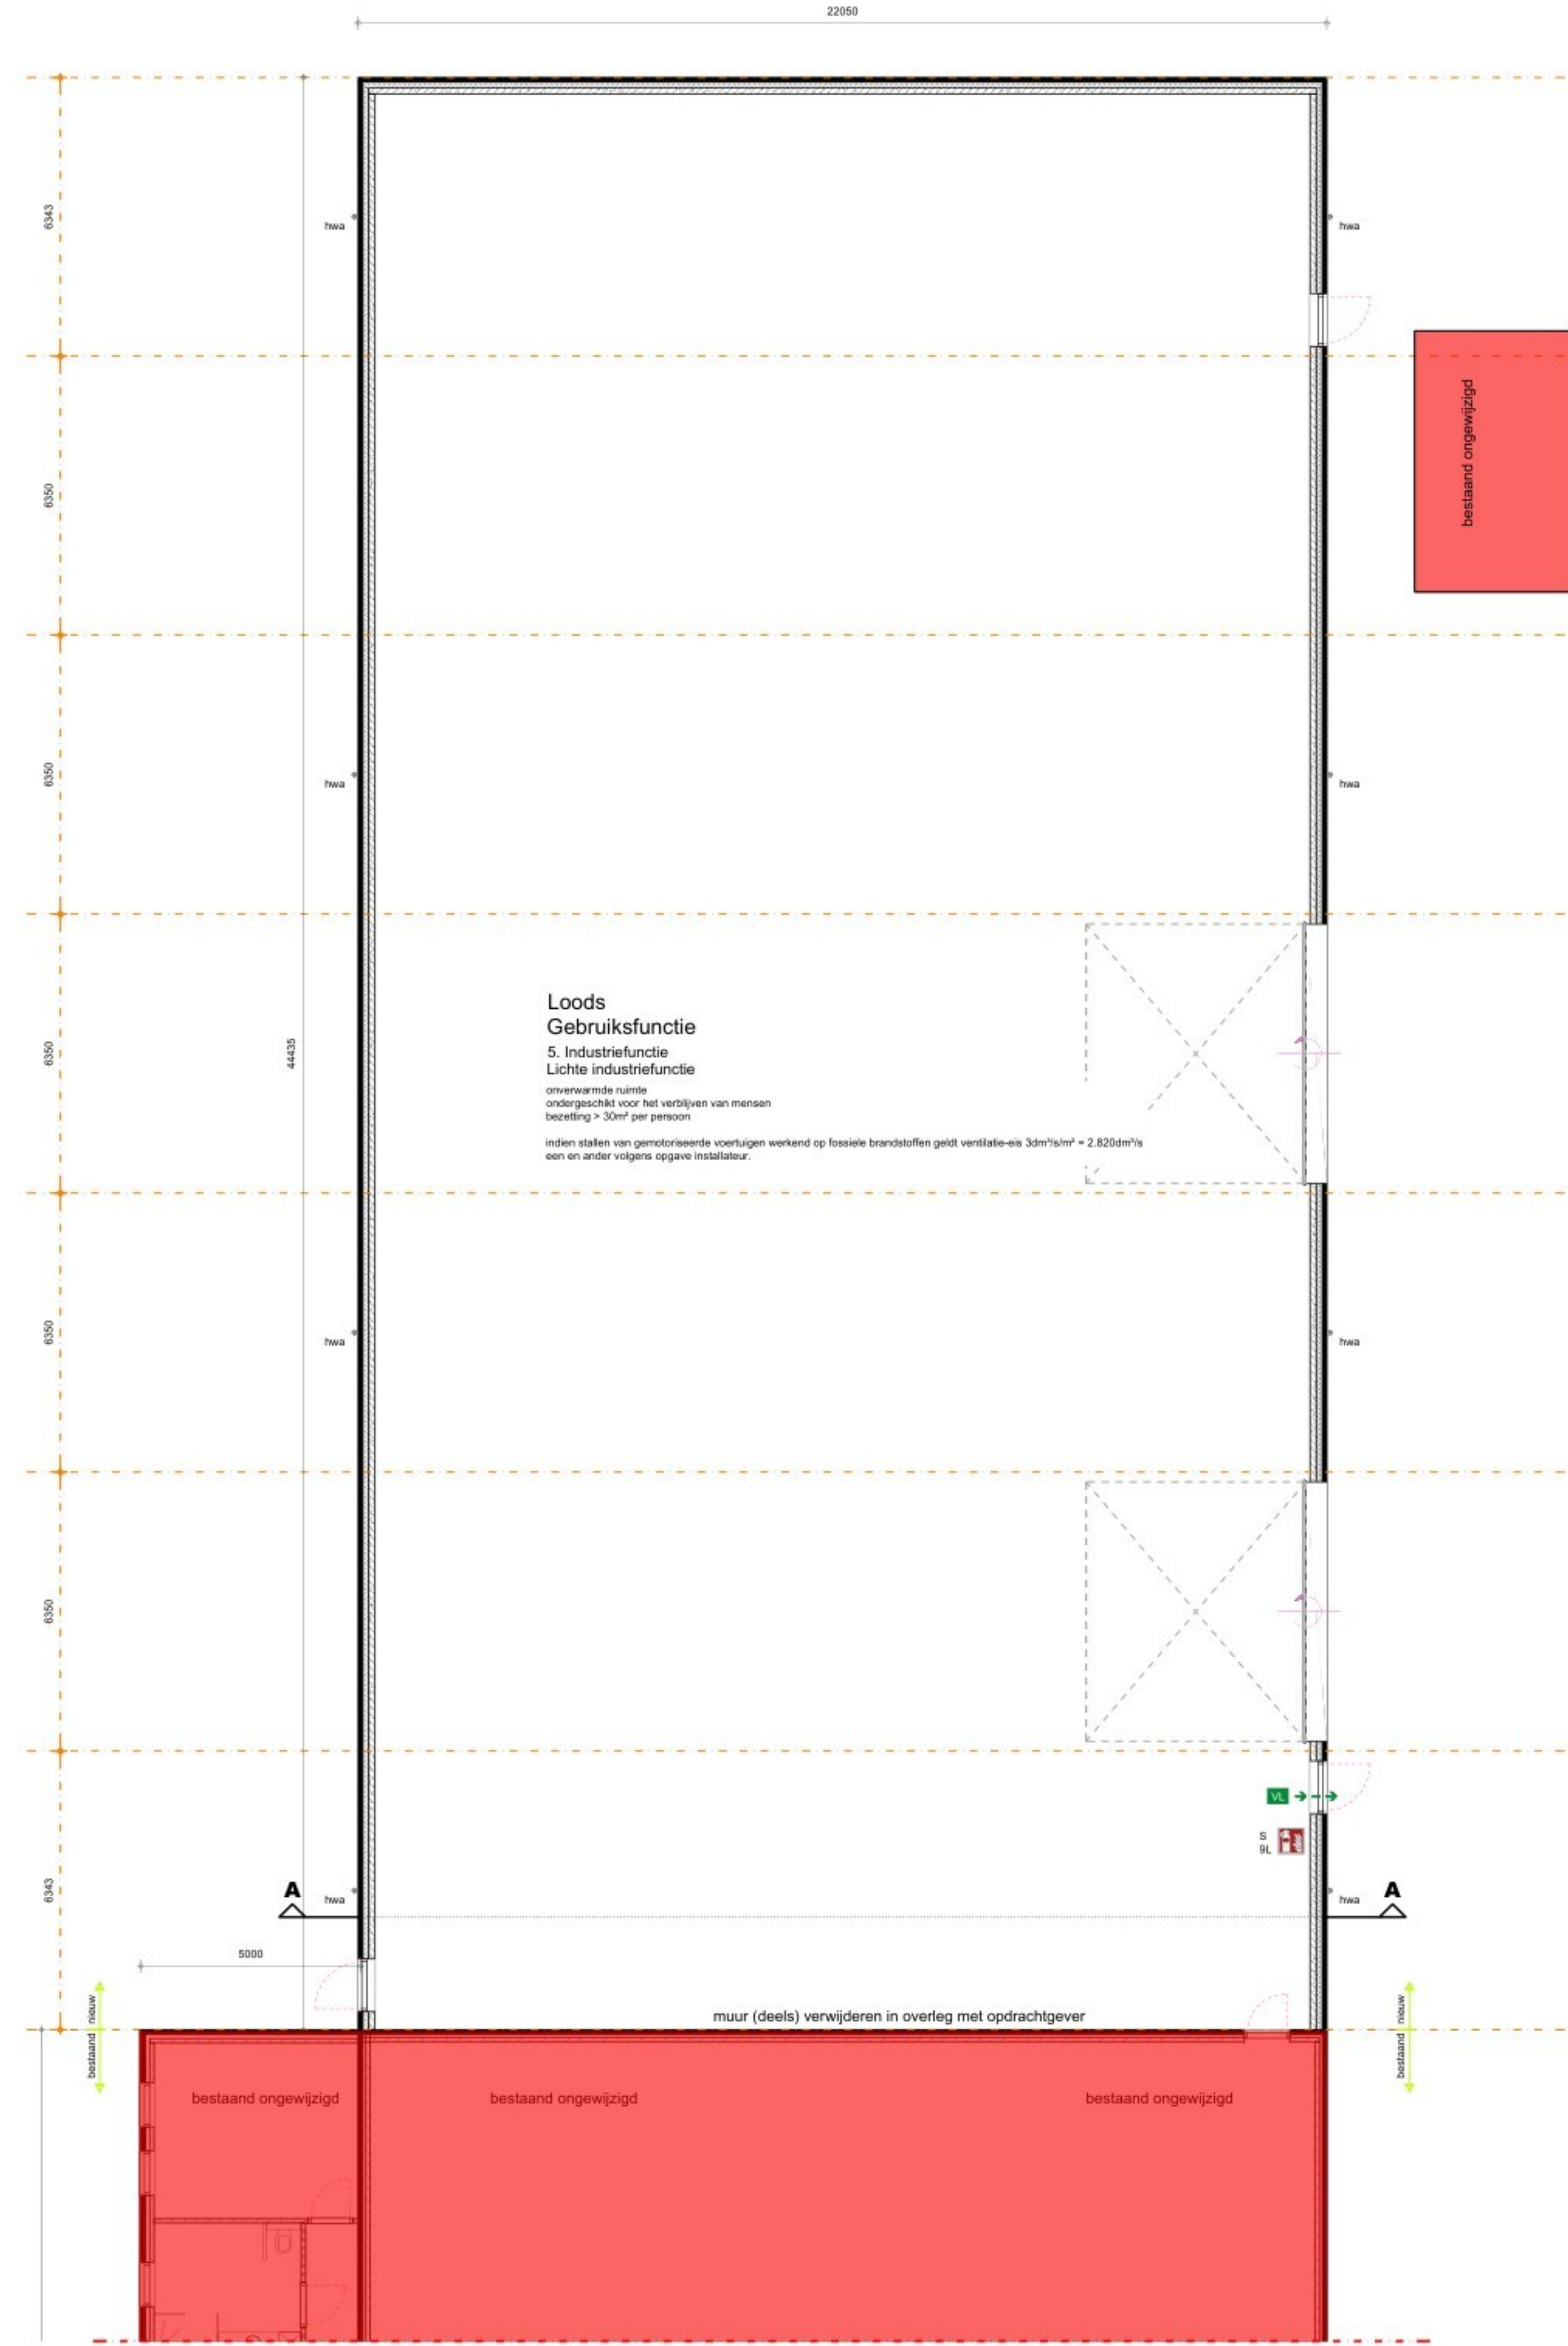


PLATTEGROND

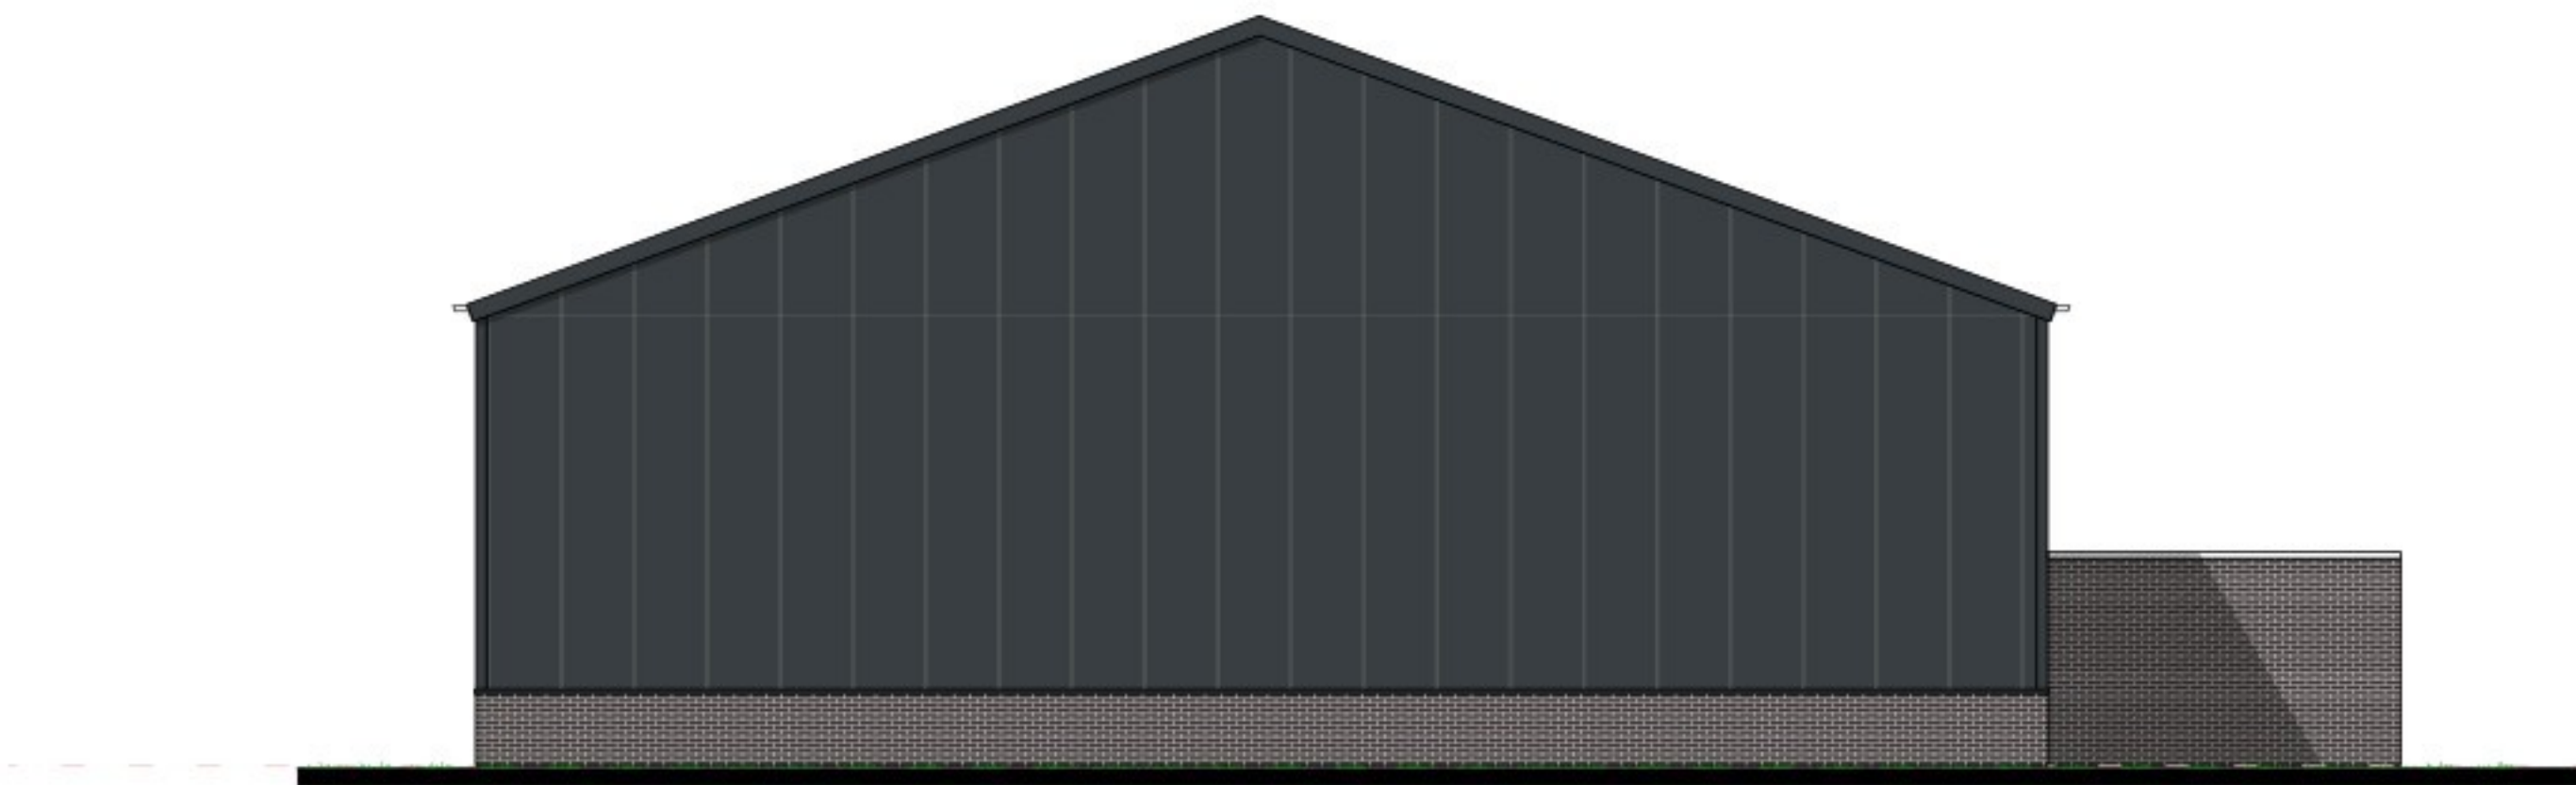

ACHTERGEVEL

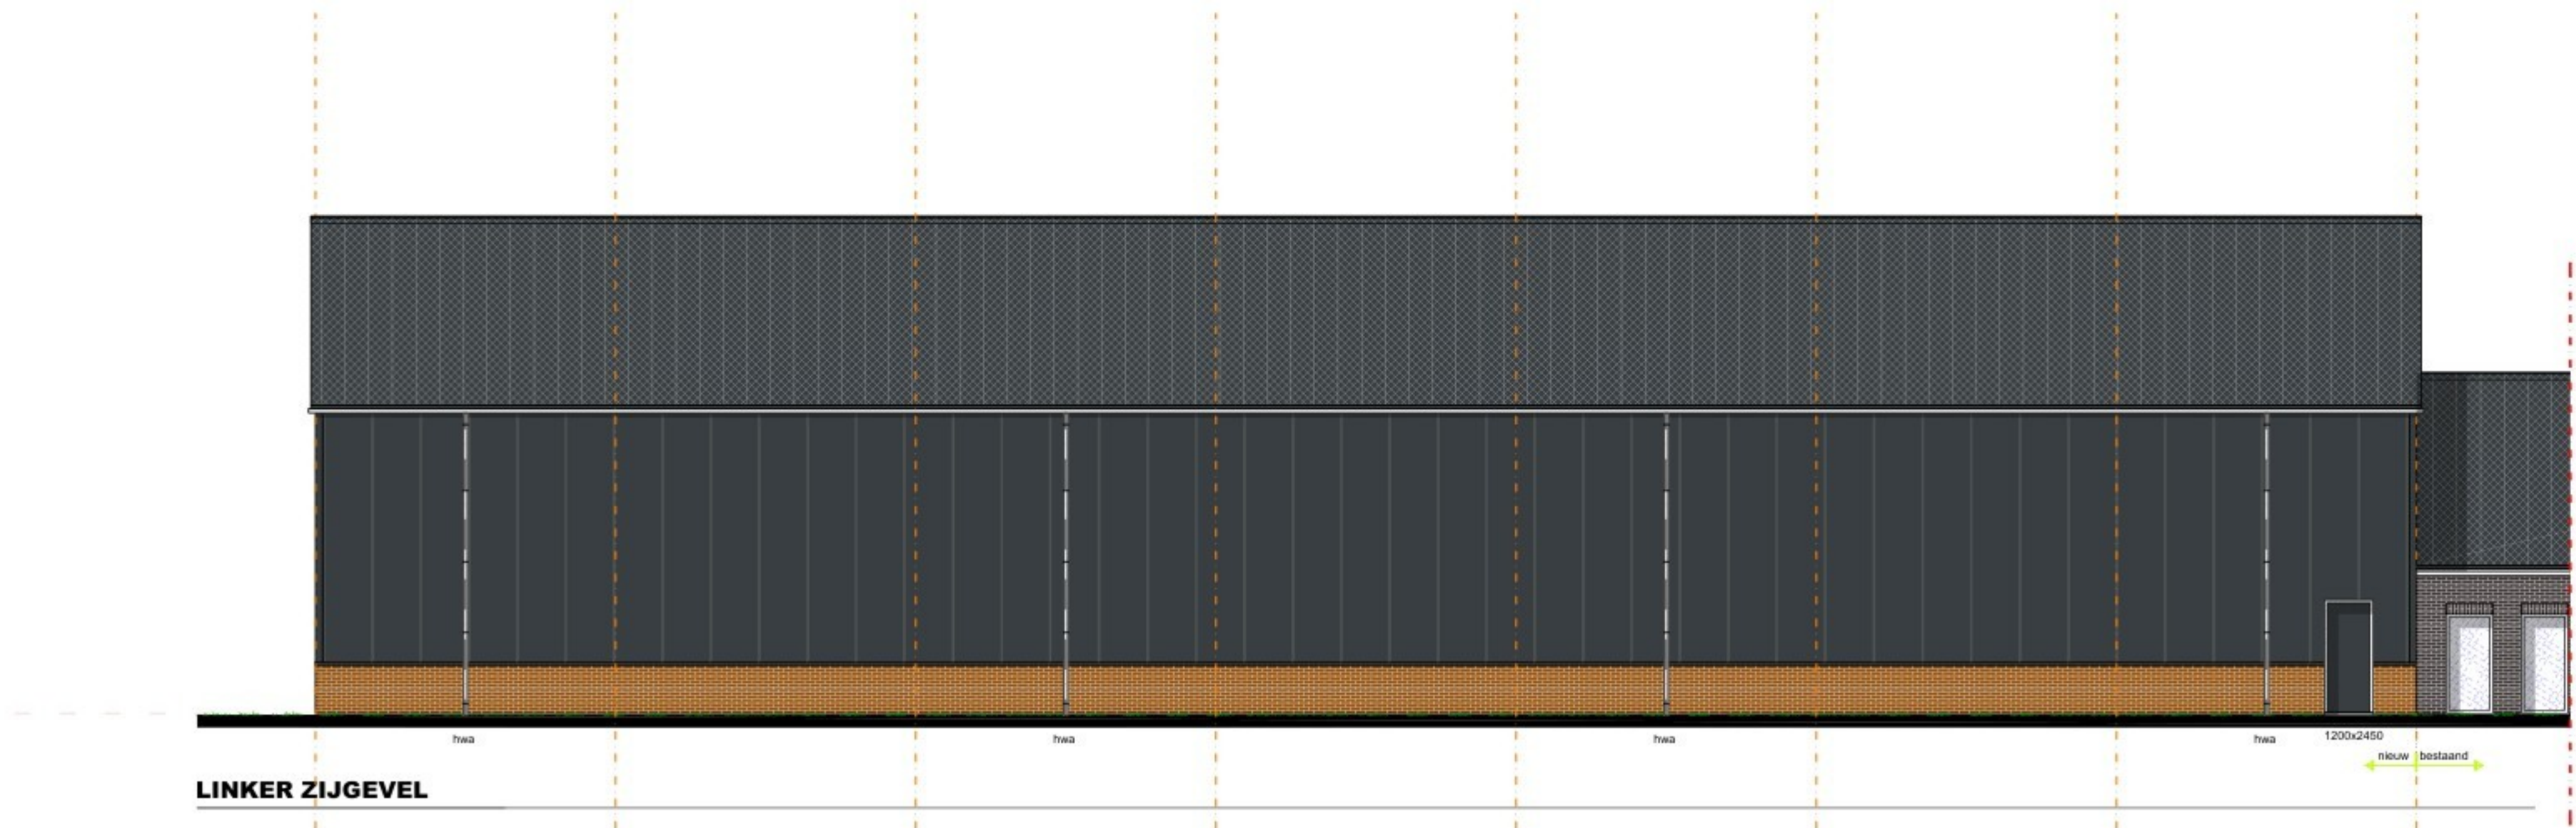

LINKER ZIJGEVEL

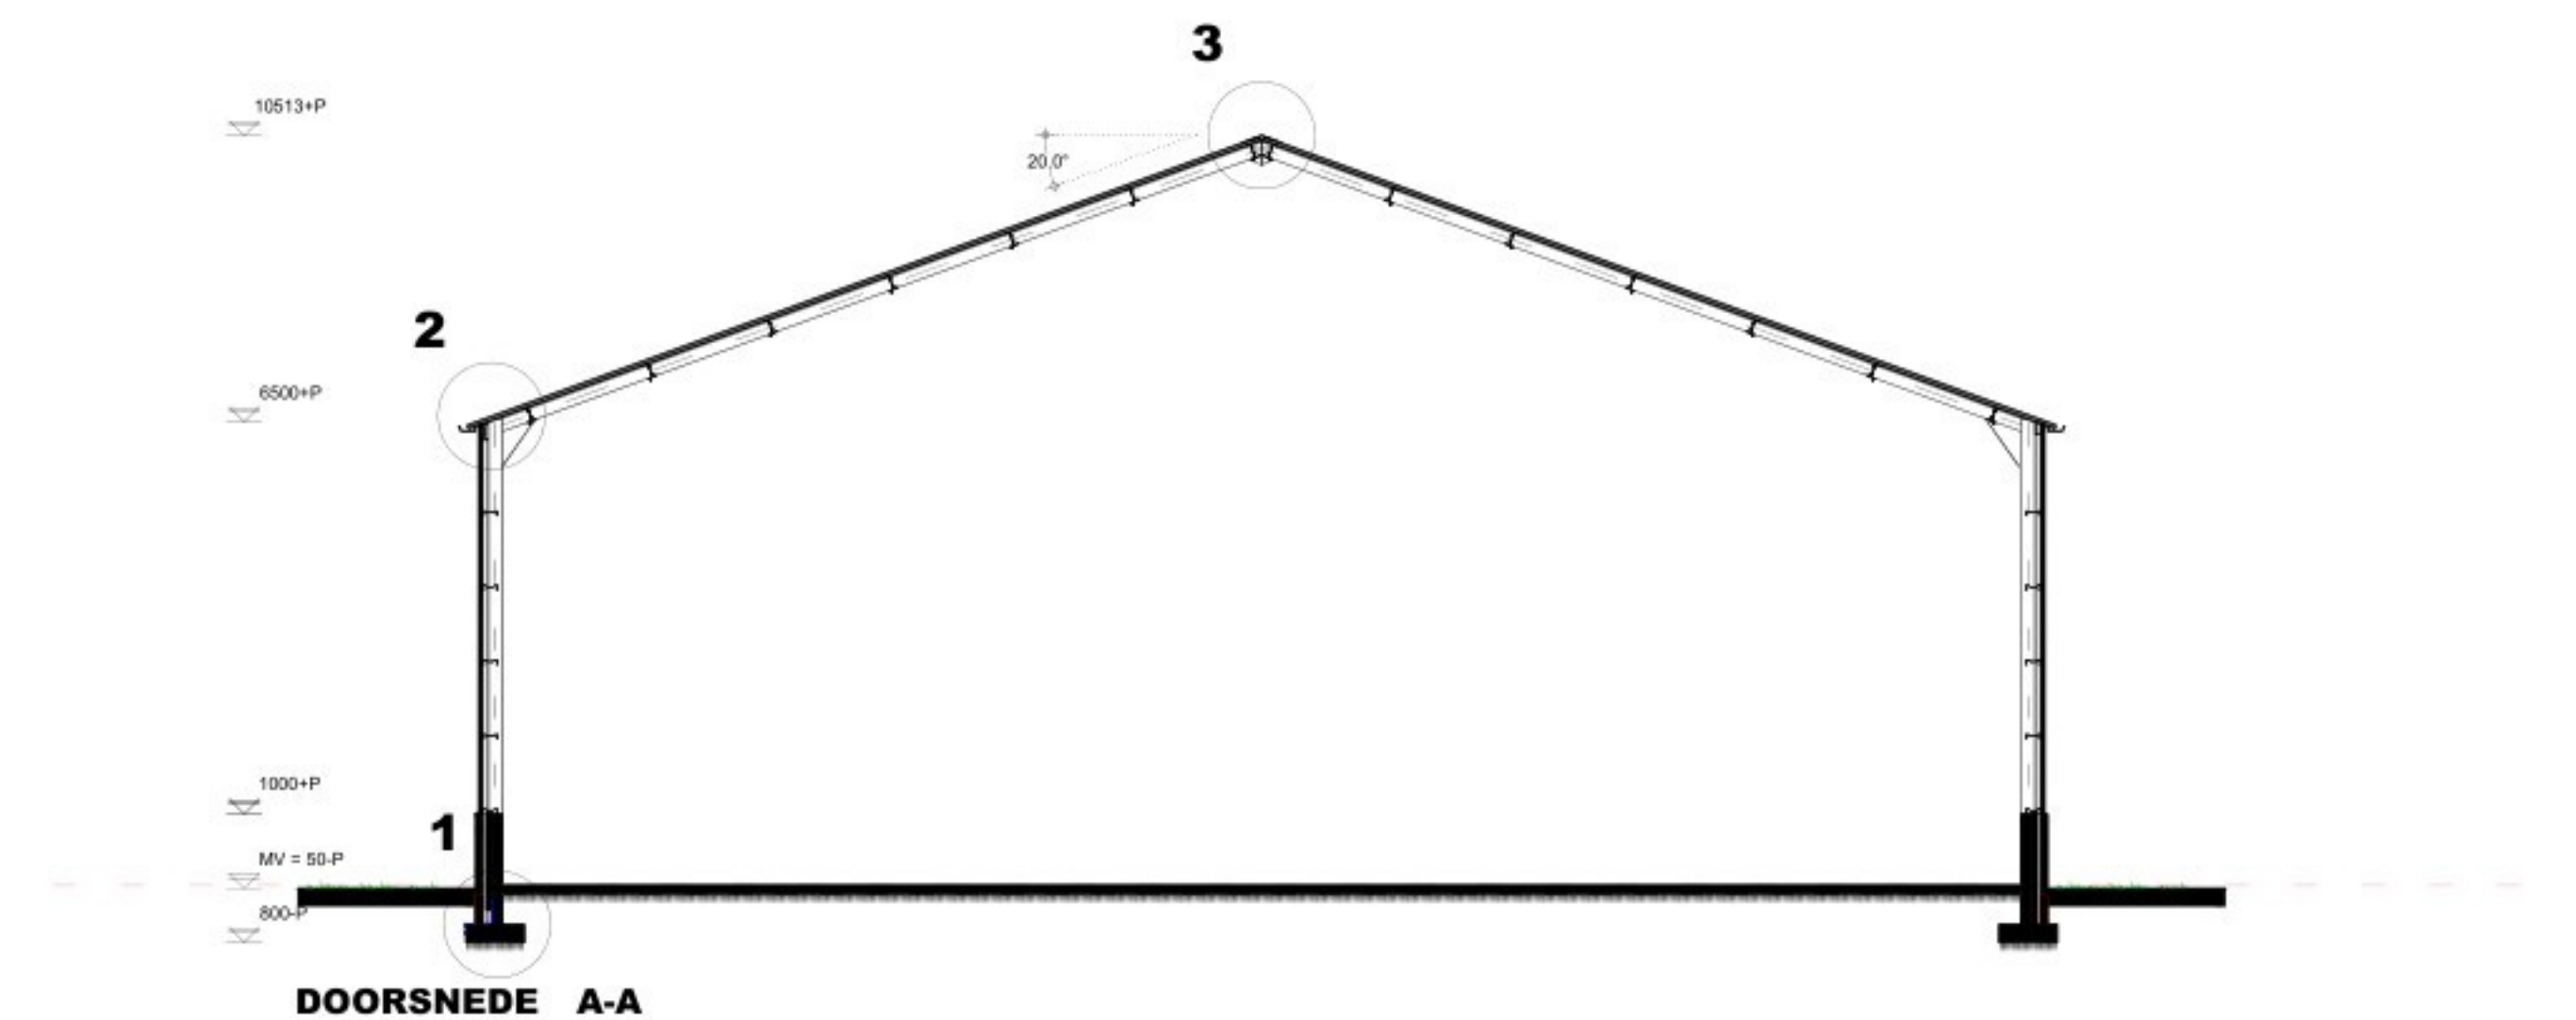

DOORSNEDE A-A

VOORZIENINGEN BRANDVEILIGHEID

symbool	omschrijving
	vluchtleur/ richting te openen zonder losse hulpdrader(sleutel)
	brandblusser Met type-vermelding en vermelding van inhoud in Liter

* = Afkortingen uit bovenstaande renvoi welke niet gebruikt zijn niet van toepassing.

De deuren mogen uitsluitend zijn gesloten door een doelmatige sluit-inrichting, waarbij de deur, vanaf de zijde van welke men de deur bij het ontvluchten van het gebouw nader, ogenblikkelijk over de minimaal vereiste breedte te kan worden geopend zonder dat hiertoe gebruik moet worden gemaakt van een sleutel of ander los voorwerp.

Brandvoorziening en rookdichtheid van constructieonderdelen

Een zijde van een constructieonderdeel die grenst aan de binnenlucht voldoet aan brandklasse B en aan rookklasse s2, beide bepaald volgens NEN-EN 13501-1.
Een elektrische leiding die grenst aan de binnenlucht voldoet aan brandklasse B(ca) en rookklasse s2(ca) bepaald volgens NEN-EN 13501-1.
Een elektrische leiding die grenst aan de binnenlucht voldoet aan brandklasse D(1) en rookklasse s2(L) bepaald volgens NEN-EN 13501-1.

Een zijde van een constructieonderdeel die grenst aan de buitenlucht voldoet aan brandklasse D bepaald volgens NEN-EN 13501-1.Voor de bovenzijde van het dak is dit niet vereist.
De bovenzijde van een dak dient niet brandgevaarlijk te zijn volgens NEN 6063.
Een elektrische leiding die grenst aan de buitenlucht voldoet aan brandklasse D(ca) volgens NEN-EN 13501-1.
Pipisolatie die grenst aan de buitenlucht voldoet aan brandklasse D(1) bepaald volgens NEN-EN 13501-1.

Een deur, een raam, een kozijn en daarmee gelijk te stellen constructieonderdelen voldoet aan brandklasse D volgens NEN-EN 13501-1.

Voor de bovenzijde van een vloer, een trap en een hellingbaan die grenst aan de binnenlucht geldt rookklasse s1fl en brandklasse D fl beide bepaald volgens NEN-EN 13501-1.

Voor een bovenzijde van een vloer, een trap en een hellingbaan die grenst aan de buitenlucht geldt brandklasse D fl, bepaald volgens NEN-EN 13501-1.

Op ten hoogste 5% van de totale oppervlakte van de constructieonderdelen van elke afzonderlijke ruimte, waarvoor volgens de artikelen 2.67 tot en met 2.69 een eis geldt, is die eis niet van toepassing.

Besluit Bouwwerken Leefomgeving - Nieuwbouw (Artikelen 4.1-1.250)

Afdeling 4.2 - Veiligheid

§4.2.1 Constructieve veiligheid volgens Artikelen 4.11-4.15
§4.2.2 Constructieve veiligheid bij brand volgens Artikelen 4.16-4.18
§4.2.3.1m §4.2.14 Brandveiligheid volgens Artikelen 4.37-4.39, NEN6068, NEN1594 & bijbehorend rapport
§4.2.16 Intraakverendheid volgens Artikelen 4.99-4.100 & NEN5096
oa: Hang- en sluitwerk dienen te voldoen aan NEN 5096, weerstandsklasse 2 en polisseurmerk.


Afdeling 4.7 - Bouwwerkinstallaties

§4.7.1 Verlichting volgens Artikelen 4.193-4.197
§4.7.2 Voorziening voor het afdrukken en gebruiken van energie volgens Artikelen 4.198-4.200, NEN1010, NEN1078, NEN-EN15001-1, NEN2768 & NEN8078
§4.7.3 Watervoorziening volgens Artikelen 4.201-4.203, NEN1006 & NEN 3215
§4.7.4 Afvoer van huishoudelijk afvalwater en hemelwater volgens Artikelen 4.204-4.206, NEN3215 & voorschriften ge
§4.7.5 Tijdig vaststellen van brand volgens Artikelen 4.207-4.211, NEN2535 & NEN2555
§4.7.6 Vluchten bij brand volgens Artikelen 4.212-4.218a, NEN2575 & NEN3011
§4.7.7 Bestrijpen van brand volgens Artikelen 4.219-4.224, NEN1594 & NEN3011
§4.7.8 Toegankelijkheid voor hulpverleningsdiensten volgens Artikelen 4.225-4.230a
§4.7.10 Tegengaan van veel voorkomende criminaliteit volgens Artikelen 4.238-4.239
§4.7.11 Veilig onderhoud gebouwen volgens Artikelen 4.240-2.241
§4.7.14 Technische bouwsystemen volgens Artikelen 4.247-4.250

Meter ruimte bevindt zich in de bestaande bebouwing.

MATERIELEN EN KLEUREN

bouwdeel	materiaal	kleur
gevels	prefab beton met metselmortel	roodbruin
gevelbekleding	sandwichpaneel	donker groen
deurkozijnen	kunststof	wit
deuren	kunststof	antraciet
bedrijfsdeuren	sandwichpaneel	antraciet
dakbedekking	sandwichpaneel trapezium	antraciet
boordbord overstek	stalen windveer	antraciet
goten	aluminium	grijs
hwa's	PVC	grijs

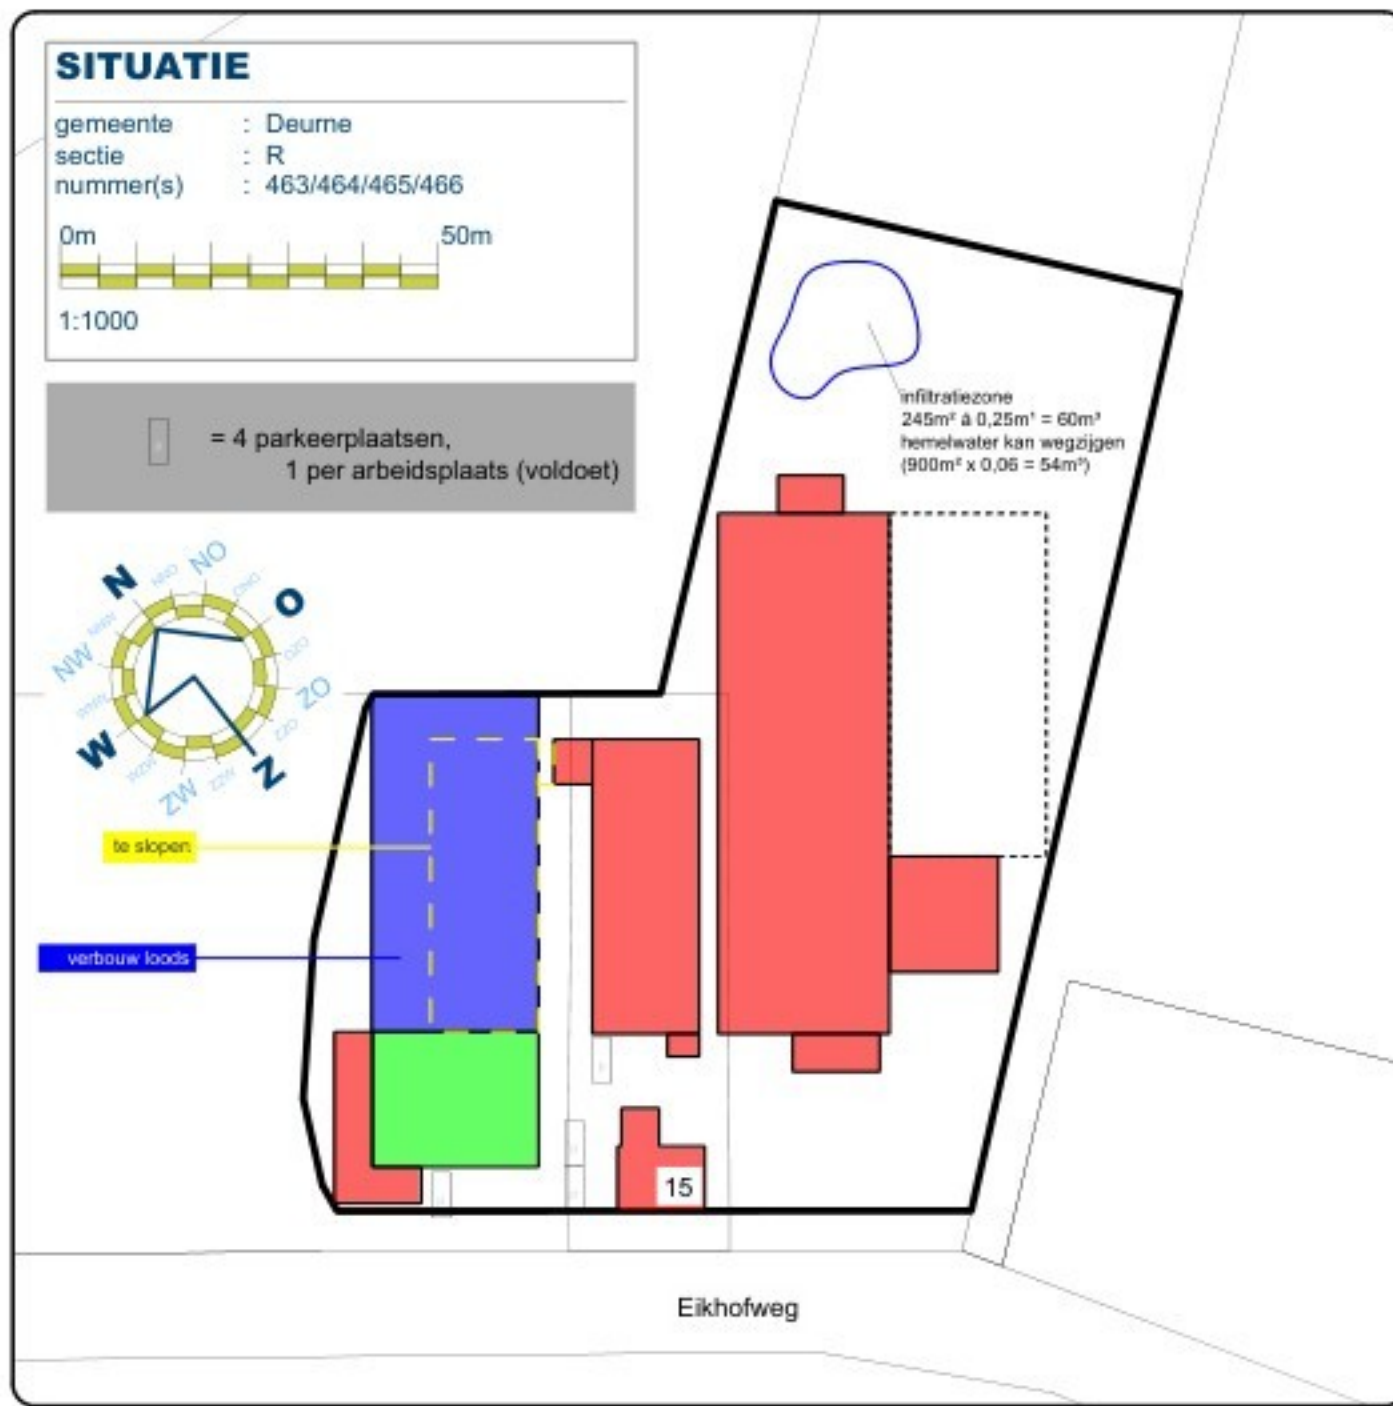


TEKENING BEHORENDE BIJ AANVRAAG OMGEVINGSVERGUNNING BOUWACTIVITEIT (Ruimtelijk & Technisch)

Alle maten en aantallen vooraf in het werk te controleren!
constructie van fundering, vloeren, prefab elementen, staal- en houtconstructies volgens
opgege constructeur en/of fabrikant/leverancier.
dilatatie in metaalwerk volgens opgege leverancier/fabrikant.

blad 01 Plattegronden, gevels, doorsnede en situatie.
blad 02 Funderings- en roteringsplan, kapellen en principe-details.

Project	Verbouw loods	Cont. pers. Tekenaar	JM PB
Projectlocatie	Eikhofweg 15 5756AH Vlieden	Proj.nr. Fase Blad nr. Schaal Formaat	250208-001-002 TO 1/2 1:100/1000
Onderdeel	Technisch Ontwerp	Datum	16-03-2026
		Gew-1 Gew-2 Gew-3 Gew-4 Gew-5 Gew-6	

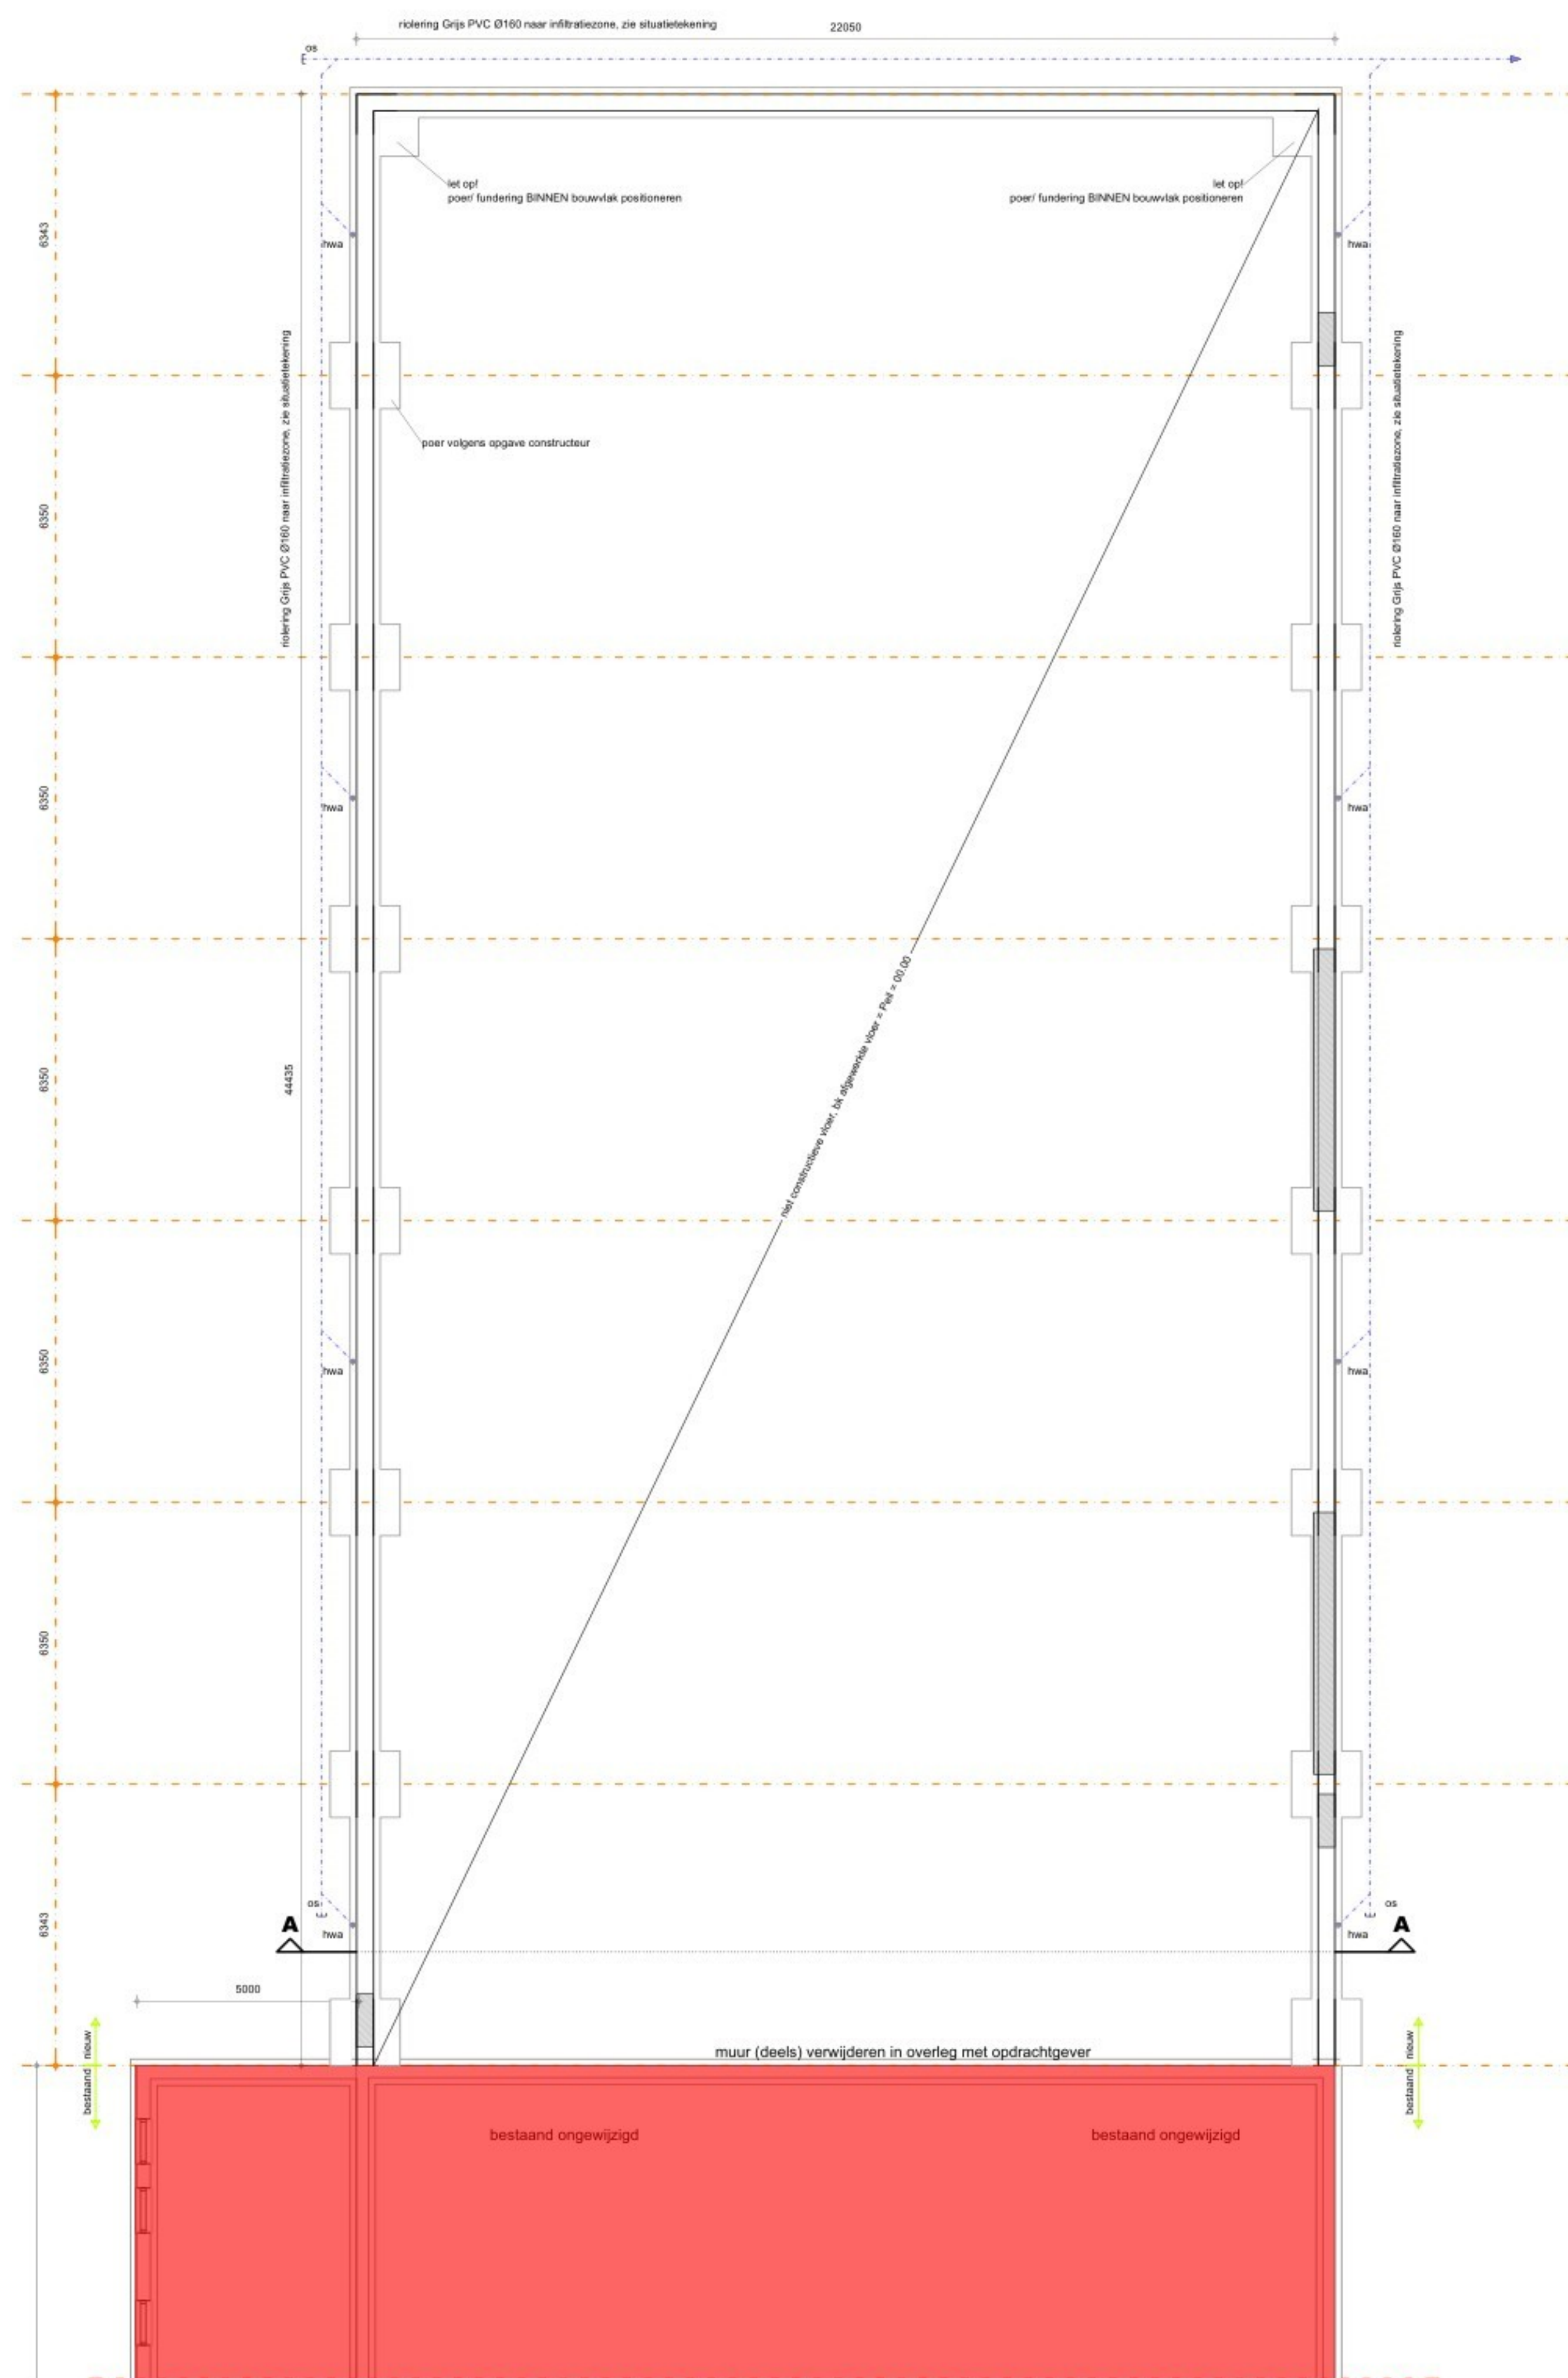

ROOD GEARCEERDE GEDELTE = BESTAAND
Fundering / poeren op eigen perceel, binnen bouwvlak.
Fundering volgens opgave constructeur.
Fundering op aansluiting op bestaand volgens opgave constructeur
Wapening betonconstructies volgens opgave constructeur.
Poeren volgens opgave constructeur.
Staalconstructie volgens opgave constructeur.
Staalwerk in contact met buitenlucht thermisch verzinken.
Hermelwateraafvoer van PVC KOMO-keur wanddikte 3.2mm.
Hermelwateraafvoeren volgens opgave installateur.
Hermelwateraafvoeren te voorzien van ontpoppingsmogelijkheid.
Berekening infiltratie, zie situatiekening



blad 01	Plattegrond(en), gevels, doorsnede en situatie.
blad 02	Funderings- en roleringsplan, kapplan en principe-details

Project	Verbouw loods	Cont. pers. Tekenaar	 PB
Projectlocatie	Eikhofweg 15 5756AH Vlieden	Proj.nr.	250208-001-002
		Fase	TO
		Blad nr.	2/2
		Schaal	1:20/100/1000
Onderdeel	Technisch Ontwerp	Formaat	
		Datum	16-03-2026
		Gew-1	
		Gew-2	
		Gew-3	
		Gew-4	
		Gew-5	
		Gew-6	