



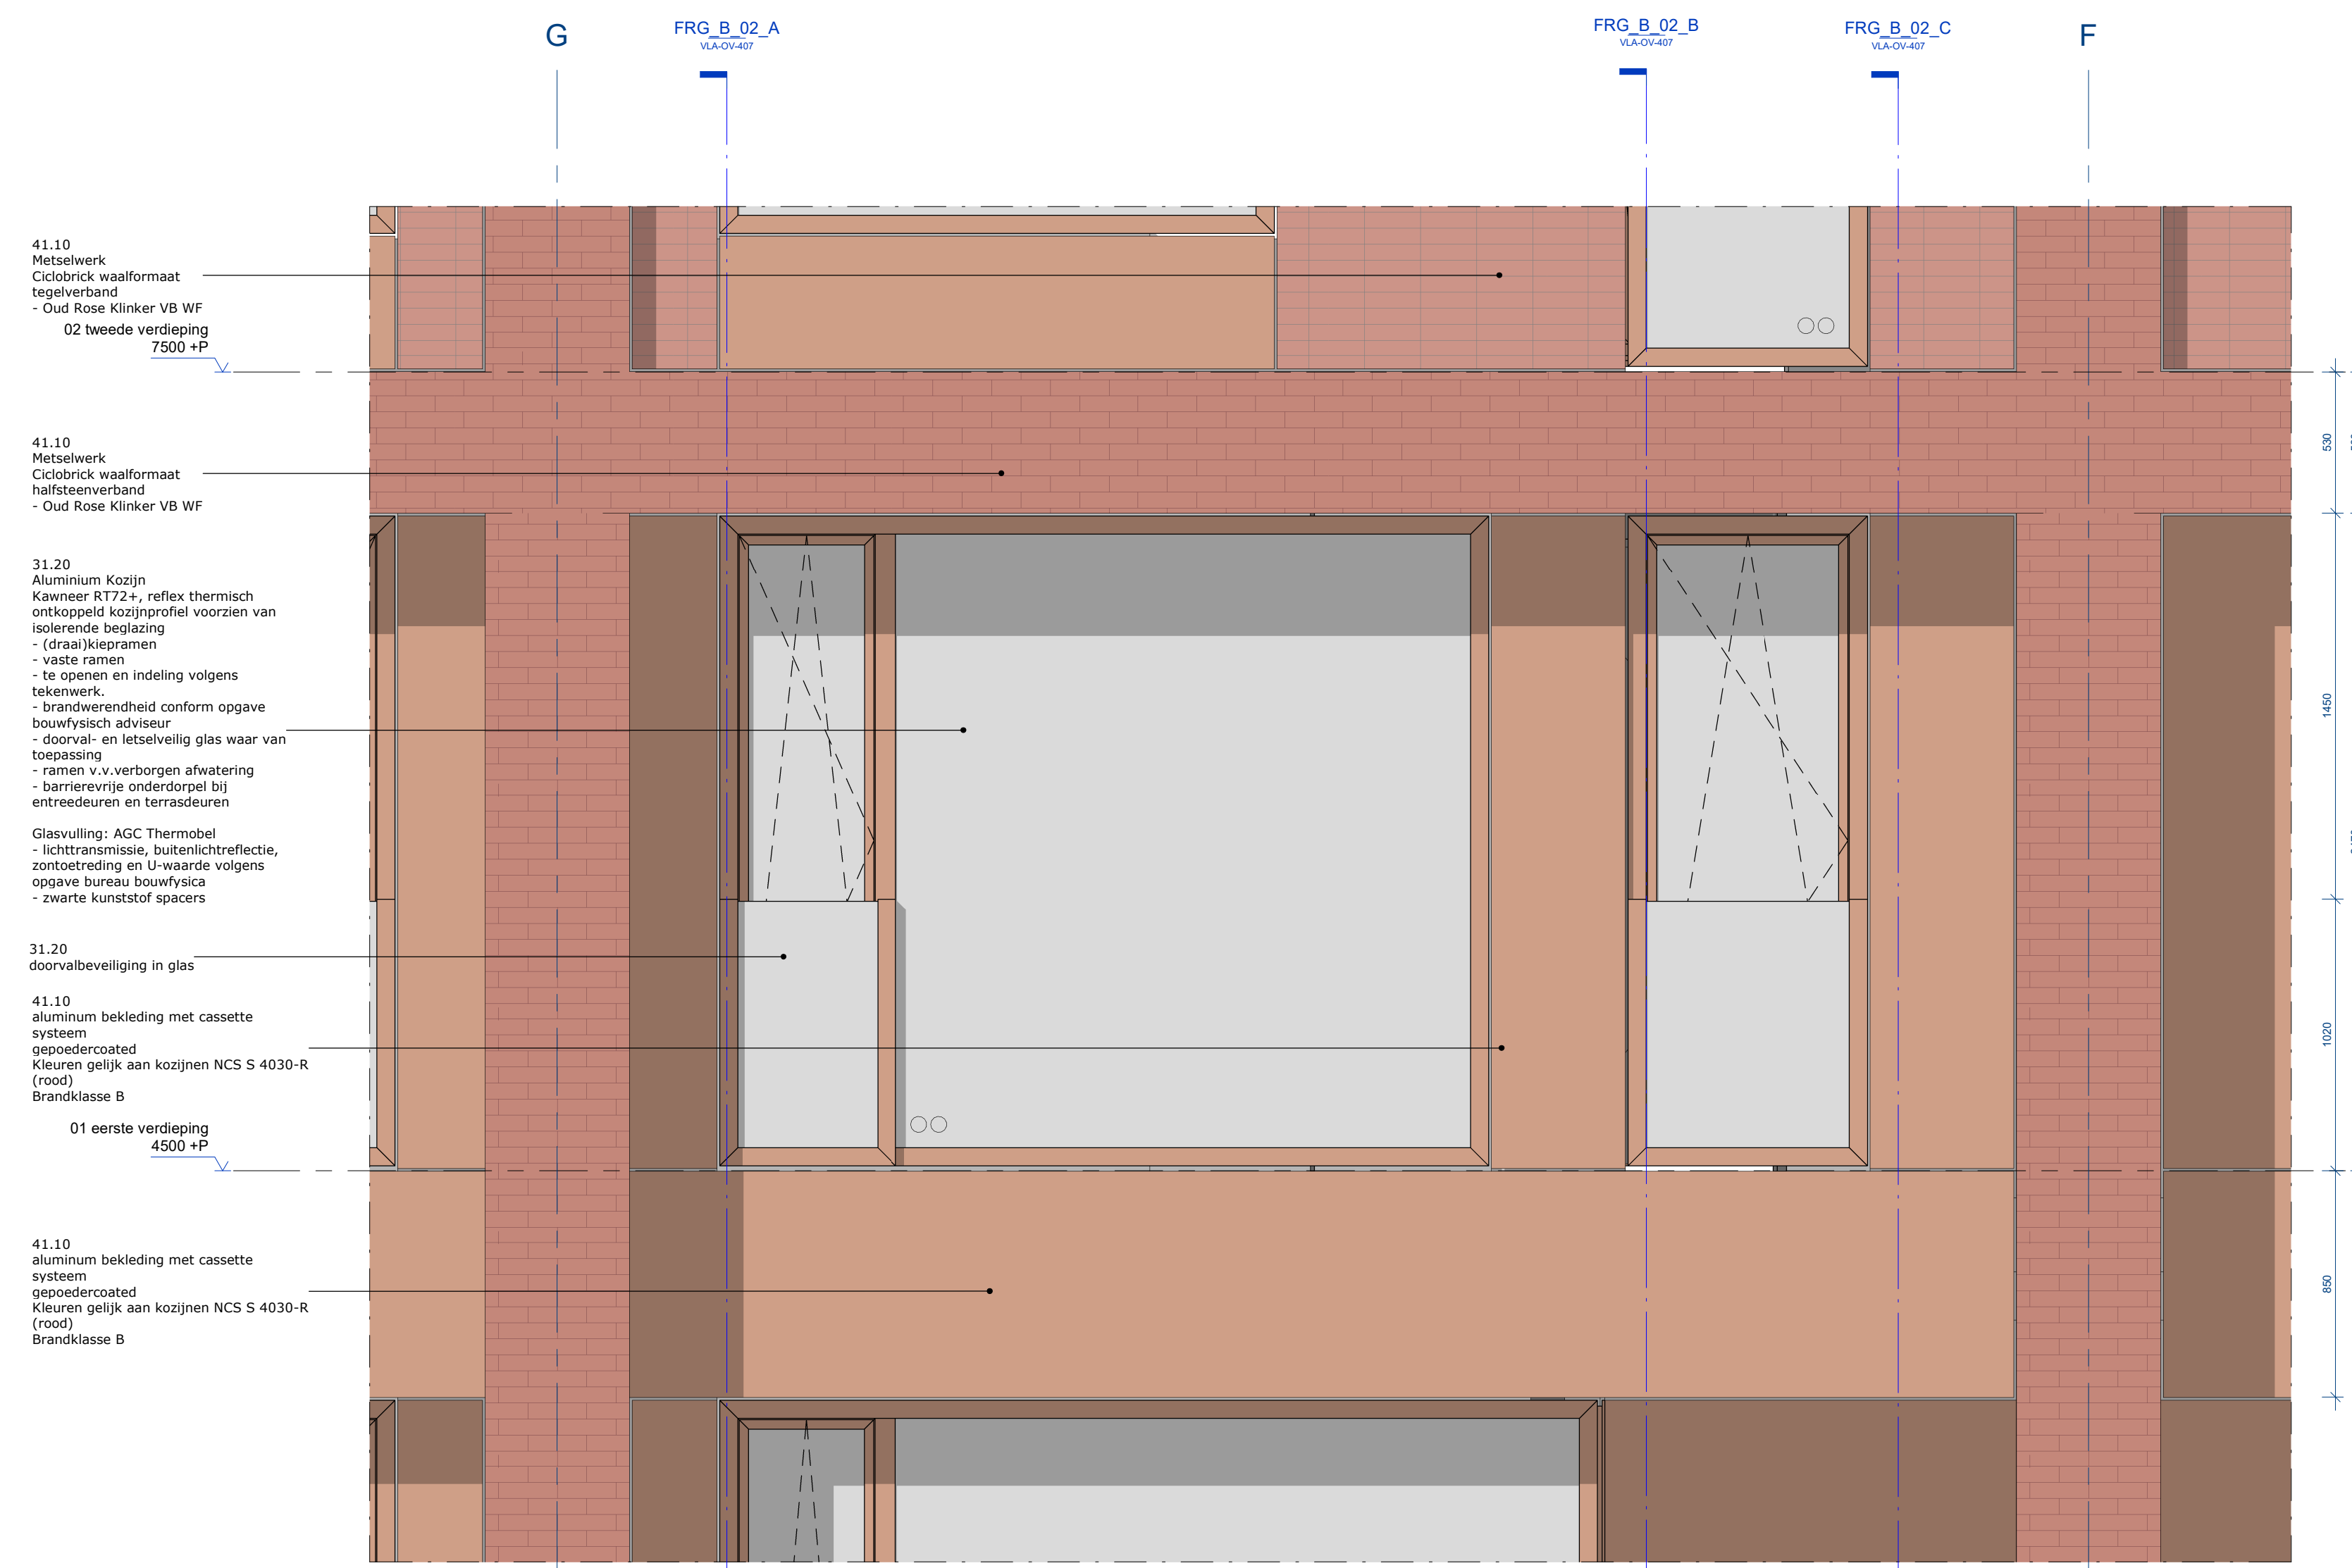


FRG_B_02

schaal 1:20

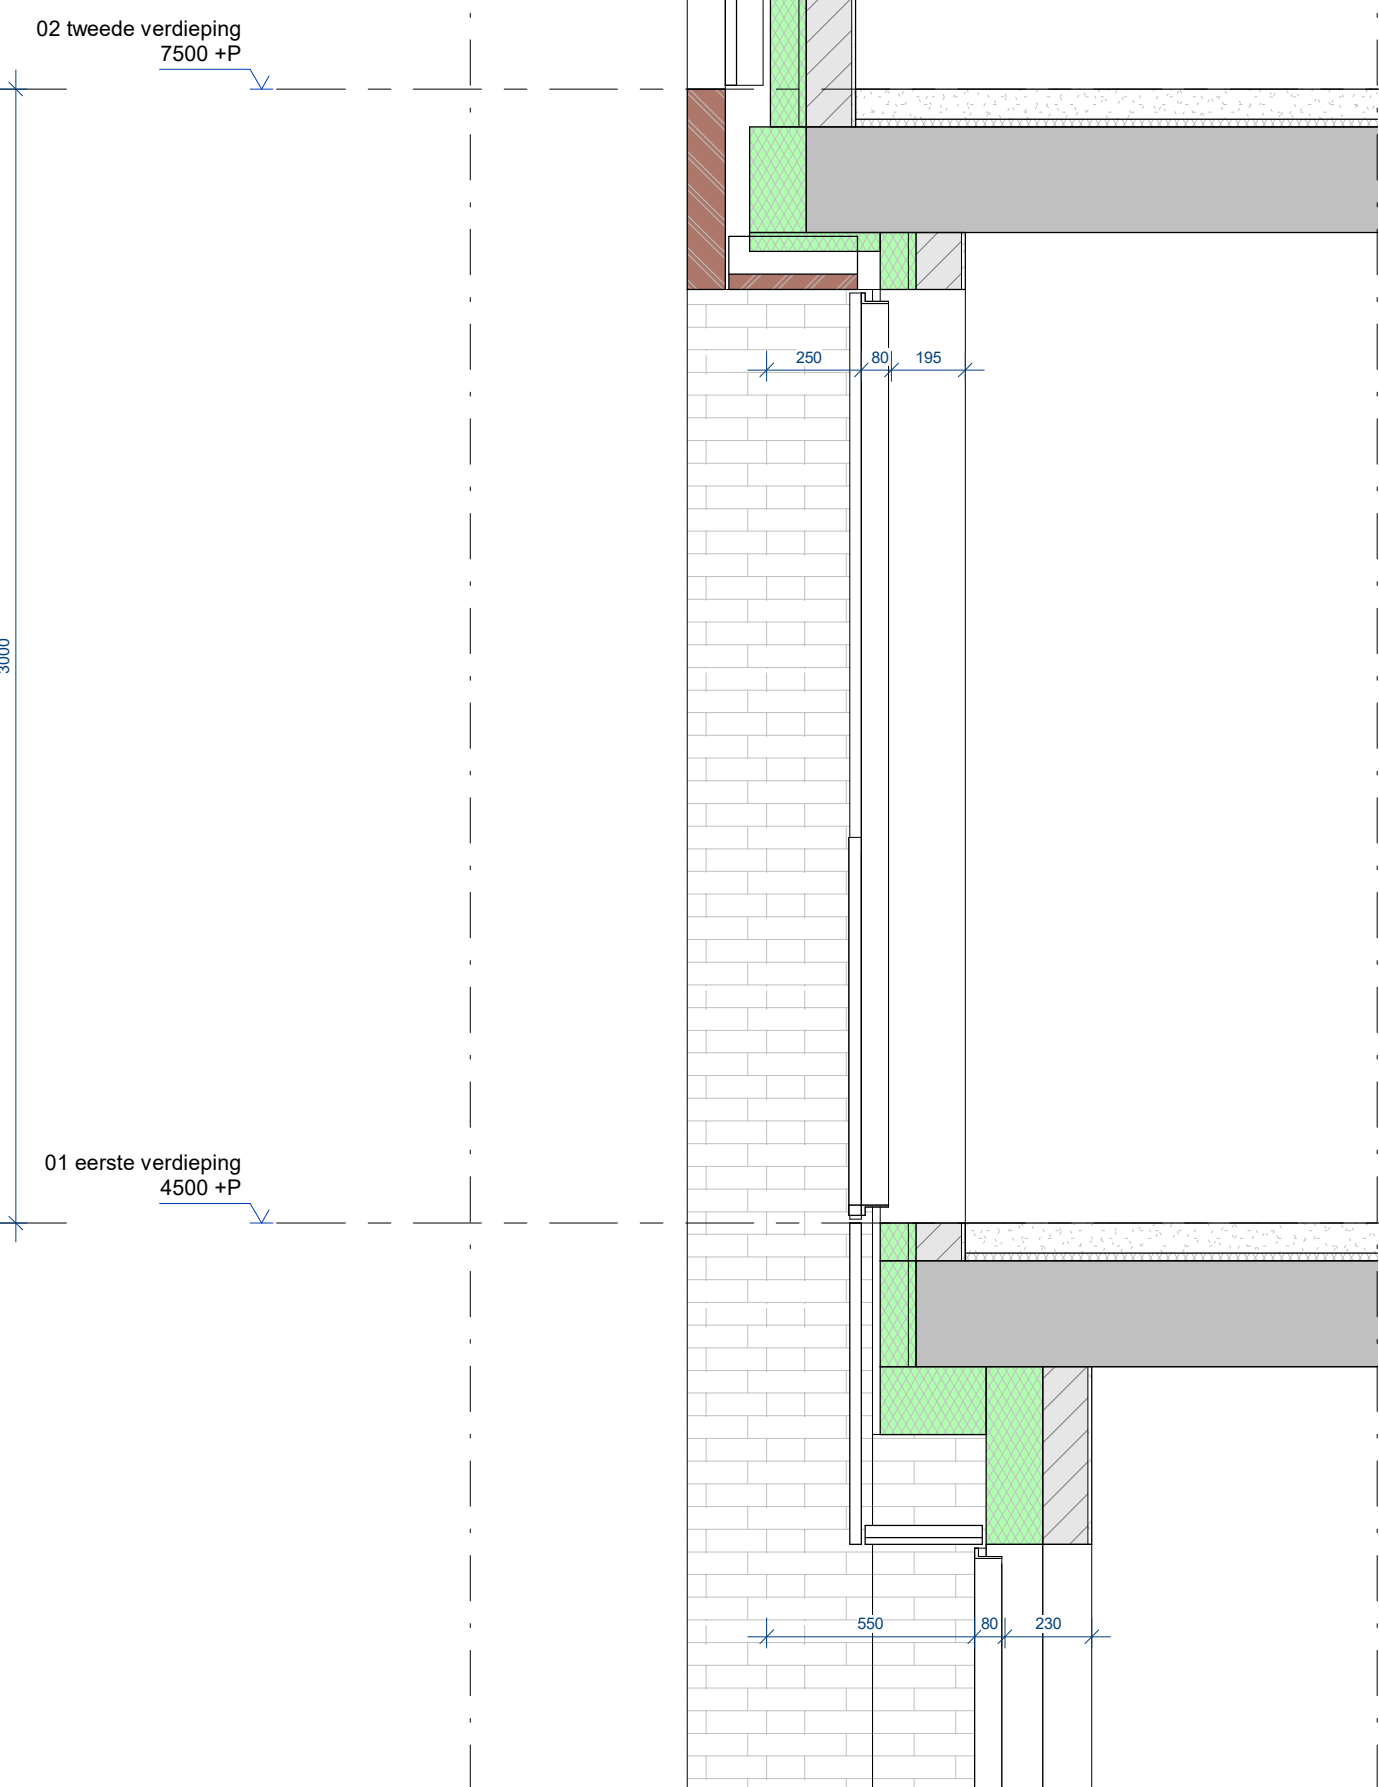


FRG_B_02_A

schaal 1:20

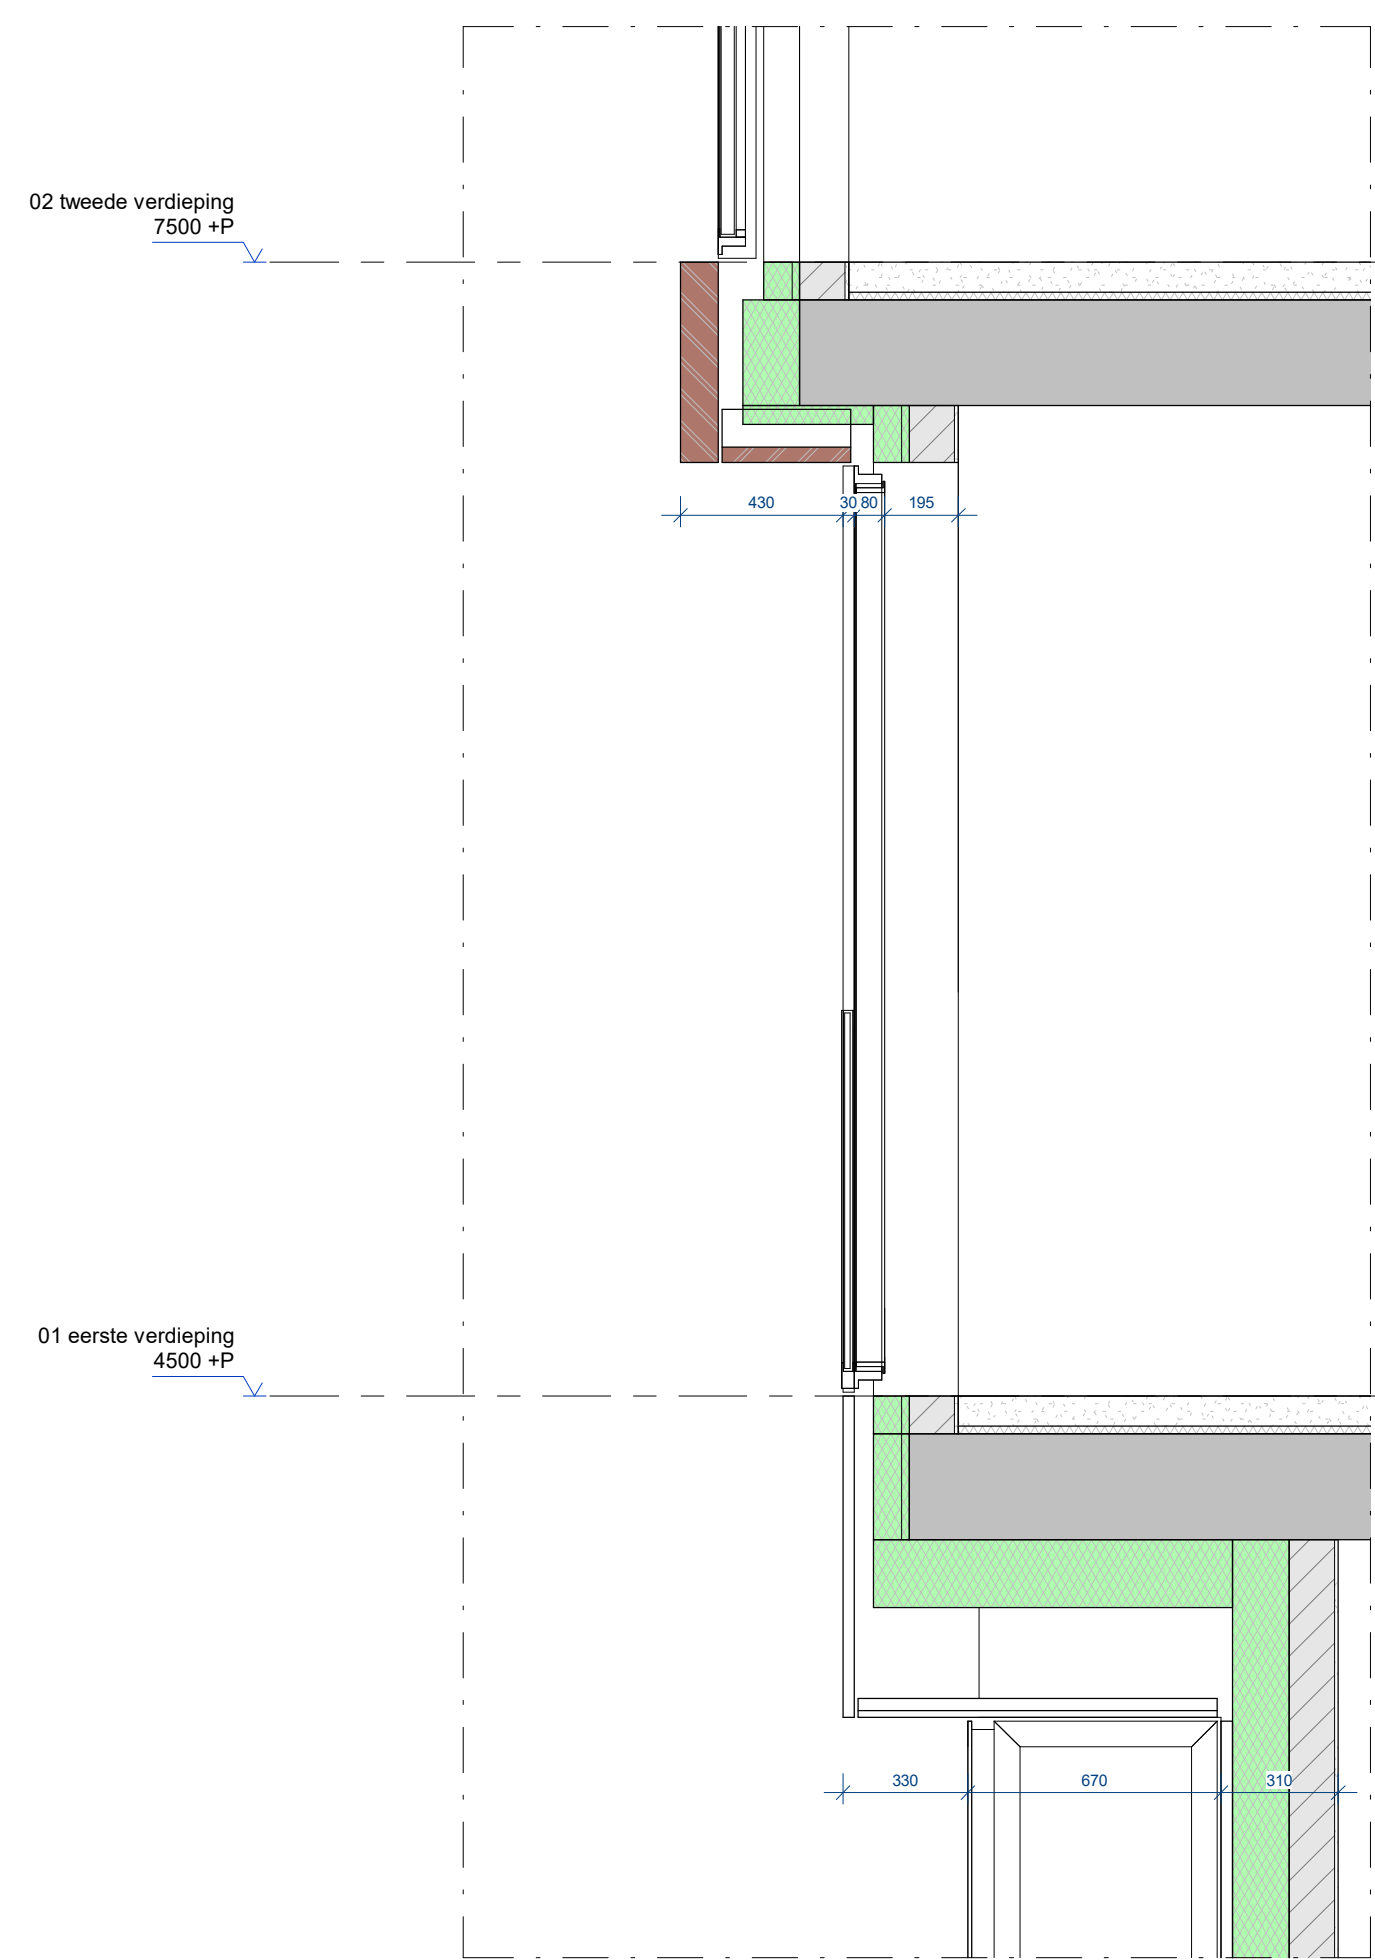


FRG_B_02_B

schaal 1:20

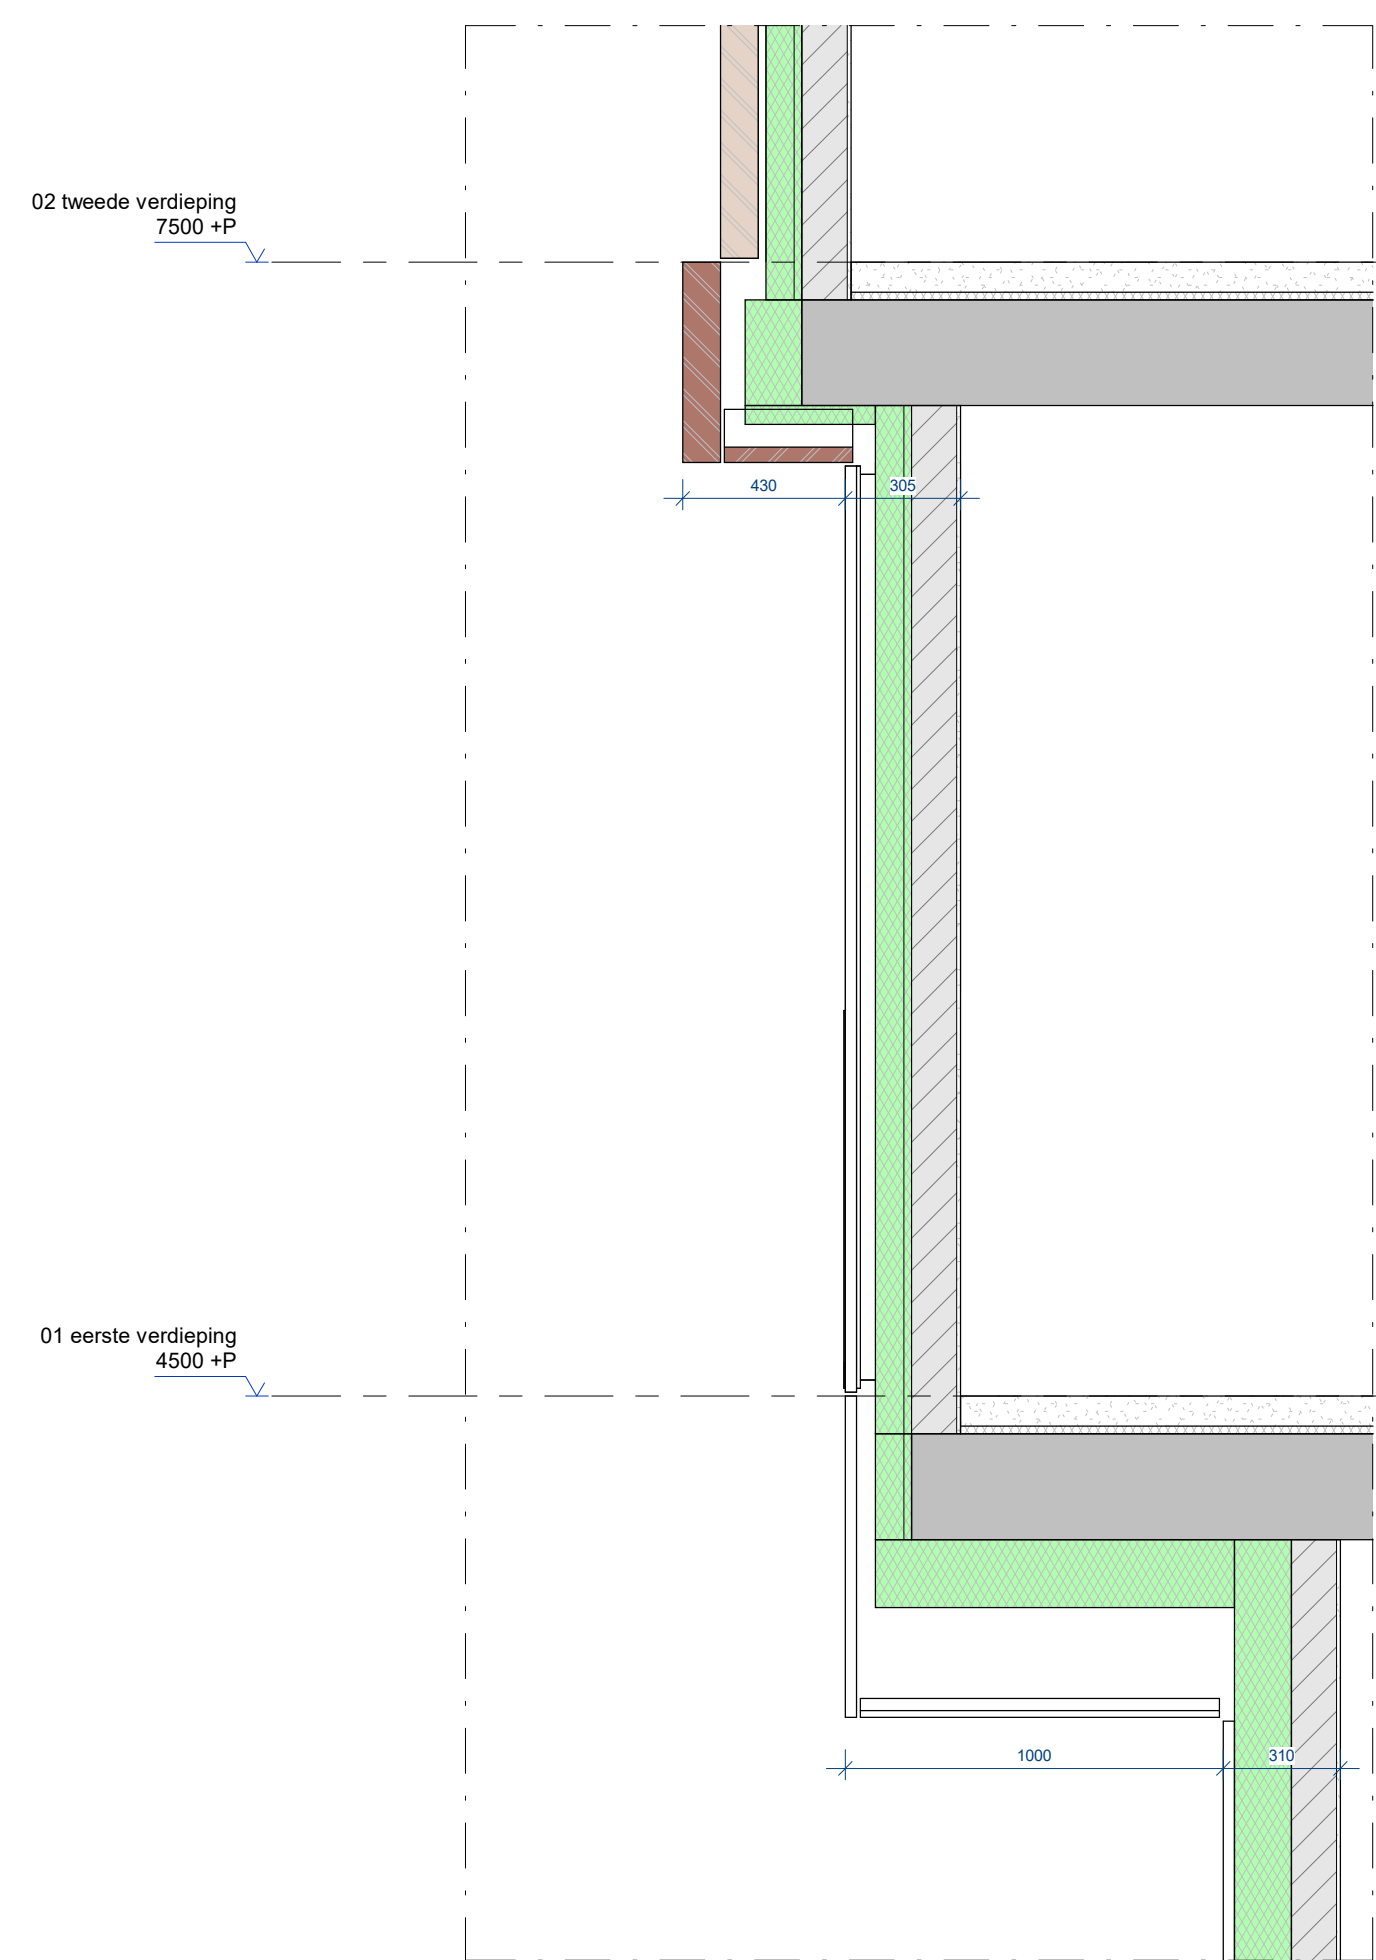


FRG_B_02_C

schaal 1:20

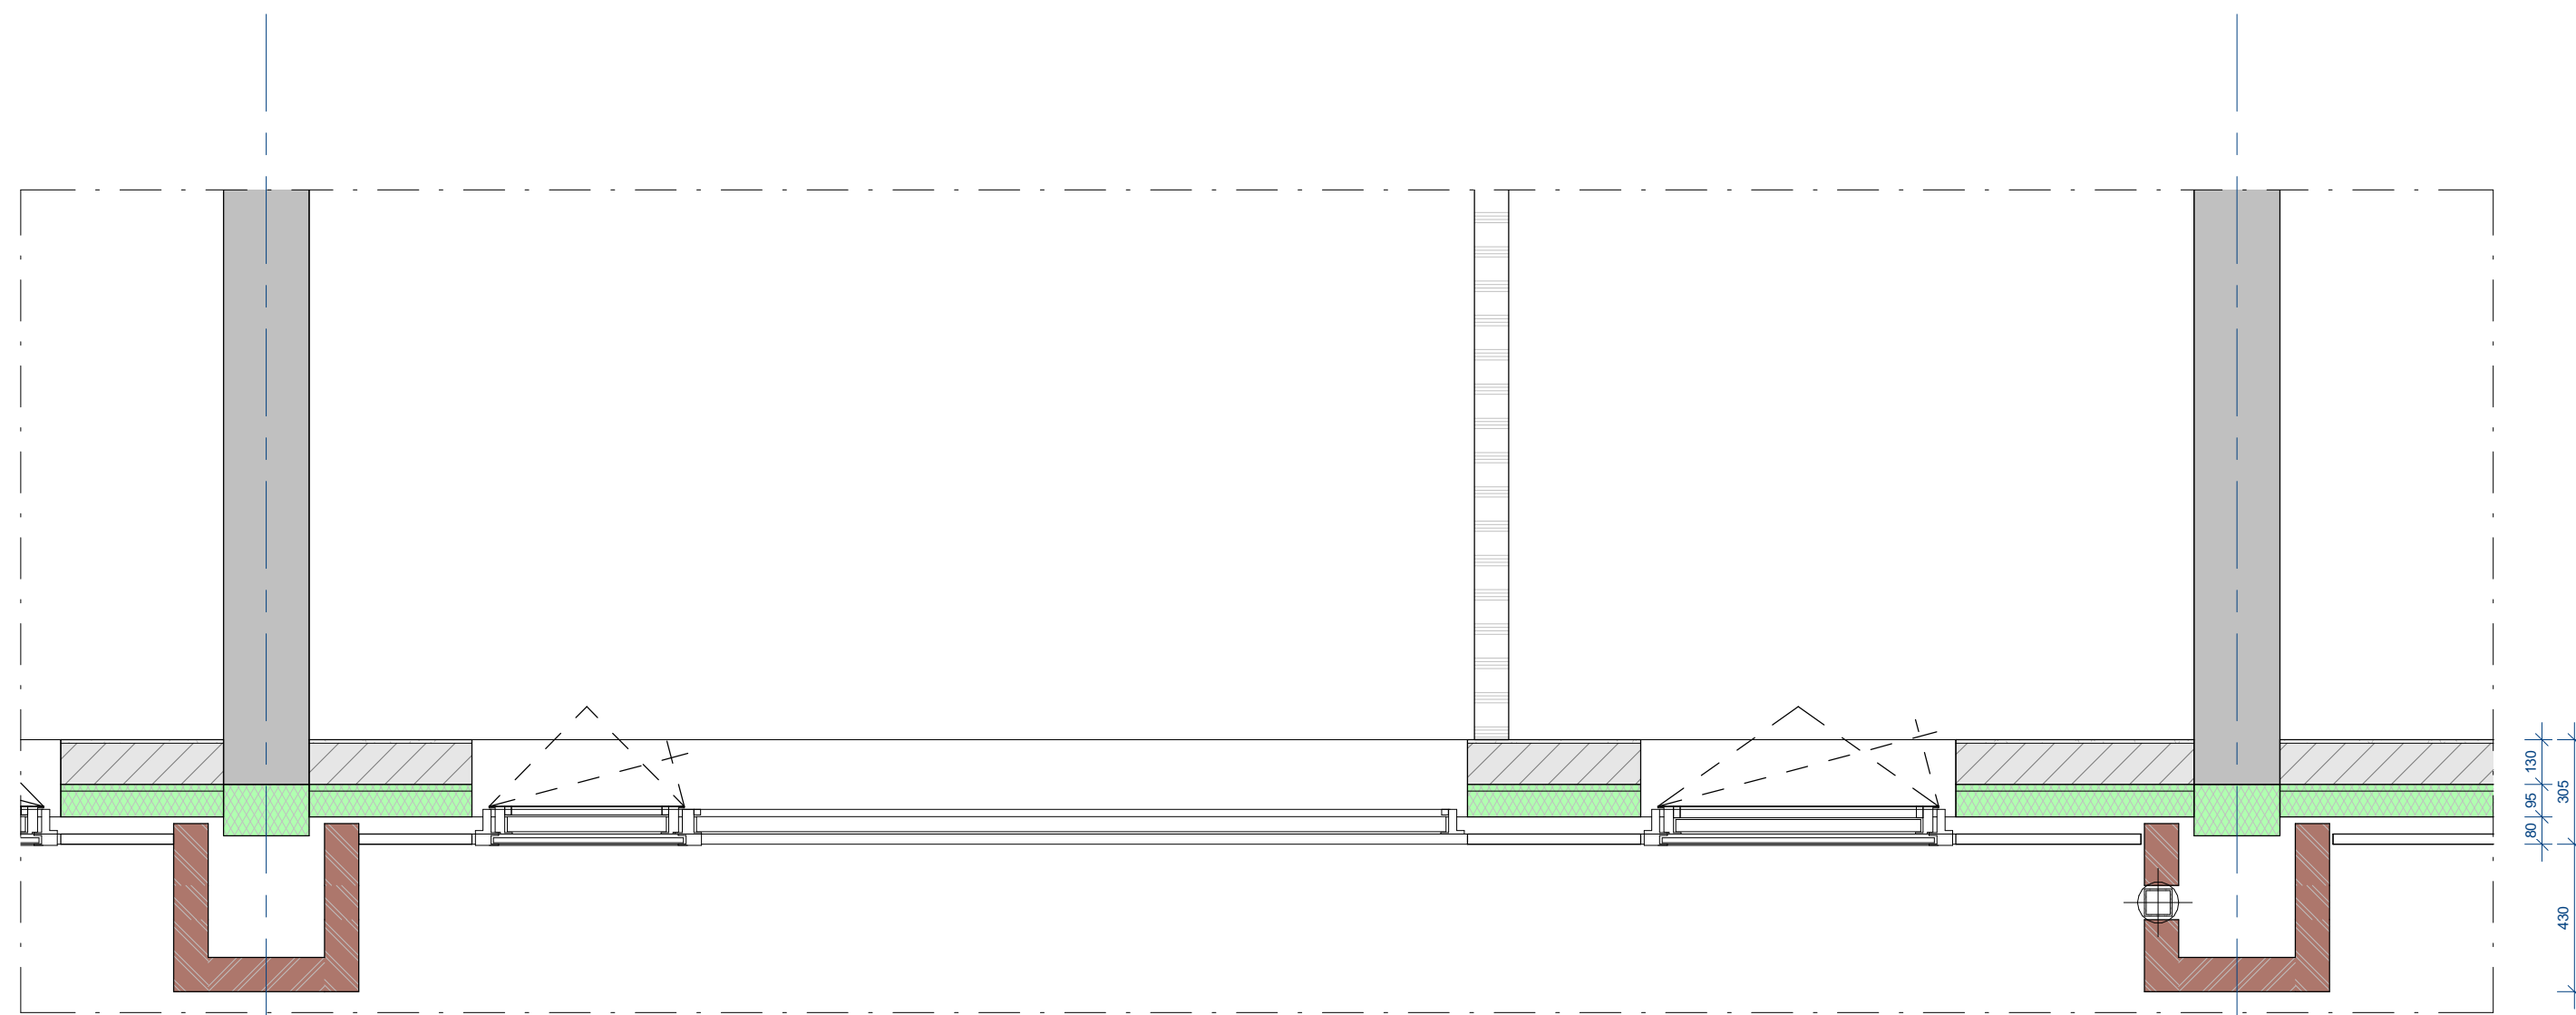

FRG_B_02

schaal 1:20

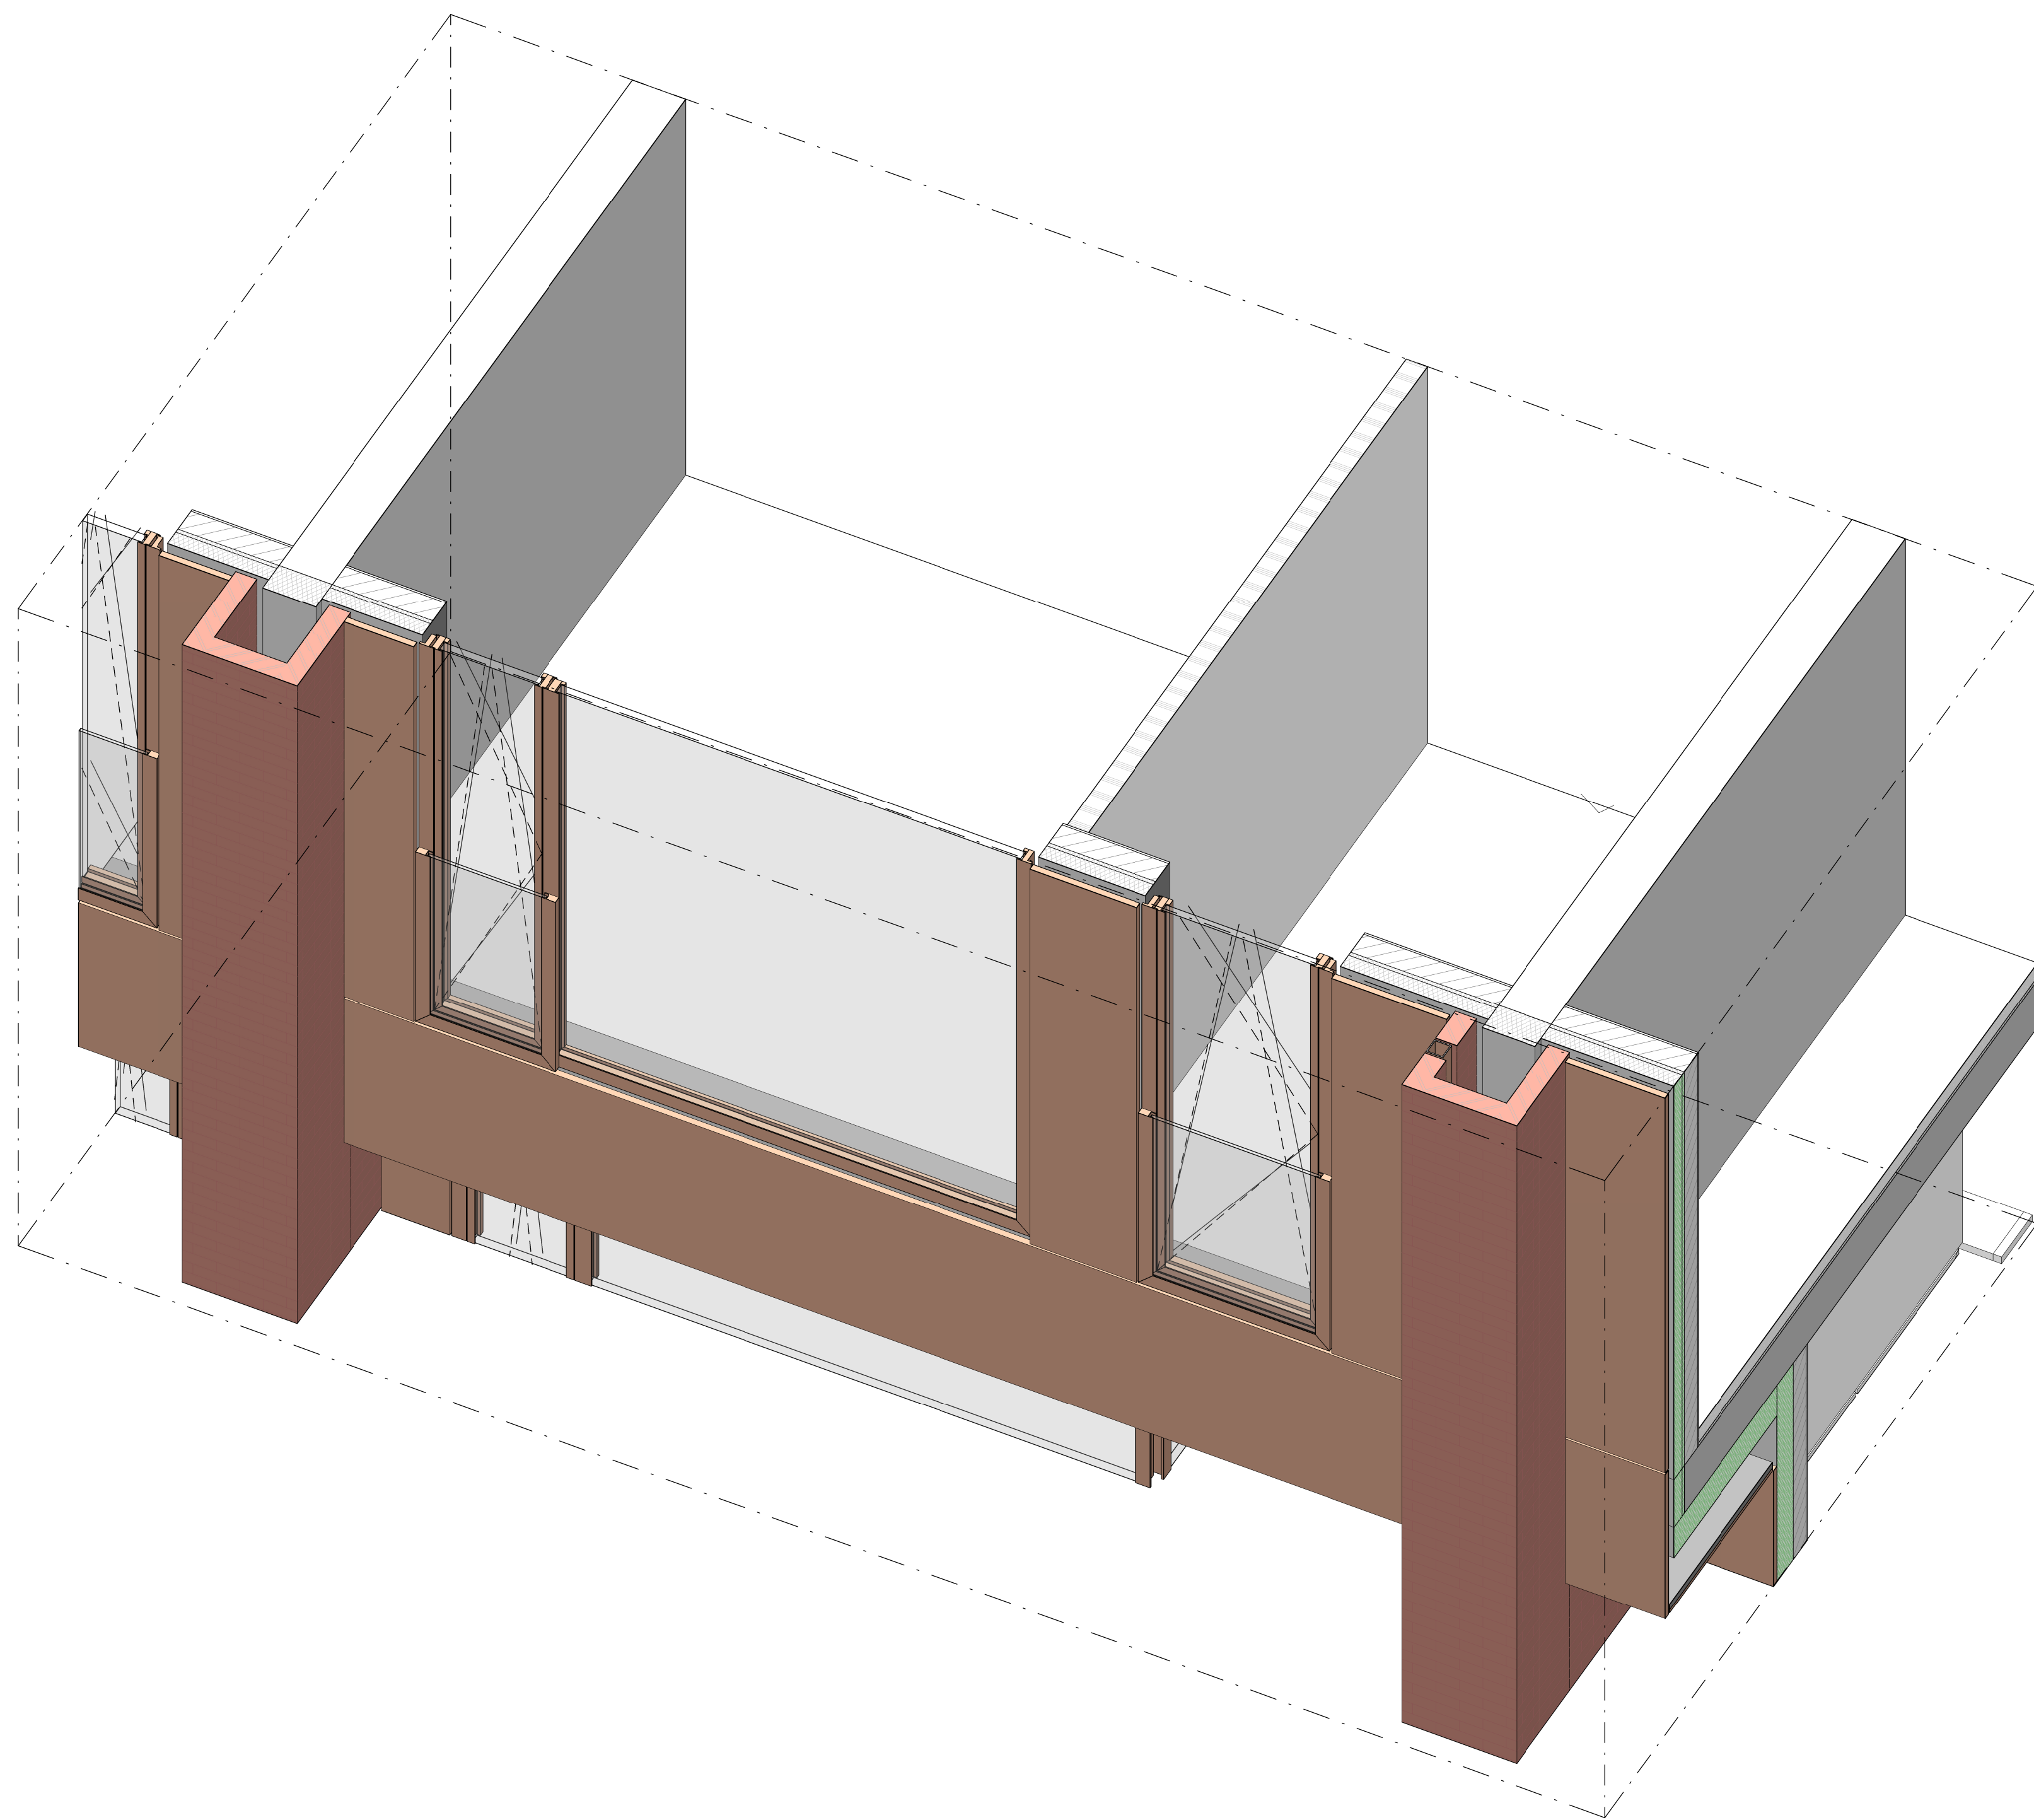

wrk

2019 Architecten
Oudezijds Voorsterker
101 CA Amsterdam
+31 (0)20 68 12 478
www.wrk.nl

project
Nieuwbouw
Viaardingenlaan 11 Amsterdam
opdrachtnummer
Viaardingenlaan Ontwikkeling B.V.

document
Fragment
Blok B

datum
26-07-2024
ontwerper
VLA

status
definitief
formaat
A0 (1189x841mm)

type
omgevingsvergunning
schaal
1:20

tekening
VLA-OV-407