


Voorgevel


Rechter zijgevel

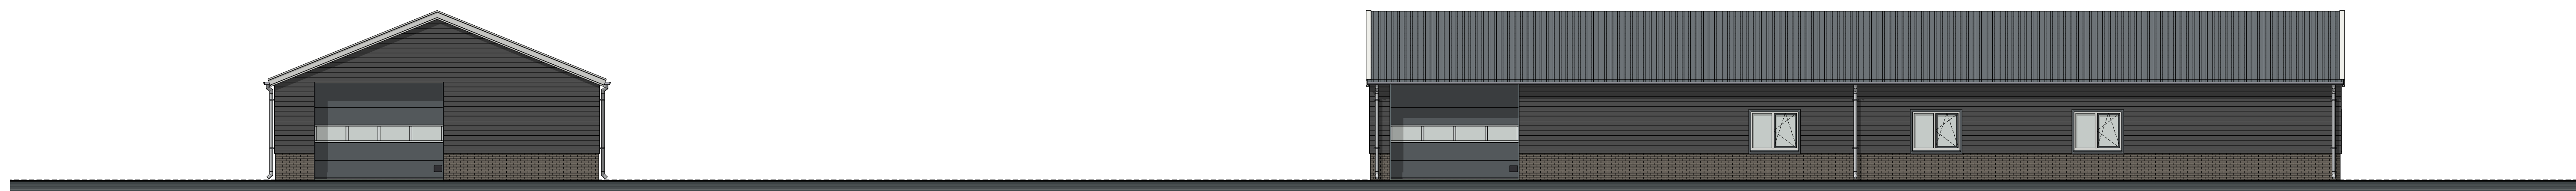


Achtergevel

Uiterlijk bouwwerk

Onderdeel	Materiaal	Kleur	Code
gevels	prefab betonpanelen met steenstrips	donkergrijs/bruin	...
gevelbekleding	potdekselprofielplaat met houtnerf	anticoet/bruin	...
voegwerk	cementgebonden	donkergrijs	...
kozijnen	kunststof	gebroken wit	RAL 9003
ramen en deuren	kunststof	anticoet	RAL 7016
onderdorpel	beton	grijs/natuur	...
overheaddeuren	kunststof	anticoet	RAL 7016
dakbedekking	geïsoleerde dakplaten (trapeziumprofiel)	anticoet	RAL 7016
windveren	geest staal	gebroken wit	RAL 9003
goten	getrokken aluminium	grijs/natuur	...
hemelwaterafvoeren	pvc	grijs	...

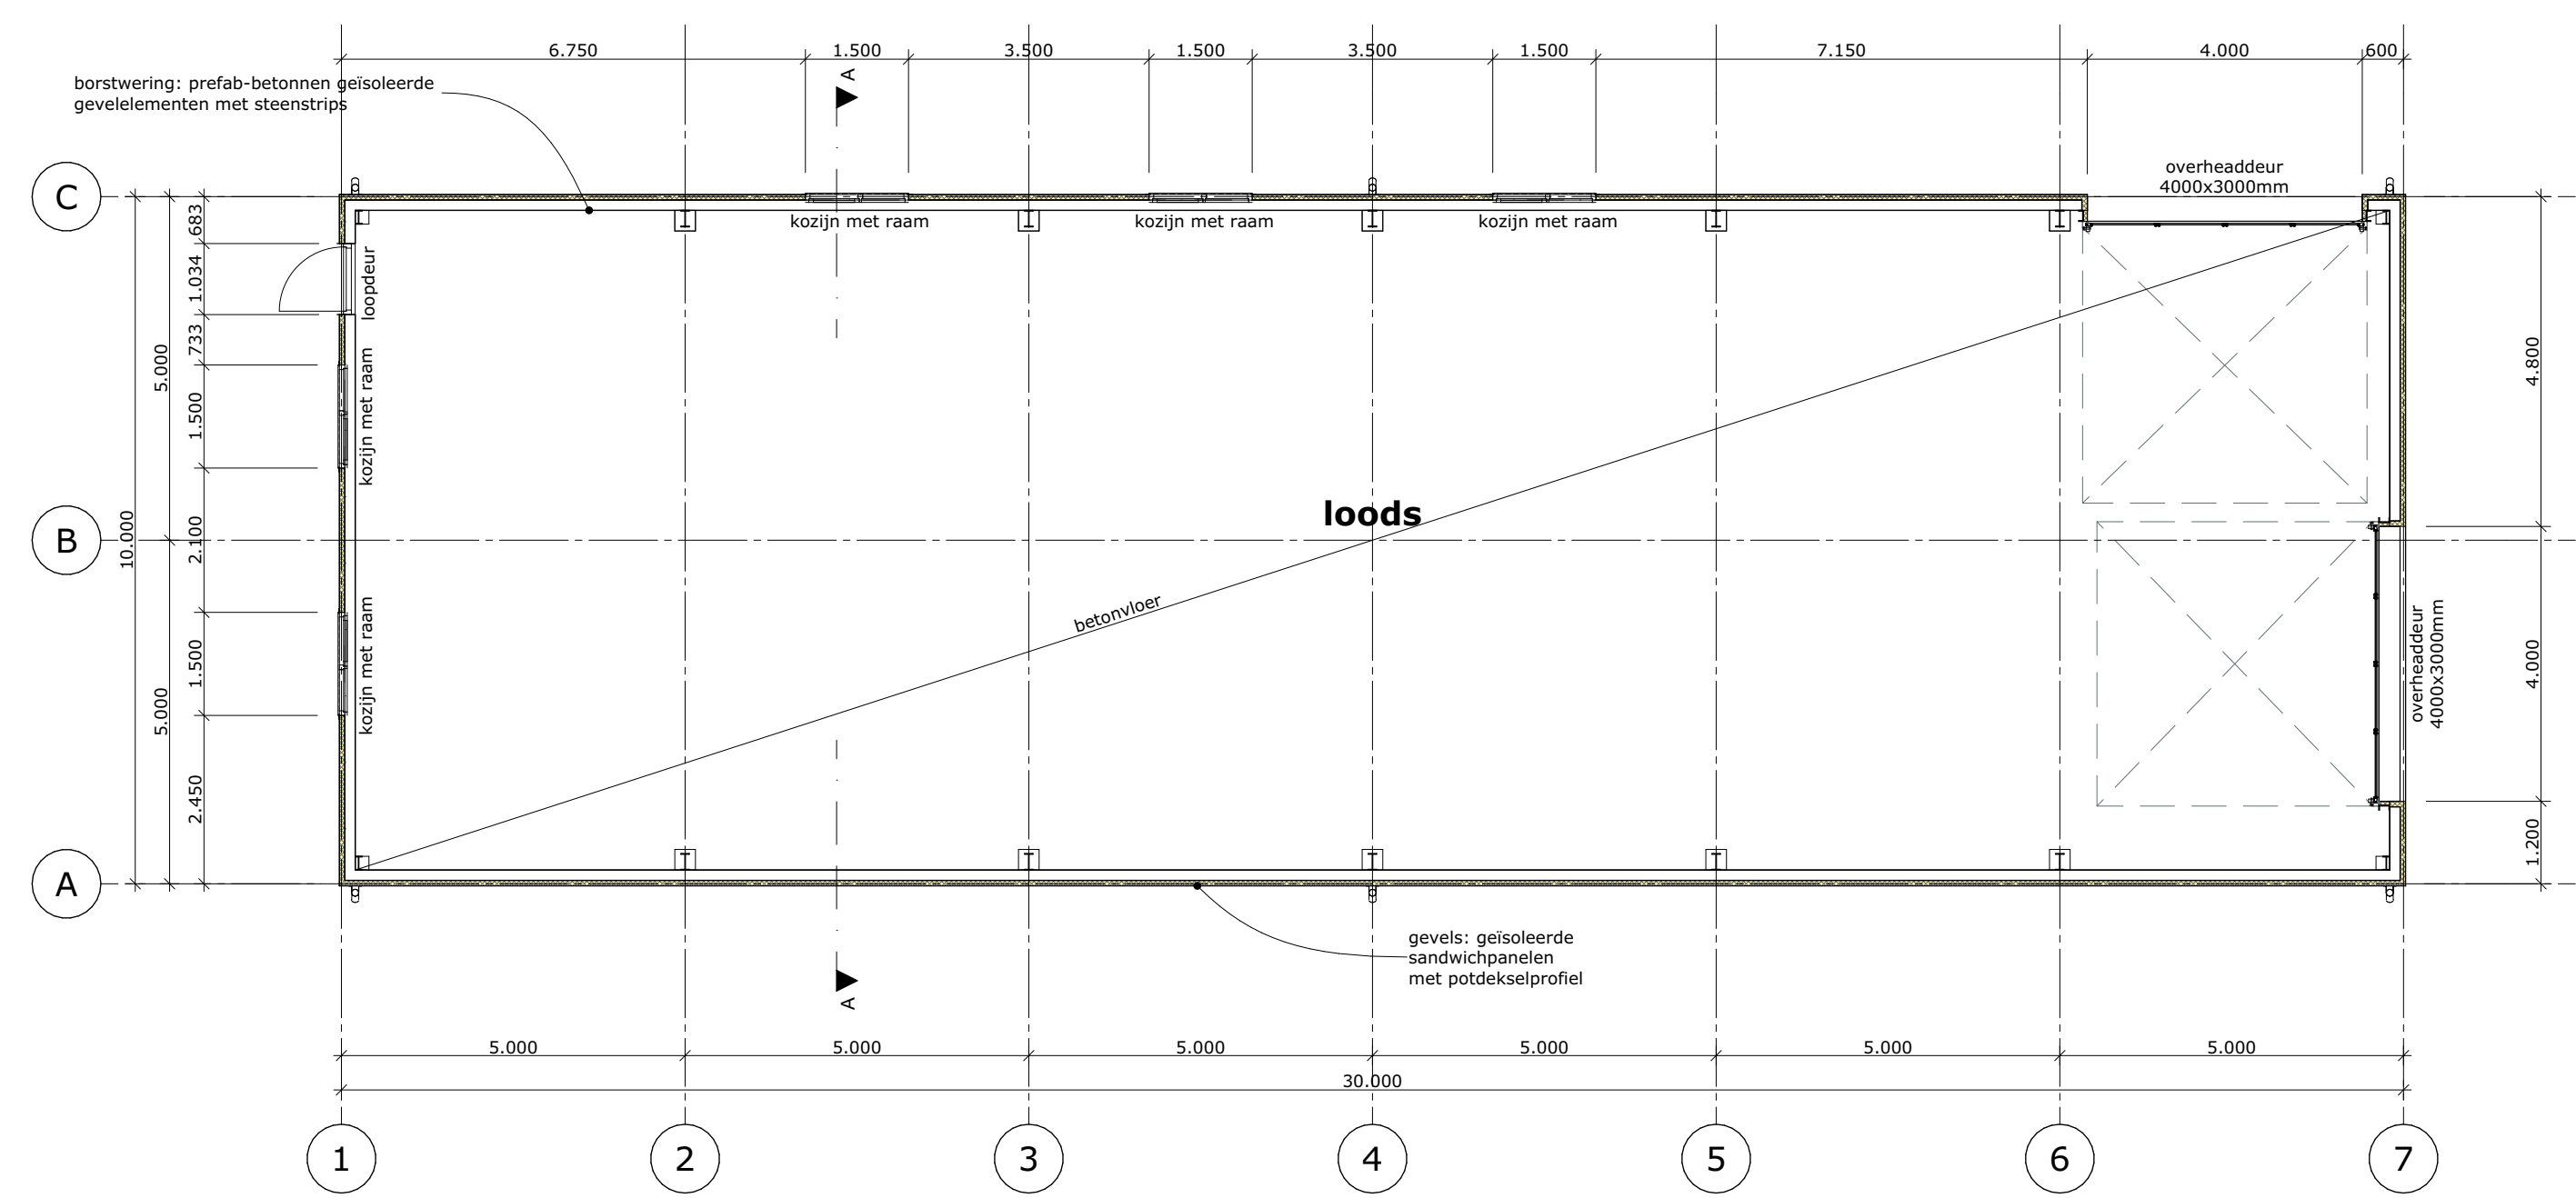


Grondplan

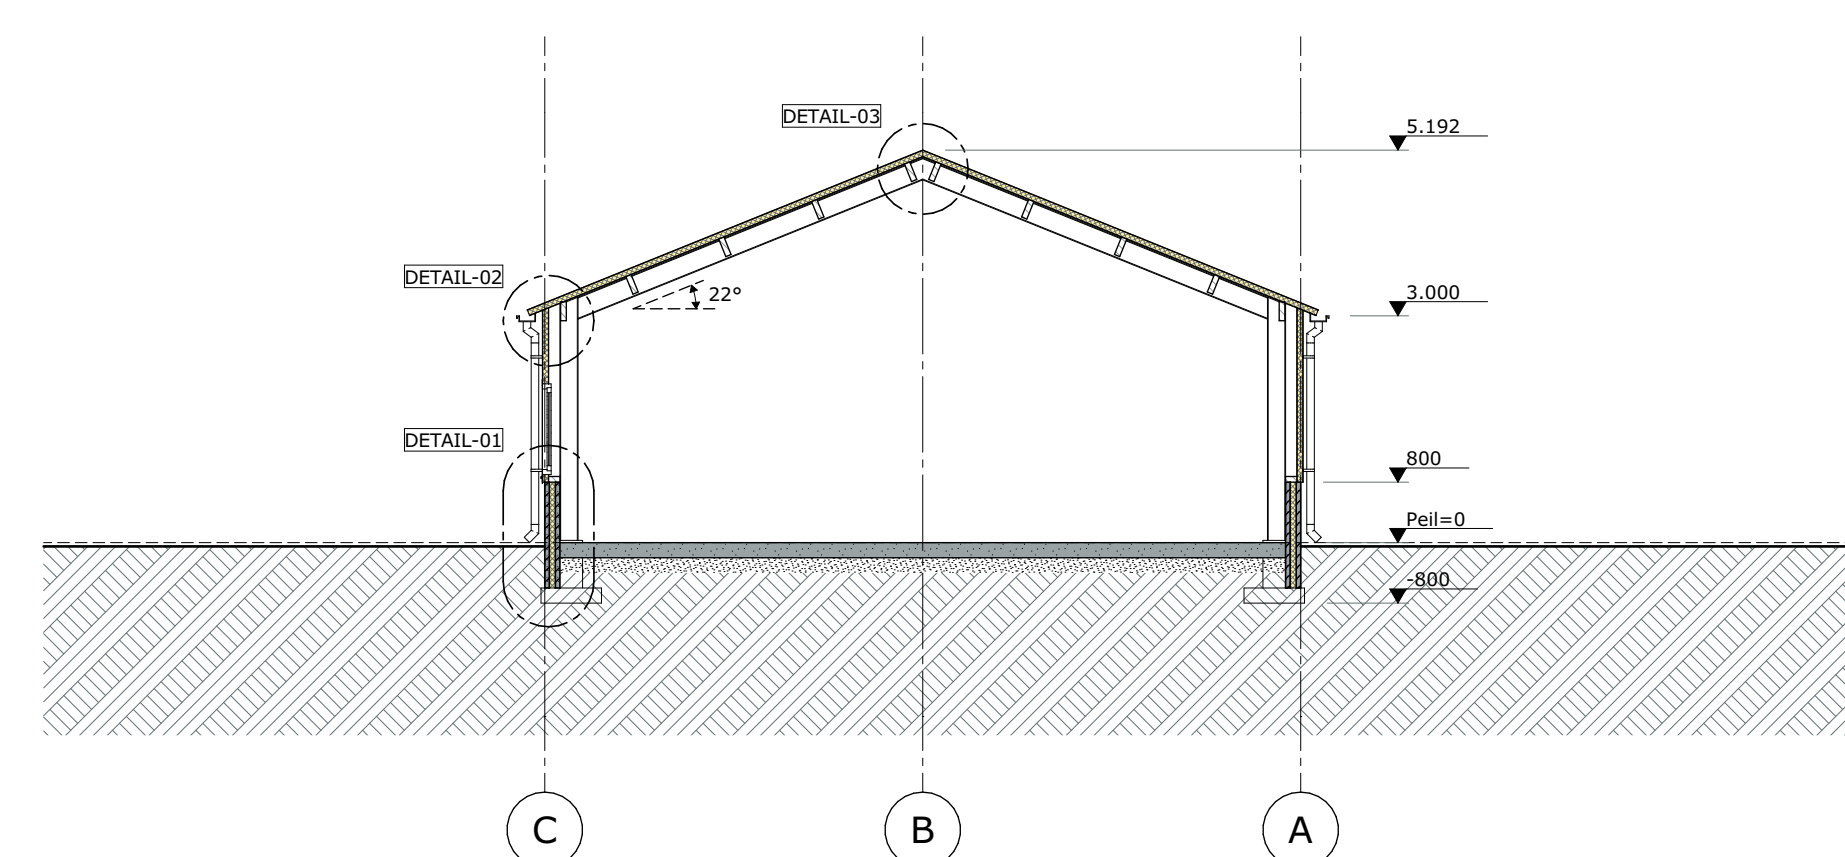


Doorsnede A-A



3D impressie

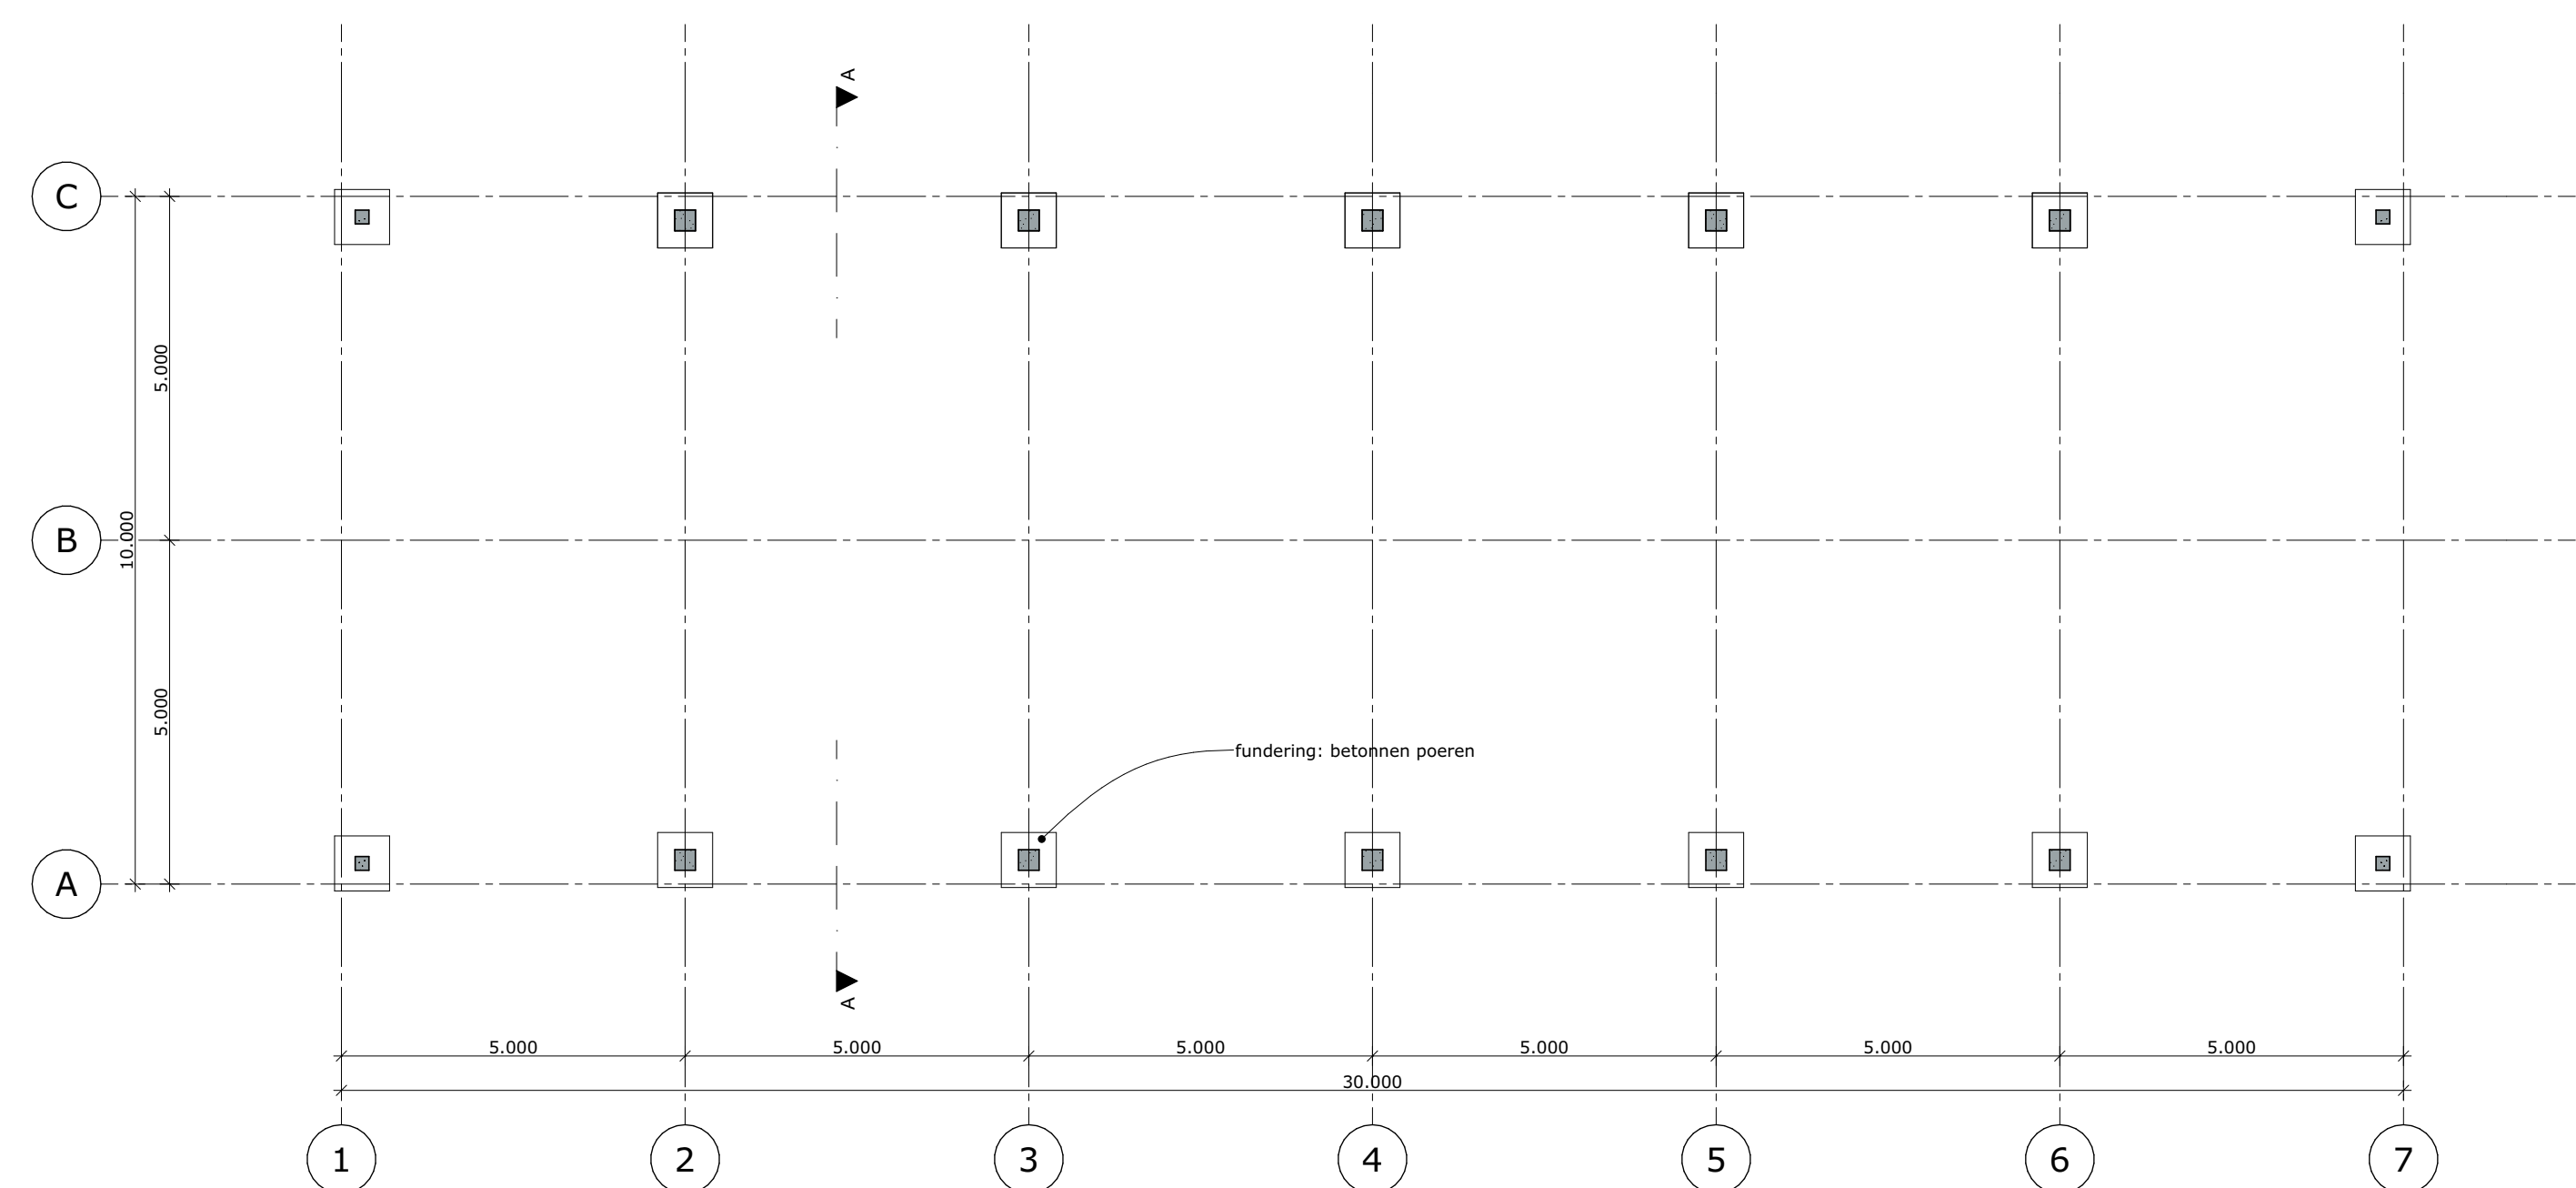

Fundering

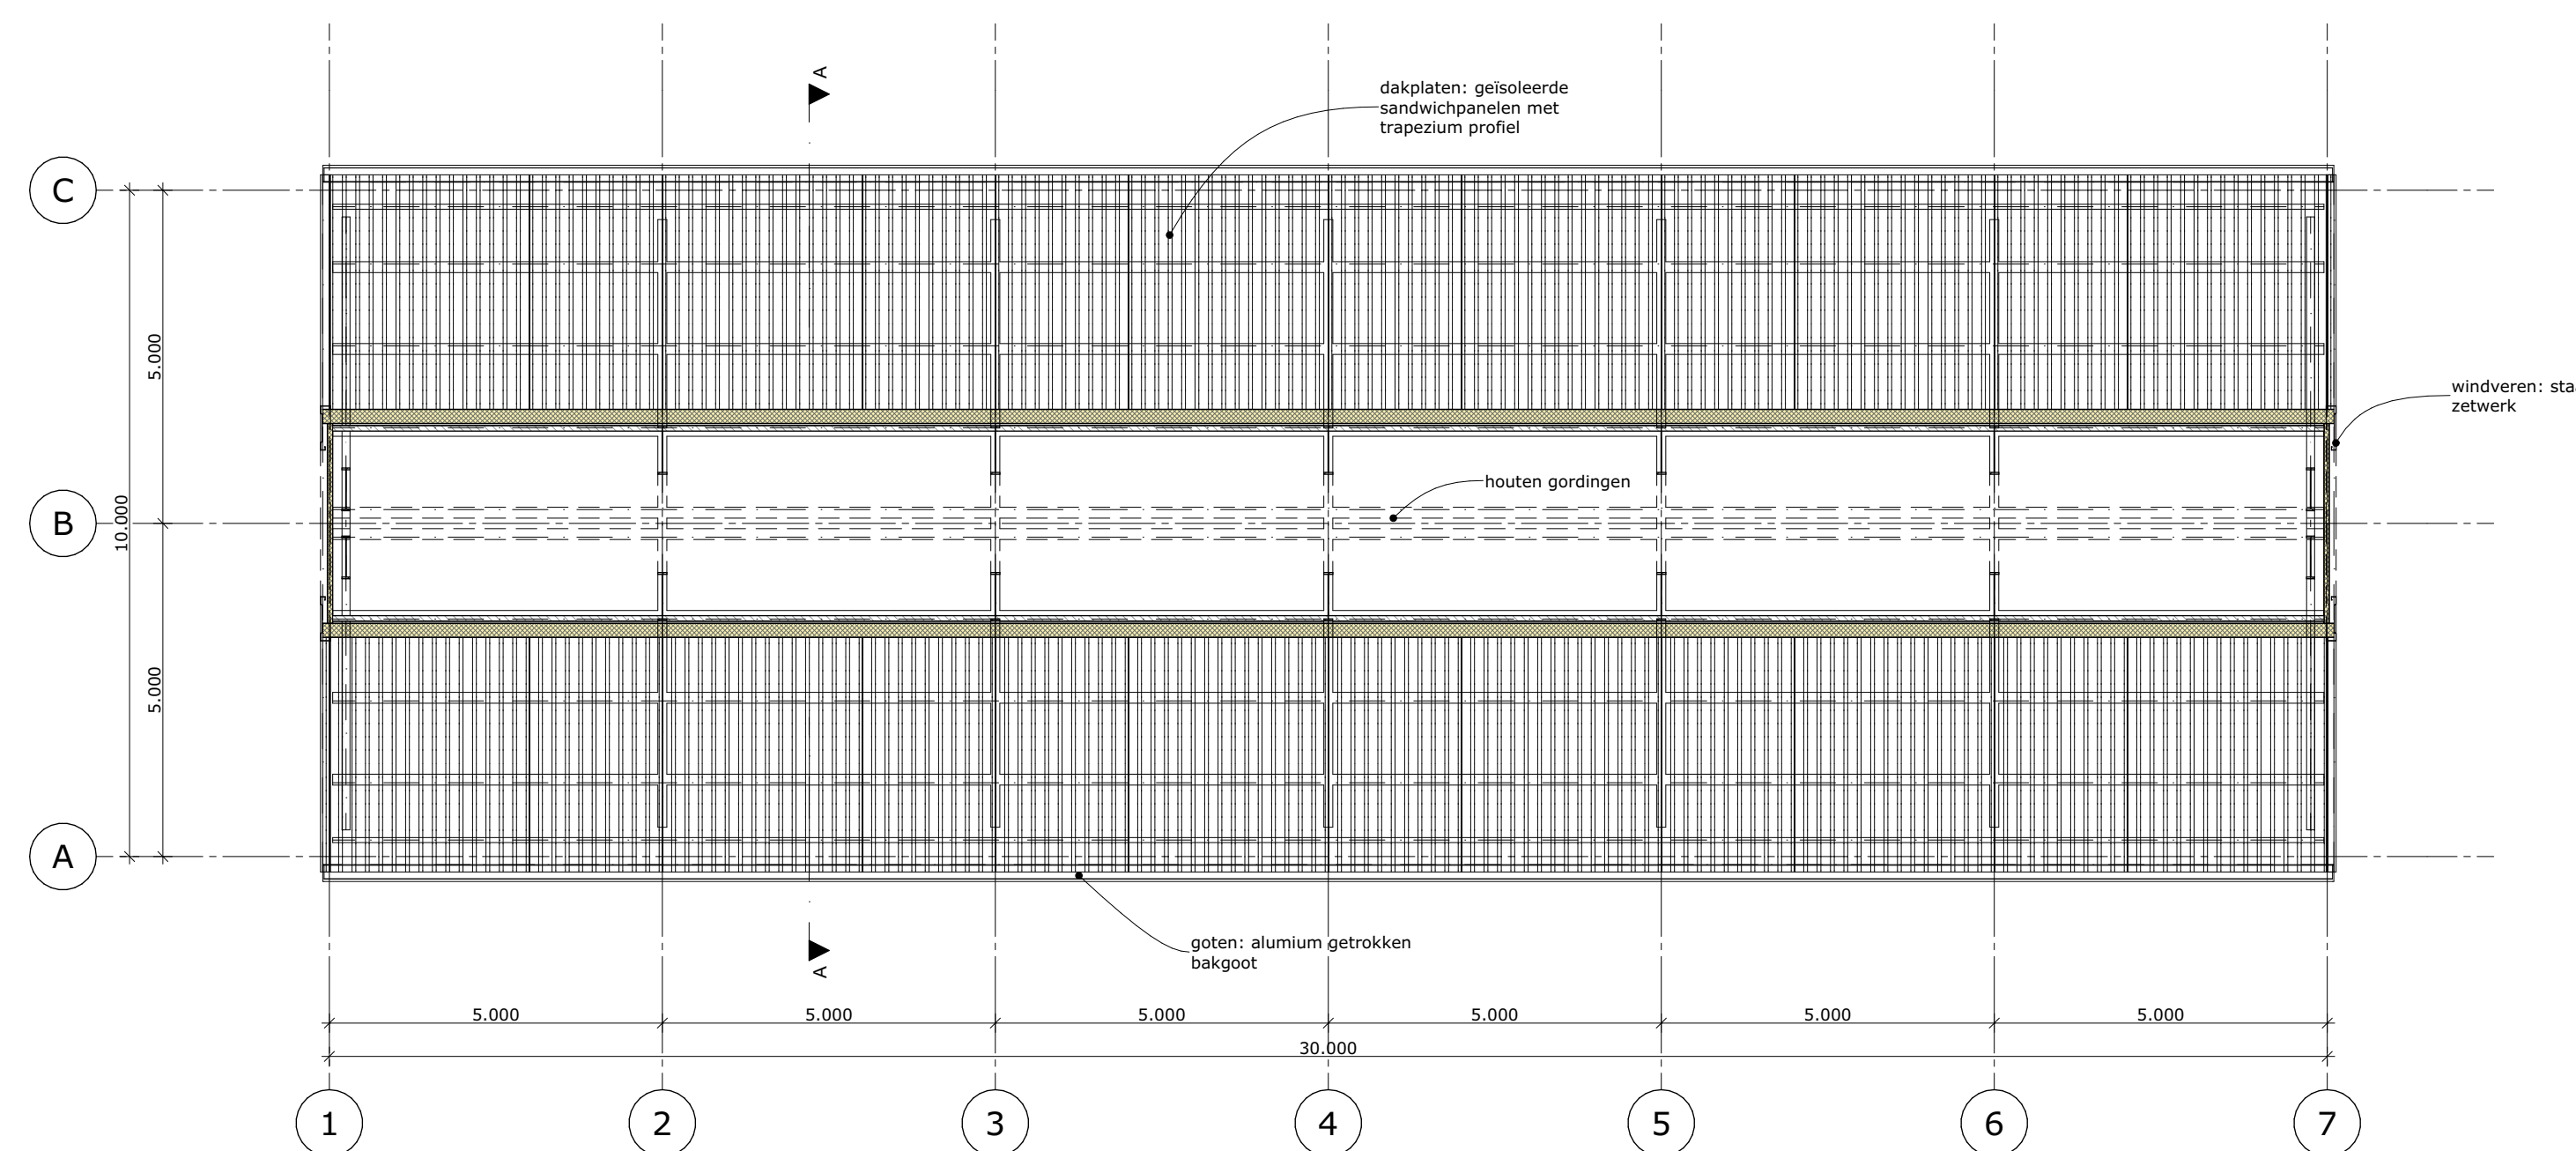

Kapplan



3D impressie

MATEN IN HET WERK TE CONTROLEREN

project:	Bouwen van een loods aan de Belgensteeg 25 te Vlierden	datum:	31-10-2024
opdrachtgever:	Mts. van Dijk Belgensteeg 25-27 5756 PP Vlierden	A:	B:
		C:	D:
		E:	F:
		status:	Definitief
fase:	Definitief ontwerp	getekend:	J.O.
onderdeel:	Fundering, grondplan, kapplan, gevels & doorsnede	schaal:	1:100
		formaat:	A0
locatie:	Noorderde 31a 7941 AS Meppel Waalbaan 33 5347 XG Oia	projectnr.:	E.0000144
telefoon:	T. 088 488 29 29	projectleider:	A.v.Z.
website:	www.agrifirm.com	tekeningenr.:	DO-10