


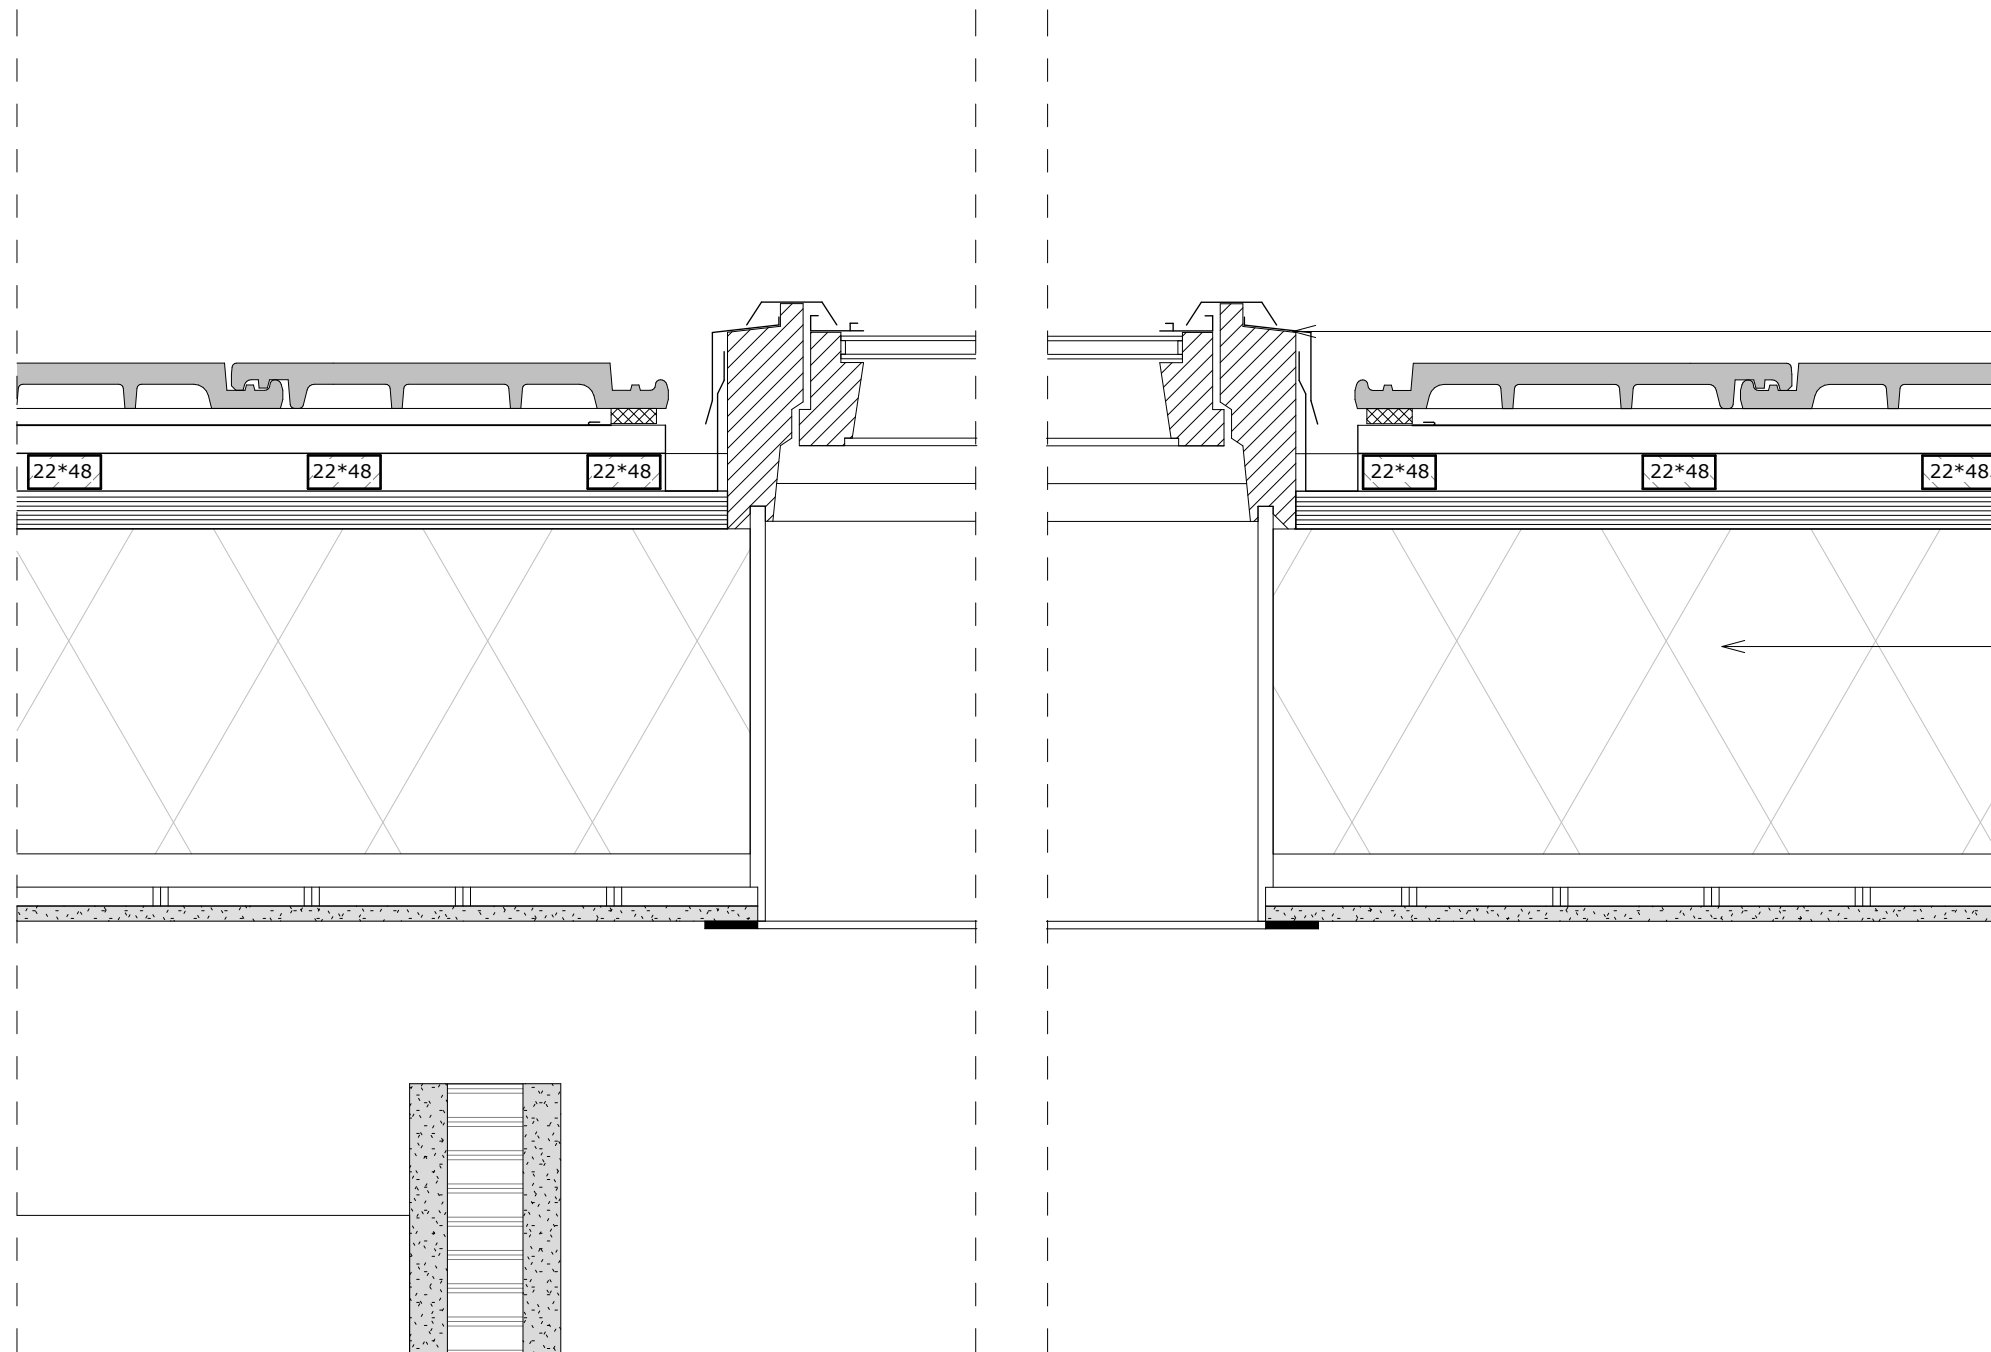

[buiten]

VELUX Dakraam

Dakopbouw (bu-bi)
Rc. $\geq 6,3\text{m}^2\text{k/w}$:
- type dakpan n.t.b.
- panlat conform opgave leverancier
- waterkerende folie
- Unidek renoplaat 215 mm
- Tengel 22 mm
- stucplaat 12,5 m
- stucwerk 10 mm

[binnen]

Project

Eudorinastraat 3

AV^B

James Wattstraat 60h
1097 DM Amsterdam
T: 020-6403306
E: info@avbmail.nl
www.avb.amsterdam


Onderwerp:
Daklicht

Datum:
25-07-2024

Schaal:
1:5

Getekend:
SML

Tekening:
N-06-DET-H01
Formaat:
A3

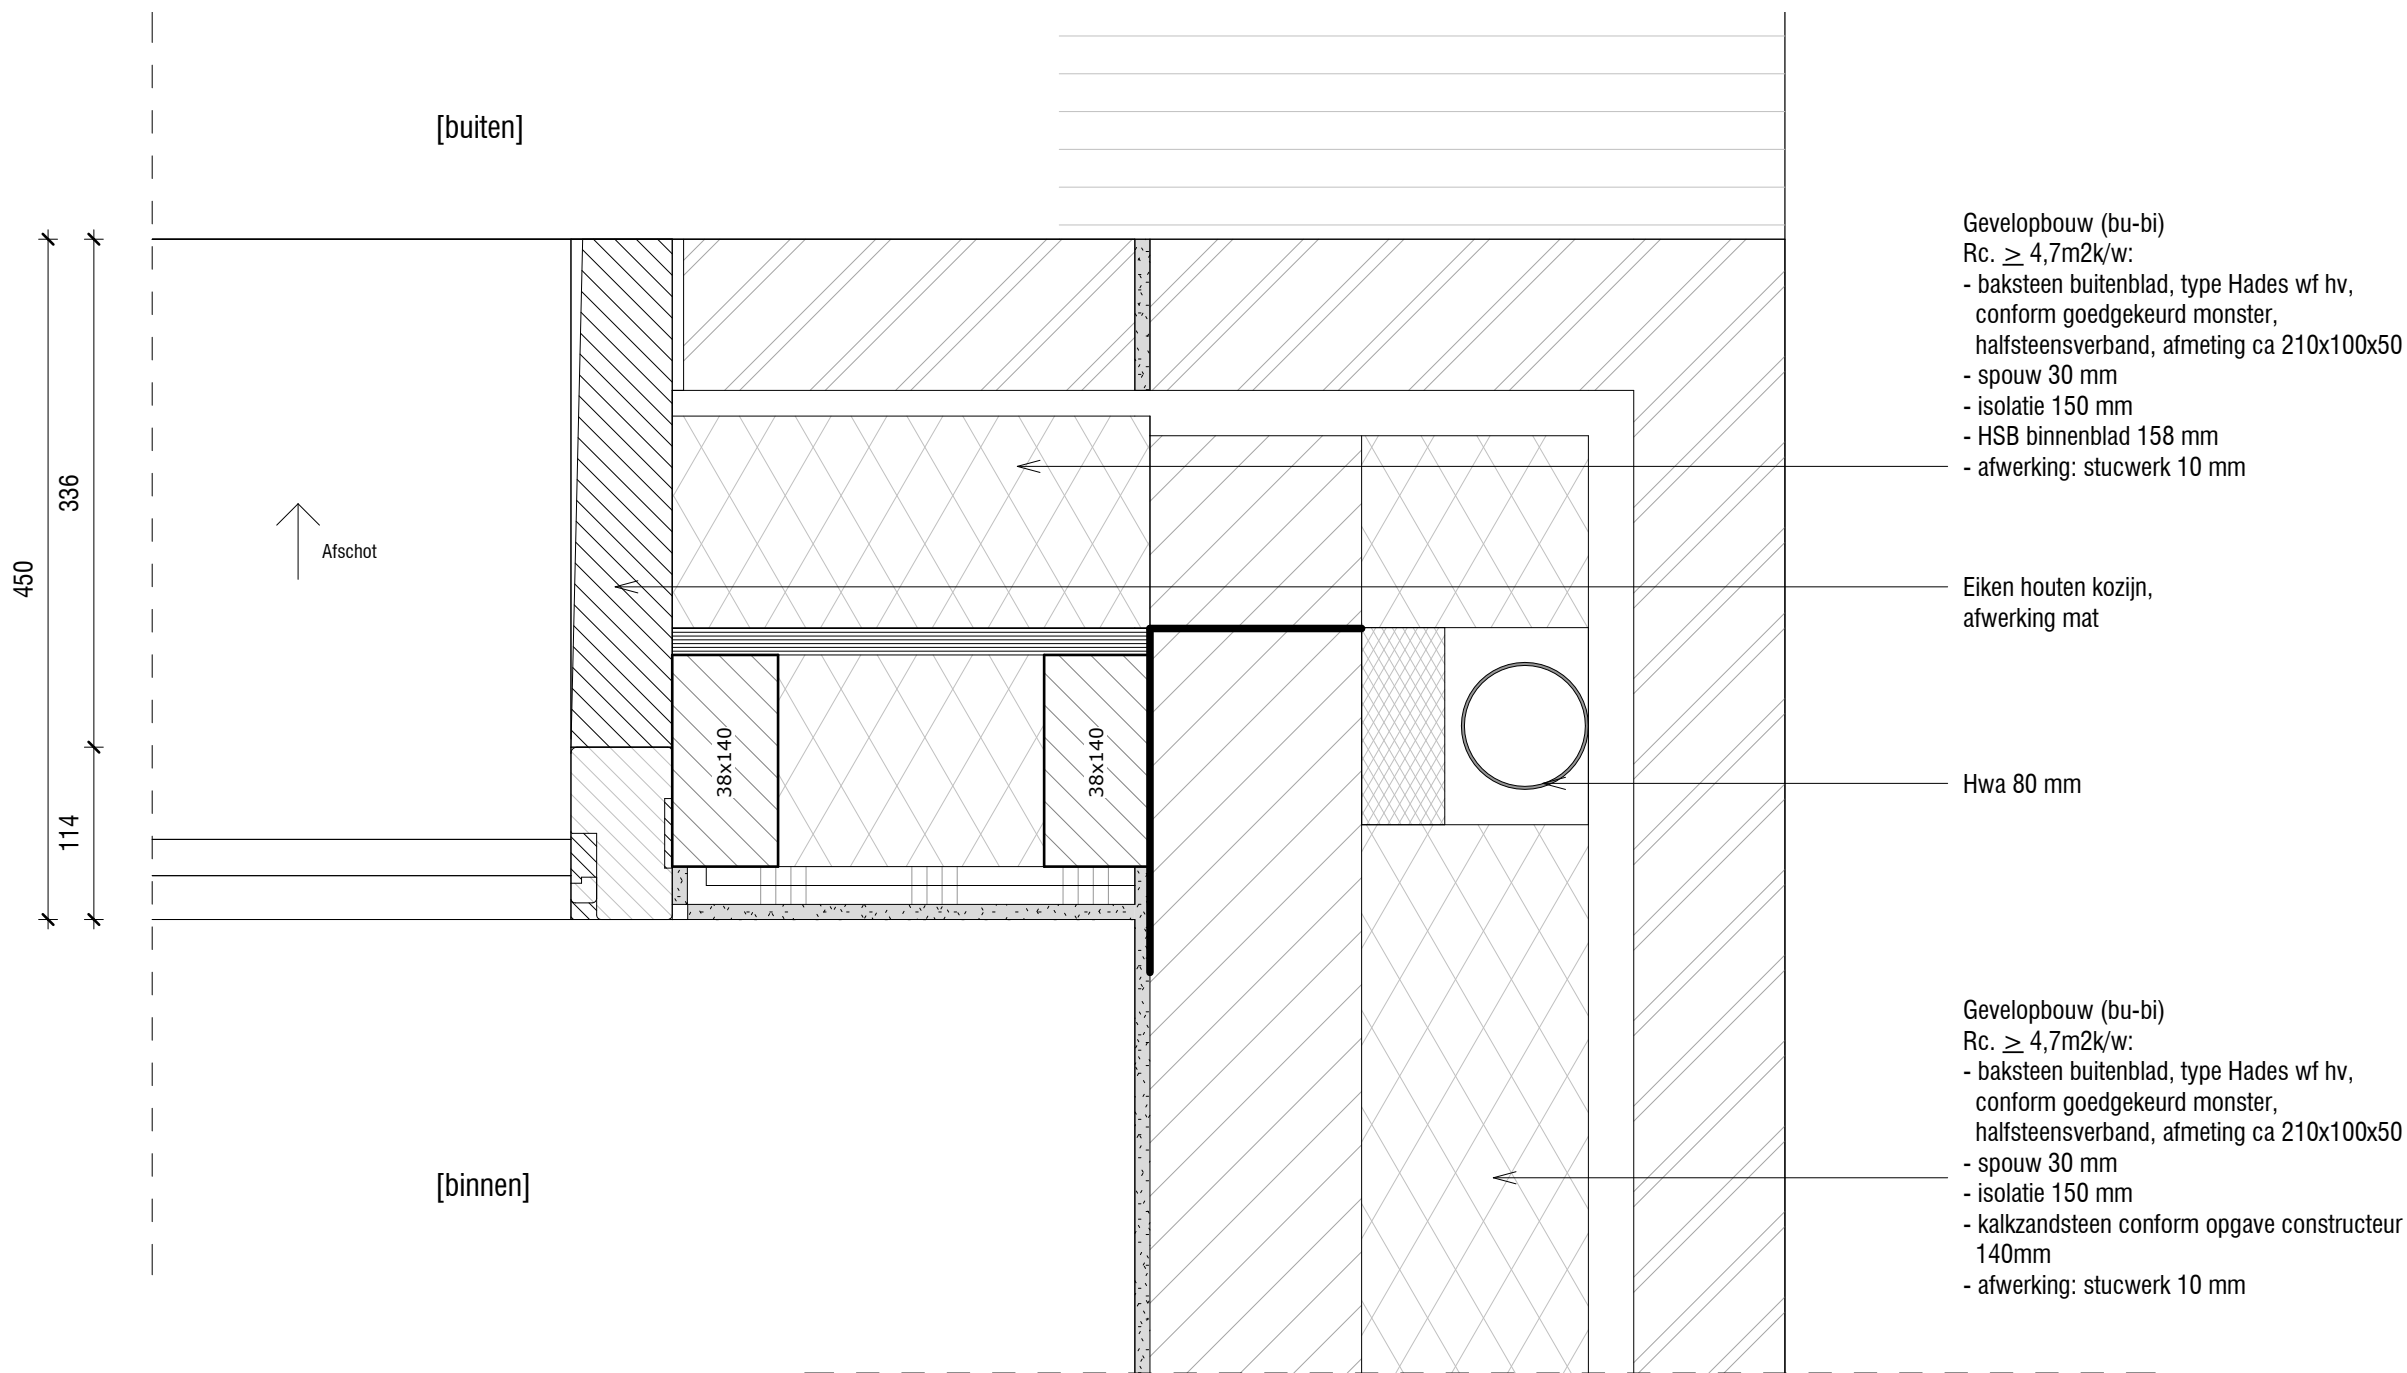

Gevelopbouw (bu-bi)
Rc. $\geq 4,7\text{m}^2\text{k/w}$:
- baksteen buitenblad, type Hades wf hv,
conform goedgekeurd monster,
halfsteensverband, afmeting ca 210x100x50
- spouw 30 mm
- isolatie 150 mm
- HSB binnenblad 158 mm
- afwerking: stucwerk 10 mm

Eiken houten kozijn,
afwerking mat

Hwa 80 mm

Gevelopbouw (bu-bi)
Rc. $\geq 4,7\text{m}^2\text{k/w}$:
- baksteen buitenblad, type Hades wf hv,
conform goedgekeurd monster,
halfsteensverband, afmeting ca 210x100x50
- spouw 30 mm
- isolatie 150 mm
- kalkzandsteen conform opgave constructeur
140mm
- afwerking: stucwerk 10 mm

Project

Eudorinastraat 3

AV^B

James Wattstraat 60h
1097 DM Amsterdam
T: 020-6403306
E: info@avbmail.nl
www.avb.amsterdam


Onderwerp:
Hoekaansluiting

Datum:
25-07-2024

Schaal:
1:5

Getekend:
SML

Tekening:
N-06-DET-H02
Formaat:
A3

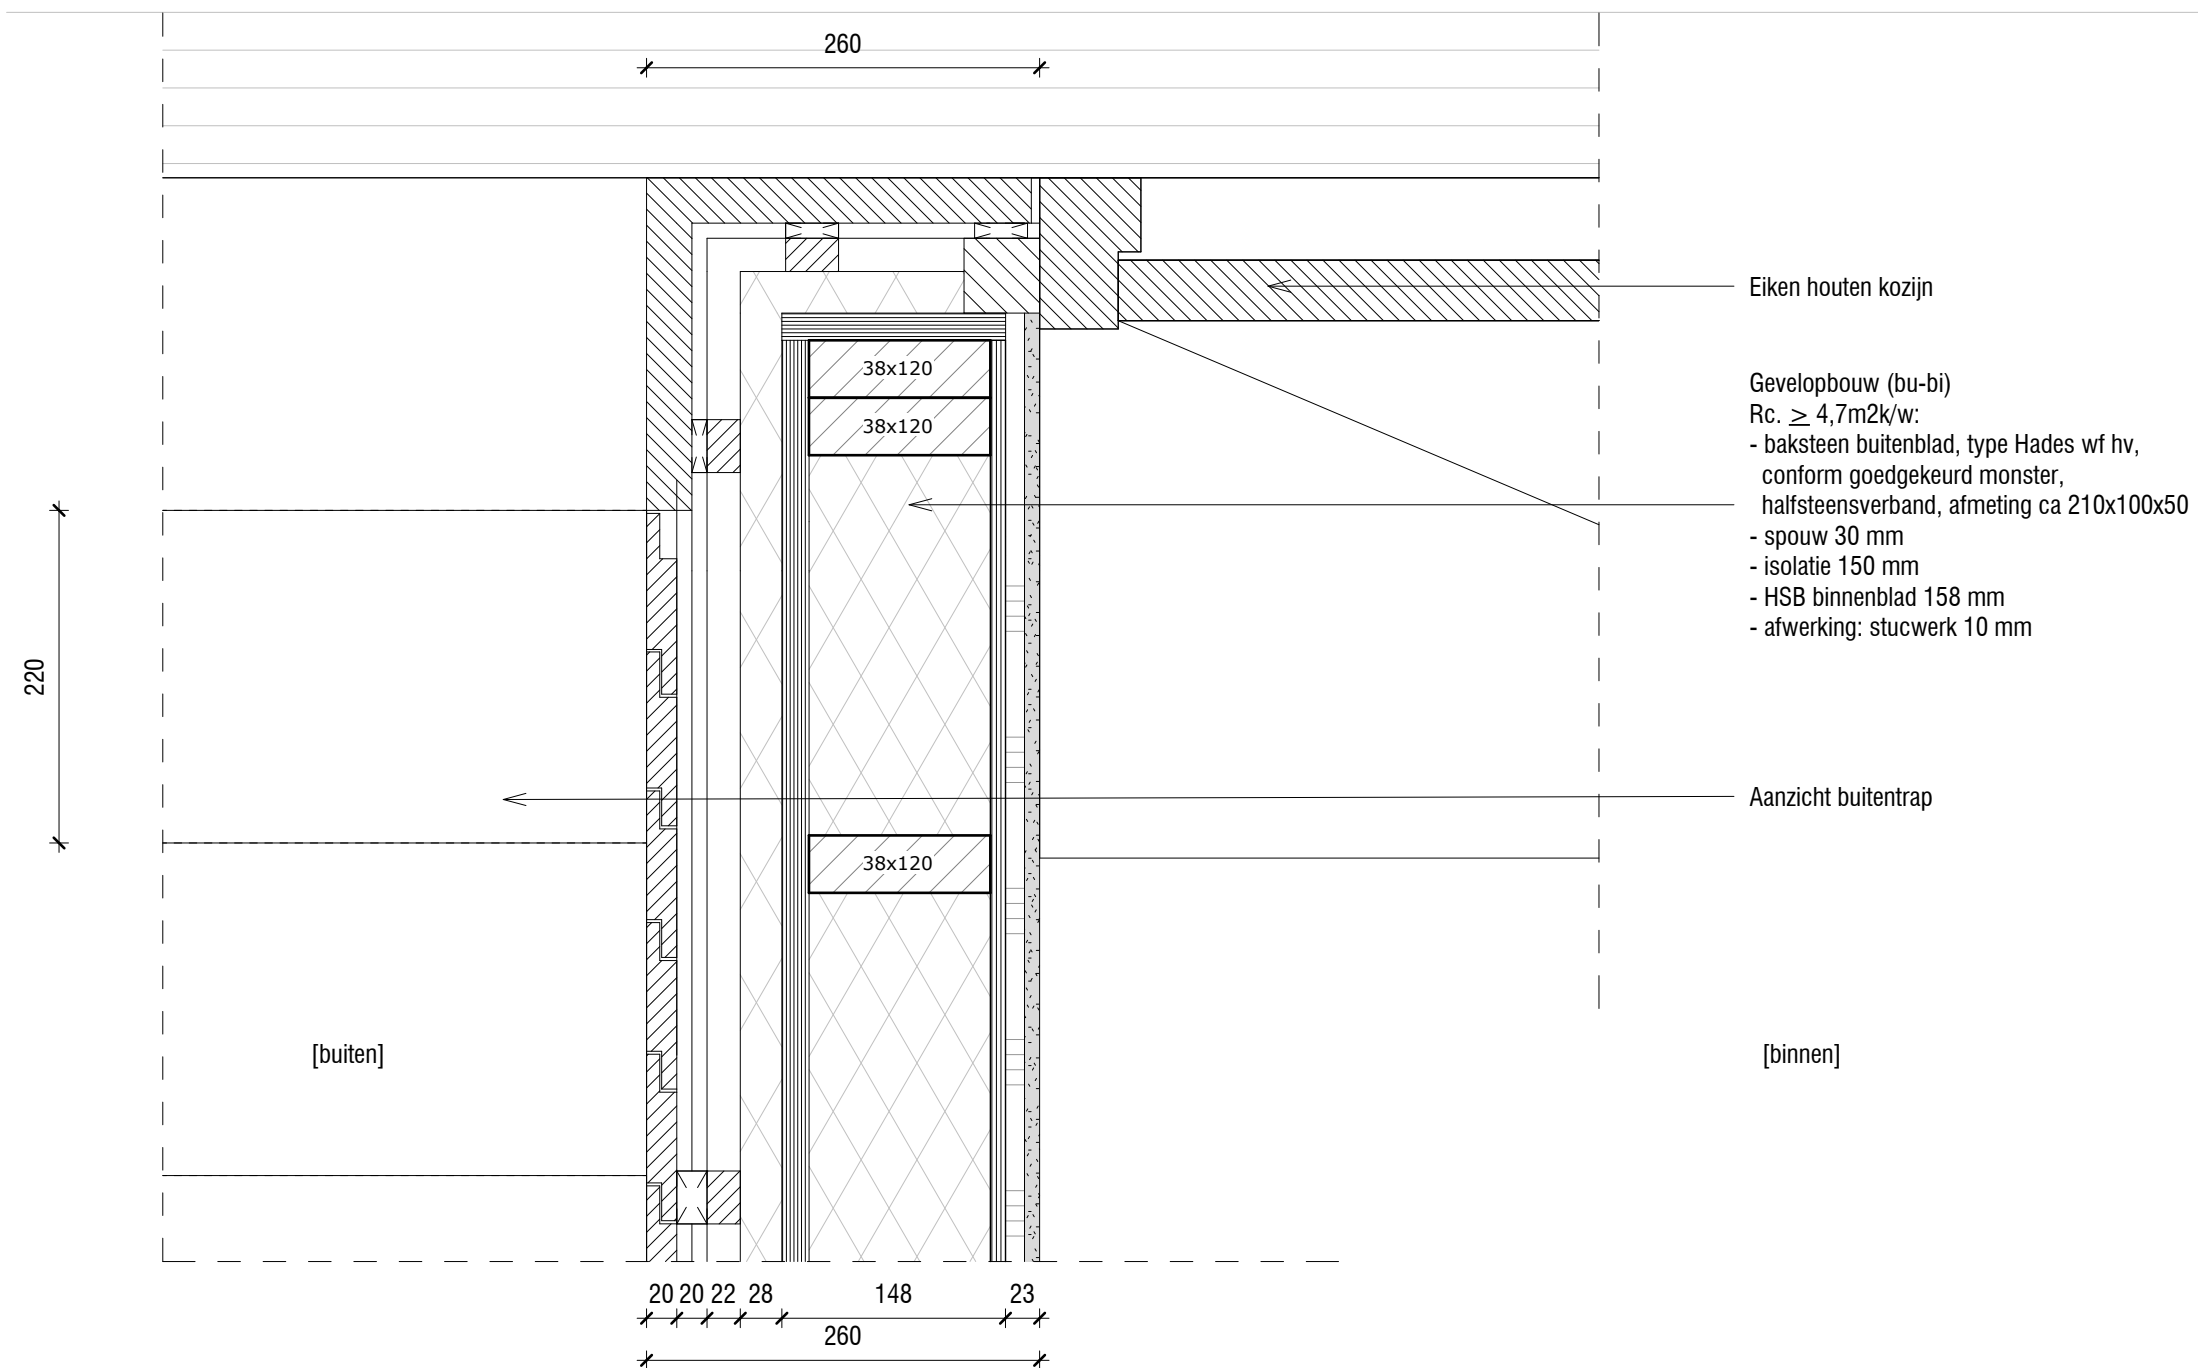

AV^B

James Wattstraat 60h
1097 DM Amsterdam
T: 020-6403306
E: info@avbmail.nl
www.avb.amsterdam

Onderwerp:
Voordeur


Datum:
25-07-2024

Schaal:
1:5

Getekend:
SML

Project
Eudorinastraat 3
Tekening:
N-06-DET-H03

Formaat:
A3

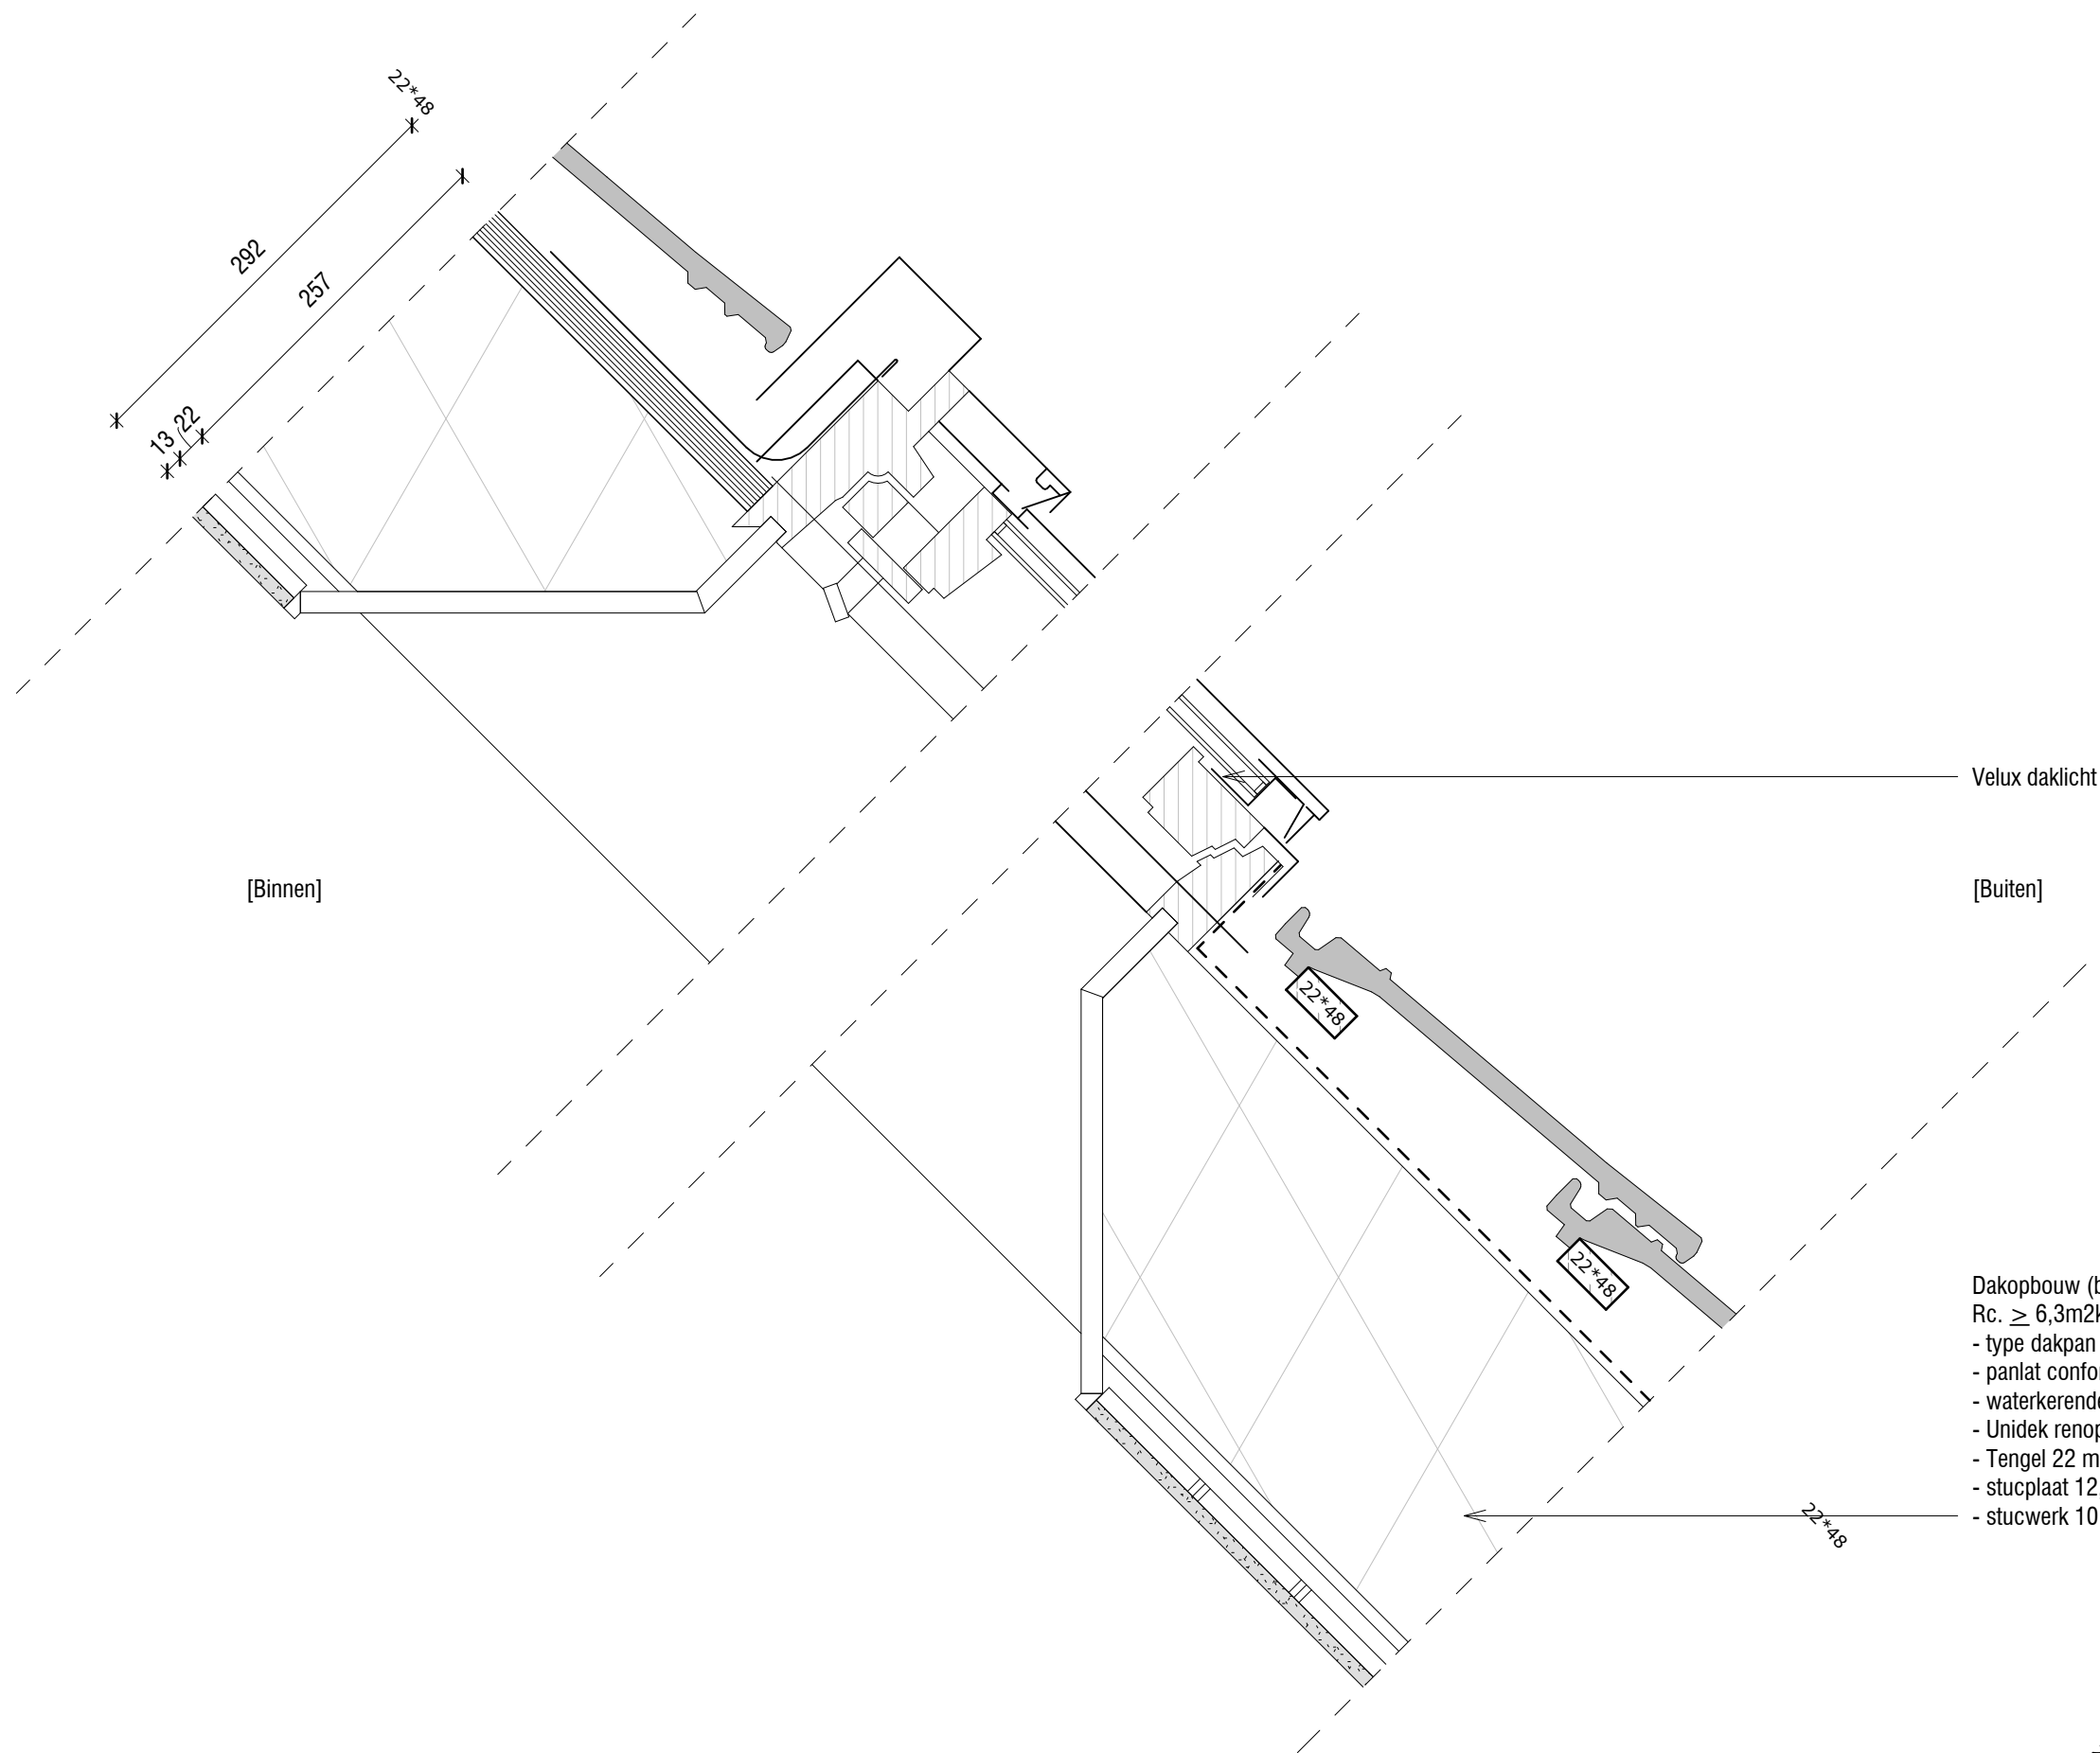

- Dakopbouw (bu-bi)
Rc. $\geq 6,3\text{m}^2\text{k/w}$:
- type dakpan n.t.b.
- panlat conform opgave leverancier
- waterkerende folie
- Unidek renoplaat 215 mm
- Tengel 22 mm
- stucplaat 12,5 m
- stucwerk 10 mm

Project Eudorinastraat 3

AV^B


James Wattstraat 60h
1097 DM Amsterdam
T: 020-6403306
E: info@avbmail.nl
www.avb.amsterdam

Onderwerp:
Daklicht_
Datum:
25-07-2024

Schaal:
1:5

Getekend:
SML

Tekening:
N-06-DET-V01
Formaat:
A3

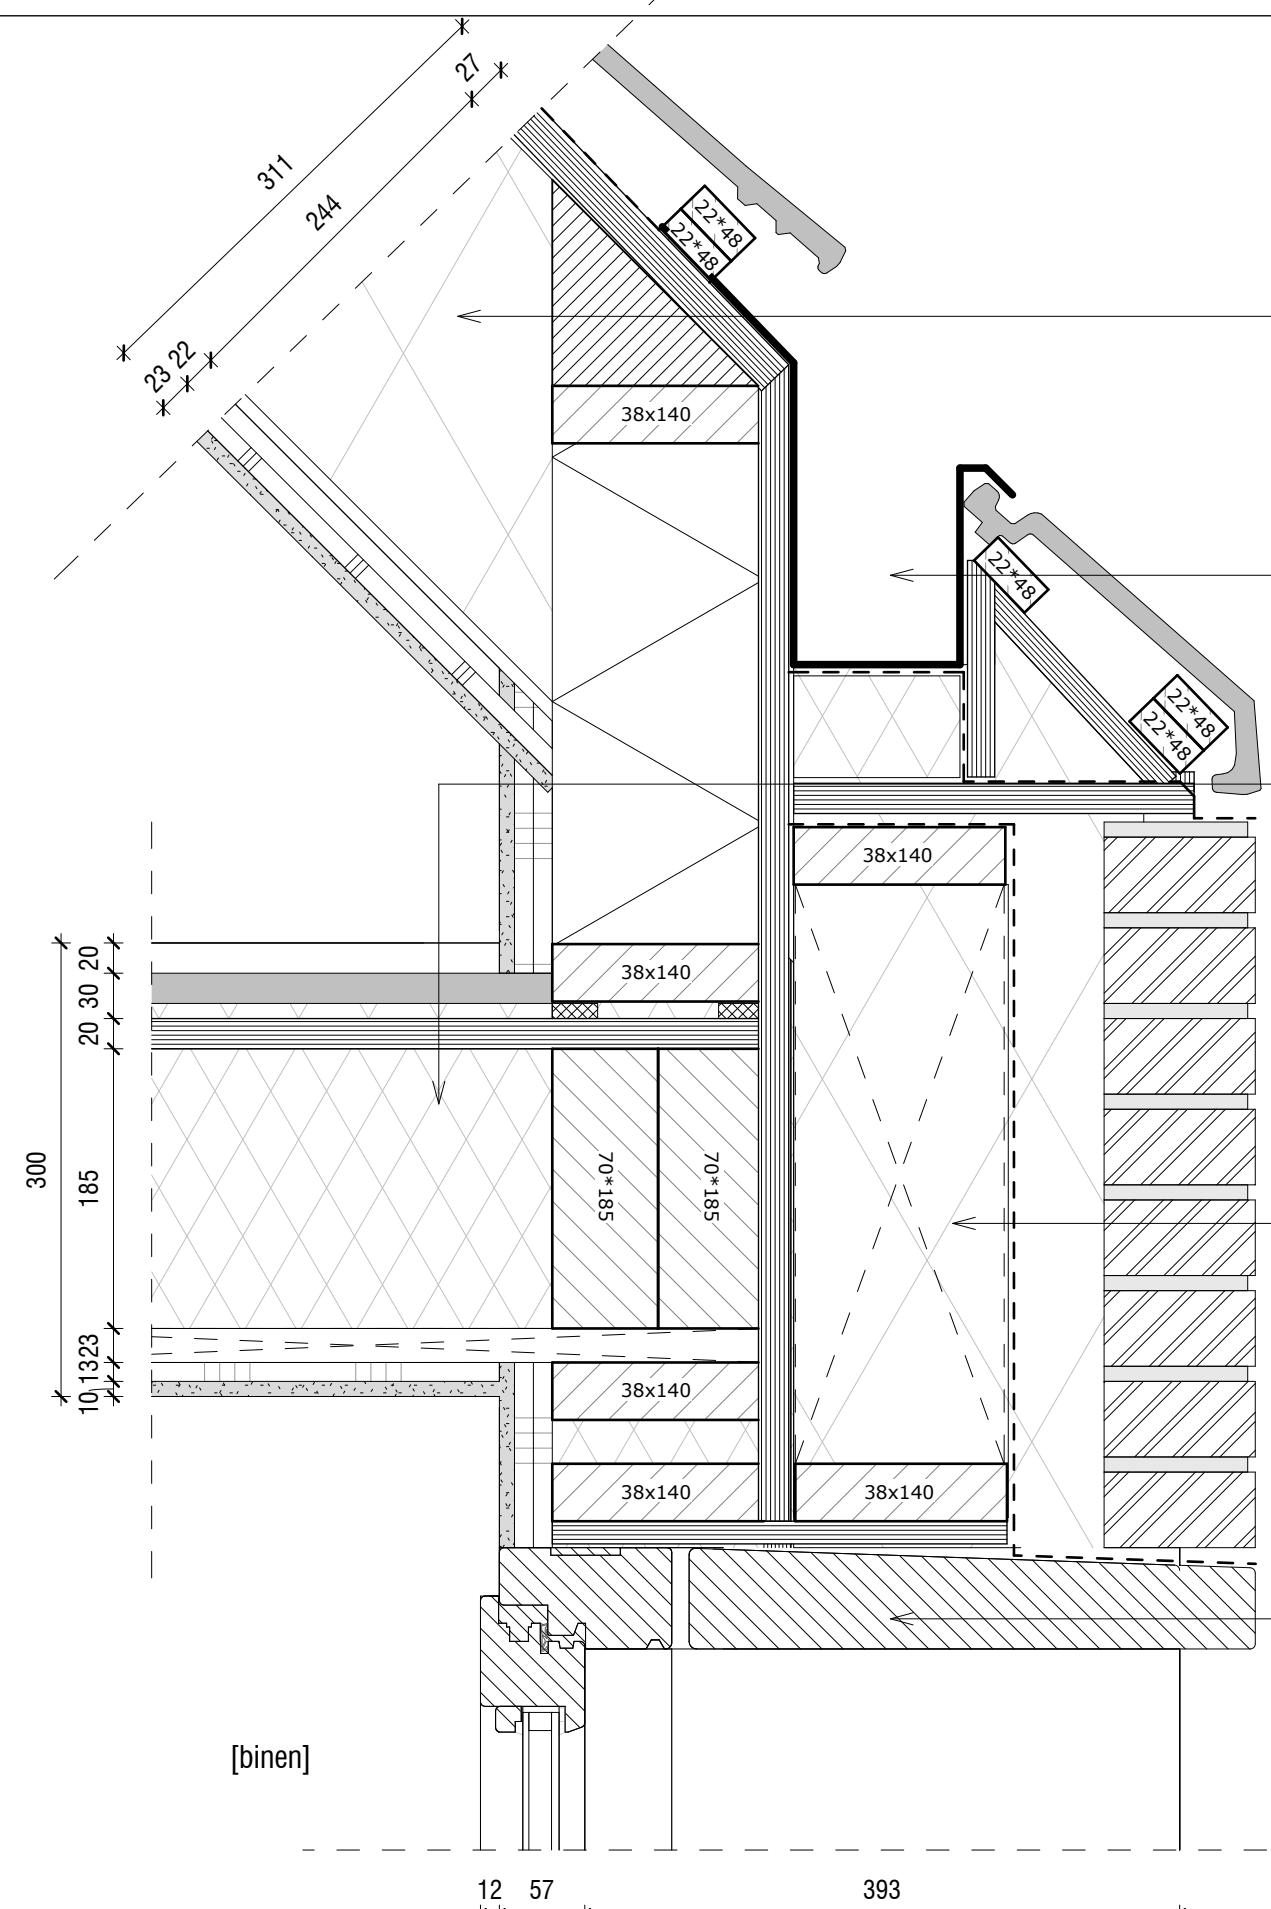

- Dakopbouw (bu-bi)
Rc. $\geq 6,3\text{m}^2\text{k/w}$:
- type dakpan n.t.b.
- panlat conform opgave leverancier
- waterkerende folie
- Unidek renoplaat 215 mm
- Tengel 22 mm
- stucplaat 12,5 m
- stucwerk 10 mm
- Verholen goot
- Vloeropbouw b.g. (bo-be)
- afwerkvloer 20 mm
- Fermacell vloer E235
- HSB vloer conform opgave constructeur
- tengel 22 mm
- gipsplaat 2x 12,5 mm
afwerking: stucwerk 10 mm
- Gevelopbouw (bu-bi)
Rc. $\geq 4,7\text{m}^2\text{k/w}$:
- baksteen buitenblad, type Hades wf hv,
conform goedgekeurd monster,
halfsteensverband, afmeting ca 210x100x50
- spouw 30 mm
- isolatie 150 mm
- HSB binnenblad 158 mm
- afwerking: stucwerk 10 mm

Houten kozijn

[binnen]


[buiten]



James Wattstraat 60h
1097 DM Amsterdam
T: 020-6403306
E: info@avbmail.nl
www.avb.amsterdam

Onderwerp:
Verholen goot
Datum:
25-07-2024

Project	Eudorinastraat 3
Tekening:	N-06-DET-V02-V03
Schaal:	1:5
Getekend:	SML
Formaat:	A3

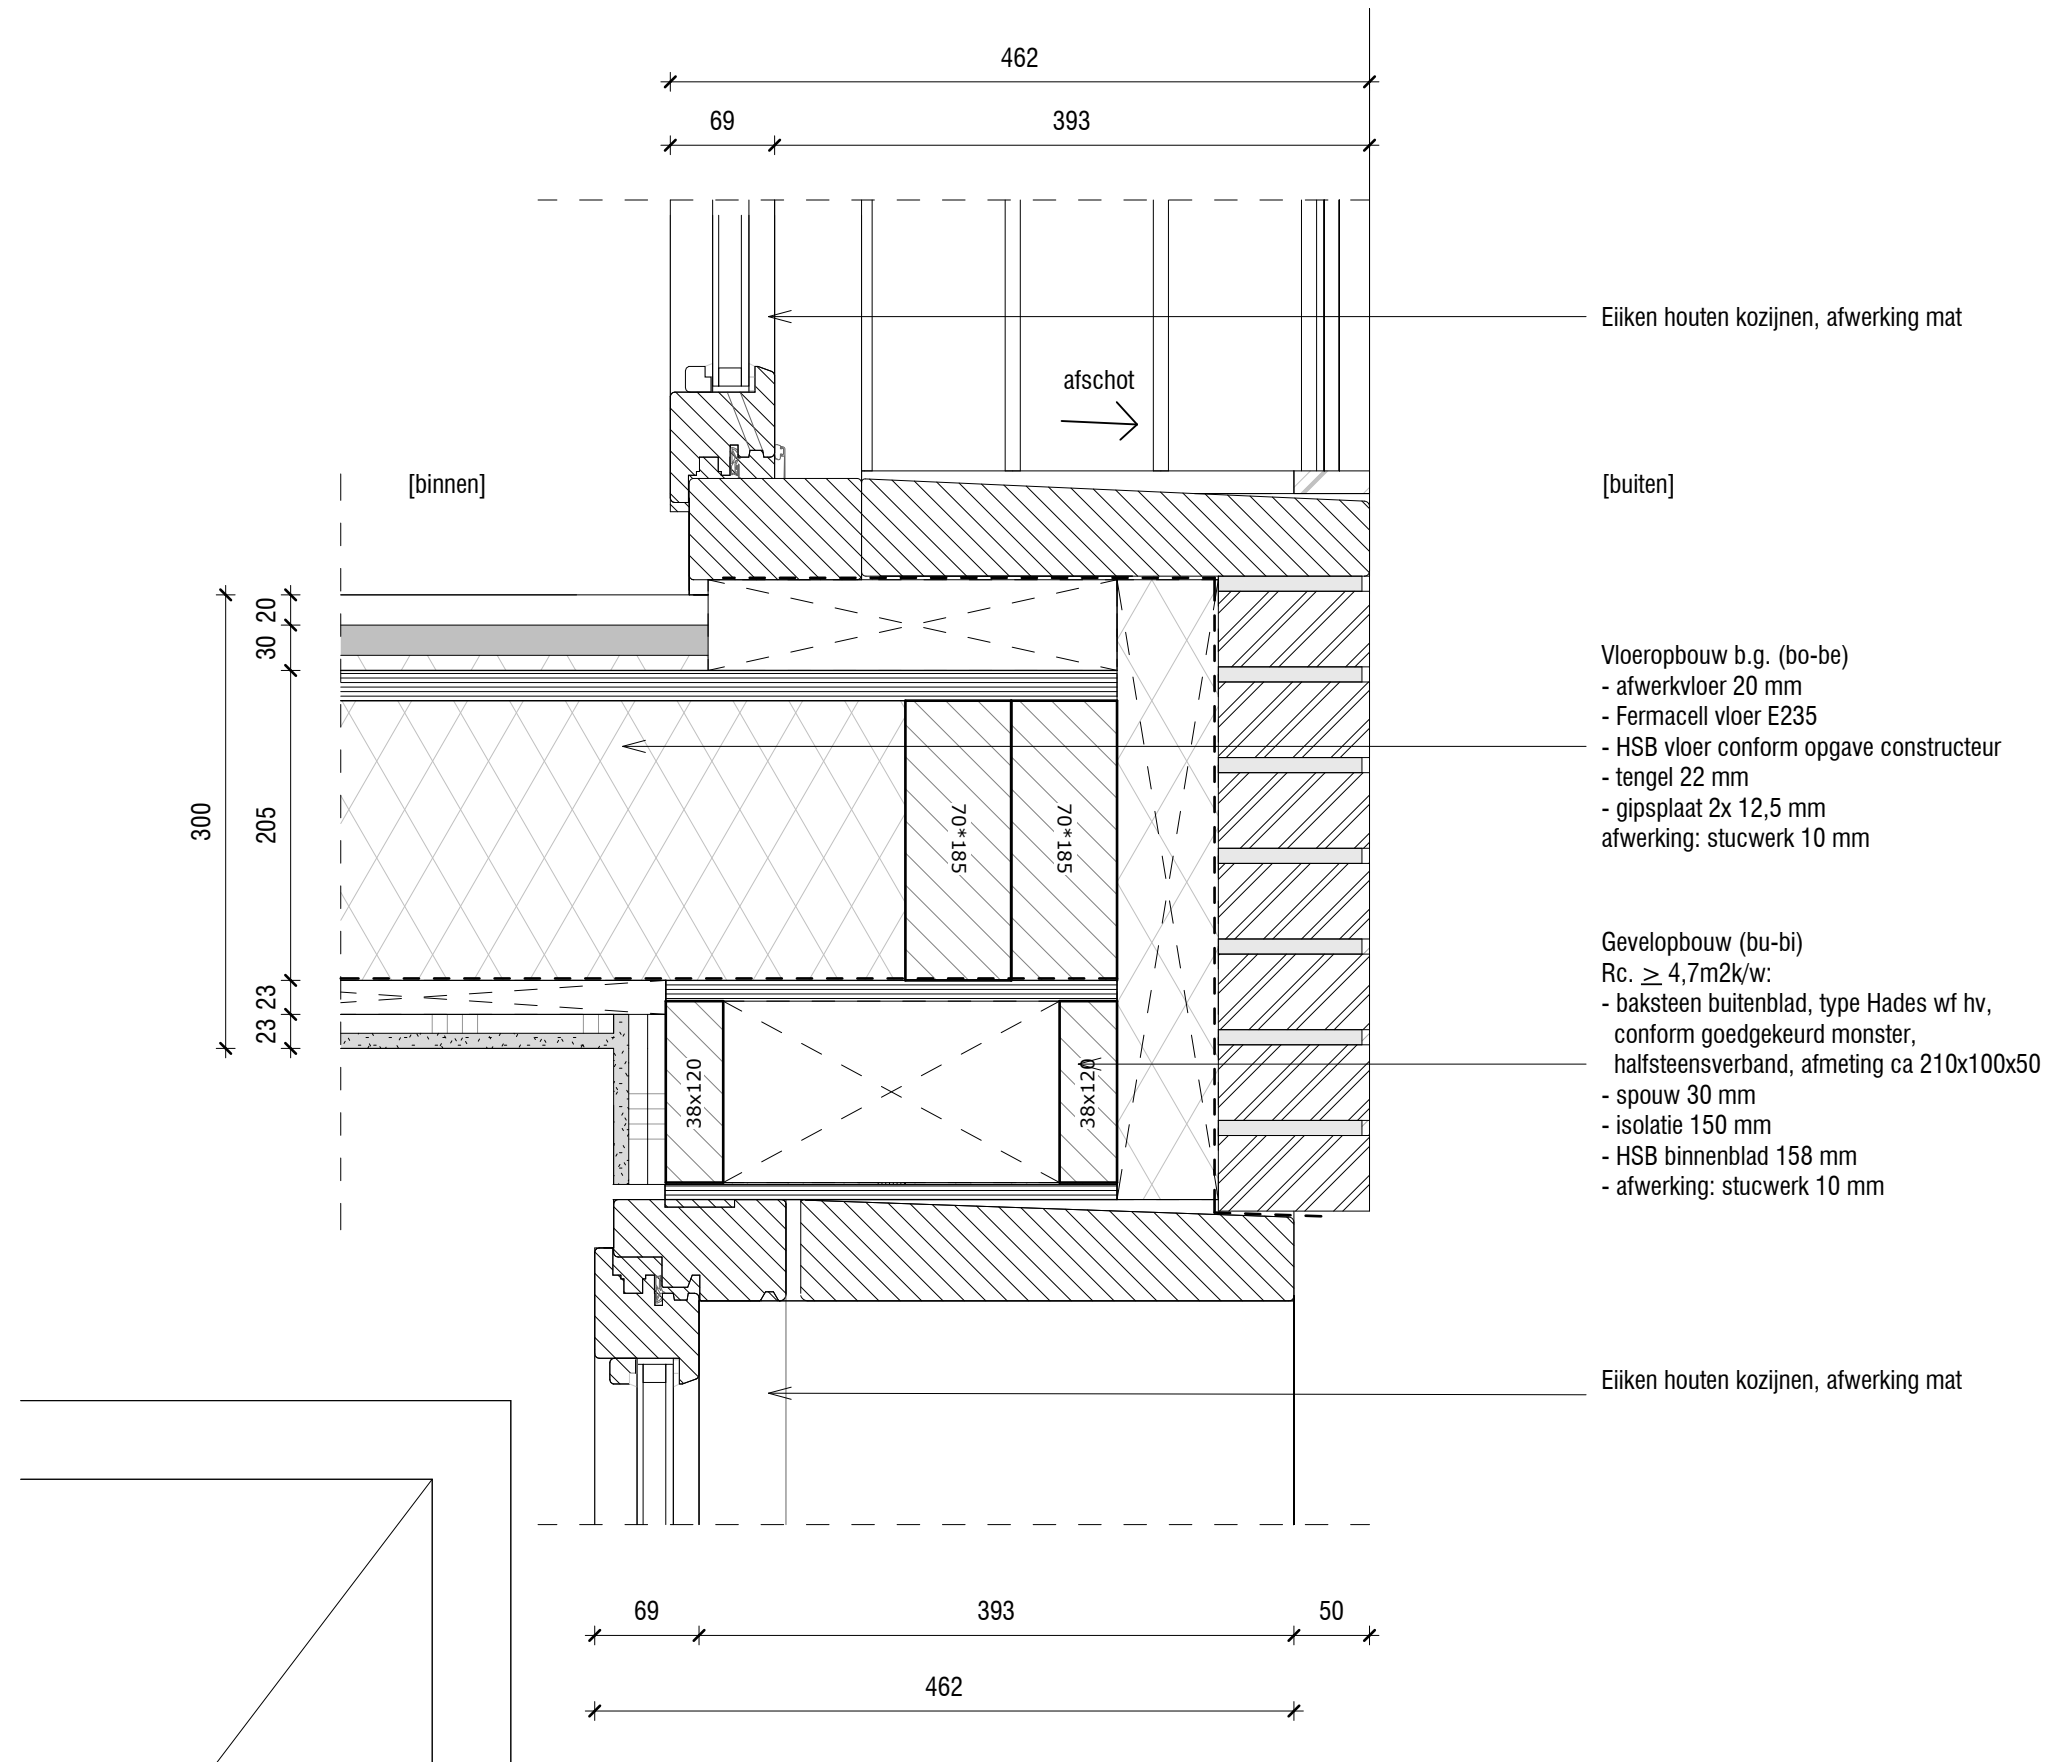

AV^B

James Wattstraat 60h
1097 DM Amsterdam
T: 020-6403306
E: info@avbmail.nl
www.avb.amsterdam

Onderwerp:
Tussenvloer

Datum:
25-07-2024



Schaal:
1:5

Getekend:
SML

Tekening:
N-06-DET-V04
Formaat:
A3

Project

Eudorinastraat 3

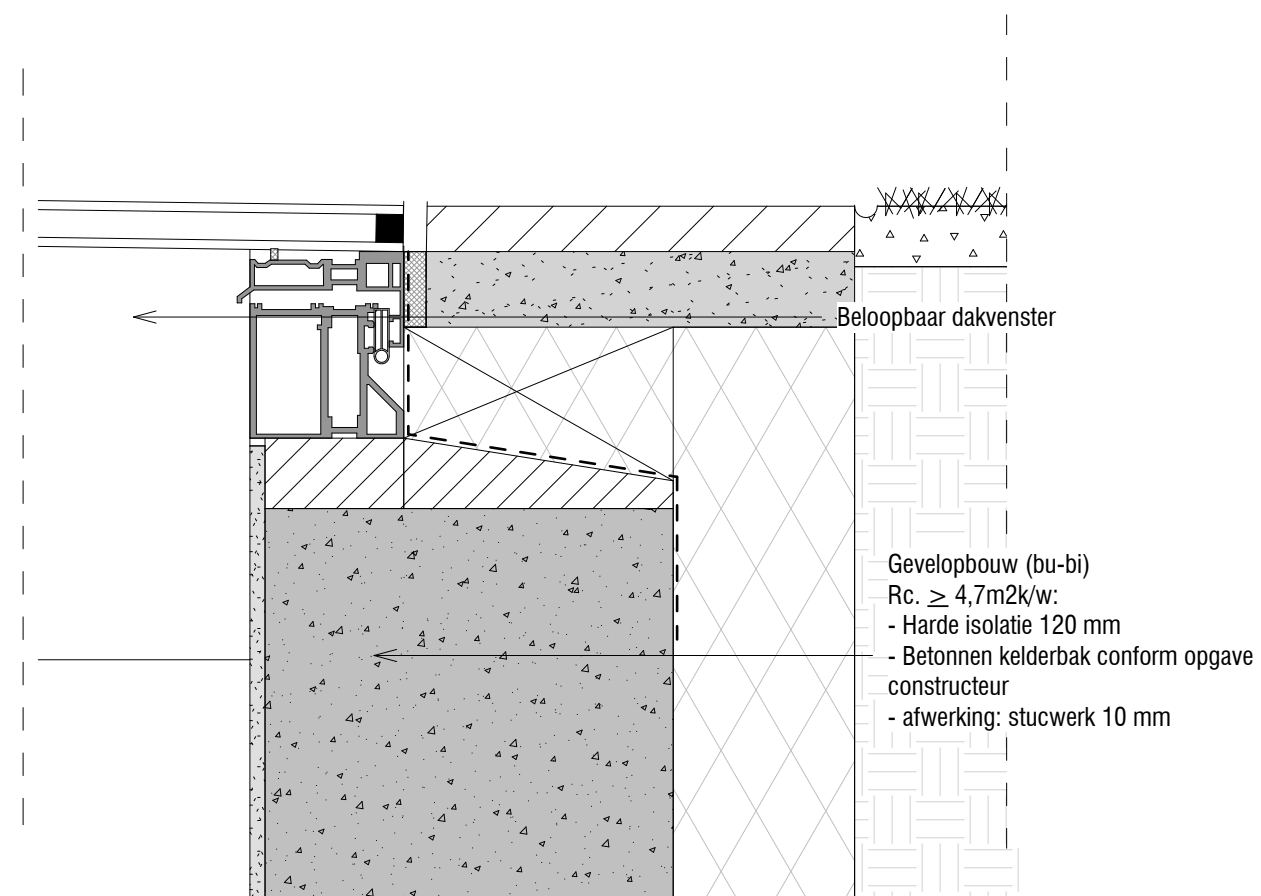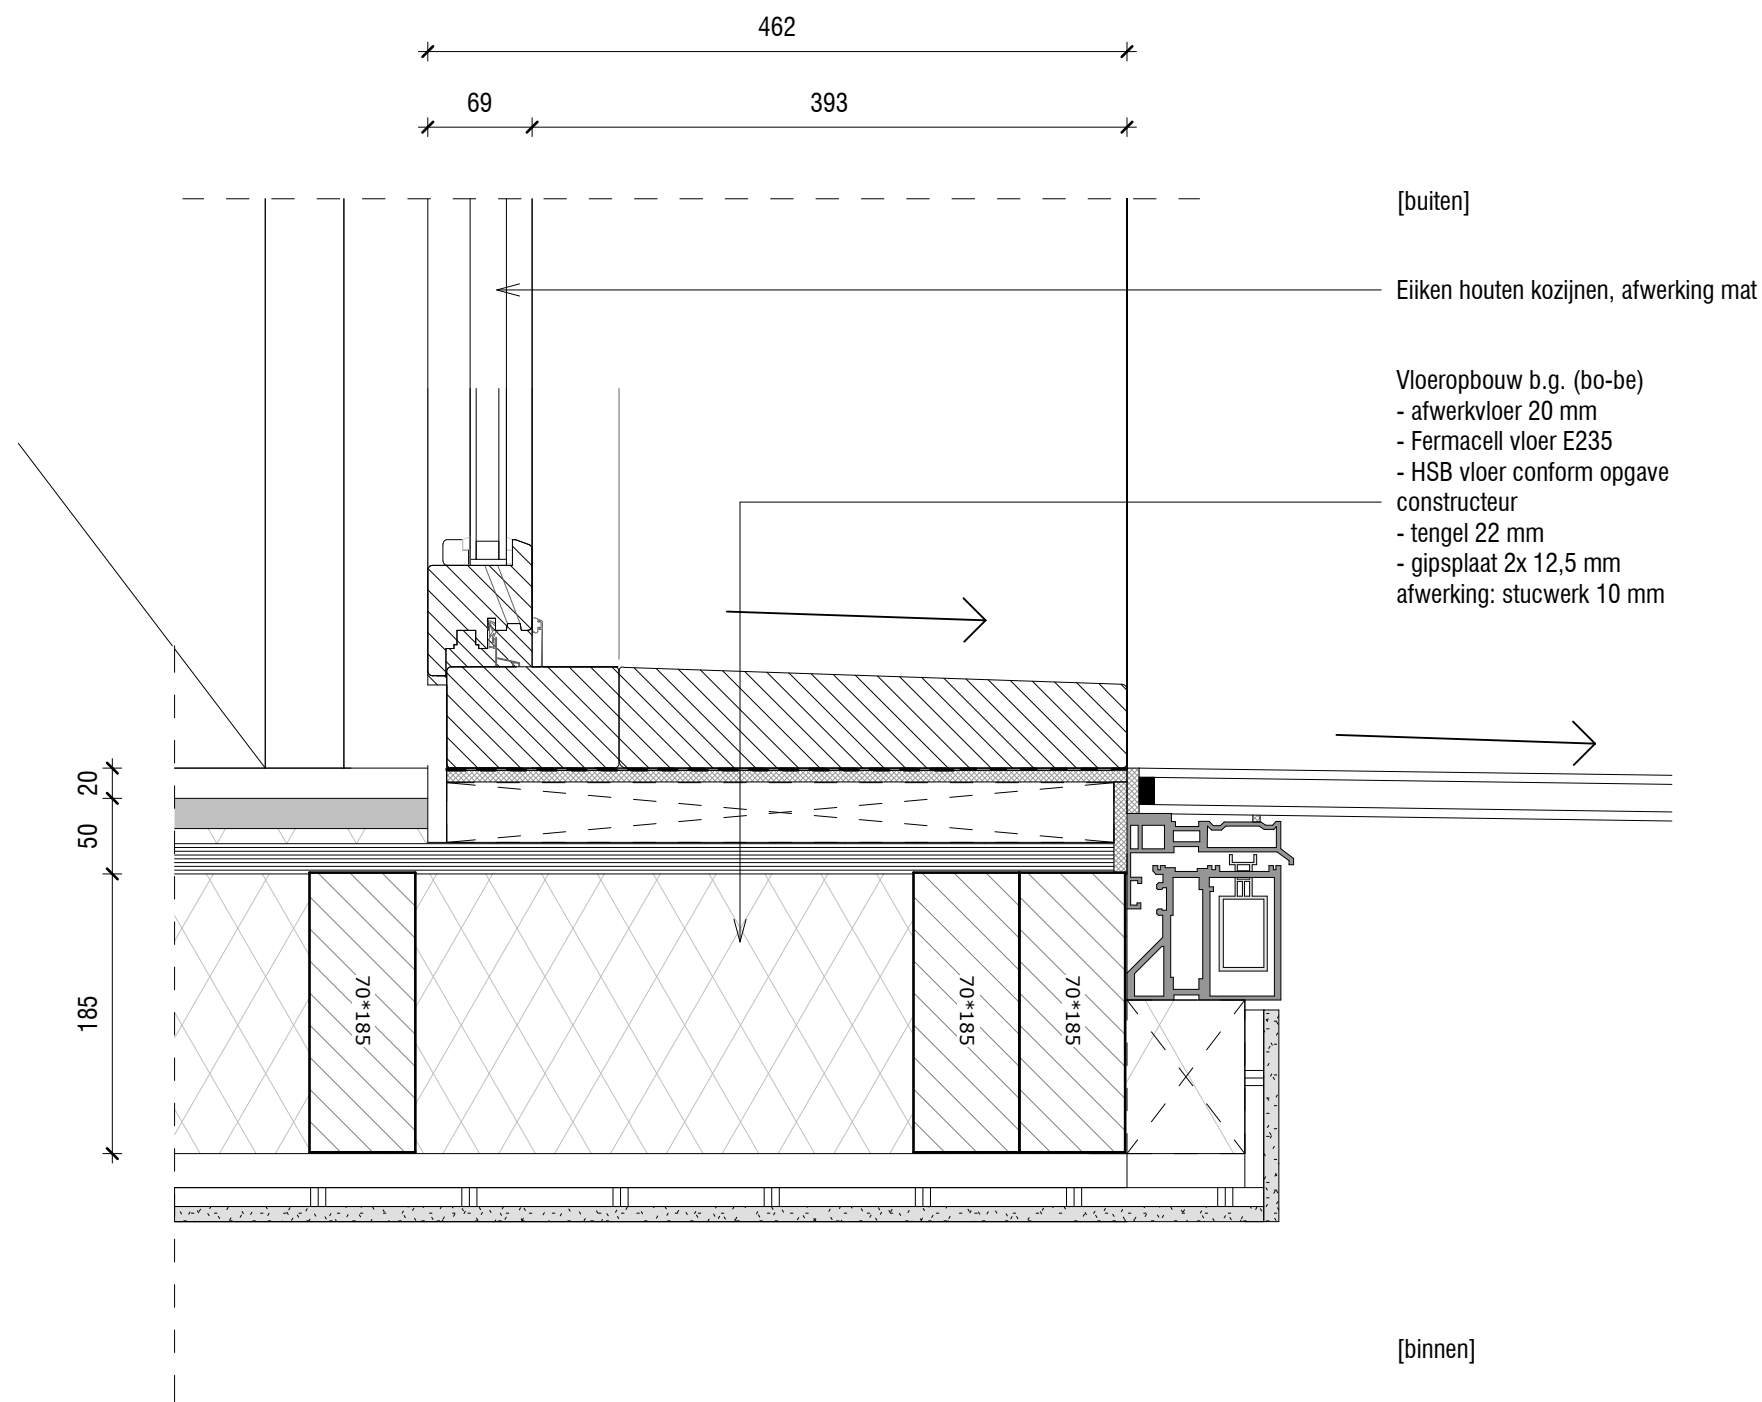

AV^B

James Wattstraat 60h
1097 DM Amsterdam
T: 020-6403306
E: info@avbmail.nl
www.avb.amsterdam

Onderwerp:
Lichtstraat

Datum:
25-07-2024

Schaal:
1:5

Getekend:
SML


N-06-DET-V05

Formaat:
A3

Project

Eudorinastraat 3

Tekening:

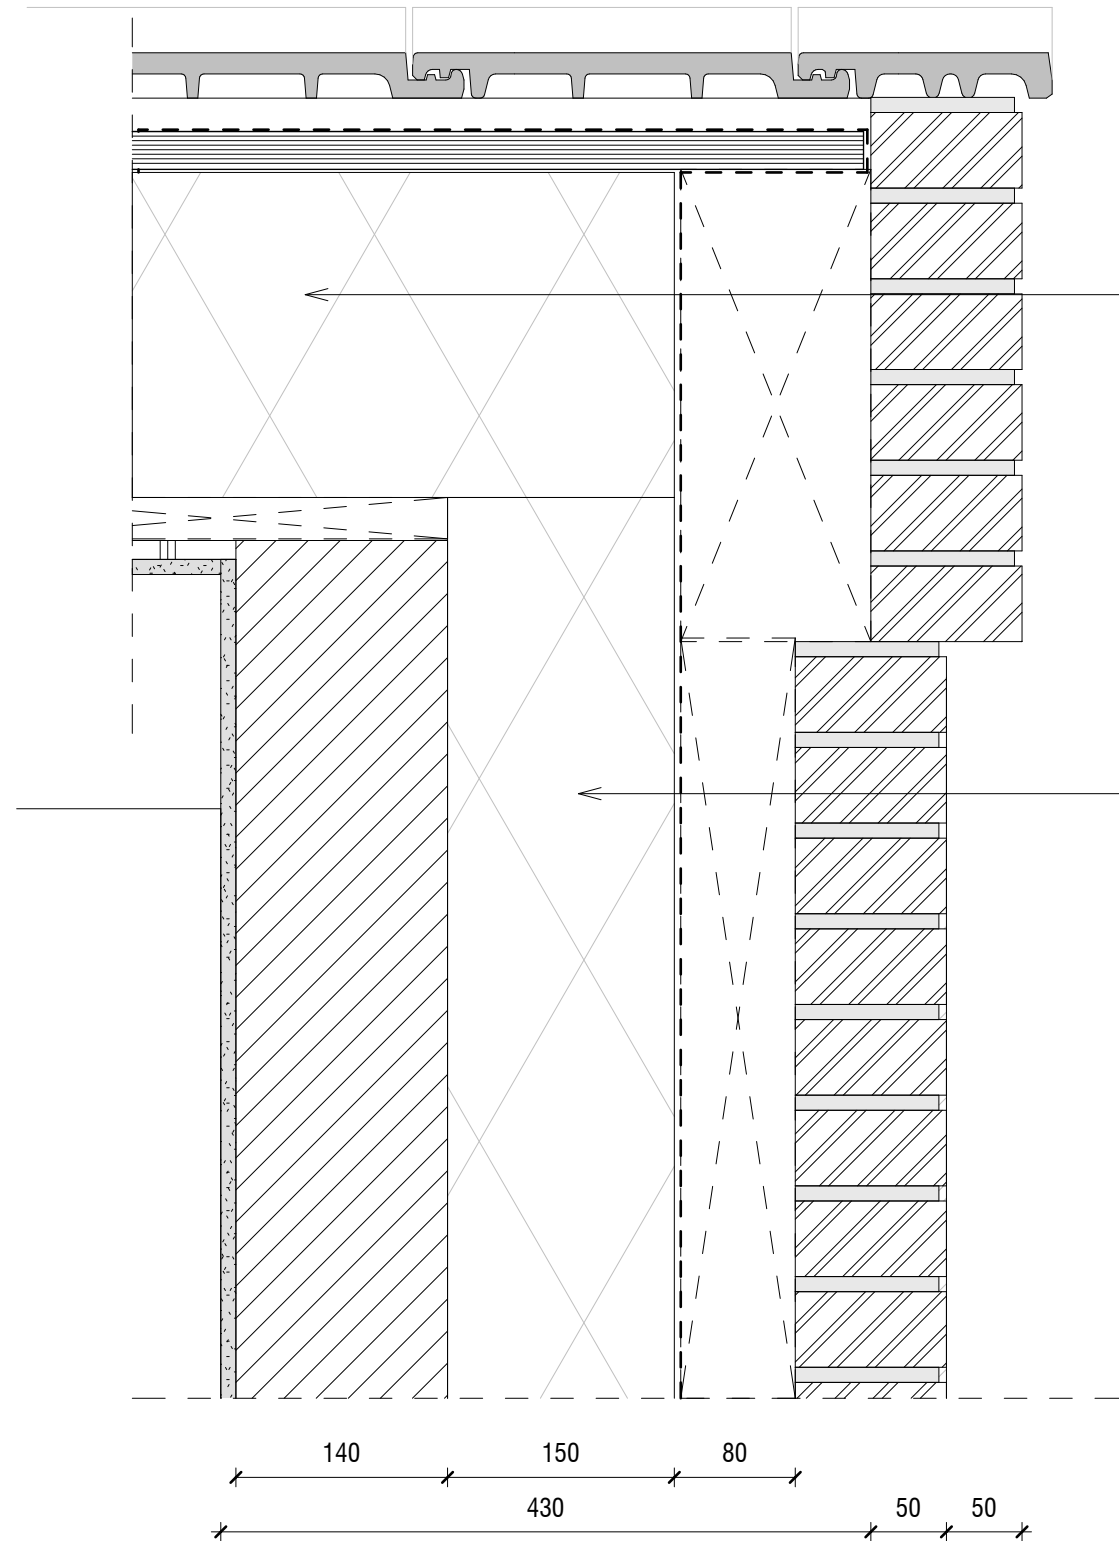

Dakopbouw (bu-bi)

Rc. $\geq 6,3\text{m}^2\text{k/w}$:

- type dakpan n.t.b.
- panlat conform opgave leverancier
- waterkerende folie
- Unidek renoplaat 215 mm
- Tengel 22 mm
- stucplaat 12,5 m
- stucwerk 10 mm

Gevelopbouw (bu-bi)

Rc. $\geq 4,7\text{m}^2\text{k/w}$:

- baksteen buitenblad, type Hades wf hv, conform goedgekeurd monster, halfsteensverband, afmeting ca 210x100x50
- spouw 30 mm
- isolatie 150 mm
- HSB binnenblad 158 mm
- afwerking: stucwerk 10 mm

Project

Eudorinastraat 3

AV^B

James Wattstraat 60h
1097 DM Amsterdam
T: 020-6403306
E: info@avbmail.nl
www.avb.amsterdam

Onderwerp:

Dak zijaansluiting

Datum:

25-07-2024

Schaal:

1:5

Getekend:


SML

Tekening:

N-06-DET-V06

Formaat:

A3

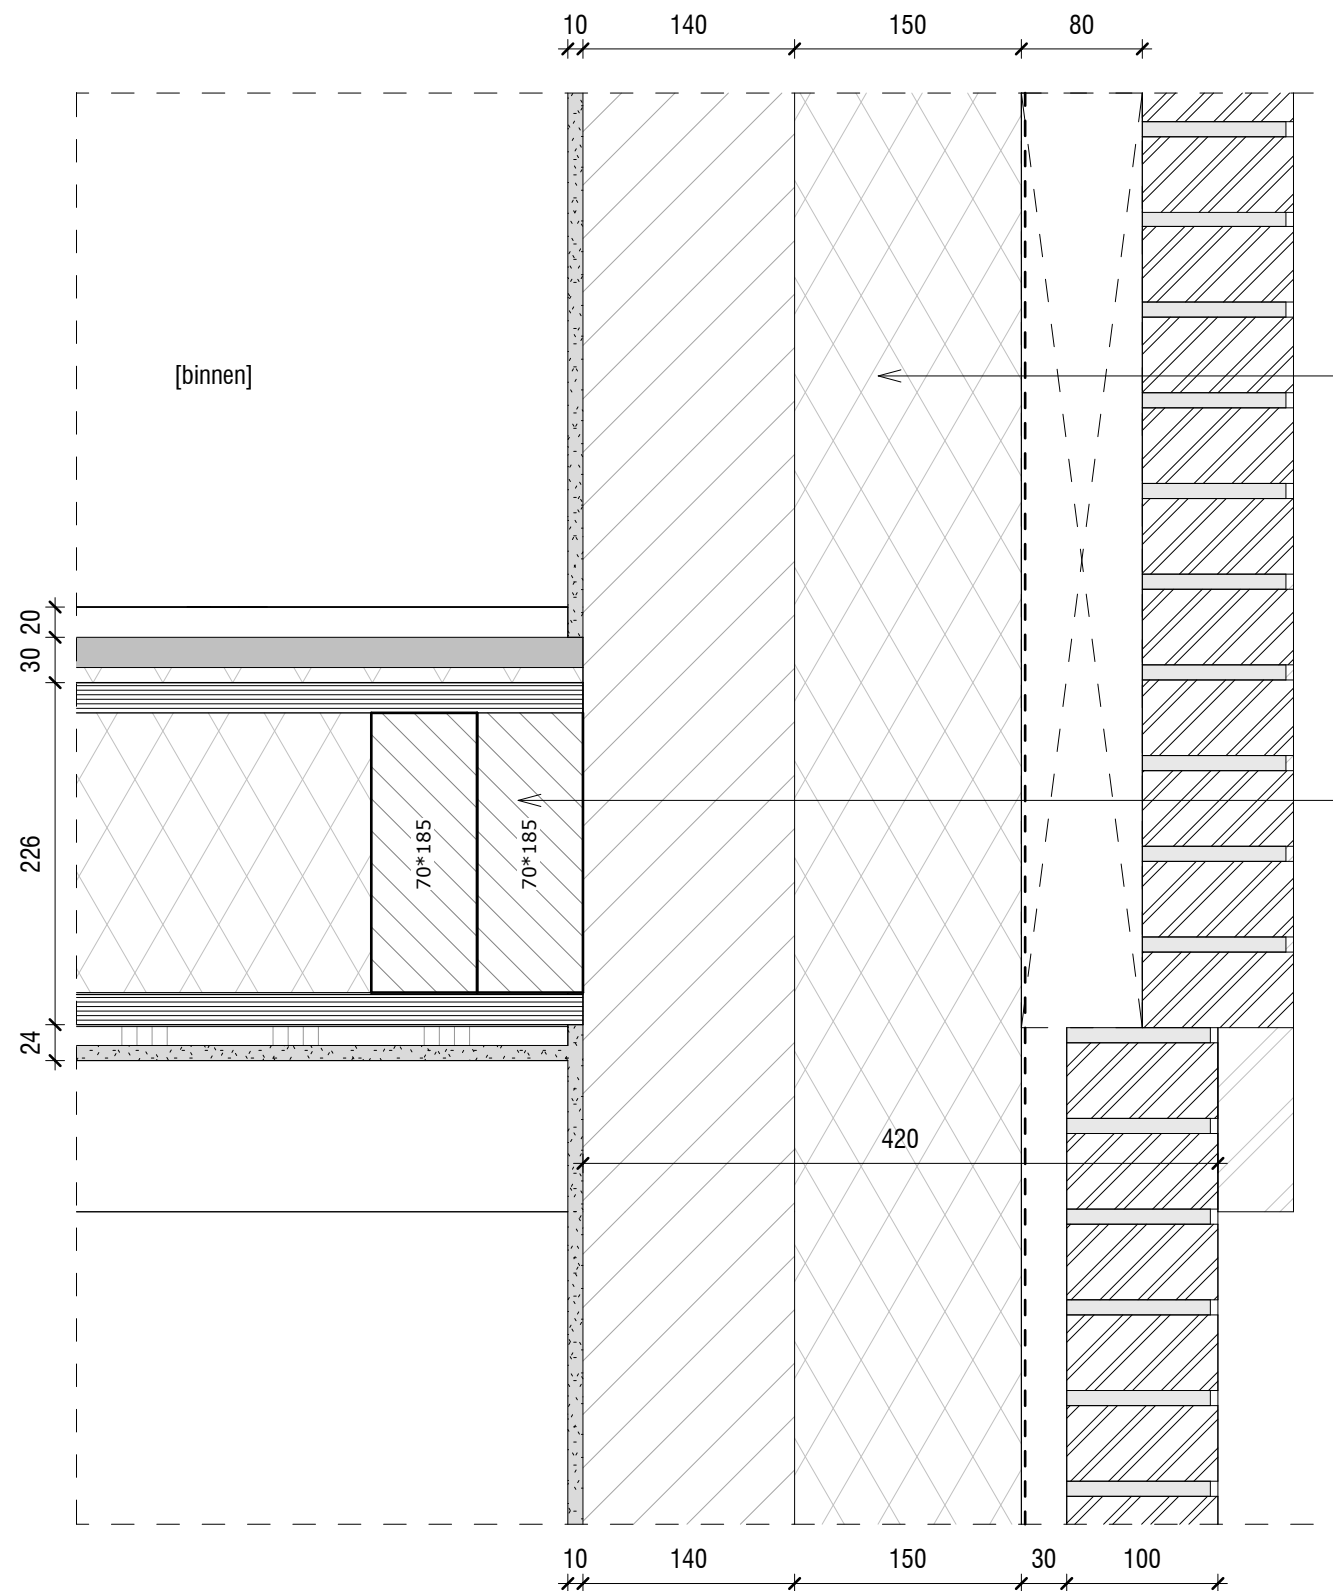

Gevelopbouw (bu-bi)
Rc. $\geq 4,7\text{m}^2\text{k/w}$:
- baksteen buitenblad, type Hades wf hv,
conform goedgekeurd monster,
halfsteensverband, afmeting ca 210x100x50
- spouw 30 mm
- isolatie 150 mm
- HSB binnenblad 158 mm
- afwerking: stucwerk 10 mm

[buiten]

Vloeropbouw b.g. (bo-be)
- afwerkvloer 20 mm
- Fermacell vloer E235
- HSB vloer conform opgave constructeur
- tengel 22 mm
- gipsplaat 2x 12,5 mm
afwerking: stucwerk 10 mm

Project

Eudorinastraat 3

AV^B

James Wattstraat 60h
1097 DM Amsterdam
T: 020-6403306
E: info@avbmail.nl
www.avb.amsterdam

Onderwerp:
Gevelaccent

Datum:
25-07-2024

Schaal:
1:5

Getekend:
SML

Tekening:

N-06-DET-V07

Formaat:
A3