
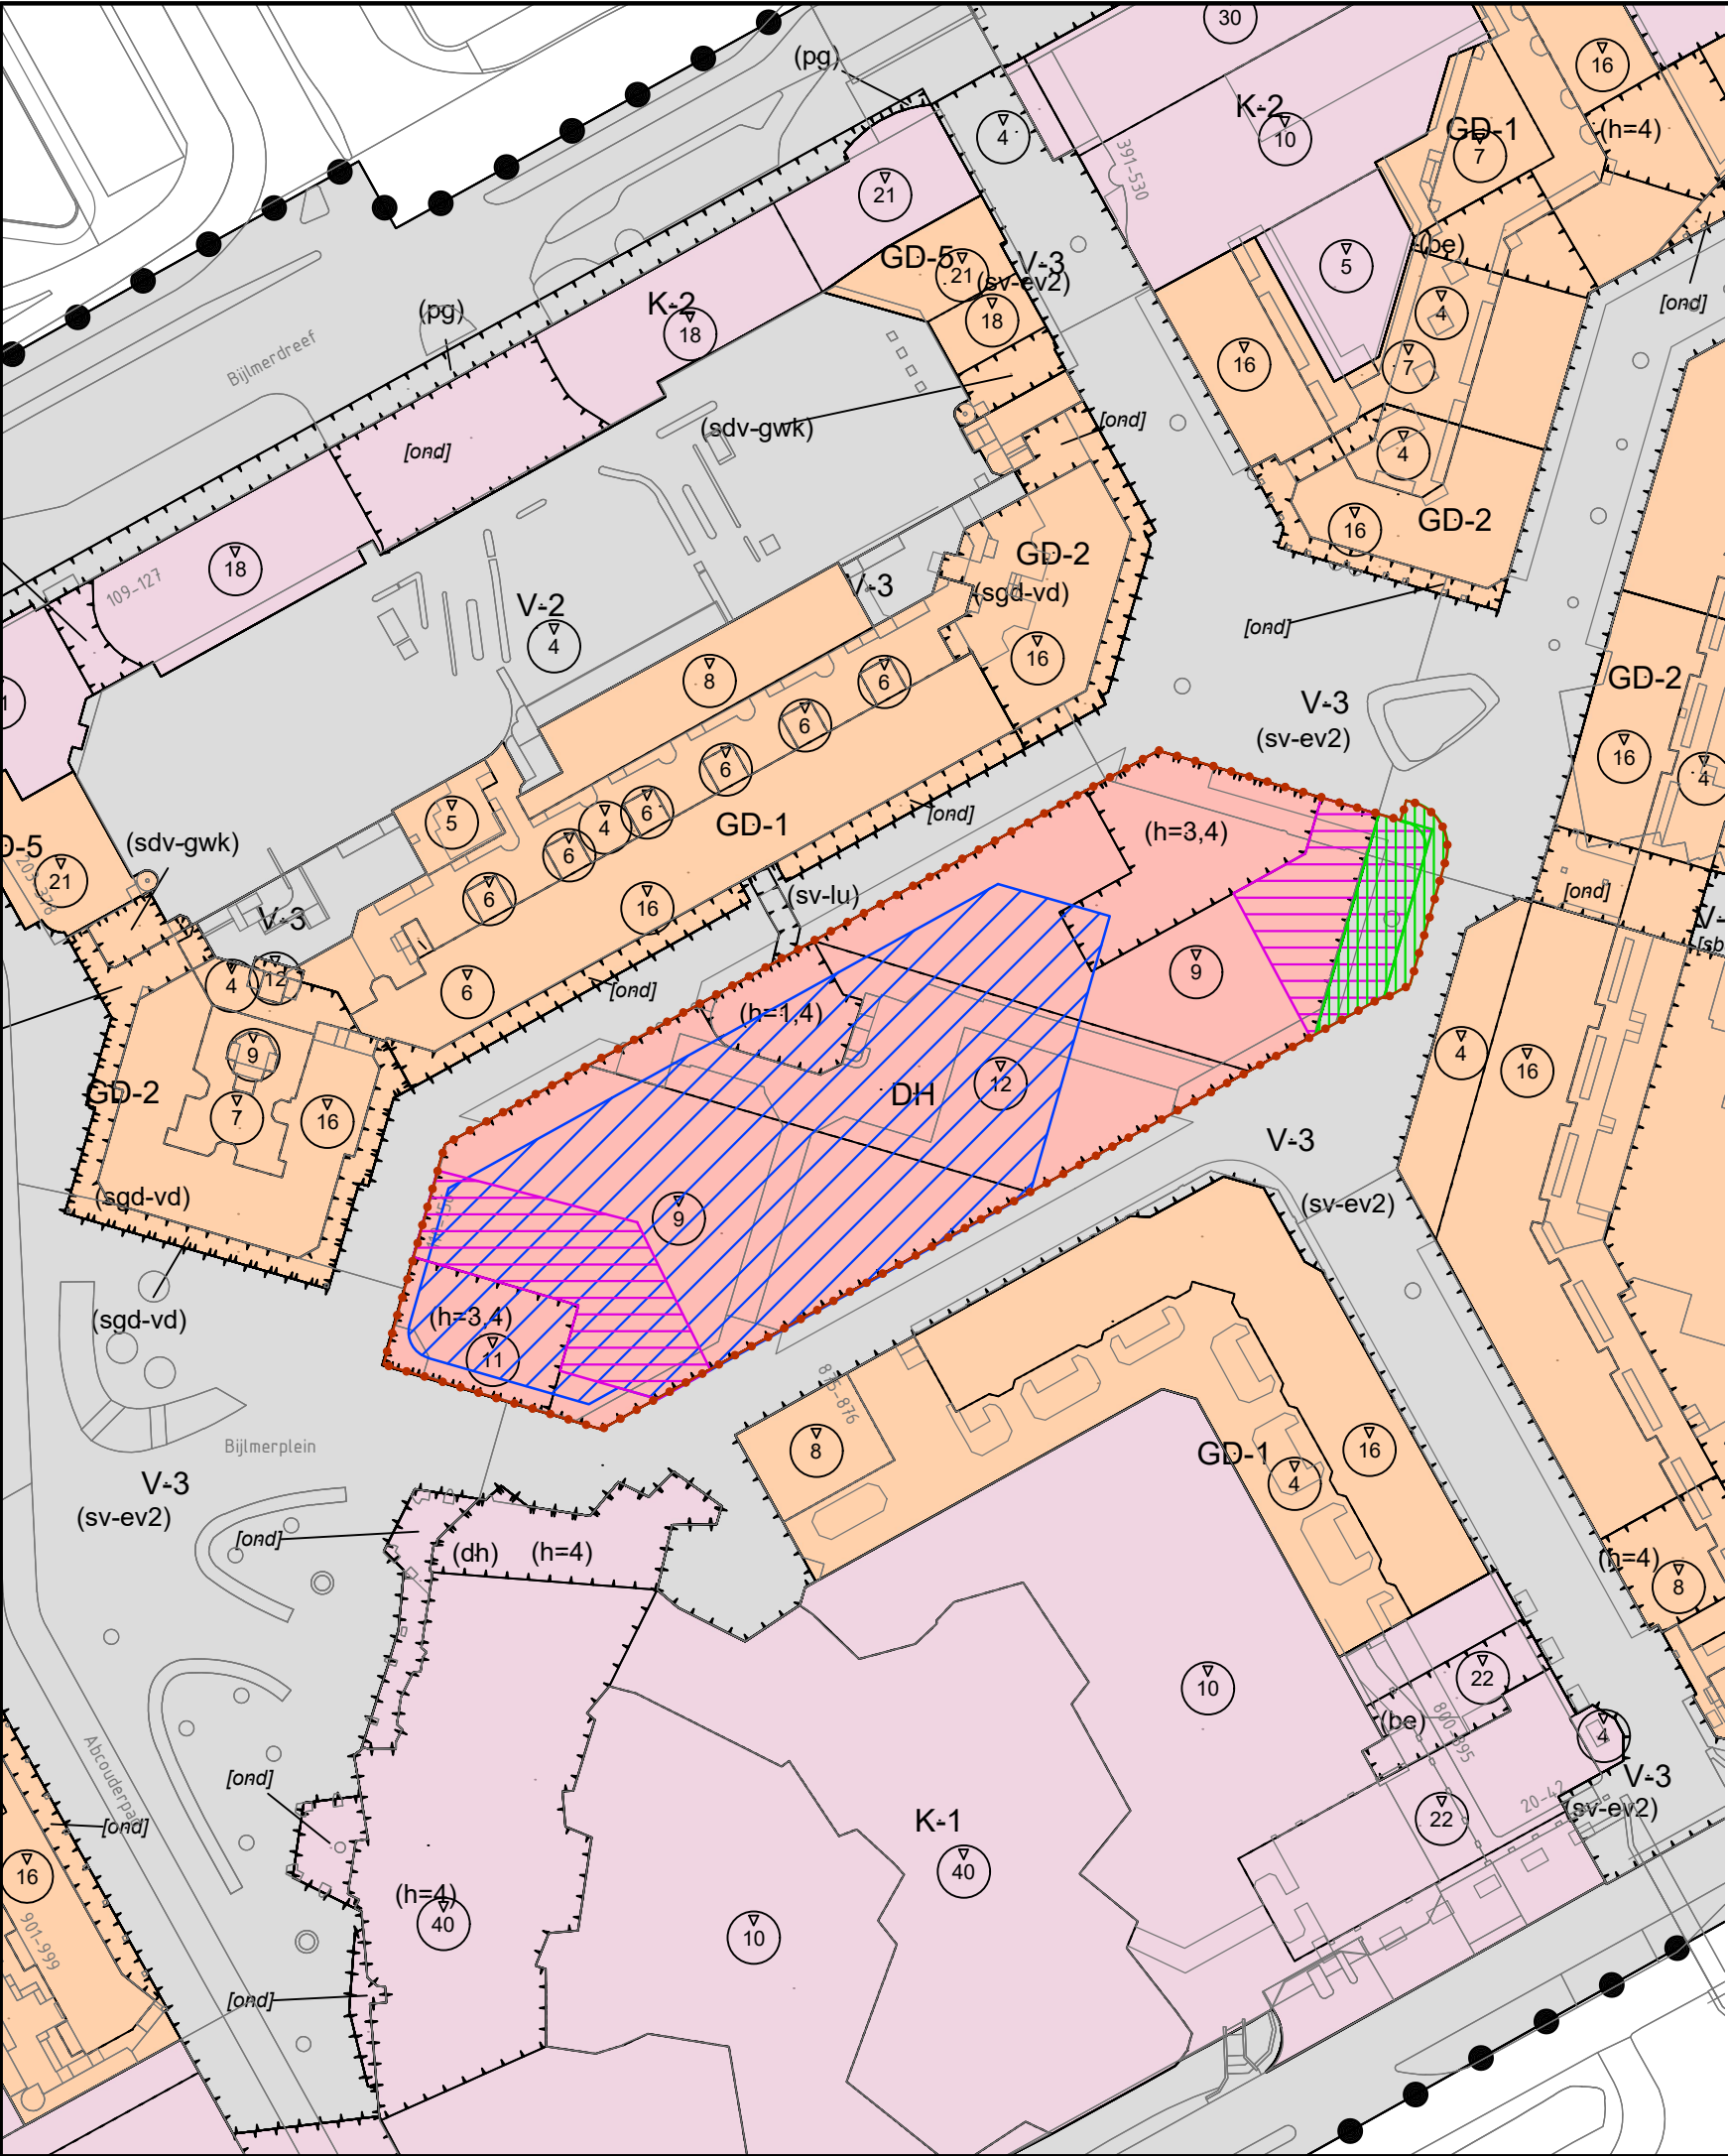


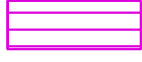

-  Grens projectlocatie
-  Overschrijding bestemming Verkeer - 3
-  Nieuwe horeca van categorie 4 op de begane grond
-  Leisure (te realiseren op een nieuwe verdieping)

GEMEENTE AMSTERDAM
BOPA Cluster 8 Amsterdamse Poort, Amsterdam

figuur

PROJECT 20250130
FORMAAT A3
SCHAAL 1:1000
KAART 1/1
GETEKEND 

Definitief
Voorlopig
Concept 28-05-2025

RHO ADVISEURS

info@rho.nl
www.rho.nl

