



Locatie technische ruimte

struweelhaag en greppel

laan doorzetten Beukenstraat

Algemeen:


Maten in mm. Hoogtematen in m. f.o.v. peil.
 Peil = +0.000 = b.k. stelconplaat.
 Denk om kabels en leidingen.
 Maten in het werk te controleren.

Tekeningen Voorontwerp		
Bladnr.	Naam	Omschrijving
S-1-0001	Situatie	
W-1-0001	Tijdelijke technische ruimte	

Nr.	Datum	DEFINITIEF	Wijziging	rdr Tek.
1.0	08-06-2026	DEFINITIEF		

Opdrachtgever	Gemeente Deurne Markt 1, 5751 BE Deurne	Schaal 1:500
Projectomschrijving	Zwembad Knoflookpad	Formaat A2 bladen
Tekeningomschrijving	Voorontwerp Situatie	Status DEFINITIEF
Tekeningnummer	512007-S-1-0001	Wijz. nr. 1.0

Situatie
 Schaal: 1 : 500

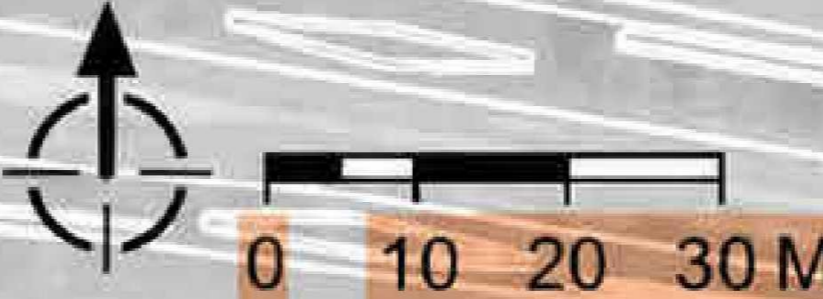

DIT PROJECT IS UITGEWERKT M.B.V. EEN 3D-MODEL