


SITUATIE GEMEENTE GELDROP SCHAAL 1:500



alle maten in het werk controleren en bepalen !!

VERVANGEN ENKELE DAKOPBOUW DOOR DUBBELE DAKOPBOUW,
OP VERZOEK VAN ██████████ KATOENSTRAAT 19 5667 TH
GELDROP.


GETEKEND : JULI 2024, GEWIJZIGD :
SCHAAL 1 : 100 / 50 / 20

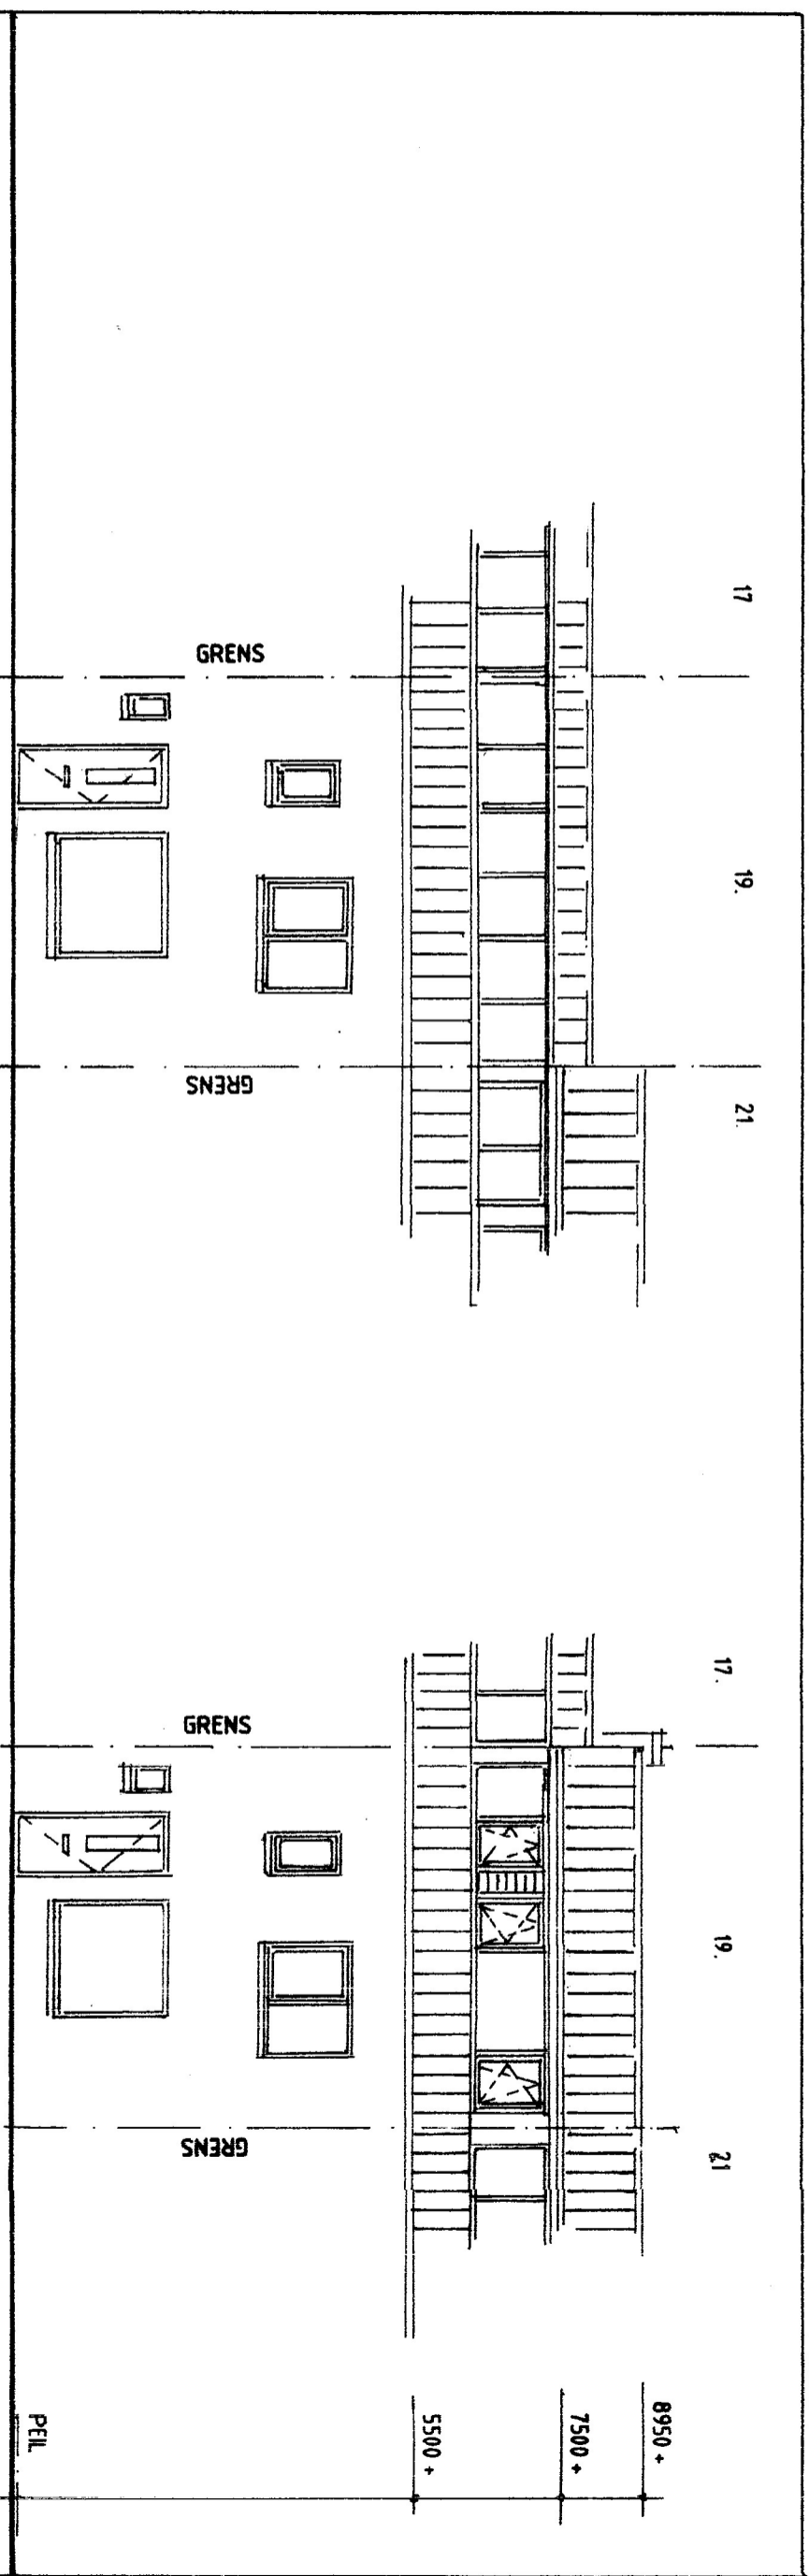

VOORANZICHT BESTAAND

VOORANZICHT GEWIJZIGD


THERMISCH ISOLEREND DUBBEL GLAS
 DRAAI-KIEPRAMEN MET KIERSTAND
 PANEEL Rc = 4,7

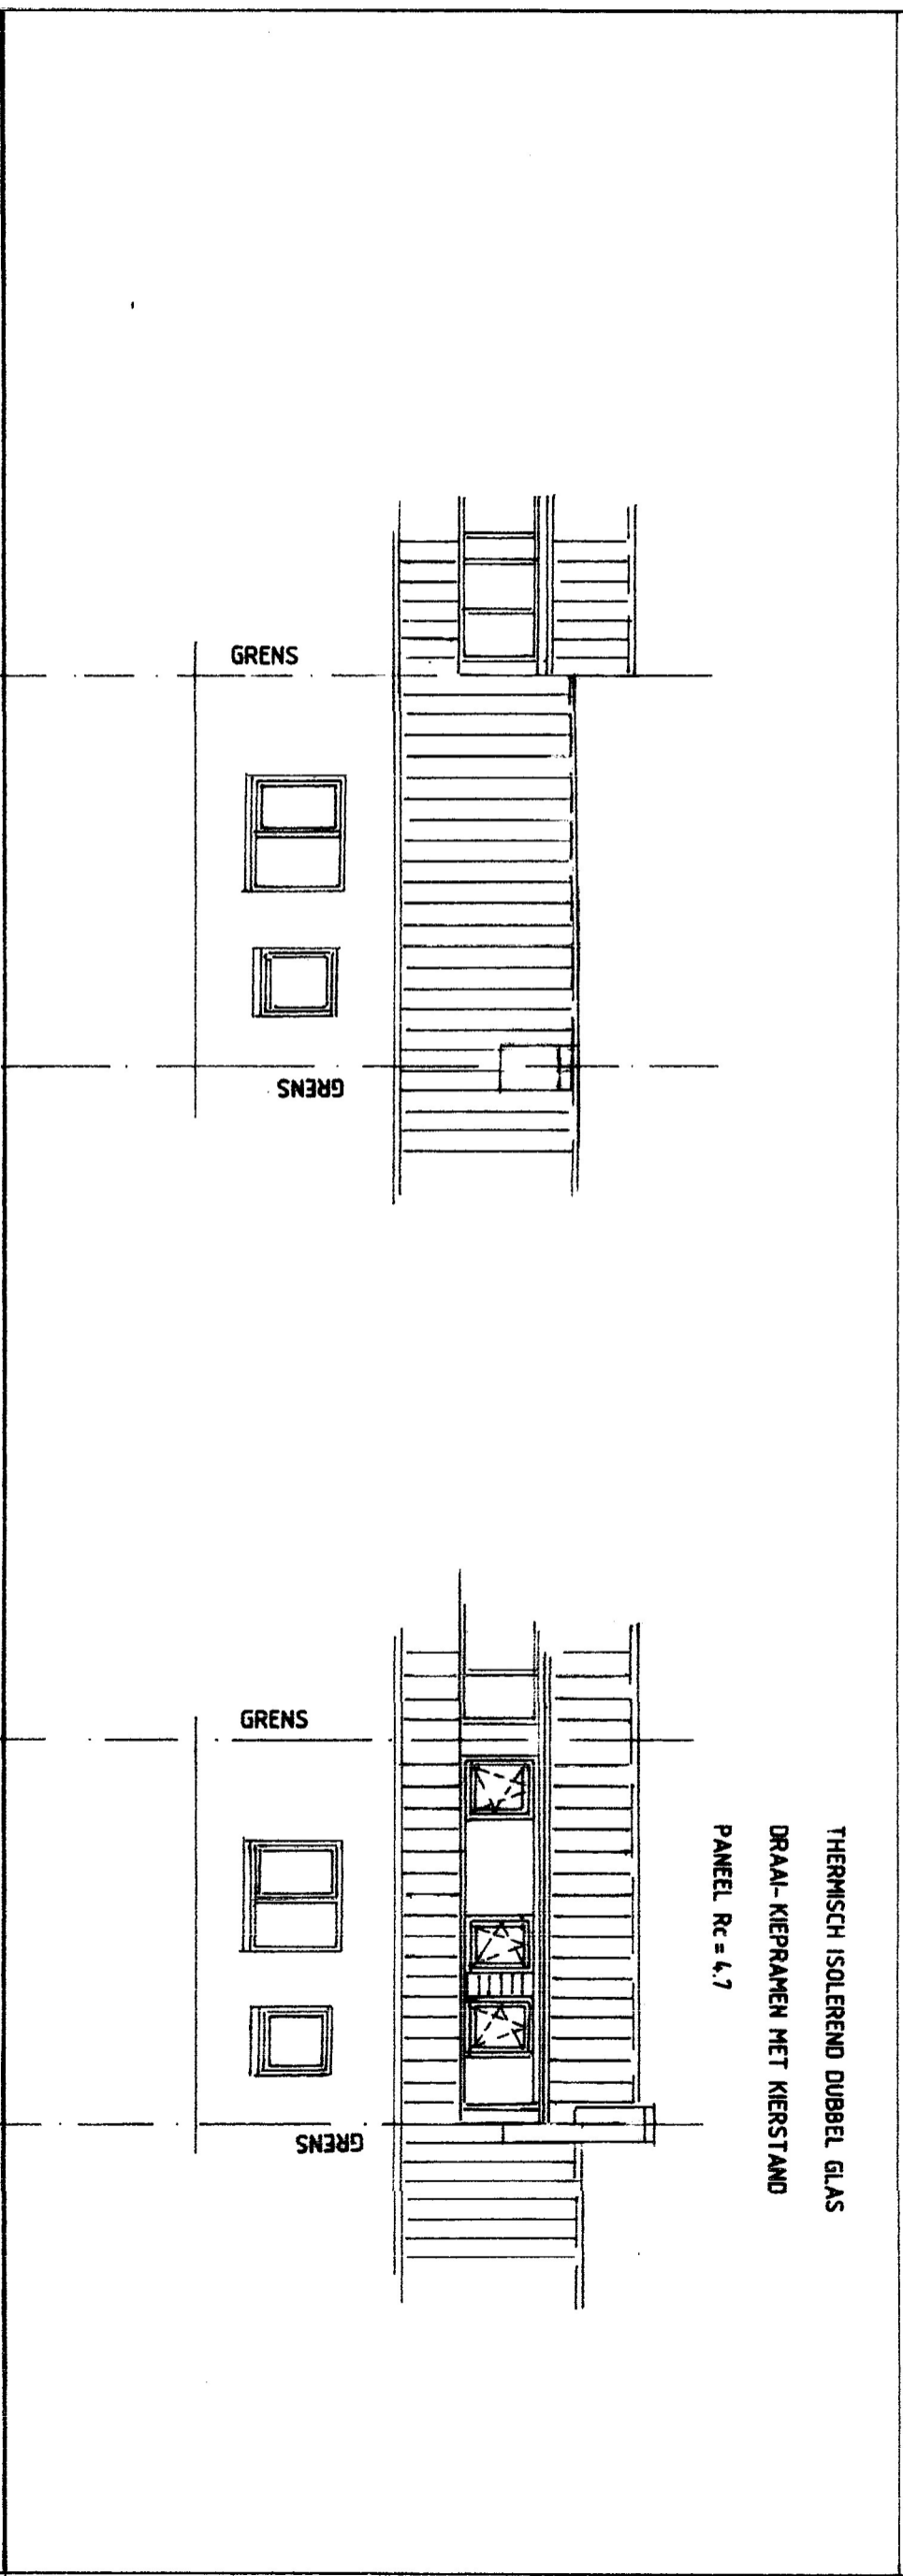

ACHTERANZICHT BESTAAND


ACHTERANZICHT GEWIJZIGD

DOOR BIJZEN
OVERBOUWD

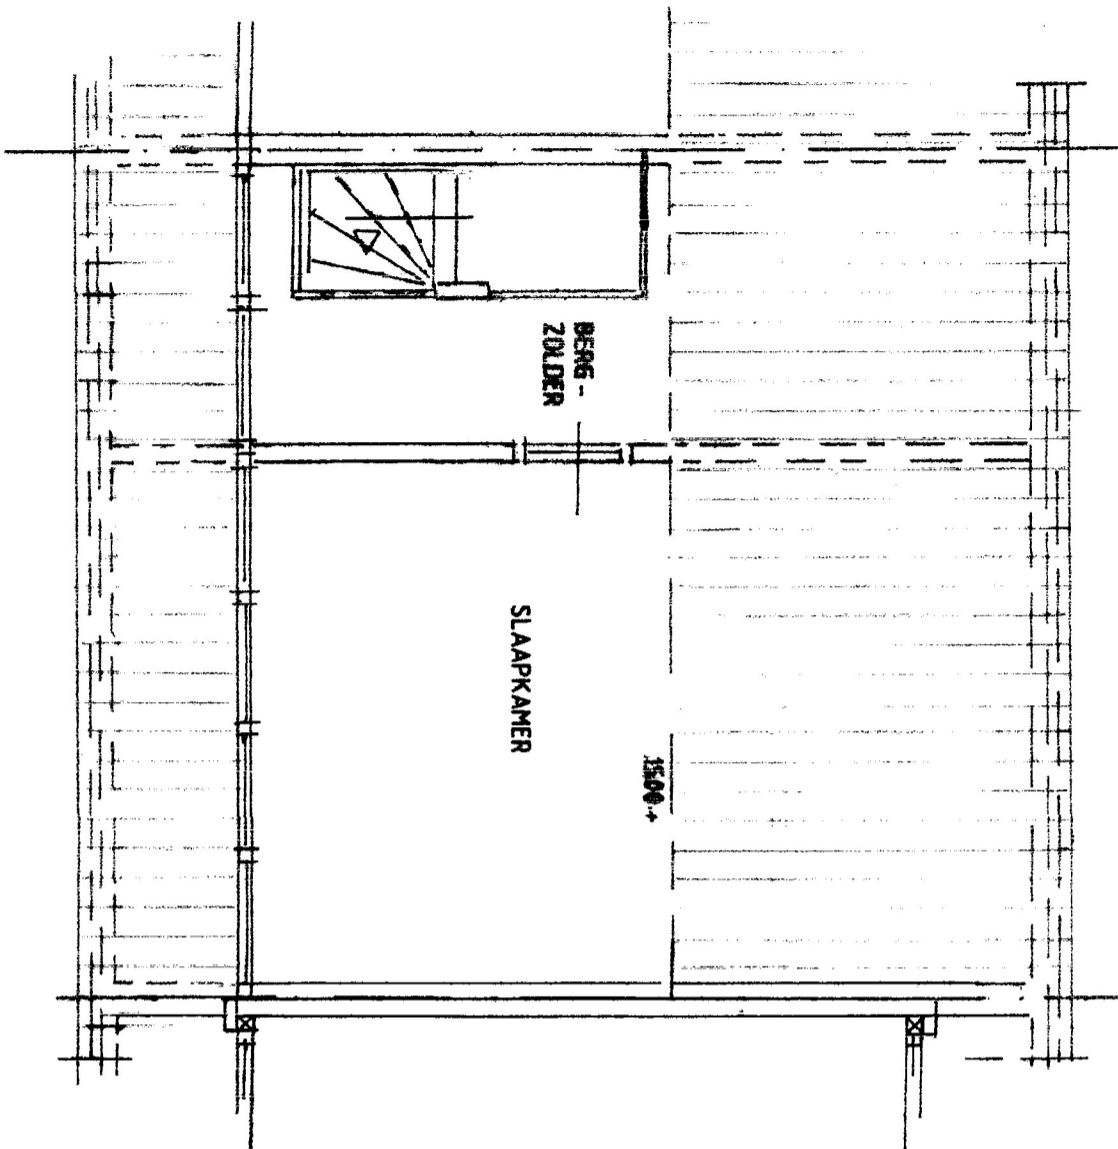


ZOLDERVERDIEPING BESTAAND

GRENS

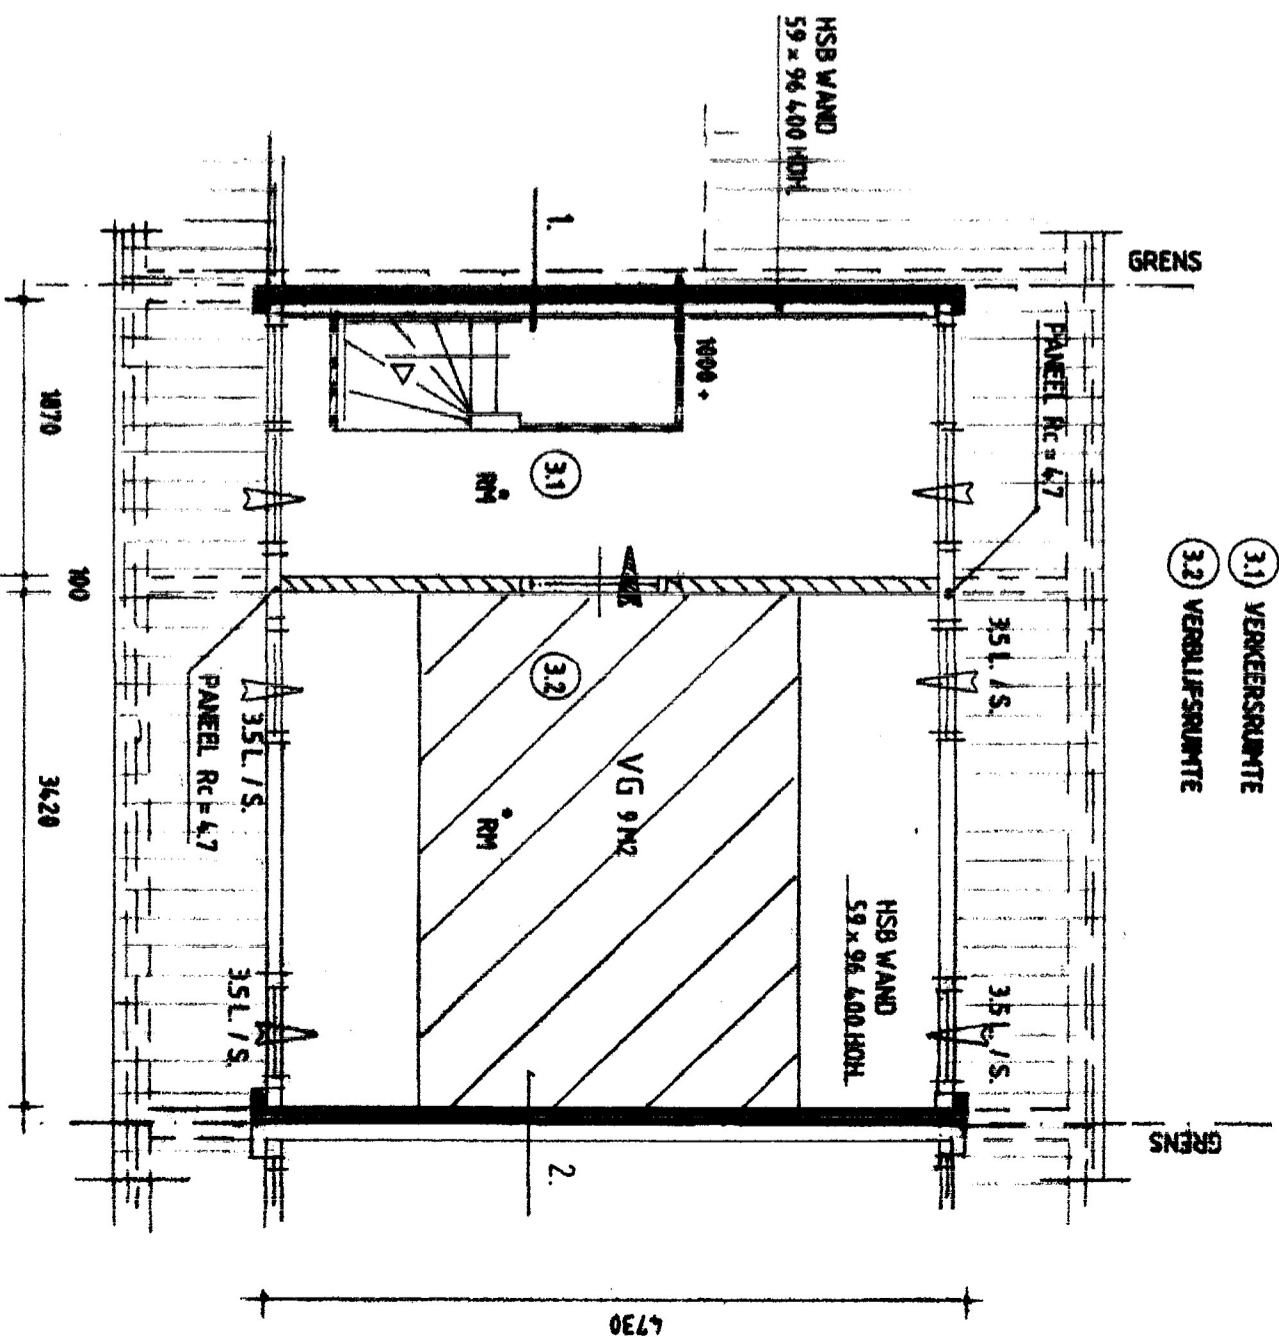


ZOLDERVERDIEPING GEWIJZIGD

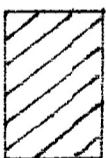

VG = VERBLIJFSRUIMTE 9 M2




VENTILATIELUCHT TOEVOER IN L. / S.

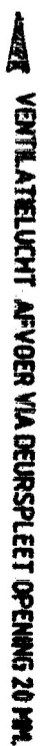


VENTILATIELUCHT AFVOER VIA DEURSPELEET OPENING 20 MM.

• RM ROOKVELDER AANGESLOTEN OP LICHTNET CONTINU MET BATTERIJ BACK - UP

TOE- EN AFVOER VAN LUCHT EN ROOK VL.G. NEN 2757
BESTAANDE TRAP MET AANTREDE 105 EN OPTREDE 200 EN EEN VRIJE HOOGTE VAN 2100
TRAPHEK : 1000 + VLOERPEL / SPILLEN 100 HOH.

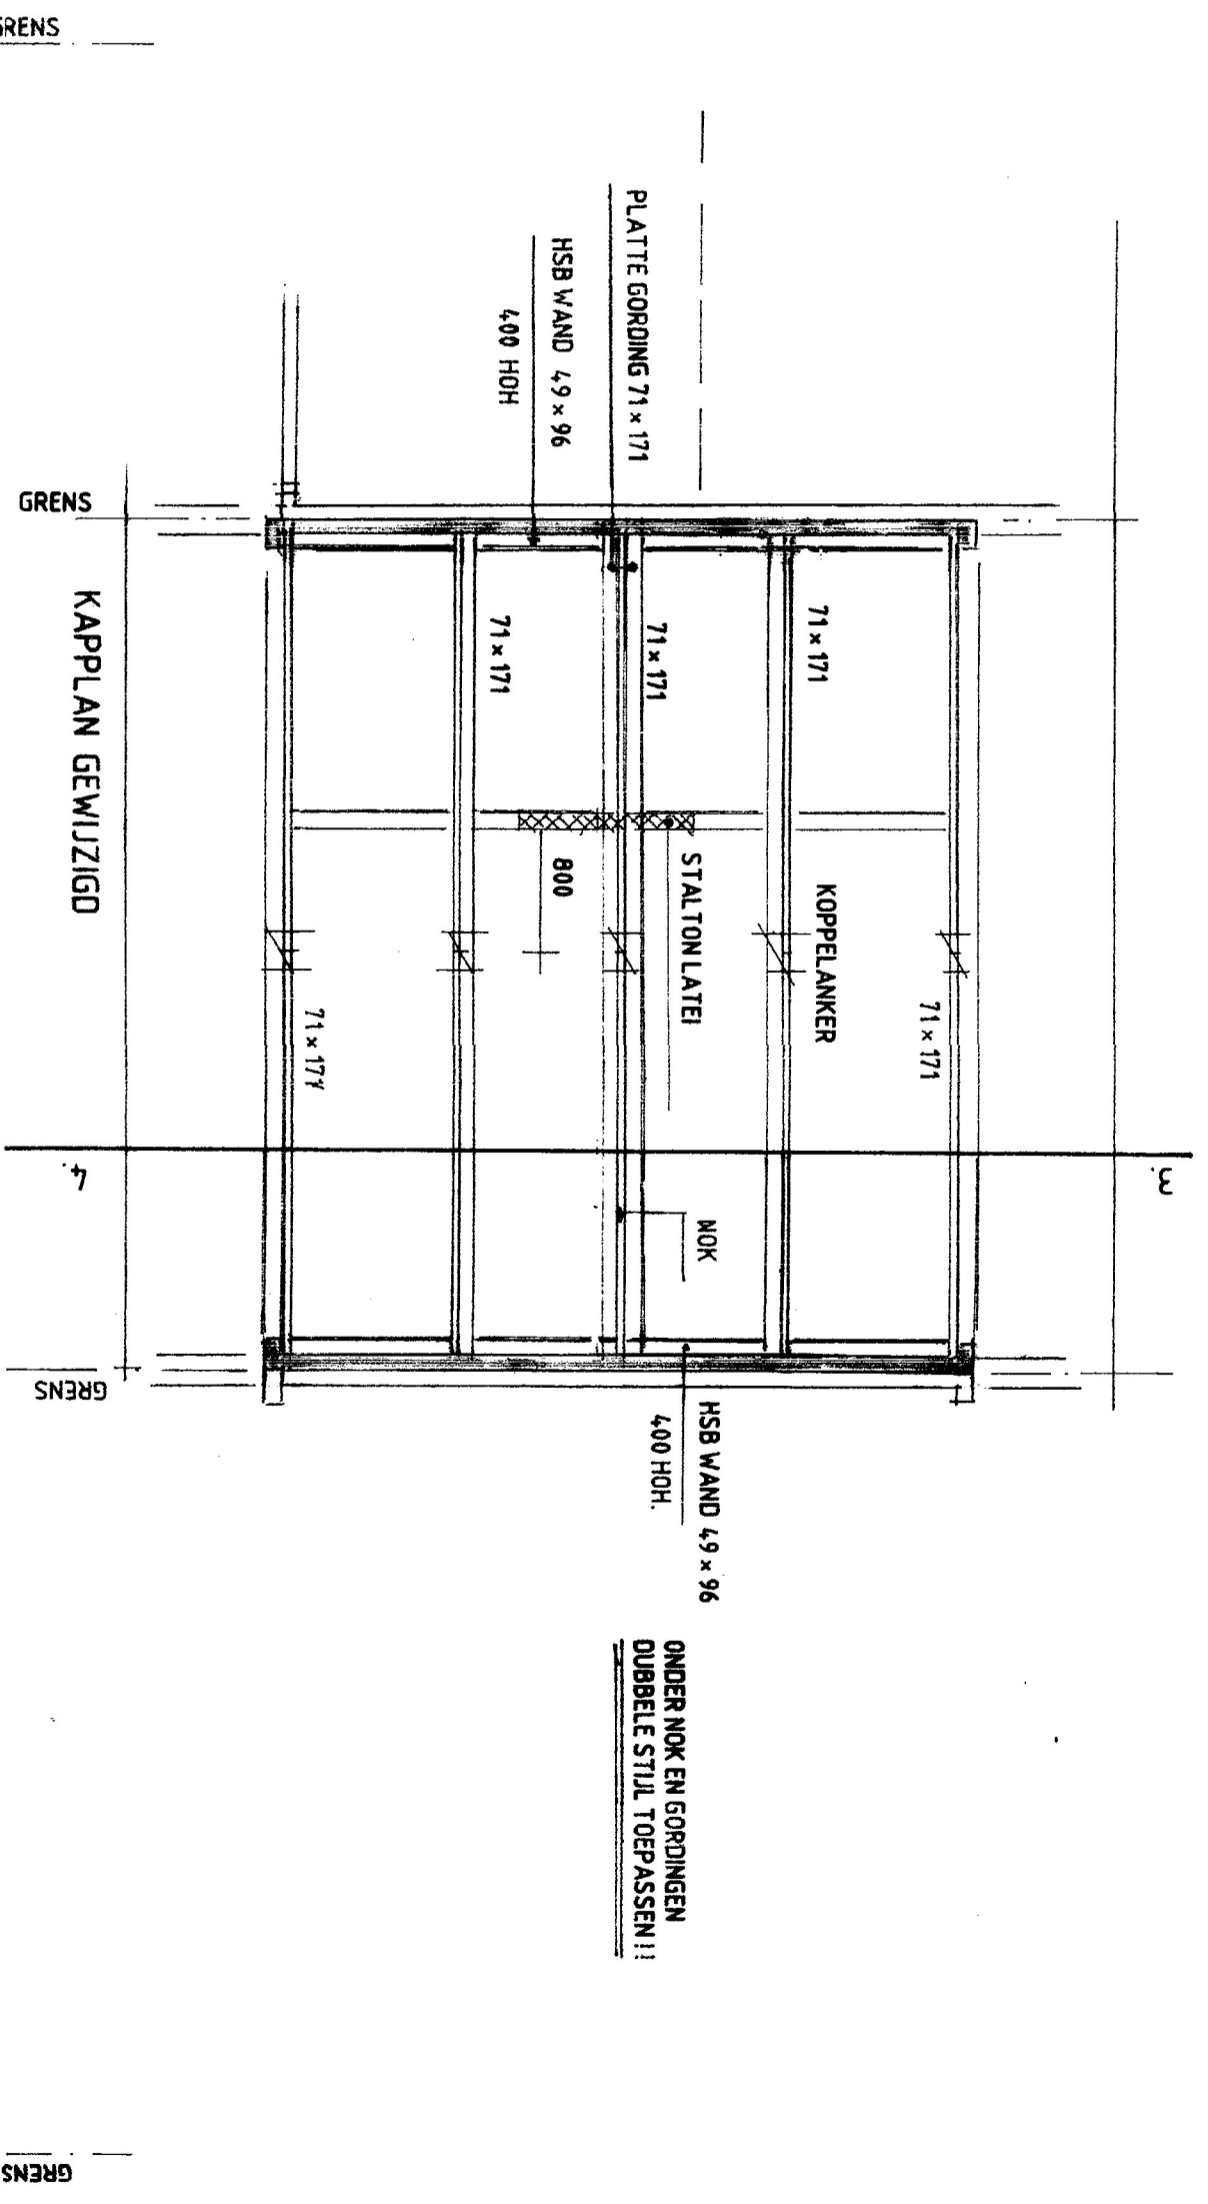


KAPPLAN GEWIJZIGD

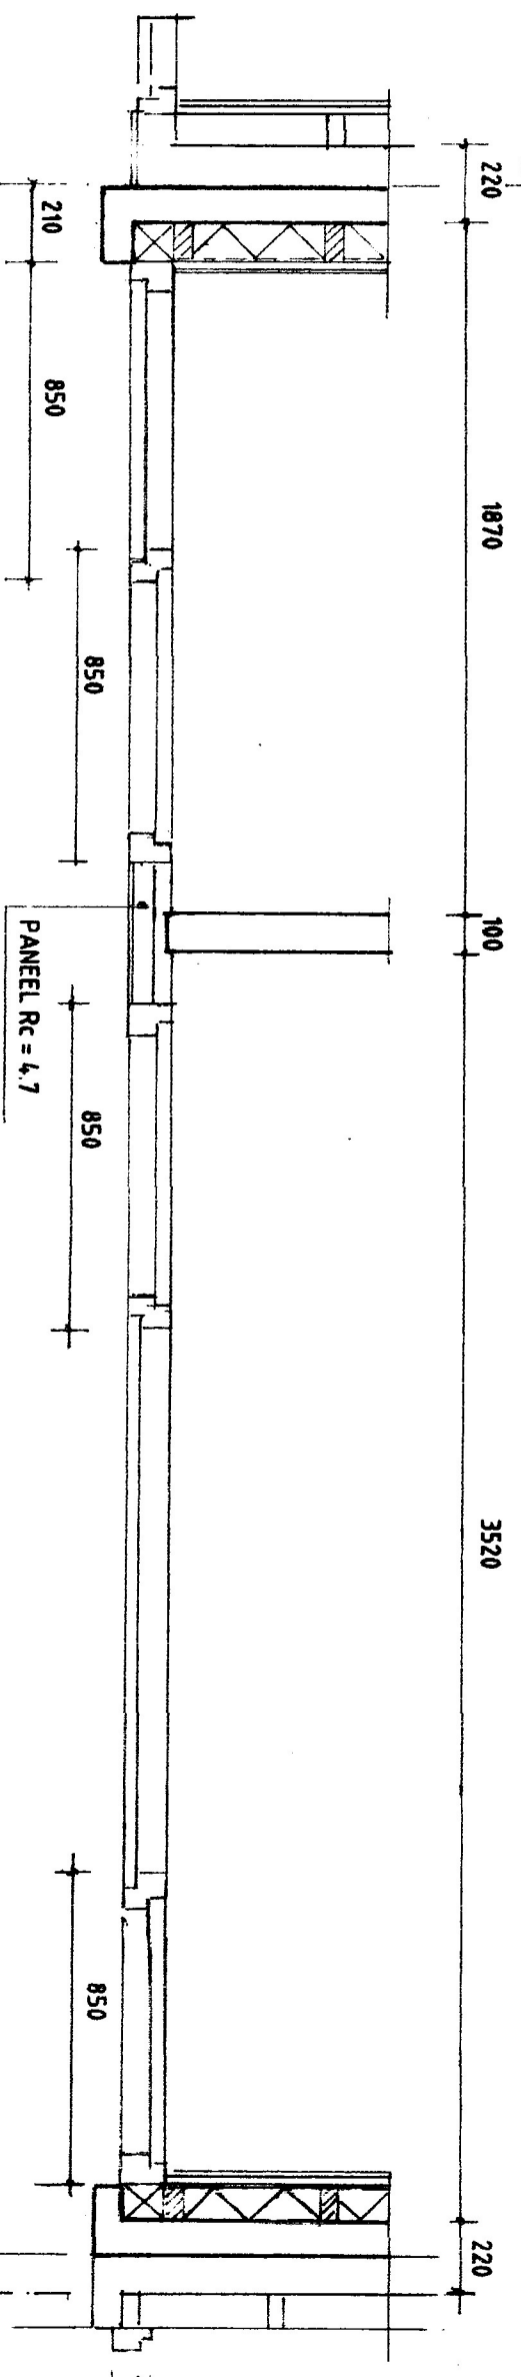

MAATVOERING KOZIJNEN SCHAAAL 1:20

SCHAAAL 1:50

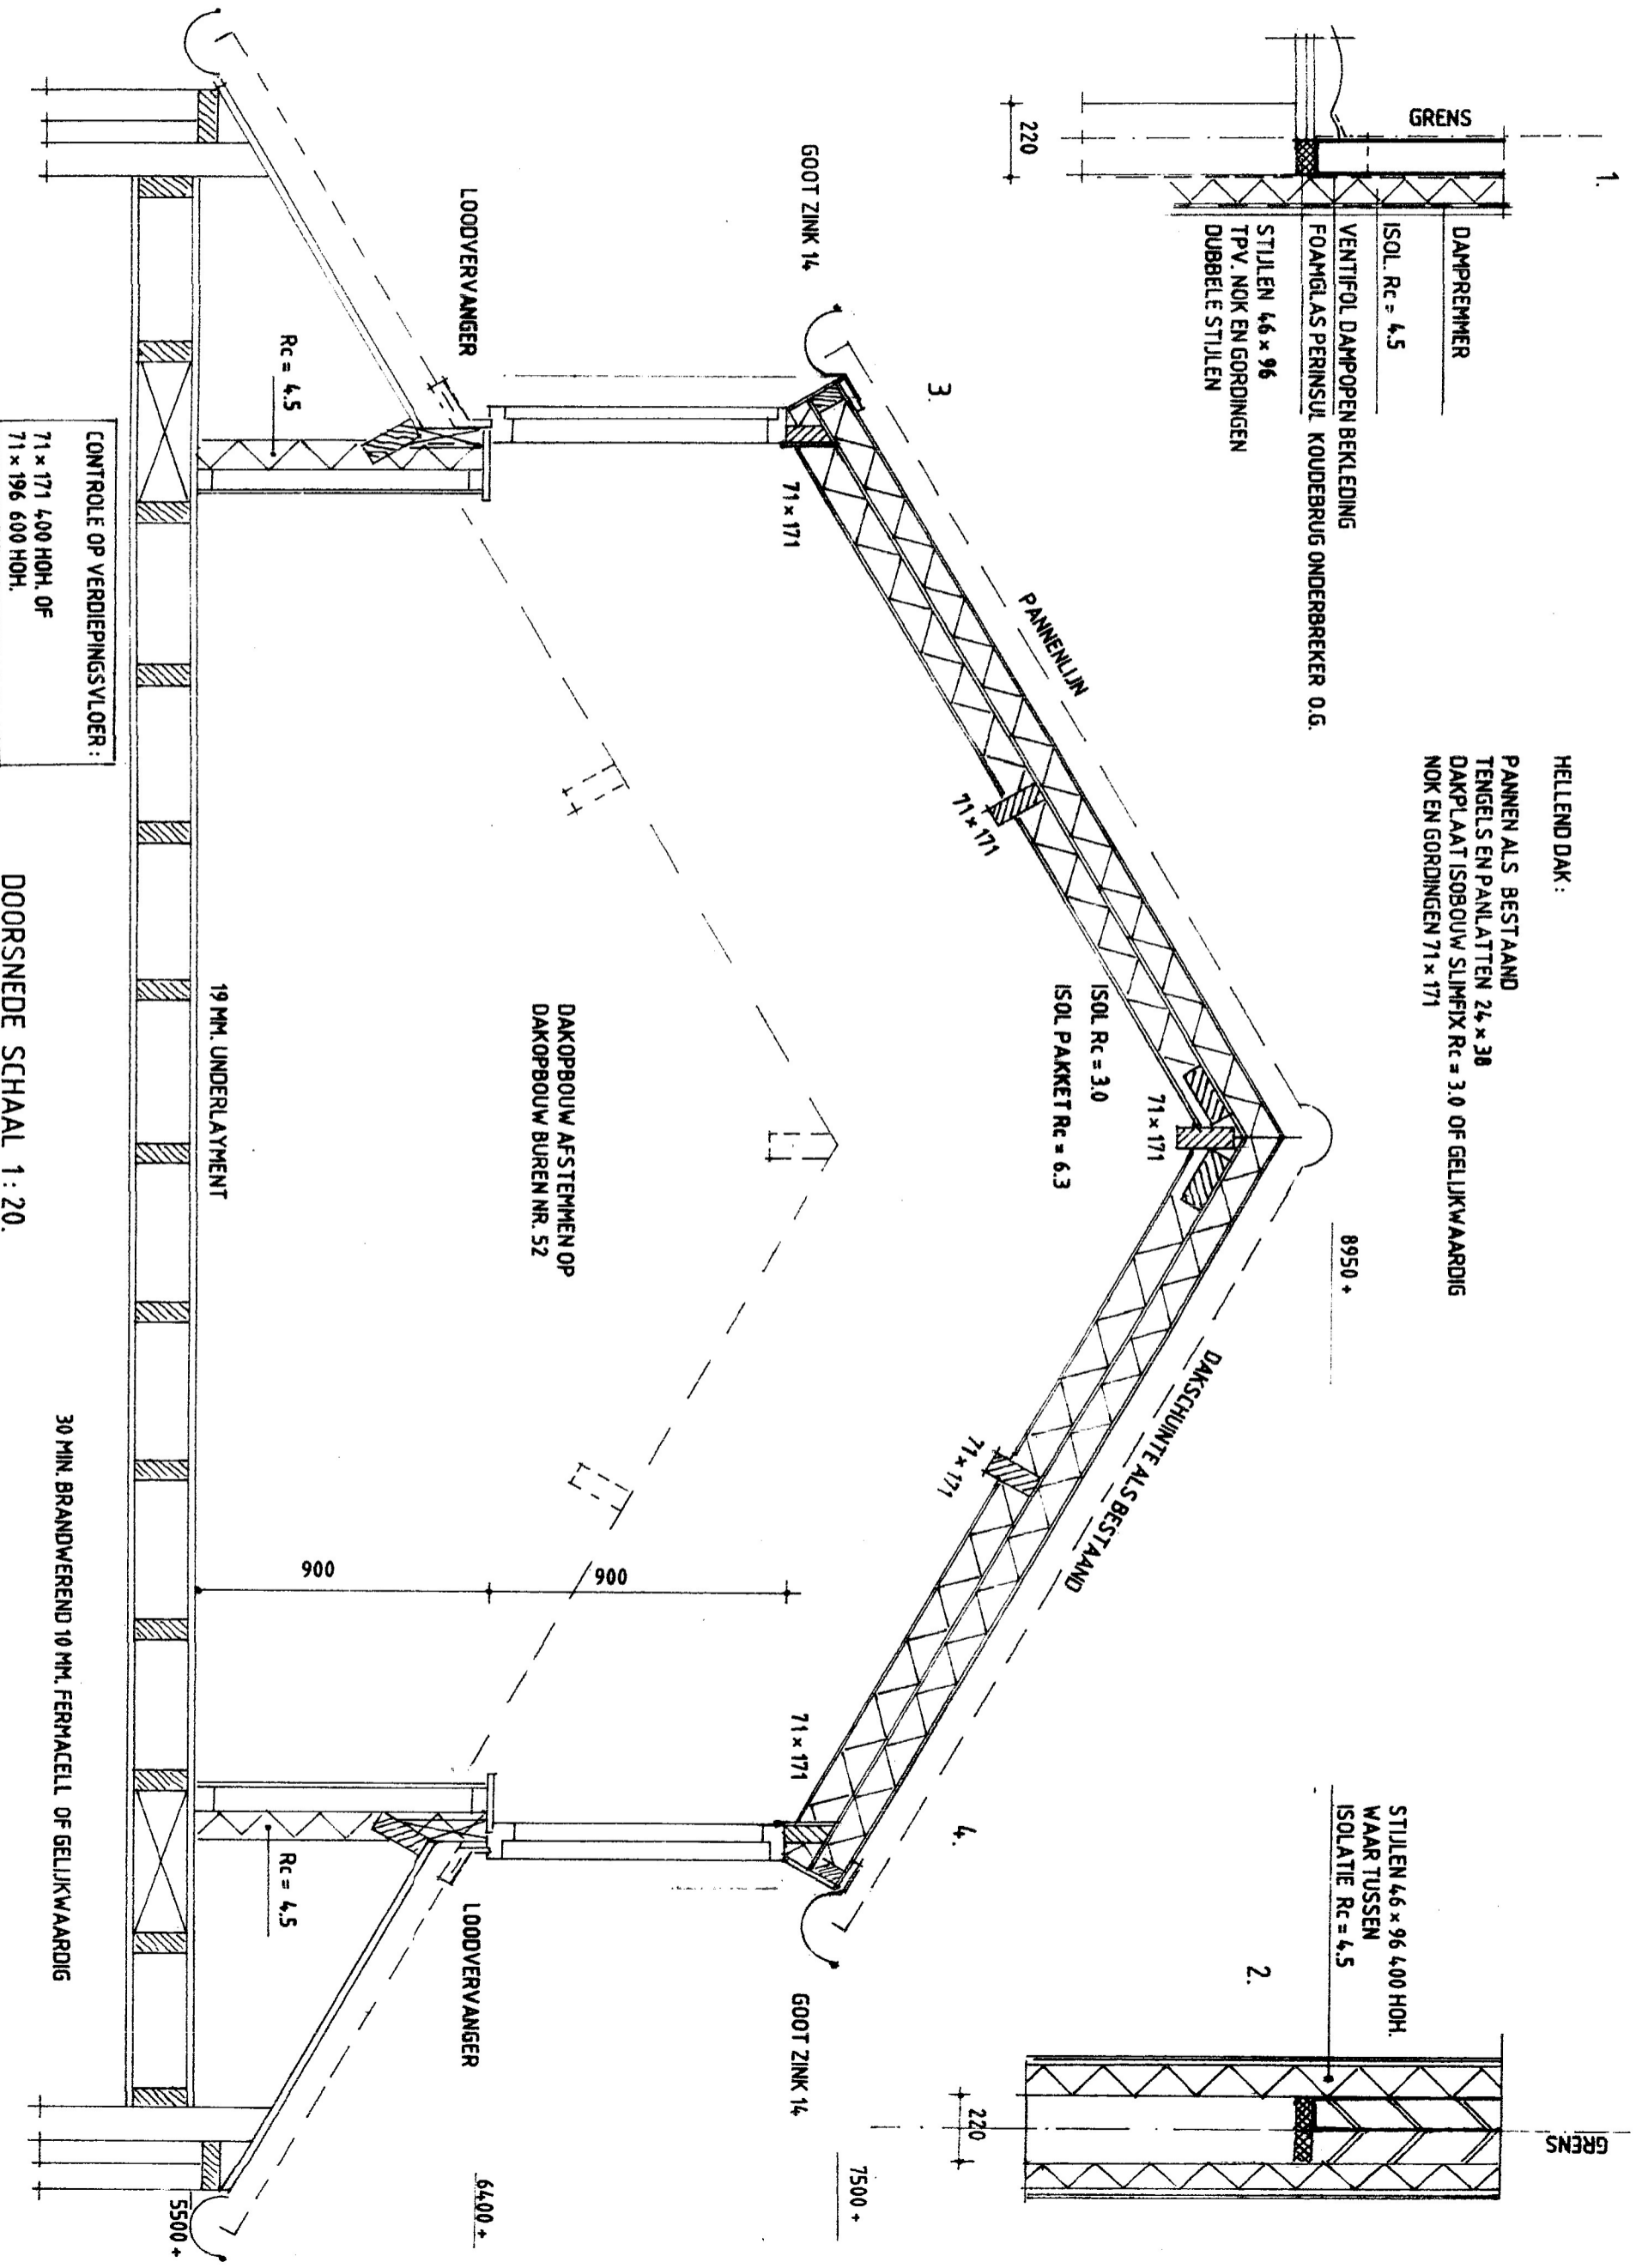

HELLEND DAK :

PANNEN ALS BESTAAND
TENGENS EN PANLATTEN 24 x 30
DAKPLAAT ISOBOUW SLIMFIX Rc = 3.0 OF GELIJKWAARDIG
NOK EN GORDINGEN 71 x 171

1.
GRENS
DAMPREMNER
ISOL. Rc = 4.5
VENTILFOL DAMPOPEN BEKLEDING
FOAMGLAS PERINSUL. KOUDEBRUG ONDERBREKER O.G.
STIJLEN 46 x 96
TPV. NOK EN GORDINGEN
DUBBELE STIJLEN
220

PANNENLIJN

ISOL. Rc = 3.0
ISOL. PAKKET Rc = 6.3

8950 +

DAKSCHIJNTE ALS BESTAAND

2.
STIJLEN 46 x 96 400 HOH.
WAAR TUSSEN
ISOLATIE Rc = 4.5

GRENS

CONTROLLE OP VERDIEPINGSVLOER :
71 x 171 400 HOH. OF
71 x 196 600 HOH.

DOORSNEDE SCHAAAL 1 : 20.

30 MIN. BRANDWEREND 10 MM. FERMACELL OF GELIJKWAARDIG

19 MM. UNDERLAYMENT

DAKOPBOUW AFSTEMMEN OP
DAKOPBOUW BUREN NR. 52

LOODVERVANGER

Rc = 4.5

LOODVERVANGER

Rc = 4.5

GOOT ZINK 14

71 x 171

71 x 171

71 x 171

71 x 171

71 x 171

GOOT ZINK 14

900

900

6400 +

7500 +

5500 +

SCHAAAL 1 : 20.