Renvooi gebouwen

Gebouwnr.	Naam	Wanden	Dak	Vloer	Mestopslag	Ventilatie	Diercategorie	RAV-code	Omschrijving stalsysteem	Aantal plaatsen	Aantal dieren
1	Rundveestal	Metselwerk/hout	Sandwichpanelen/golfplaten	Beton	700 m³	Natuurlijk	Melkkoeien	HA 1.100	traditioneel	154	154
							Melkkoeien	HA 1.100	vrijloopstal	36	36
							Jongvee	HA 2.100	kalveriglo's	19	19
2	Potstal	Metselwerk/damwand	Golfplaten	Beton	–	Natuurlijk	Jongvee	HA 2.100		97	97
3	Vrijloopstal	Metselwerk/damwand	Golfplaten	Beton	240 m³	Natuurlijk	Melk- en afkalfkoeien	HA 1.100	vrijloopstal	45	45

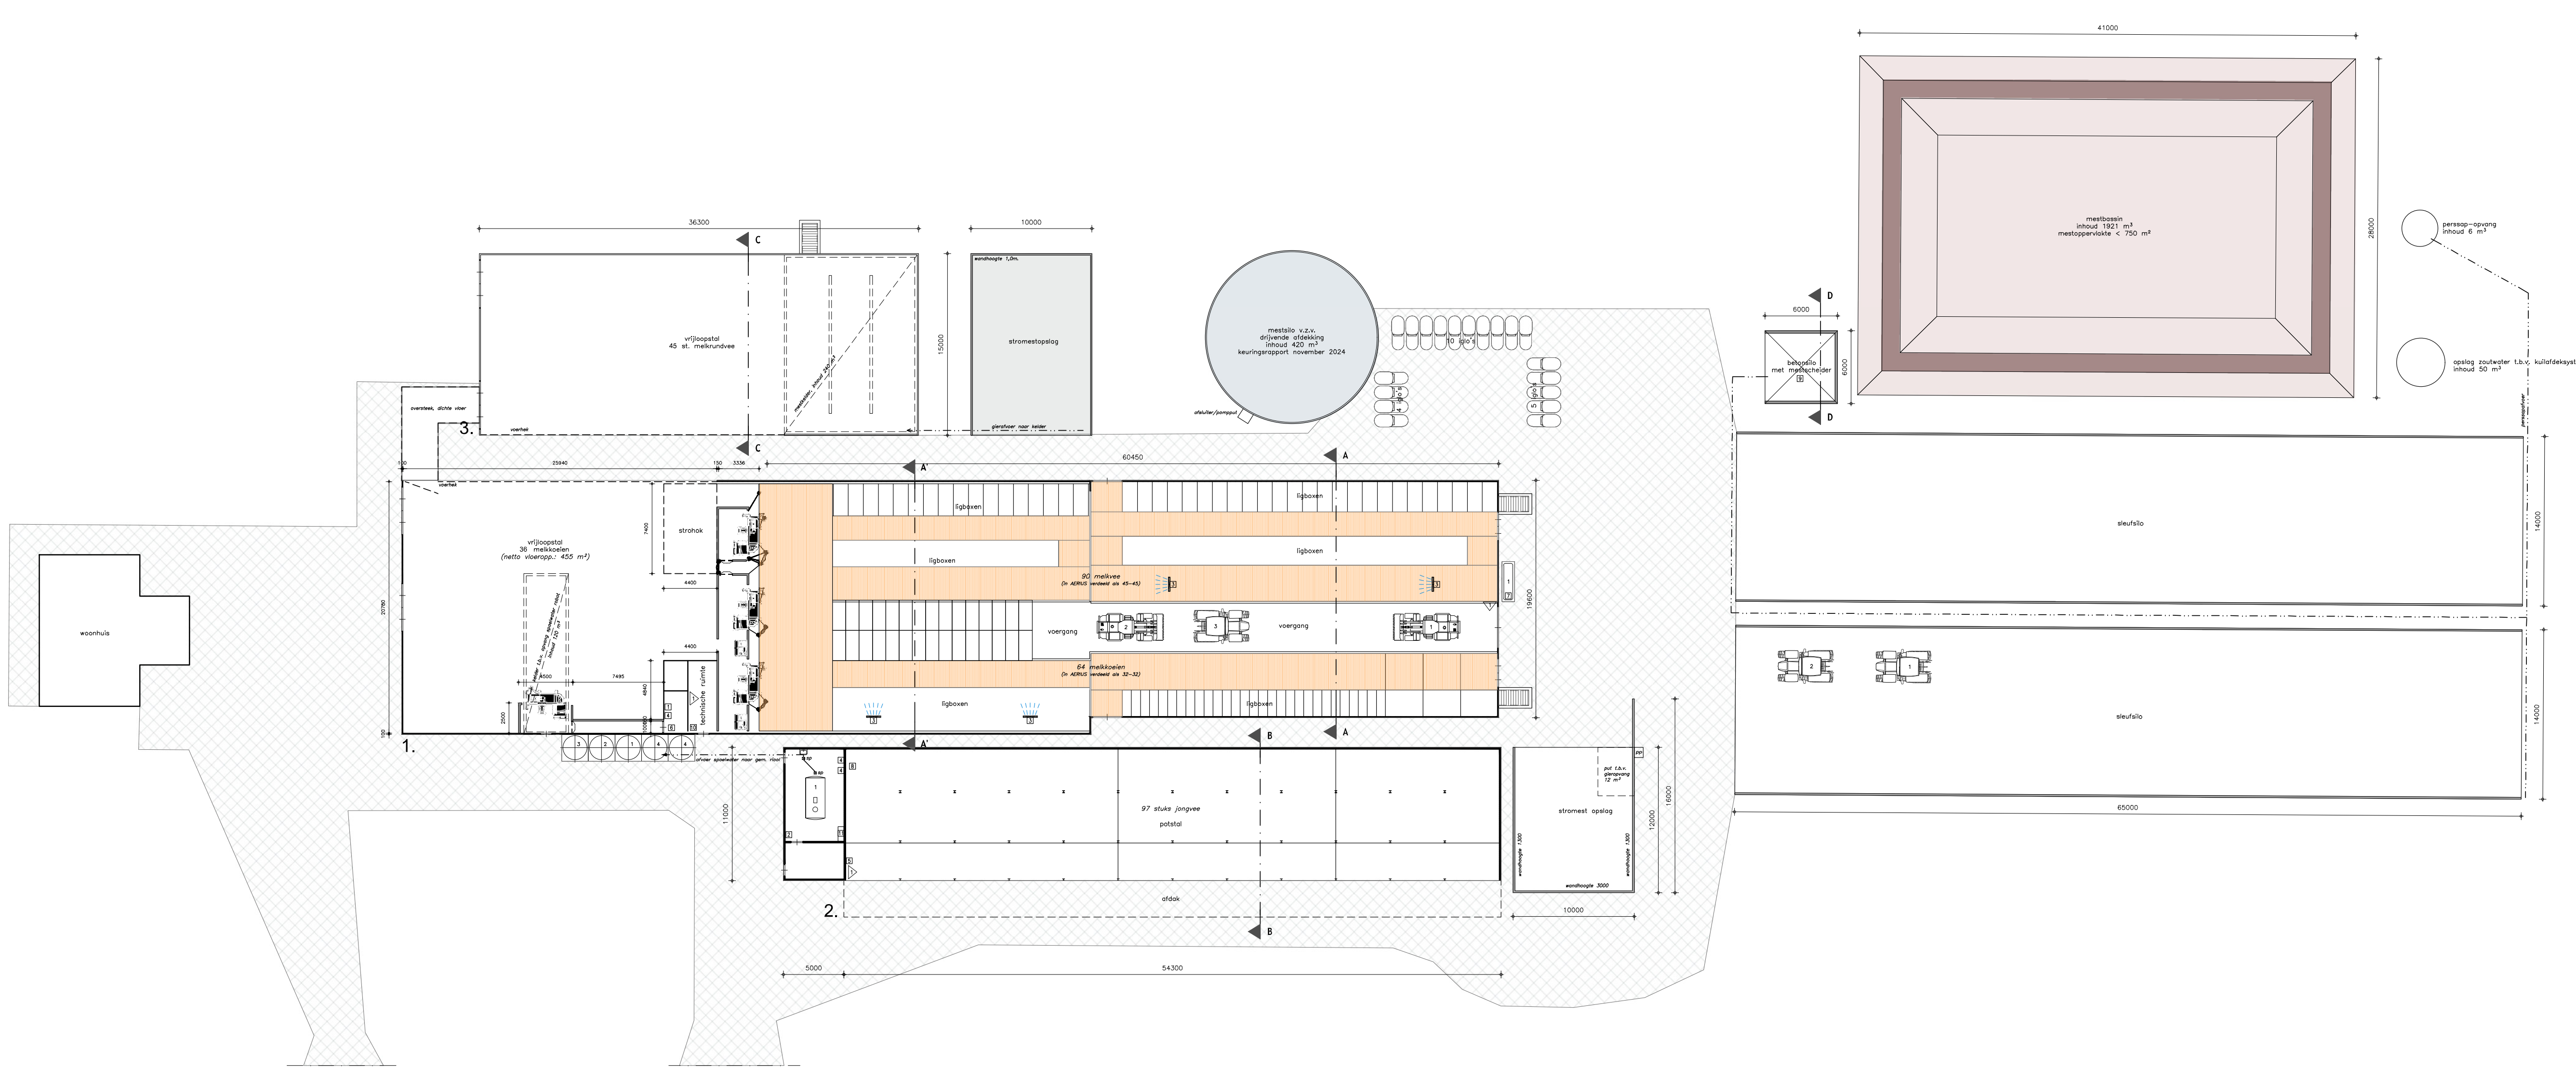

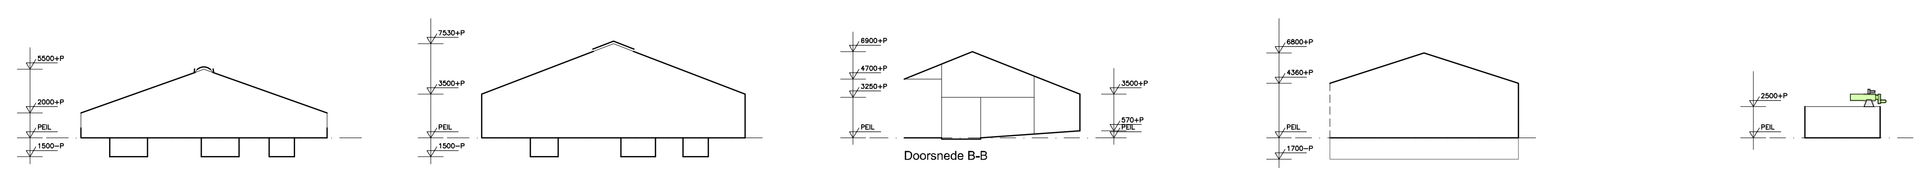

Doorsnede A-A

Doorsnede A'-A'

Doorsnede B-B

Doorsnede C-C

Doorsnede D-D

Symbolen

Symbool	Gebouw	Omschrijving	Aantal	Inhoud	Vermogen kW p/st.	Vermogen Totaal kW
		1. GRONDSTOFFEN EN PRODUKTEN			Subtotaal	4,800
		1.2 Milieugevaarlijke stoffen			Subtotaal	–
1	1	Diesel (tank in lekbak)	1	1000 L	–	–
1	1	Opslag diergeneesmiddelen (in kast)	1	0,5 L	–	–
		1.3 Koeling			Subtotaal	4,800
1	2	Melkkoeltank	1	20.000 L	–	–
2	2	Koelaggregaat	1	–	4,800	4,800
		1.4 Andere stoffen of produkten			Subtotaal	–
1	1	Mengvoeder (in silo)	1	8 ton	–	–
2	1	Mengvoeder (in silo)	1	12 ton	–	–
3	1	Kunstmest (in silo)	1	12 ton	–	–
4	1	Mengvoeder (in silo)	2	6 ton	–	–
		2. ENERGIE			Subtotaal	376,840
		2.1 Ventilatie			Subtotaal	5,000
3	1	Ventilator (hittestress)	4	–	1,250	5,000
		2.2 Verbrandingsmotoren			Subtotaal	348,300
1	–	Tractor	1	–	102,000	102,000
2	–	Tractor	1	–	73,000	73,000
3	1	Tractor	1	–	44,000	44,000
1	1	Shovel	1	–	98,000	98,000
2	1	Shovel	1	–	31,300	31,300
		2.3 Verwarmingsinstallaties			Subtotaal	2,400
4	1, 2	Boiler (elektrisch)	3	80 L	0,800	2,400
		2.4 Overig opgesteld vermogen			Subtotaal	21,140
5	2	Mestschuif	1	–	0,550	0,550
6	1	Handgereedschappen (diverse)	1	–	5,000	5,000
7	1	Dieselpomp	1	–	0,350	0,350
8	2	Stromachine	1	–	6,540	6,540
9	erf	Mestscheider	1	–	5,000	5,000
10	1	Compressor	1	–	3,700	3,700
		2.5 Energiezuinige maatregelen			Subtotaal	–
11	2	Groepenkast zonnepanelen	1	–	–	–
		4. OVERIG			Subtotaal	–
		4.1 Brandveiligheid			Subtotaal	–
1	1, 2	Brandblusser	3	6 kg	–	–
					Totaal	381,640

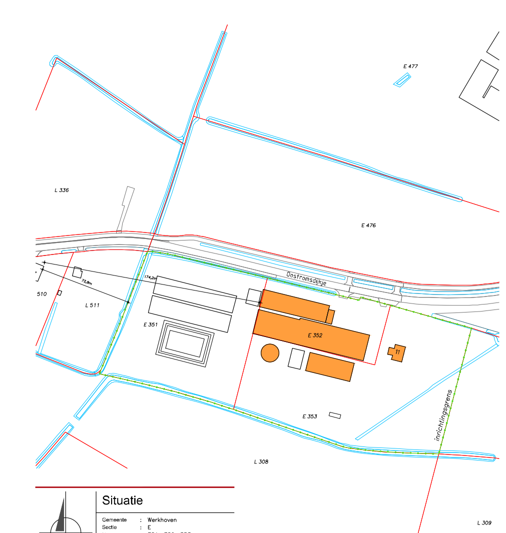

Situatie

Gemeente : Werkhoven
Sectie : E
Nummer : 351, 352, 353
Schaal : 1:2000

Aanvraag omgevingsvergunning

De aanvrager:
d.d.:

www.dlvadvies.nl

Benaming:
Inrichtingstekening
Omgevingsvergunning: activiteit milieu
Plattegrond, doorsneden en situatie

Schaal: 1 : 200
Formaat: A0+

Opdrachtgever:
J.A.C. de Bie
Oostromsdijkje 11
3985 LC Werkhoven
Telefoon: -
Mobiel: 06-53403971
E-mail: kellydebie@hotmail.nl

Bouwlocatie:
Oostromsdijkje 11
3985 LC Werkhoven

DLV Advies
Postbus 511
5400 AM Uden
Telefoon: 0413-336800
E-mail: info.bmt@dlvadvies.nl

Projectleider: Ing. J. den Hollander
Telefoon: 06-53169174
E-mail: j.denhollander@dlvadvies.nl

Datum:
04-12-2024 RD
Wijzigingen:
A 09-01-2025 RD E
B 10-03-2025 RD F
C 17-09-2025 TdM G
D H

Klantnummer:	Werknummer:	Blad:
316134	B190432-62	M10

NIETS UIT DEZE TEKENING MAG GEHEEL OF GEDEELTELIJK WORDEN OVERGENOMEN EN VERMENIGVULDIGD ZONDER VOORAFGAANDE SCHRIFTELIJKE TOESTEMMING © COPYRIGHT 2015 DLV BOUW, MILIEU EN TECHNIEK BV