

TECHNISCHE TEKENINGEN

Details

D50

projectnummer

978

adres

's-Gravelandseweg 4

1381 HH Weesp

datum / gewijzigd



16.04.'25 / D-22.09.'25

schaal




1:5 - A3



- WANDOPBOUW:
- rabatdelen
 - hsb (geïsoleerd)
 - houten afwerking

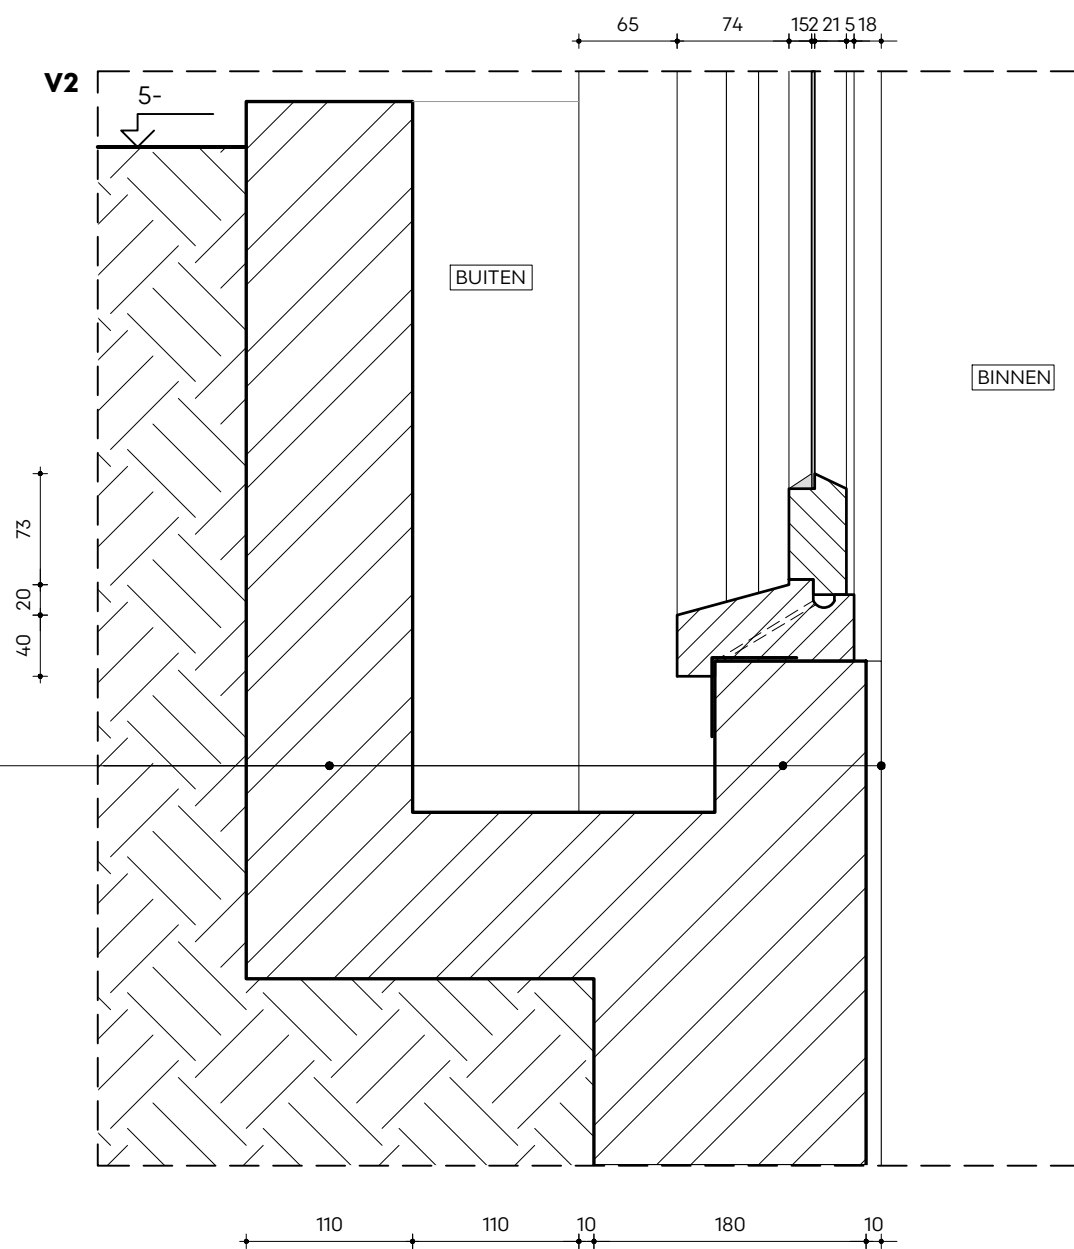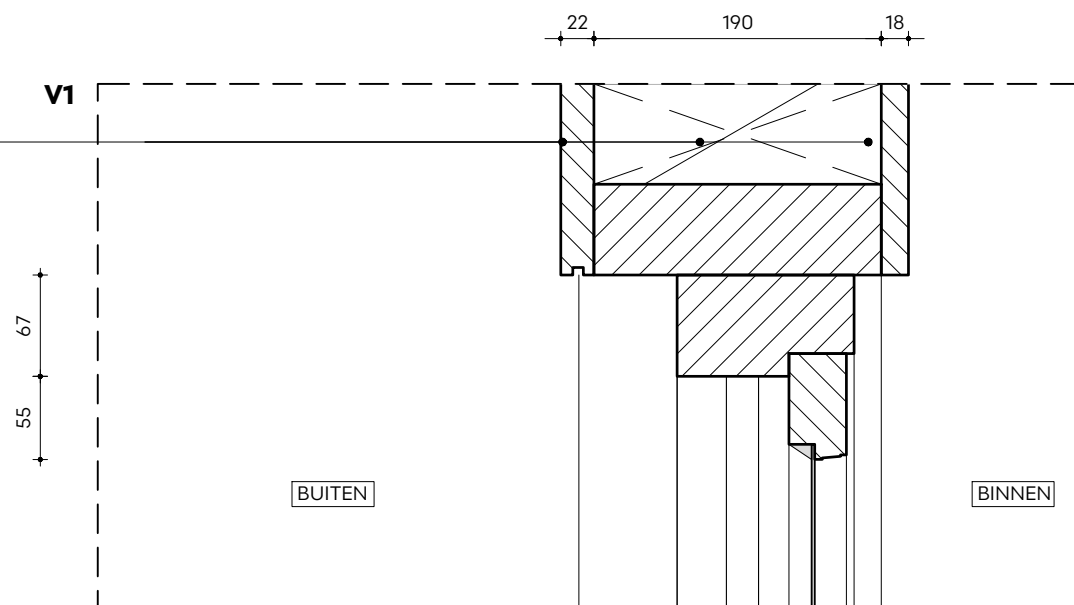

- WANDOPBOUW:
- gemetselde koekoek
 - gemetselde kelderwand
 - stucwerk

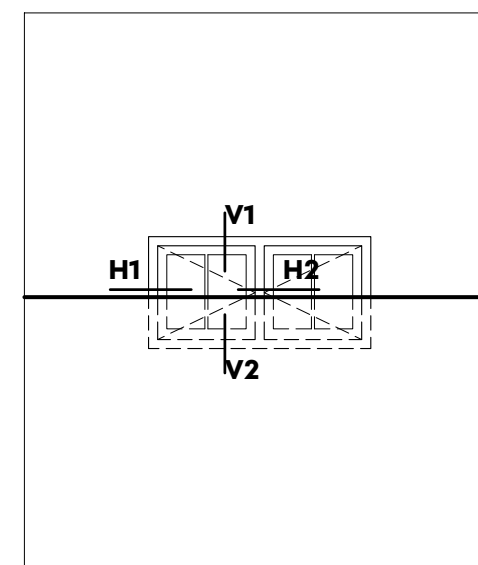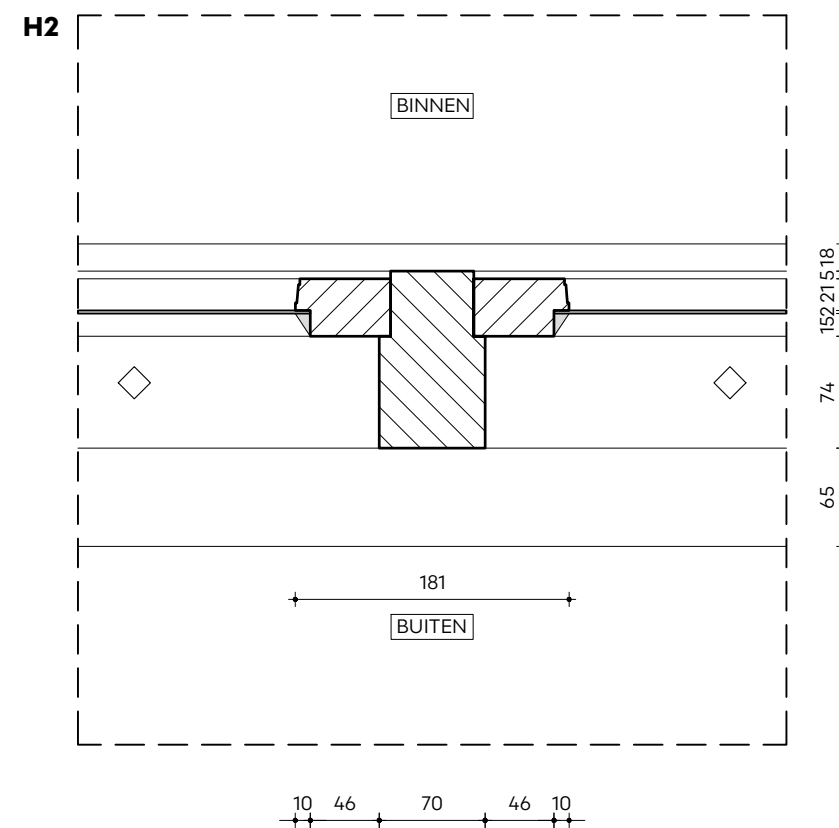
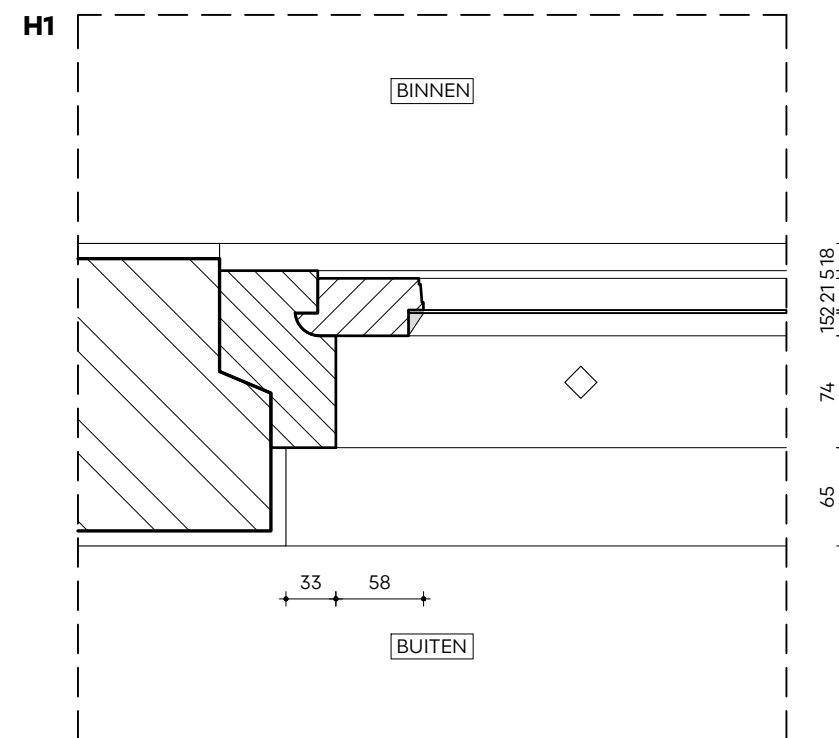


Kozijnen kelder

Enkelglas:
Warmtedoorgangscoefficiënt $U=5,7 \text{ W/m}^2\text{K}$




WANDOPBOUW $R_c > 4,7 \text{ m}^2\text{K/W}$:

- rabatdelen, kleur gelijk aan best.
- tengels
- waterkerende / dampopen laag
- hsb (houtvezelisolatie)
- dampremmende laag
- plaatmateriaal
- vloerbalk

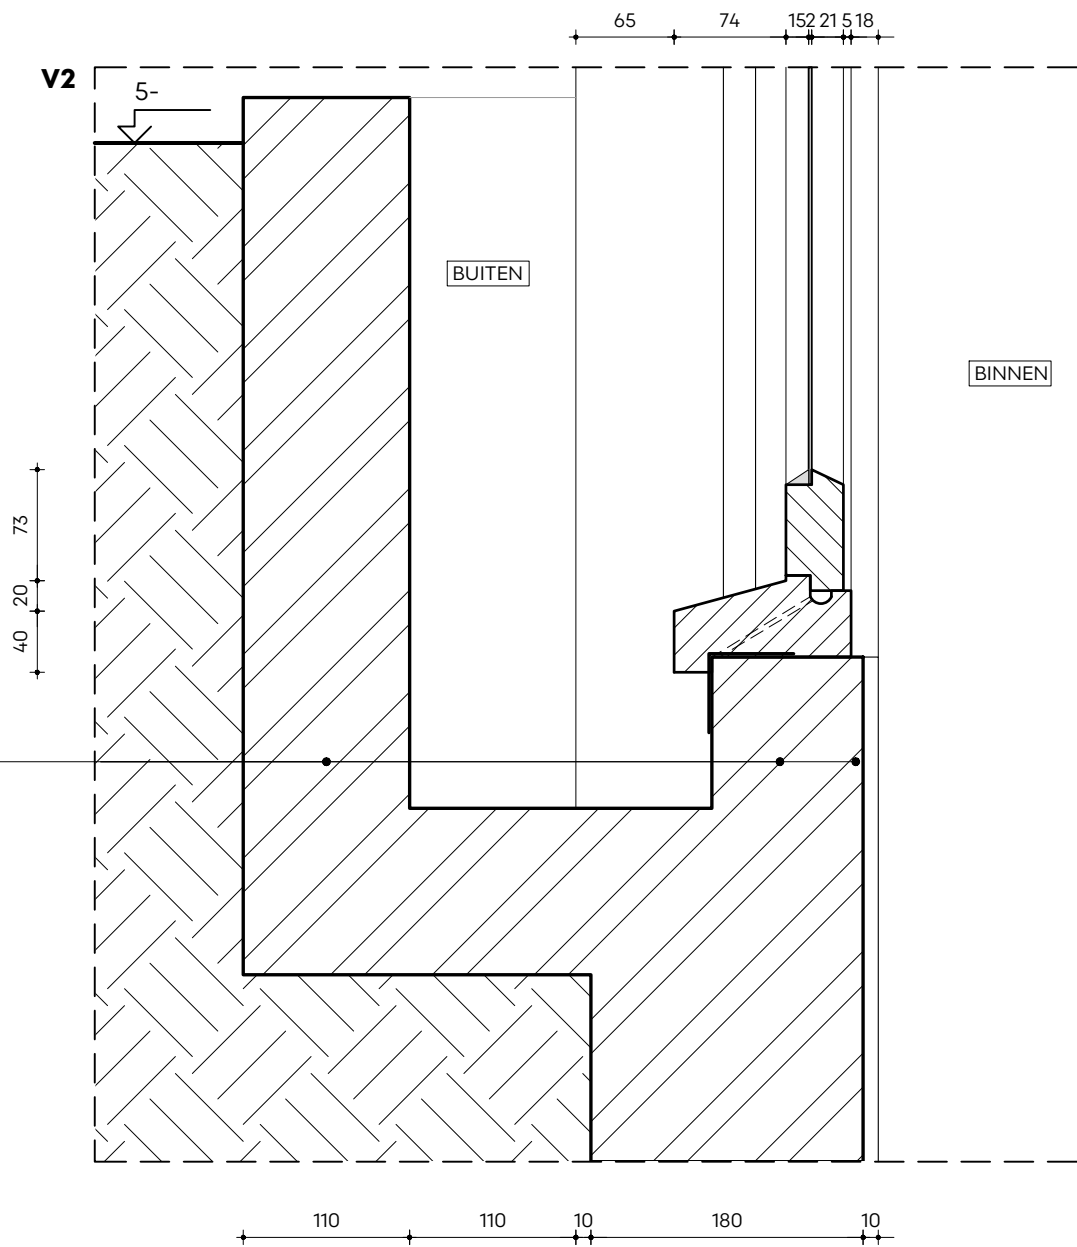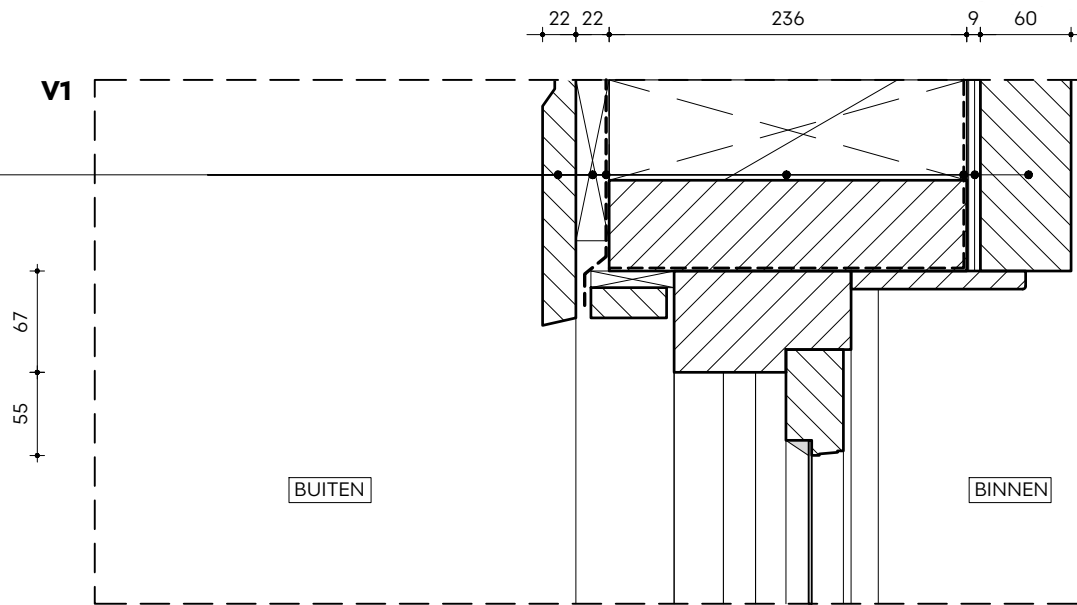

WANDOPBOUW:


- gemetselde koekoek
- gemetselde kelderwand
- stucwerk

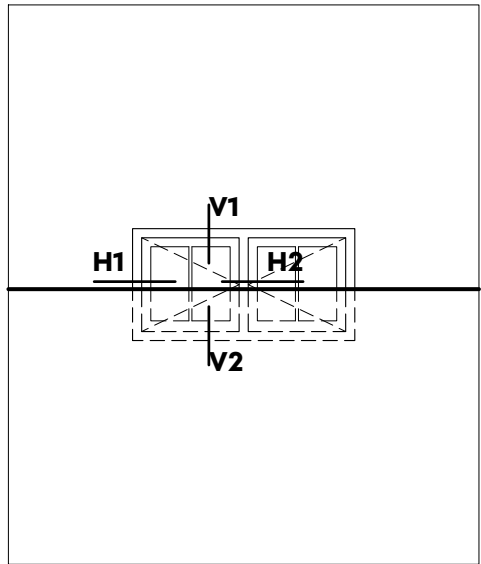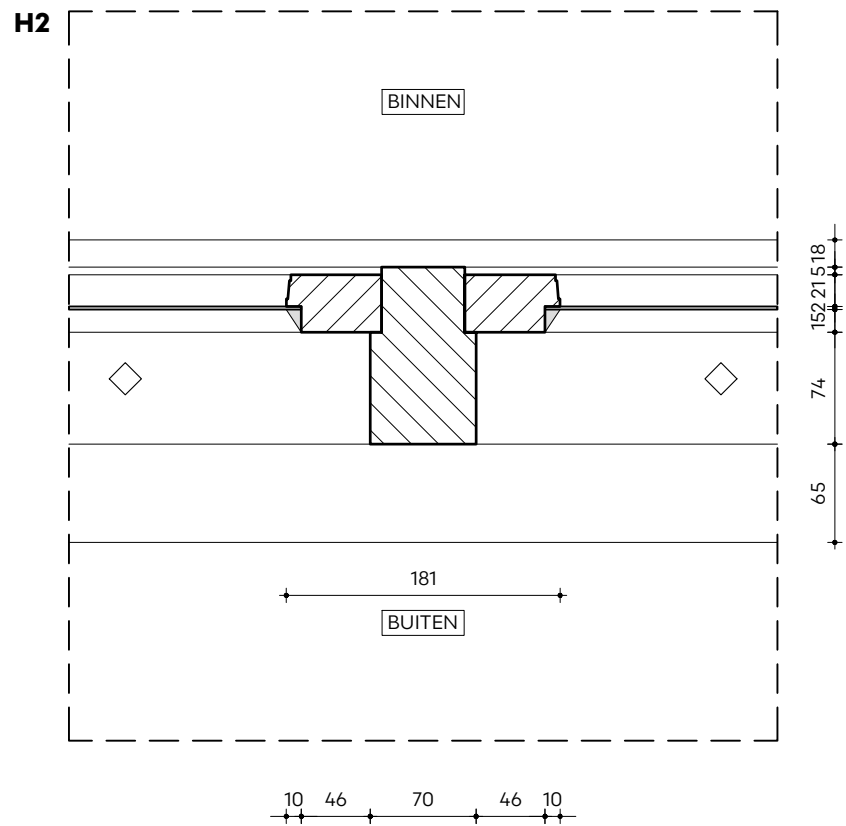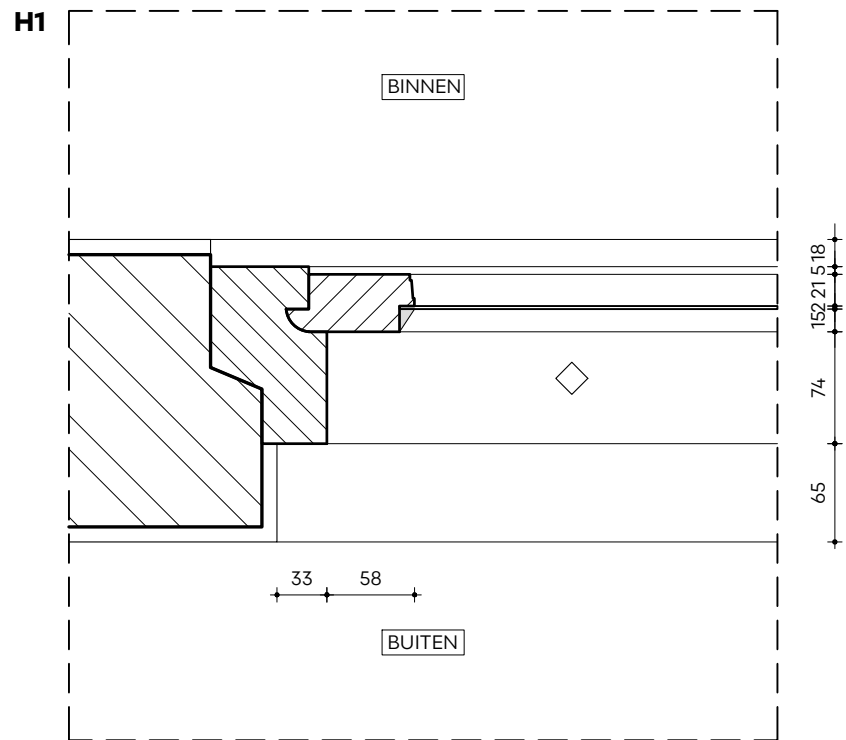


Kozijnen kelder

Enkelglas:
Warmtedoorgangscoefficiënt $U=5,7 \text{ W/m}^2\text{K}$

- WANDOPBOUW:
- rabatdelen
 - hsb (geisoleerd)
 - houten afwerking

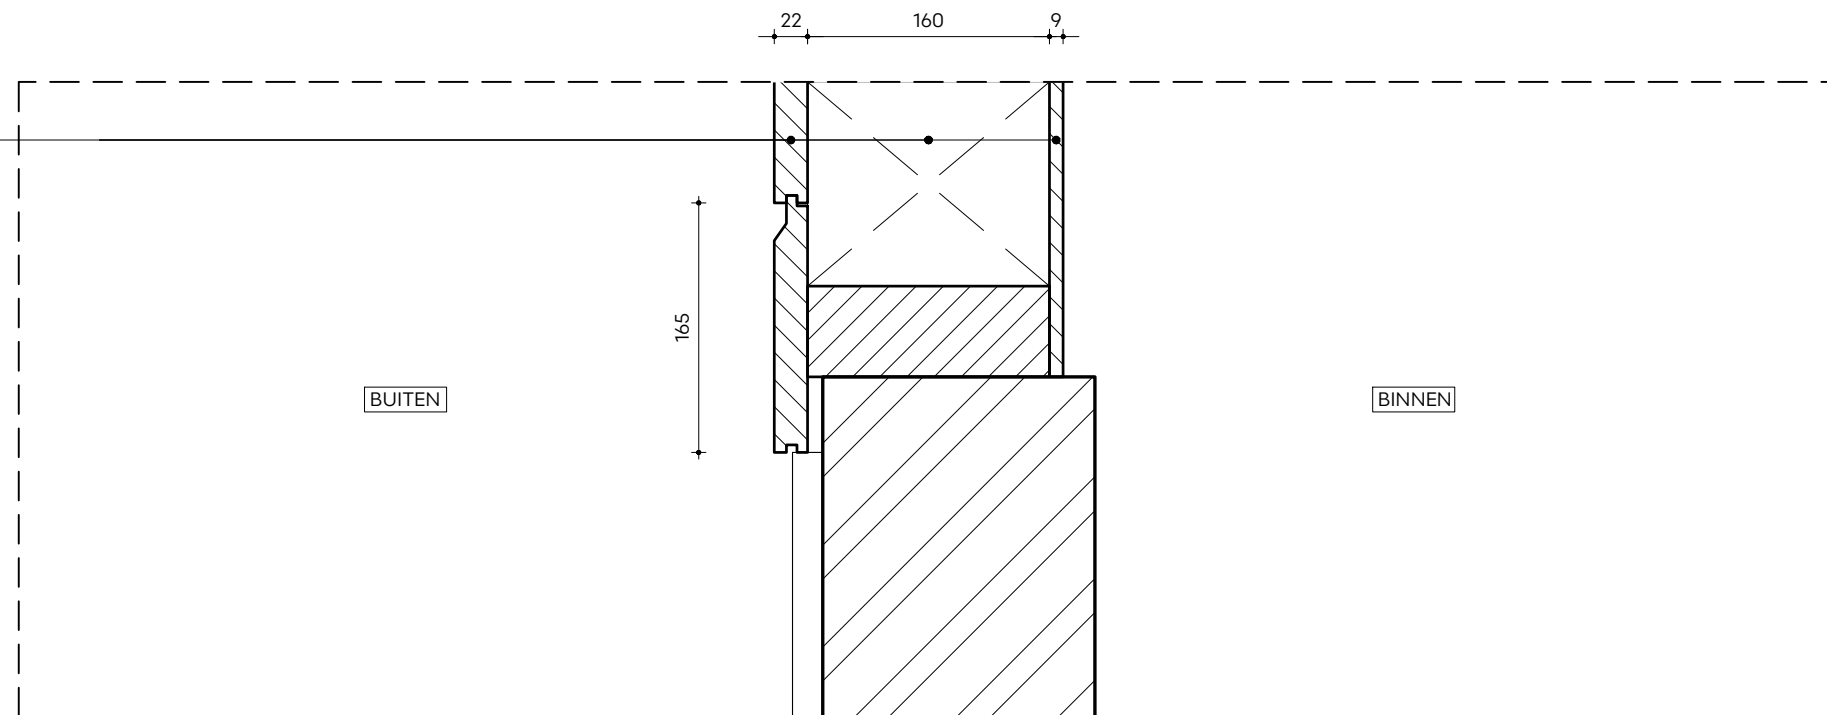

- WANDOPBOUW:
- stucwerk
 - bestaand metselwerk

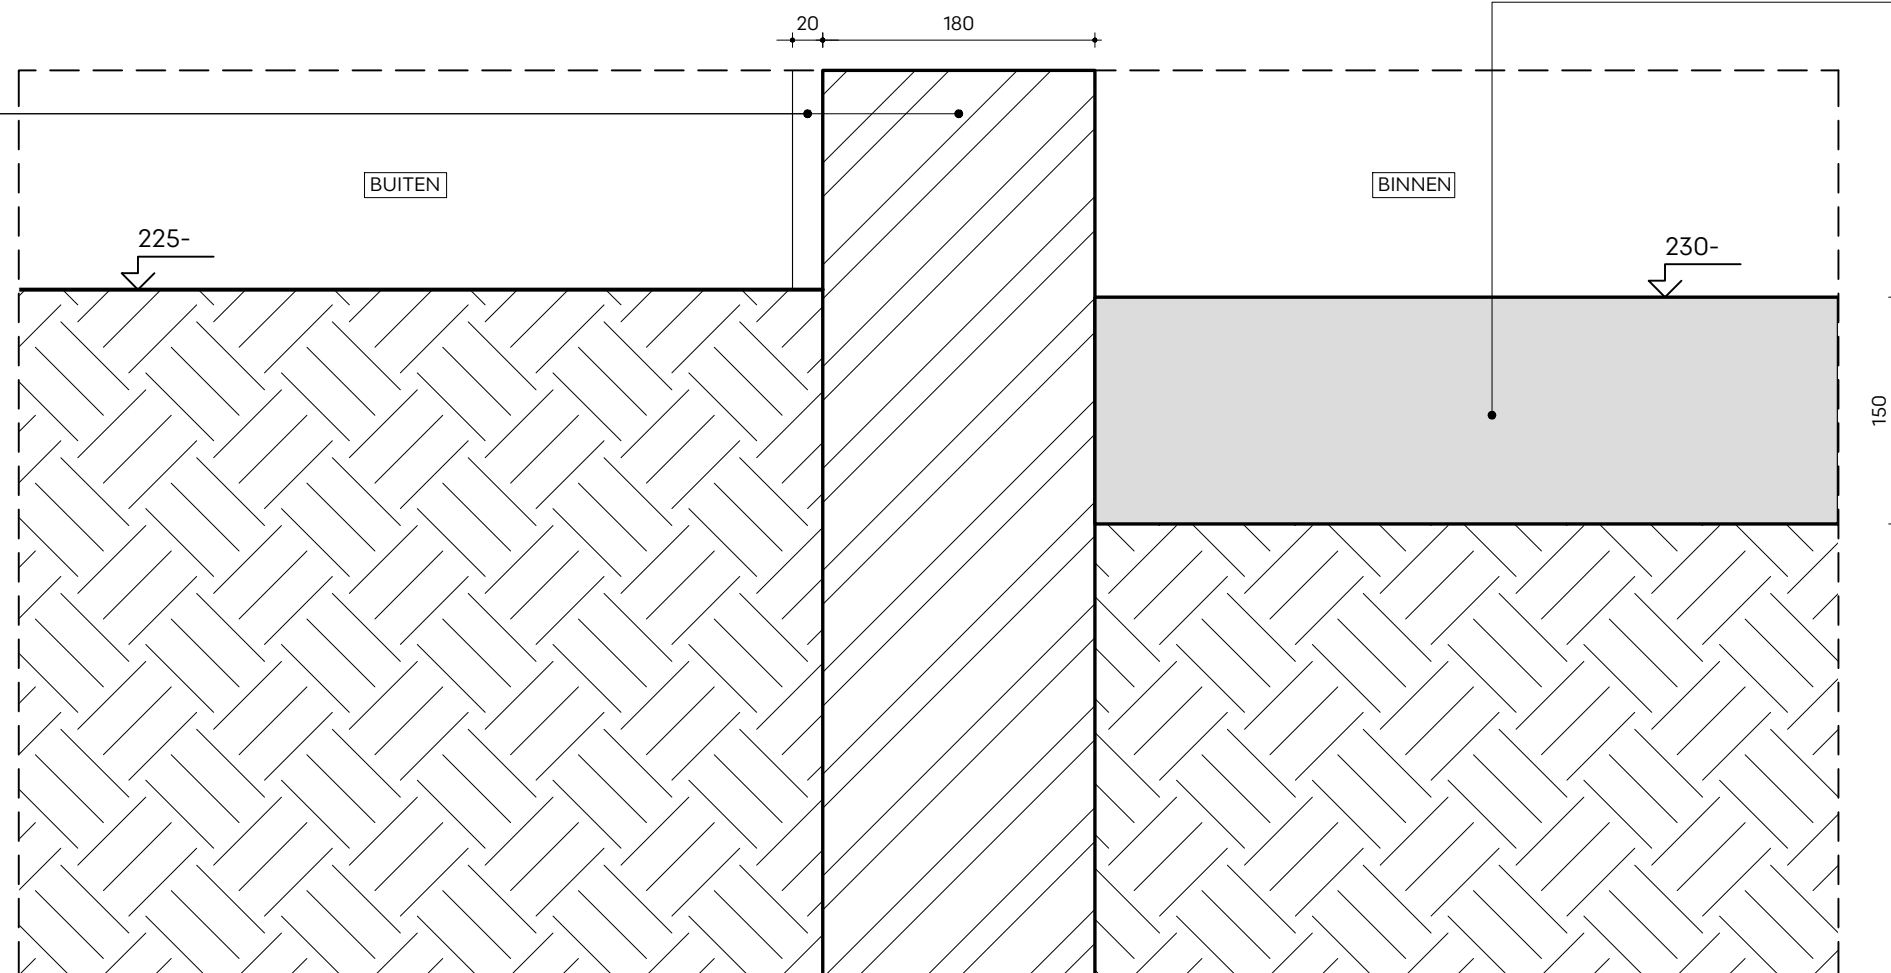



- VLOEROPBOUW:
- bestaande betonnen stalvloer

WANDOPBOUW $R_c > 4,7 \text{ m}^2\text{K/W}$:

- rabatdelen
- tengels
- waterkerende / dampopen laag
- hsb (houtvezelisolatie)
- dampremmende laag
- plaatmateriaal
- gipsplaat
- stucwerk, gesausd

WANDOPBOUW $R_c > 1,4 \text{ m}^2\text{K/W}$:

- stucwerk
- i.h.w.g. betonplint
- stijl-regelwerk houtvezelisolatie
- dampremmende laag
- plaatmateriaal
- gipsplaat
- stucwerk, gesausd

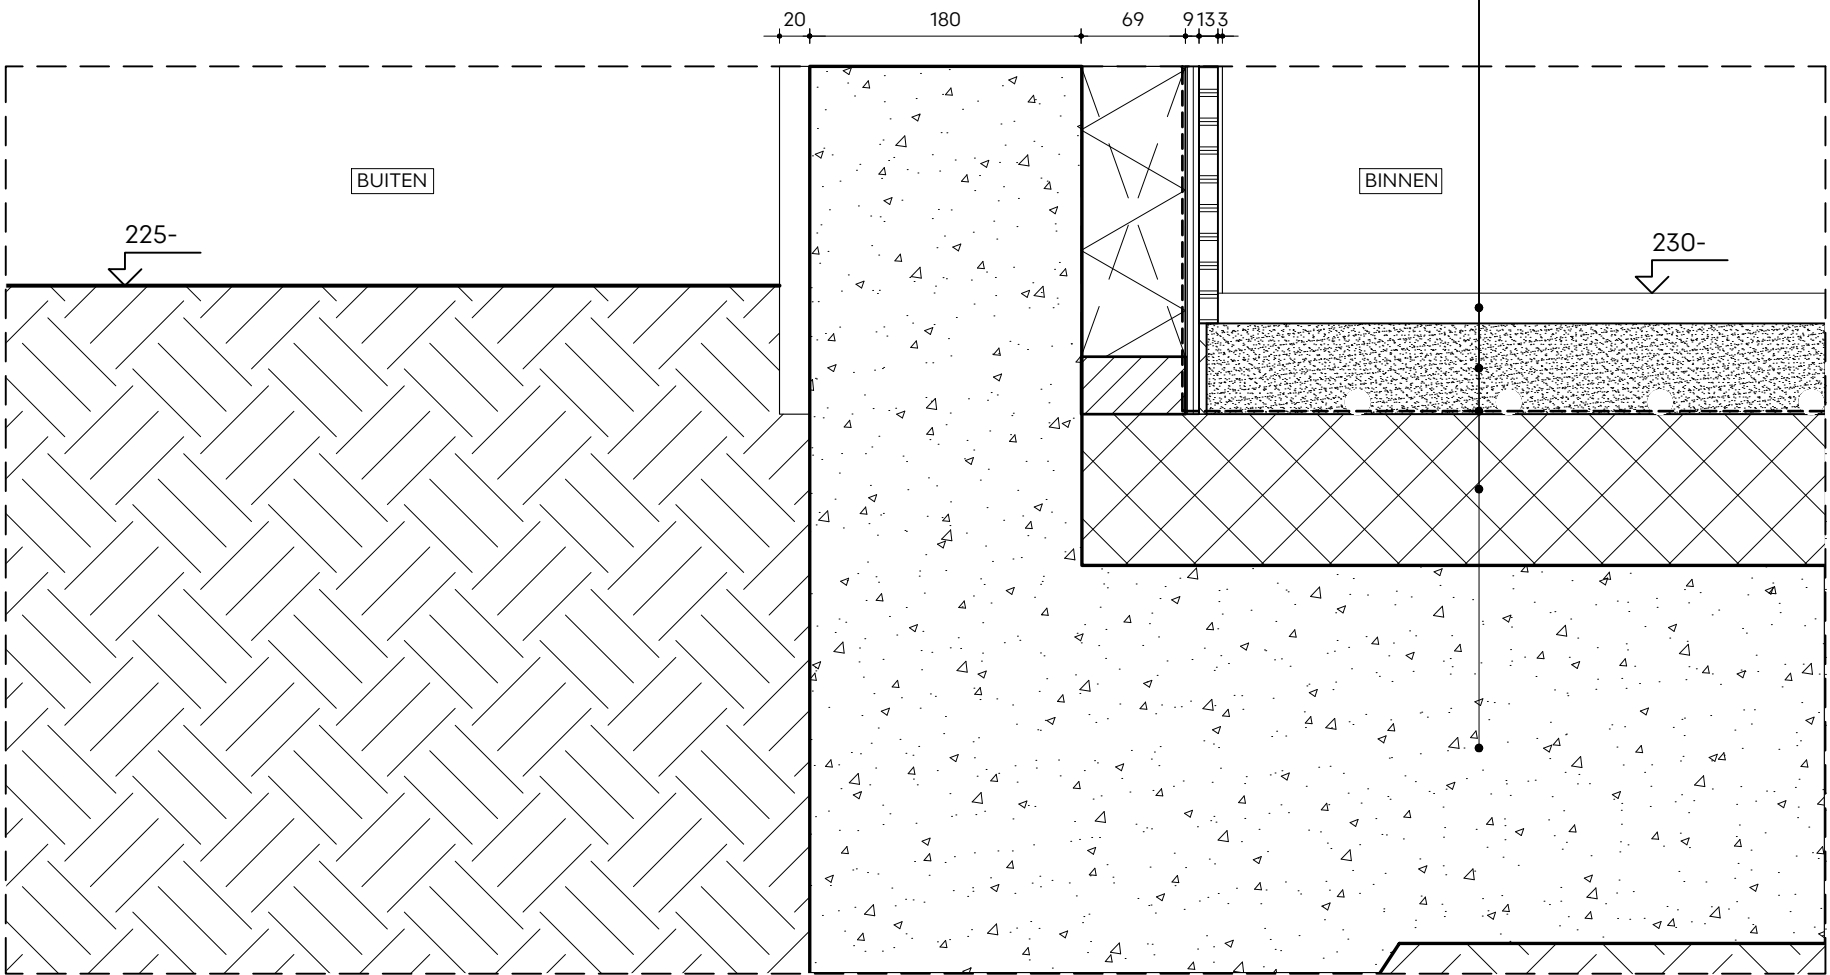
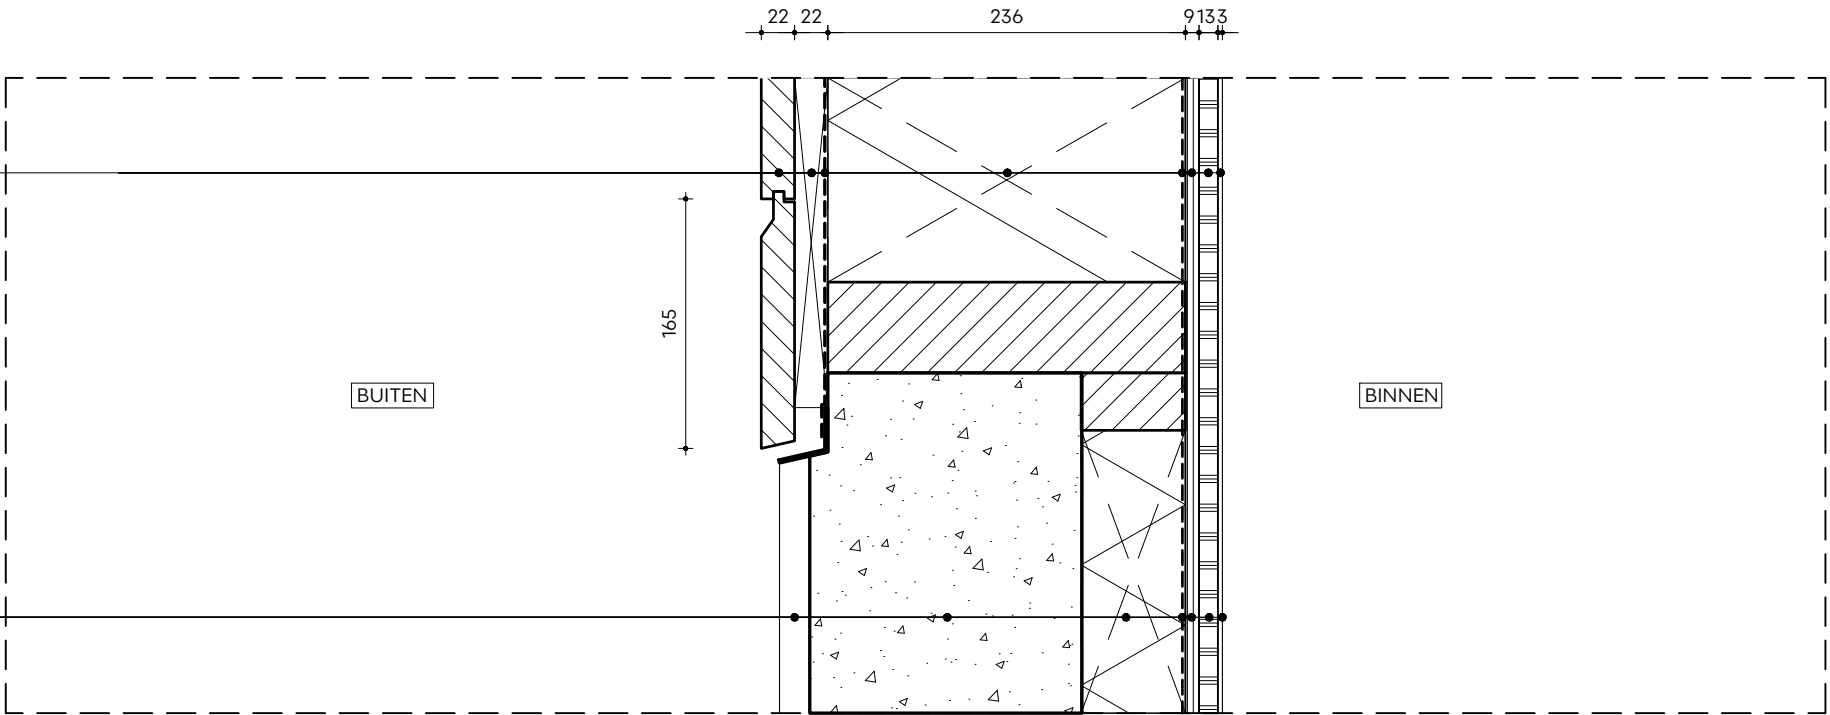


VLOEROPBOUW: $R_c > 3,7 \text{ m}^2\text{K/W}$

- afwerkvloer
- zandcement dekvloer (vloerverwarming)
- drukpersisolatie
- i.h.w.g. vloer v.o. constructeur


- WANDOPBOUW:
- houten gevelbekleding, blank gelakt
 - tengels
 - waterkerende / dampopen laag
 - hsb (houtvezelisolatie)
 - dampremmende laag
 - plaatmateriaal

- WANDOPBOUW:
- stucwerk
 - i.h.w.g. betonplint
 - stijl-regelwerk houtvezelisolatie
 - dampremmende laag
 - plaatmateriaal
 - gipsplaat
 - stucwerk, gesausd

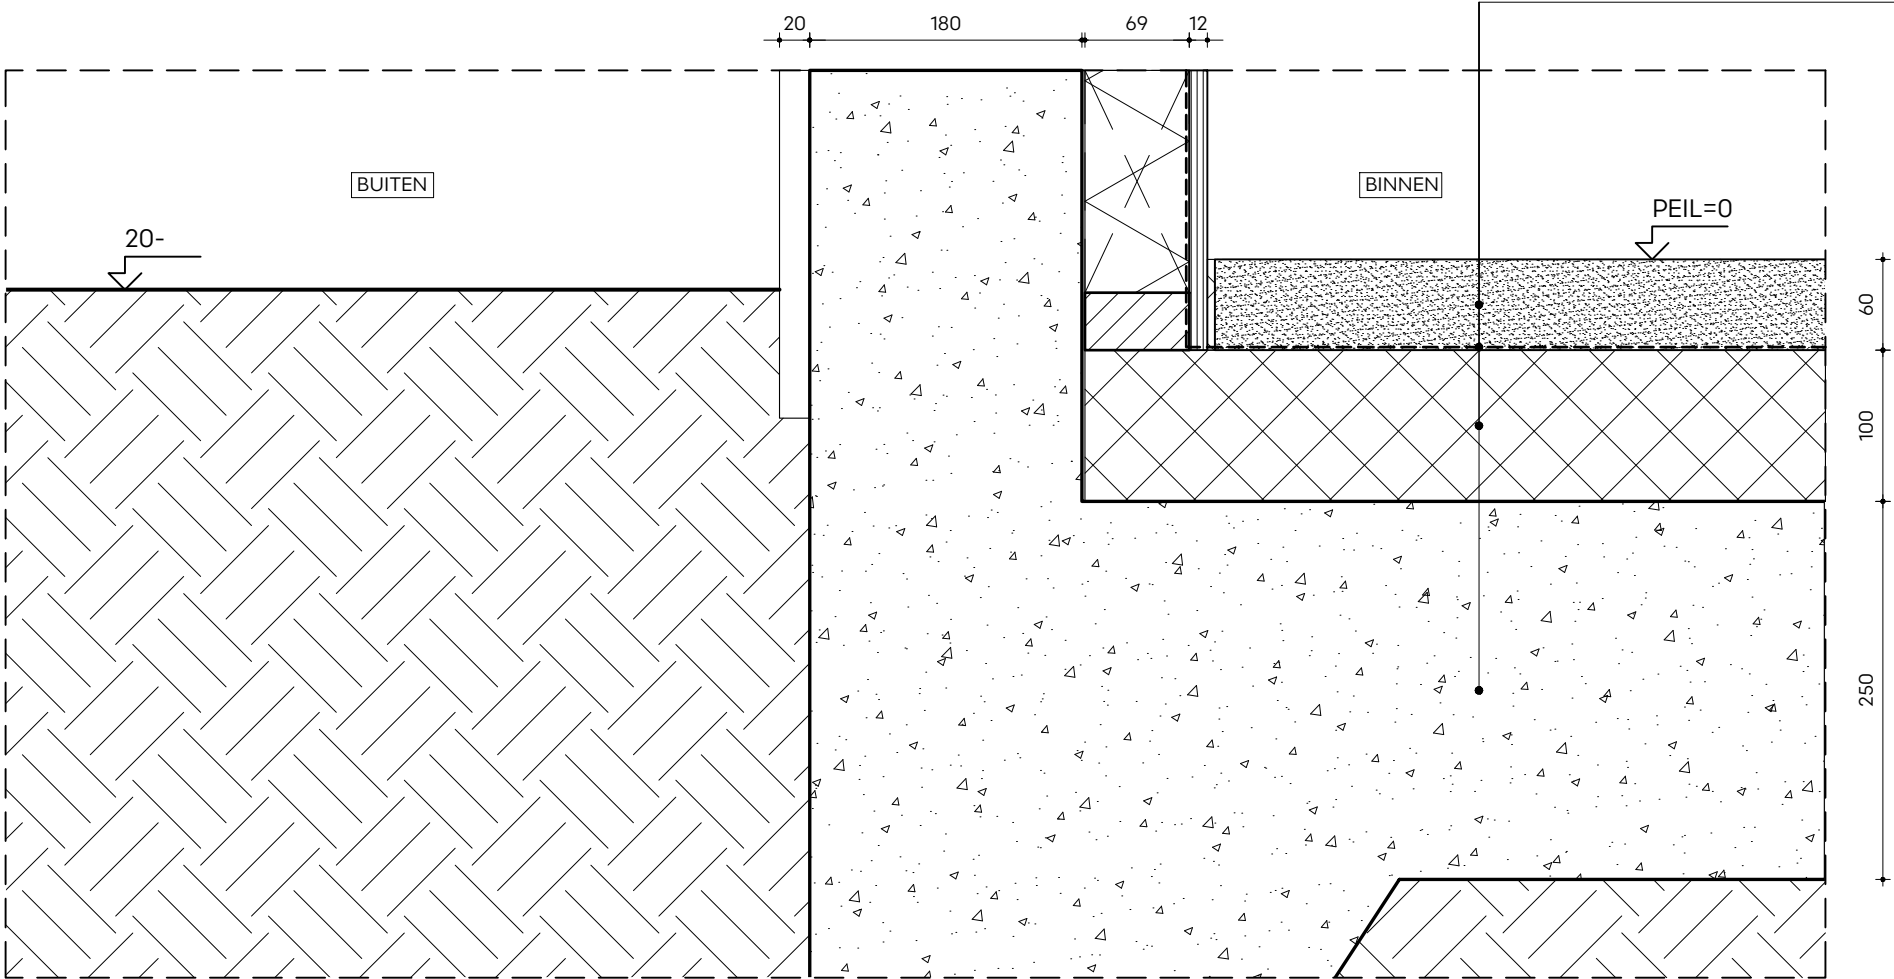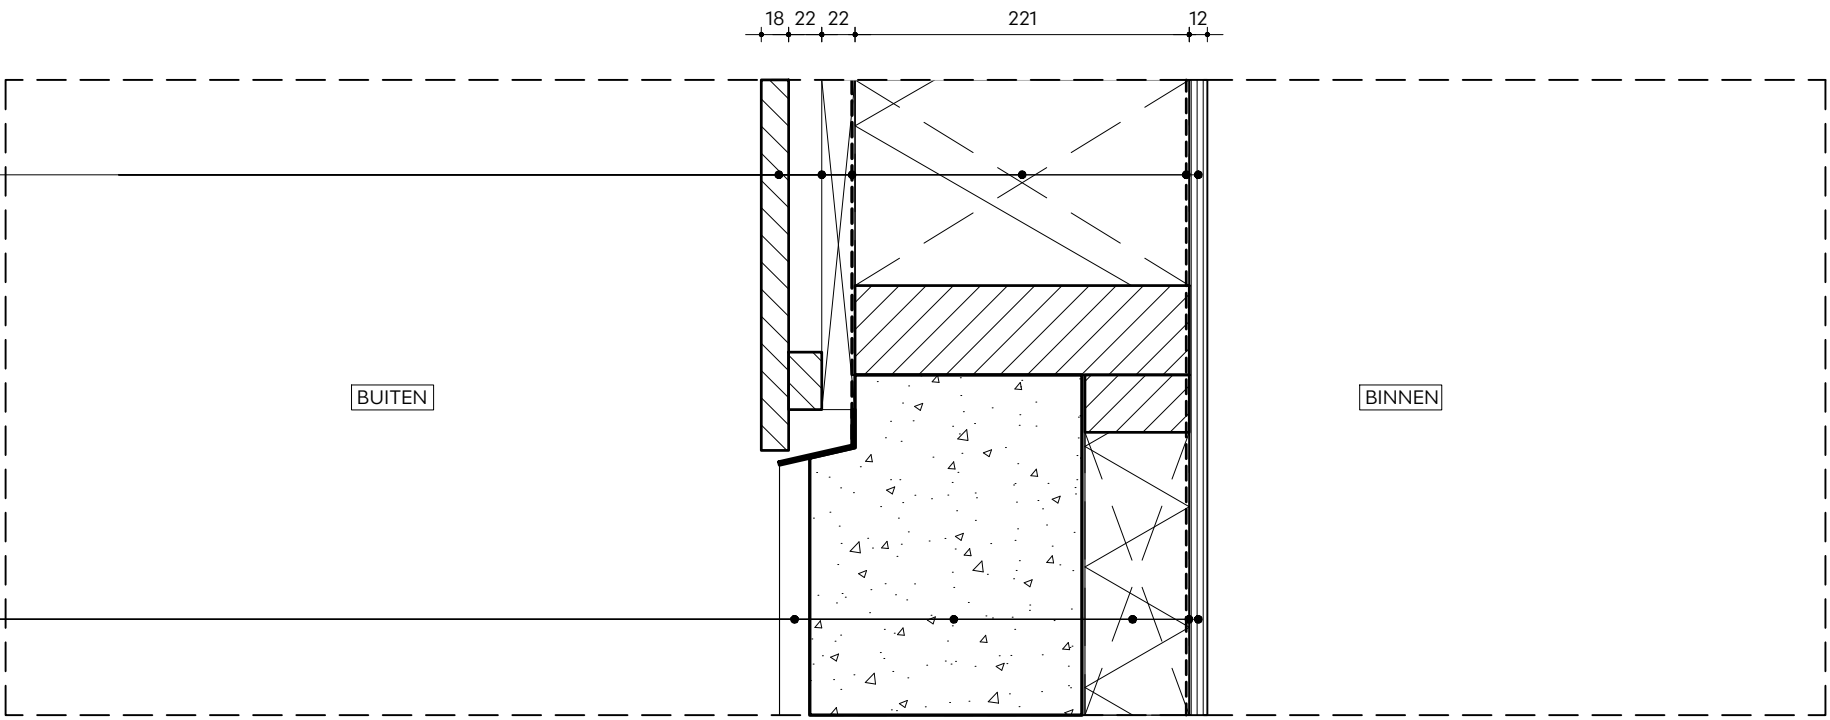


- VLOEROPBOUW:
- afwerkvloer
 - zandcement dekvloer (vloerverwarming)
 - drukpersisolatie
 - i.h.w.g. vloer v.o. constructeur

- WANDOPBOUW:
- rabatdelen
 - hsb (geïsoleerd)
 - tengels
 - bestaande lambrisering

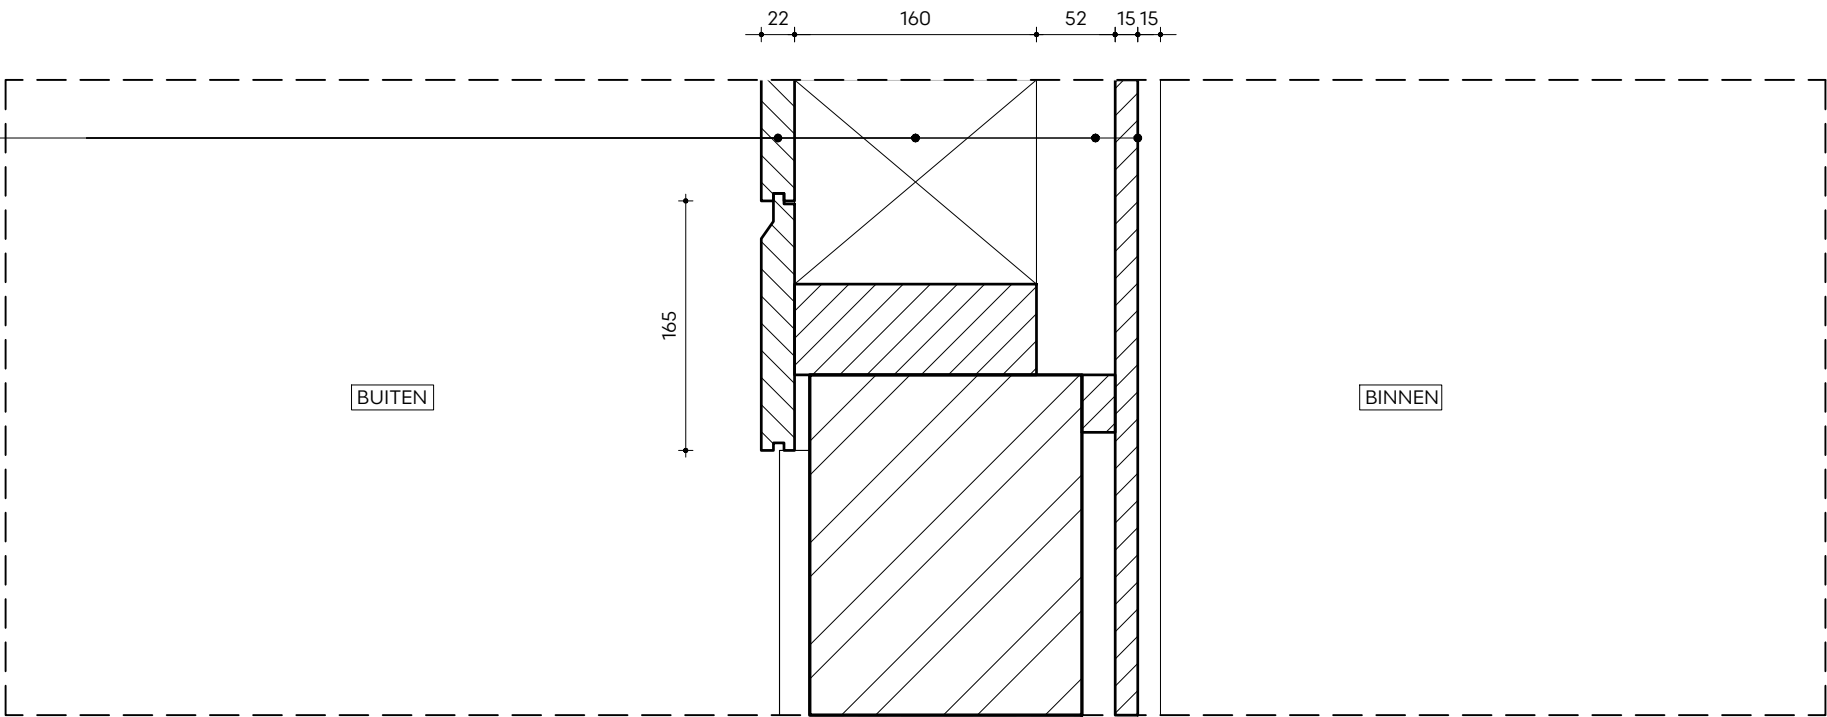


- WANDOPBOUW:
- stucwerk
 - bestaand metselwerk
 - tengels
 - bestaande lambrisering

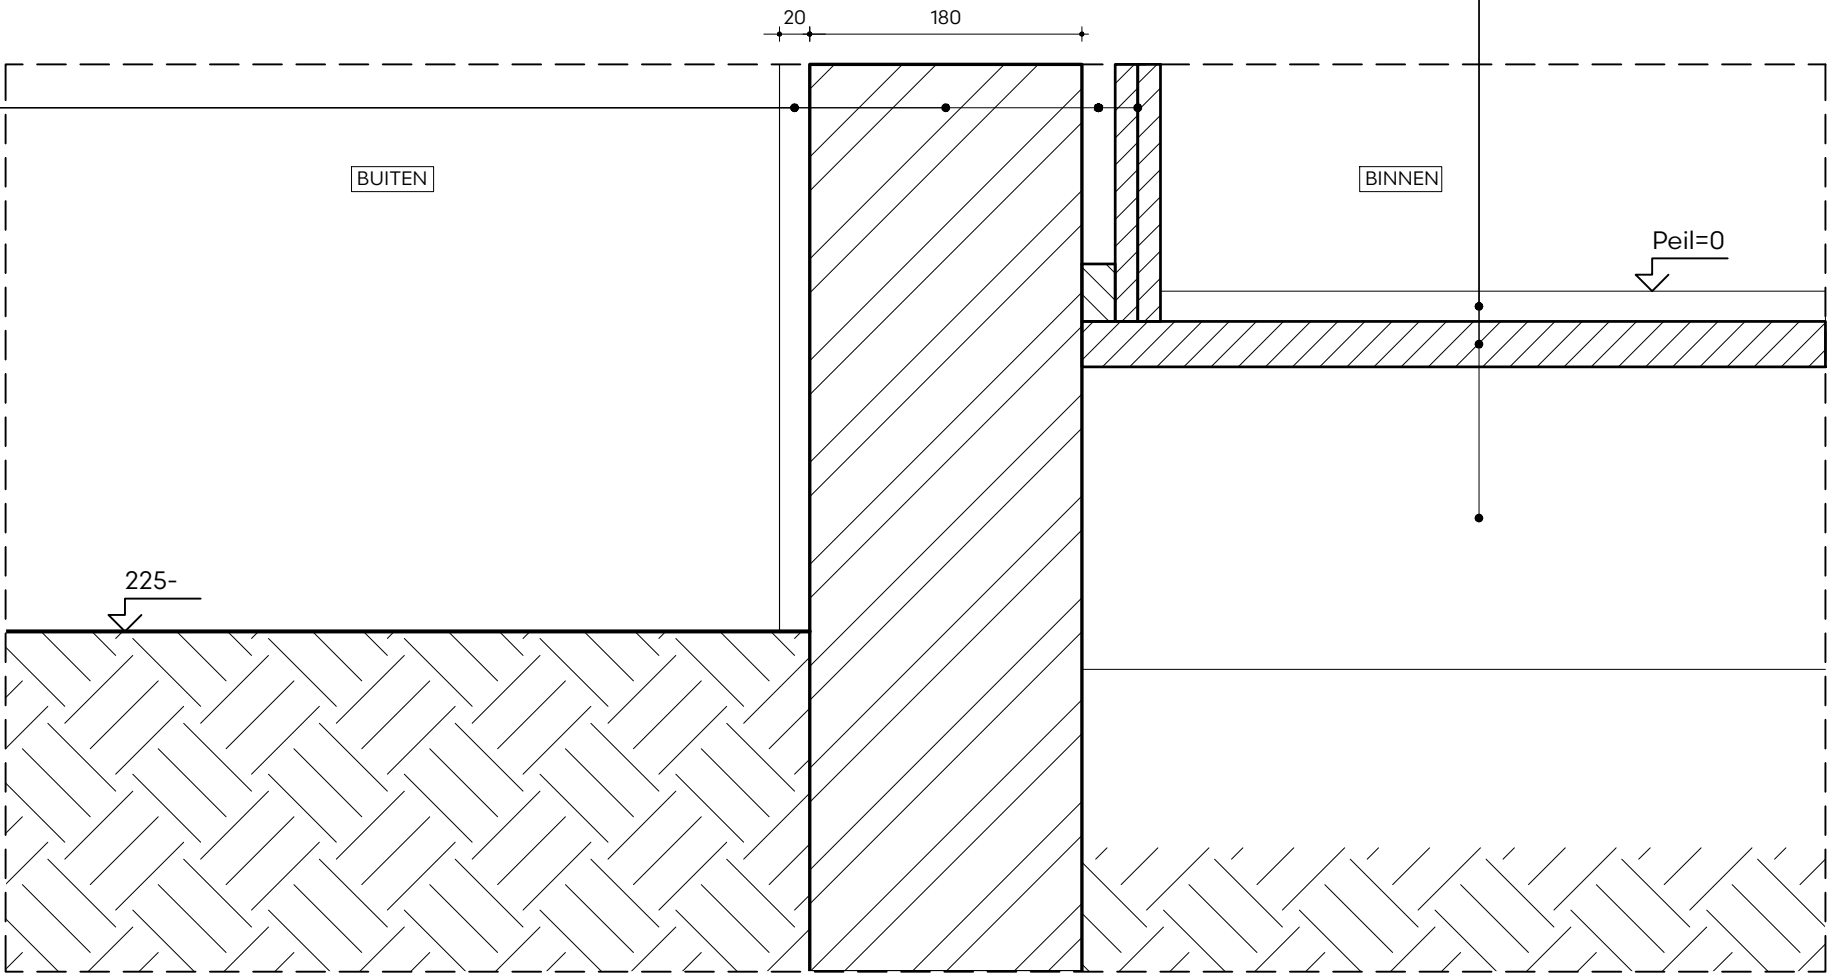

- VLOEROPBOUW:
- bestaande vloerafwerking
 - bestaand vloerbeschot
 - bestaande houten balklaag


WANDOPBOUW $R_c > 4,7 \text{ m}^2\text{K/W}$:

- rabatdelen
- tengels
- waterkerende / dampopen laag
- hsb (houtvezelisolatie)
- dampremmende laag
- plaatmateriaal
- tengels
- bestaande lambrisering

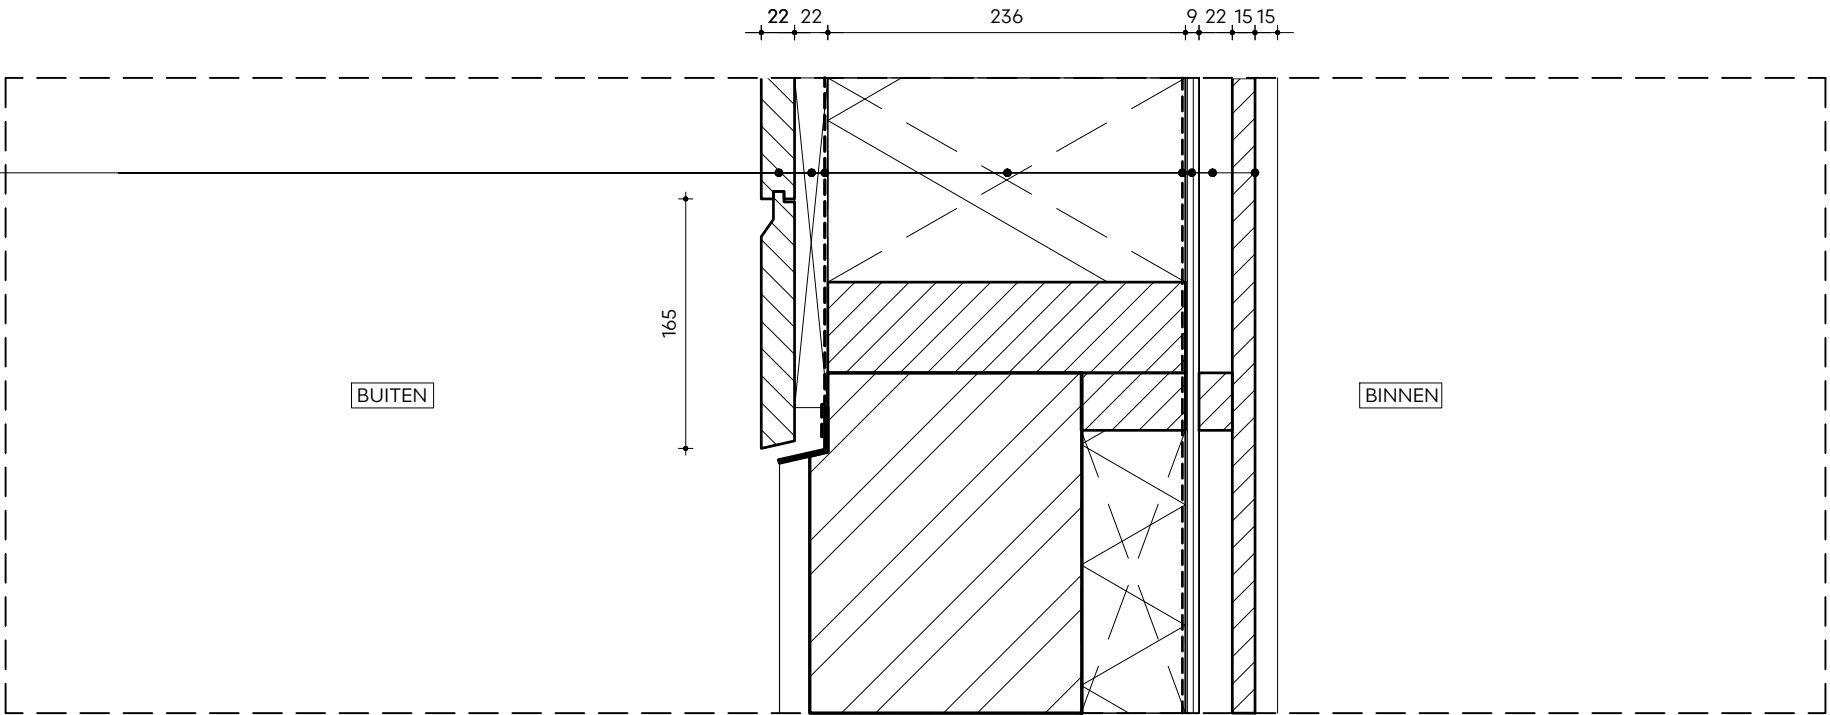

WANDOPBOUW $R_c > 1,4 \text{ m}^2\text{K/W}$:


- stucwerk
- i.h.w.g. beton
- stijl-regelwerk houtvezelisolatie
- dampremmende laag
- plaatmateriaal
- tengels
- bestaande lambrisering

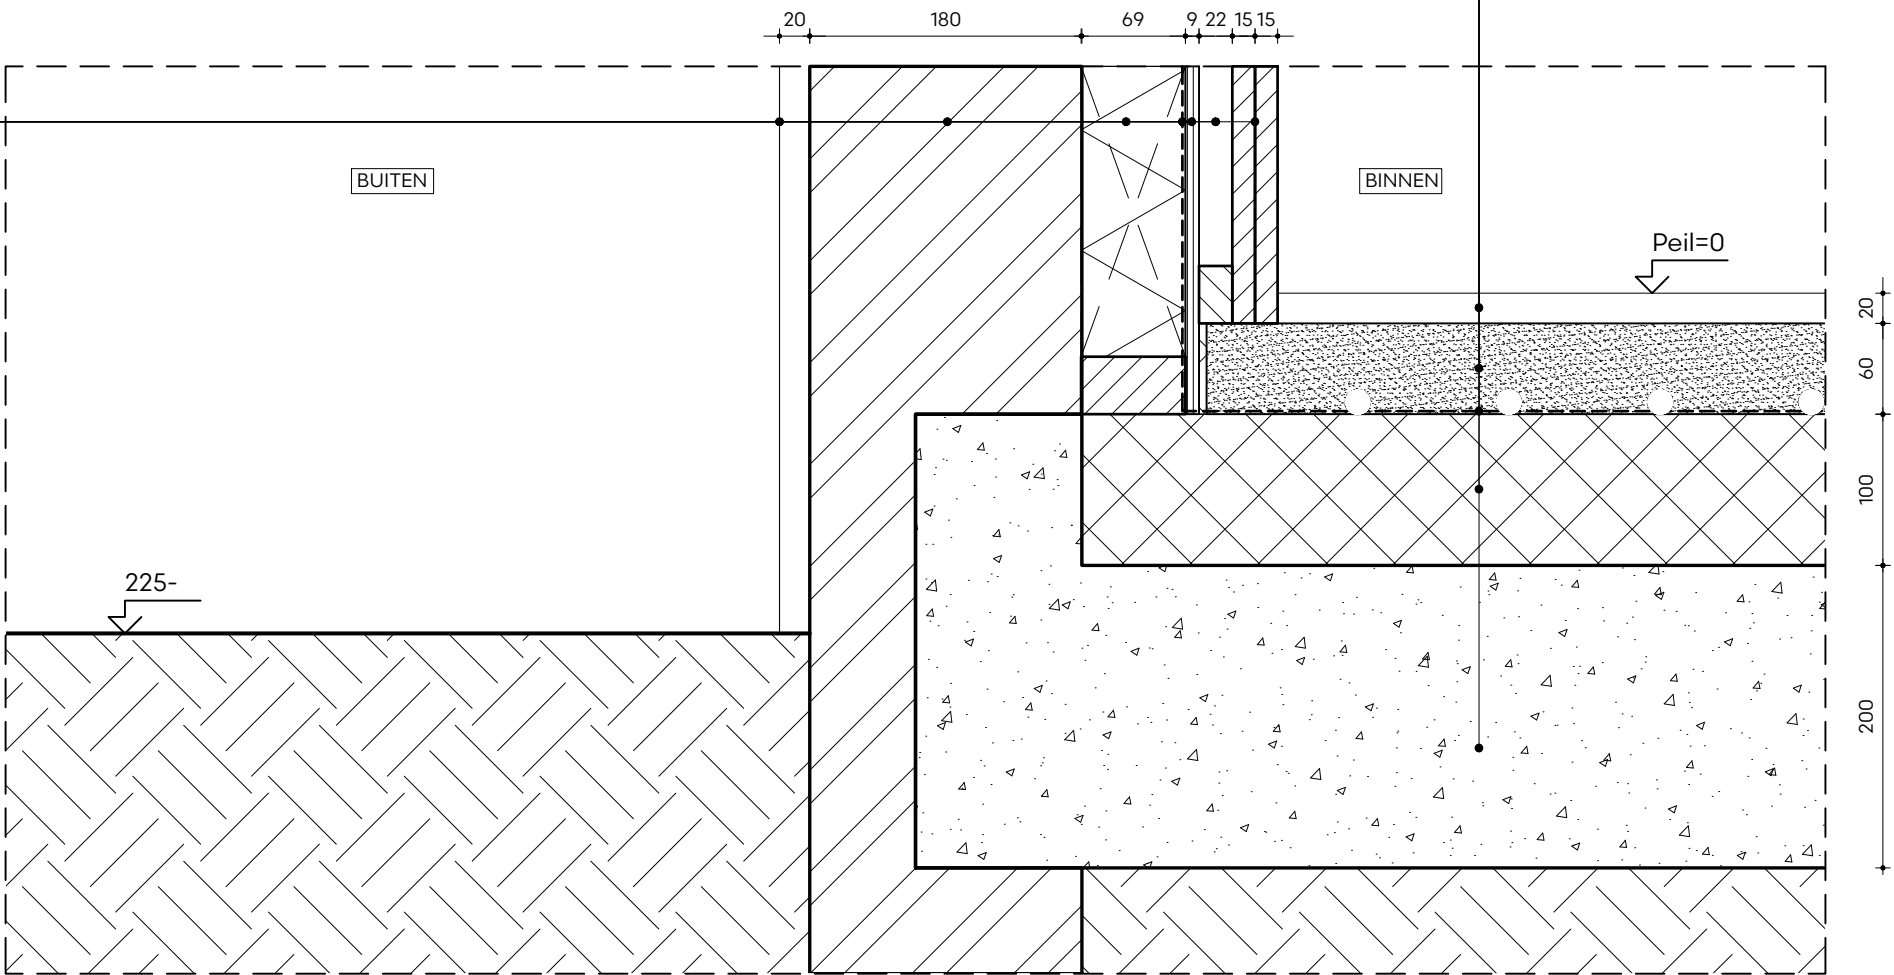


VLOEROPBOUW: $R_c > 3,7 \text{ m}^2\text{K/W}$

- afwerkvloer
- zandcement dekvloer (vloerverwarming)
- drukpersisolatie
- i.h.w.g. vloer v.o. constructeur

- WANDOPBOUW:
- rabatdelen
 - hsb (geïsoleerd)
 - tengels
 - bestaande lambrisering

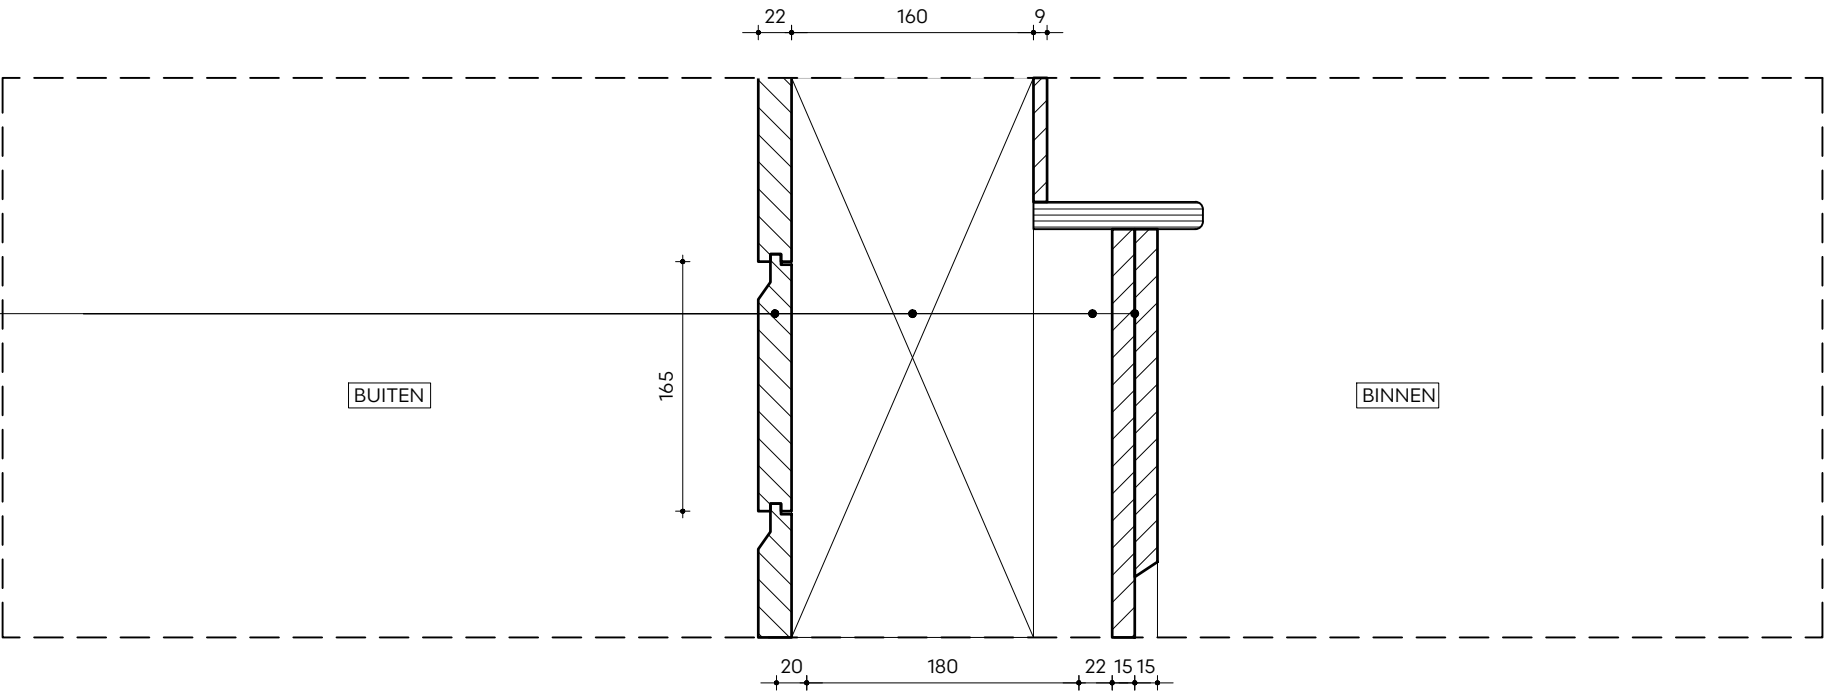


- WANDOPBOUW:
- stucwerk
 - bestaand metselwerk
 - tengels
 - bestaande lambrisering

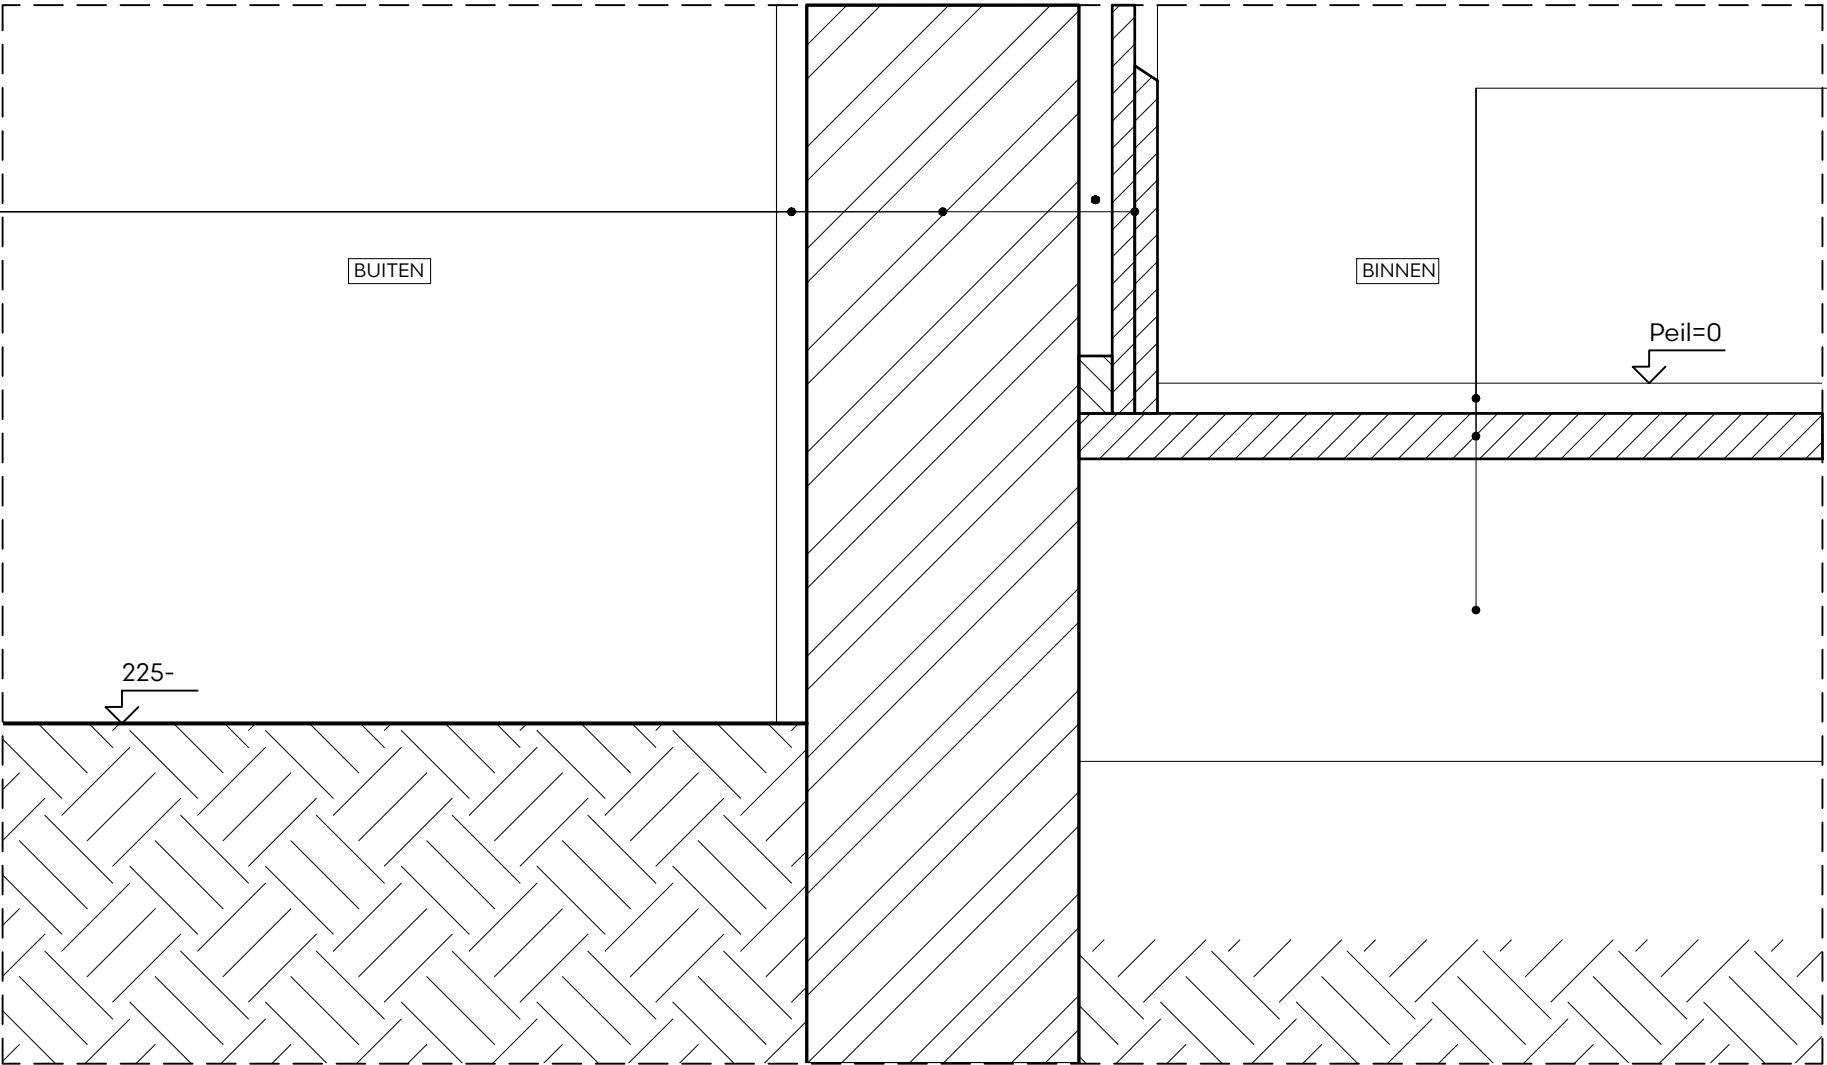

- VLOEROPBOUW:
- bestaande vloerafwerking
 - bestaand vloerbeschoot
 - bestaande houten balklaag


WANDOPBOUW $R_c > 4,7 \text{ m}^2\text{K/W}$:

- rabatdelen
- tengels
- waterkerende / dampopen laag
- hsb (houtvezelisolatie)
- dampremmende laag
- plaatmateriaal
- gipsplaat
- stucwerk, gesausd

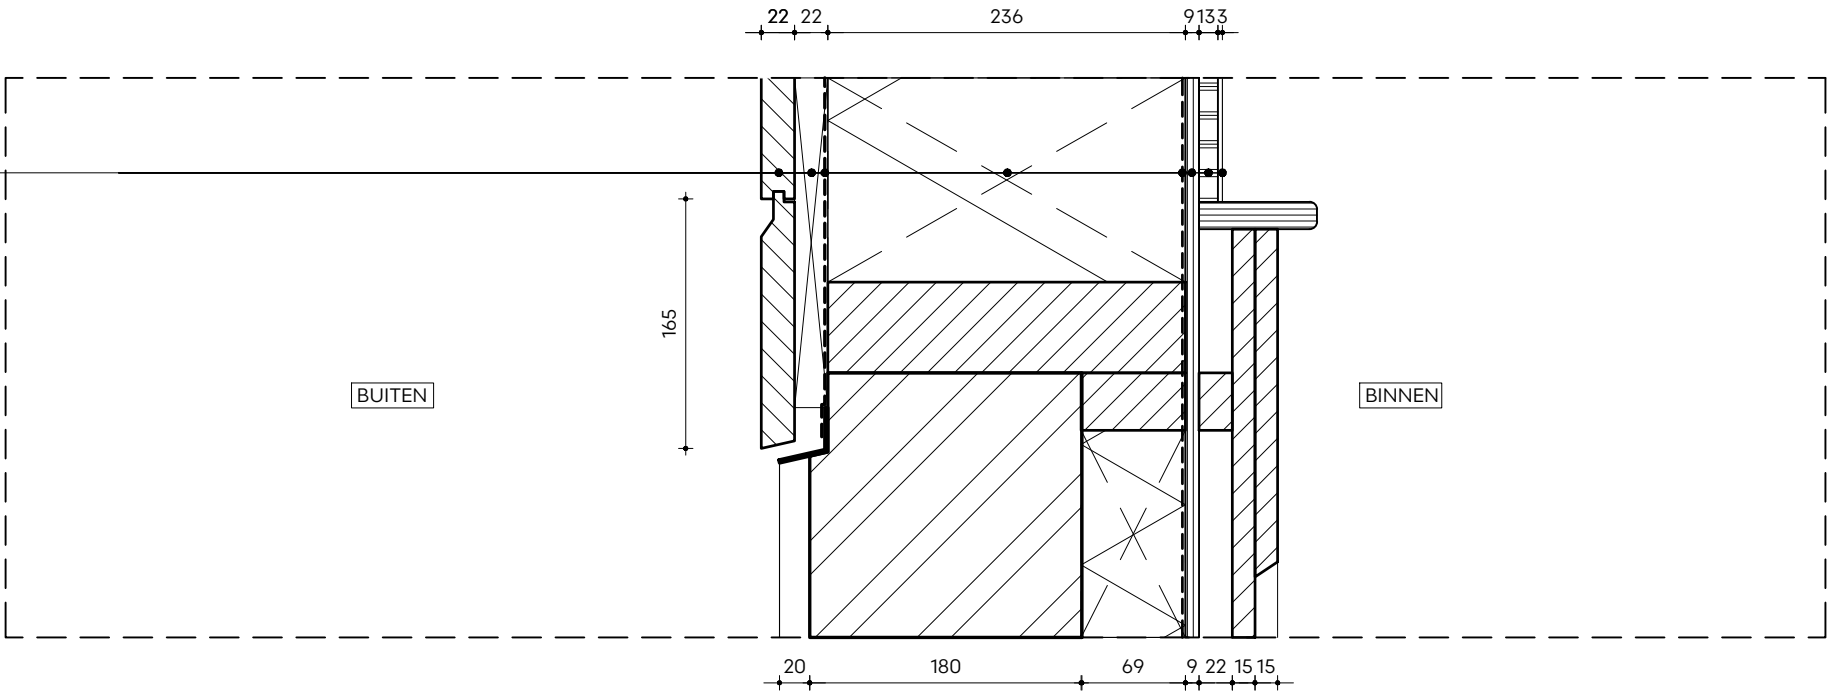

WANDOPBOUW $R_c > 1,4 \text{ m}^2\text{K/W}$:

- stucwerk
- i.h.w.g. beton
- stijl-regelwerk houtvezelisolatie
- dampremmende laag
- plaatmateriaal
- tengels
- bestaande lambrisering



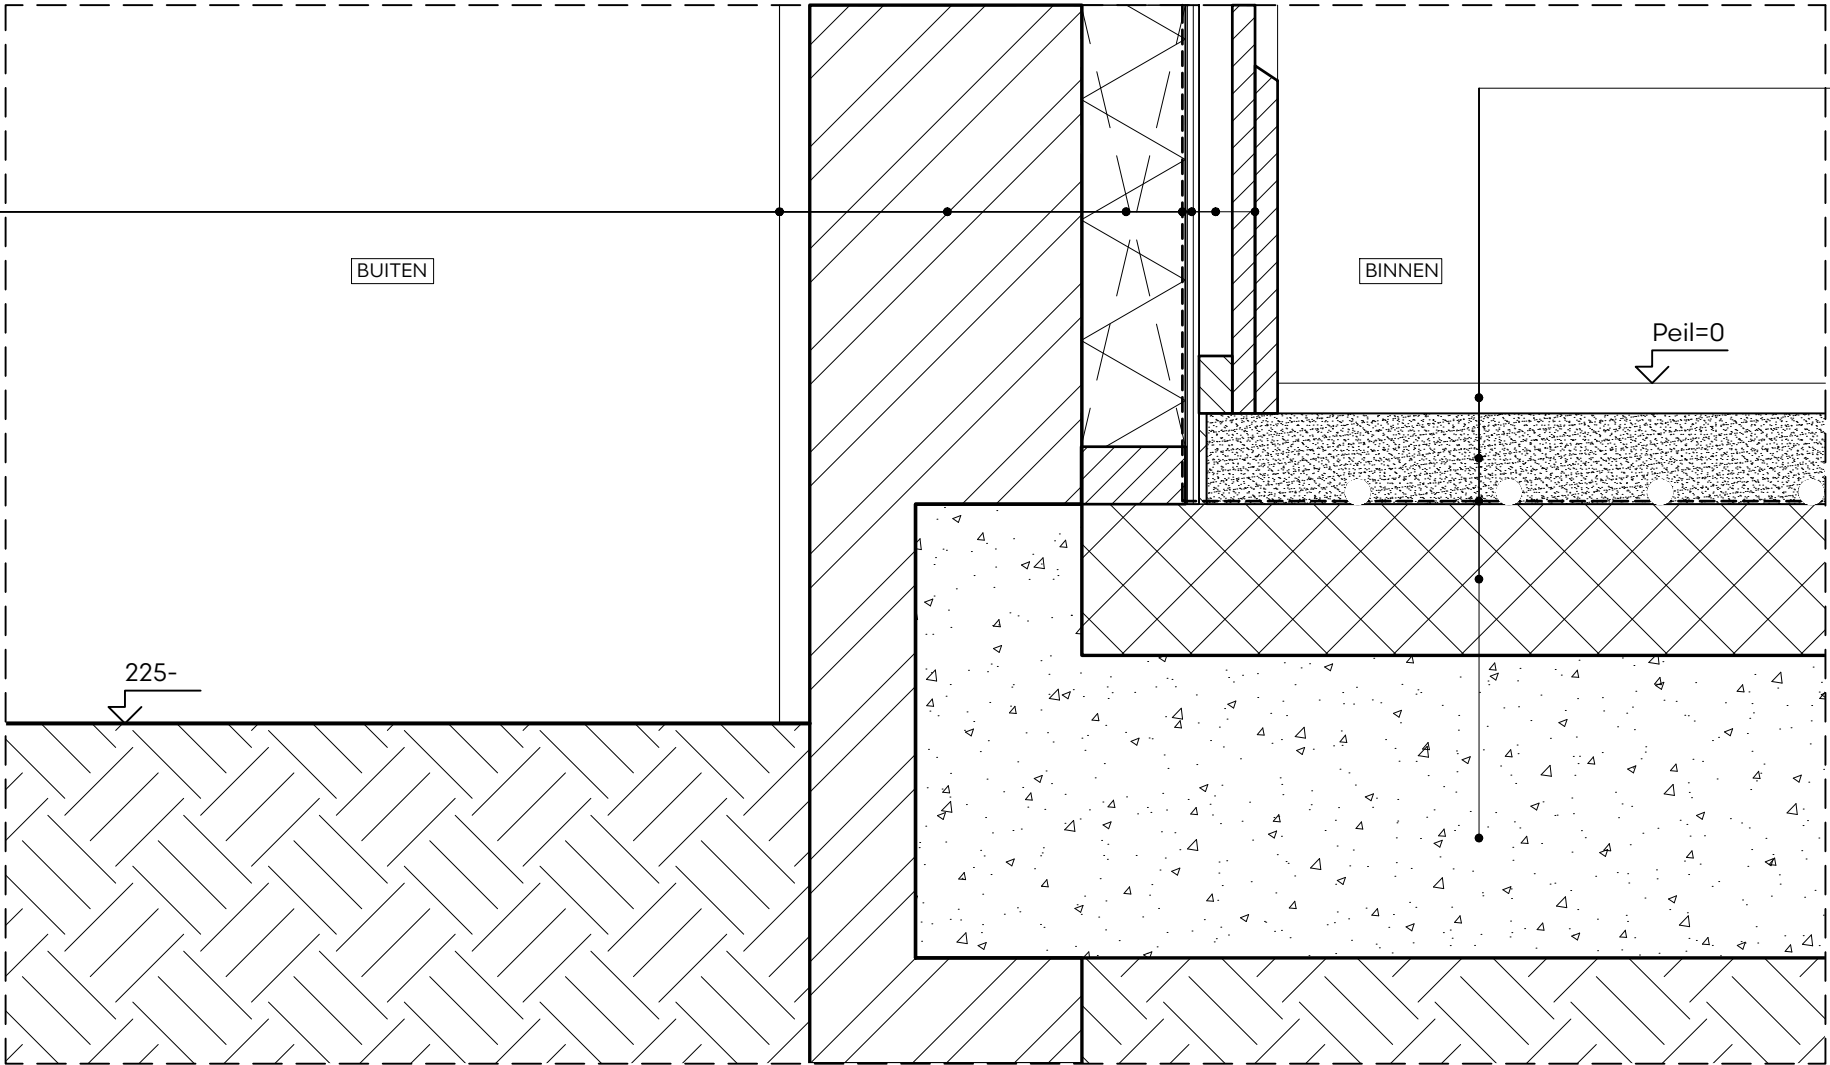


VLOEROPBOUW: $R_c > 3,7 \text{ m}^2\text{K/W}$

- afwerkvloer
- zandcement dekvloer (vloerverwarming)
- drukpersisolatie
- i.h.w.g. vloer v.o. constructeur

- WANDOPBOUW:
- rabatdelen
 - hsb wand
 - wandafwerking

luik, bestaand

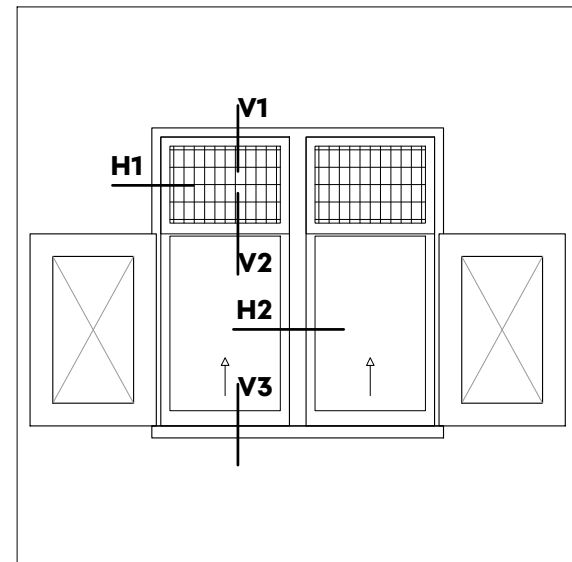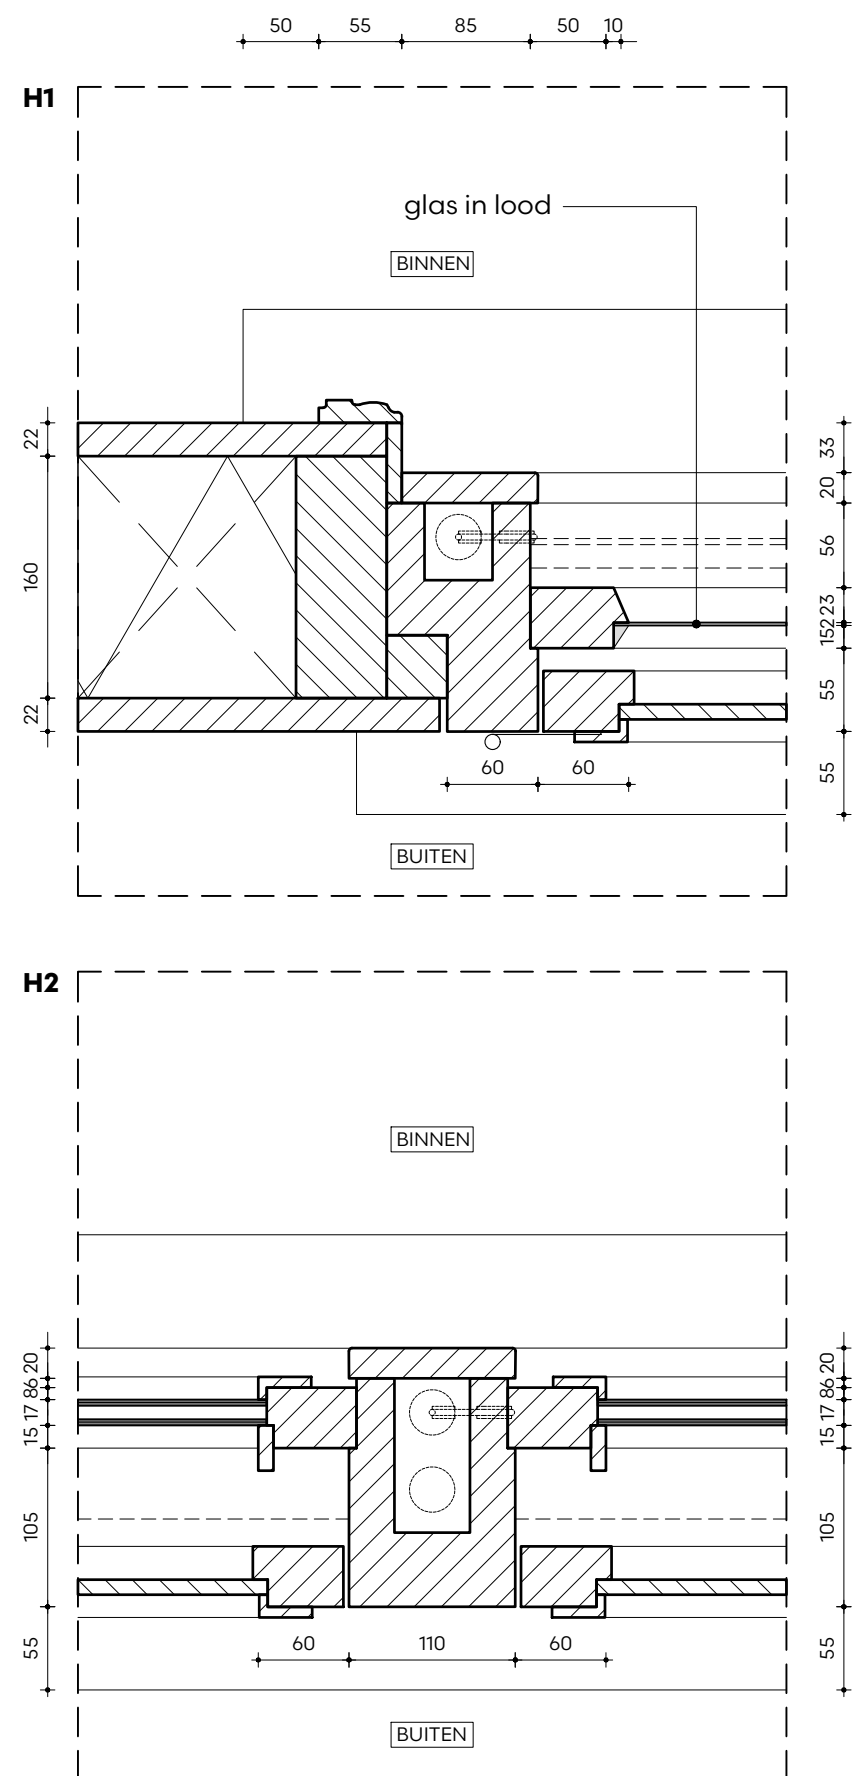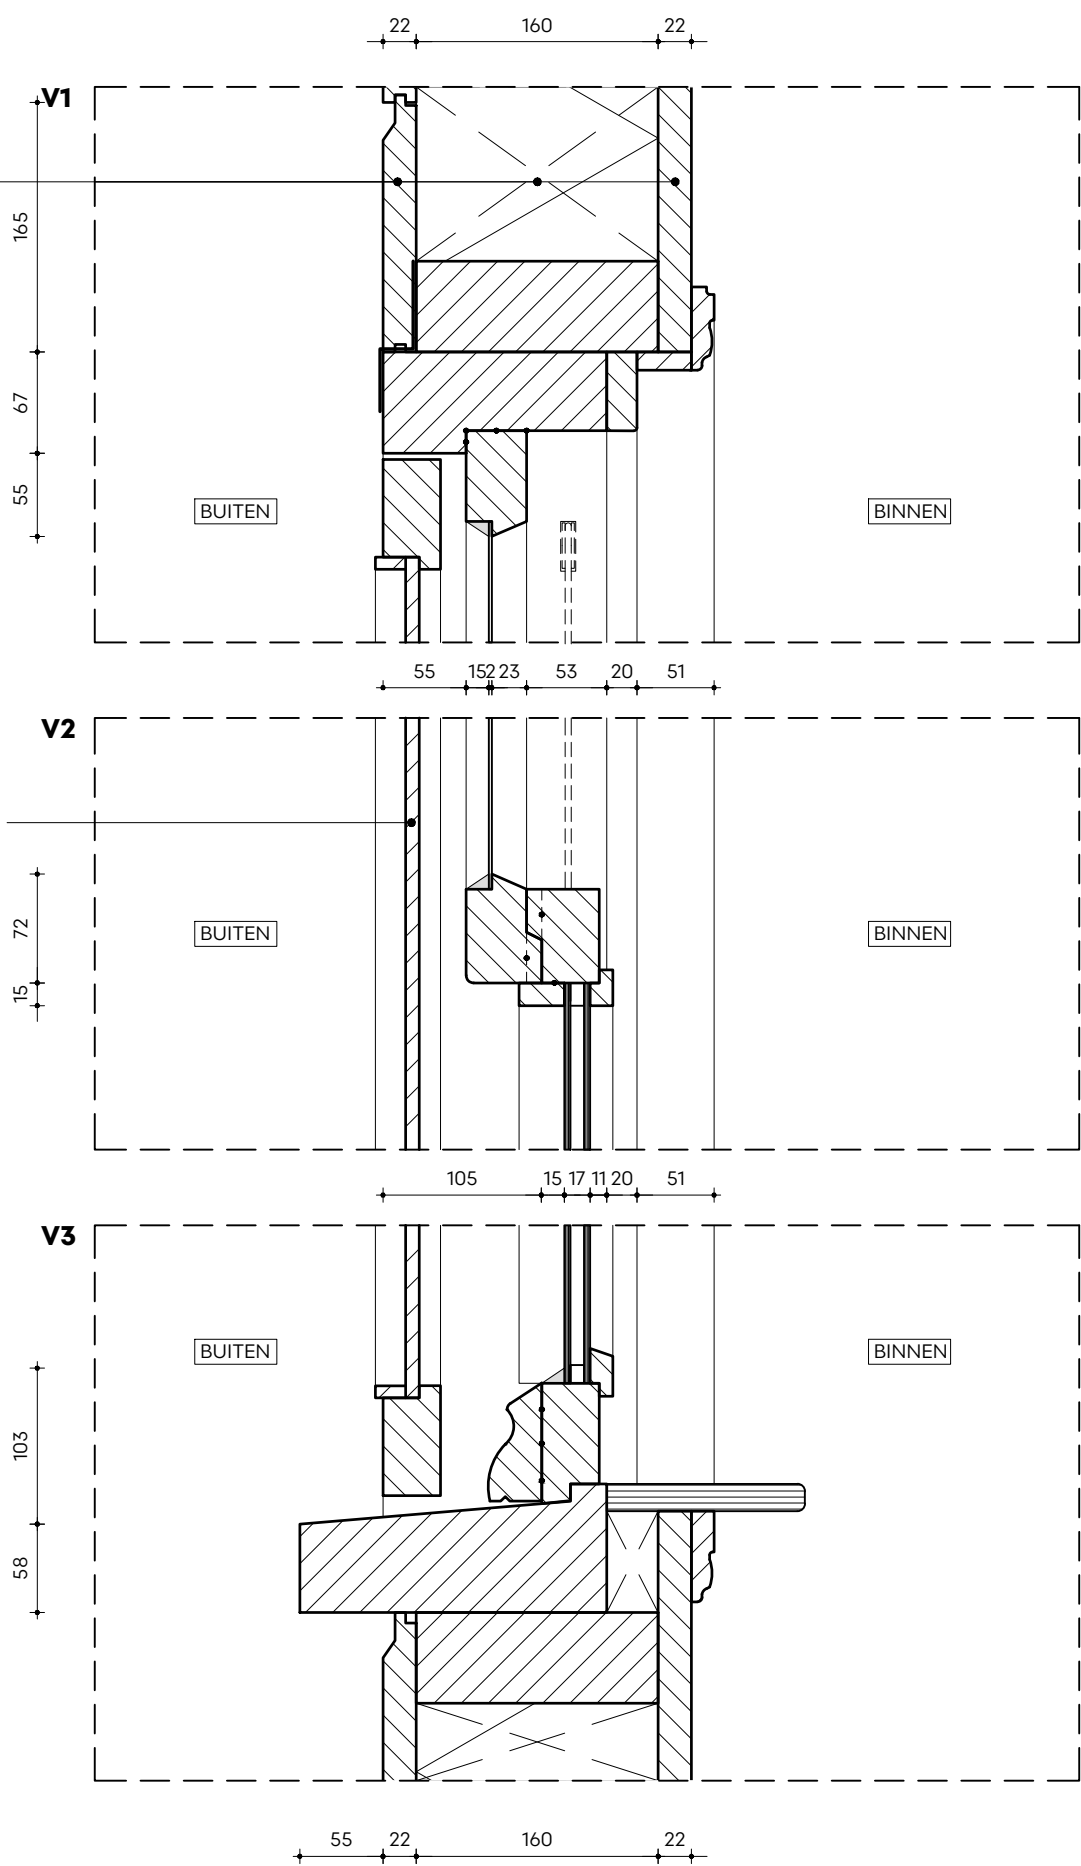




Kozijnen begane grond, woonhuis

Dubbel glas:
Warmtedoorgangscoefficiënt $U=3,3 \text{ W/m}^2\text{K}$

Glas in lood:
Warmtedoorgangscoefficiënt $U=5,7 \text{ W/m}^2\text{K}$

WANDOPBOUW $R_c > 4,7 \text{ m}^2 \cdot \text{K/W}$:

- rabatdelen
- tengels
- waterkerende / dampopen laag
- hsb (houtvezelisolatie)
- dampremmende laag
- plaatmateriaal
- gipsplaat
- stucwerk, gesausd

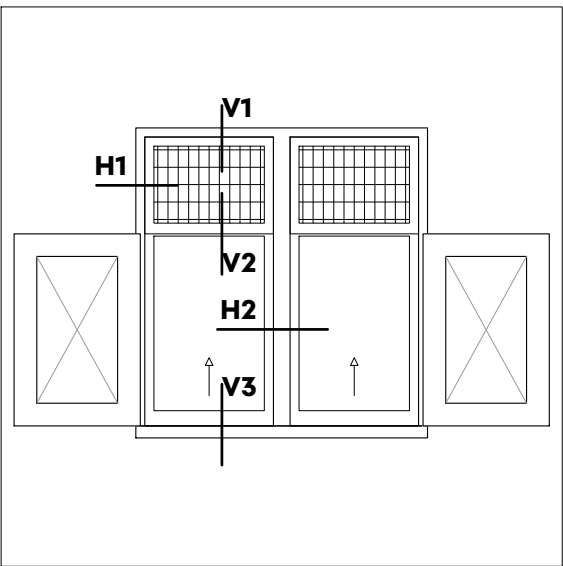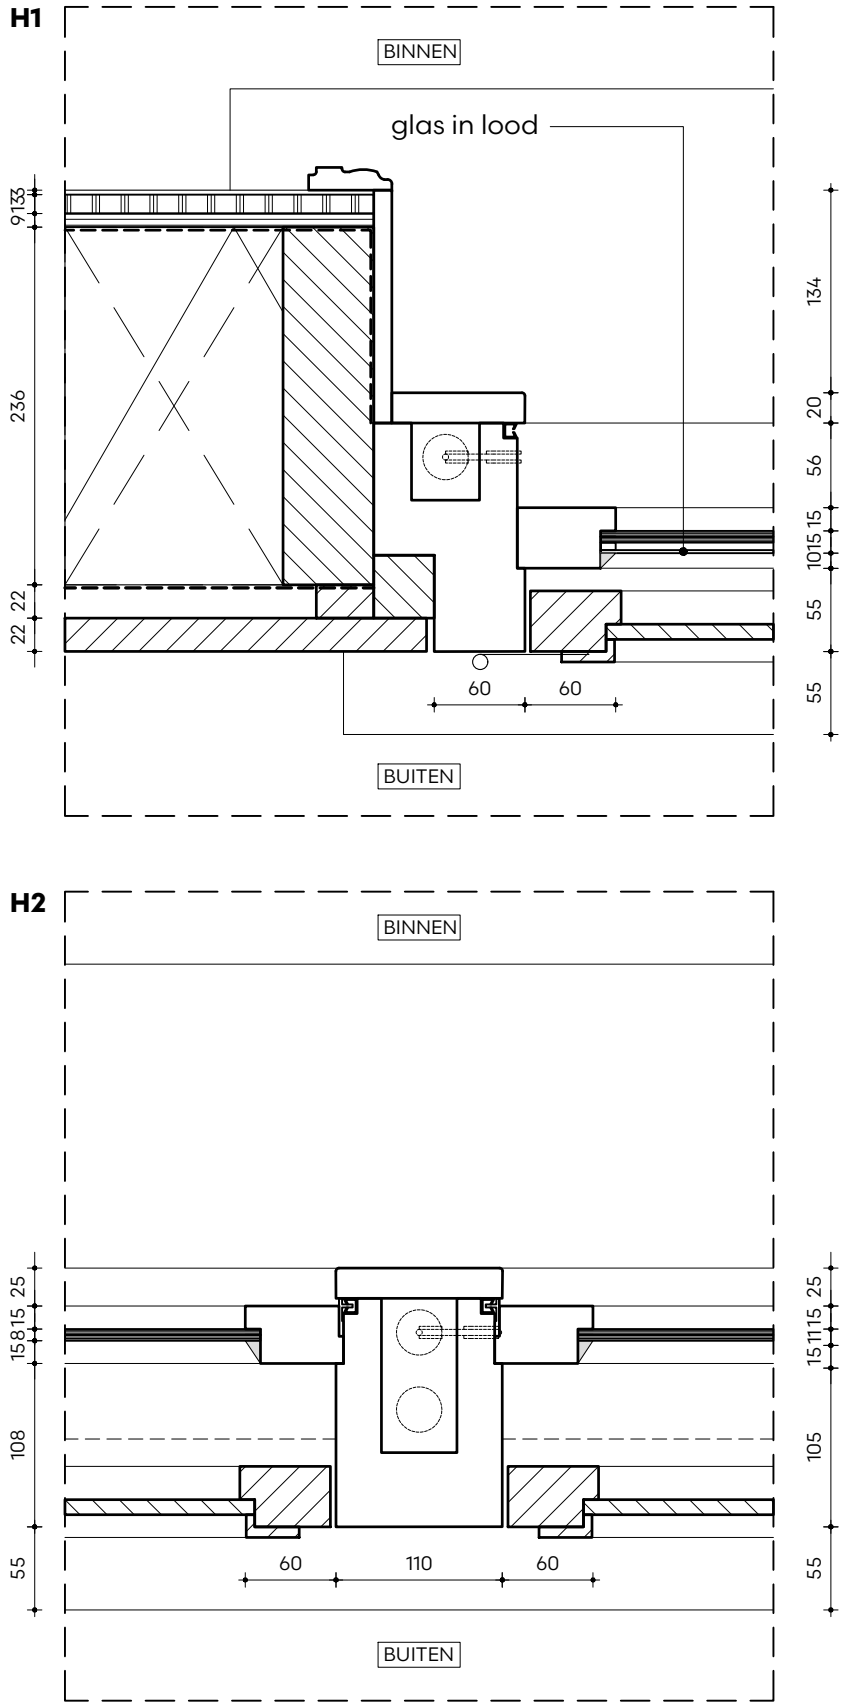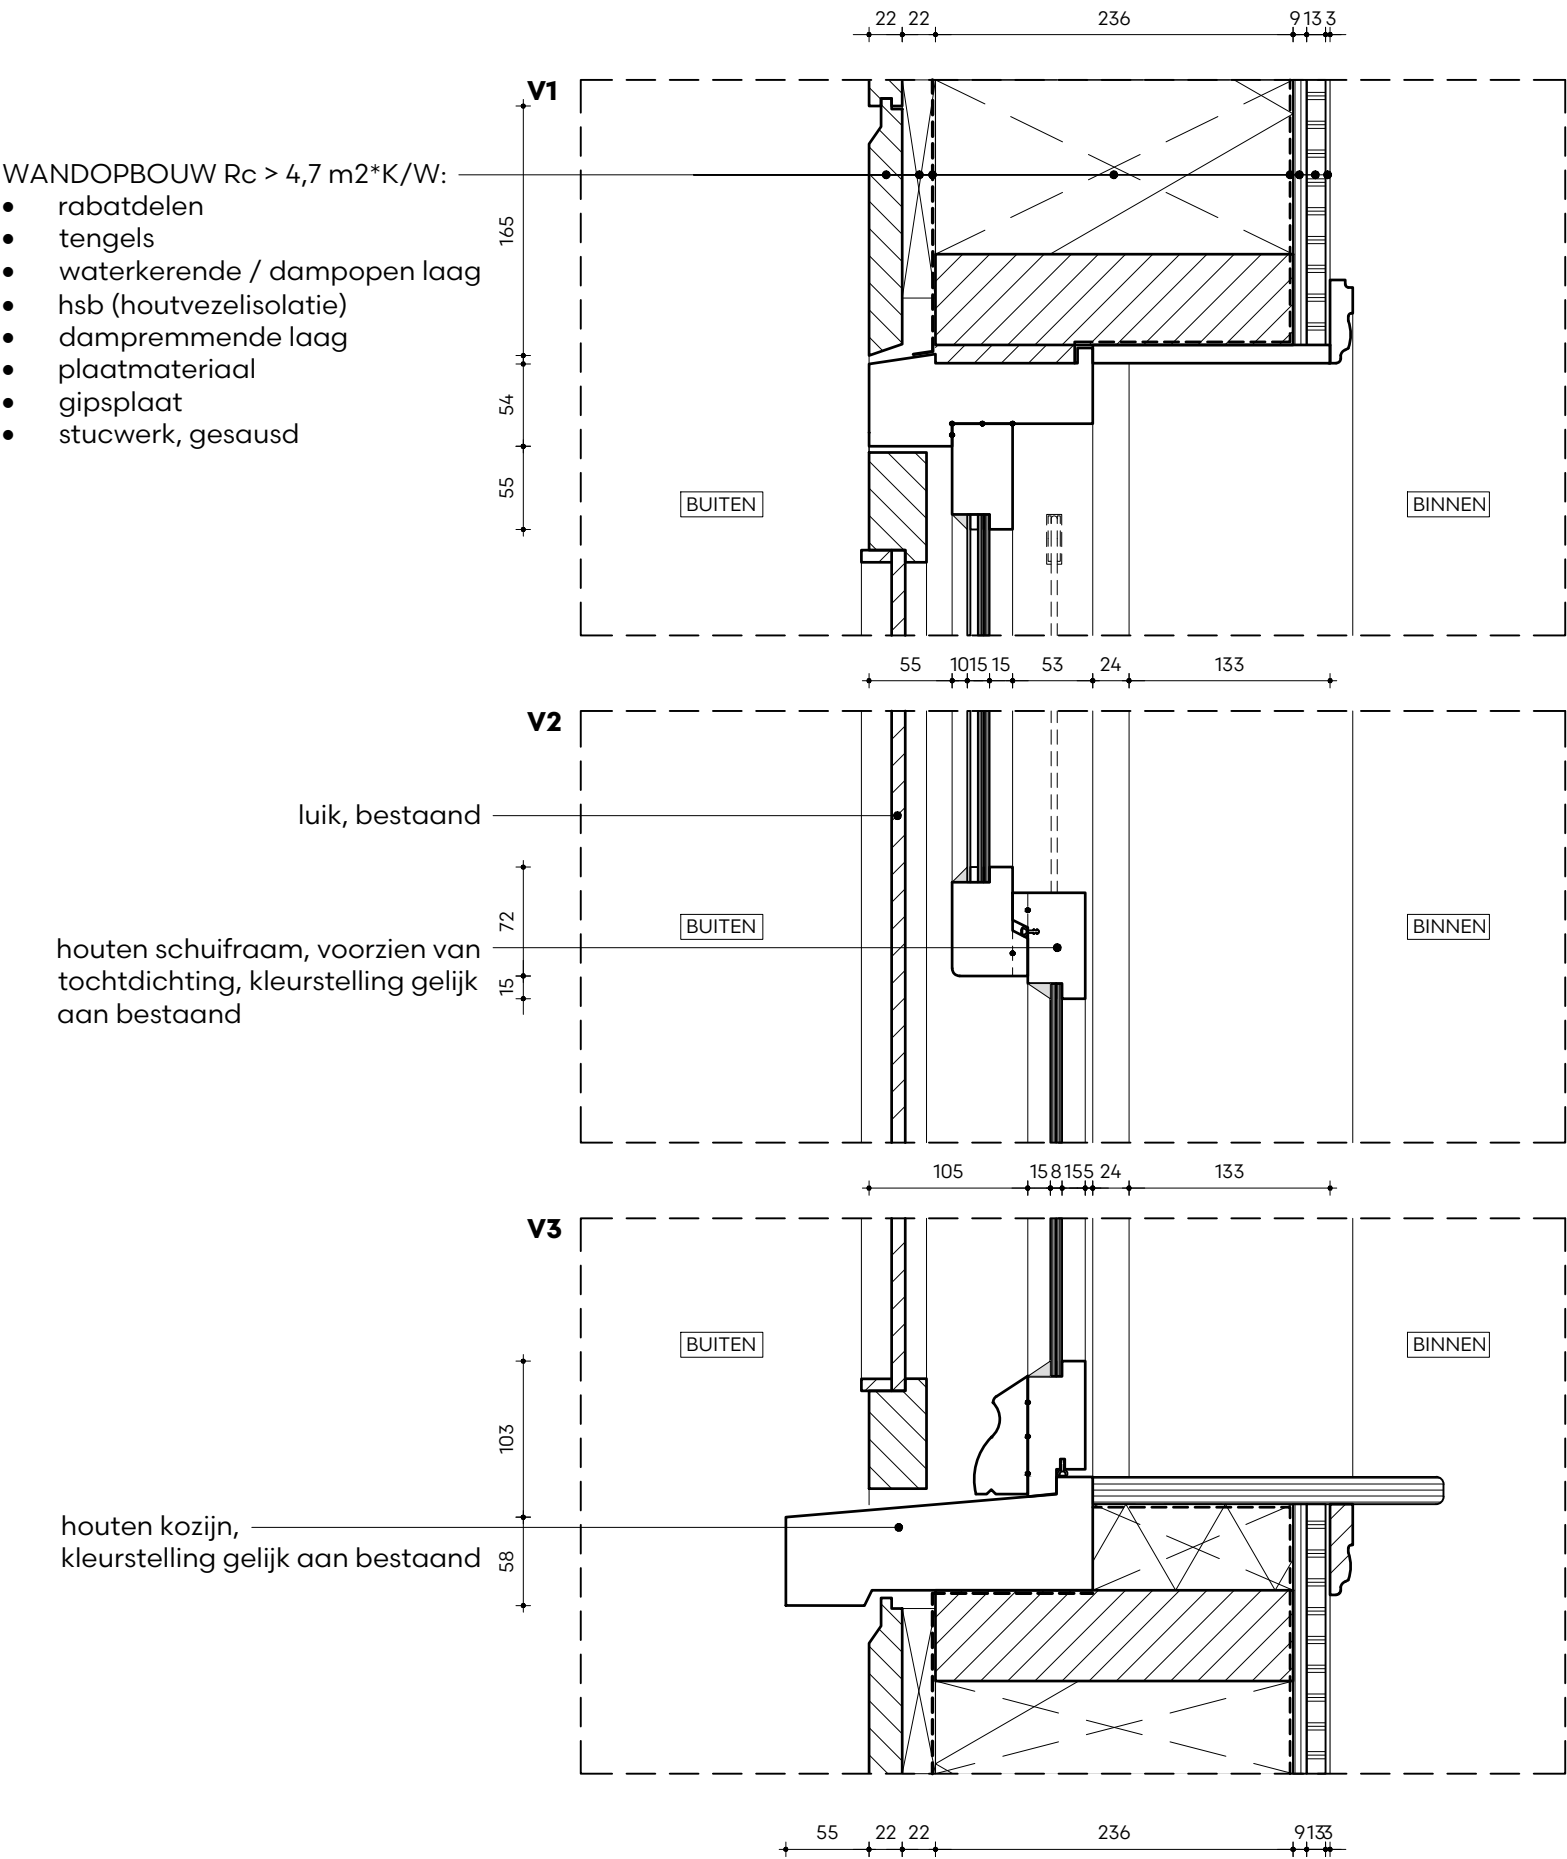


Kozijnen begane grond, woonhuis



Vacuümglas:
Warmtedoorgangscoefficiënt $U_w = 0,7 \text{ W/m}^2\text{K}$

WANDOPBOUW:

- rabatdelen
- hsb wand

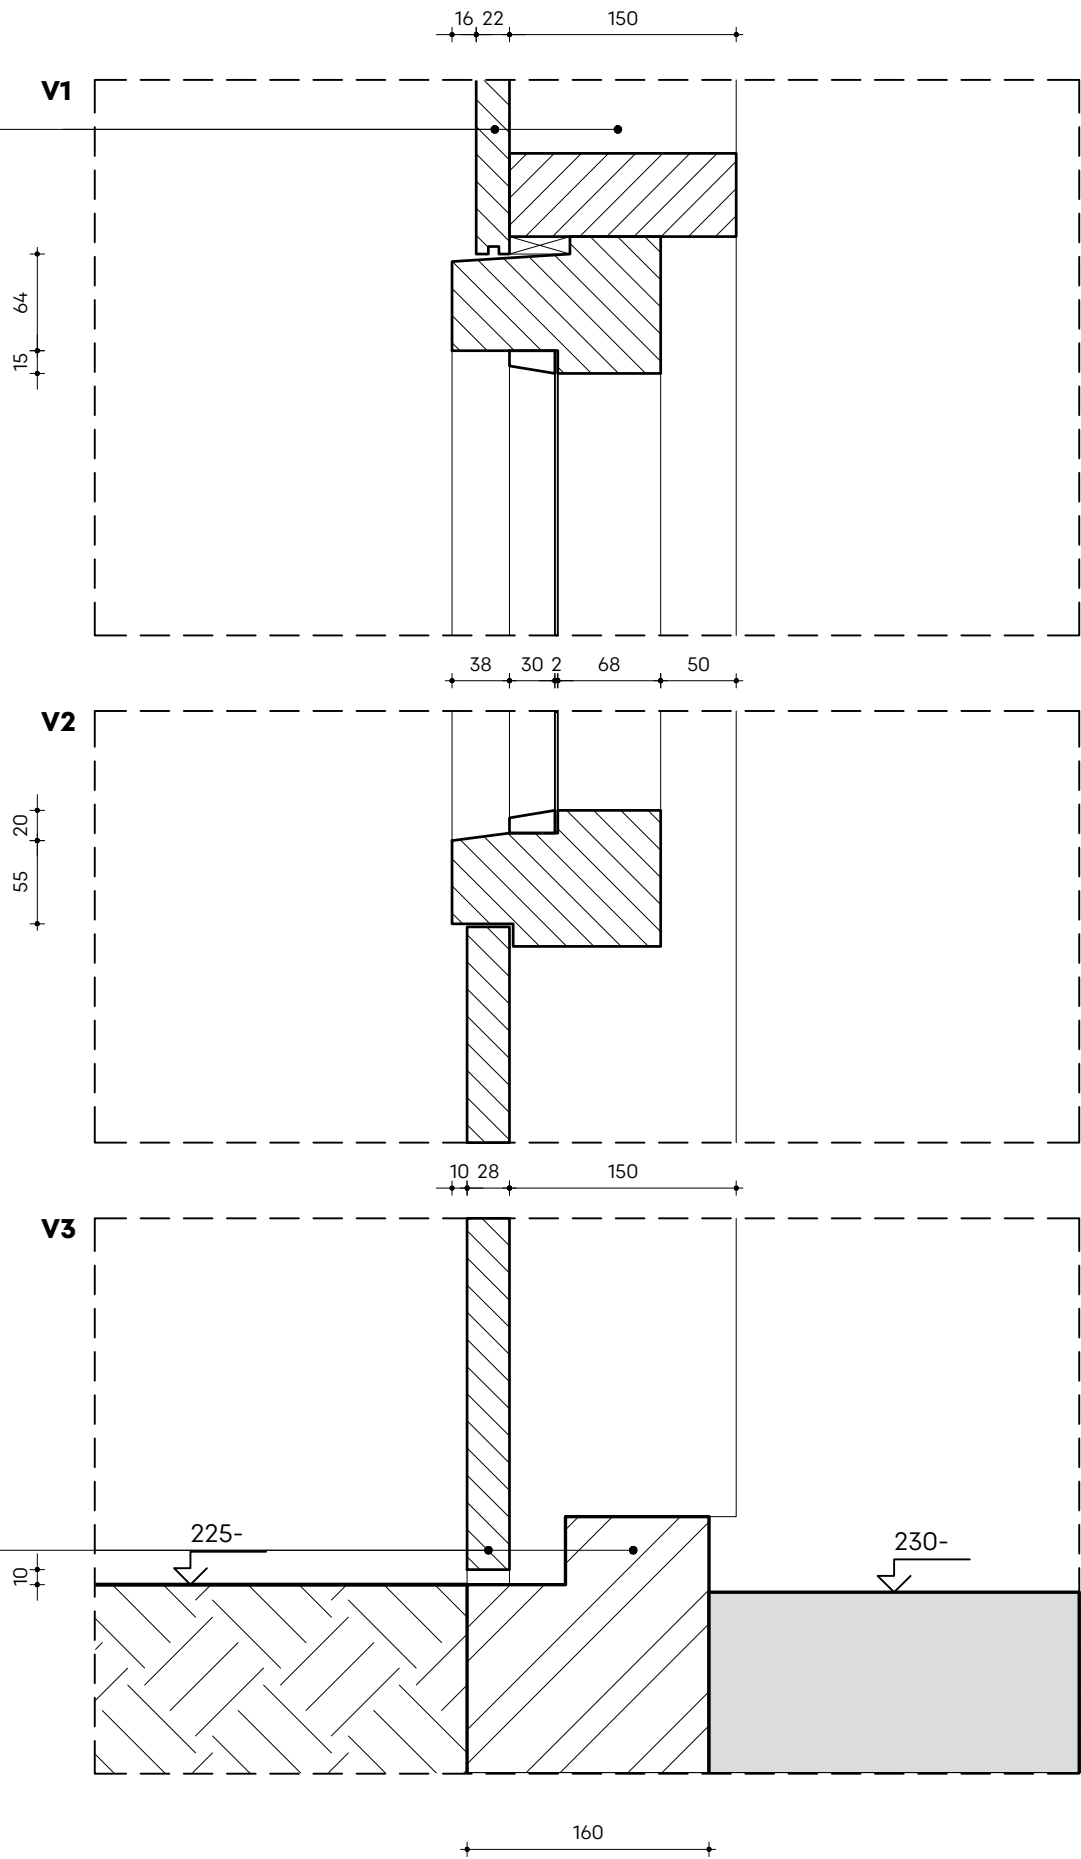


- schuurdeur
- stenen onderdorpel

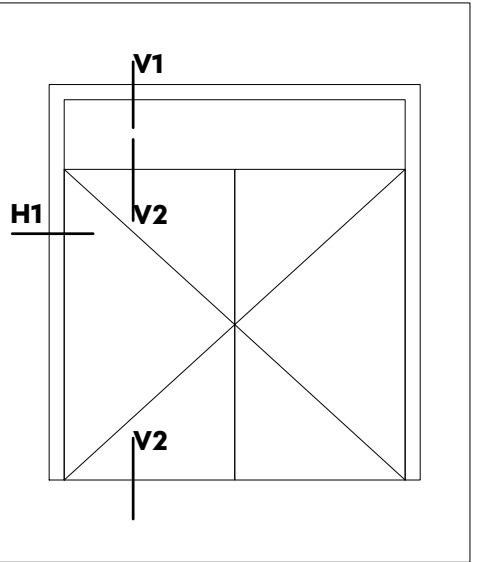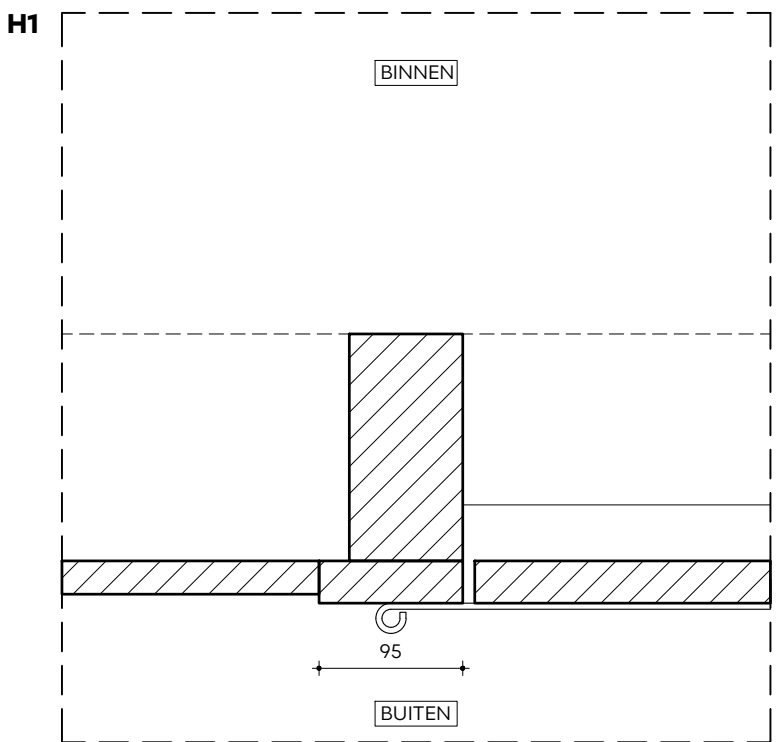

Kozijnen begane grond, schuur




WANDOPBOUW $R_c > 4,7 \text{ m}^2\text{K/W}$:

- rabatdelen, kleur gelijk aan best.
- tengels
- waterkerende / dampopen laag
- hsb (houtvezelisolatie)
- dampremmende laag
- plaatmateriaal
- gipsplaat
- stucwerk, gesausd

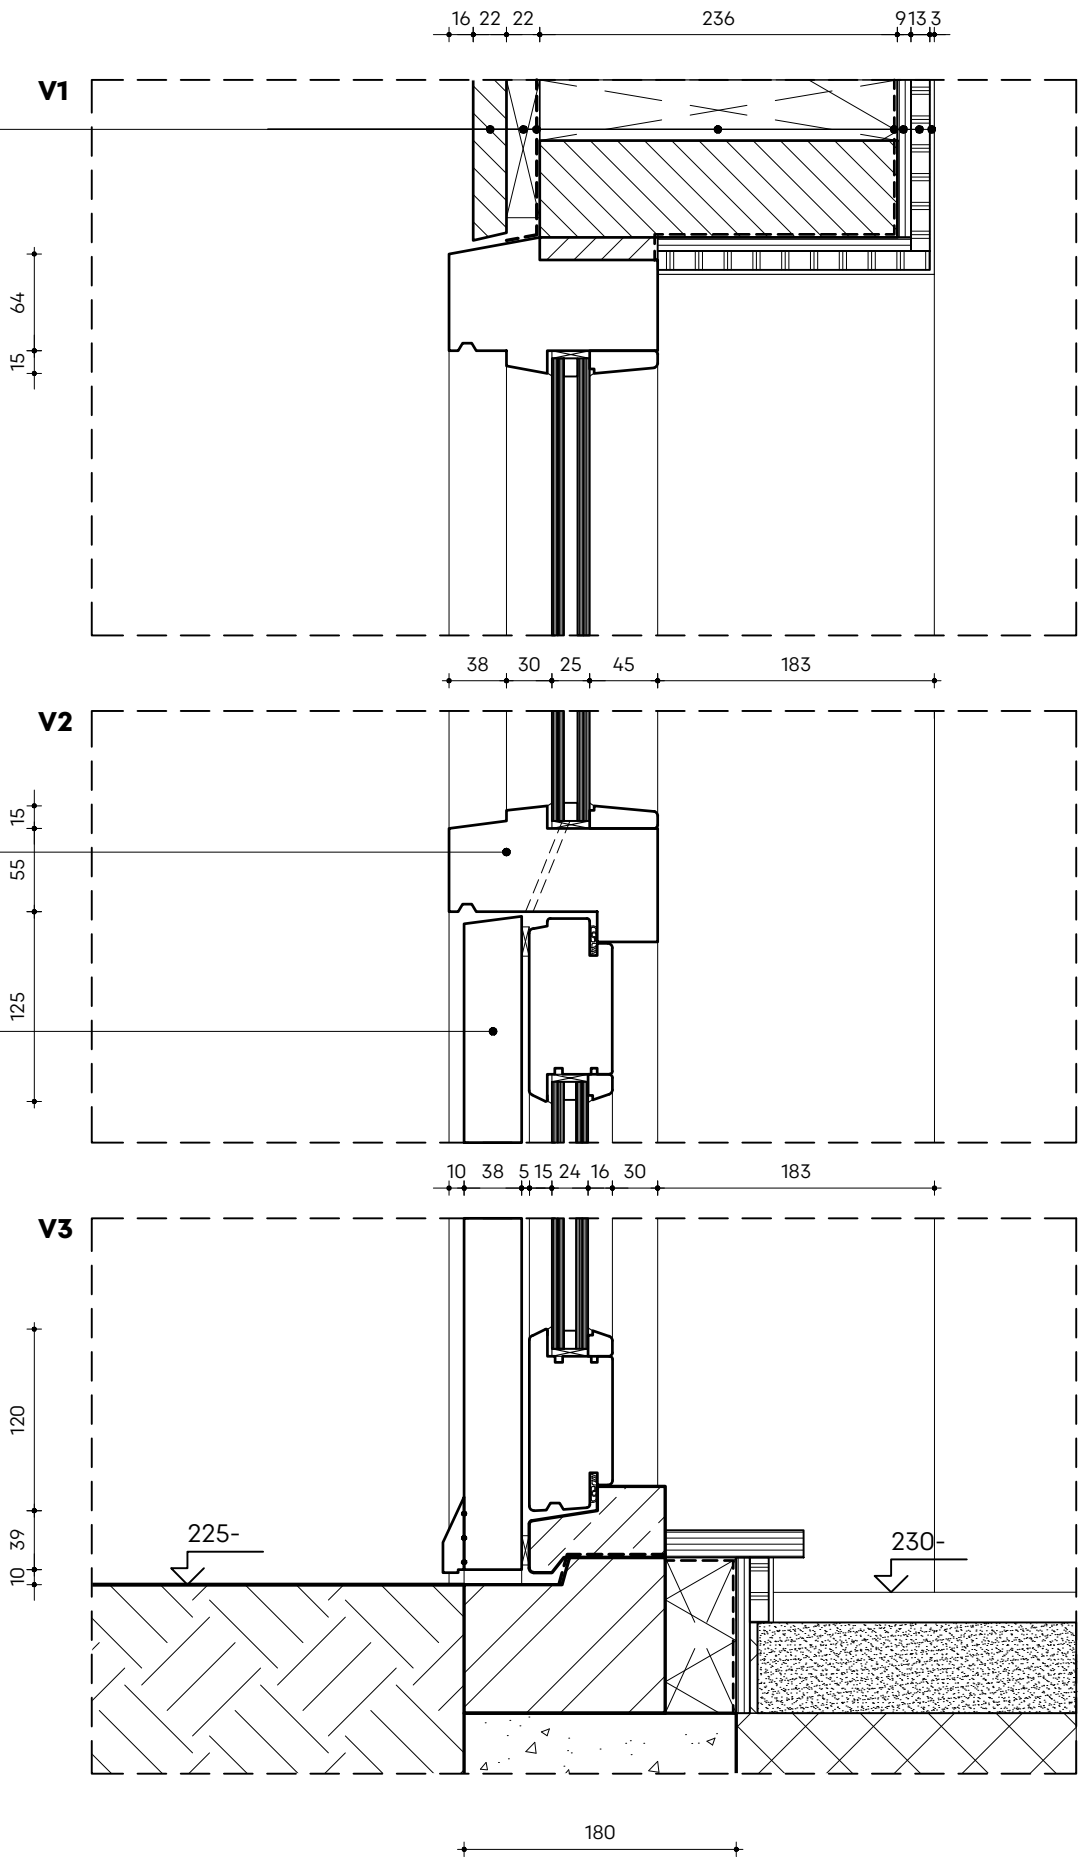

houten kozijn,
kleurstelling gelijk aan bestaand

nieuwe schuurdeur,
kleurstelling gelijk aan bestaand

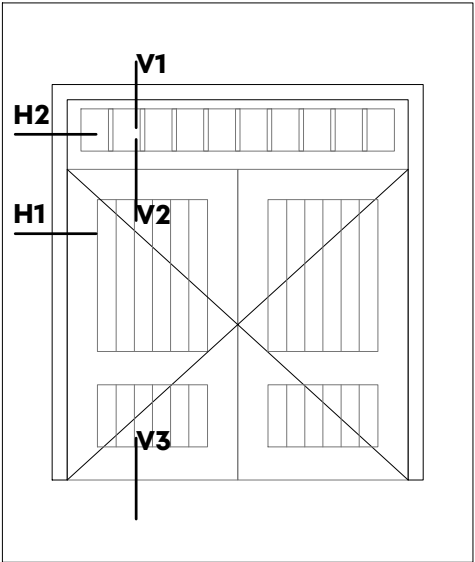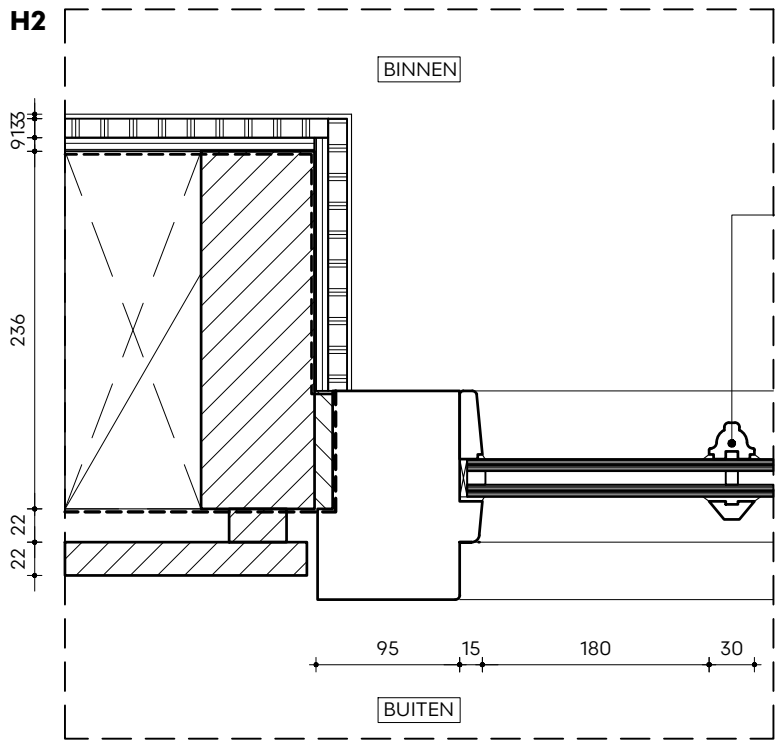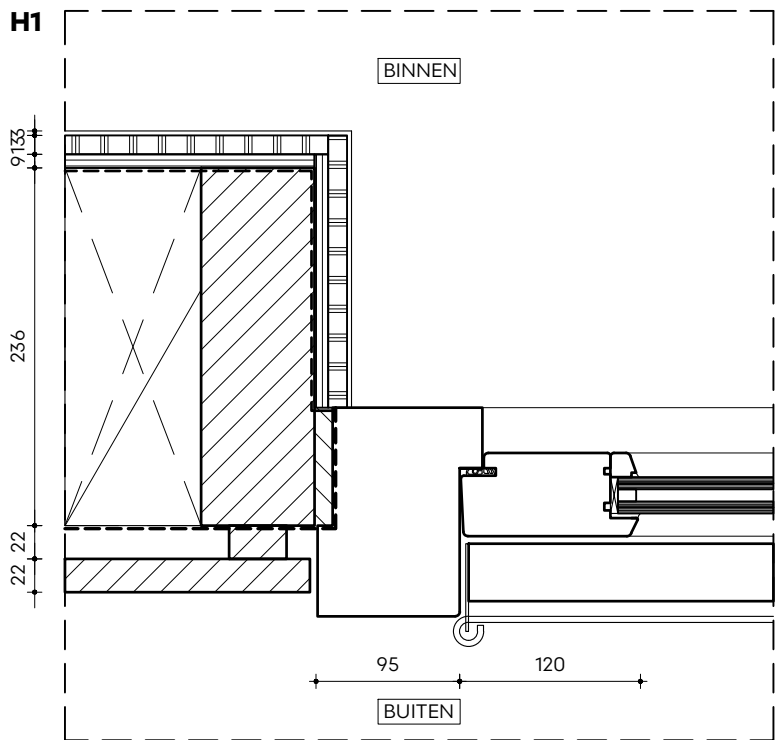





Kozijnen begane grond, schuur

HR++ glas:
Warmtedoorgangscoefficiënt $U_w=0,9 \text{ W/m}^2\text{K}$

wienersprossen roede





- WANDOPBOUW:
- rabatdelen
 - hsb wand

bestaand stalen stalraam

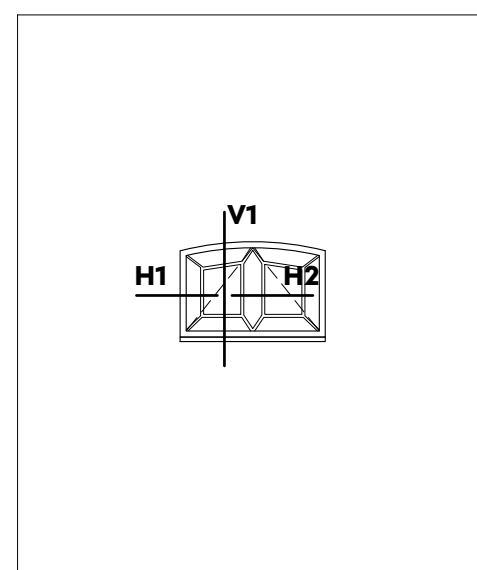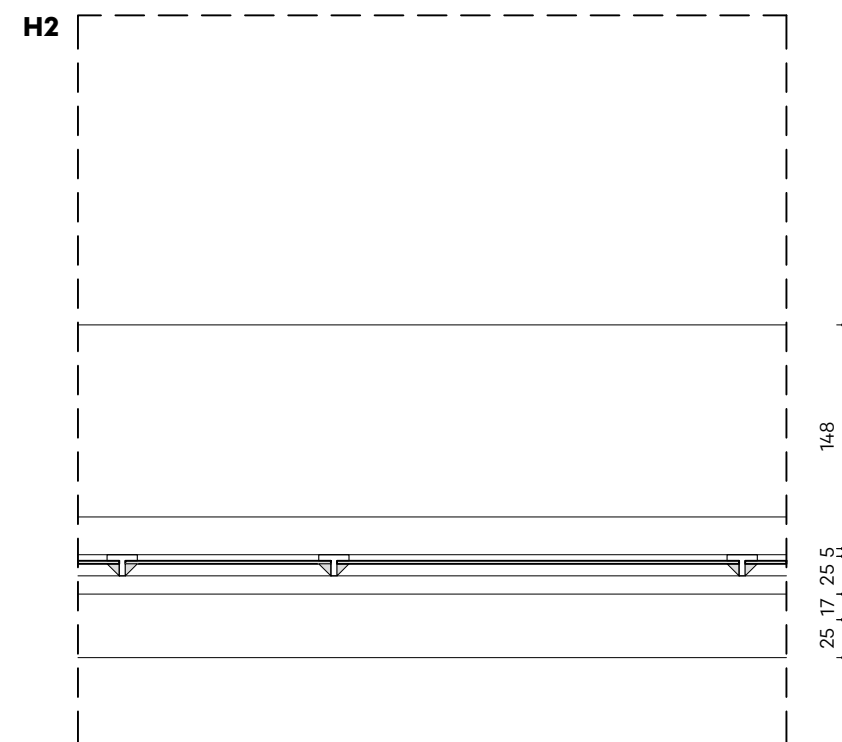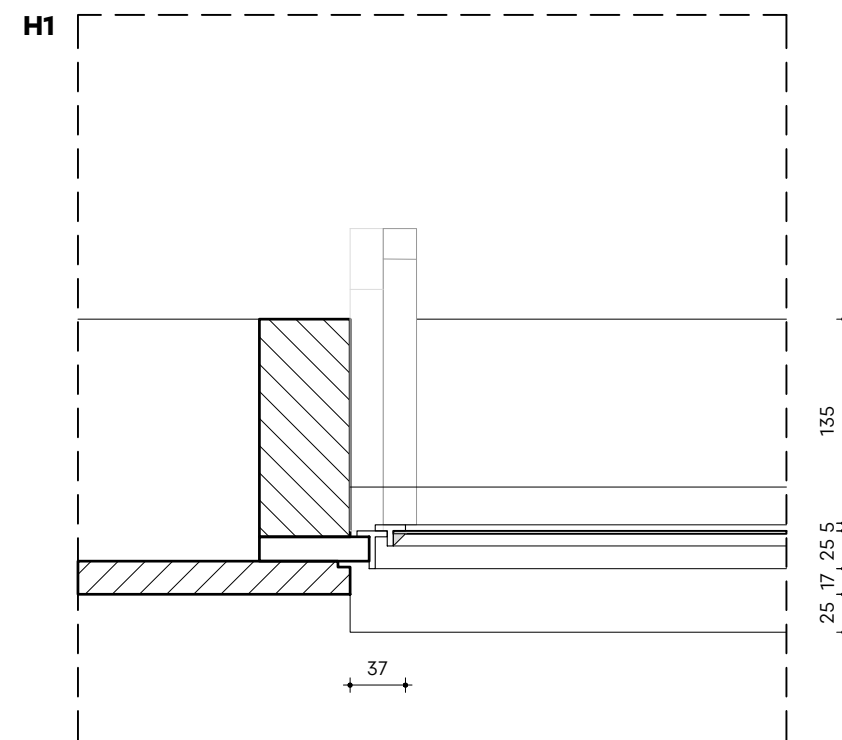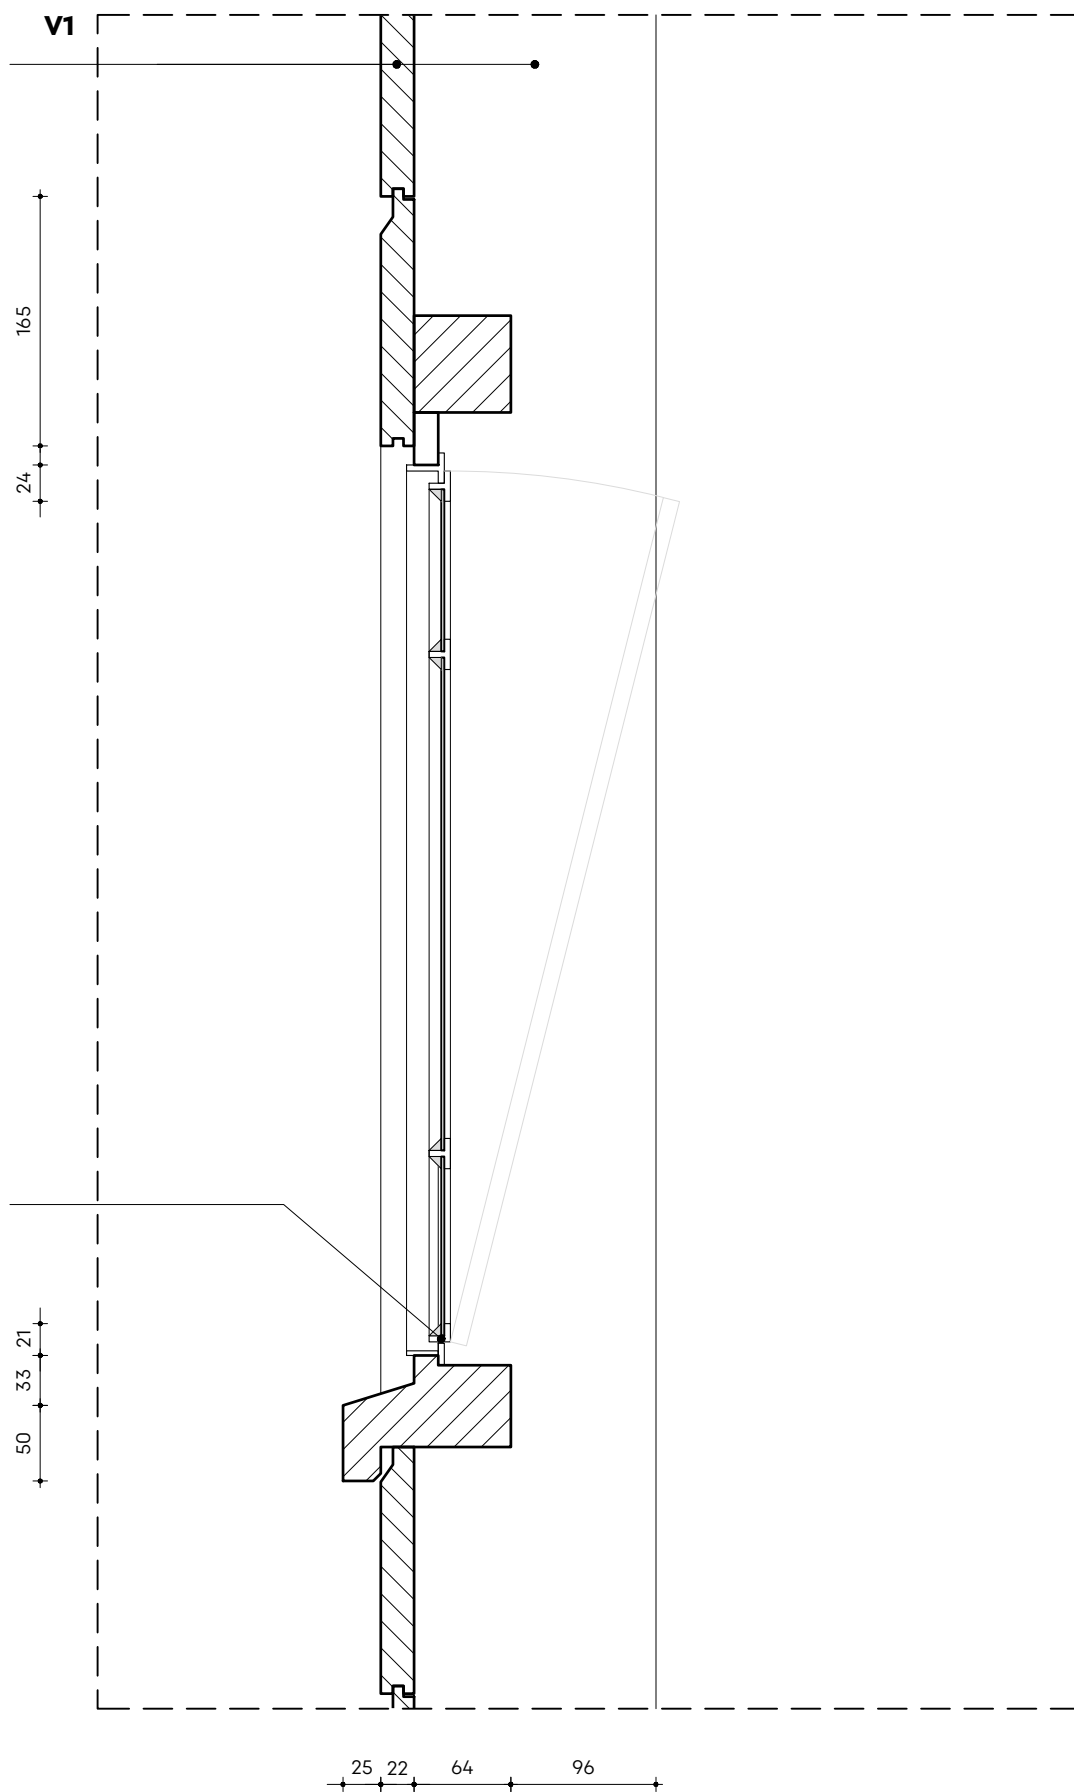

Kozijnen begane grond, schuur en stal

Enkelglas:
Warmtedoorgangscoefficiënt $U=5,7 \text{ W/m}^2\text{K}$

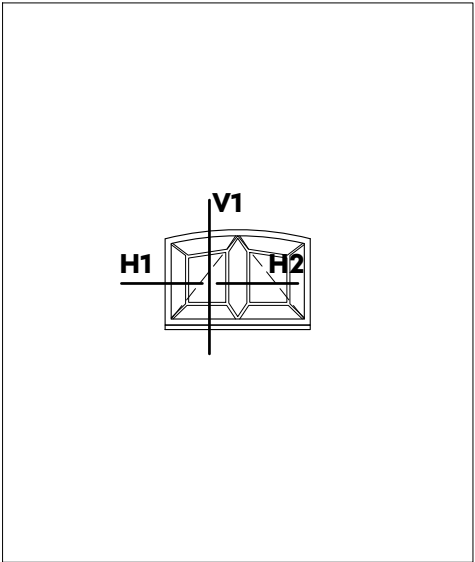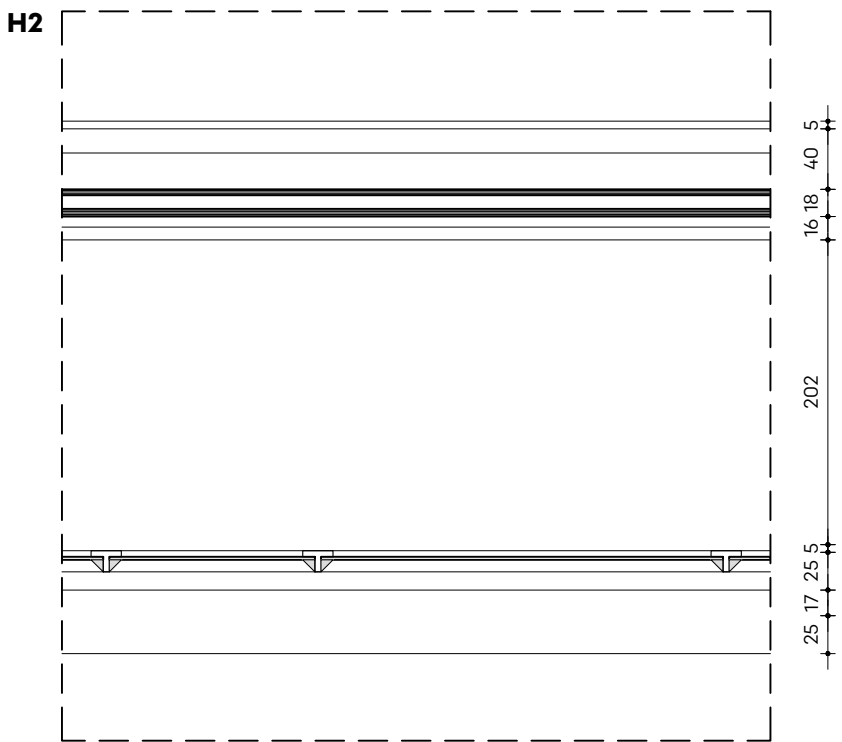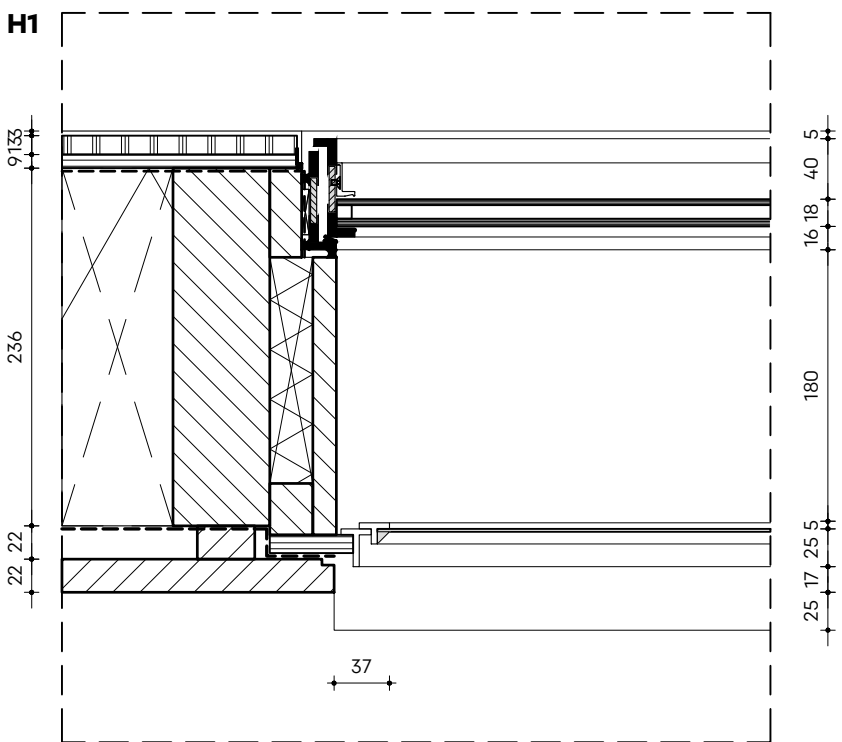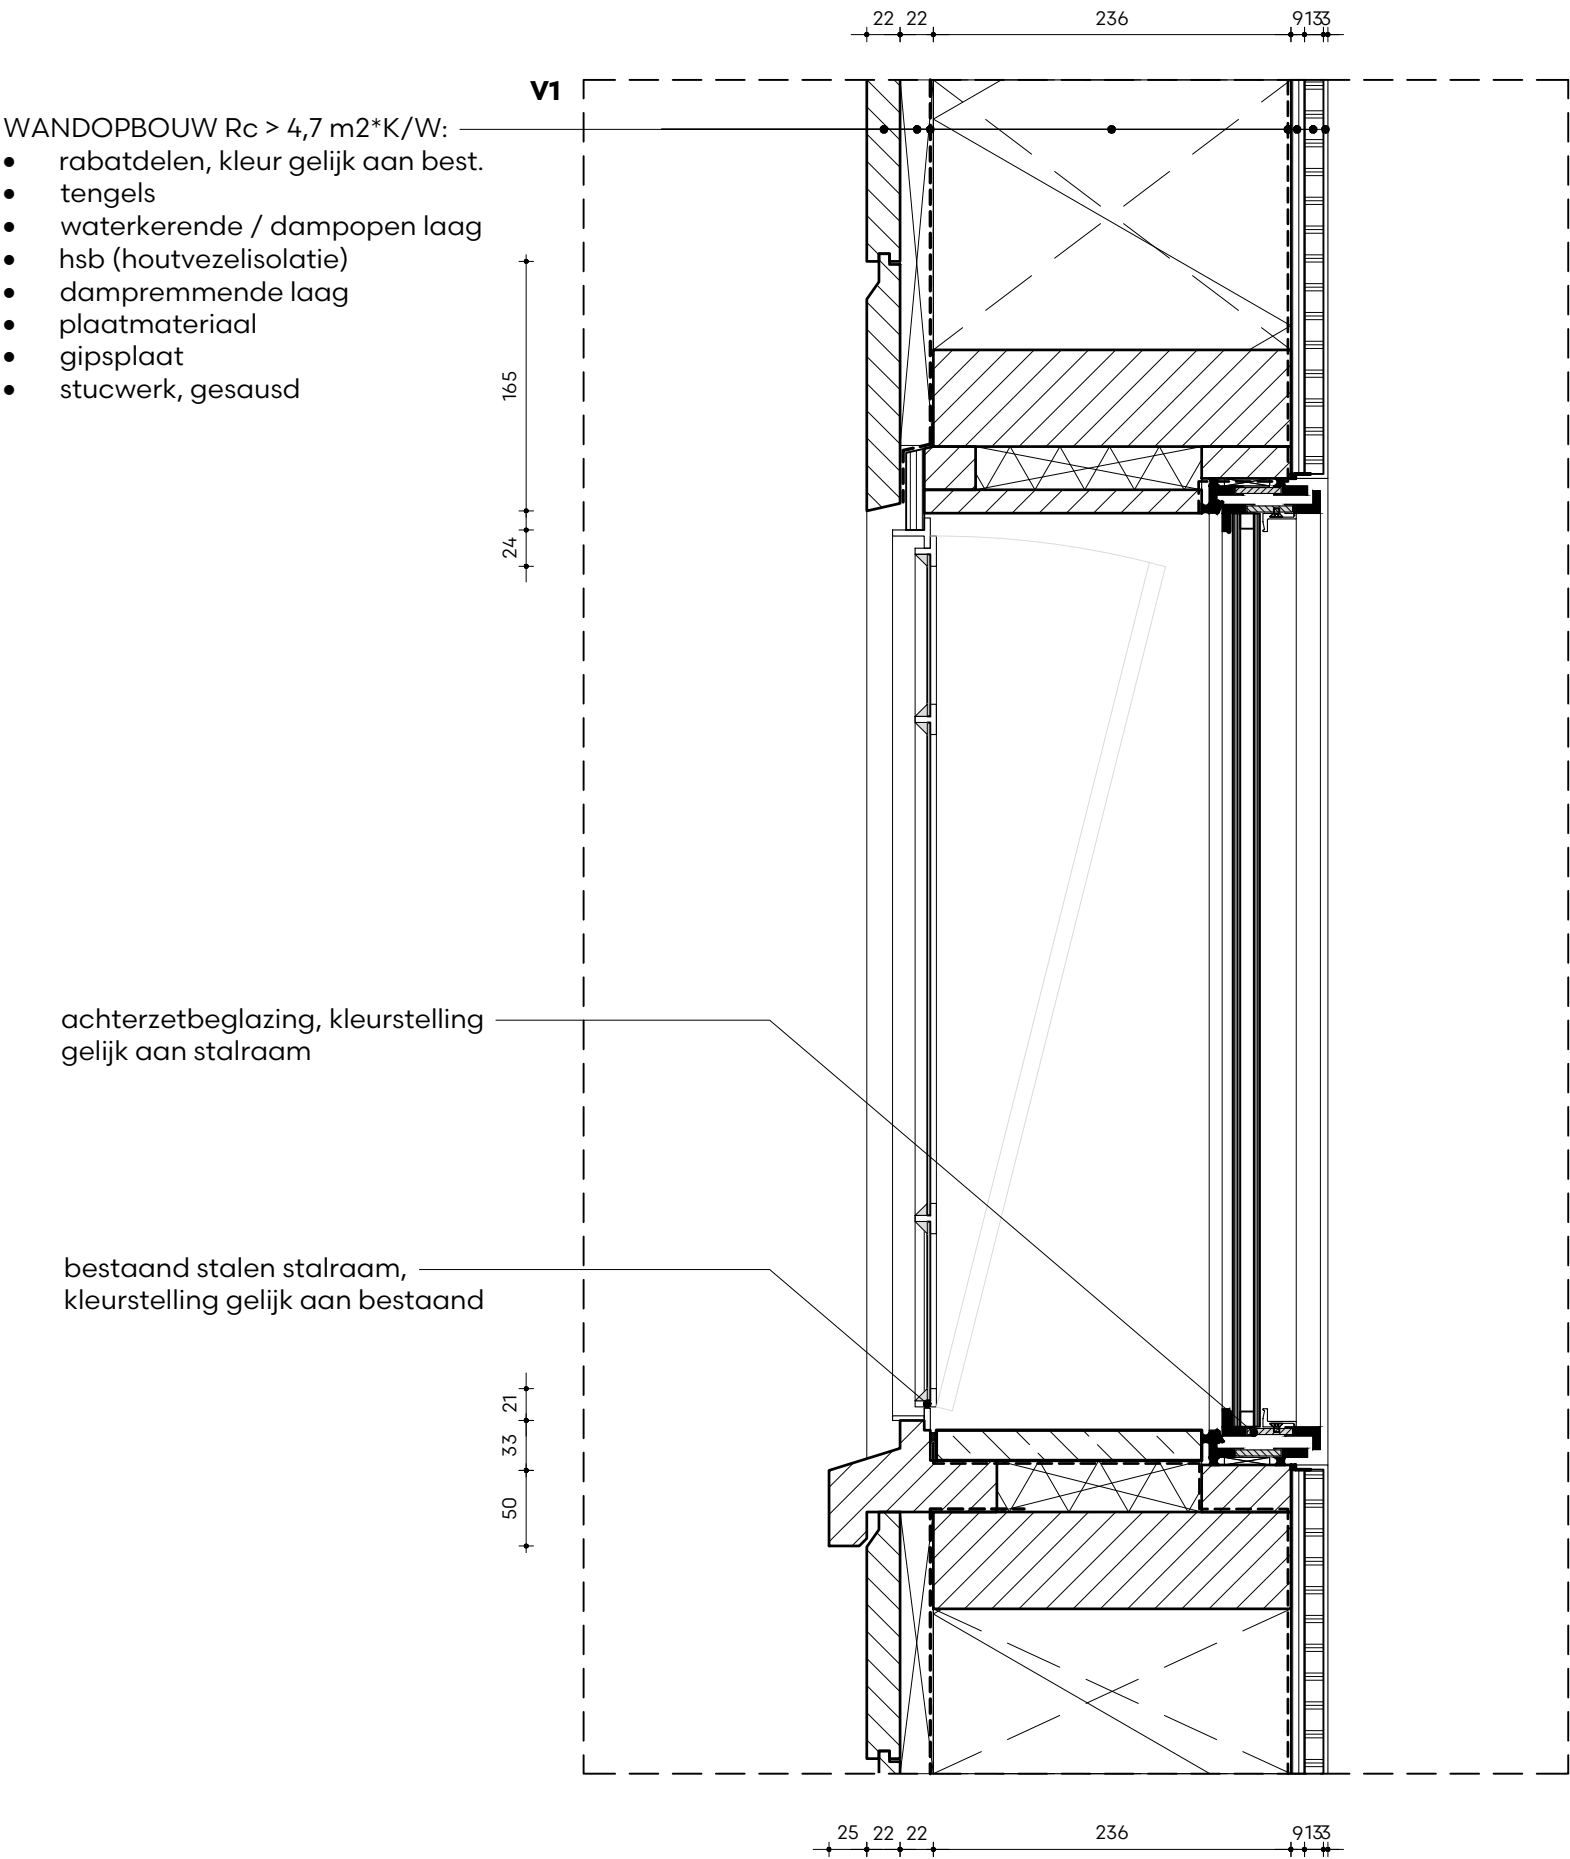

Kozijnen begane grond, schuur en stal

Enkelglas:
Warmtedoorgangscoefficiënt U=5,7 W/m2K

WANDOPBOUW $R_c > 4,7 \text{ m}^2 \cdot \text{K/W}$:




- rabatdelen, kleur gelijk aan best.
- tengels
- waterkerende / dampopen laag
- hsb (houtvezelisolatie)
- dampremmende laag
- plaatmateriaal
- gipsplaat
- stucwerk, gesausd

houten kozijn,
kleurstelling gelijk aan bestaand

houten deur, kleurstelling gelijk aan
entreedeur

hardstenen onderdorpel


PEIL=0

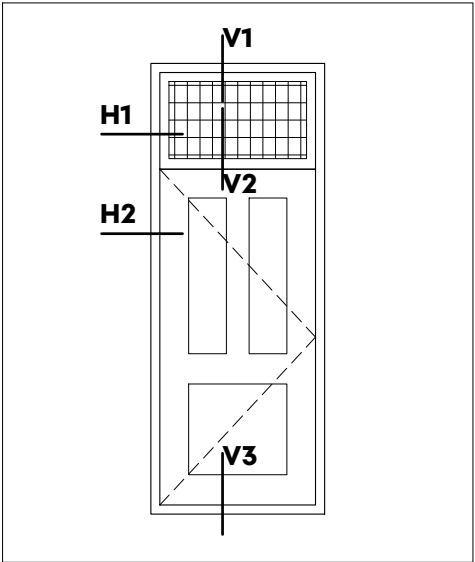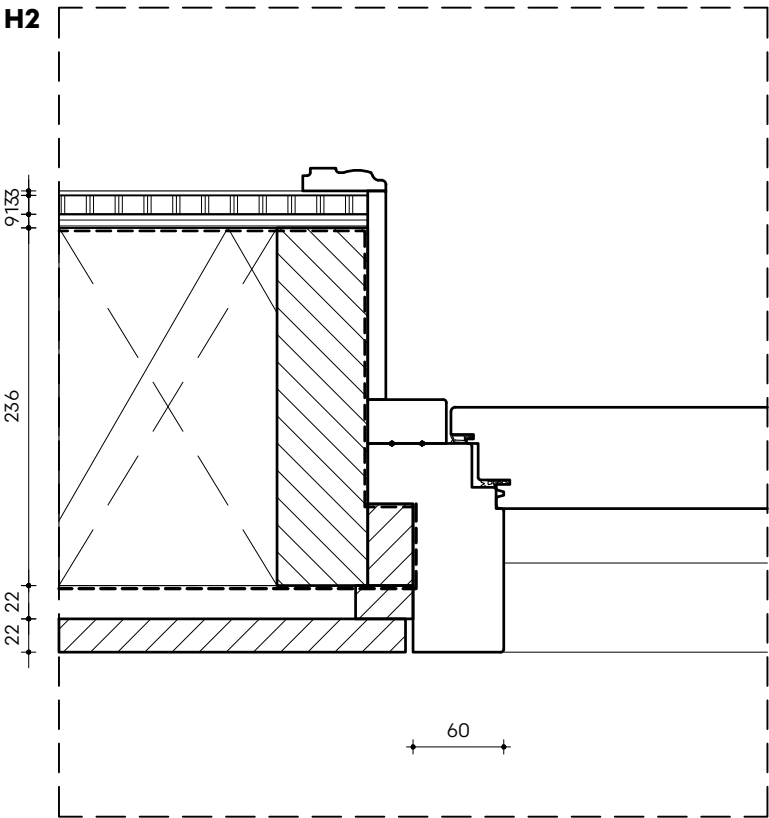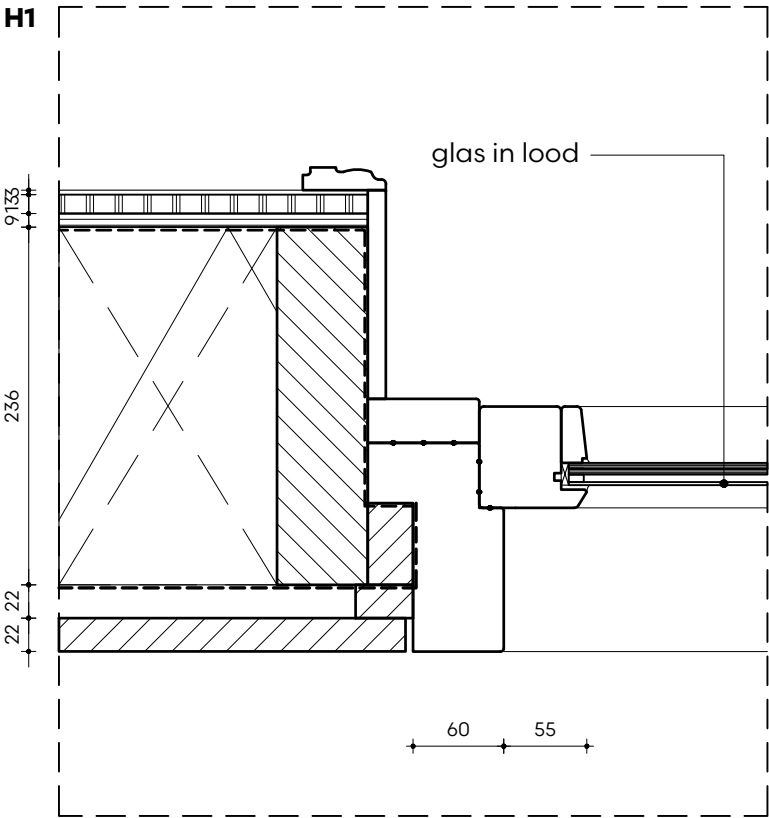


Kozijn begane grond, woonhuis




Vacuümglas:
Warmtedoorgangscoefficiënt $U_w=0,7 \text{ W/m}^2\text{K}$

- DAKOPBOUW(BU-BI): $R_c > 6,3 \text{ m}^2\text{K/W}$
- dakbedekking epdm
 - dampremmende laag
 - dakbeschot
 - houten balklaag v.o. constructeur
 - tengels
 - gipsplaat
 - stucwerk, gesausd

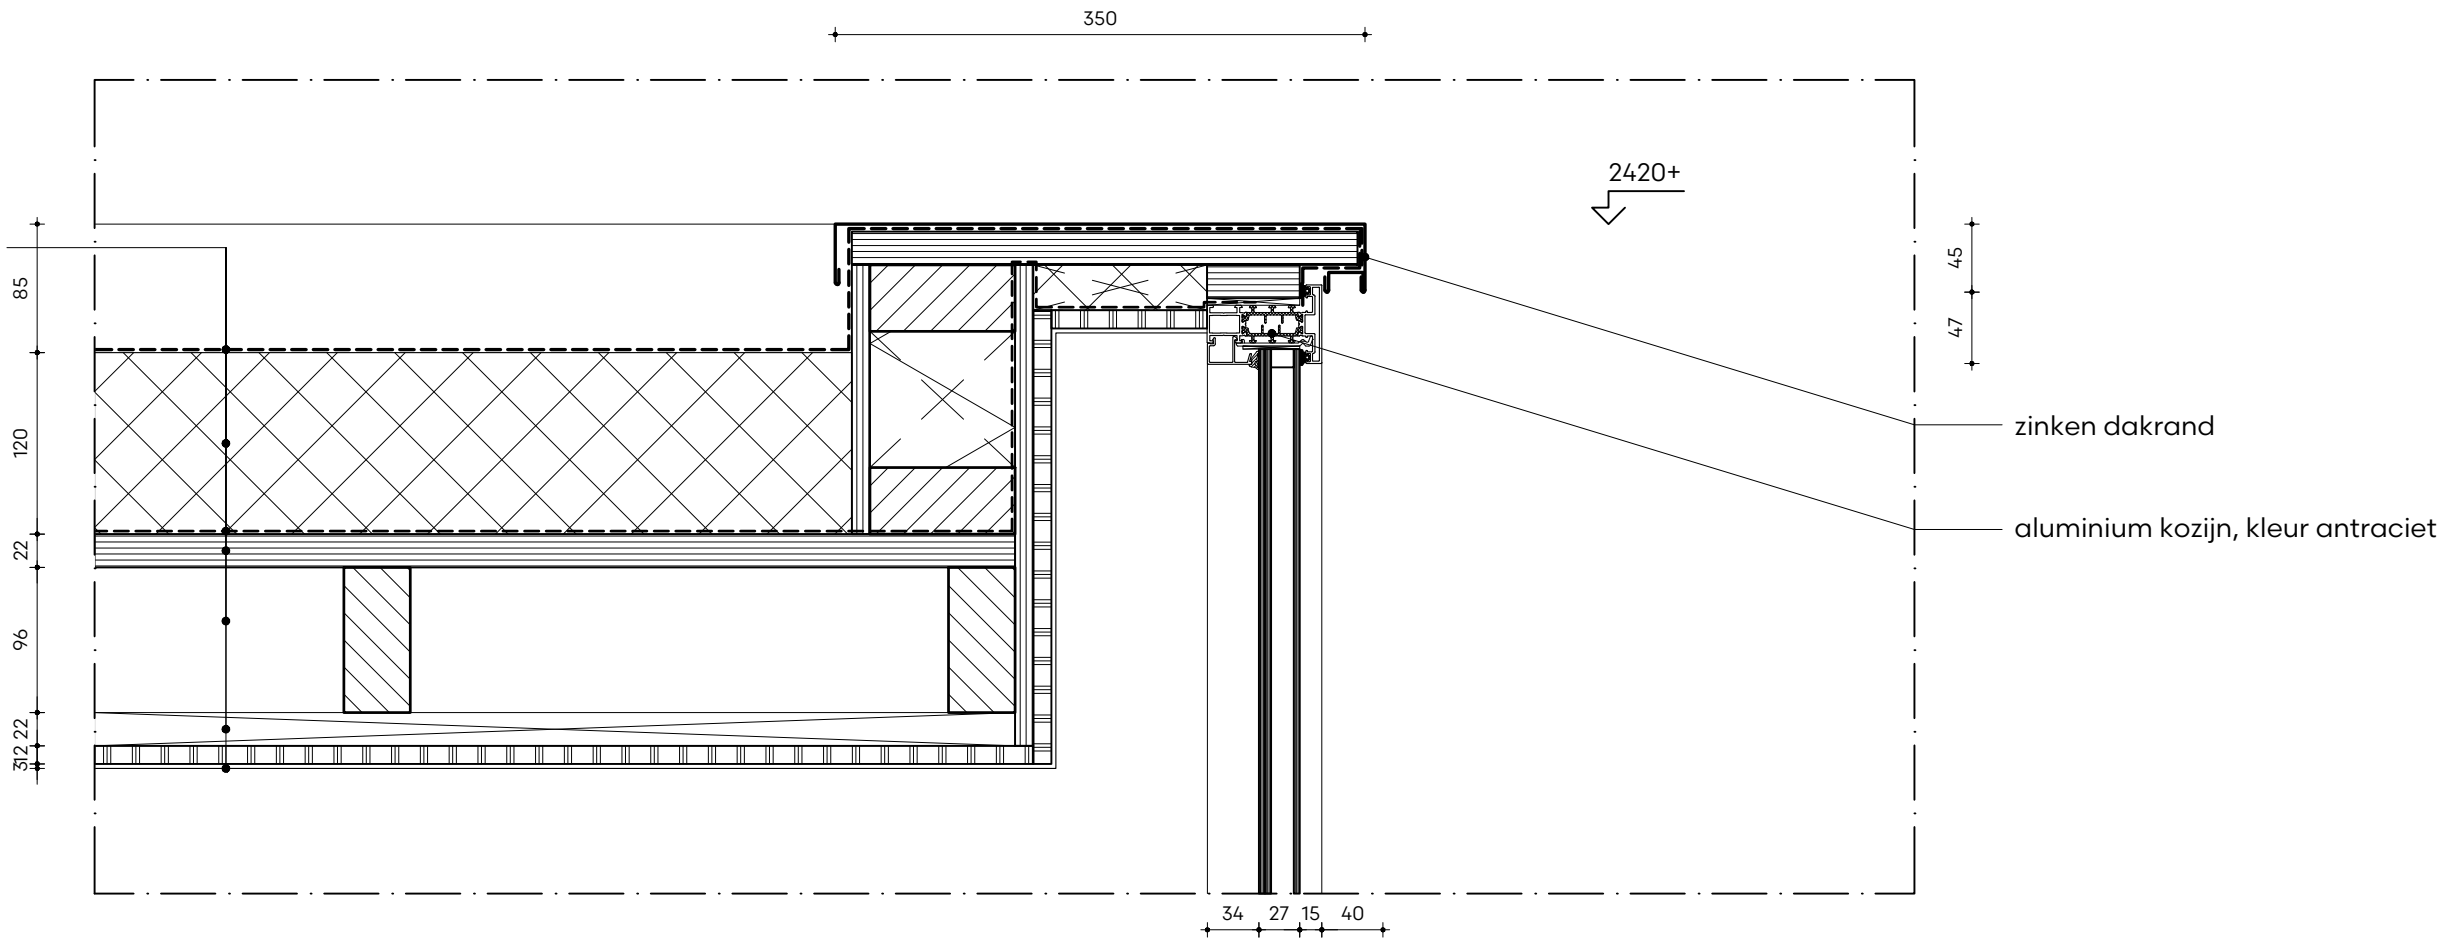

- VLOEROPBOUW: $R_c > 3,7 \text{ m}^2\text{K/W}$
- afwerkvloer
 - zandcement dekvloer (vloerverwarming)
 - drukpersisolatie
 - i.h.w.g. vloer v.o. constructeur

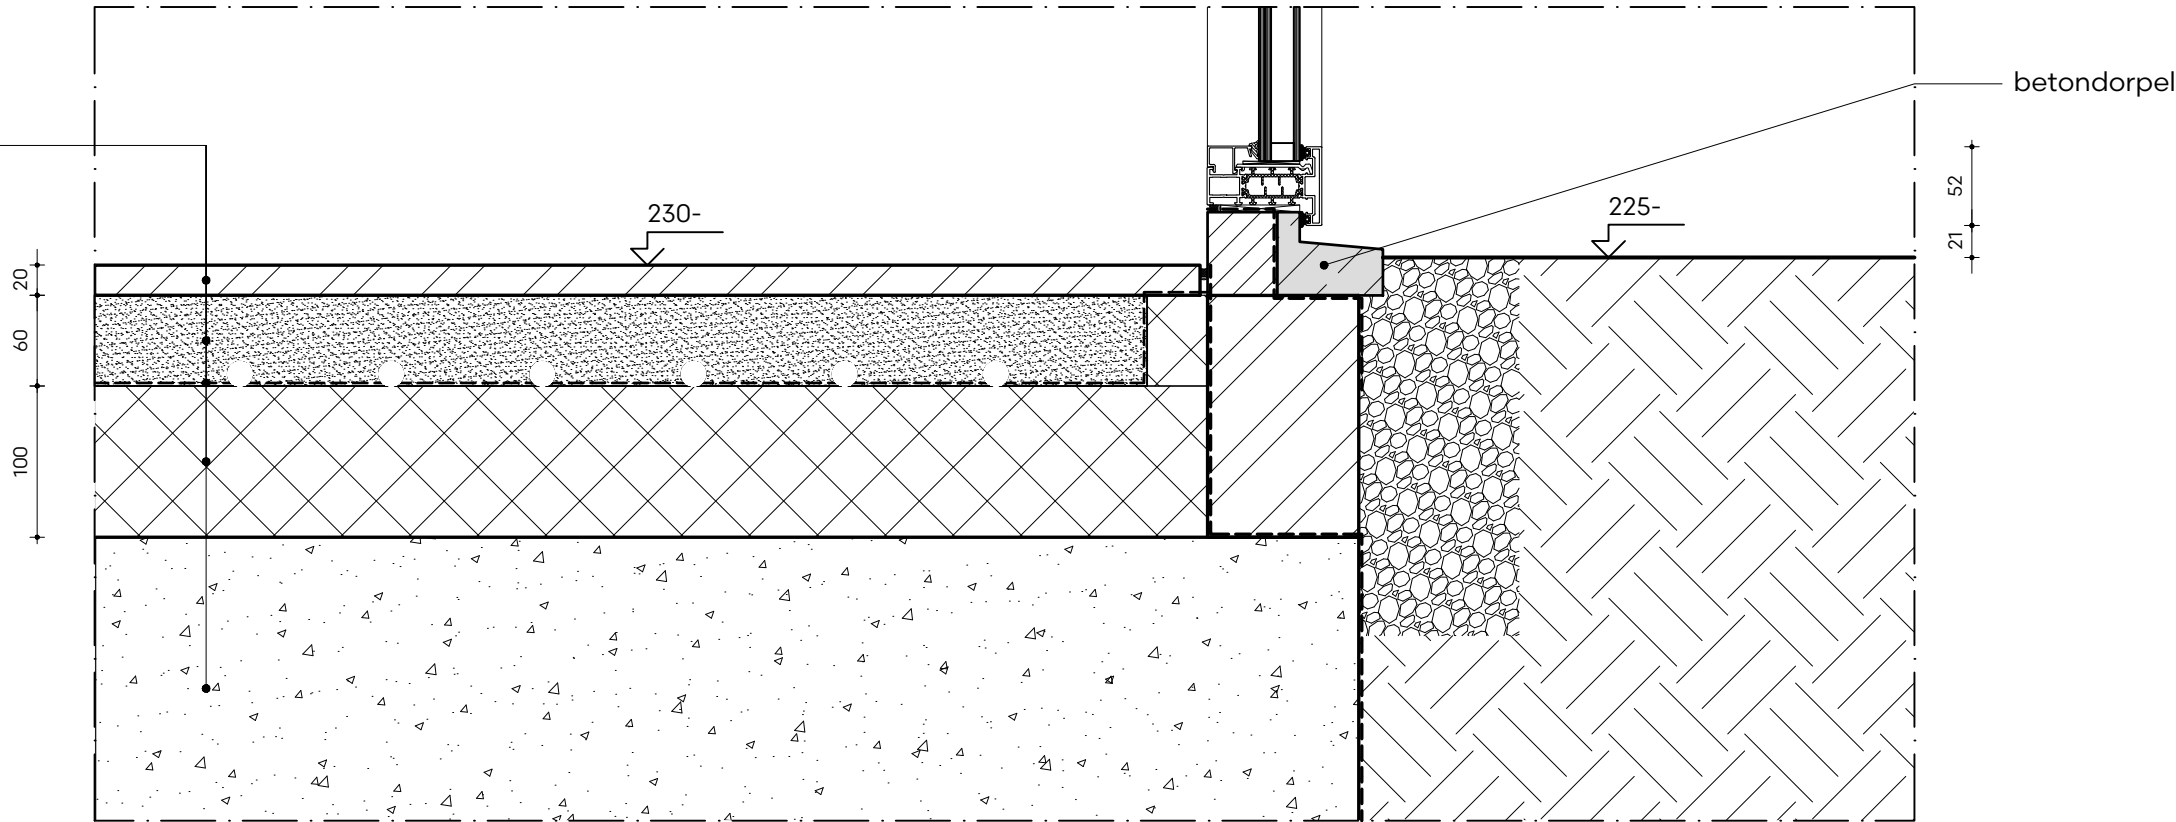


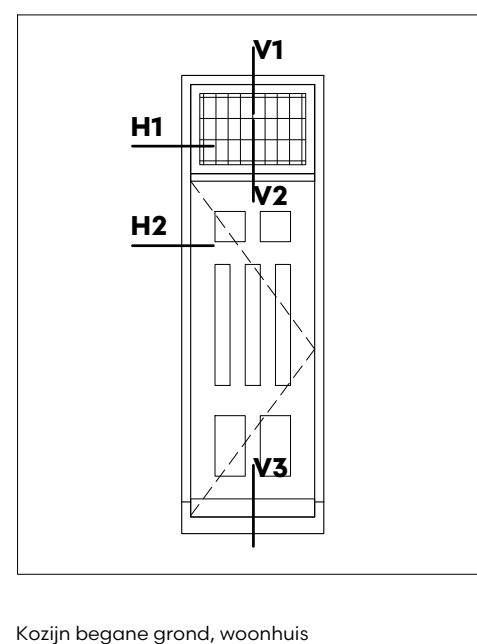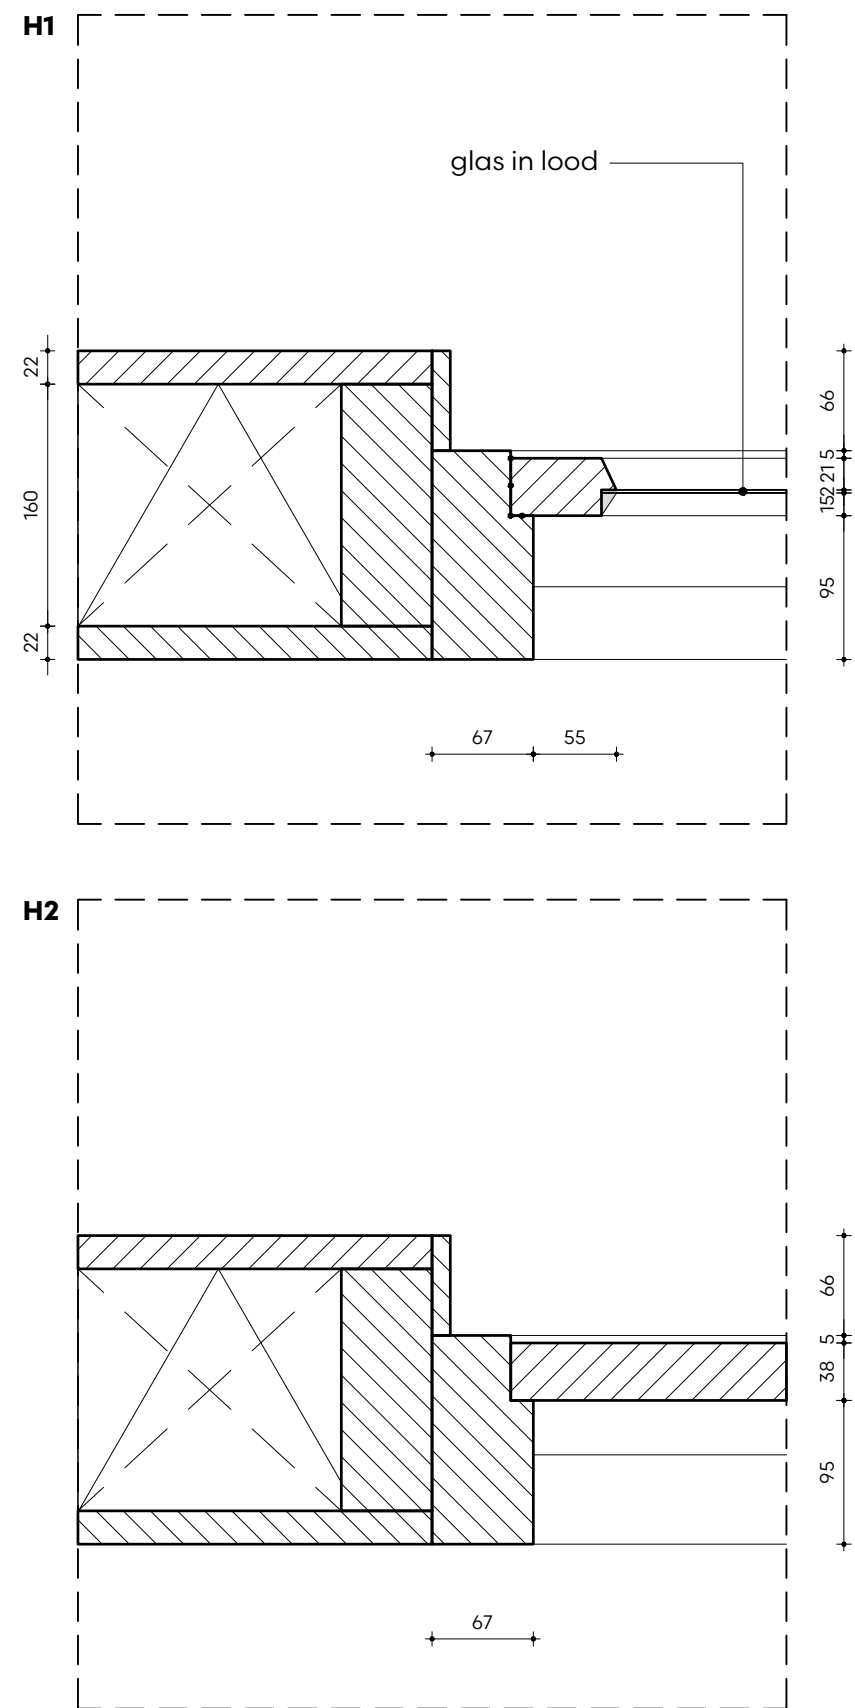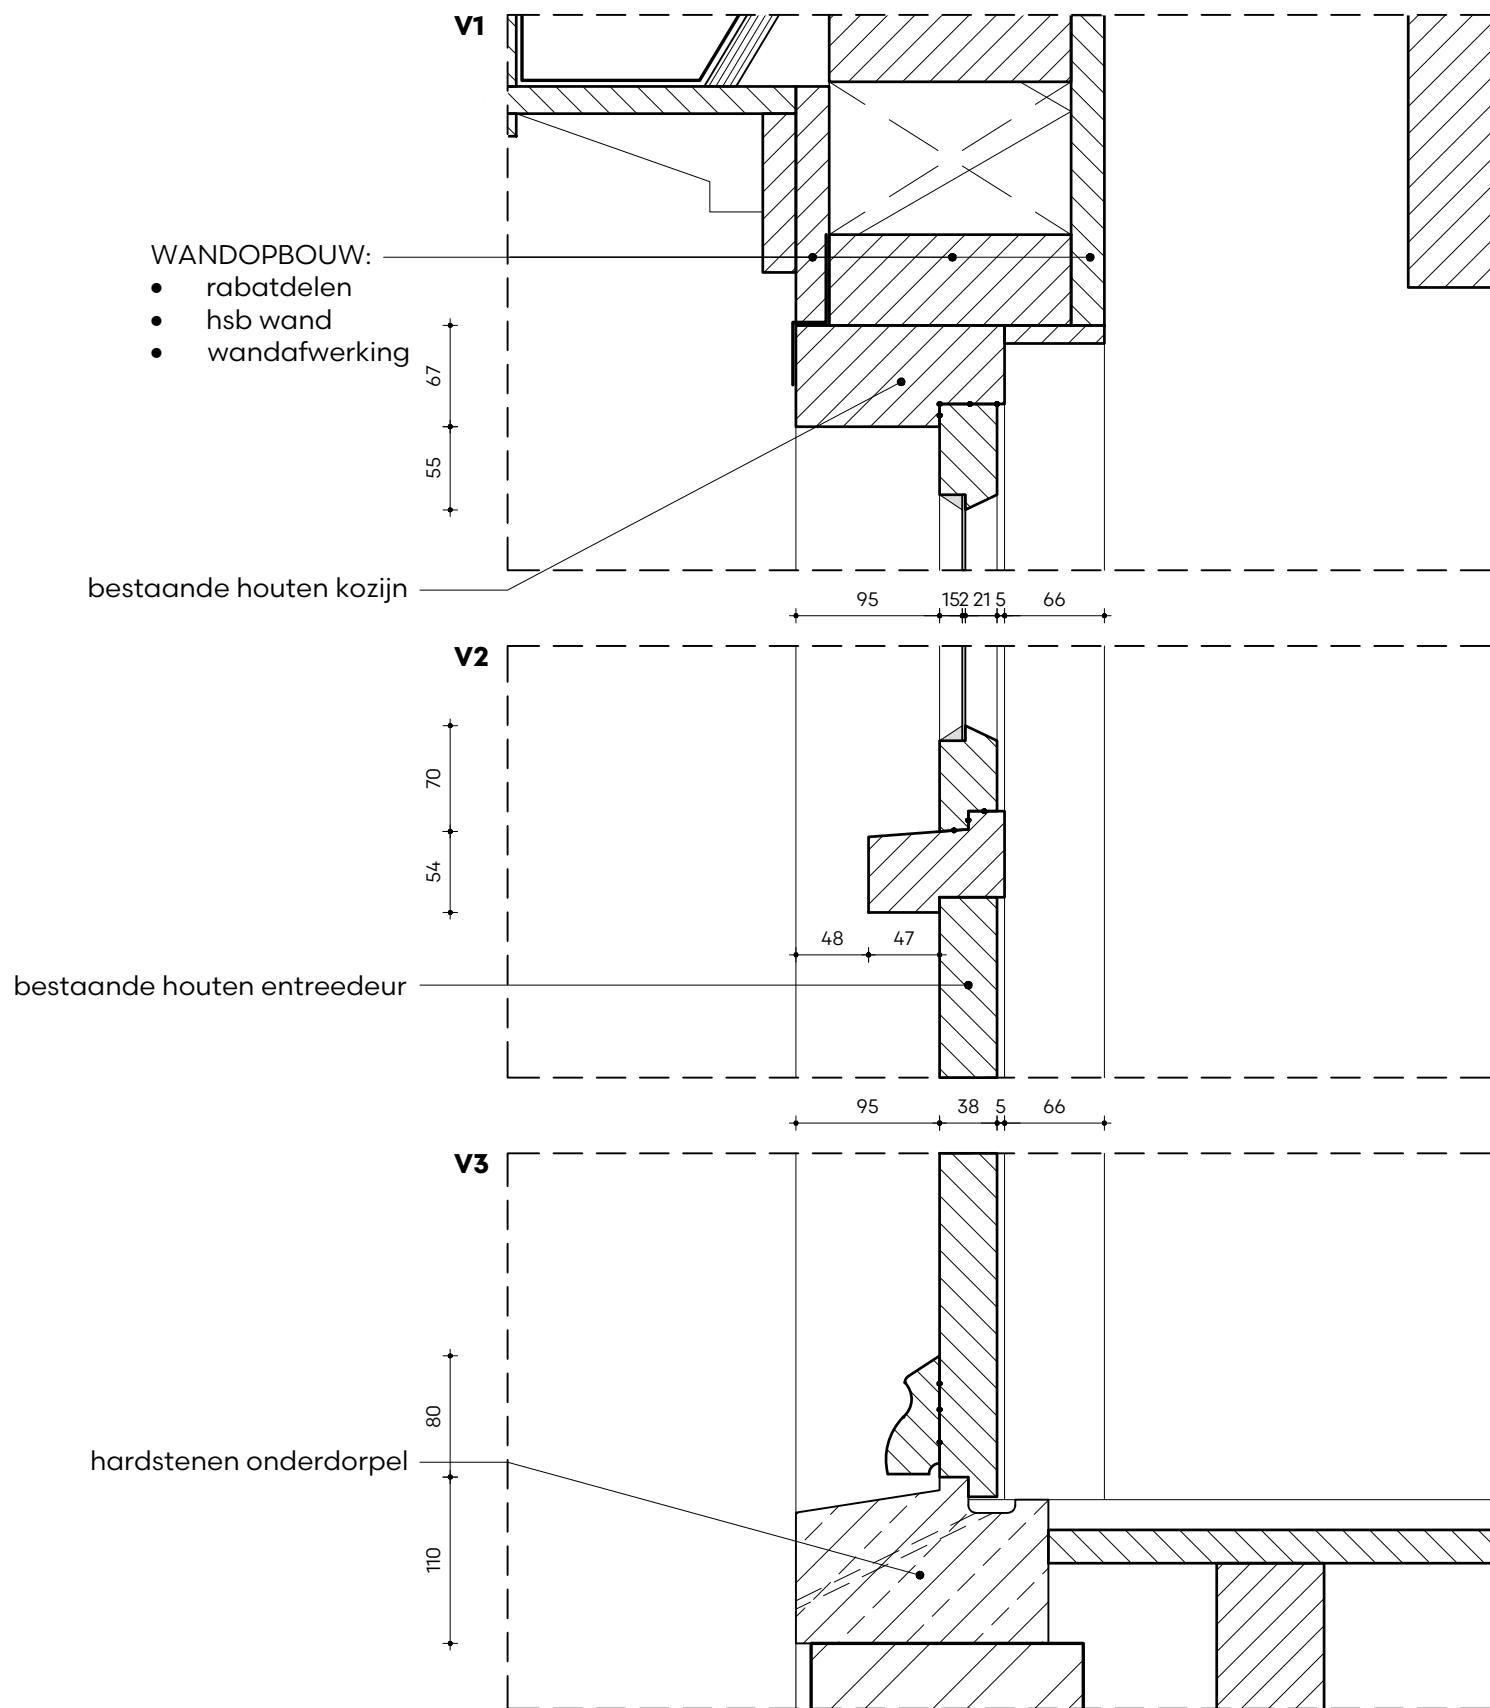

WANDOPBOUW $R_c > 4,7 \text{ m}^2\text{K/W}$:



- rabatdelen, kleur gelijk aan best.
- tengels
- waterkerende / dampopen laag
- hsb (houtvezelisolatie)
- dampremmende laag
- plaatmateriaal
- gipsplaat
- stucwerk, gesausd

bestaande houten kozijn

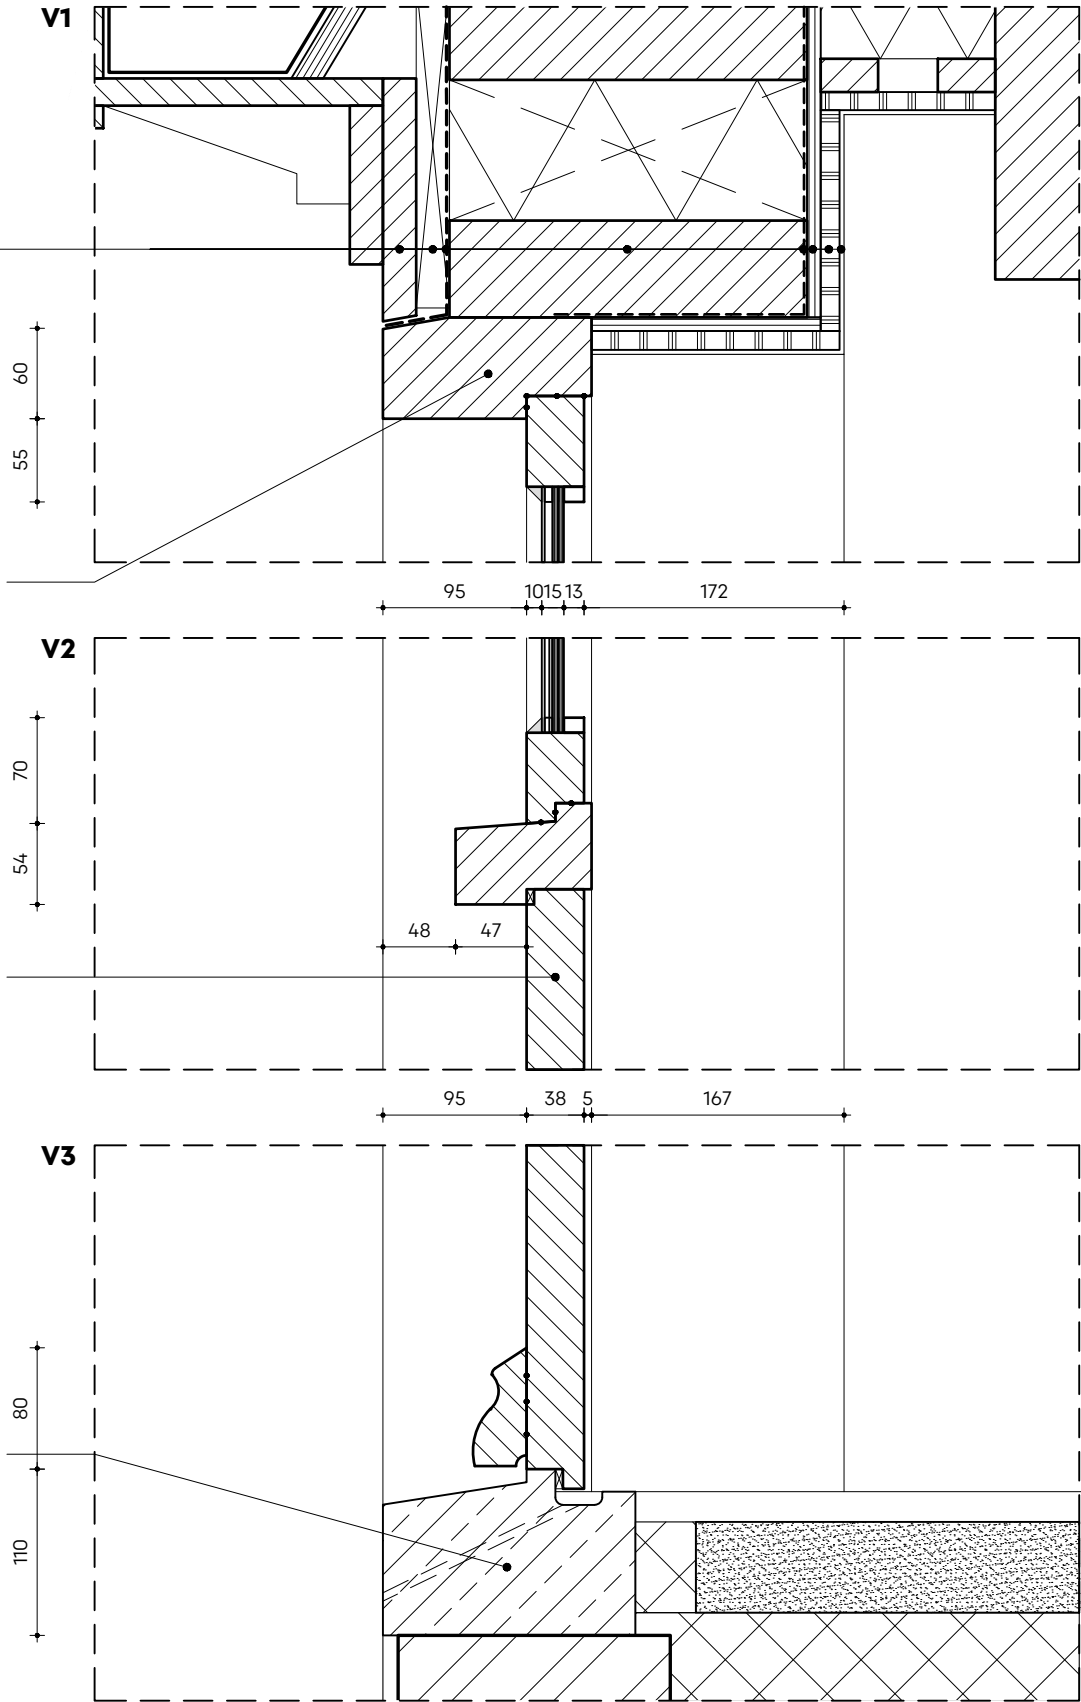

bestaande houten entree deur,
voorzien van tocht dichting


hardstenen onderdorpel

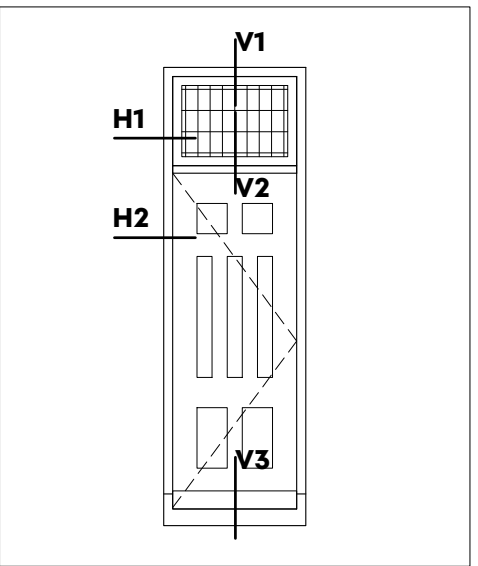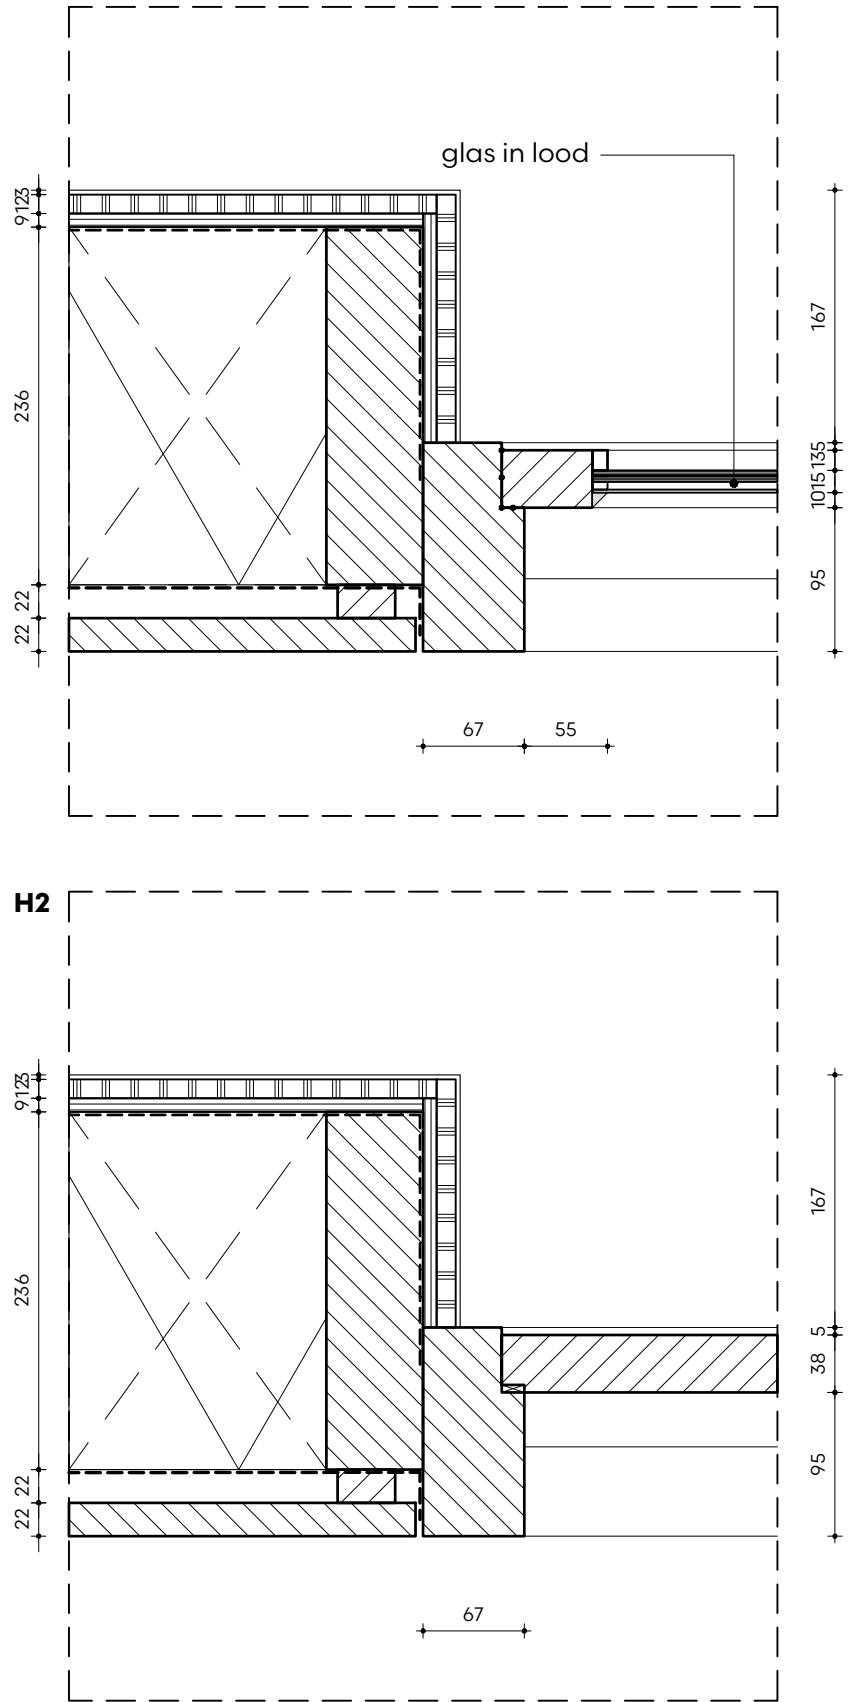


Kozijn begane grond, woonhuis

Vacuümglas:
Warmtedoorgangscoefficiënt $U_w = 0,7 \text{ W/m}^2\text{K}$


- WANDOPBOUW:
- plaatmateriaal
 - hsb (geisoleerd)
 - rabatdelen

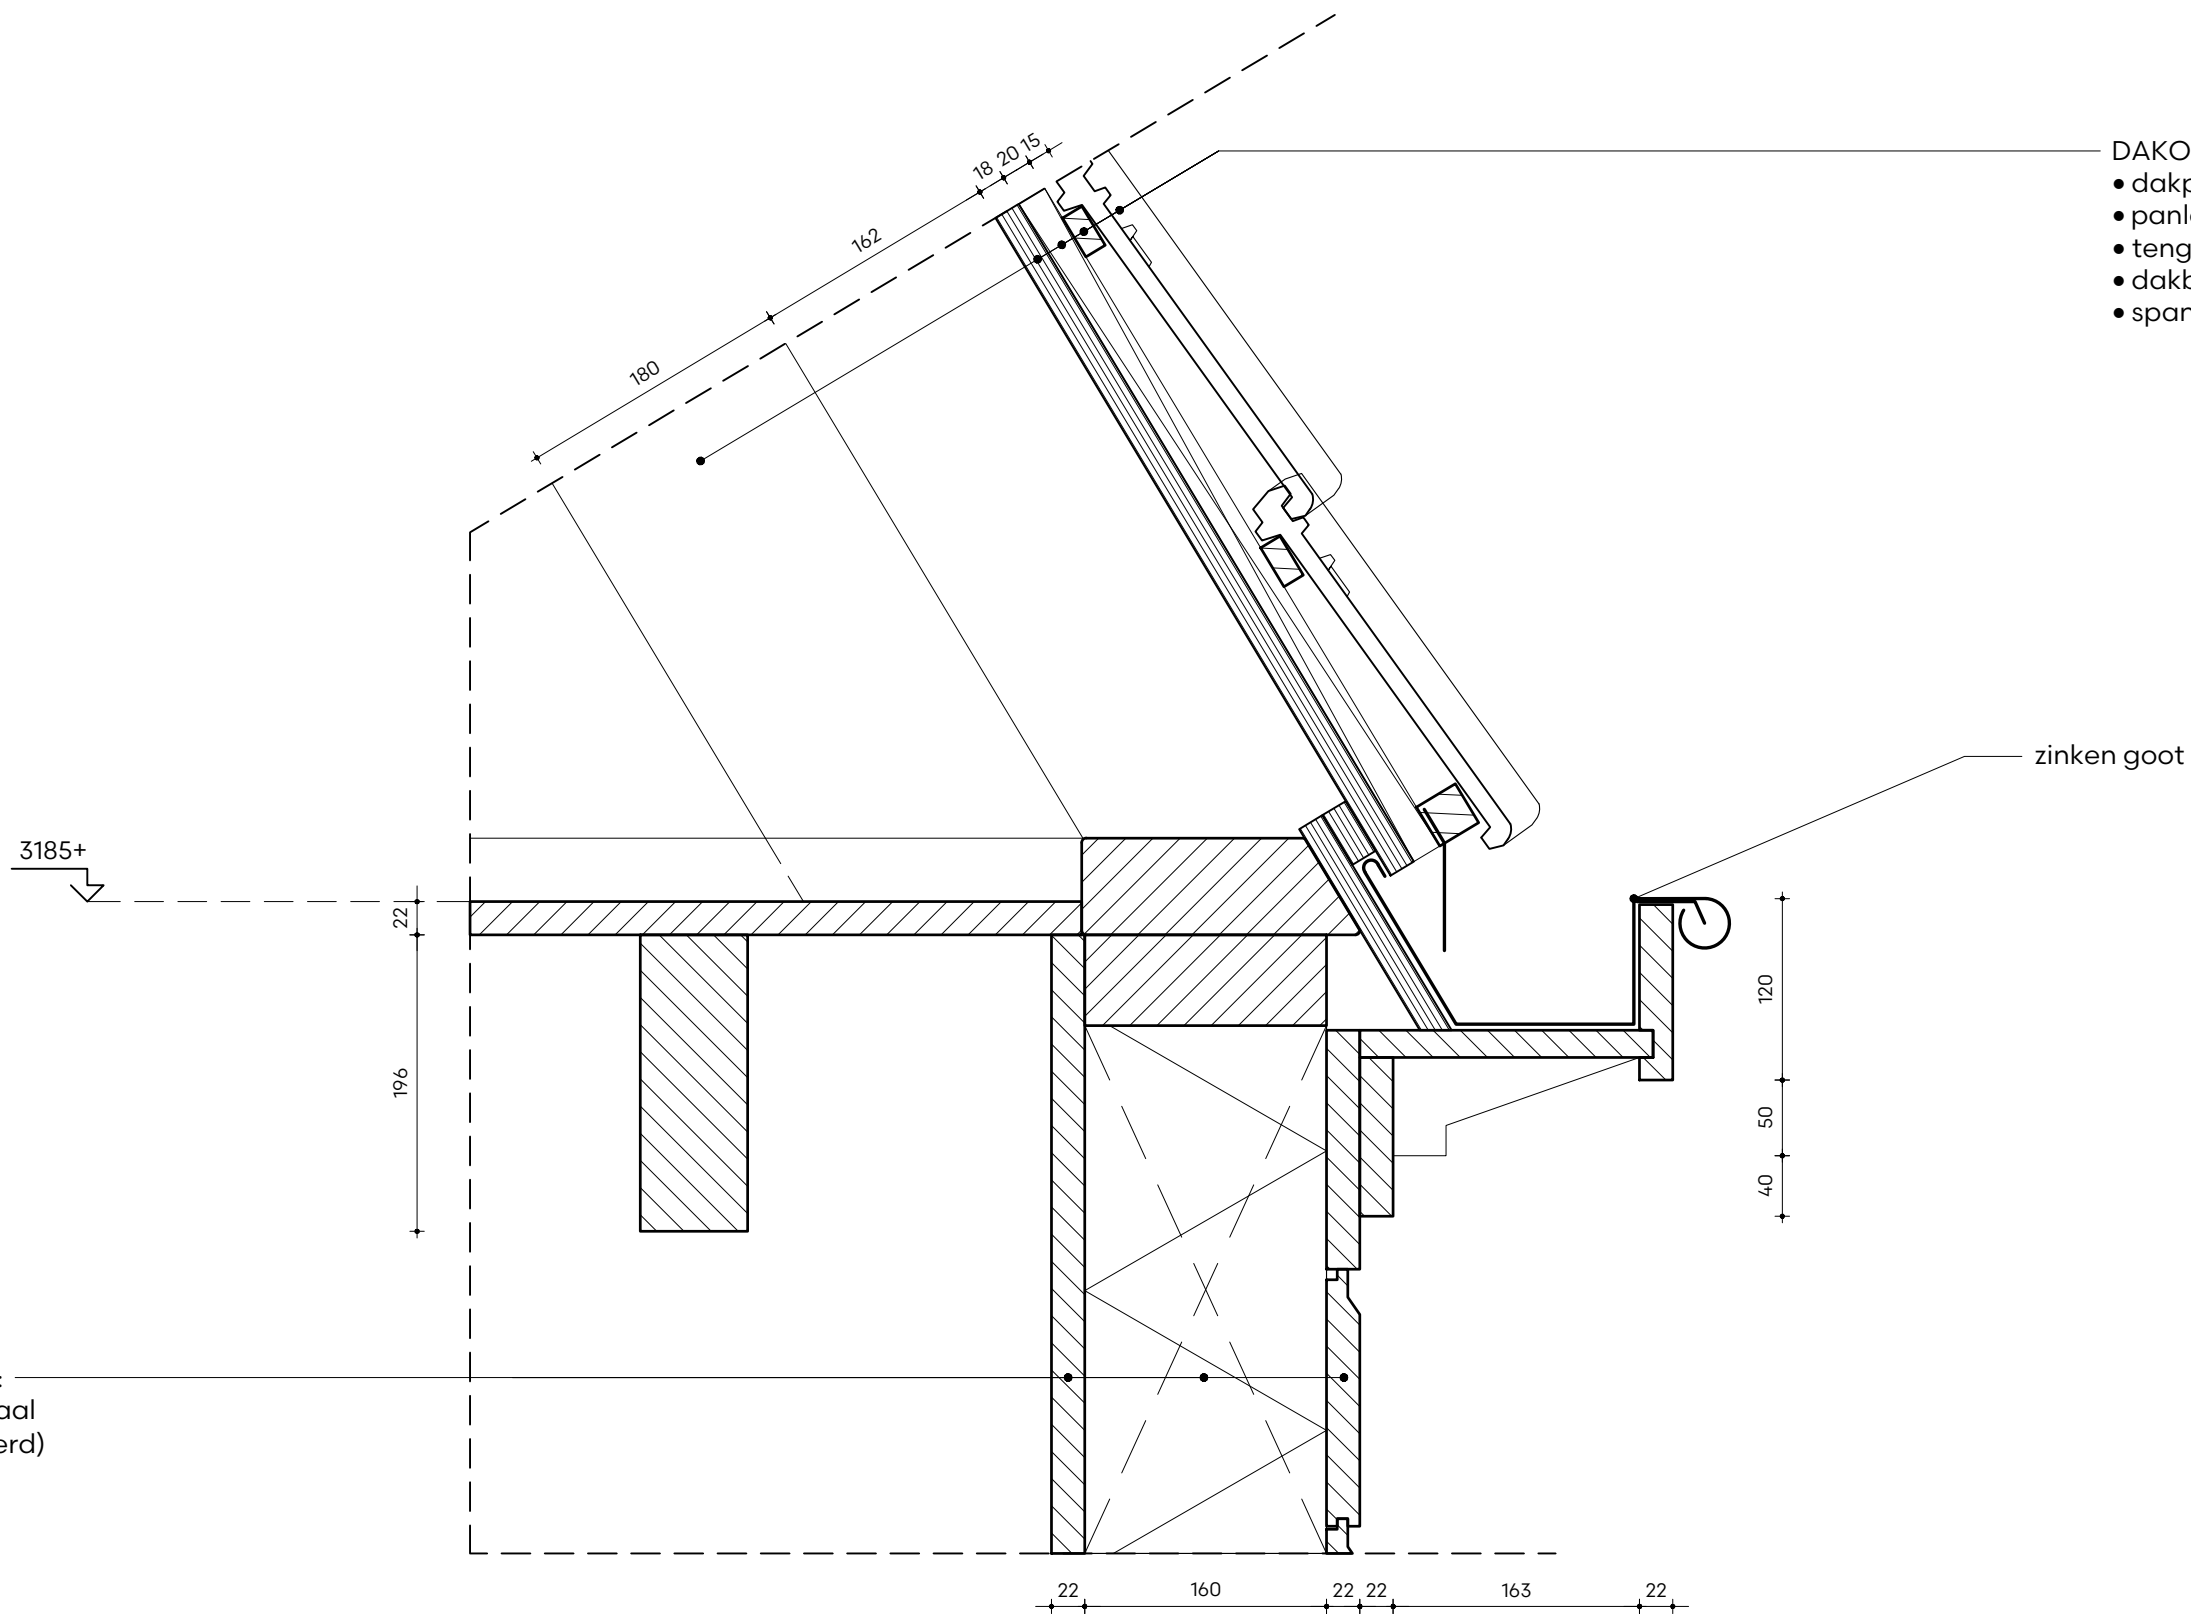


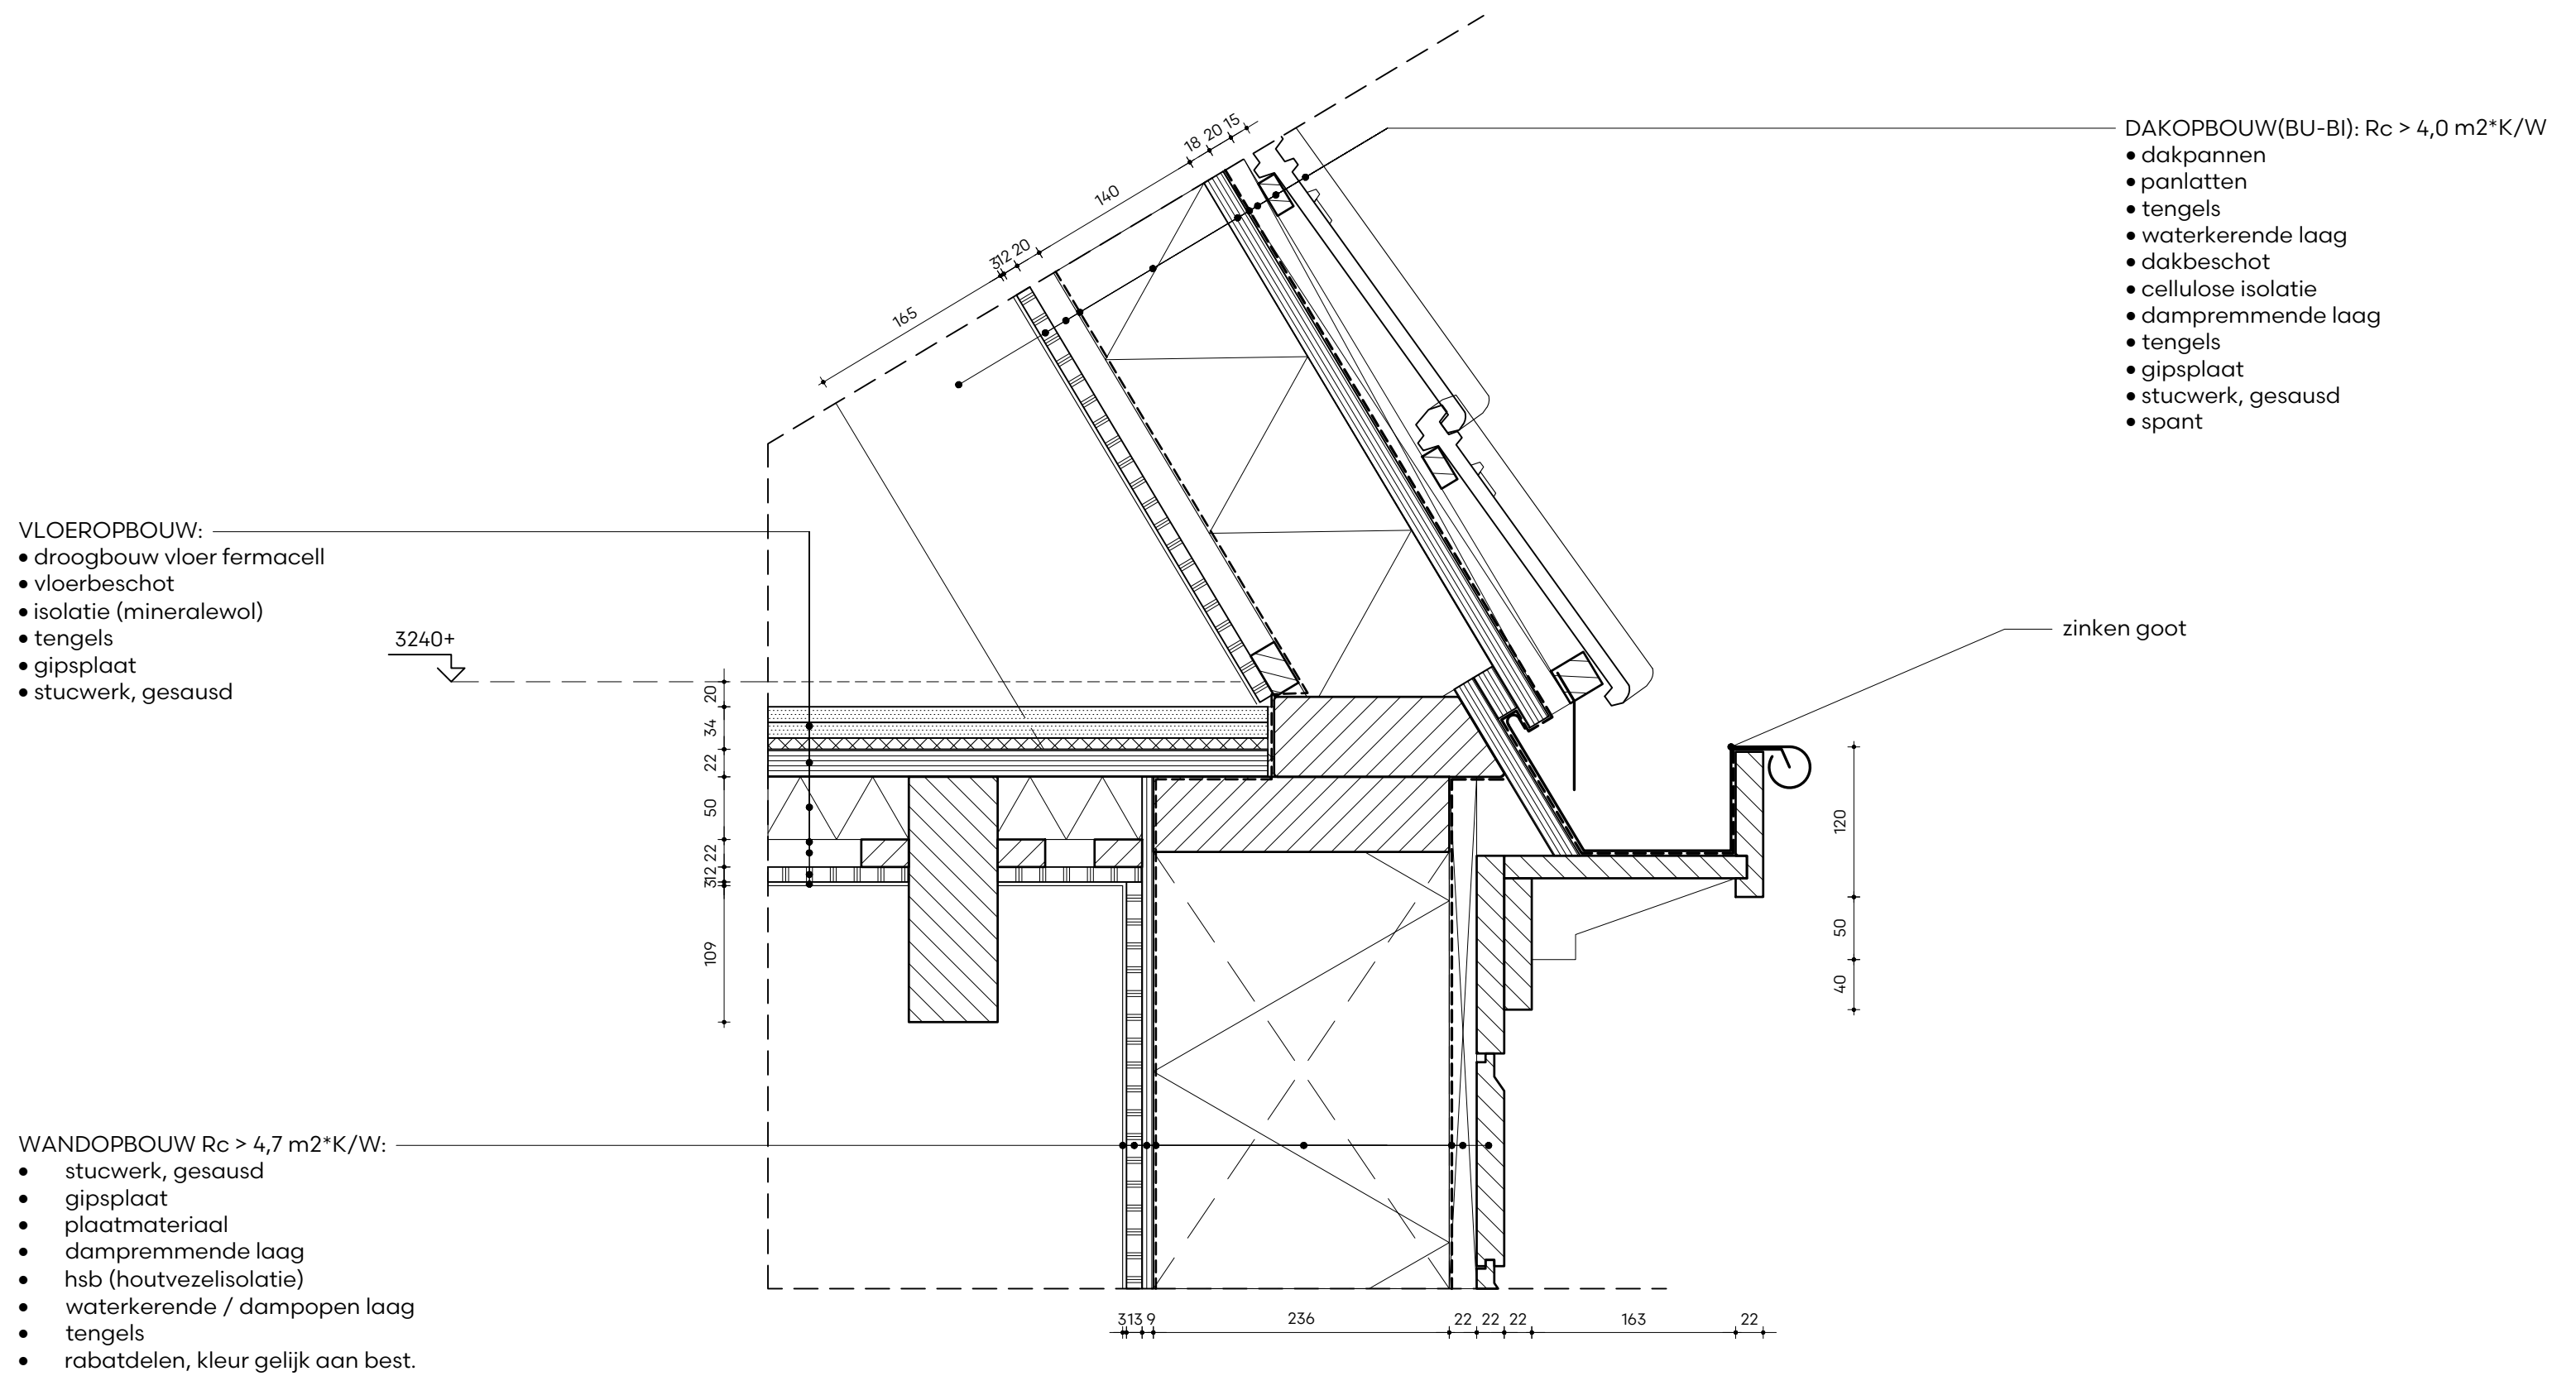

WANDOPBOUW:


- hsb (geisoleerd)
- rabatdelen

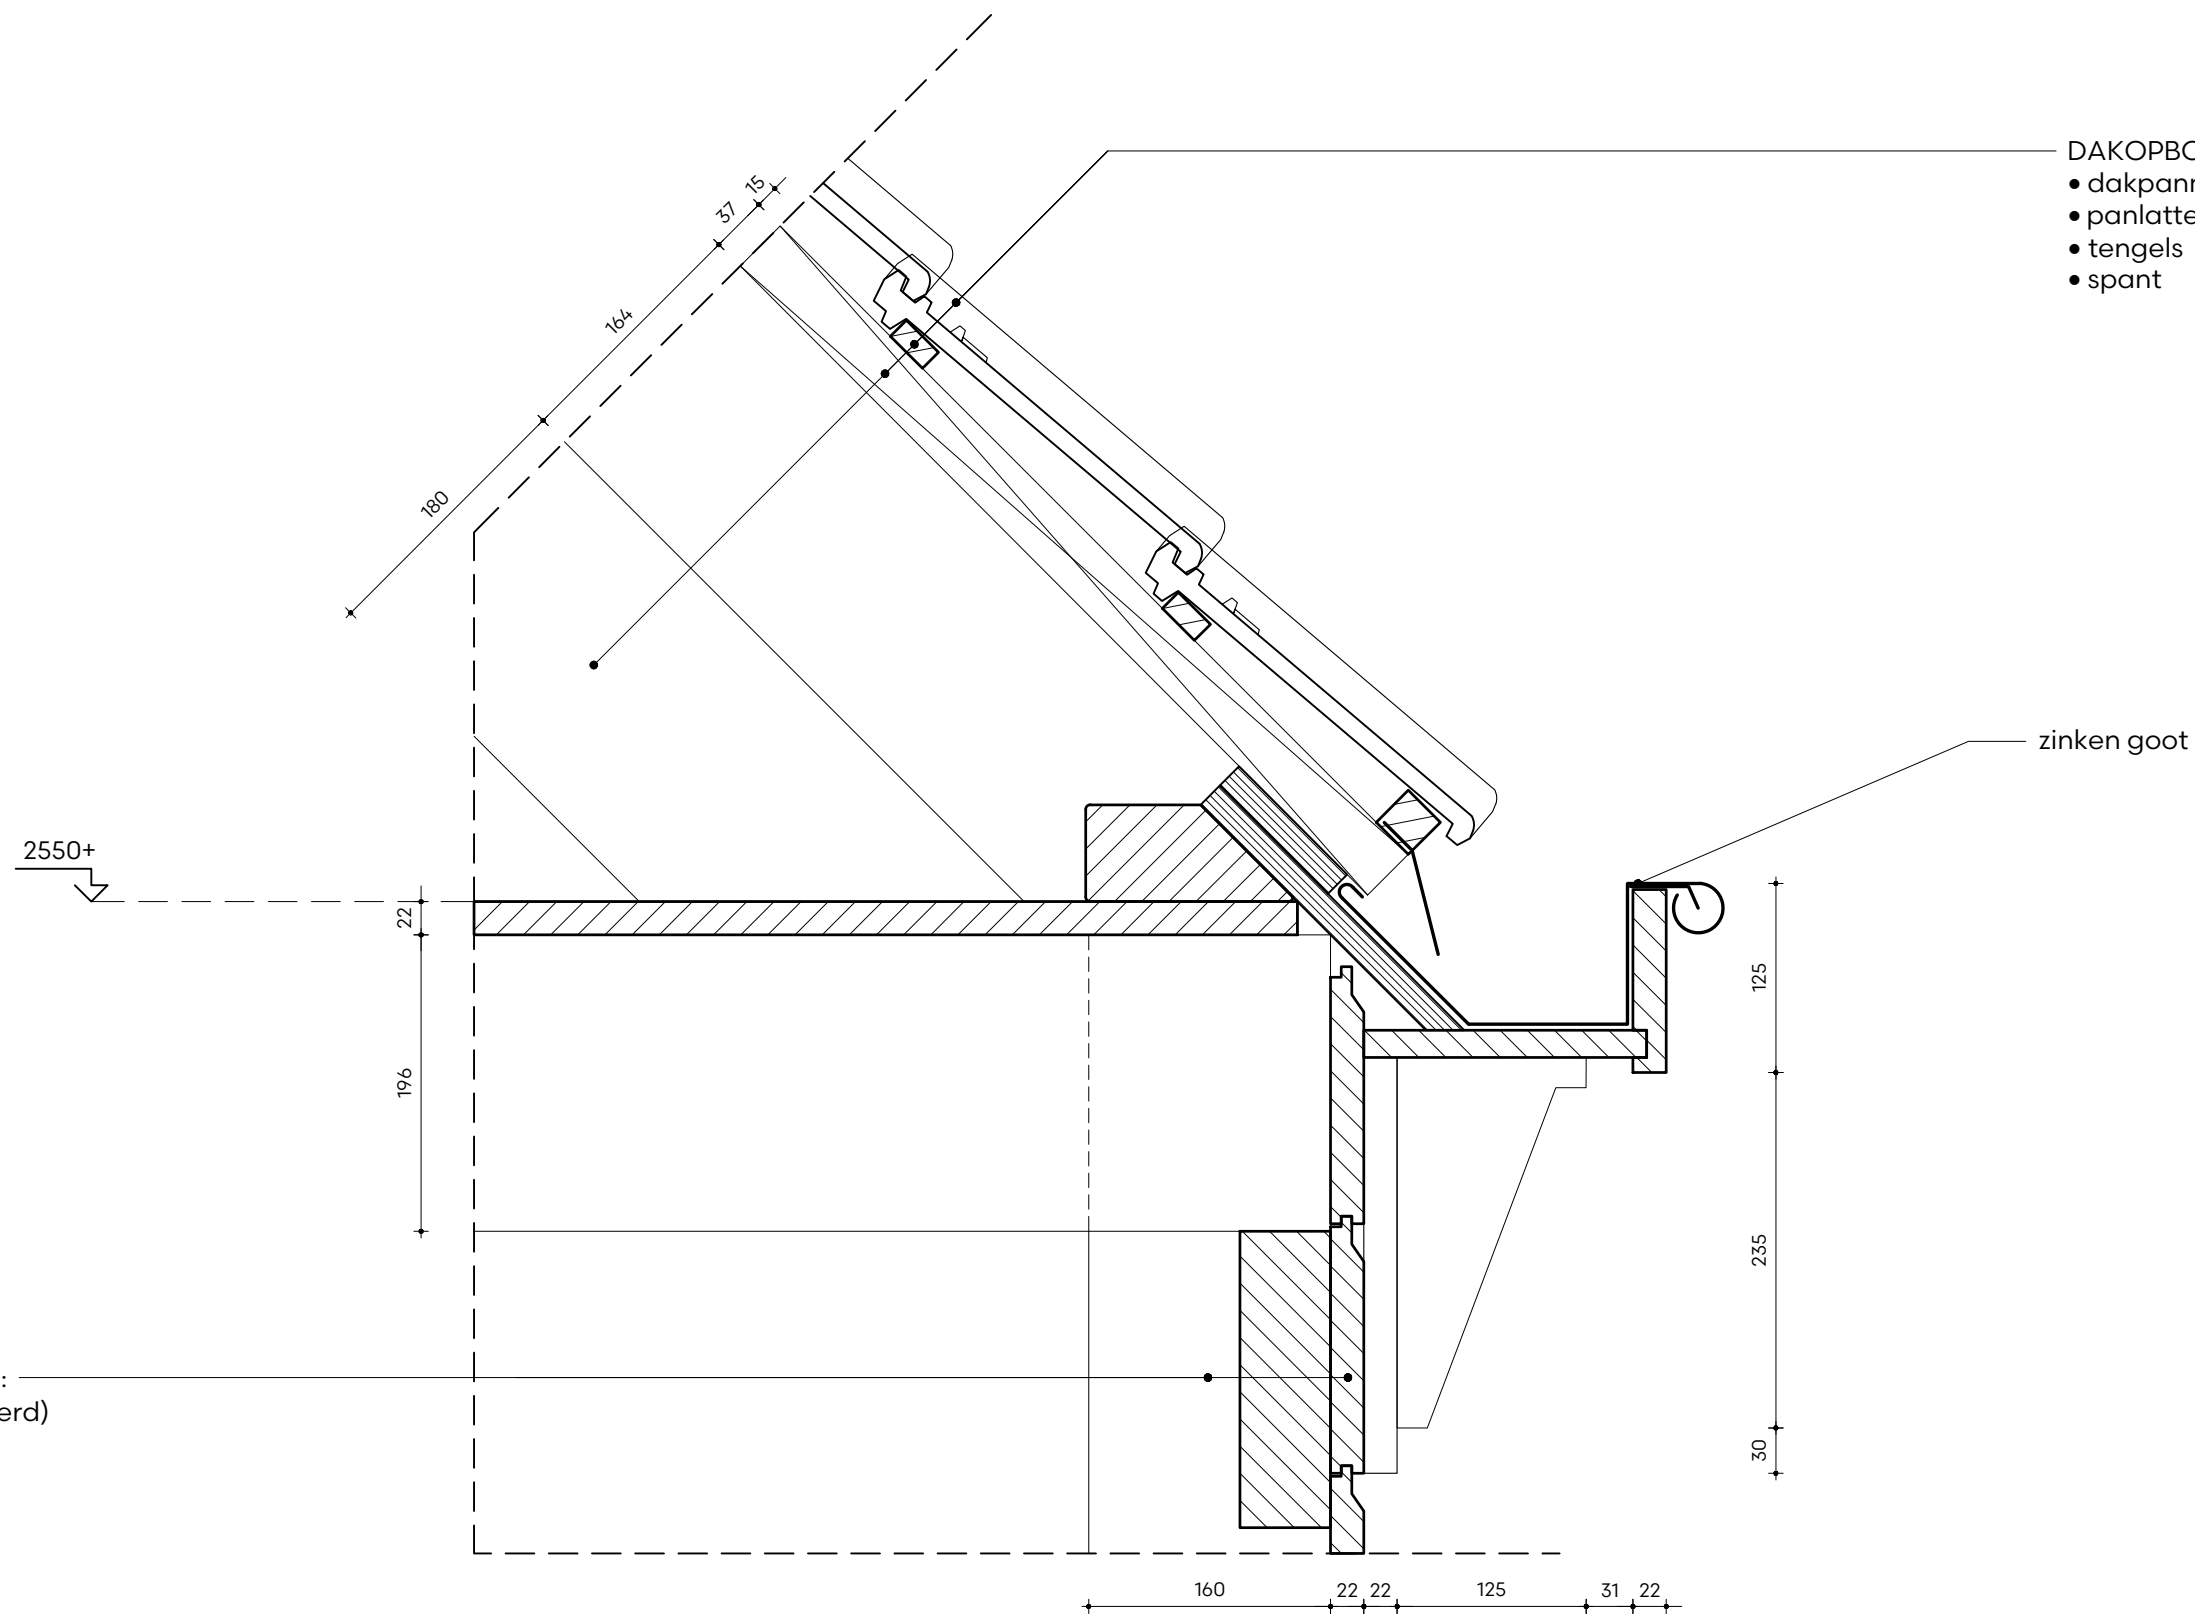


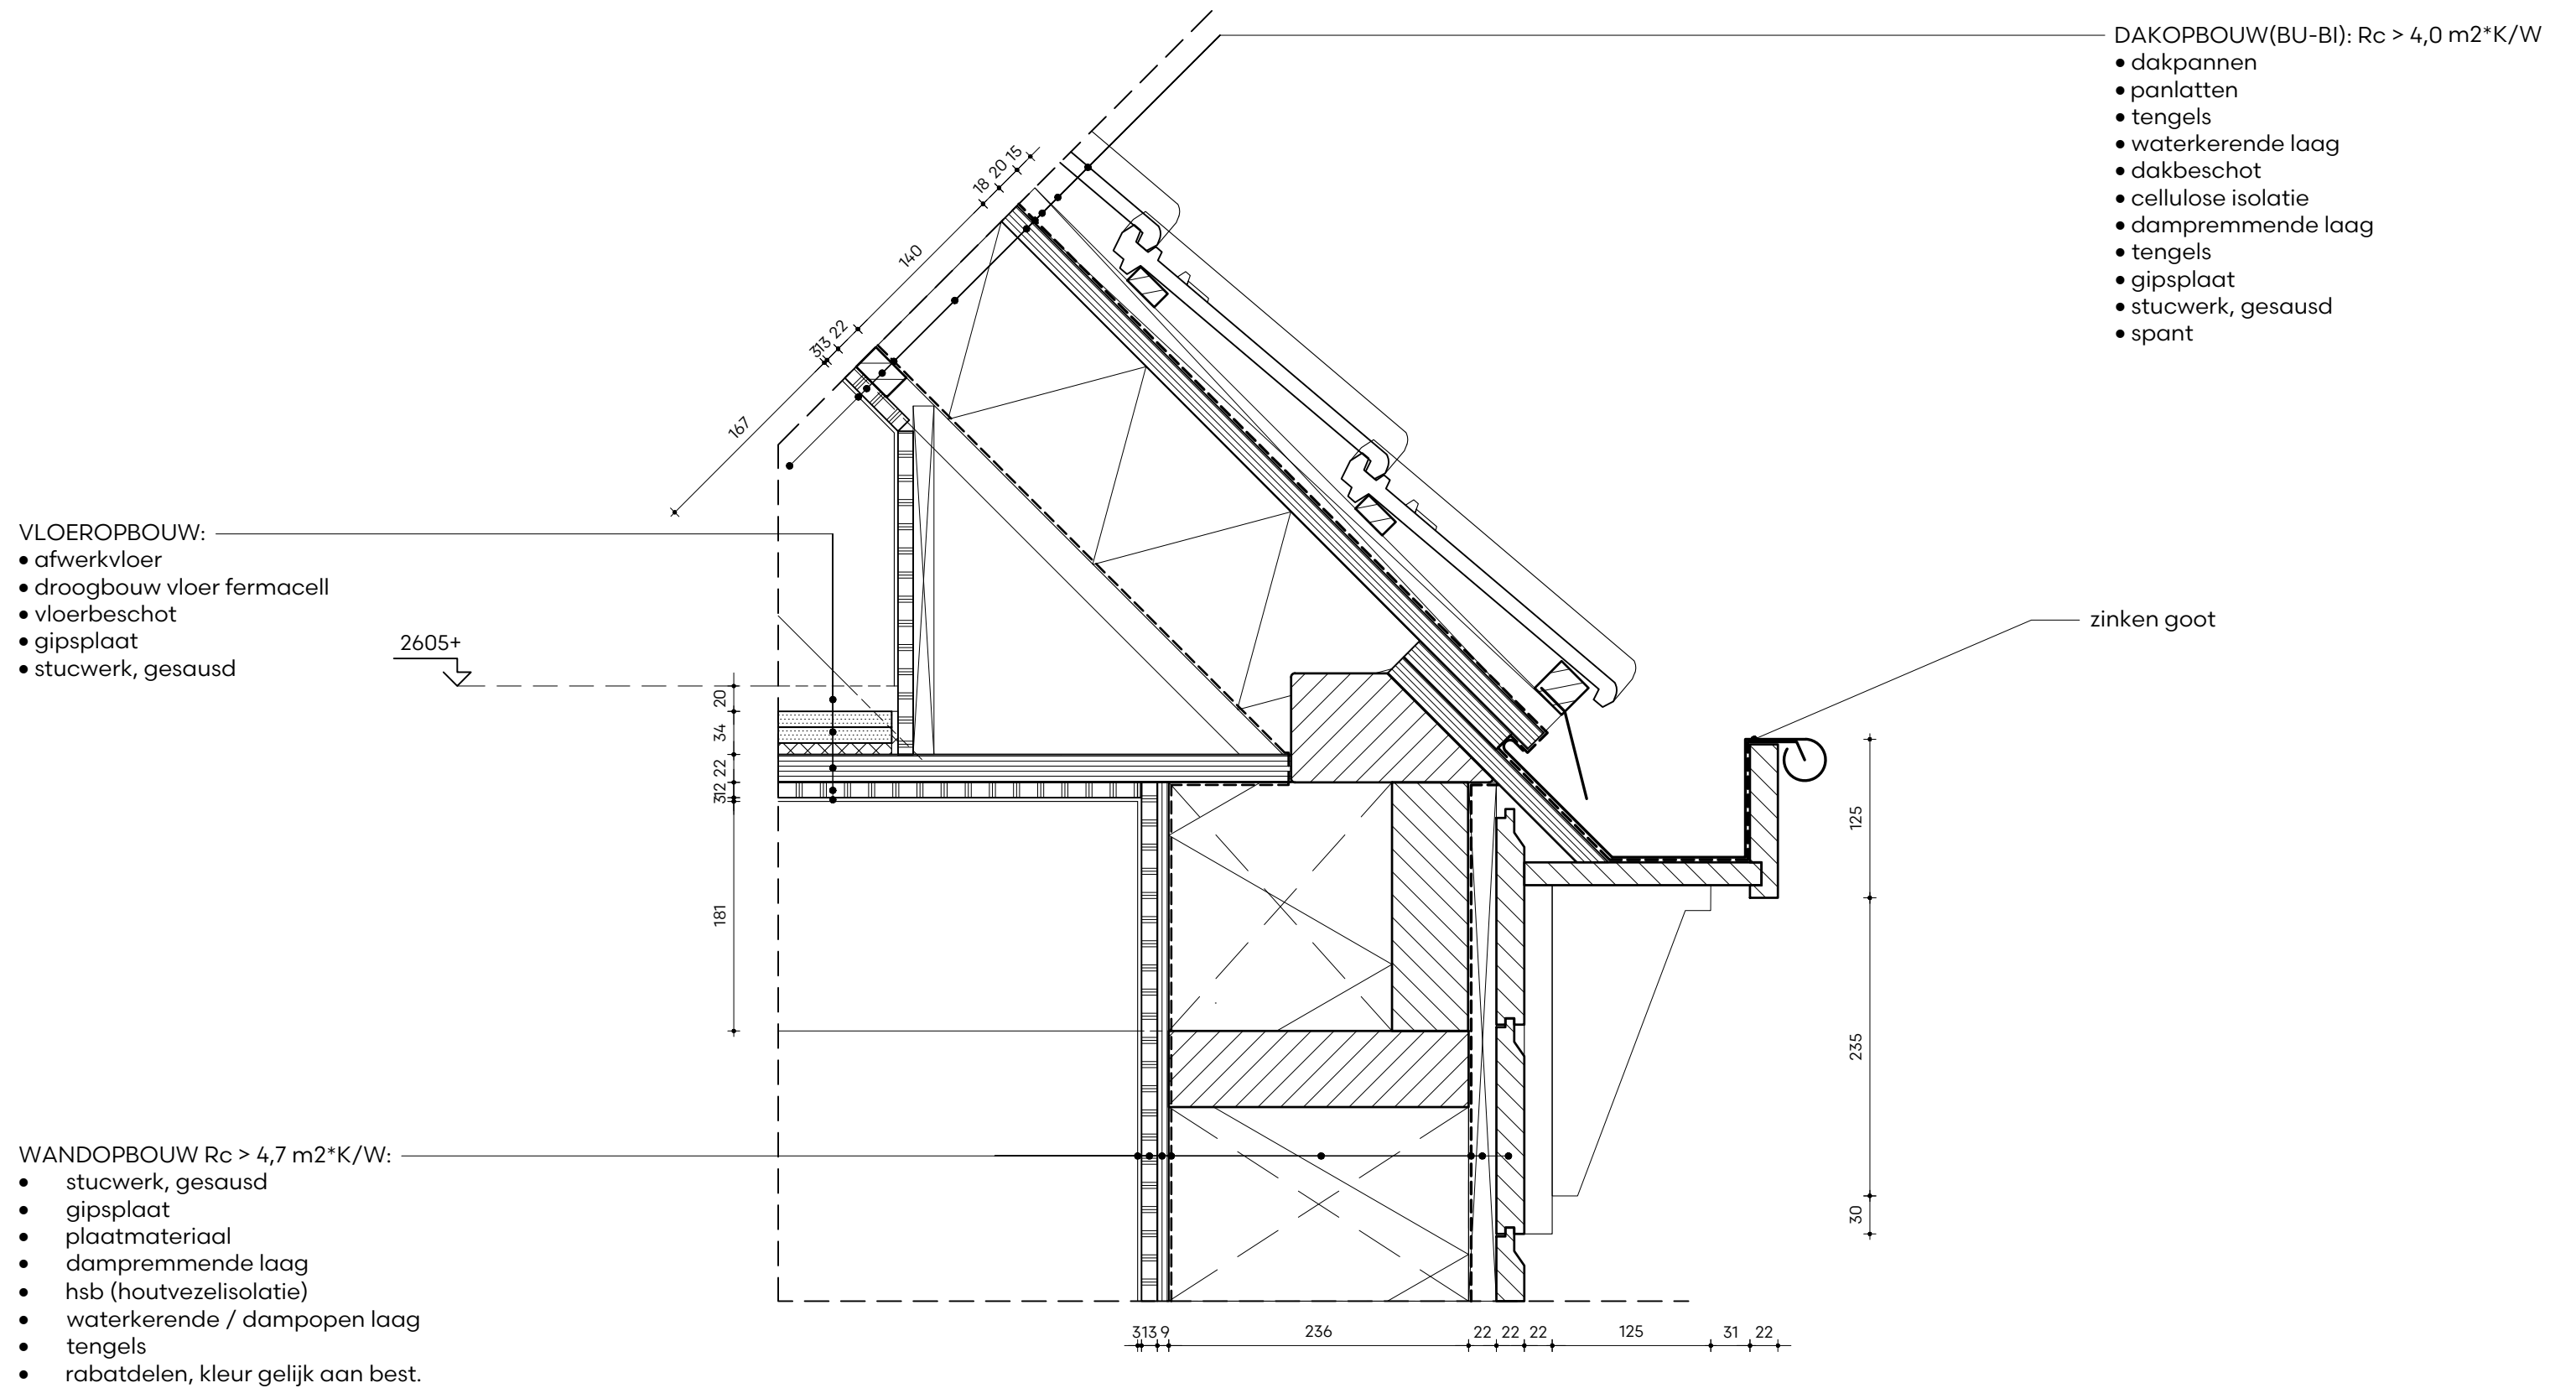


WANDOPBOUW:

- hsb (geïsoleerd)
- rabatdelen

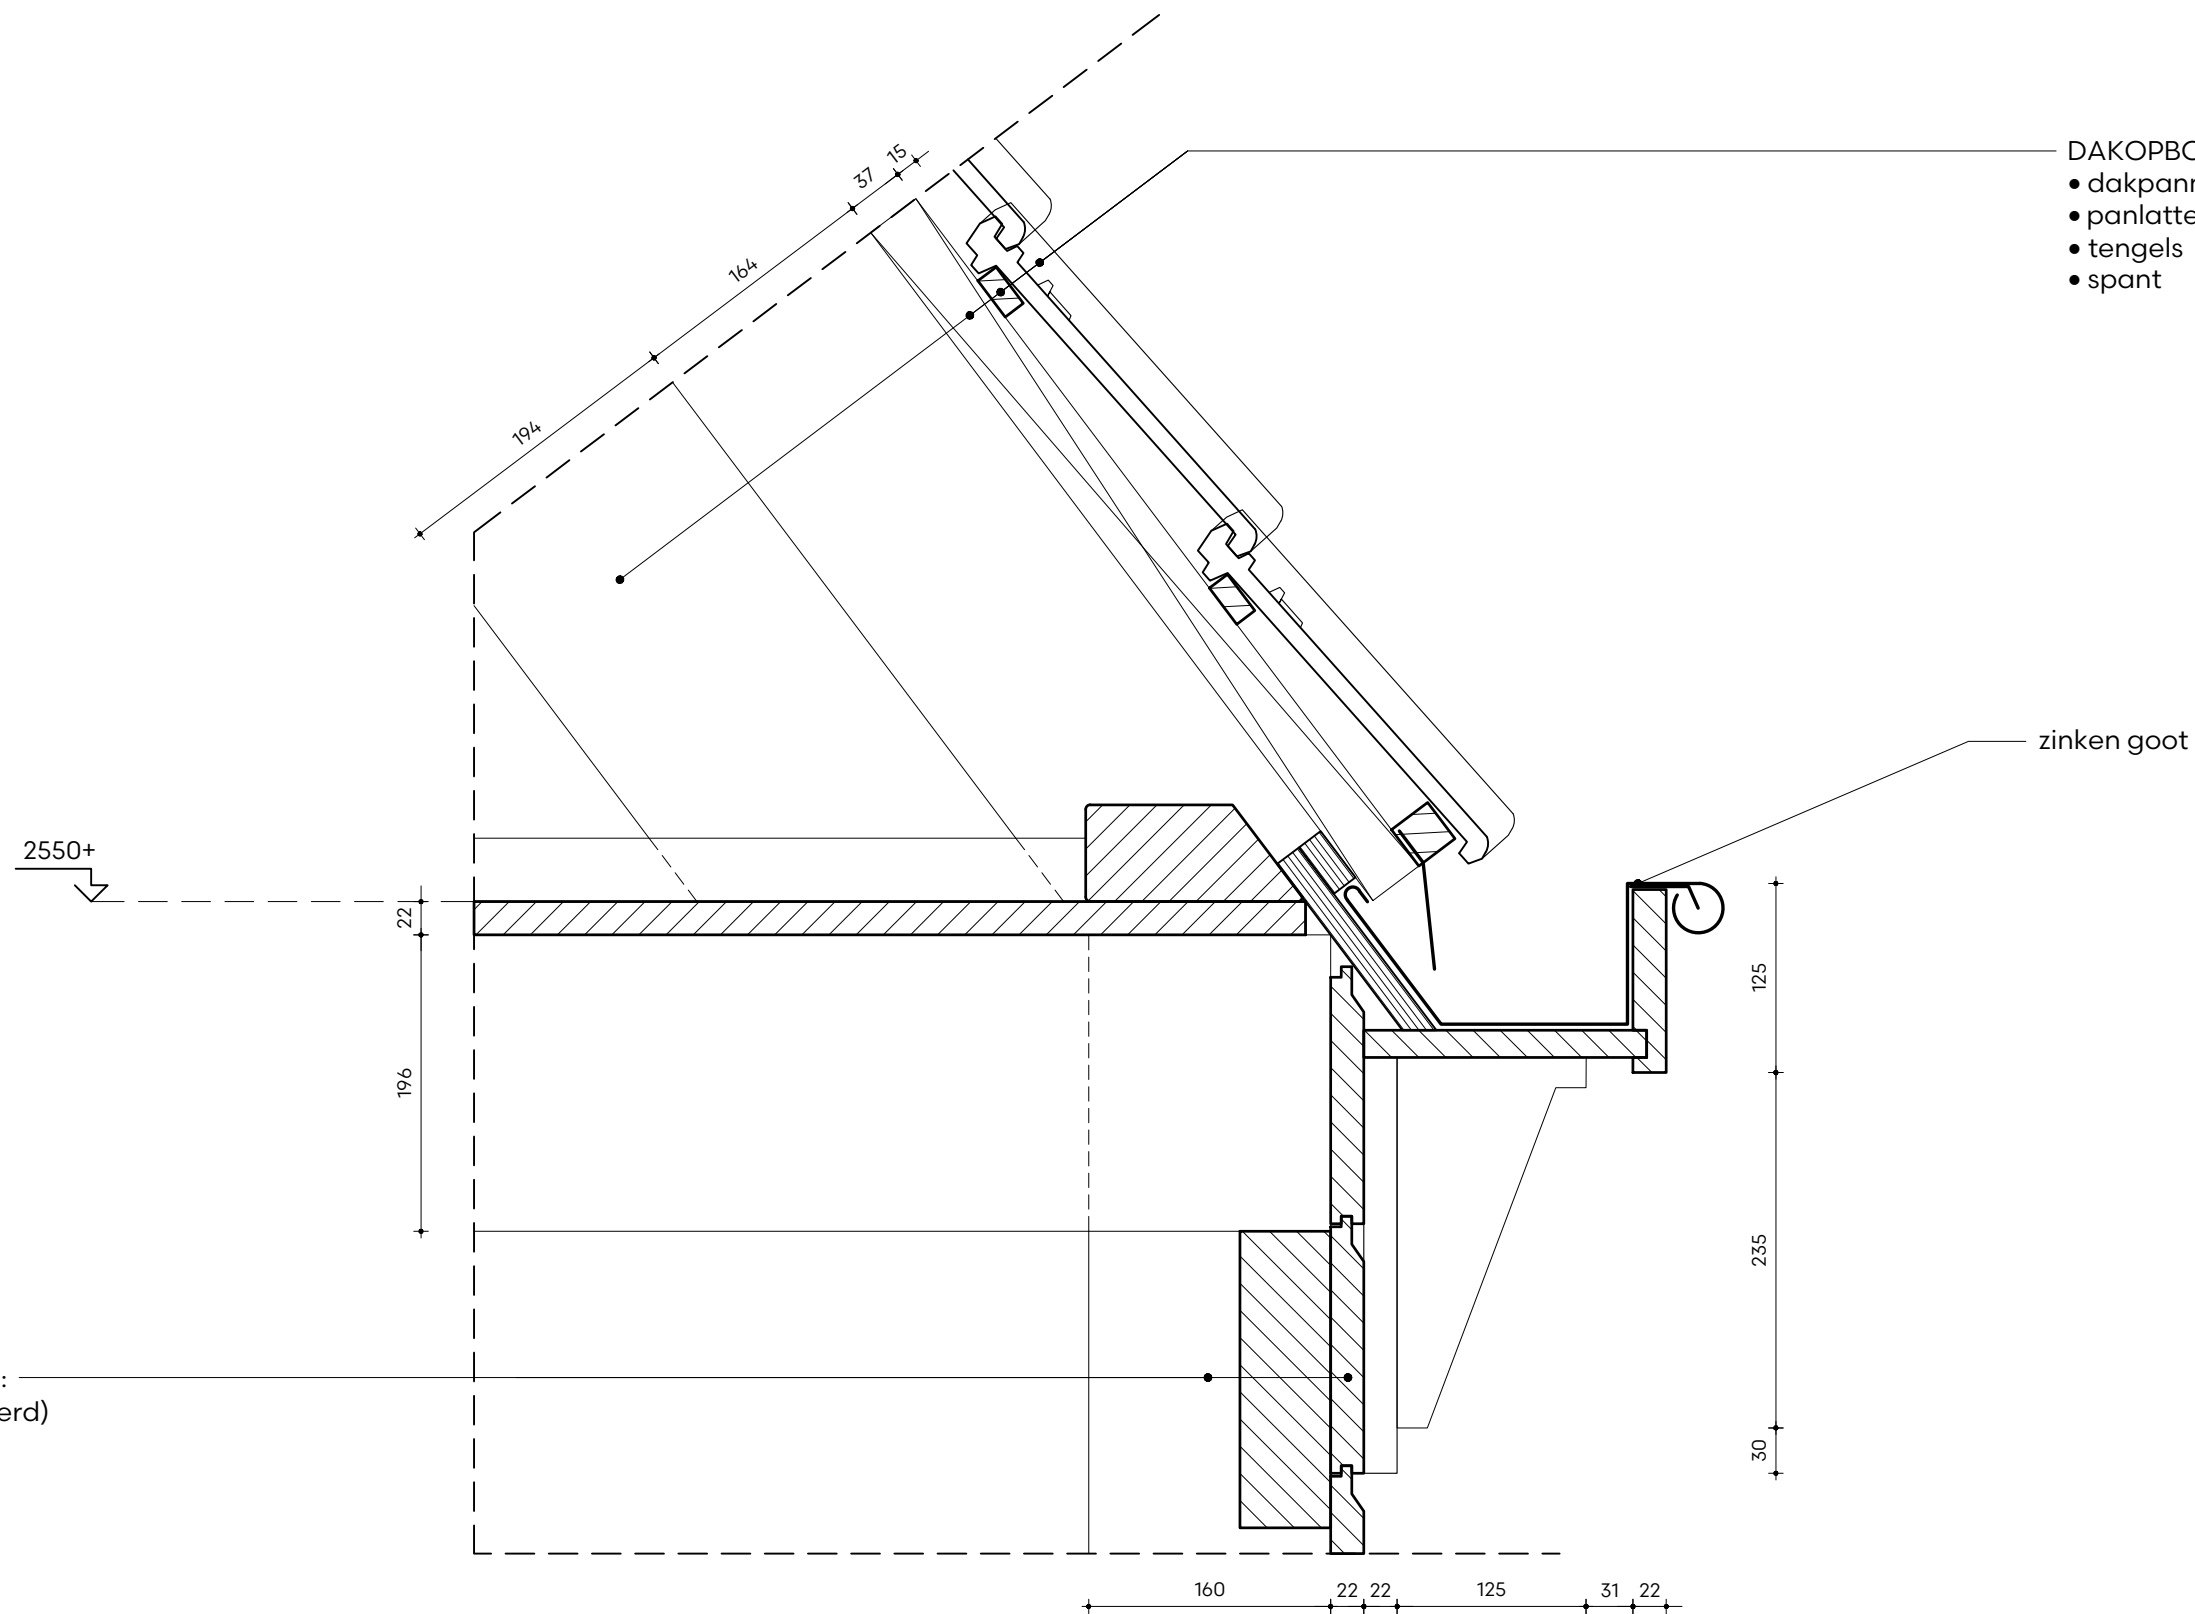


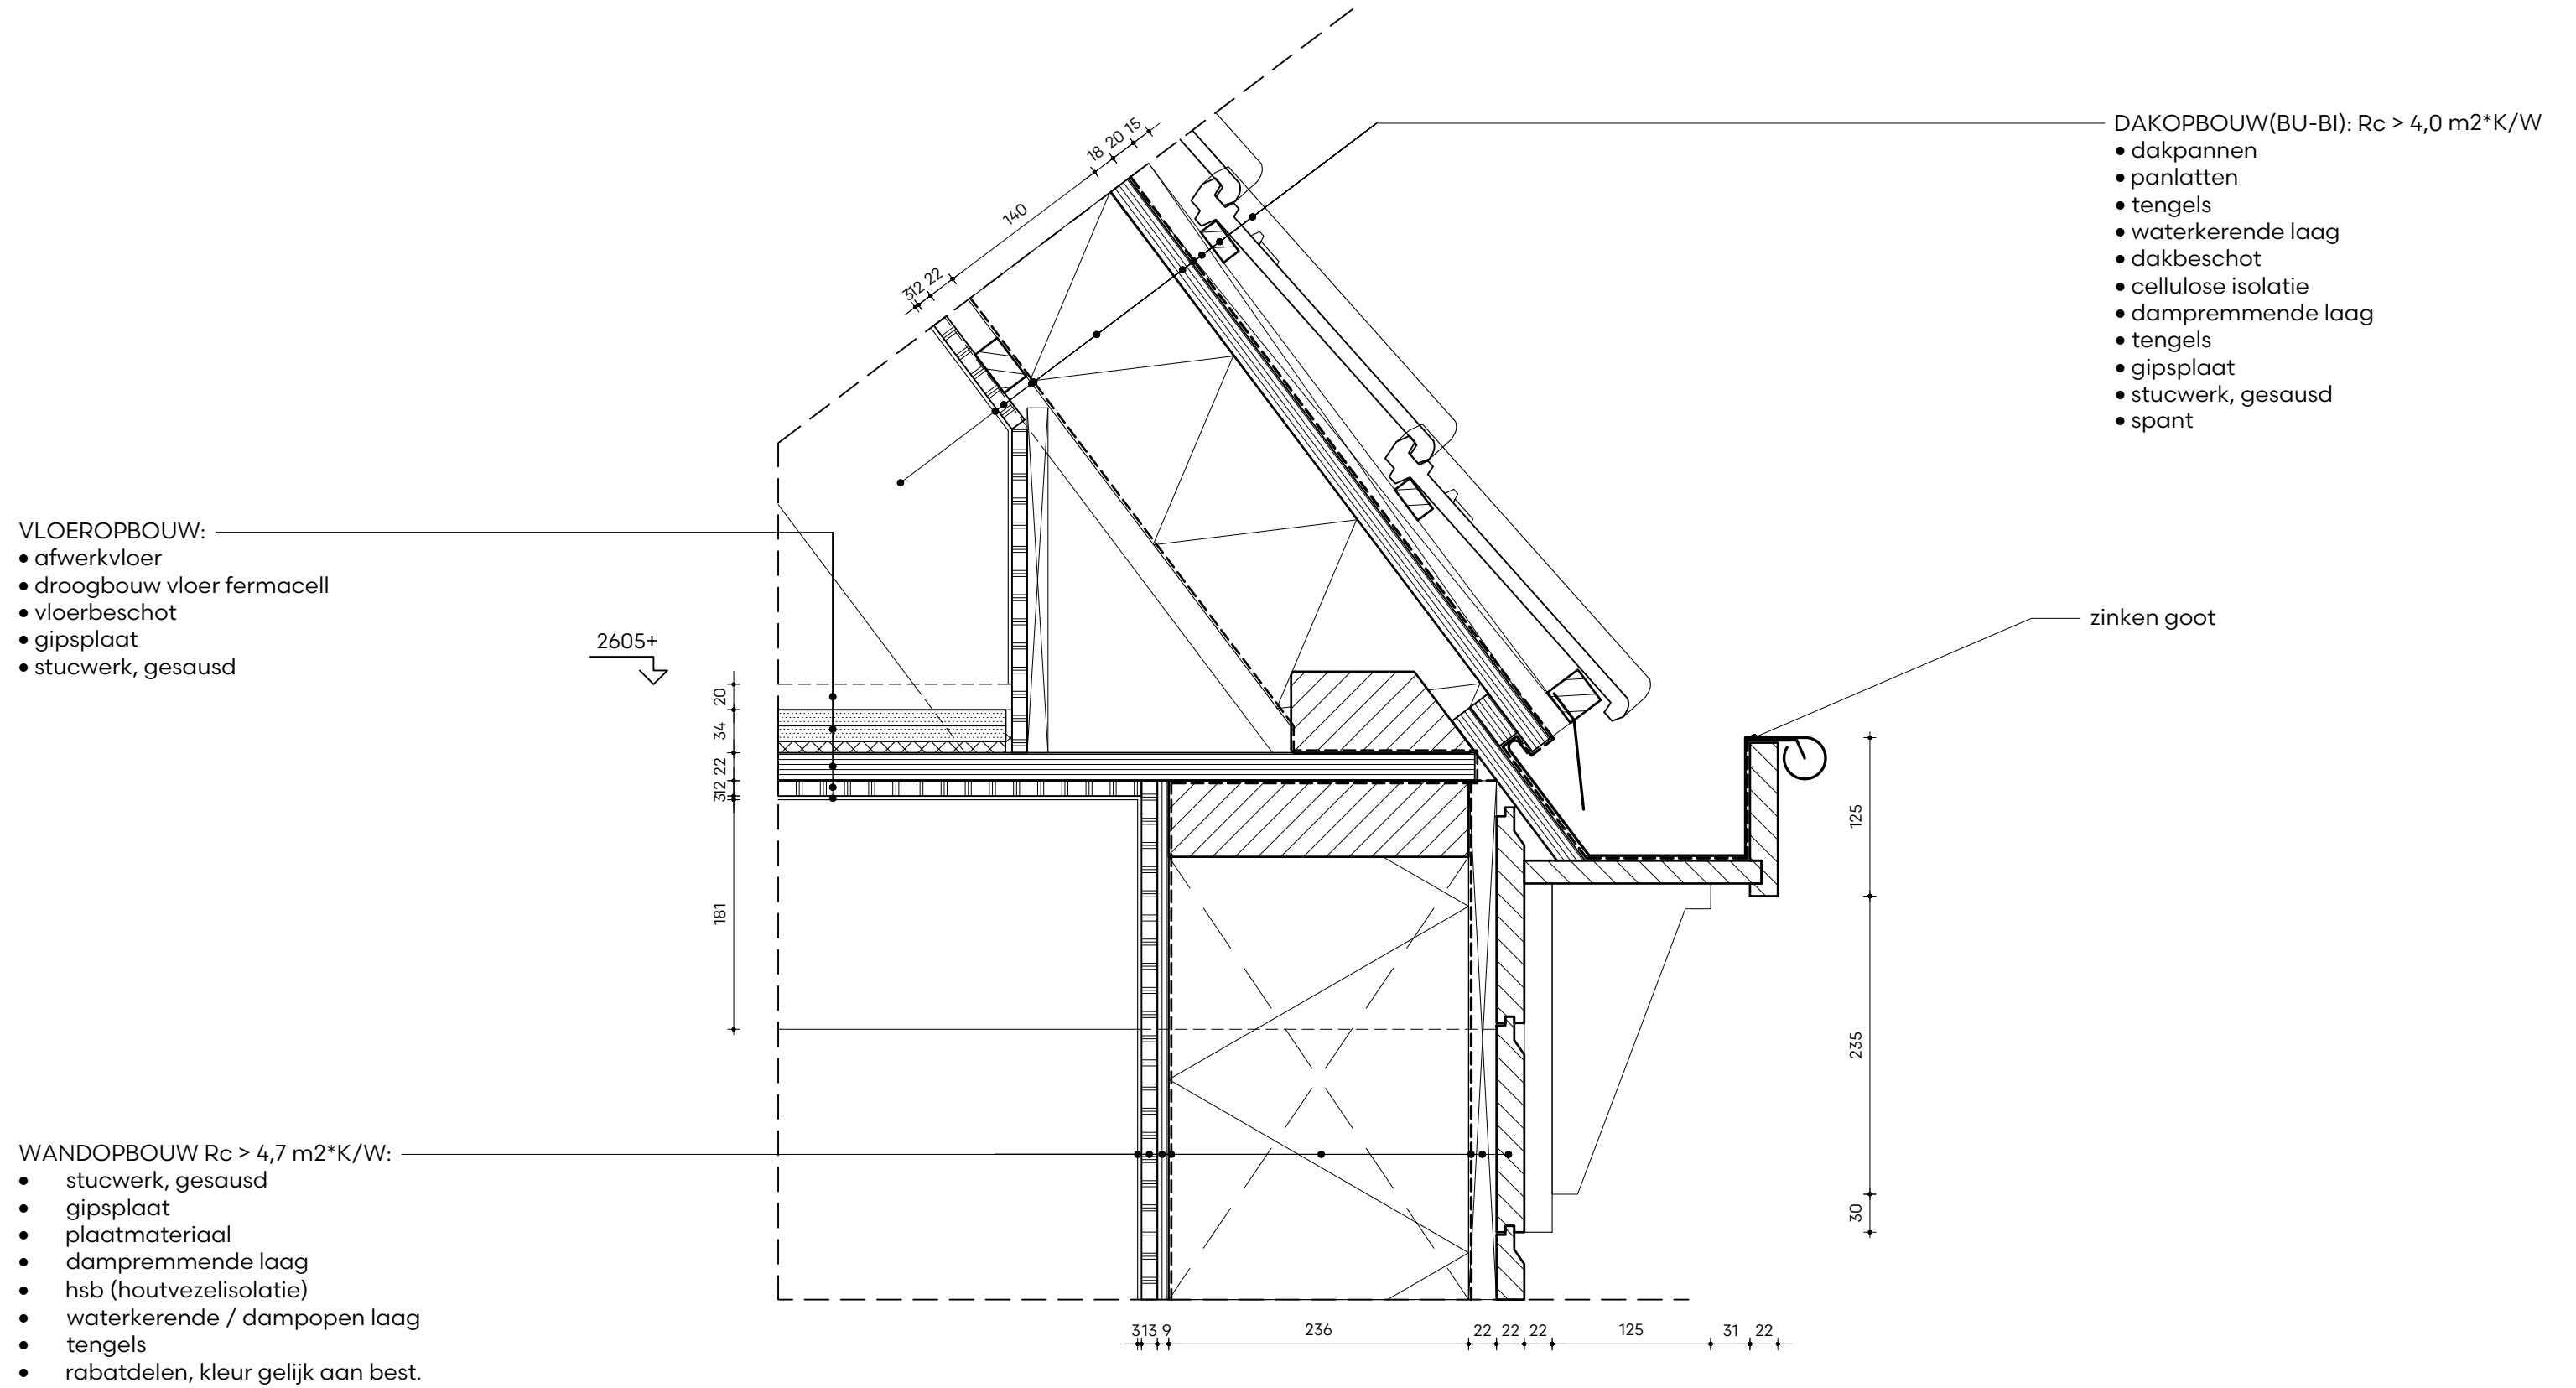


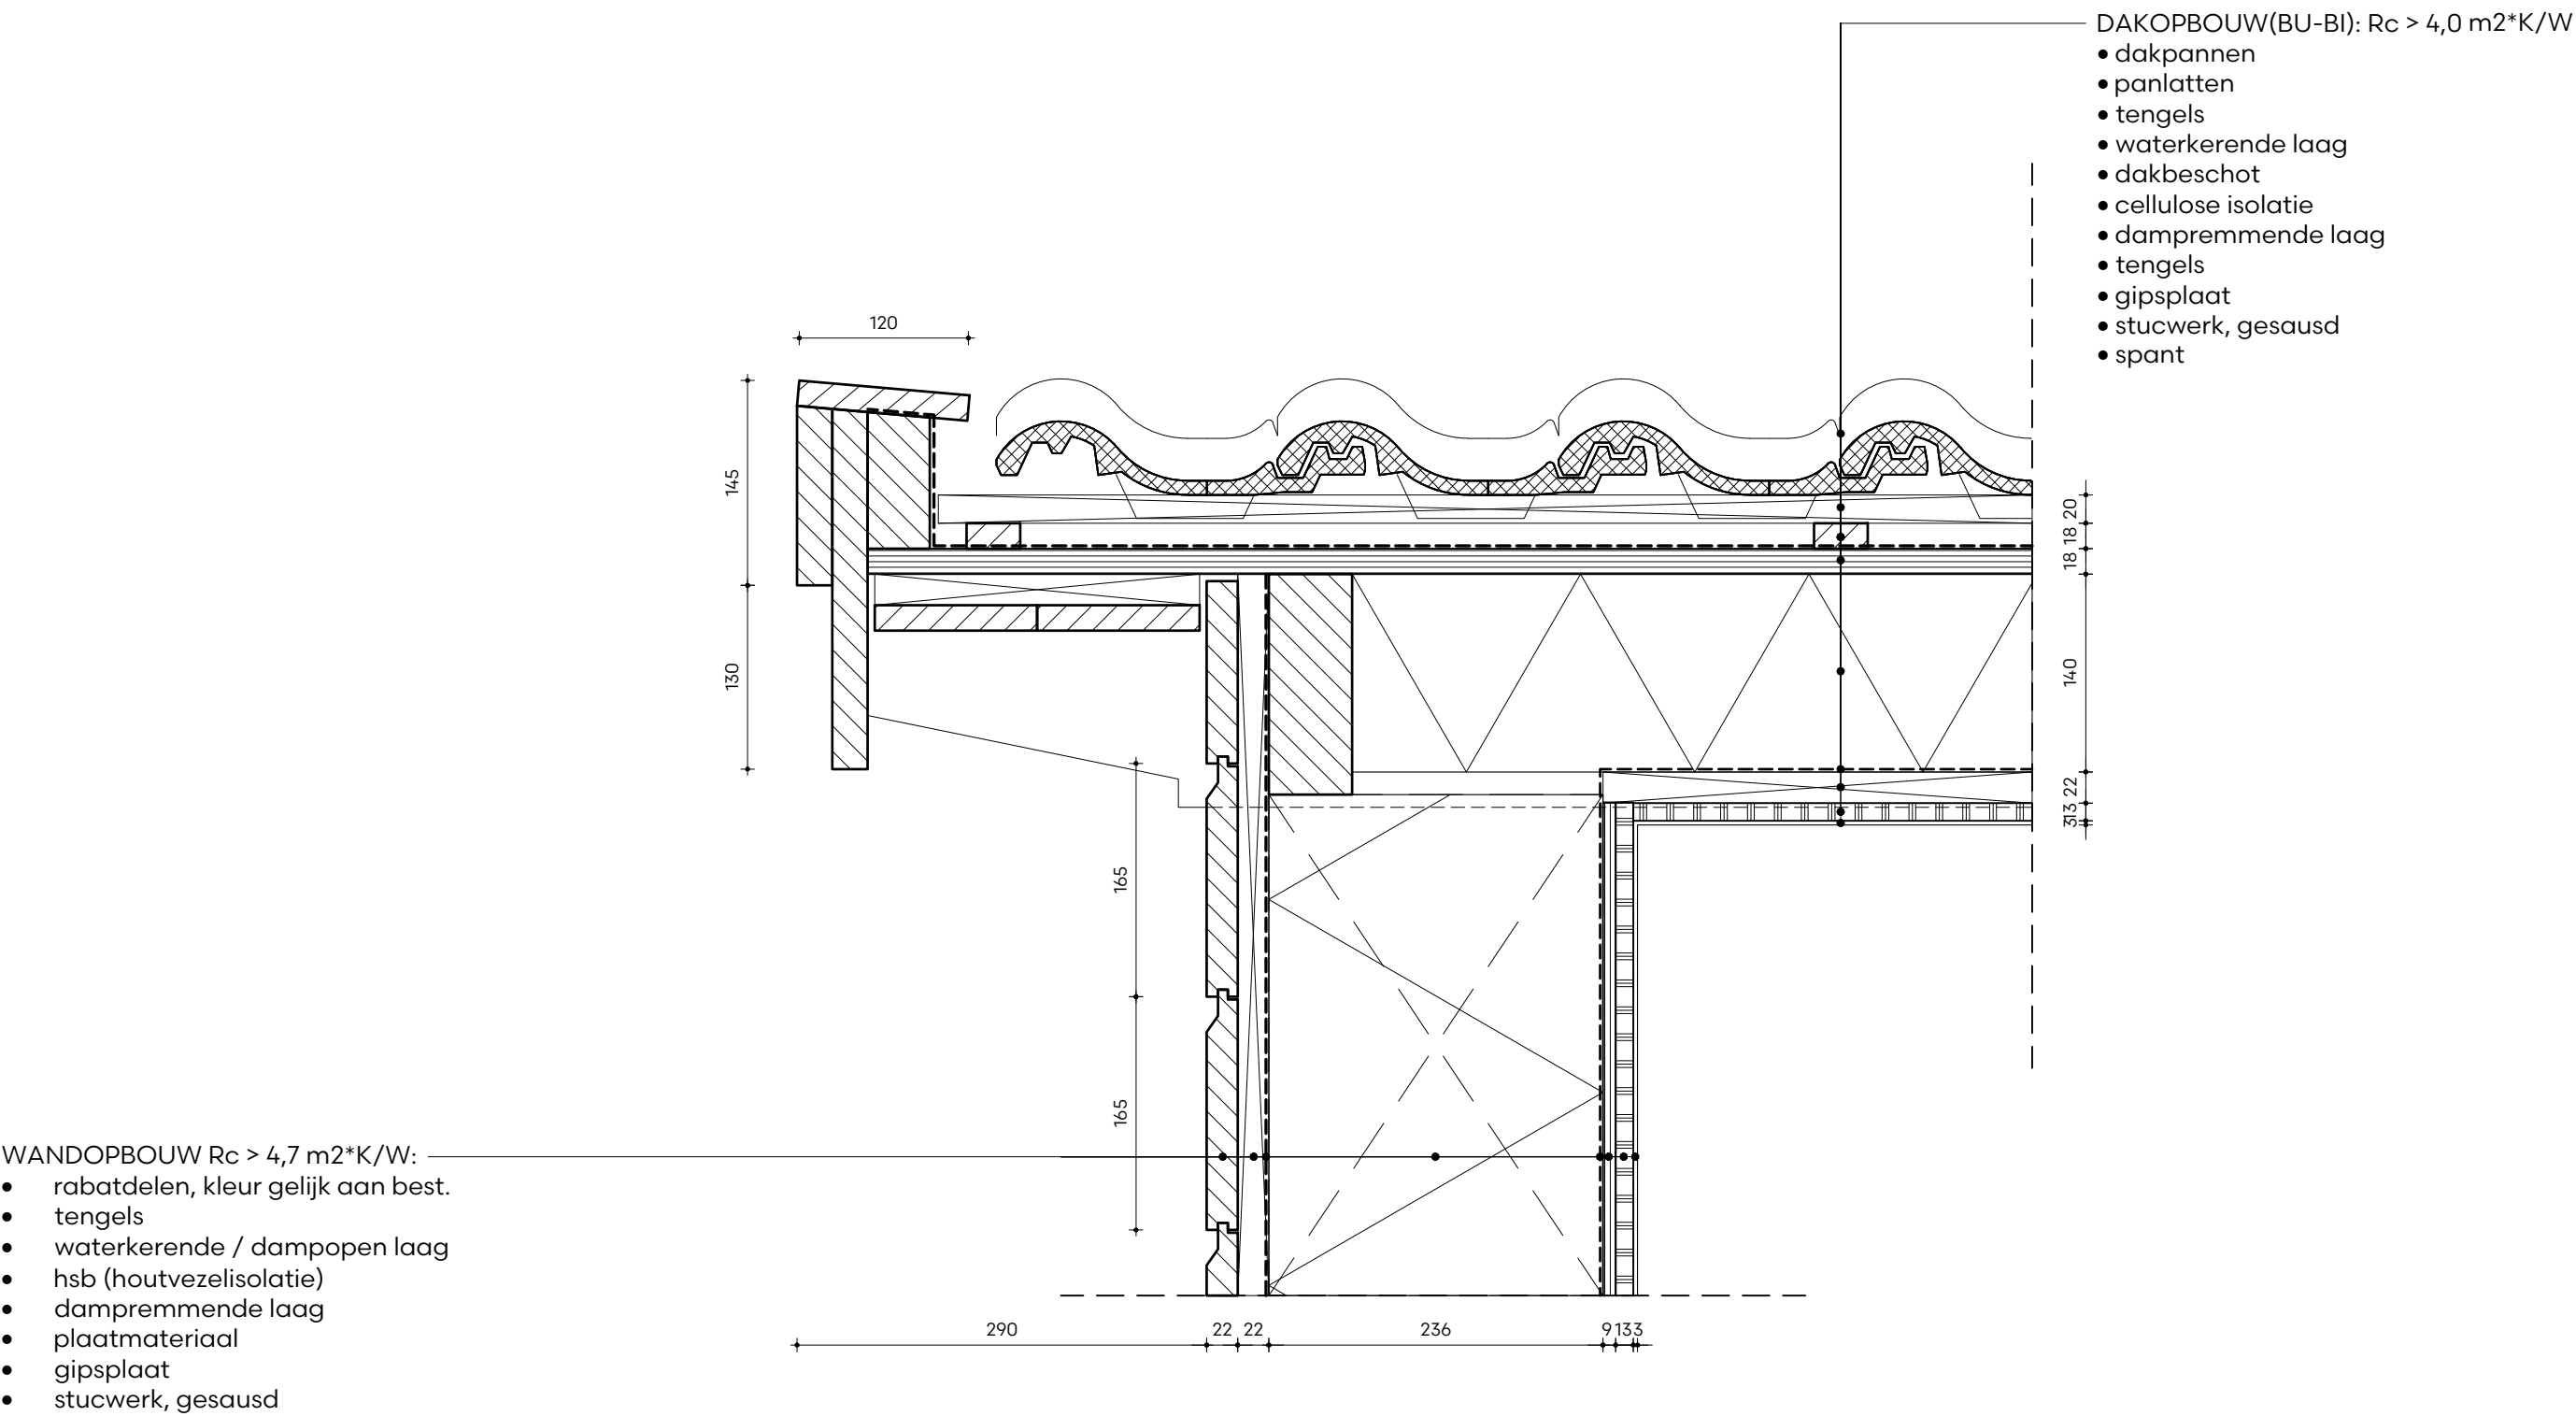

WANDOPBOUW:


- rabatdelen
- hsb wand

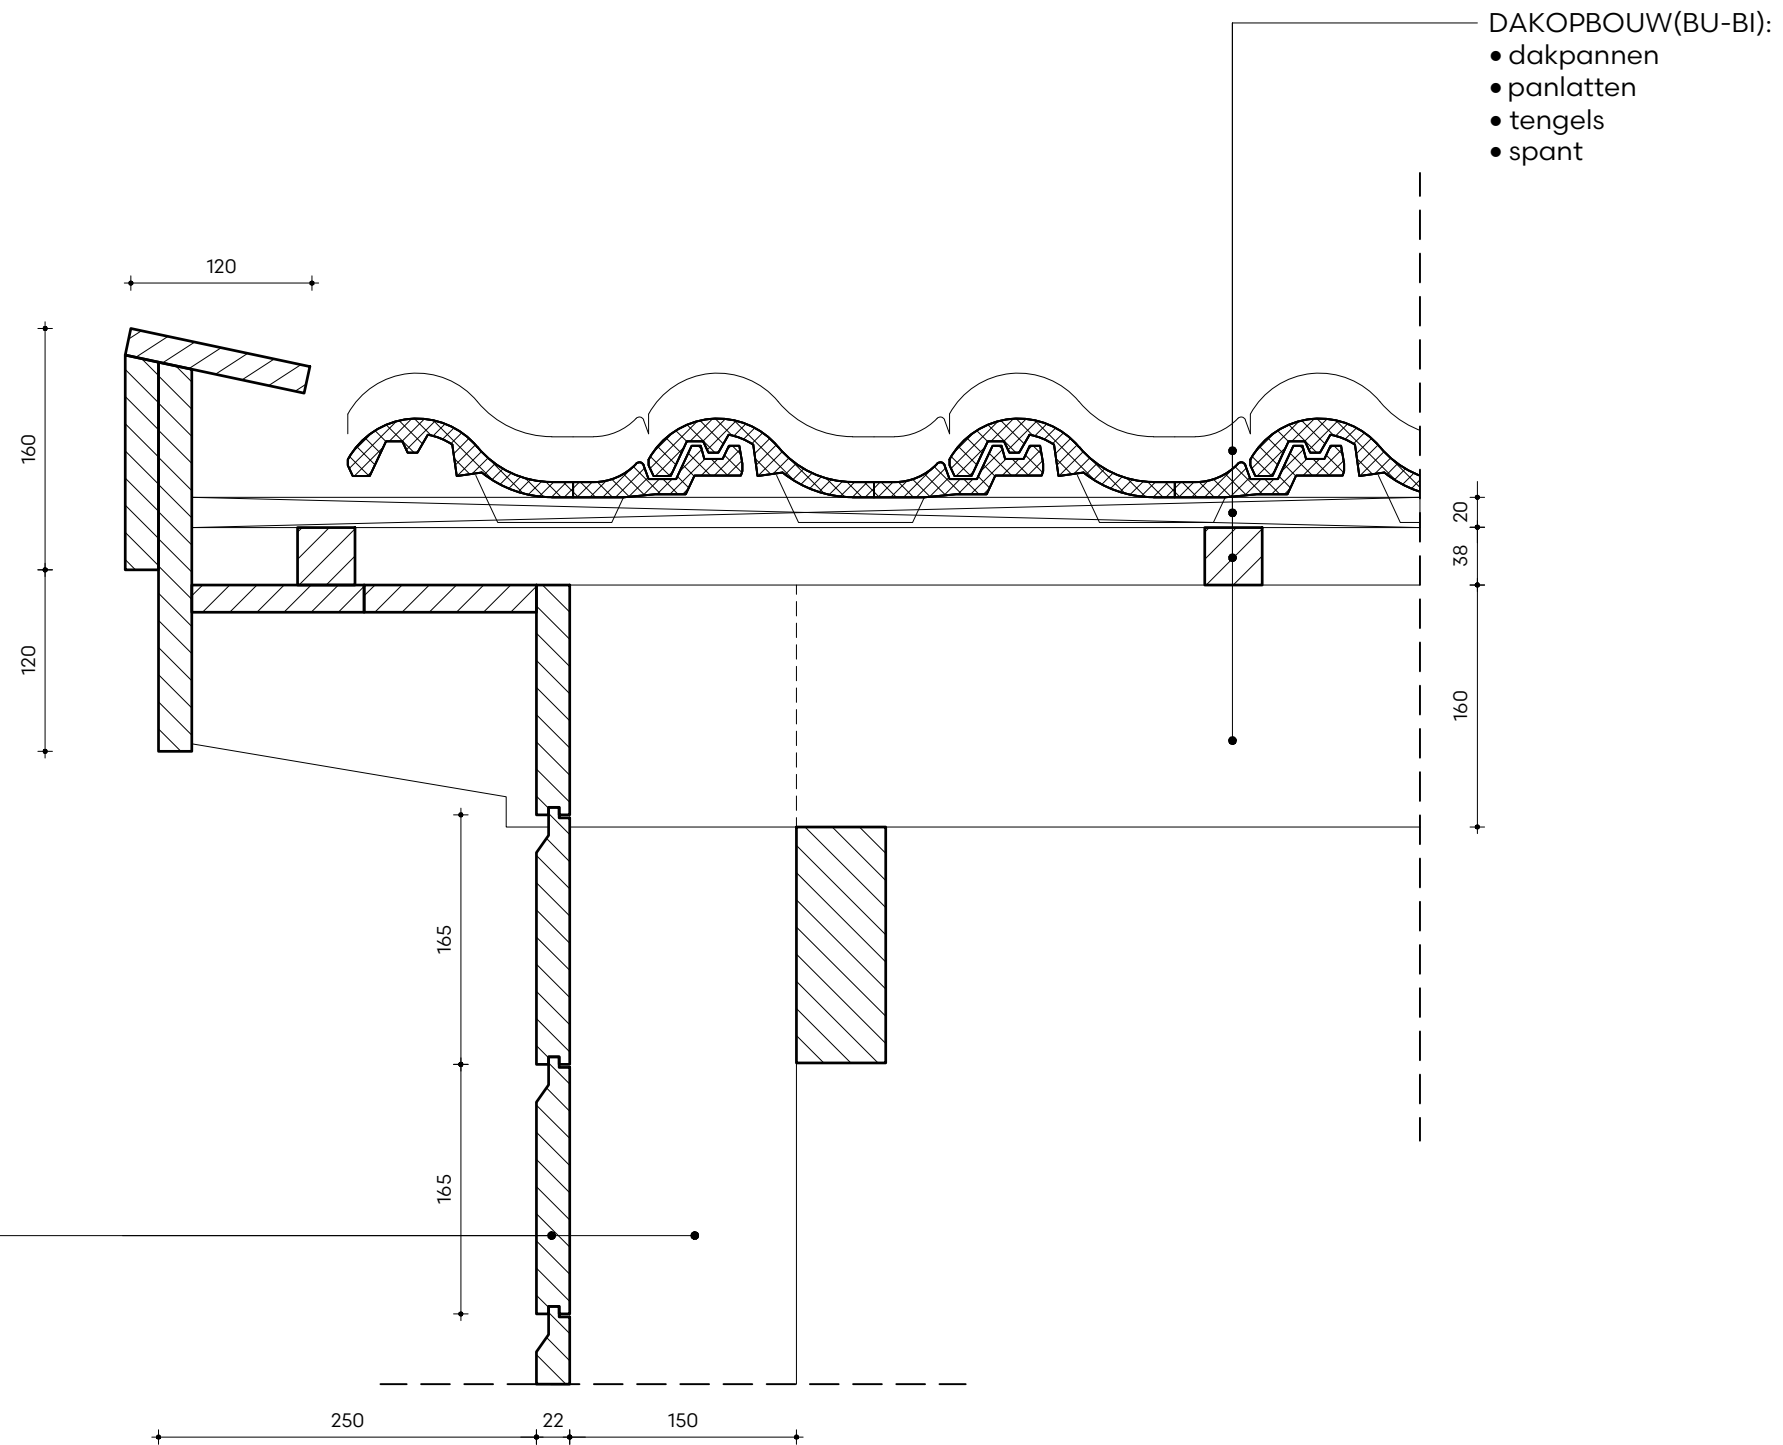

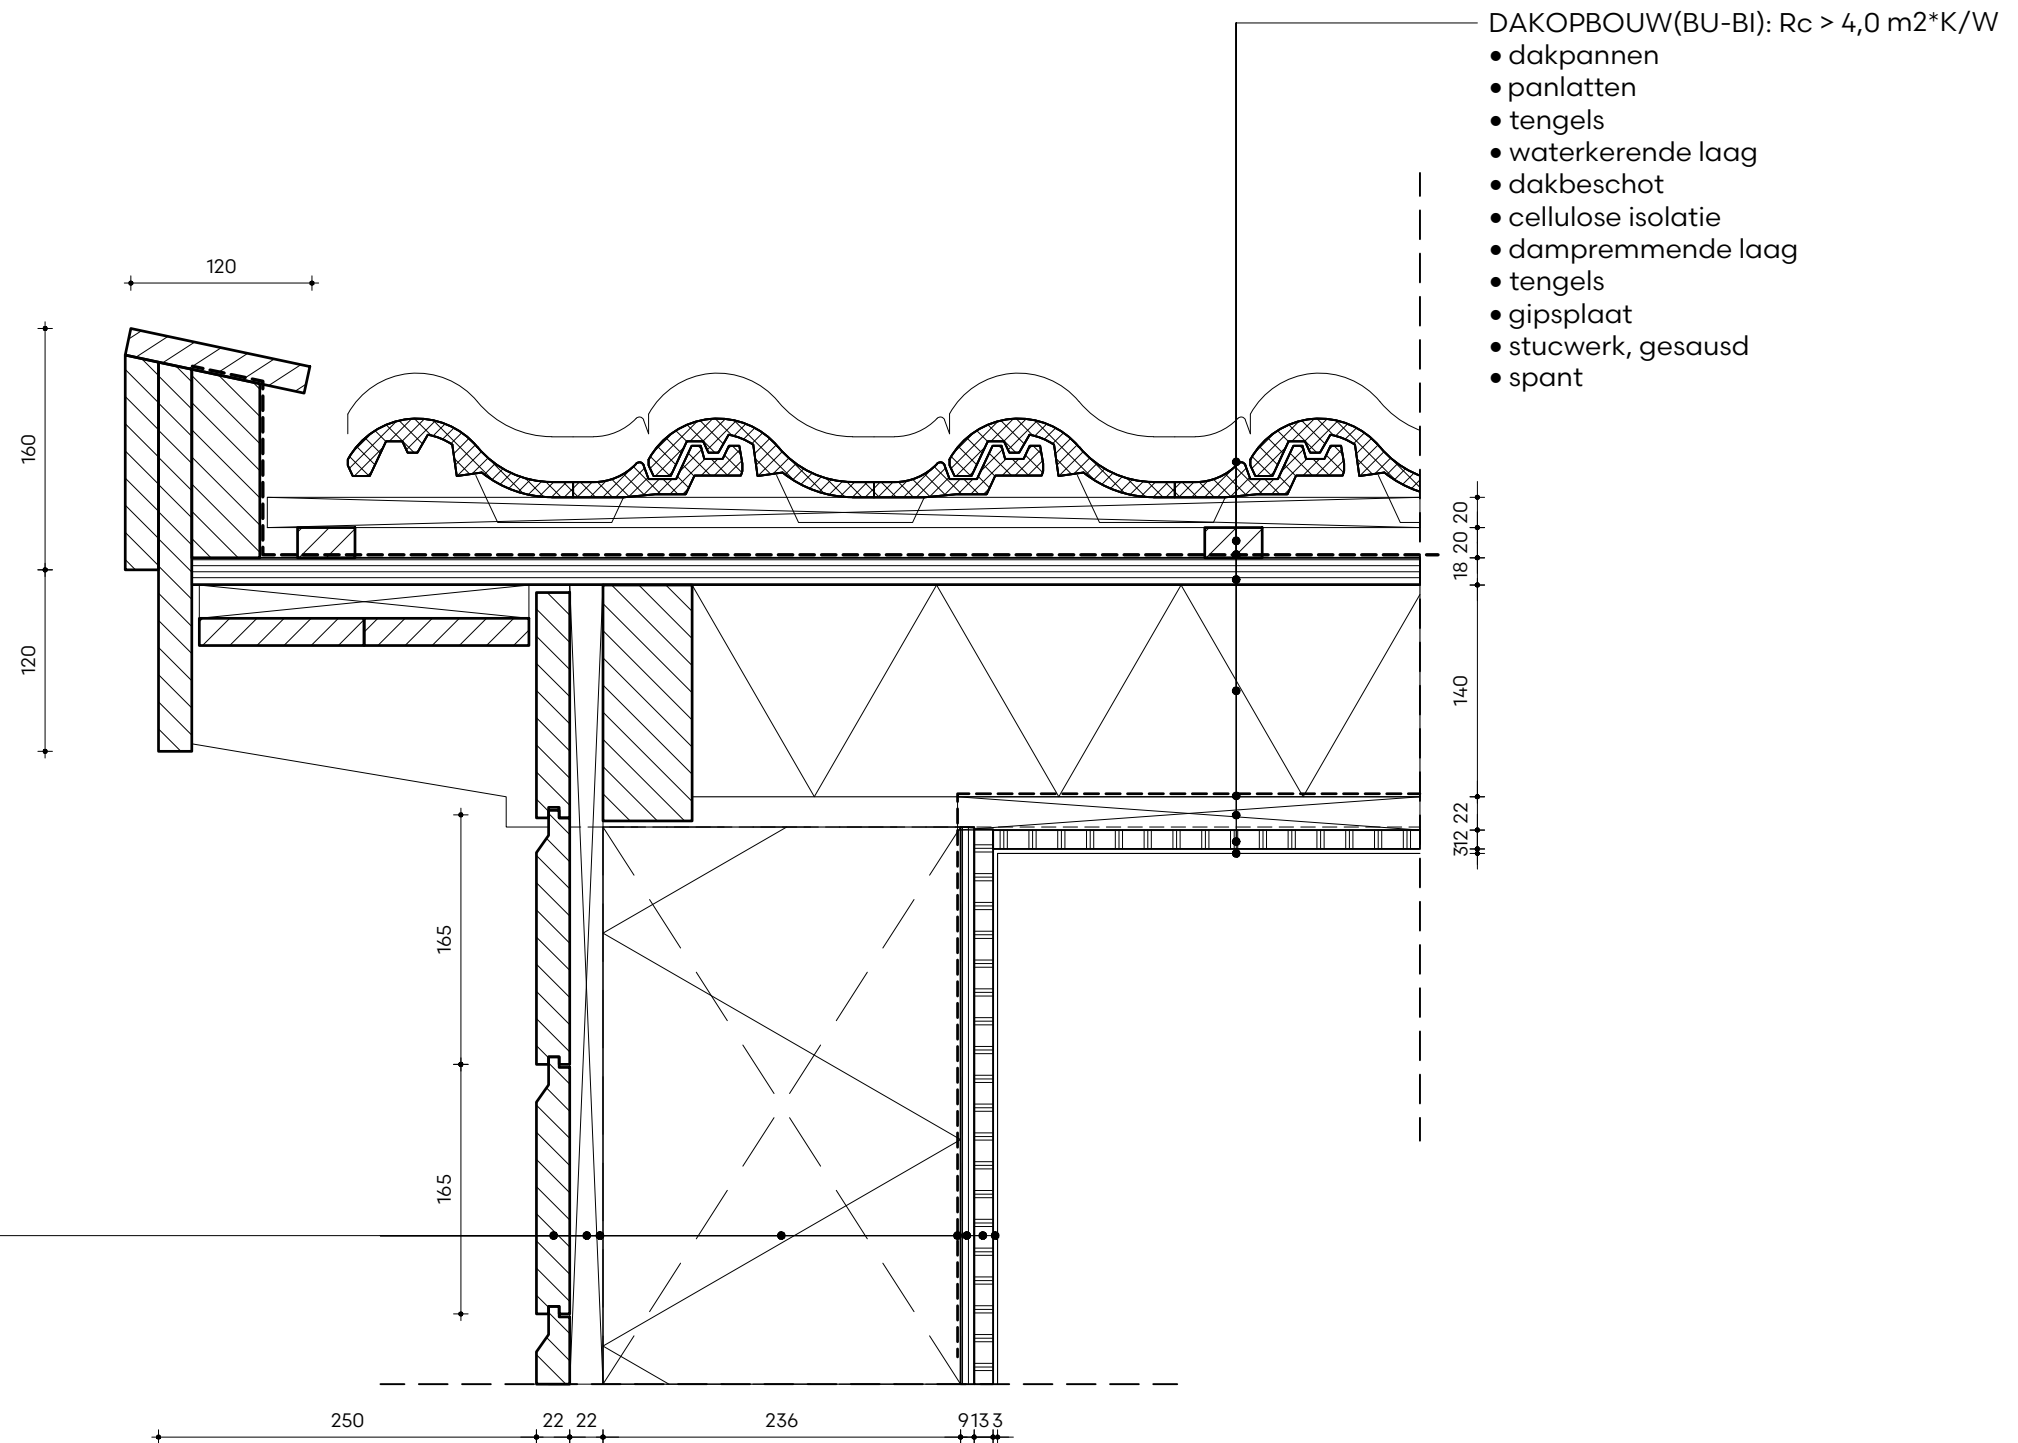

DAKOPBOUW(BU-BI) Rc > 2,1m2*K/W:

- dakpannen
- panlatten
- tengels
- dakbeschot
- schoren (cellulose isolatie)
- dampremmende folie
- tengels
- gipsplaat
- stucwerk, gesausd

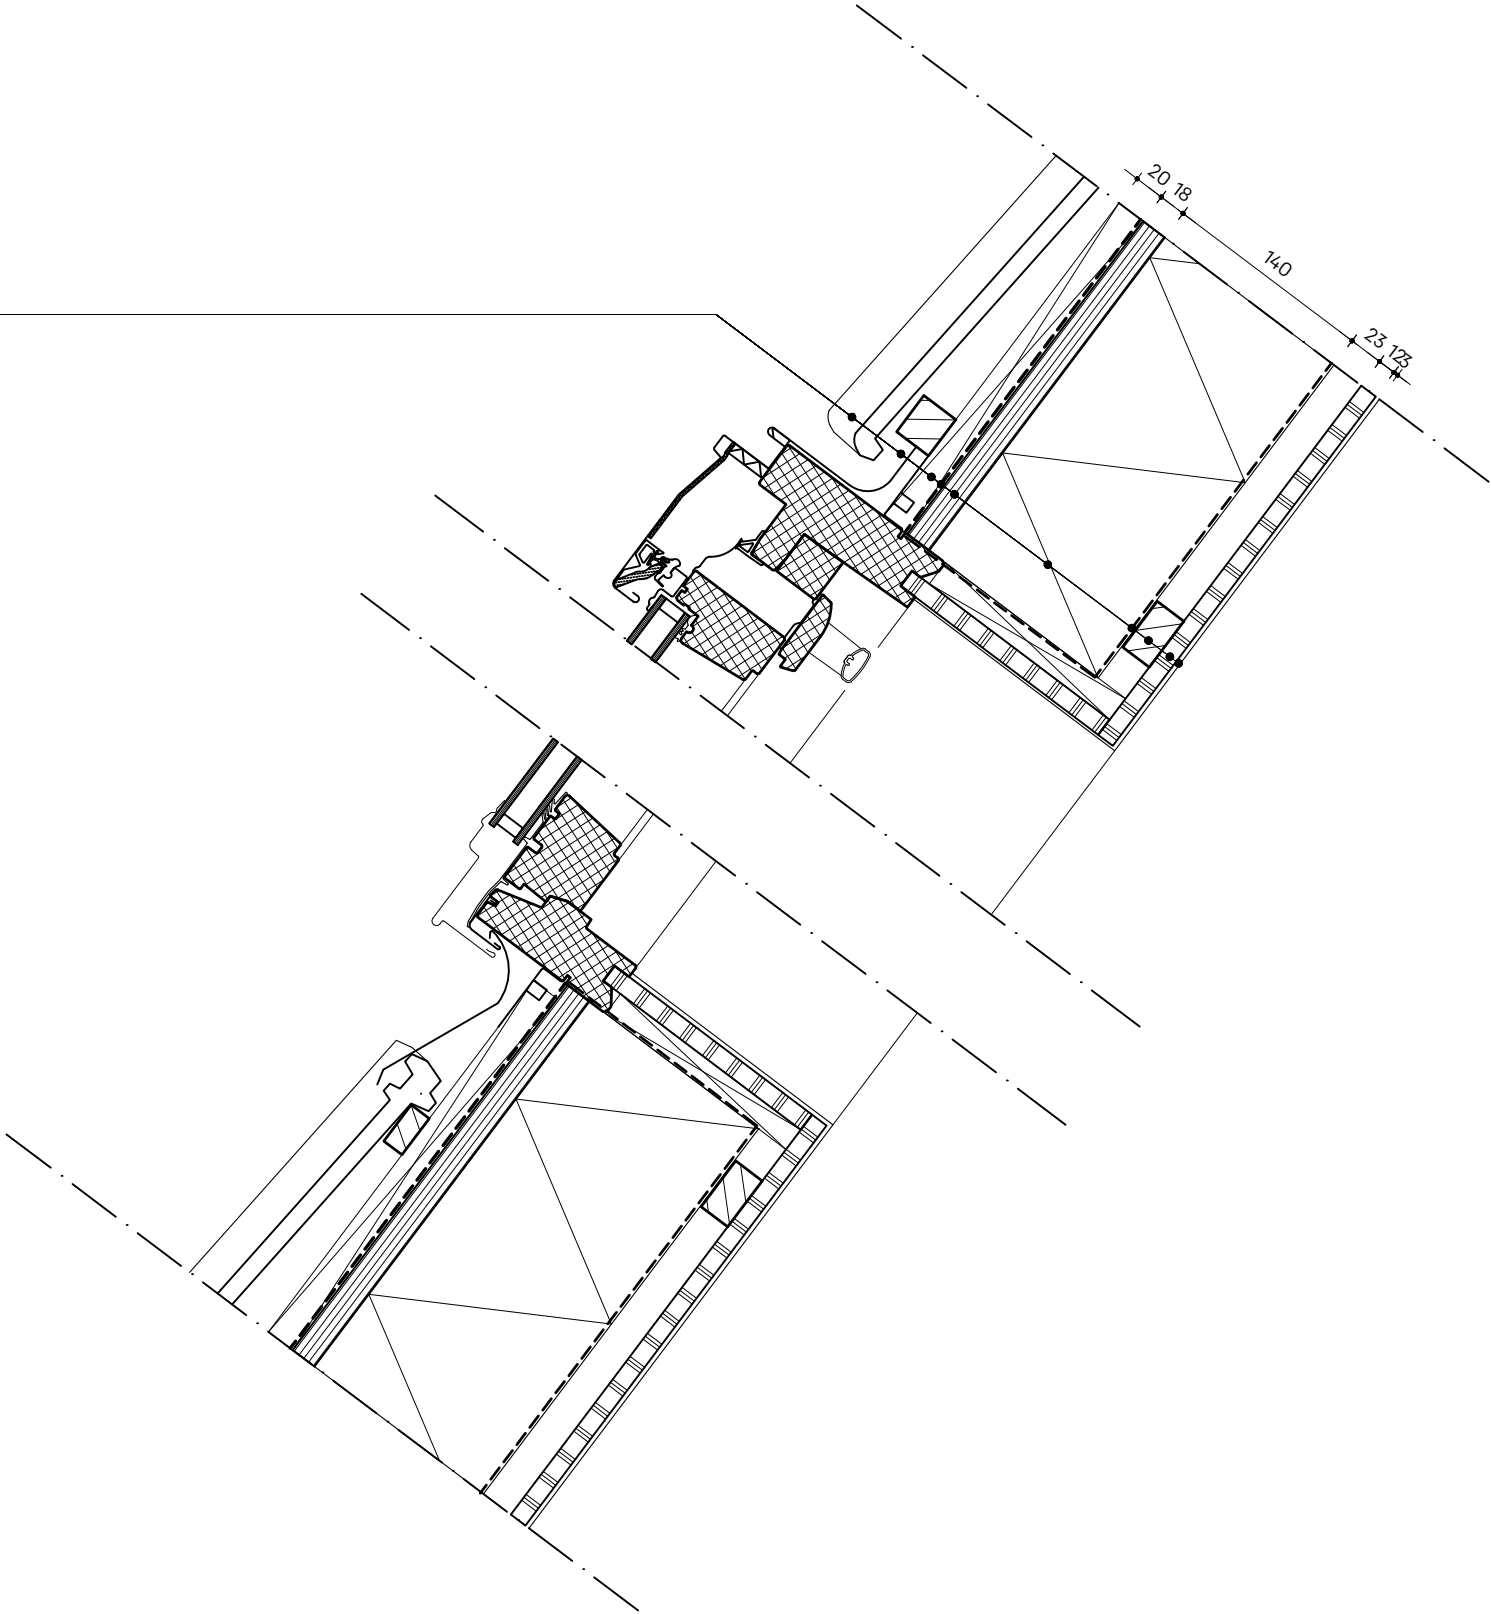

- DAKOPBOUW(BU-BI):
- dakpannen, rood/bruin
 - tengels
 - waterkerende laag
 - drukpersisolatie
 - dampremmende laag
 - dakbeschot
 - constructie v.o. constructeur)

- WANDOPBOUW:
- houten gevelbekleding, blank gelakt
 - tengels
 - waterkerende / dampopen laag
 - hsb (houtvezelisolatie)
 - dampremmende laag
 - plaatmateriaal

