
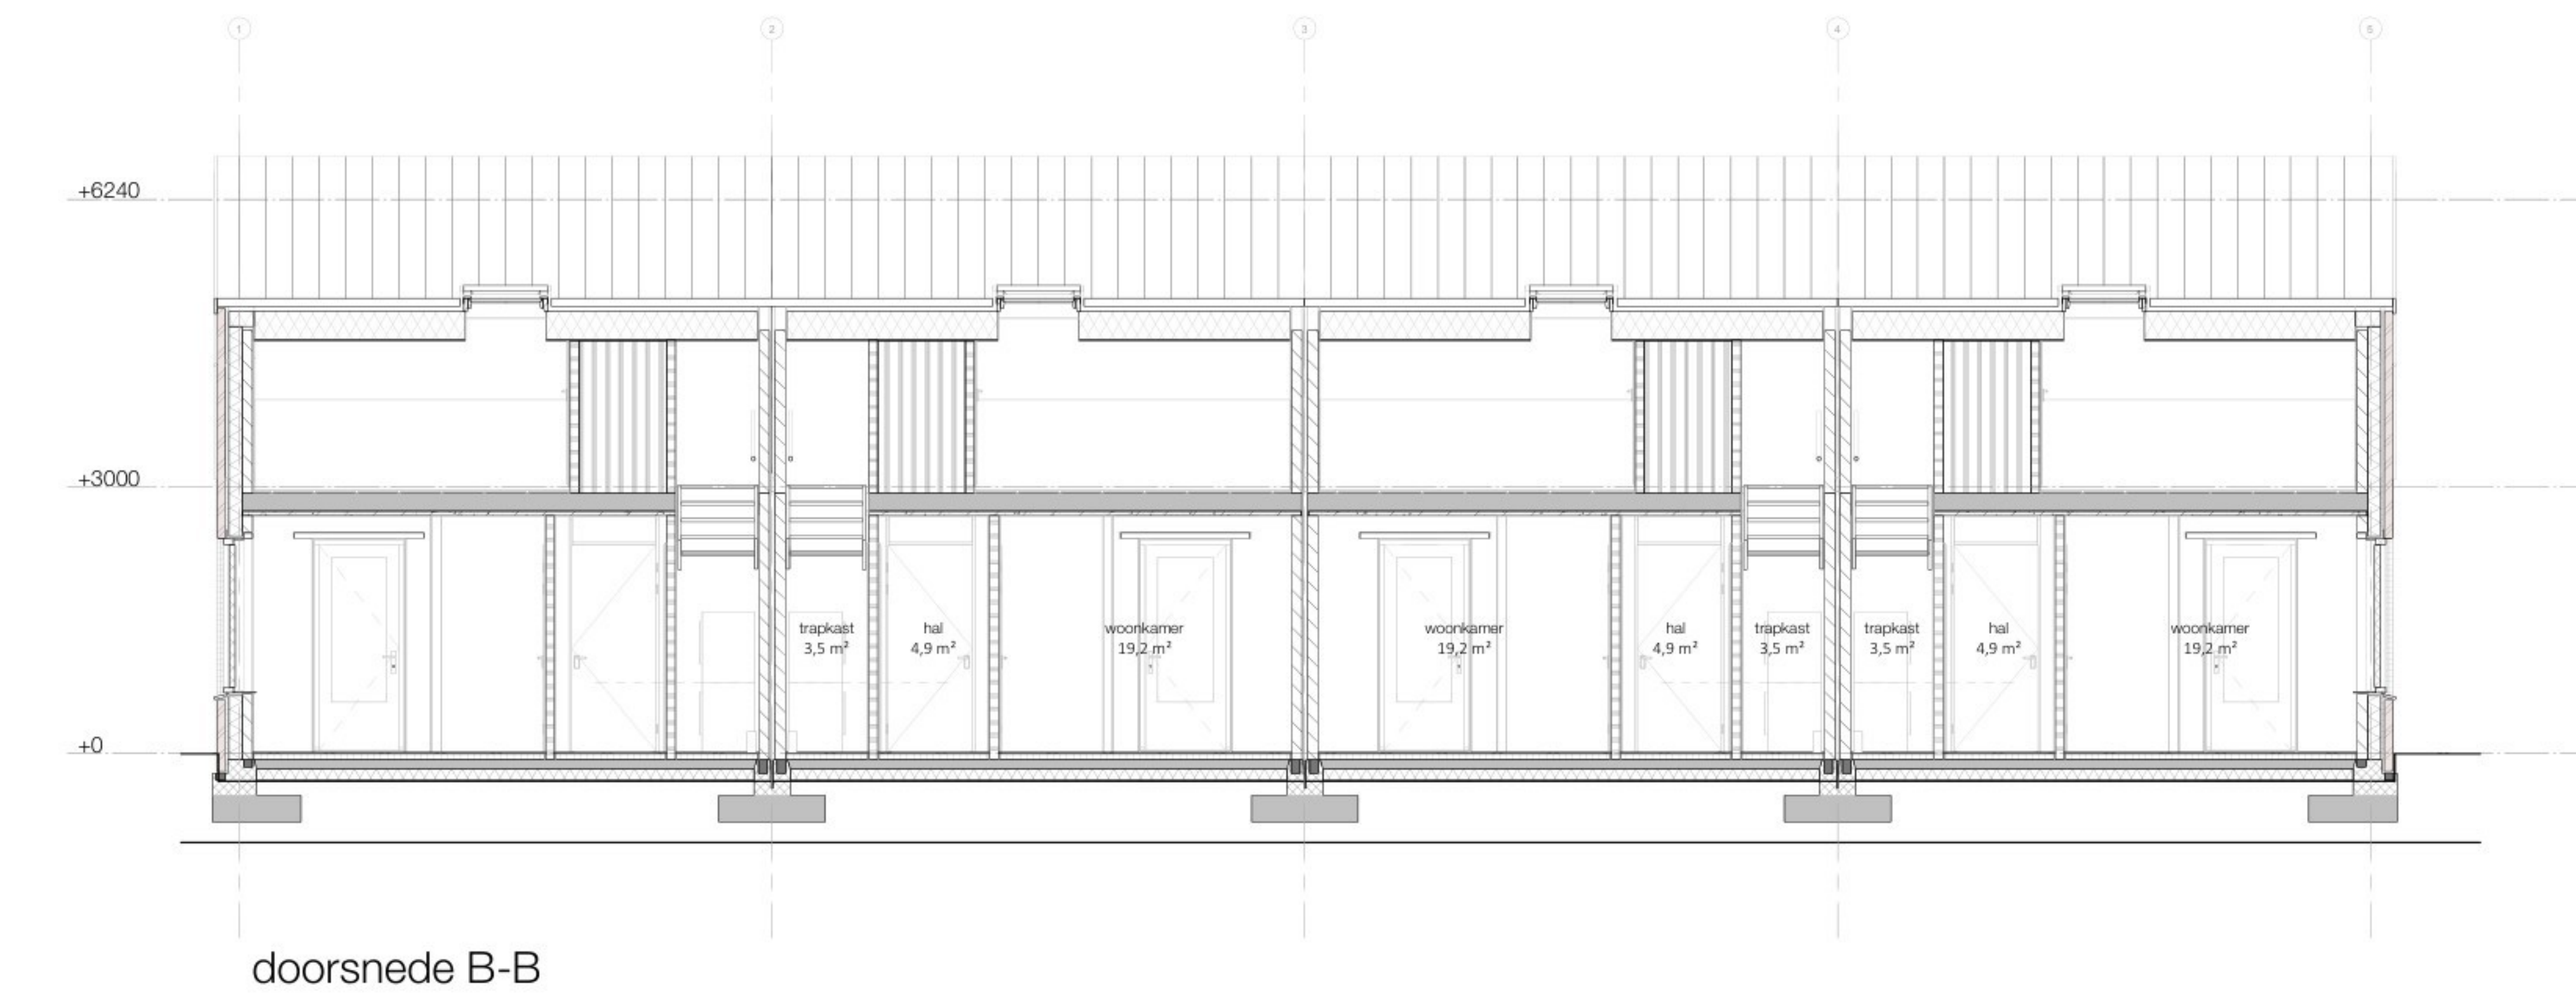
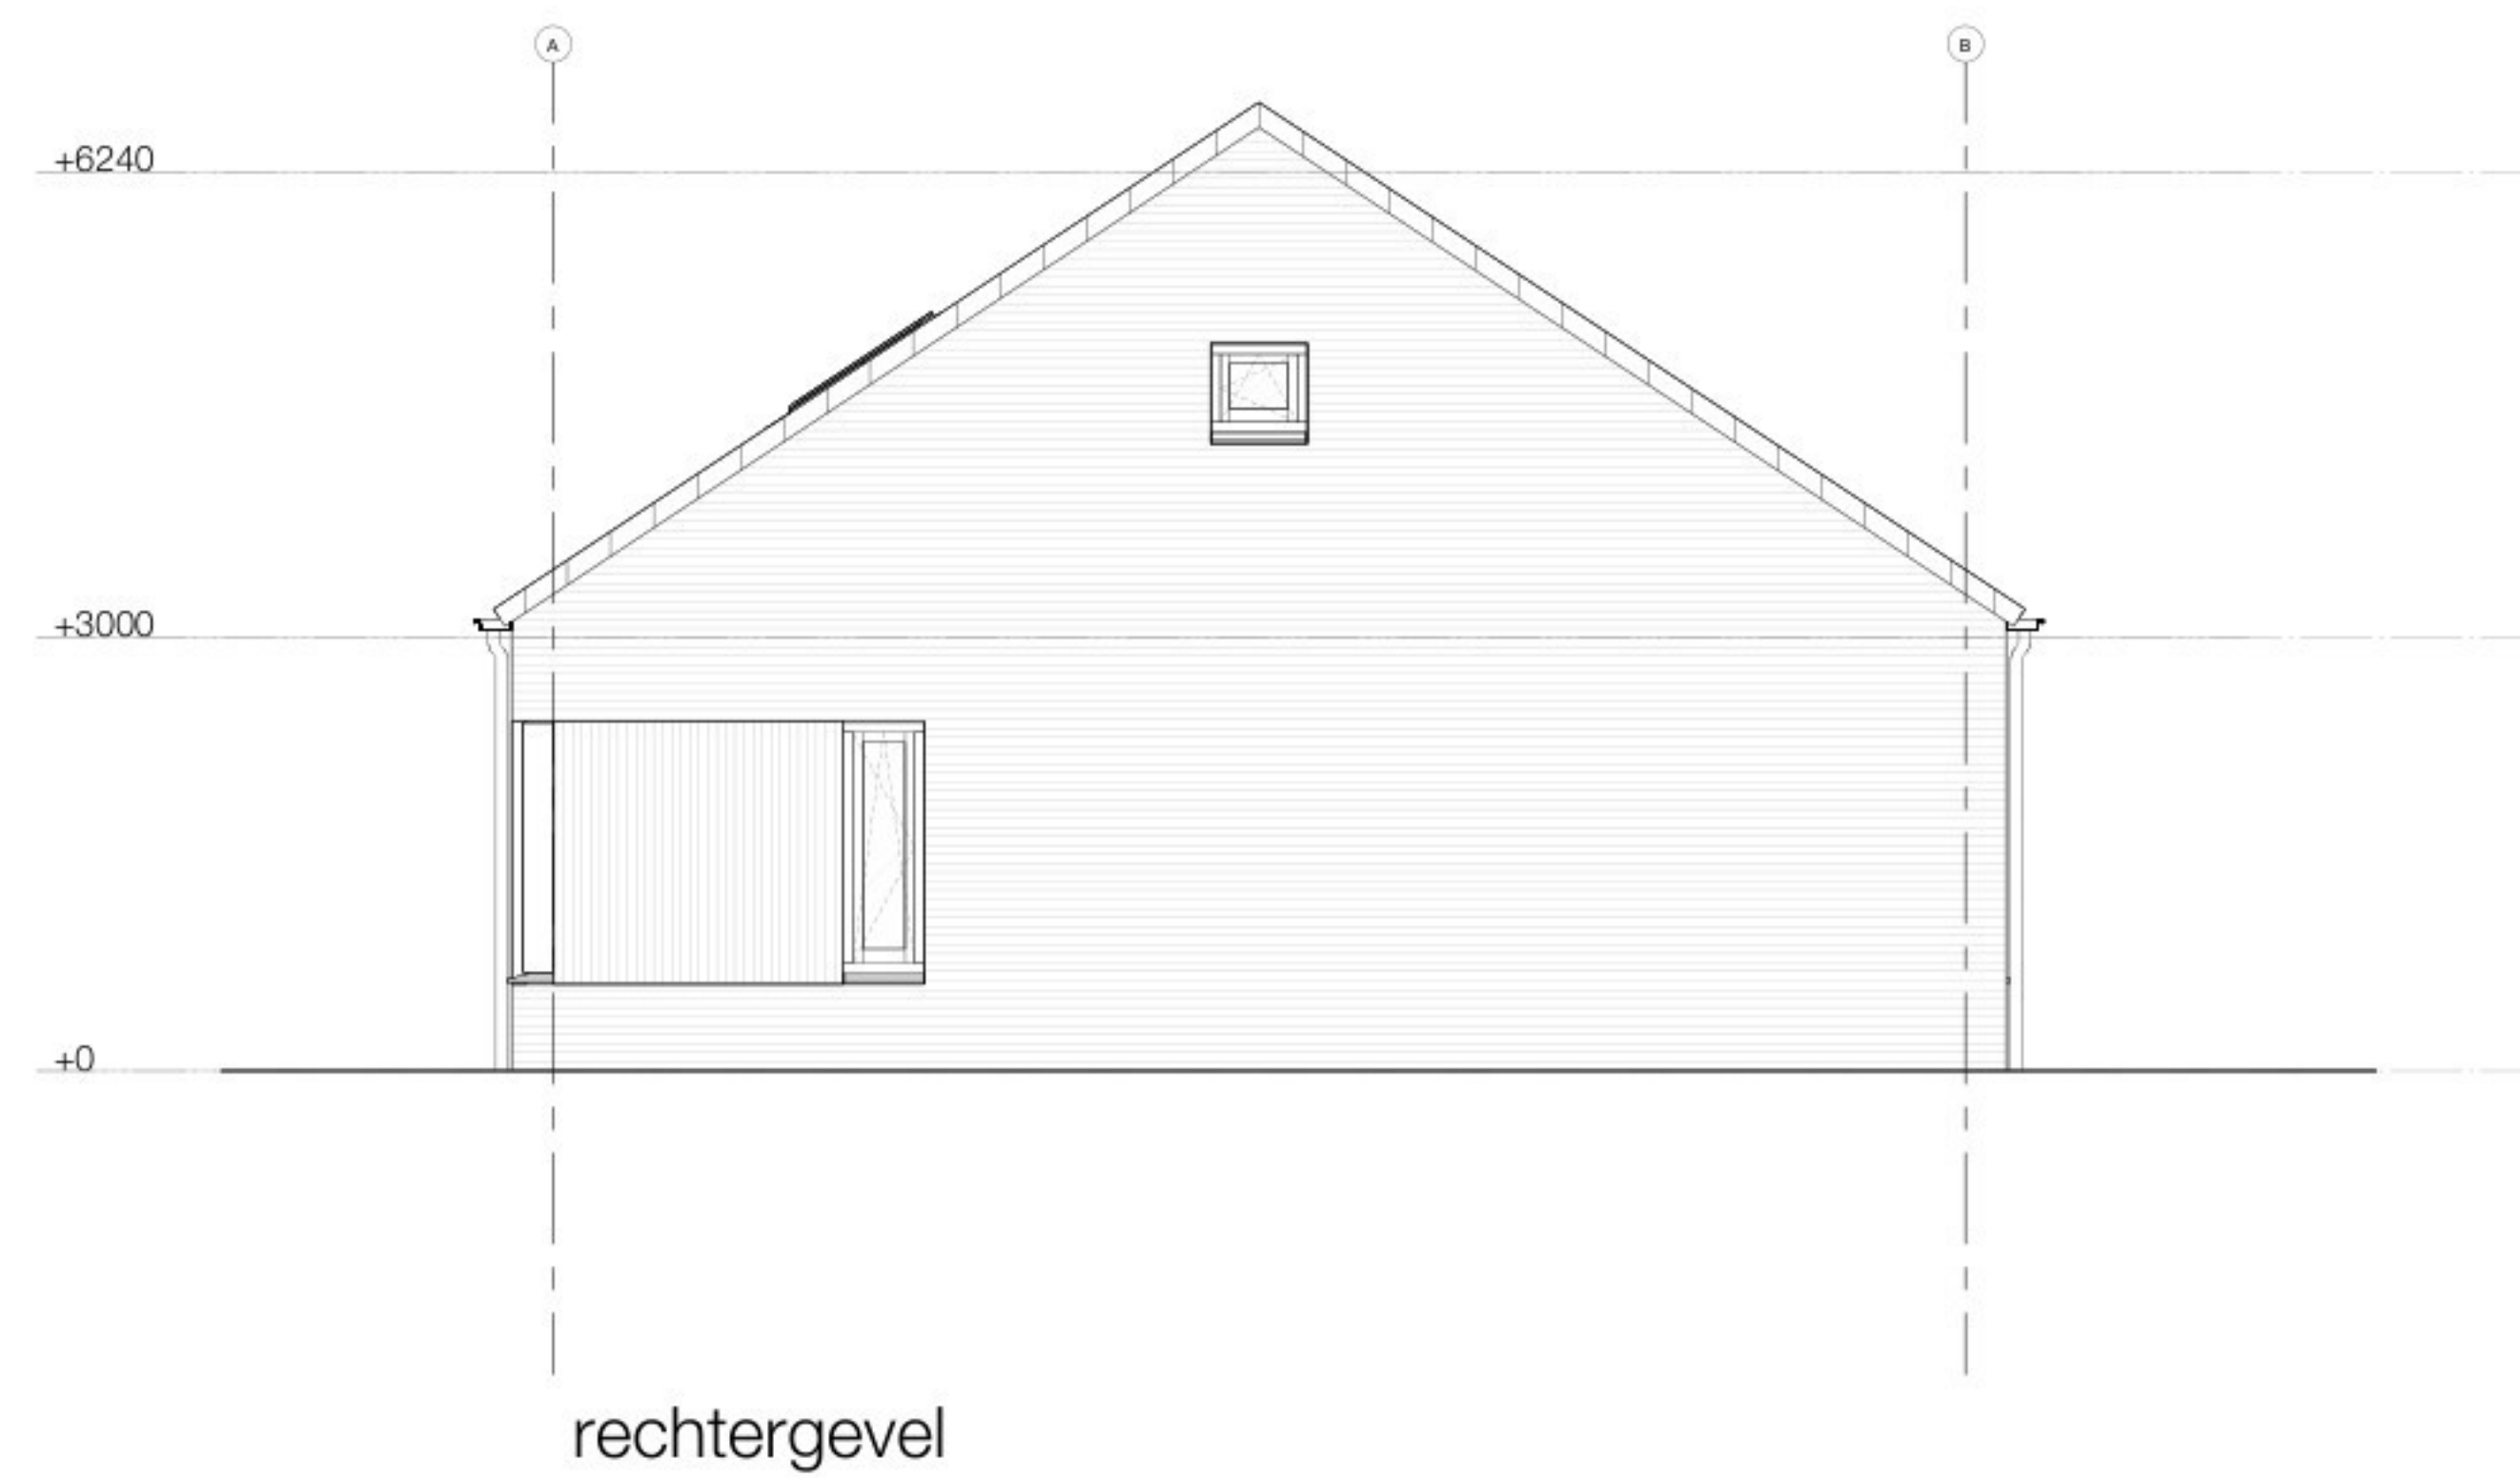
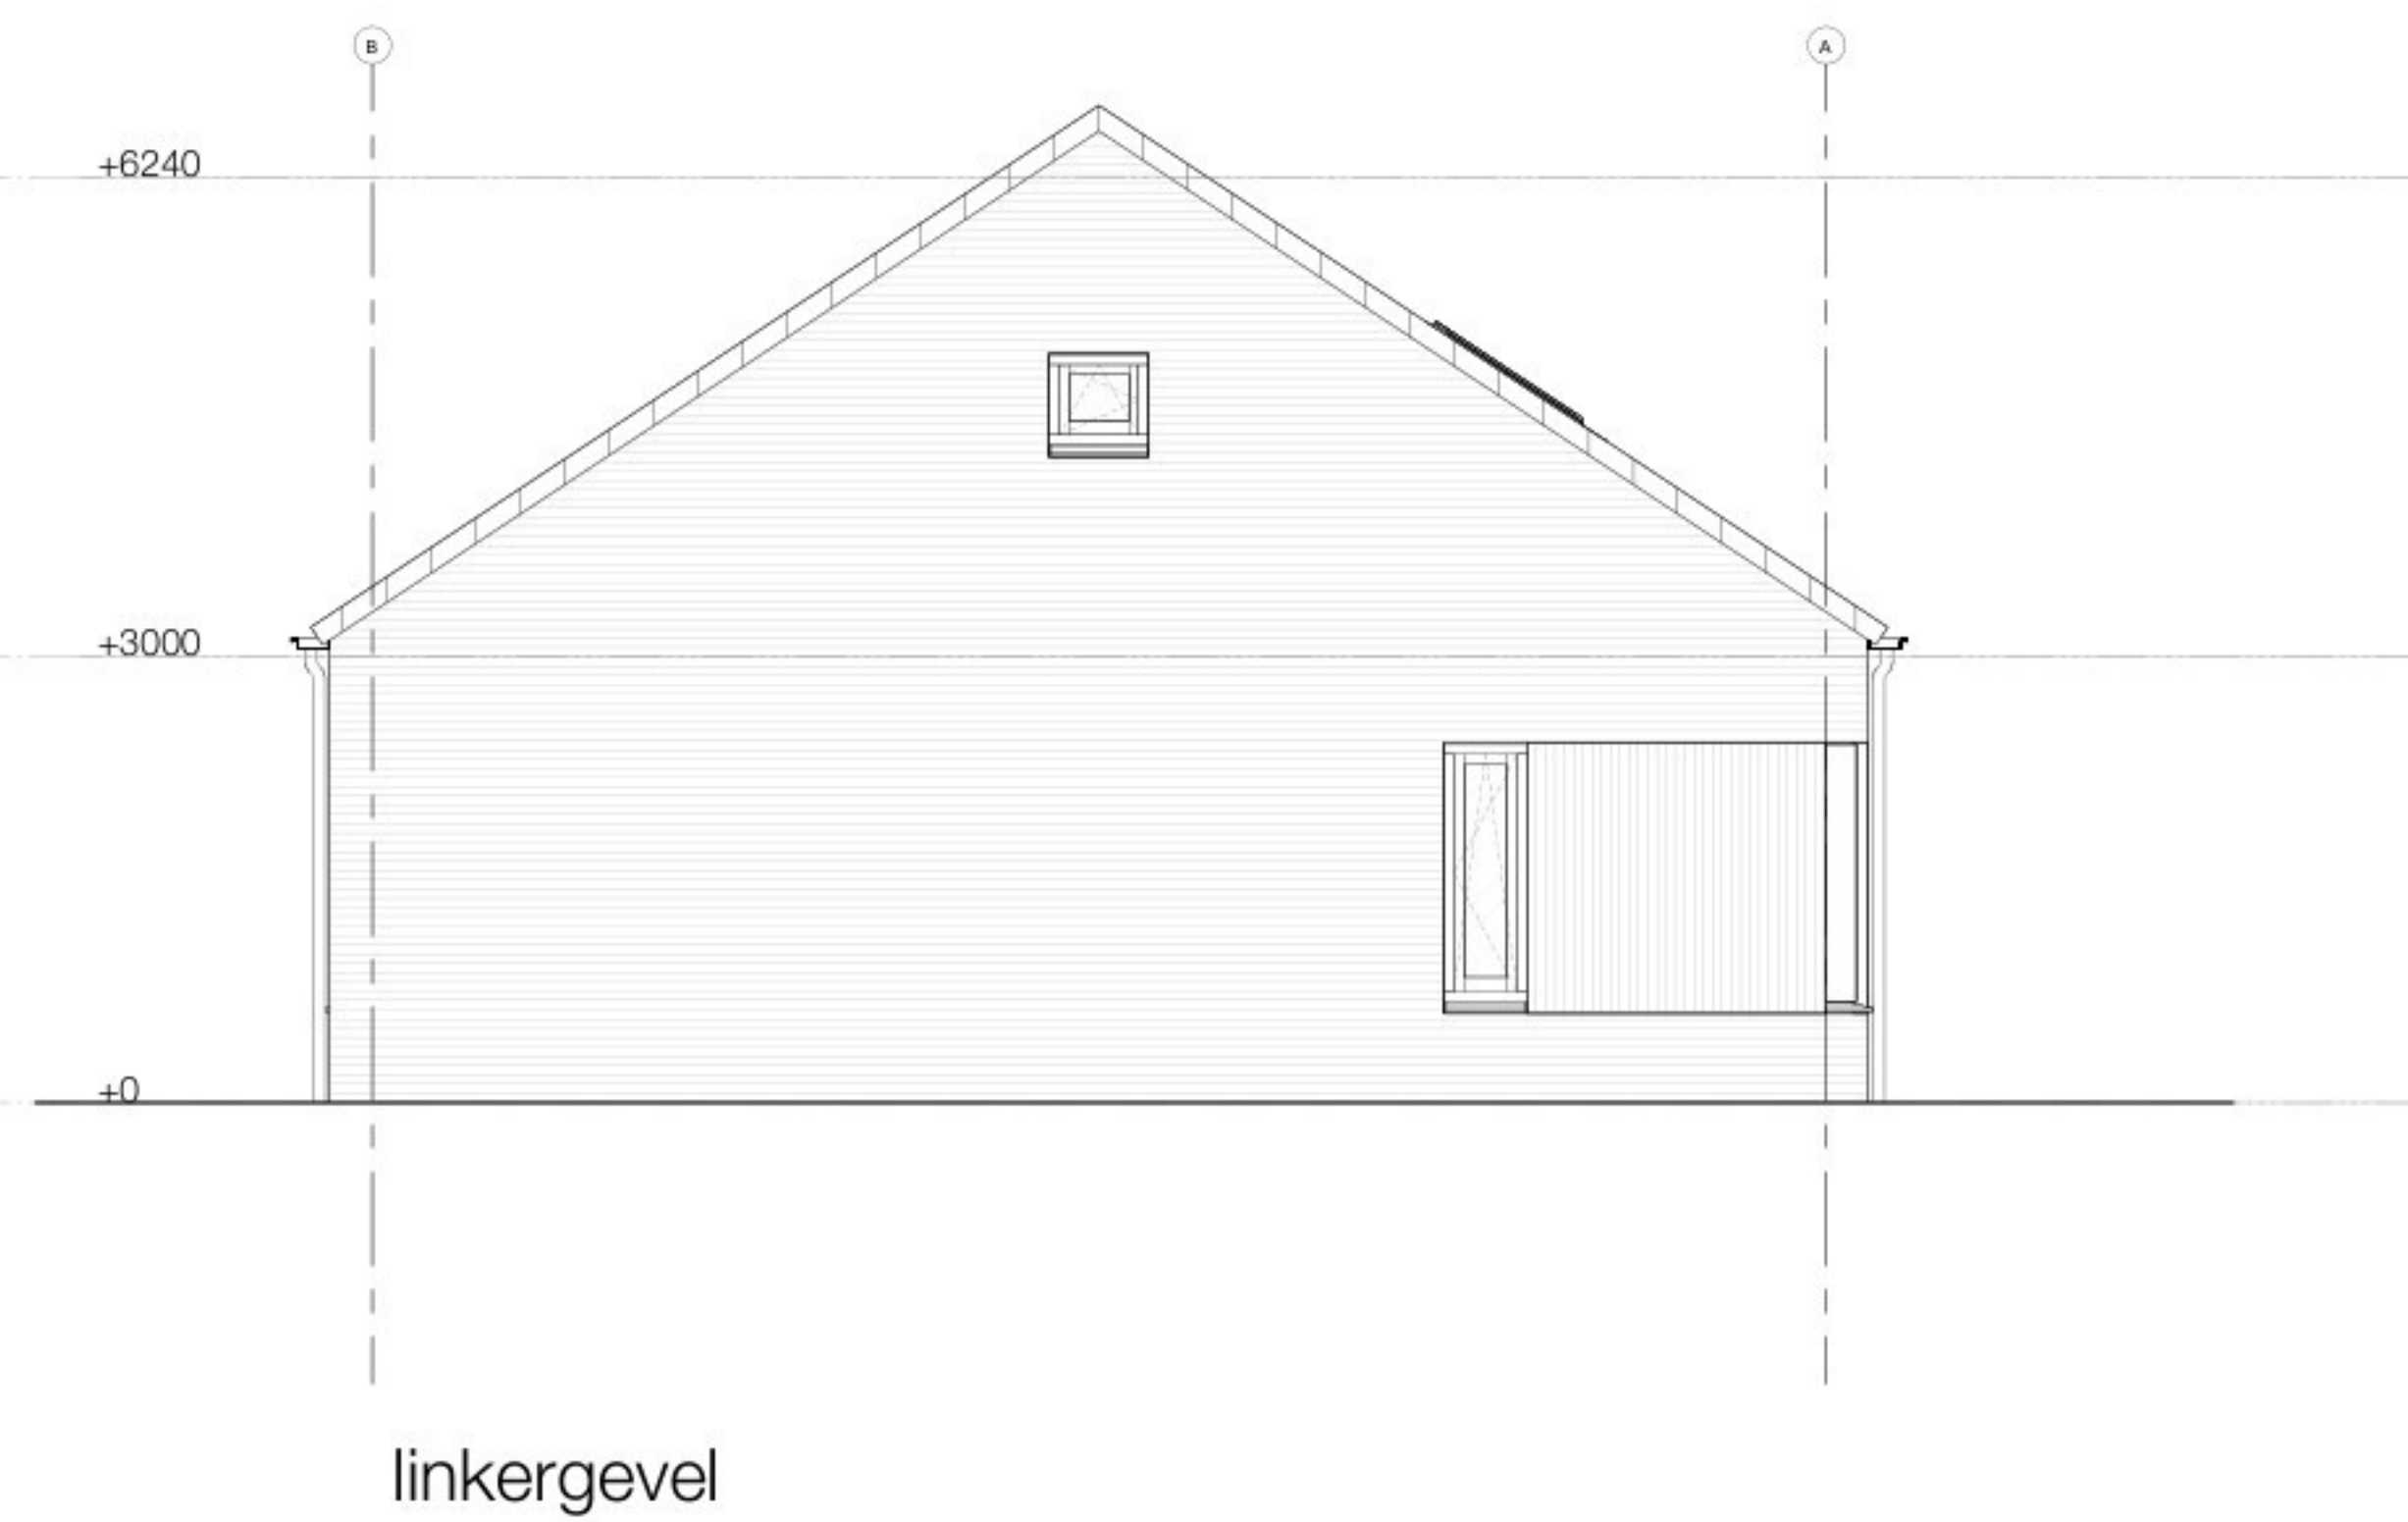
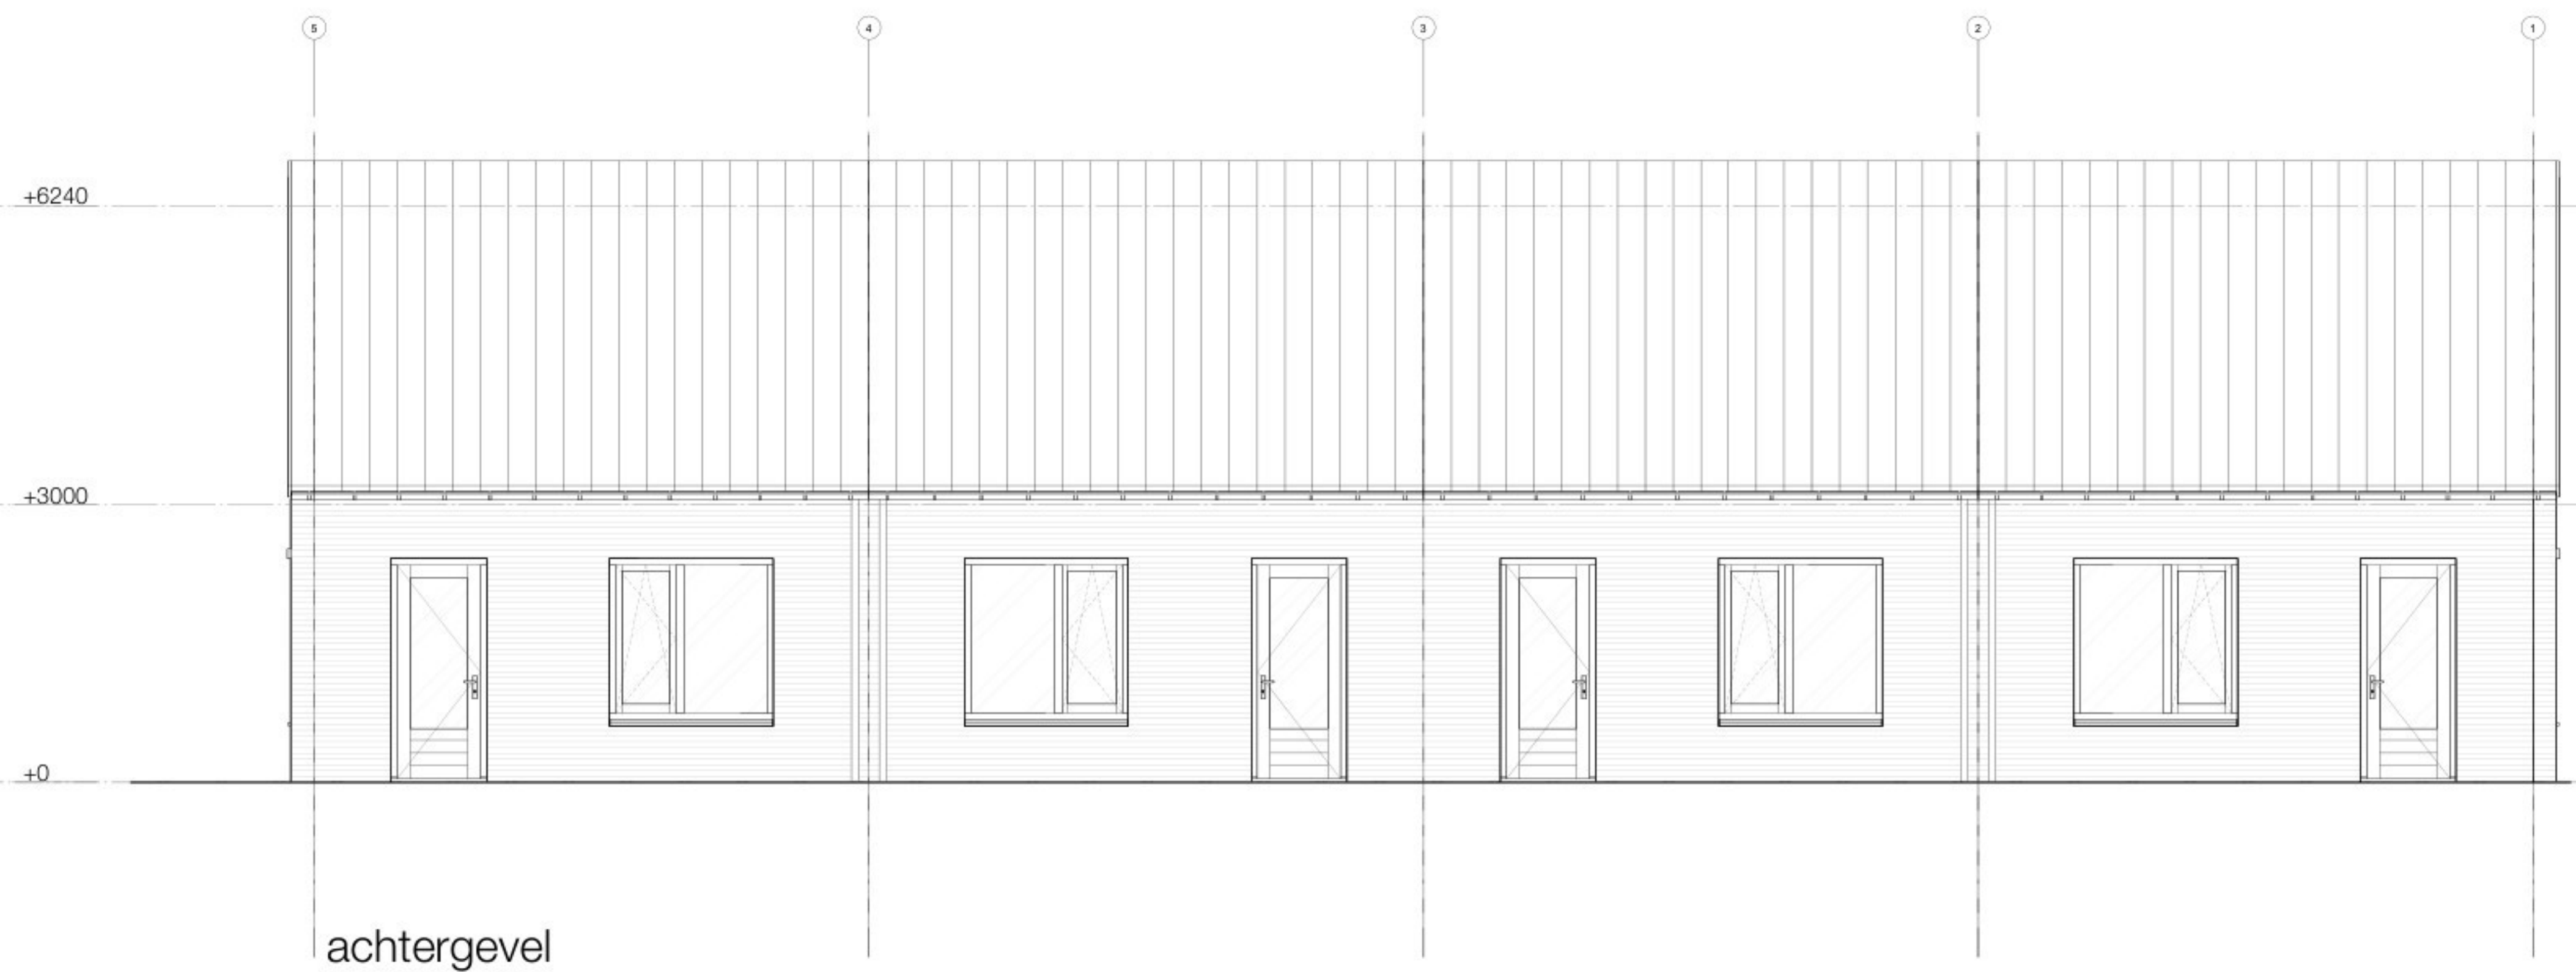


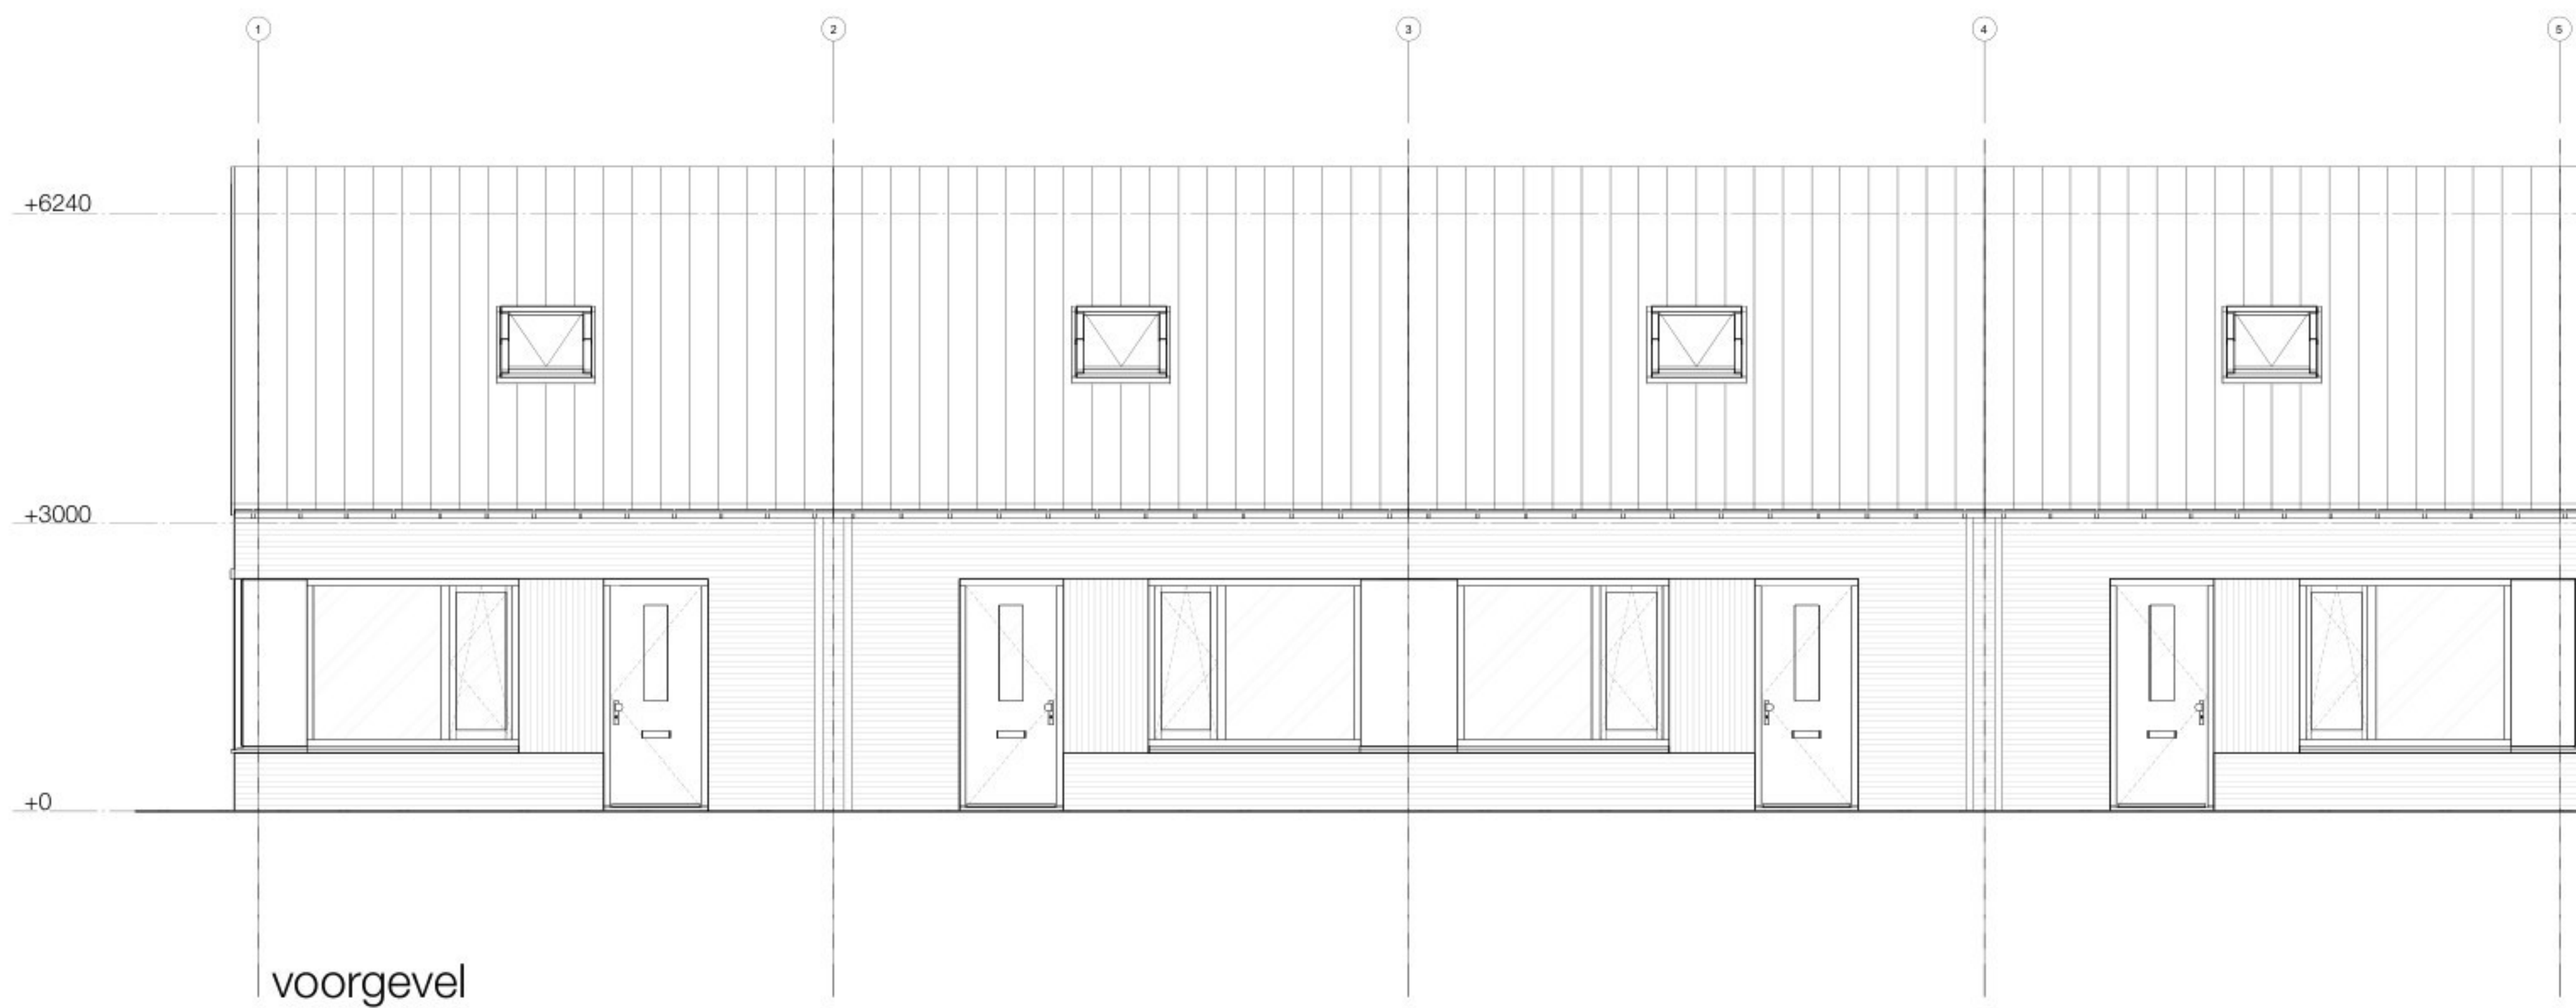

Materialen

Metselwerk : Geel
Metselwerk accent : Geel staand
Kozijnen : Hardhout RAL 1024
Draaiende delen : Hardhout RAL 1024
Panelen : Pockpanel RAL 1024
Dakgoot : Zink naturel
Dakpannen : Monier betonpan zwart

DATUM:	10-09-2026		
PROJECT:	4 woningen Maasingel		
OPDRACHTGEVER:			
FASE:	OS		
OMSCHRIJVING:	aanzichten en doorsneden		
SCHAAL:	PROJECT NUMMER:	BLAD NUMMER:	AFMETING:
1 : 25	920003	WE_200	A0