



Legenda

- Transportroute
- Projectgebied + bouwhek
- Bouwveiligheidszone binnen projectgebied
- Bouwveiligheidszone buiten projectgebied
- Hekwerk
- Muurtje
- Brandkraan
- Lichtmast
- Behouden (24)
- Kappen (17)
- Bomen (48)
- Blok
- Bordes
- Luifel
- Toegangstrap
- <all other values>
- Gebouw te renoveren
- Gebouw te slopen
- Gebouw te behouden
- asfalt
- klinkers
- tegels
- onverhard
- Groenvoorziening
- Erf

Objecten


Object	Oppervlak (m ²)	Lengte (m ¹)	Aantal
Bordes	4		
Luifel	167		
Toegangstrap	9		
Asfalt	155		
Klinkers	147		
Tegels	1.281		
Onverhard	4		
Groenvoorziening	113		
Erf	3.901		
Brandkraan			2
Lichtmast			4
Hek		45	
Muur		45	

Informatie te slopen/renoveren object

BBO (m ²)	Naam	Straat	Nummer(s)
1.068	totaalsloop	Sloterveerlaan	1E, 1F
1.810	renovatie	Sloterveerlaan	1A, 1B, 1D, 3, 5, 7, 7A, 9

Informatie terrein

Omtrek (m ¹)	Oppervlakte (m ²)	Perceelnummer	Gemeente
392	8.387	D12843, D10713, D10714	Sloten Noord-Holland

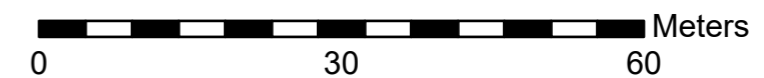

Project : P25-0825
 Onderwerp : Sloop en renovatie A.H. Gerhardtuis, Bovengronds



Wijzigingen

Datum Tek.

Tekeninggegevens

Datum : 17-03-2026
 Tekenaar : TDA
 Gecontroleerd : BHO
 Schaal : 1:750
 Formaat : A3

Status

Concept -
 Definitief X
 N.V.I. -
 Voor uitvoering -
 Revisie -

Bestand
 Blad