


From: "5.1.2e | VB.J" <5.1.2e@vbj.nl>
Sent: 7/14/2025 2:34:16 PM +00:00
To: <5.1.2e@VRU.NL>
Cc: <5.1.2e@vru.nl>
Subject: M2306 5.1.2e Vianen - plaatsing EOS-en - informatie

Beste 5.1.2e

Zoals telefonisch ook al even besproken zou ik jou (en 5.1.2e) informatie verstrekken mbt de plaatsing van EOS-en op de locatie 5.1.2e Vianen. Het doel is je enerzijds te informeren wat we hier precies willen plaatsen en anderzijds t.b.v. een overleg met jullie en de E-adviseur/installateur van de opdrachtgever 5.1.2e om e.e.a. af te stemmen en toe te lichten.


In de bijlage zend ik je een situatietekening blad D007 en de plattegrond begane grond blad D101. Onderstaande een uitsnede uit deze tekening van de positie van de 4 batterijen in het gebouwdeel aan de Stuartweg.

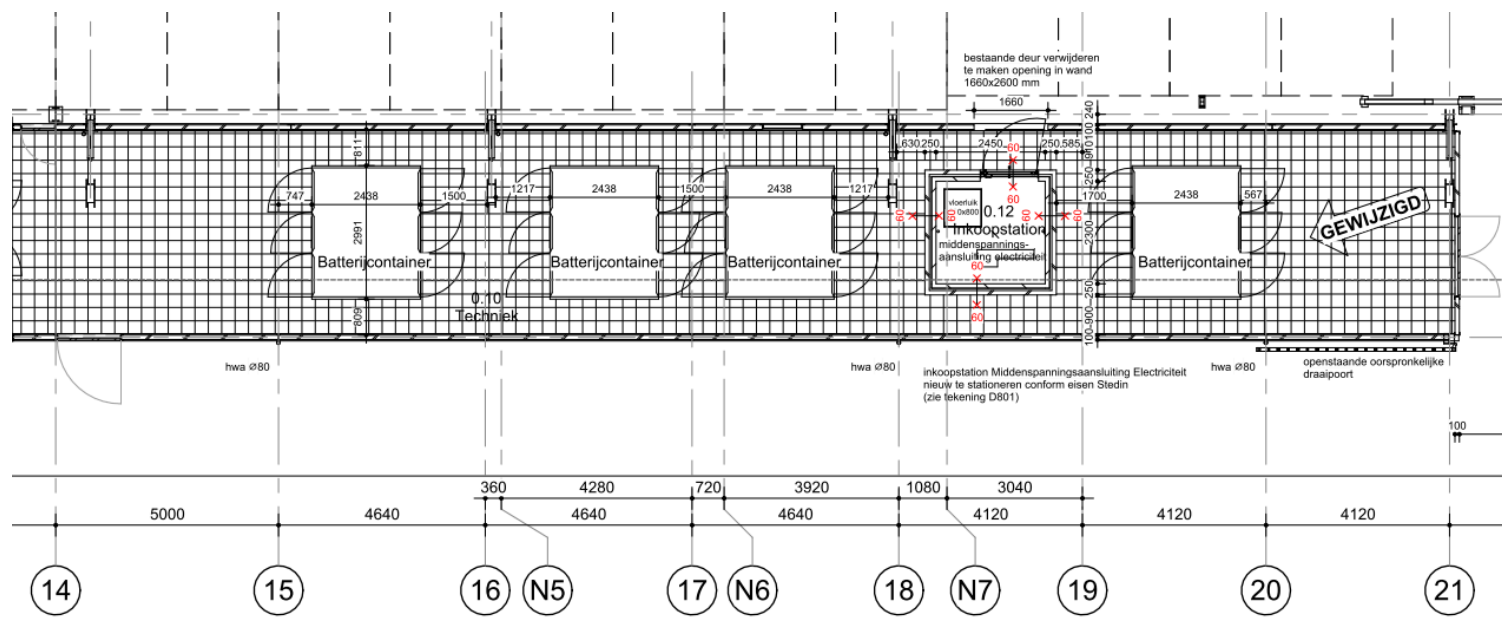

Zoals eerder telefonisch al aangegeven is dit gebouw een industrieel erfgoed waarbij we met name het deel aan de Stuartweg weer in originele staat moeten brengen.

En dan met name het aanzicht vanaf de Stuartweg.


Van het bestaande gebouw wordt het complete dak voor het voorste deel verwijderd en ook de betonvloer in dit deel wordt weggehaald. Hierdoor ontstaat een open dak waarbij de wanden aan weerszijden blijven staan. De bestaande stalen liggers en kolommen blijven gehandhaafd en er wordt een kleine strook nieuw plat dak inclusief goot aan de Stuartwegzijde teruggeplaatst voor het aanzicht. De vloer rondom de te plaatsen batterijen wordt straks afgewerkt met betontegels. Zie doorsnede hieronder en foto van de sloop. De 2 stalen liggers die rood zijn aangegeven moeten nog worden verwijderd (net als de vloer). De batterijen worden tussen de horizontale liggers geplaatst.

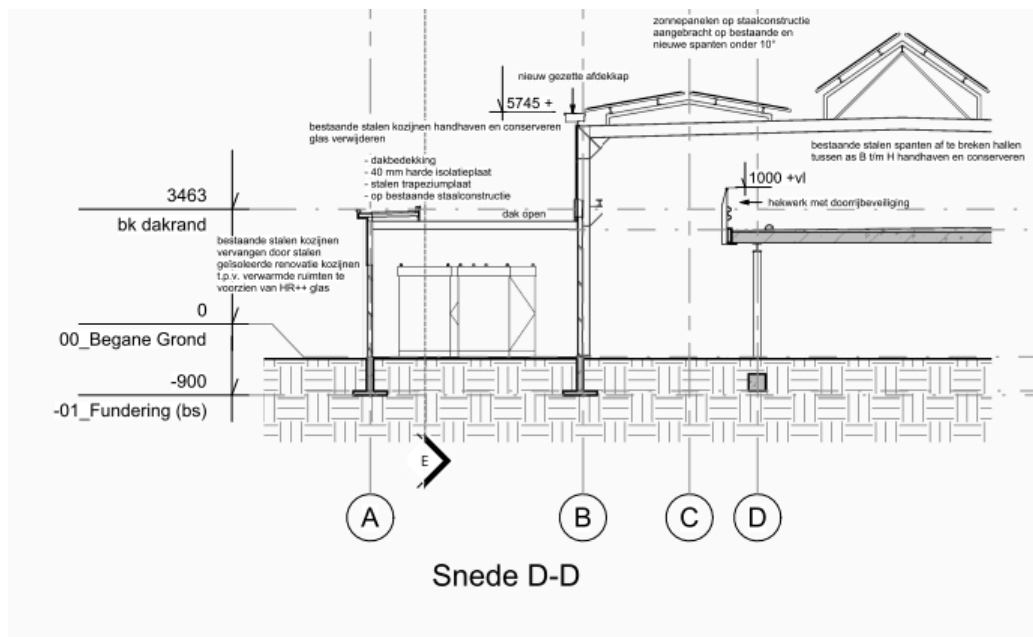

De binnengevel aan het binnenterrein is een bestaande opgaande metselwerk wand. Zie aanzicht hieronder.



De gevel aan de Stuartweg is van metselwerk tot ca. 2,15m met daarboven bestaande stalen kozijnen die van nieuwe enkel glas worden voorzien. Zie aanzicht hieronder.

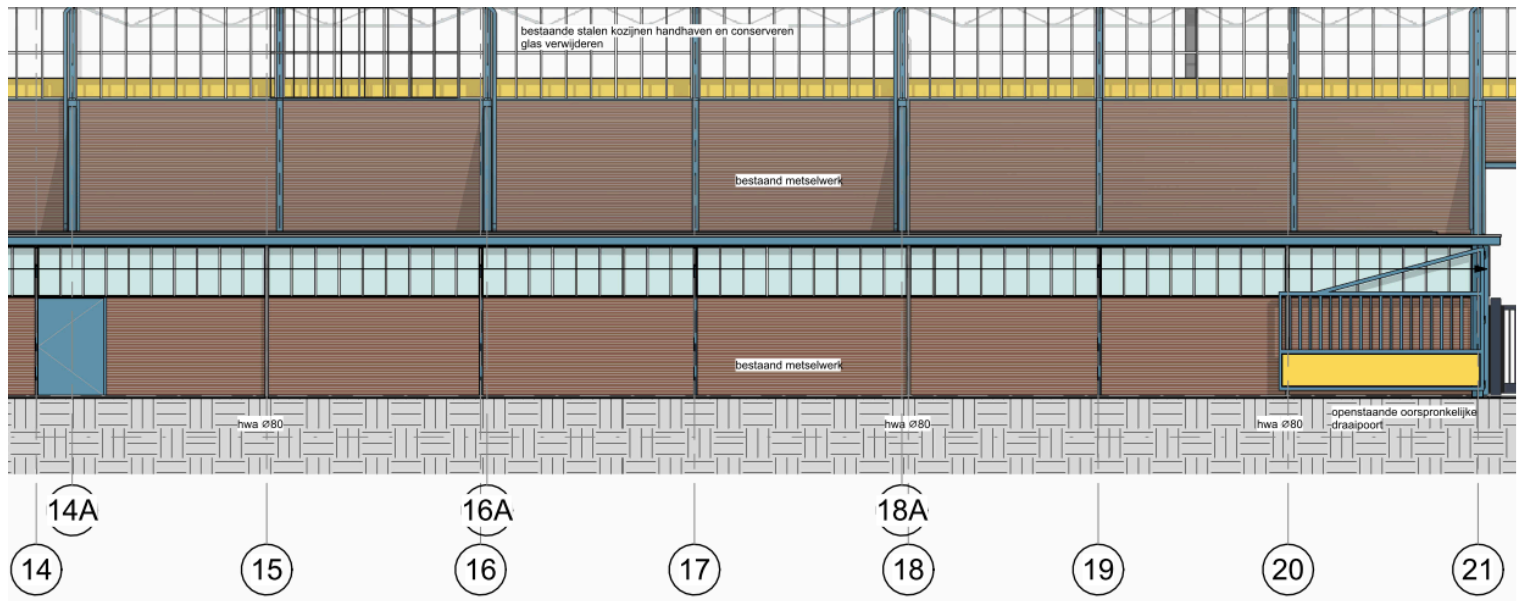

V.w.b. de informatie van de batterijen verwijs ik je naar de bijlagen en onderstaande info zoals ik die van de installateur 5.1.2e heb ontvangen. Het gaat dus om 4 van deze batterijen RCT Power Cess 1000.

Hierbij de info van de batterij

Tevens heb ik de relevante productspecificaties en certificaten bijgevoegd met betrekking tot de brandveiligheid en normering volgens de PGS37-1. Het systeem is gecertificeerd volgens zowel UL9540A als IEC 62933-5-2, waarmee is aangetoond dat het systeem voldoet aan de eisen voor brandpropagatie. Hierdoor bent u volgens de PGS37-1 niet verplicht afstand te houden tot de bebouwing (ligt aan de aanvullende verzekering eisen).

Bij deze stuur ik het document van RCT waarin bevestigd wordt dat wij met de CESS-serie hardware voldoen aan de PGS37-1 regelgeving. De volgende veiligheidsnormen worden door de hardware van de CESS-serie ondersteund:

- UN 38.3
- EN 61000-6-2/-4
- EN IEC 60730-1
- EN 62109-1/-2
- EN 62477-1
- EN IEC 62619
- EN 62933-5-2
- EN IEC 63056
- VDE-AR-N 4105
- EN 50549-1
- AS 4777.2

Daarnaast voldoet de NEN-EN-IEC 62619 aan de Europese standaard voor UL9540(A).

Ik ga ervan uit 5.1.2e dat dit voldoende is , tevens stellen we een doc op voor de PGS37-1, opzet hiervan ook bijgesloten

Zoals al vermeld hoop ik je hiermee voldoende te hebben geïnformeerd over de batterijen en de bebouwde omgeving waarin deze komen te staan. Is het mogelijk op hele korte termijn een afspraak te maken om bovenstaande te bespreken. Mag met Teams maar ook fysiek bij jou op kantoor. Doel is om dan zsm te weten wat de mogelijke consequenties zijn en daarmee aan de slag kunnen.

Als er vragen zijn dan hoor ik het ook graag.

In het vertrouwen je hiermee voldoende te hebben geïnformeerd.

Met vriendelijke groet, Best regards,

5.1.2e

VBJ

Landgoed Remmerstein

5.1.2e

5.1.2e Rhenen

T: 5.1.2e

M: 5.1.2e

E: 5.1.2e 5.1.2e@vbj.nl

Met ingang van 19 mei jl. zijn het personeel en de opdrachtenportefeuille van MD2A overgenomen door VBJ. Voor u blijf ik hetzelfde vertrouwde contact, maar onder een nieuwe vlag.

Legenda toegepaste uitzonderingsgrondslagen

In dit document zijn gegevens definitief geanonimiseerd op grond van:

Wet	Artikel	Omschrijving	Pagina's
Wet open overheid	Art. 5.1 lid 2 sub e	De eerbiediging van de persoonlijke levenssfeer	1, 3