



ZIJGEVEL BESTAANDE SITUATIE

ZIJGEVEL NIEUWE SITUATIE

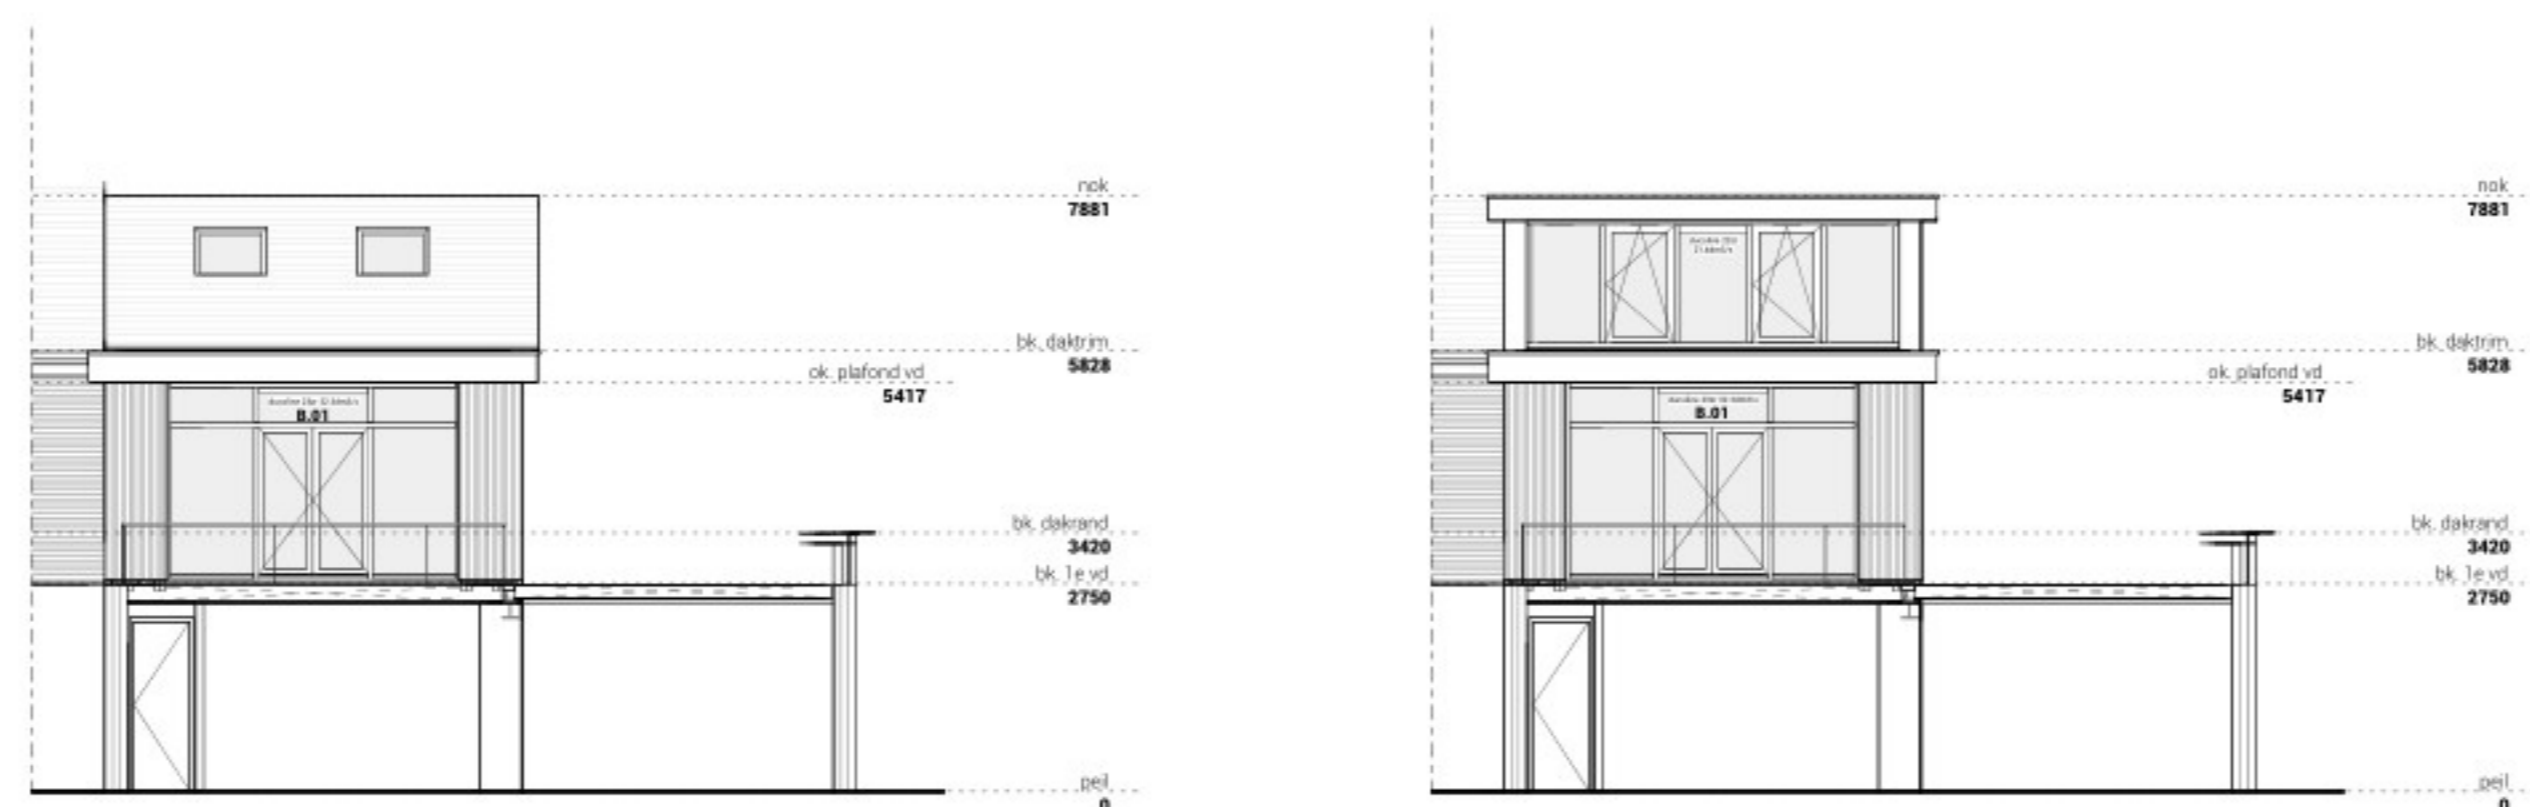


ACHTERGEVEL BESTAANDE SITUATIE

ACHTERGEVEL NIEUWE SITUATIE

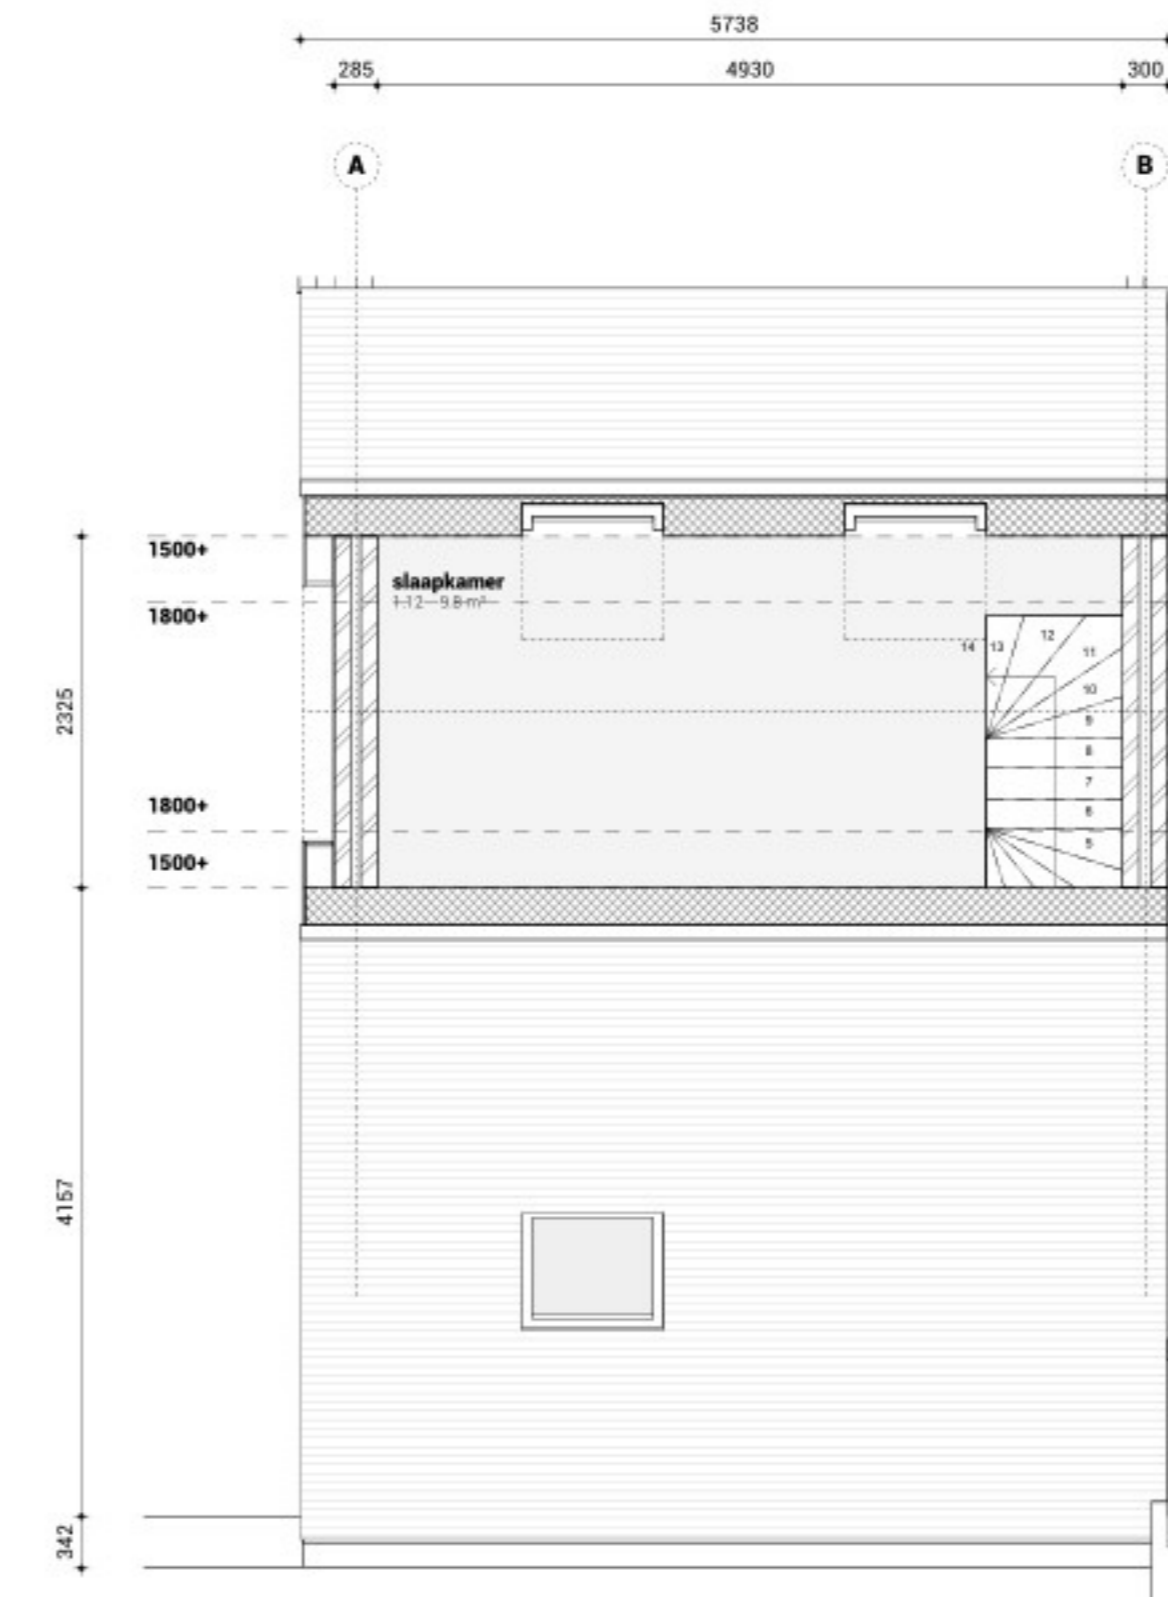

2e VERDIEPING BESTAANDE SITUATIE

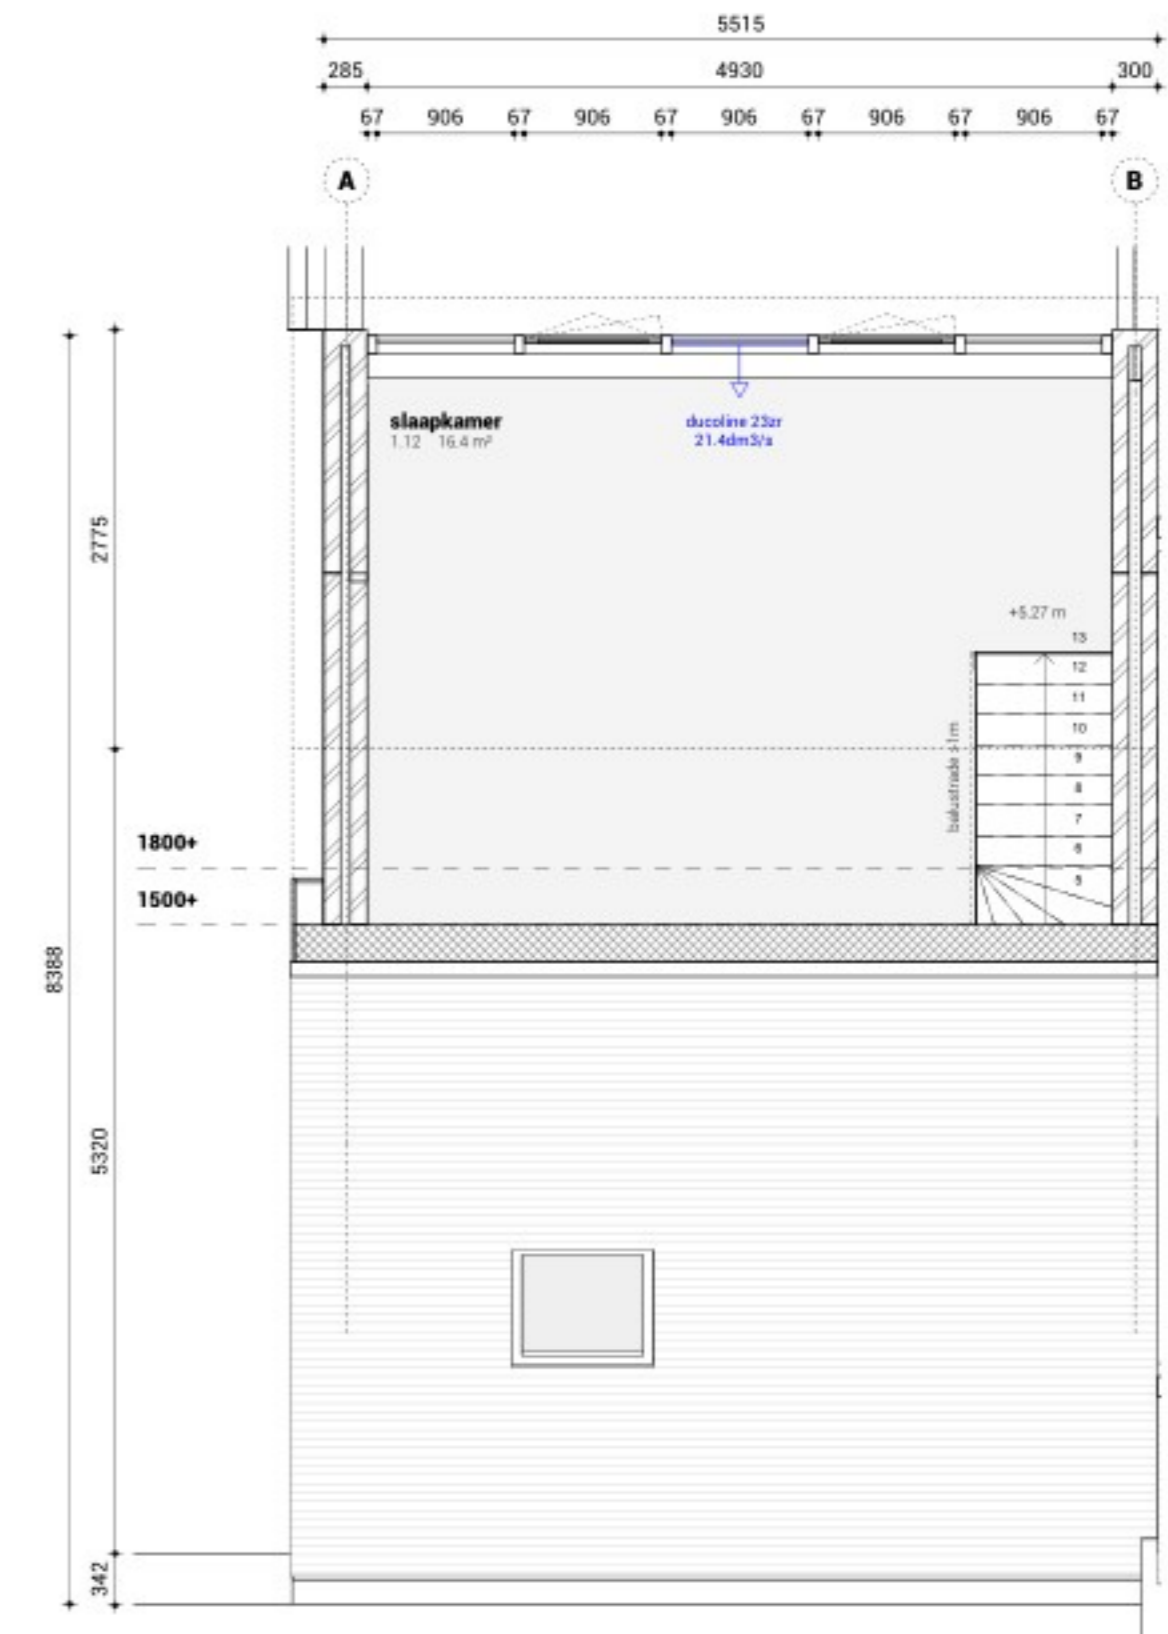

2e VERDIEPING NIEUWE SITUATIE

**notering**

1. Bestaande situatie is afgeleid uit de bestaande situatie.

2. Nieuwe situatie is afgeleid uit de bestaande situatie.

3. De afbeelding is een schematische afbeelding en kan afwijken van de werkelijkheid.

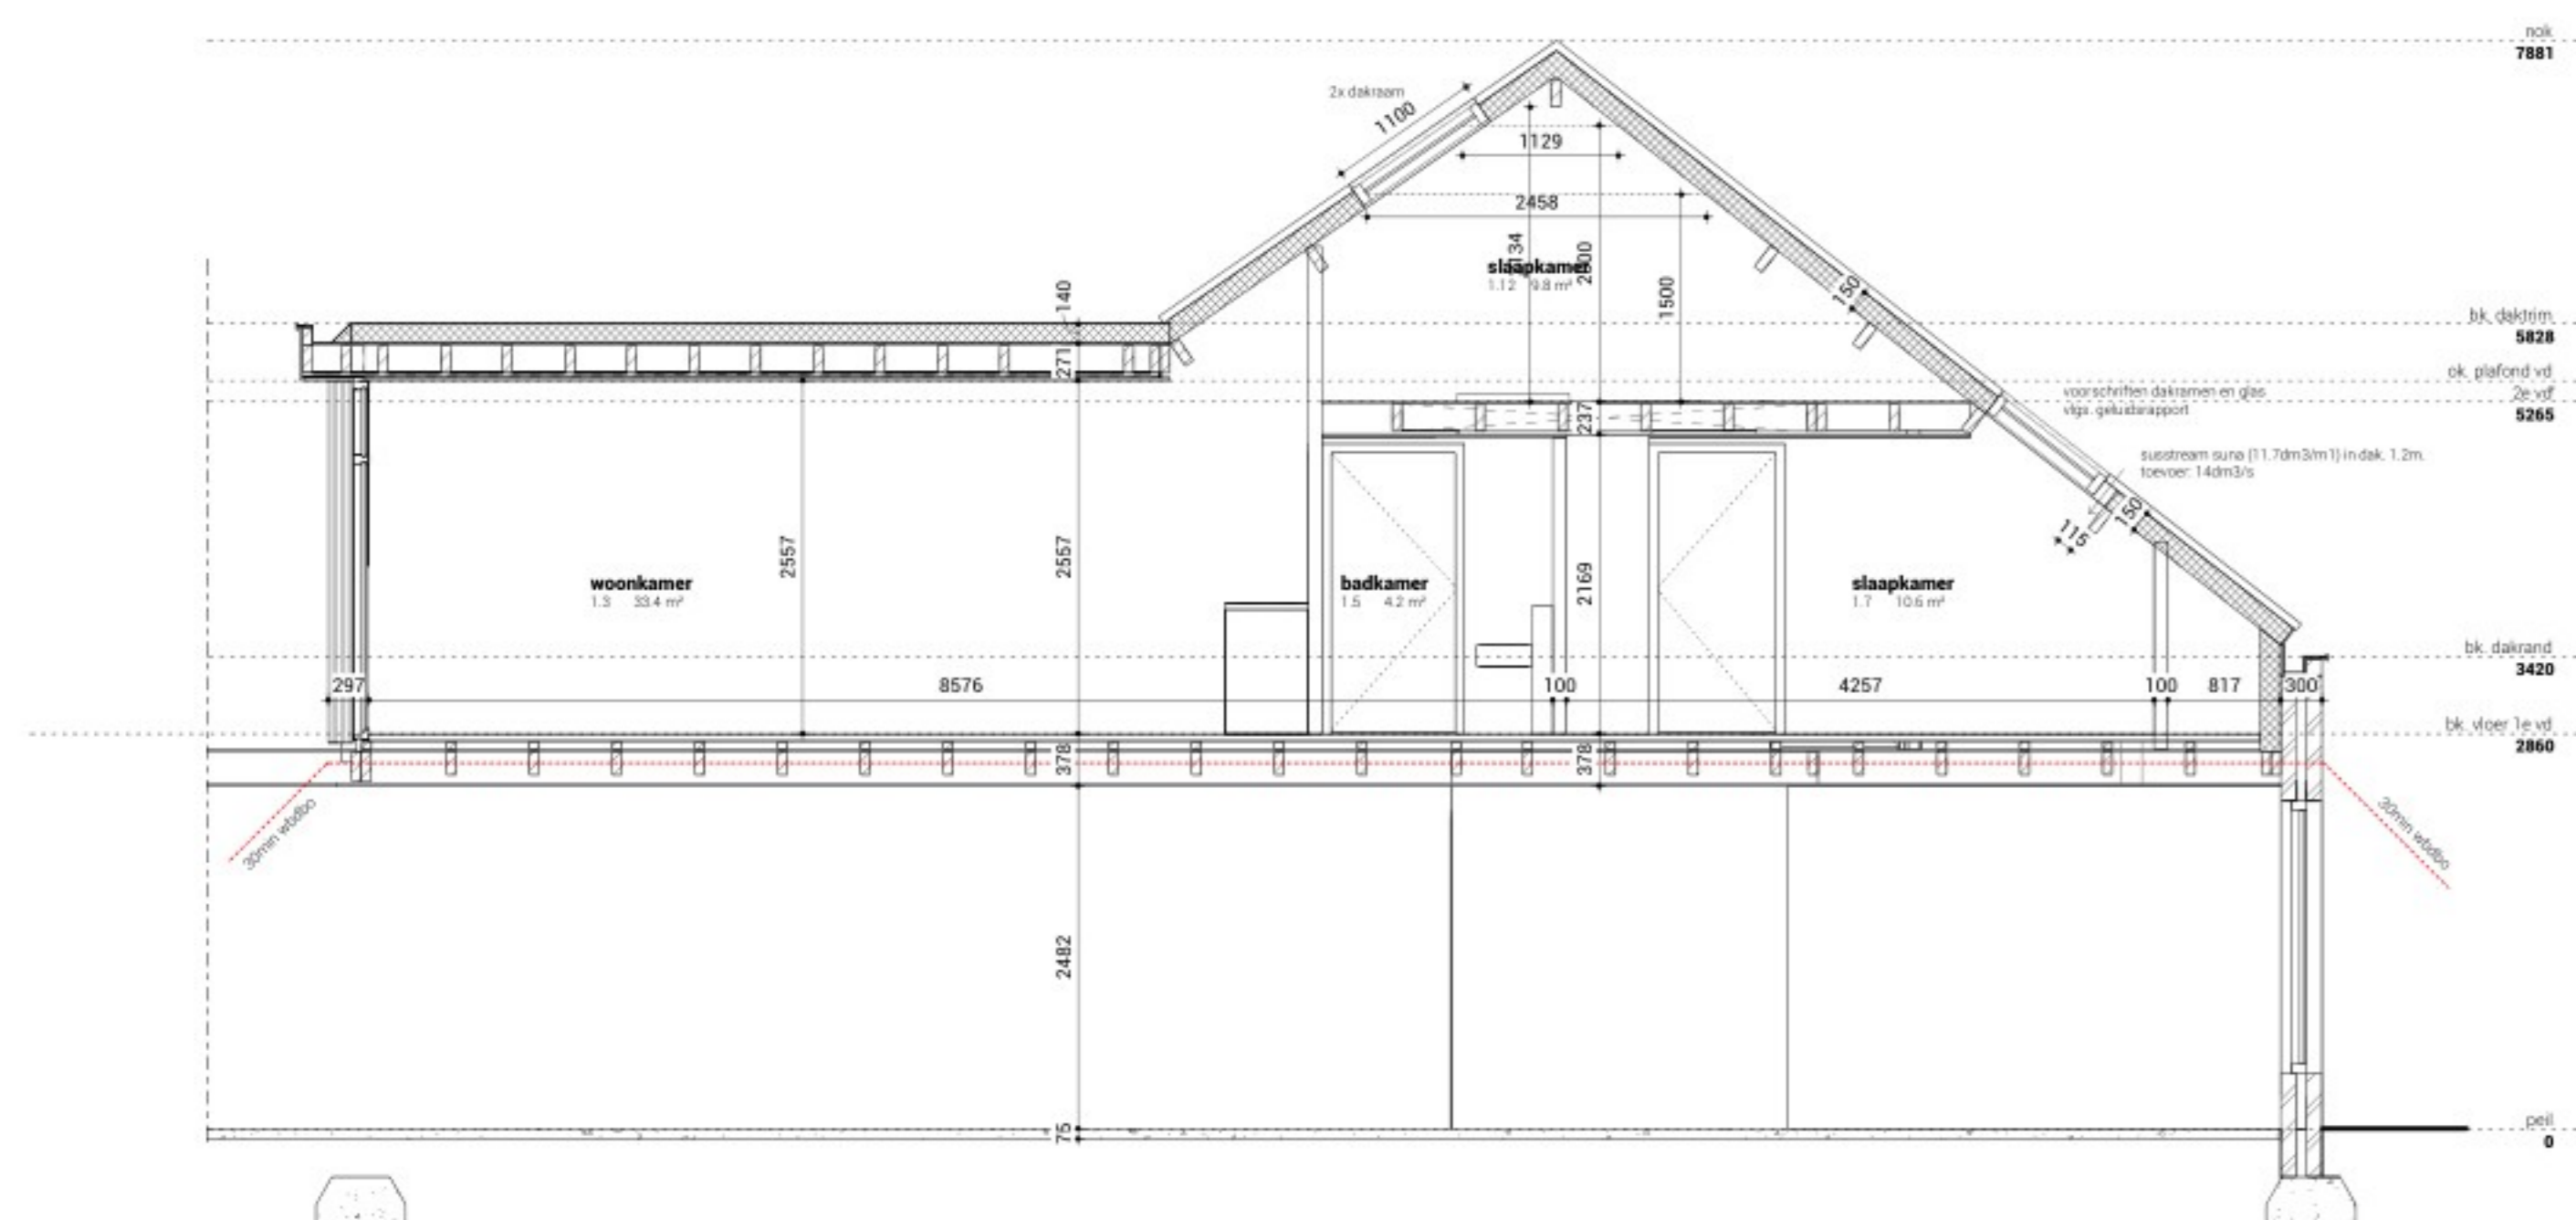


DOORSNED E A-A BESTAANDE SITUATIE

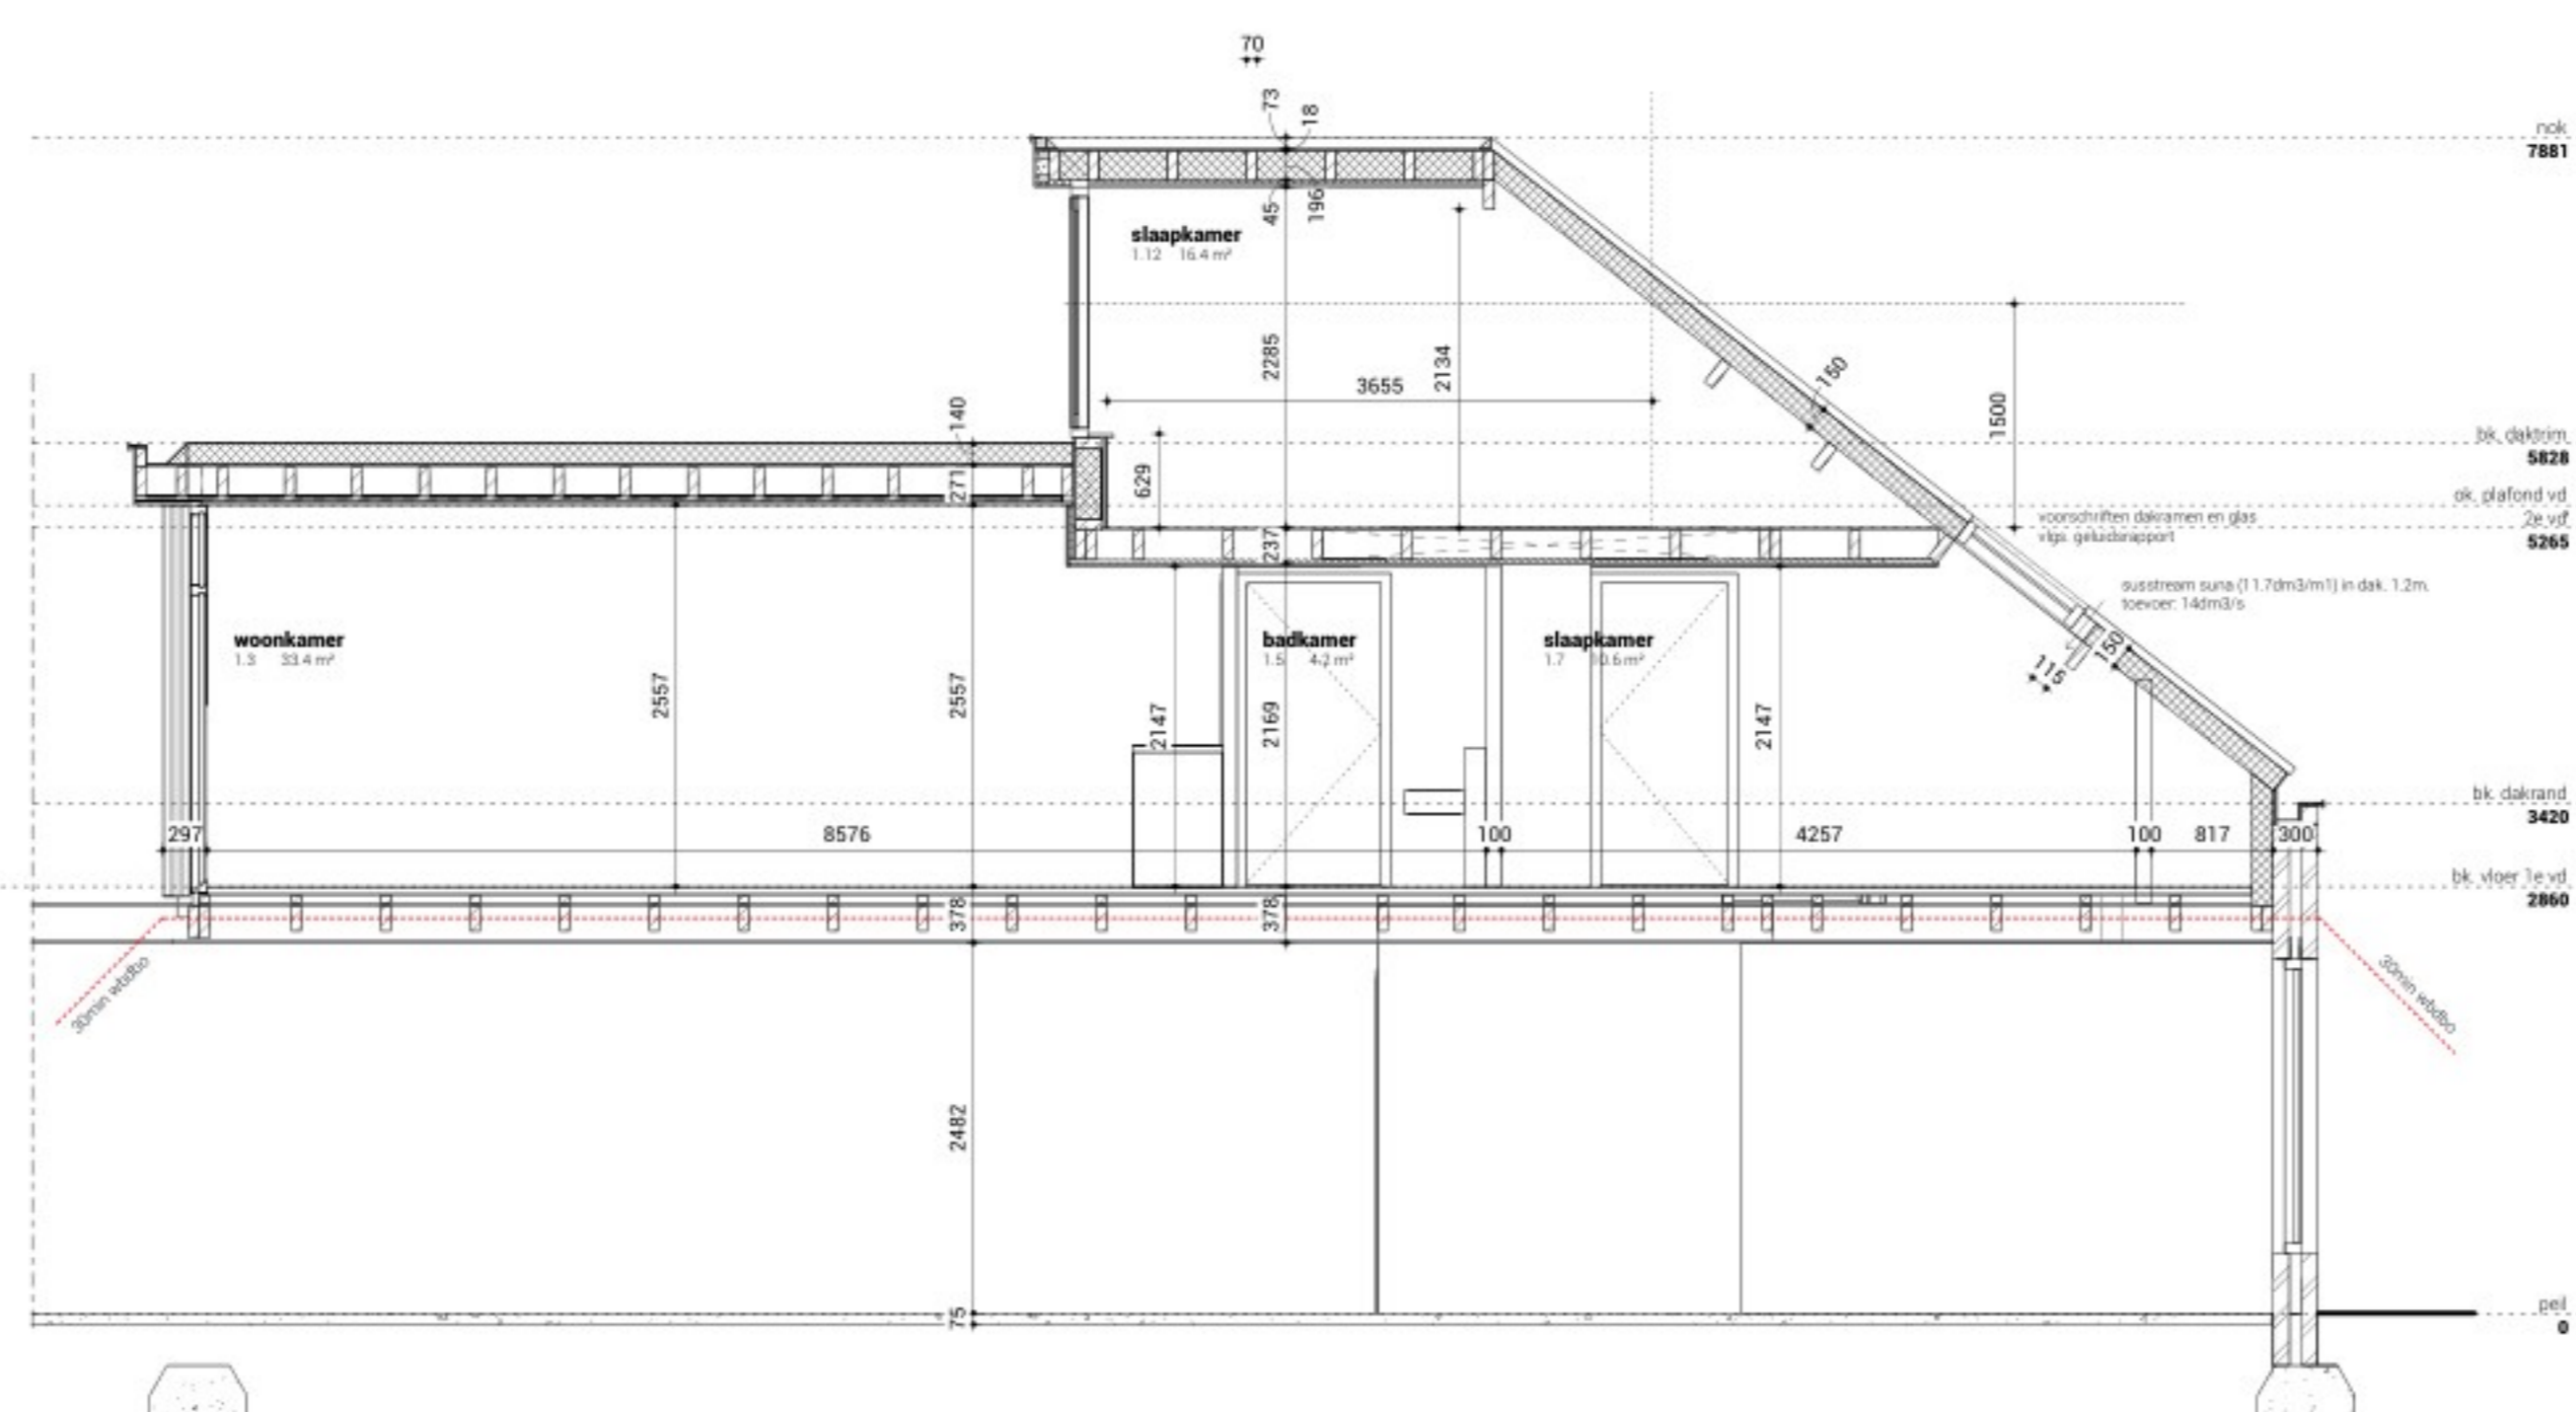


DOORSNED E A-A NIEUWE SITUATIE

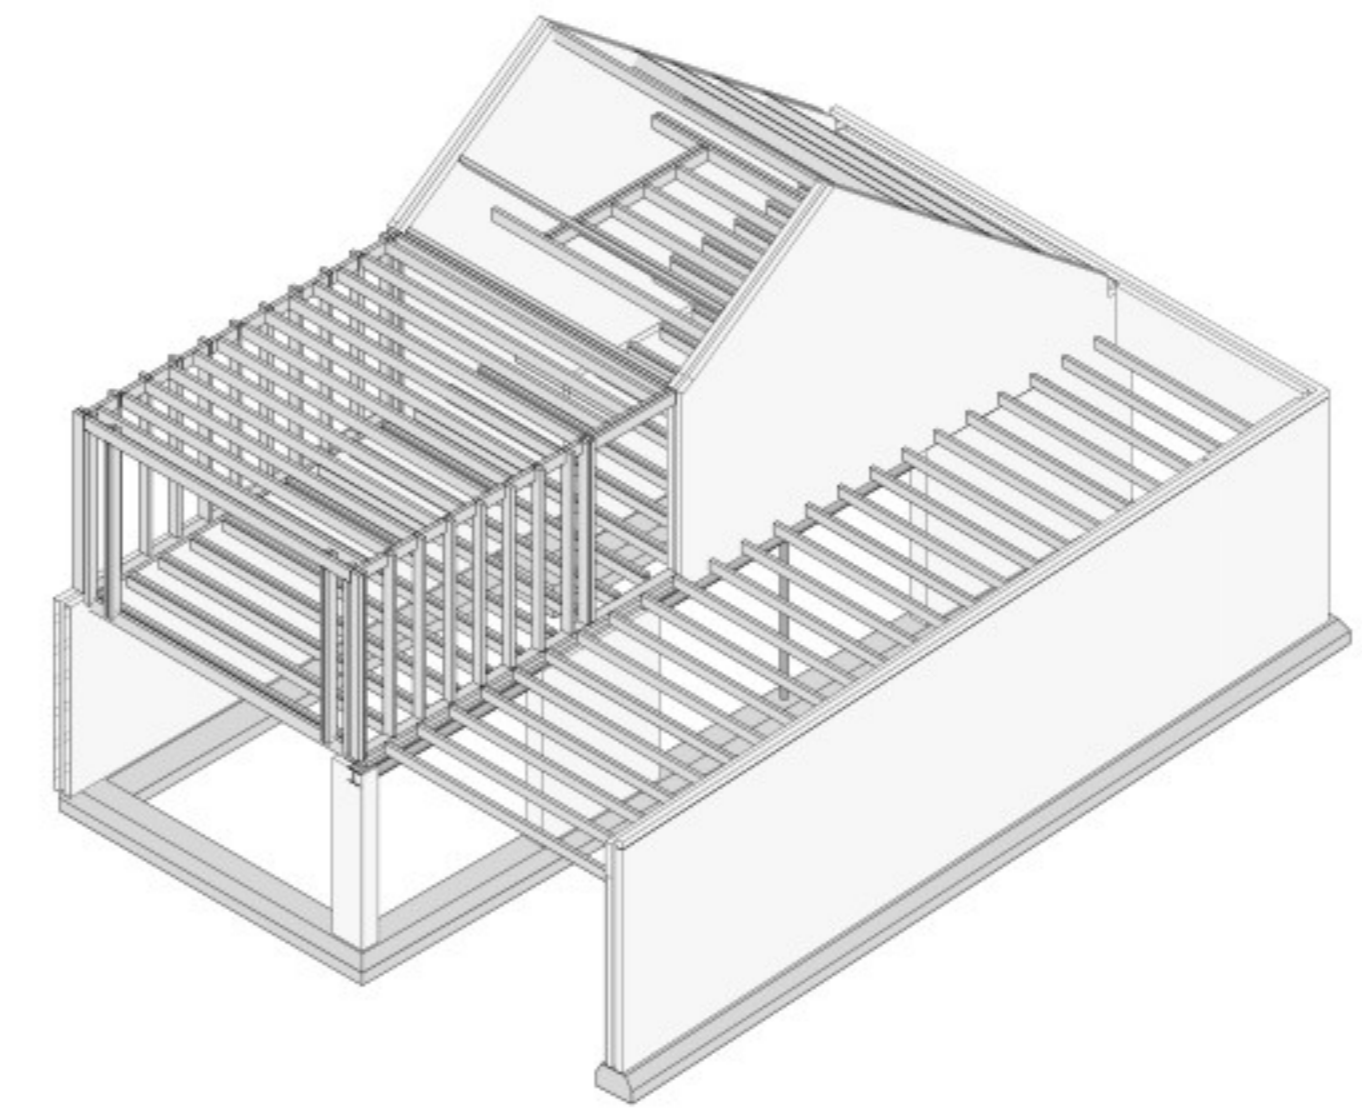


CONSTRUCTIEF BESTAANDE SITUATIE

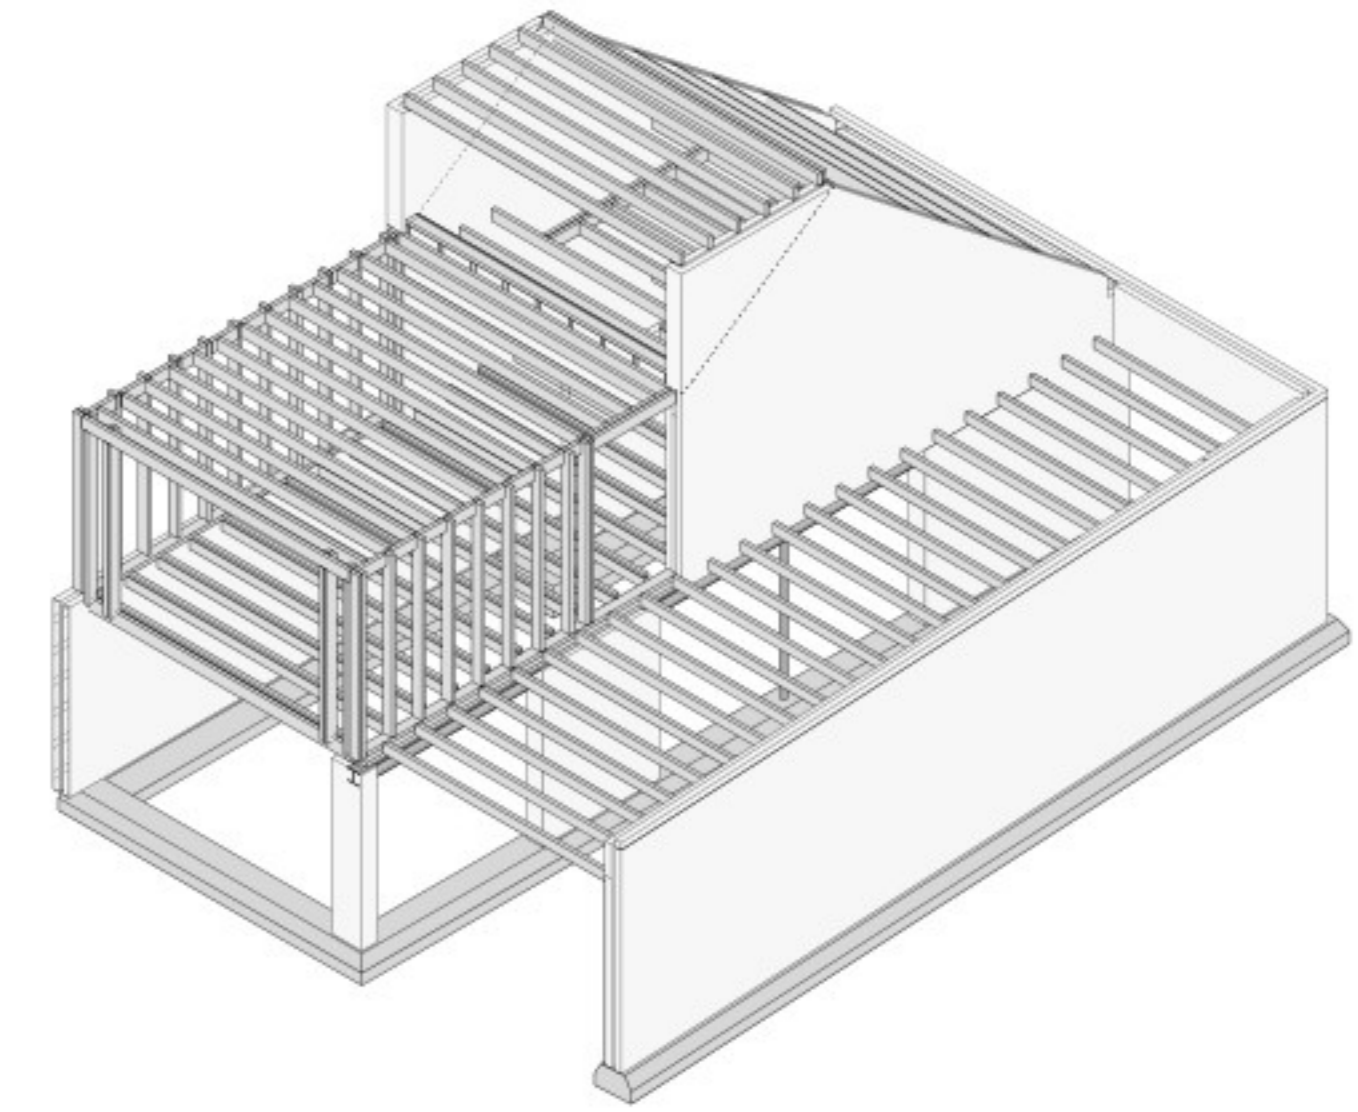


CONSTRUCTIEF NIEUWE SITUATIE

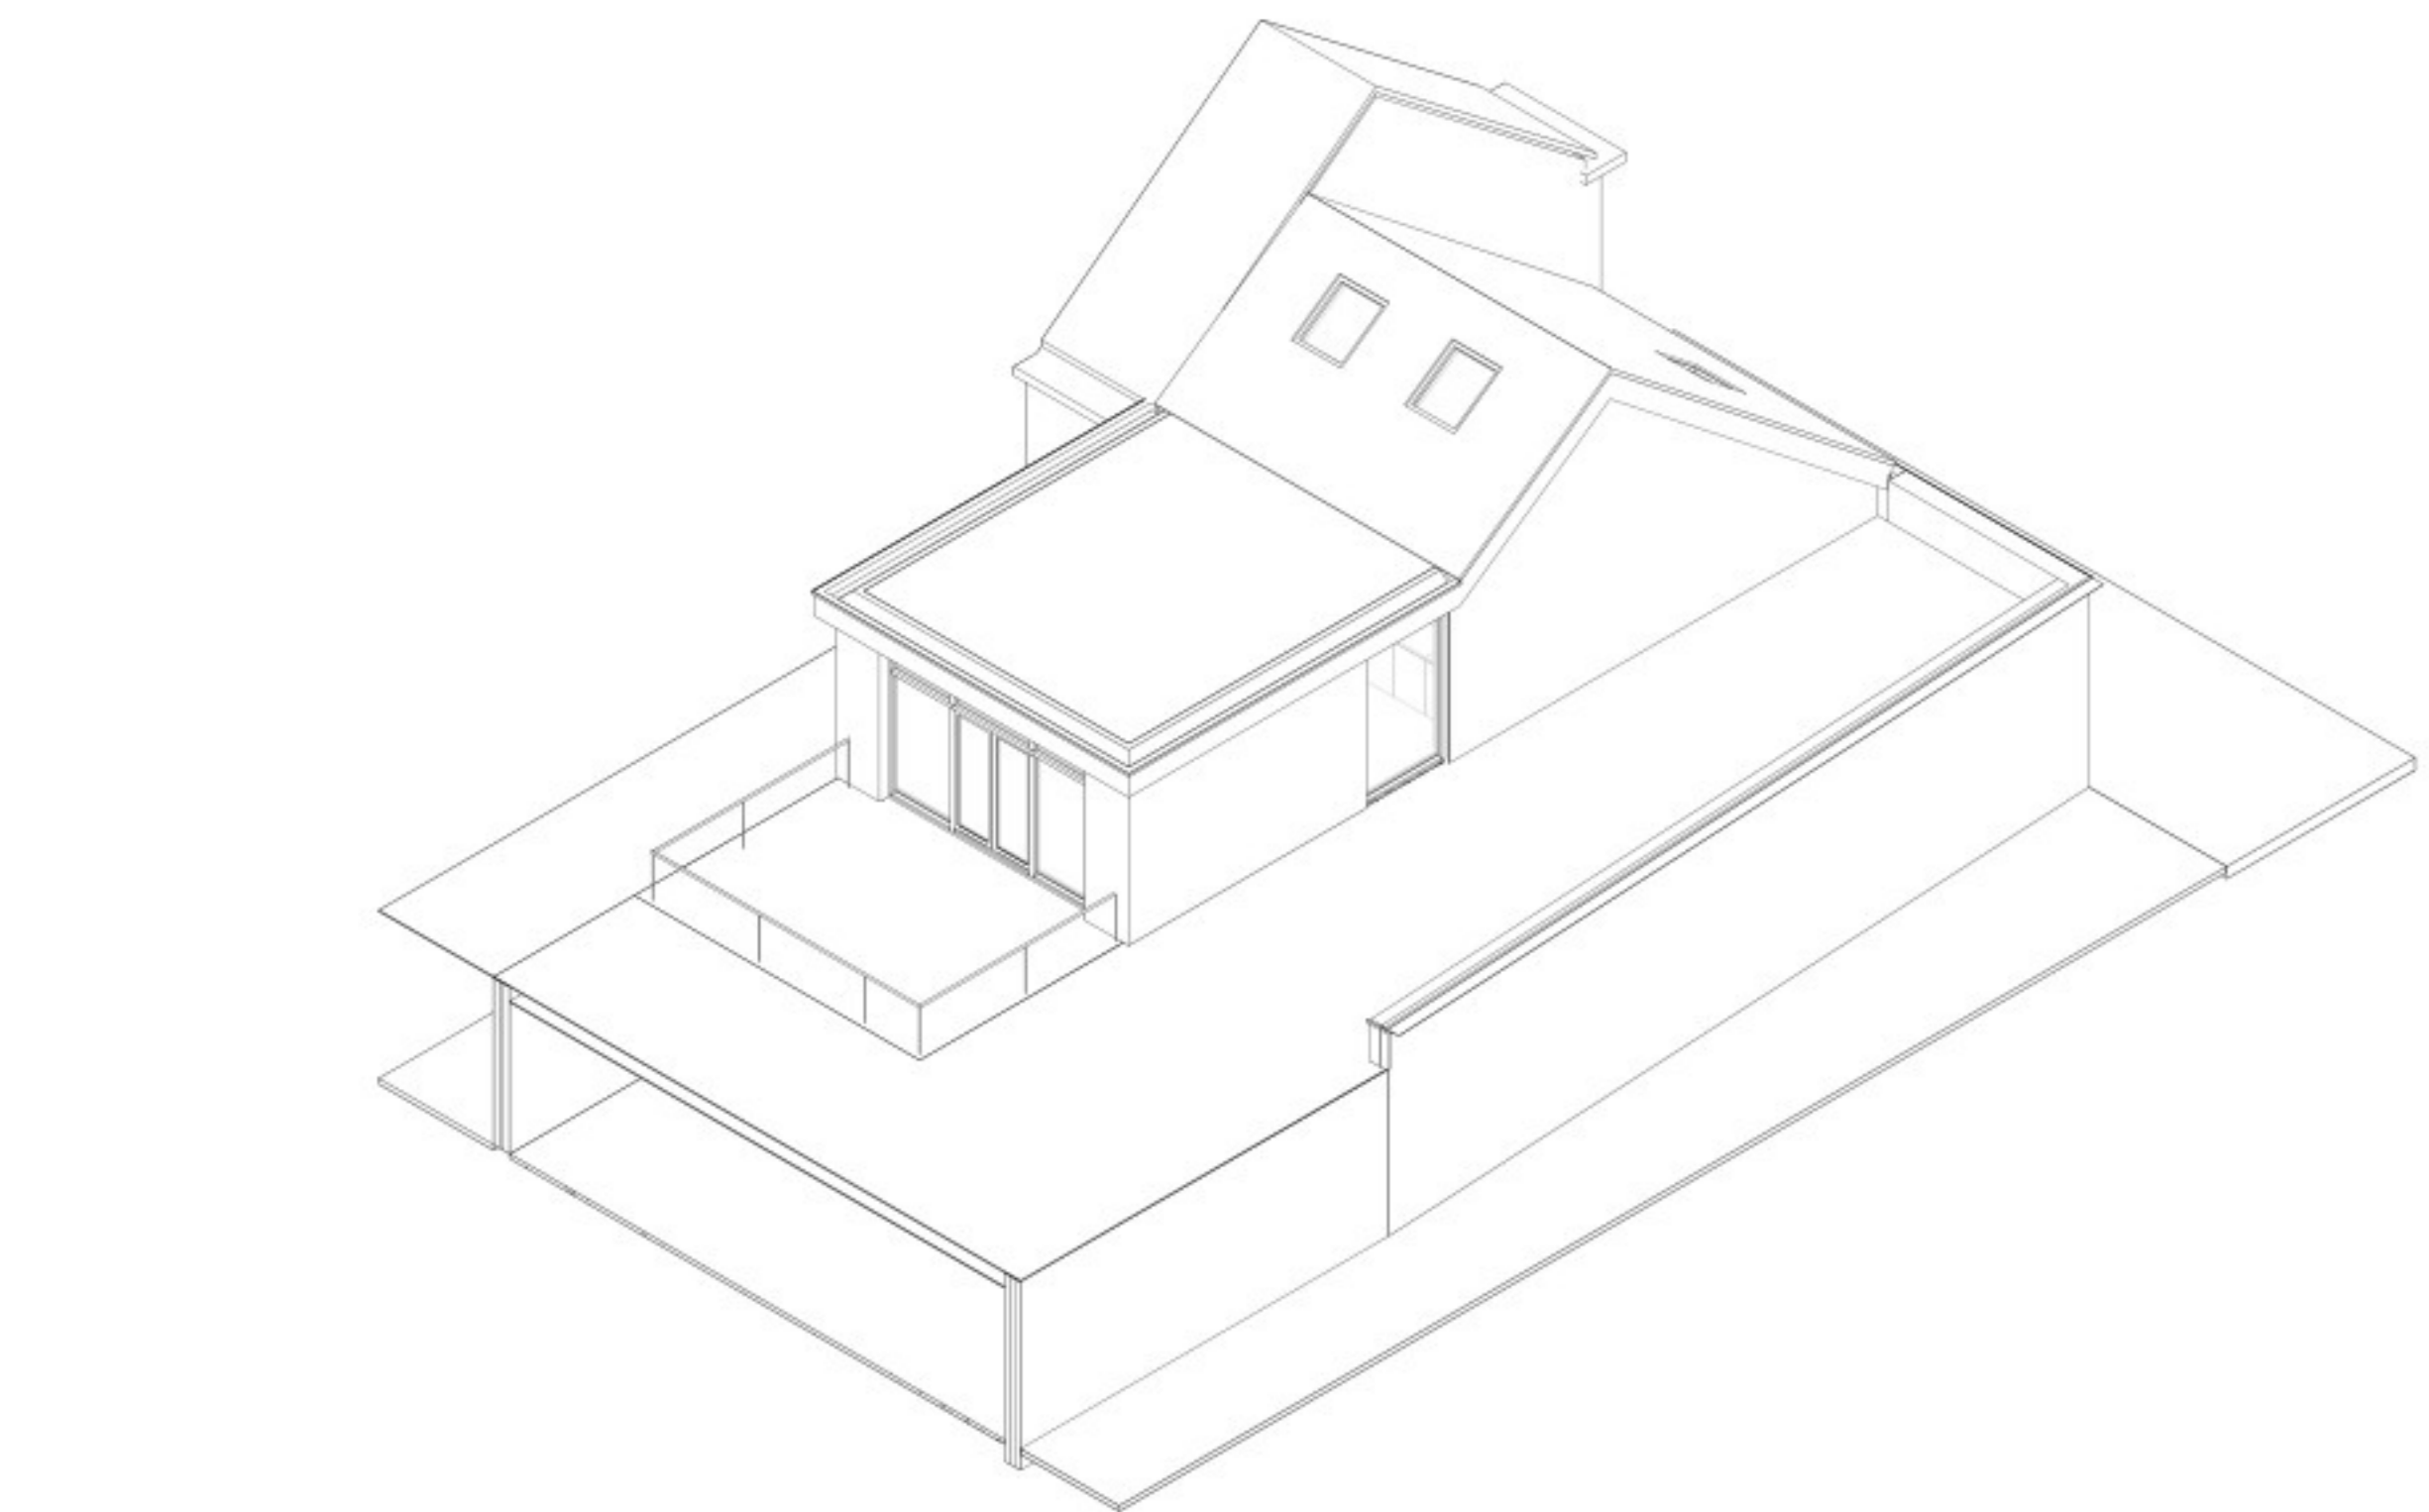

ISOMETRIE BESTAANDE SITUATIE

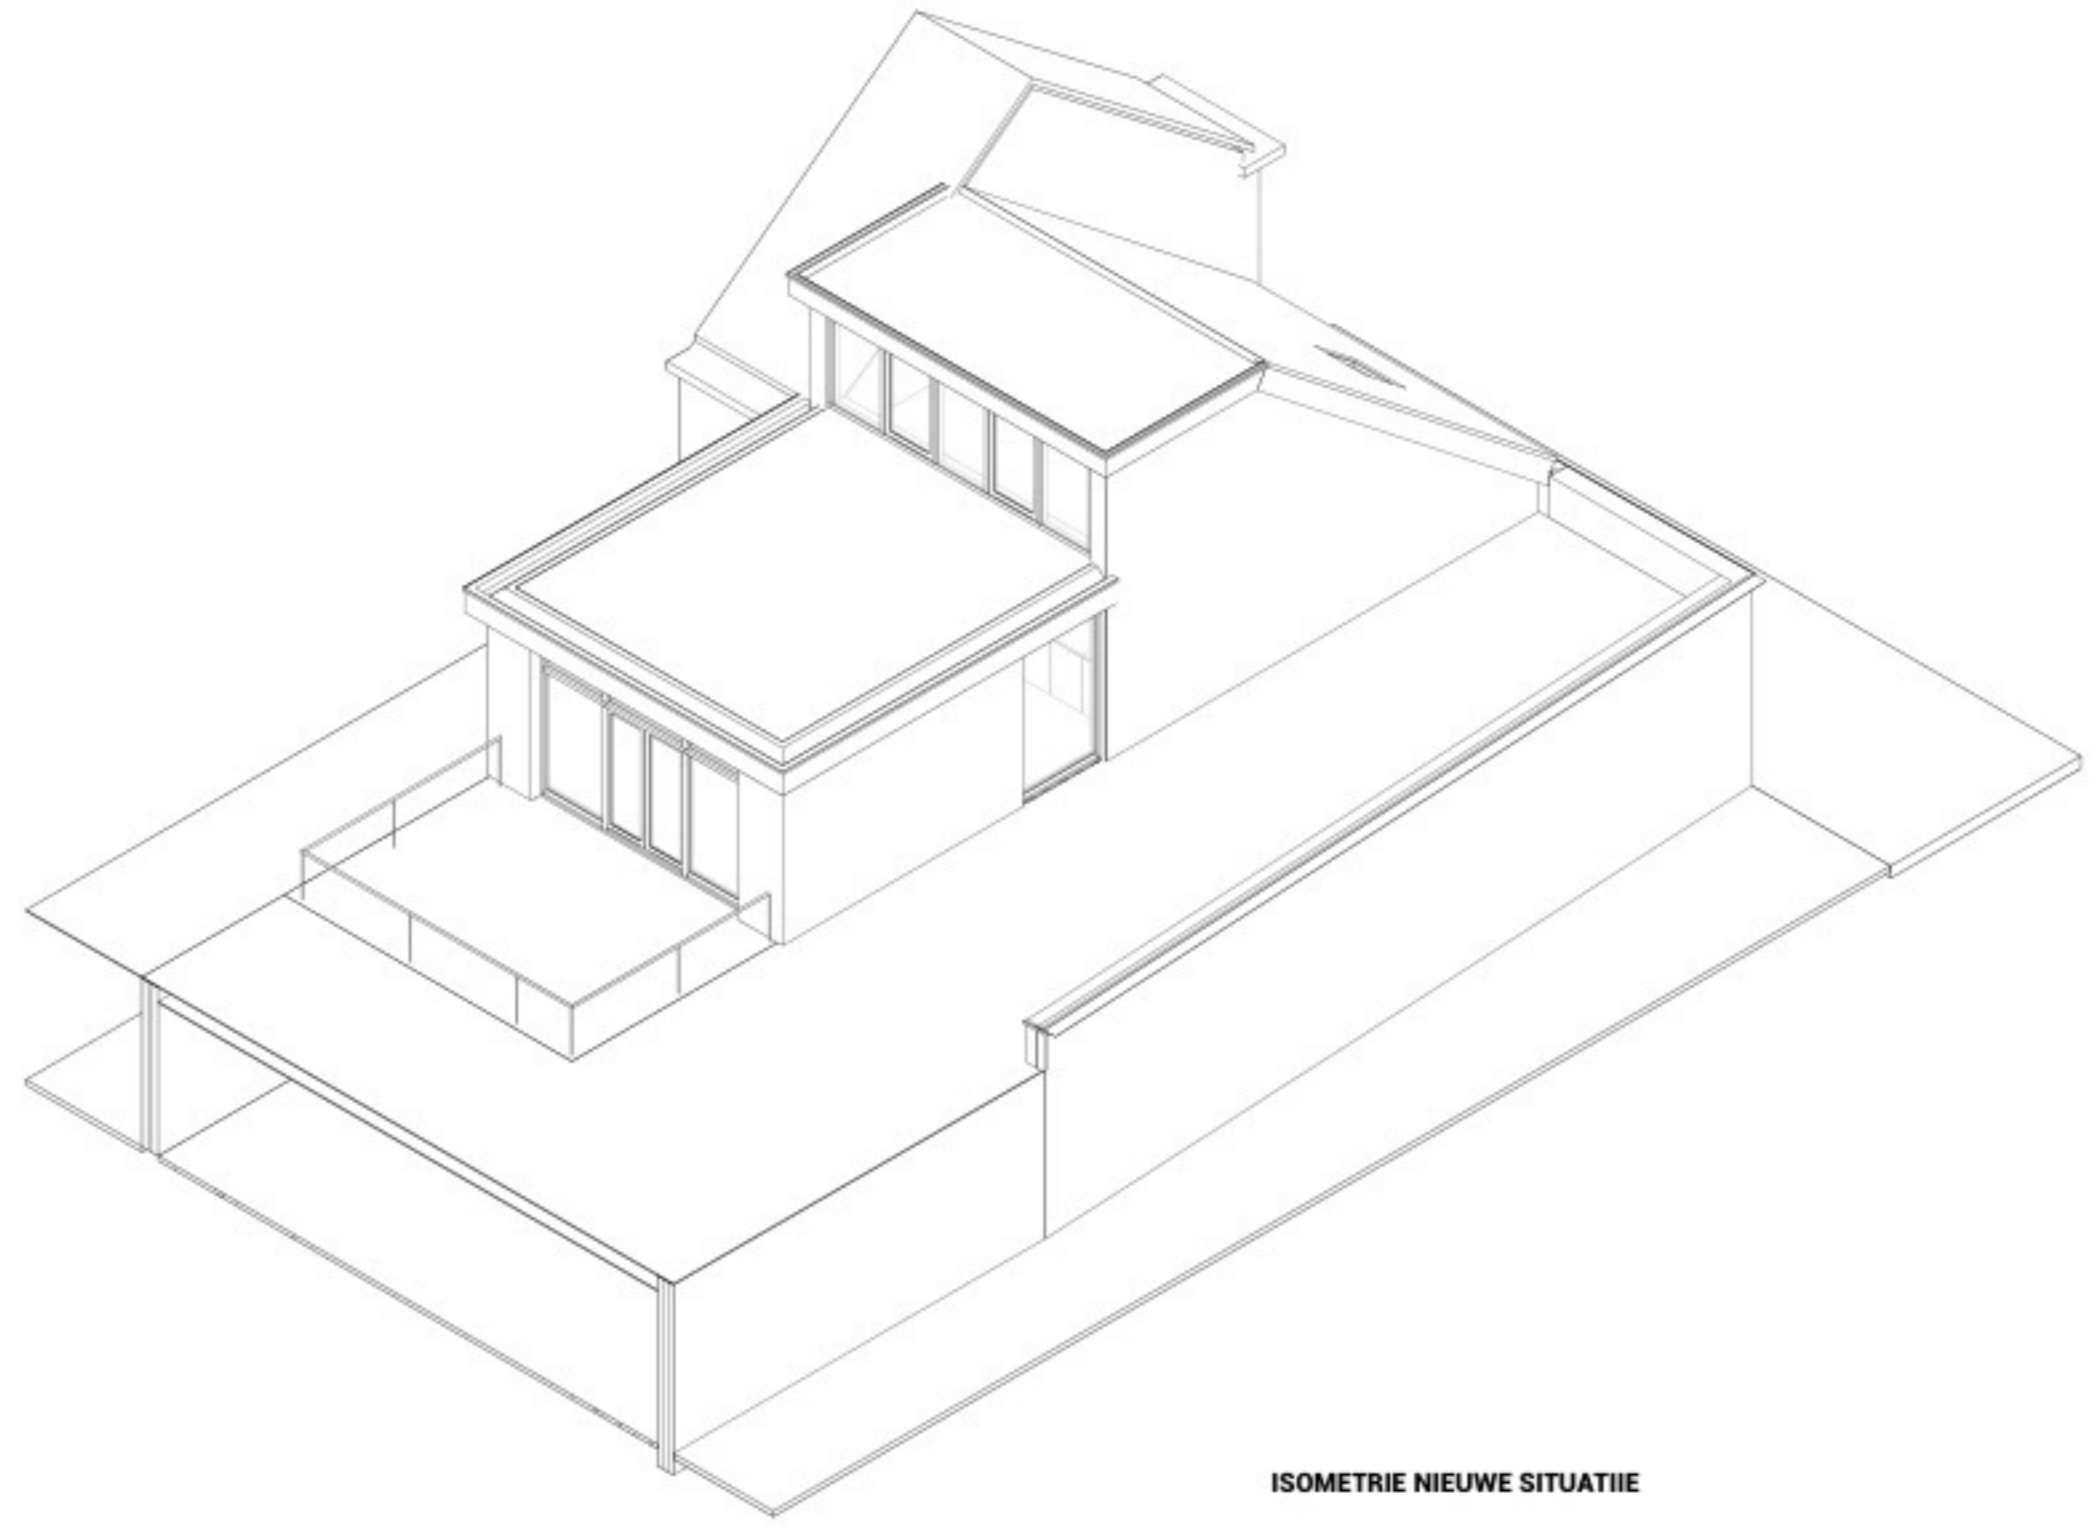

ISOMETRIE NIEUWE SITUATIE

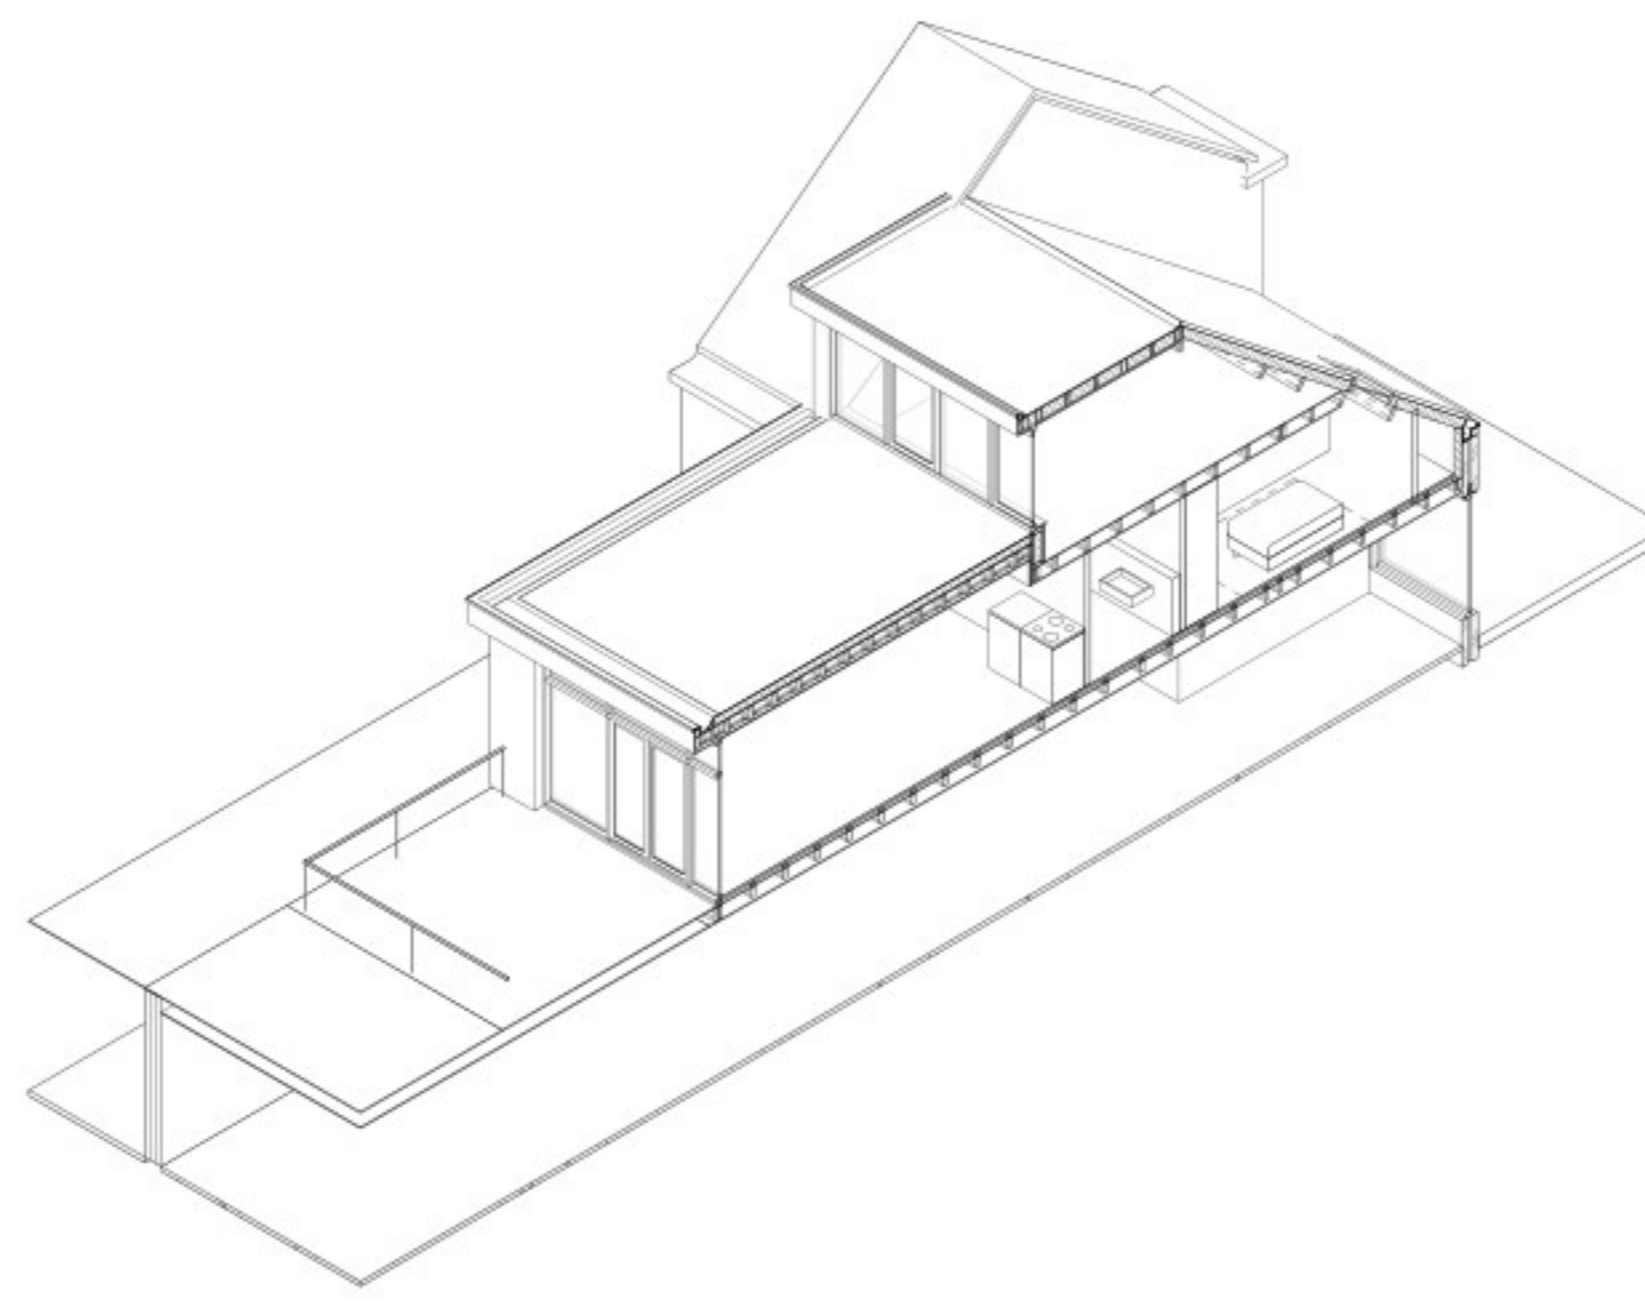

ISOMETRIE NIEUWE SITUATIE DOORSNED E



SITUATIE TEKENING NIEUWE SITUATIE