



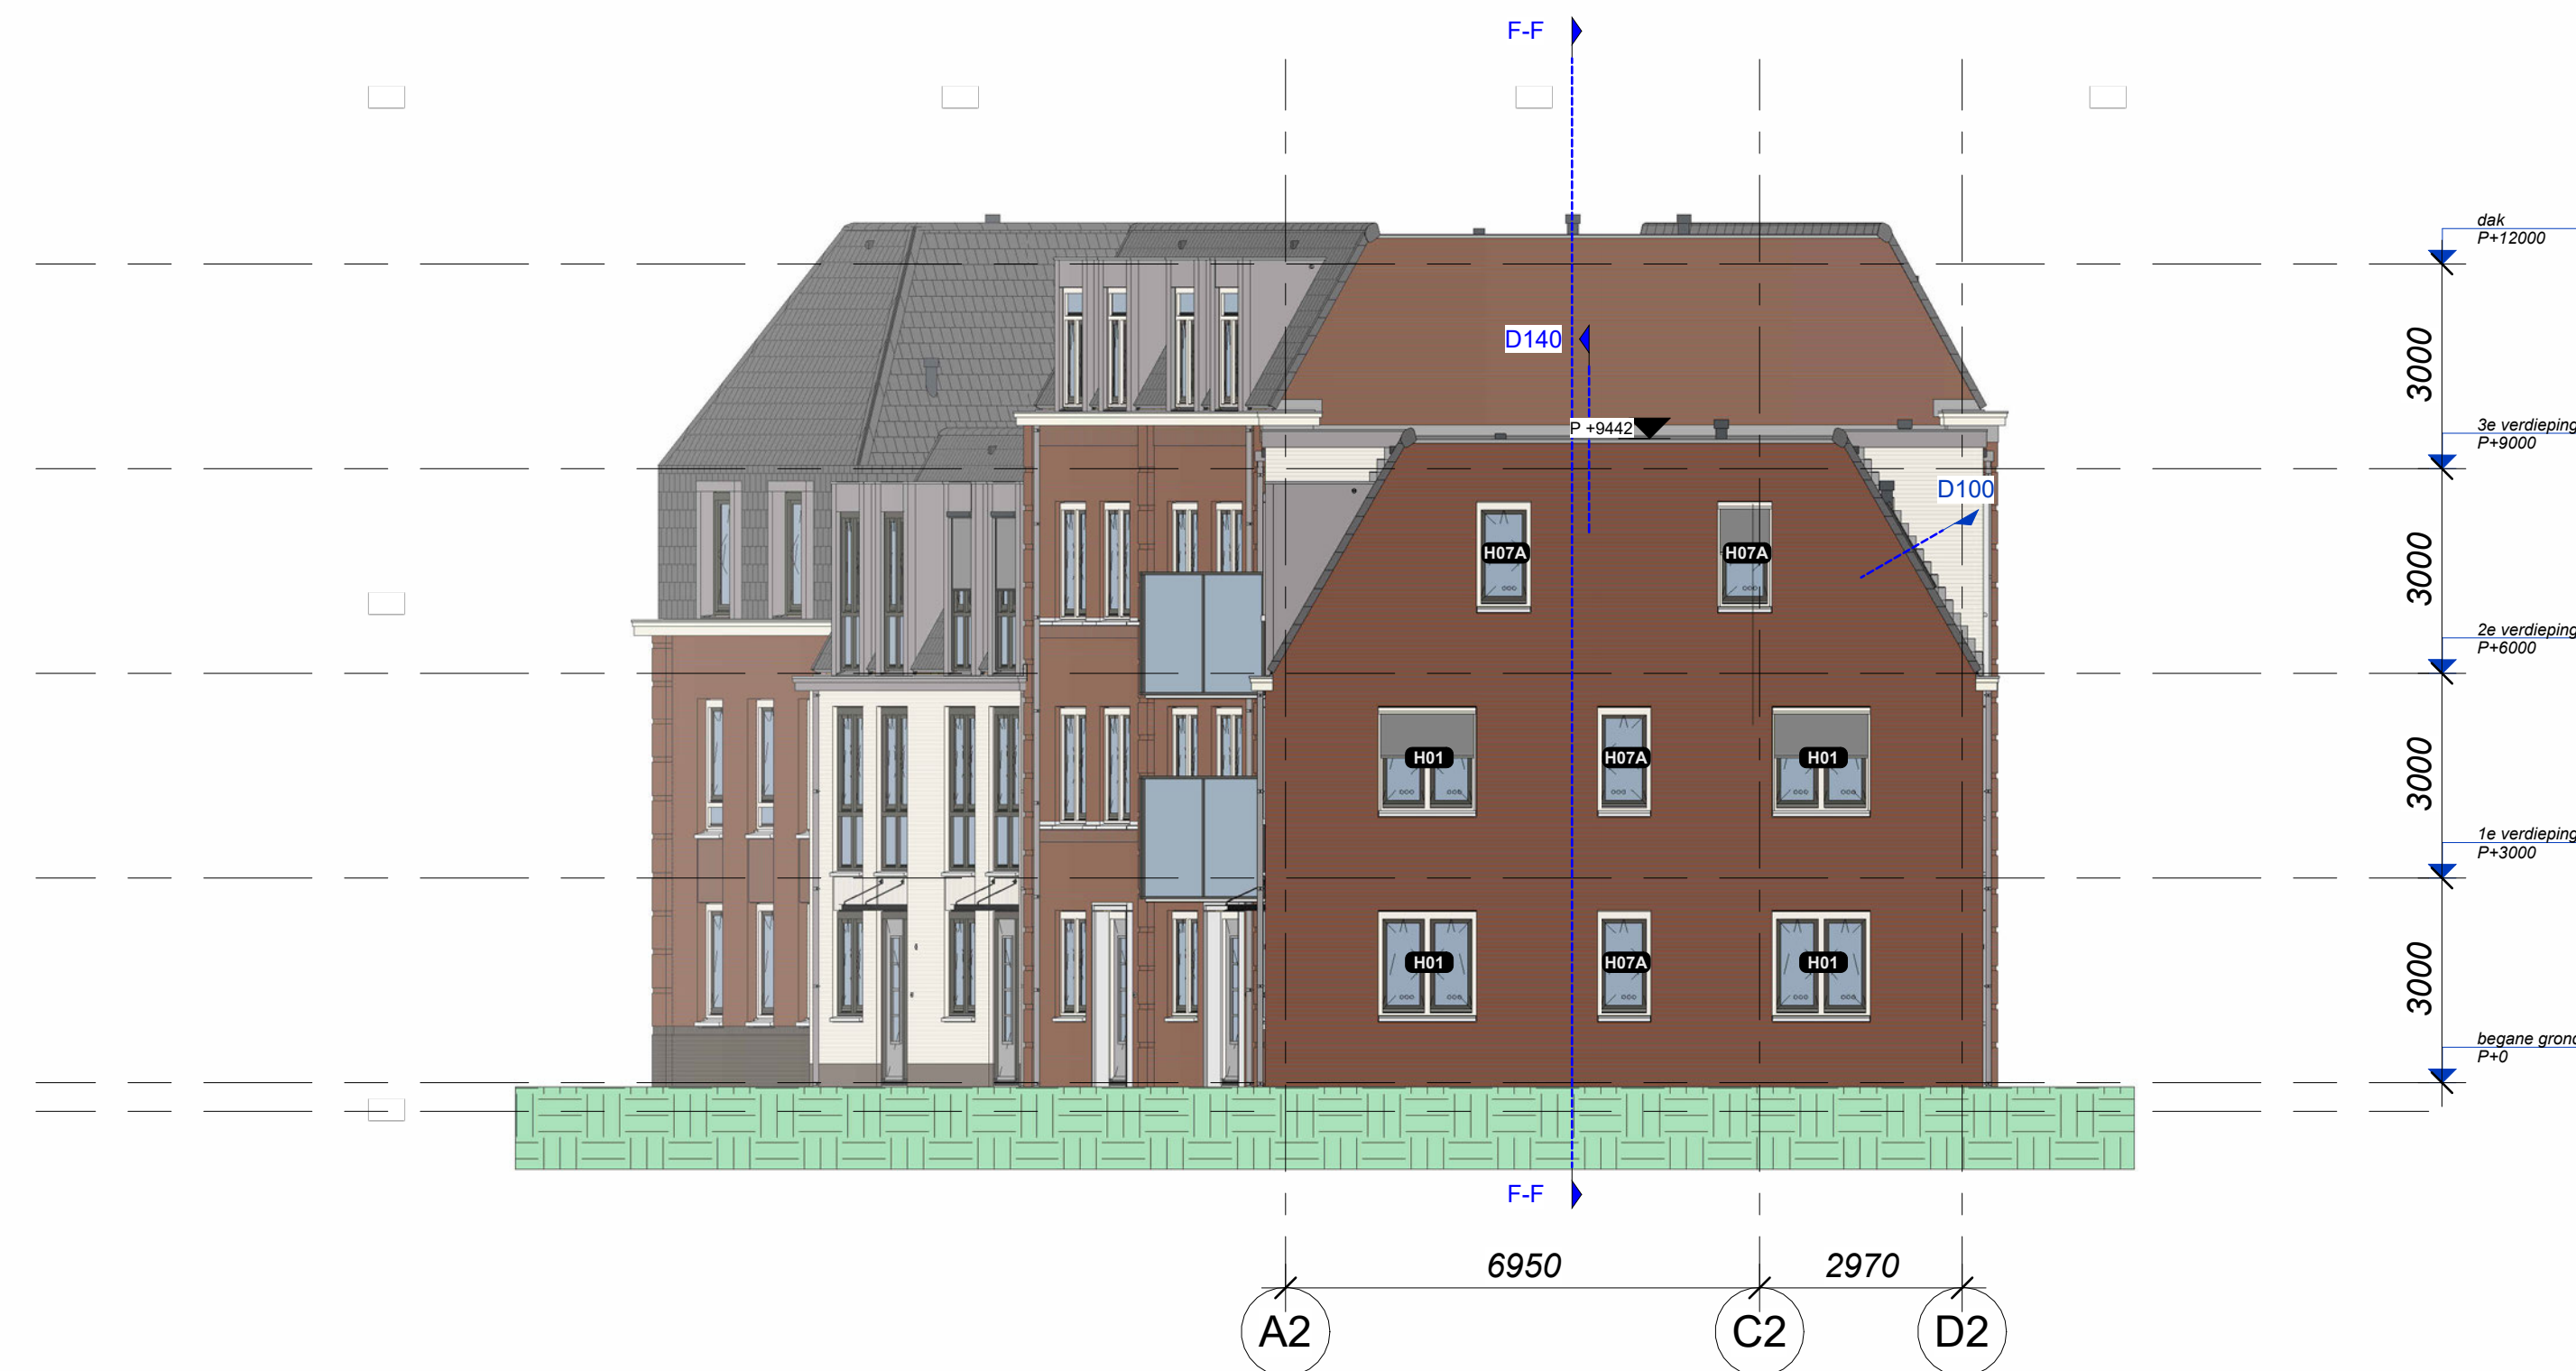


voorgevel BNR 1 Buitenveer (Noordgevel)
1 : 100



rechtergevel BNR 13 (Zuidgevel)
1 : 100

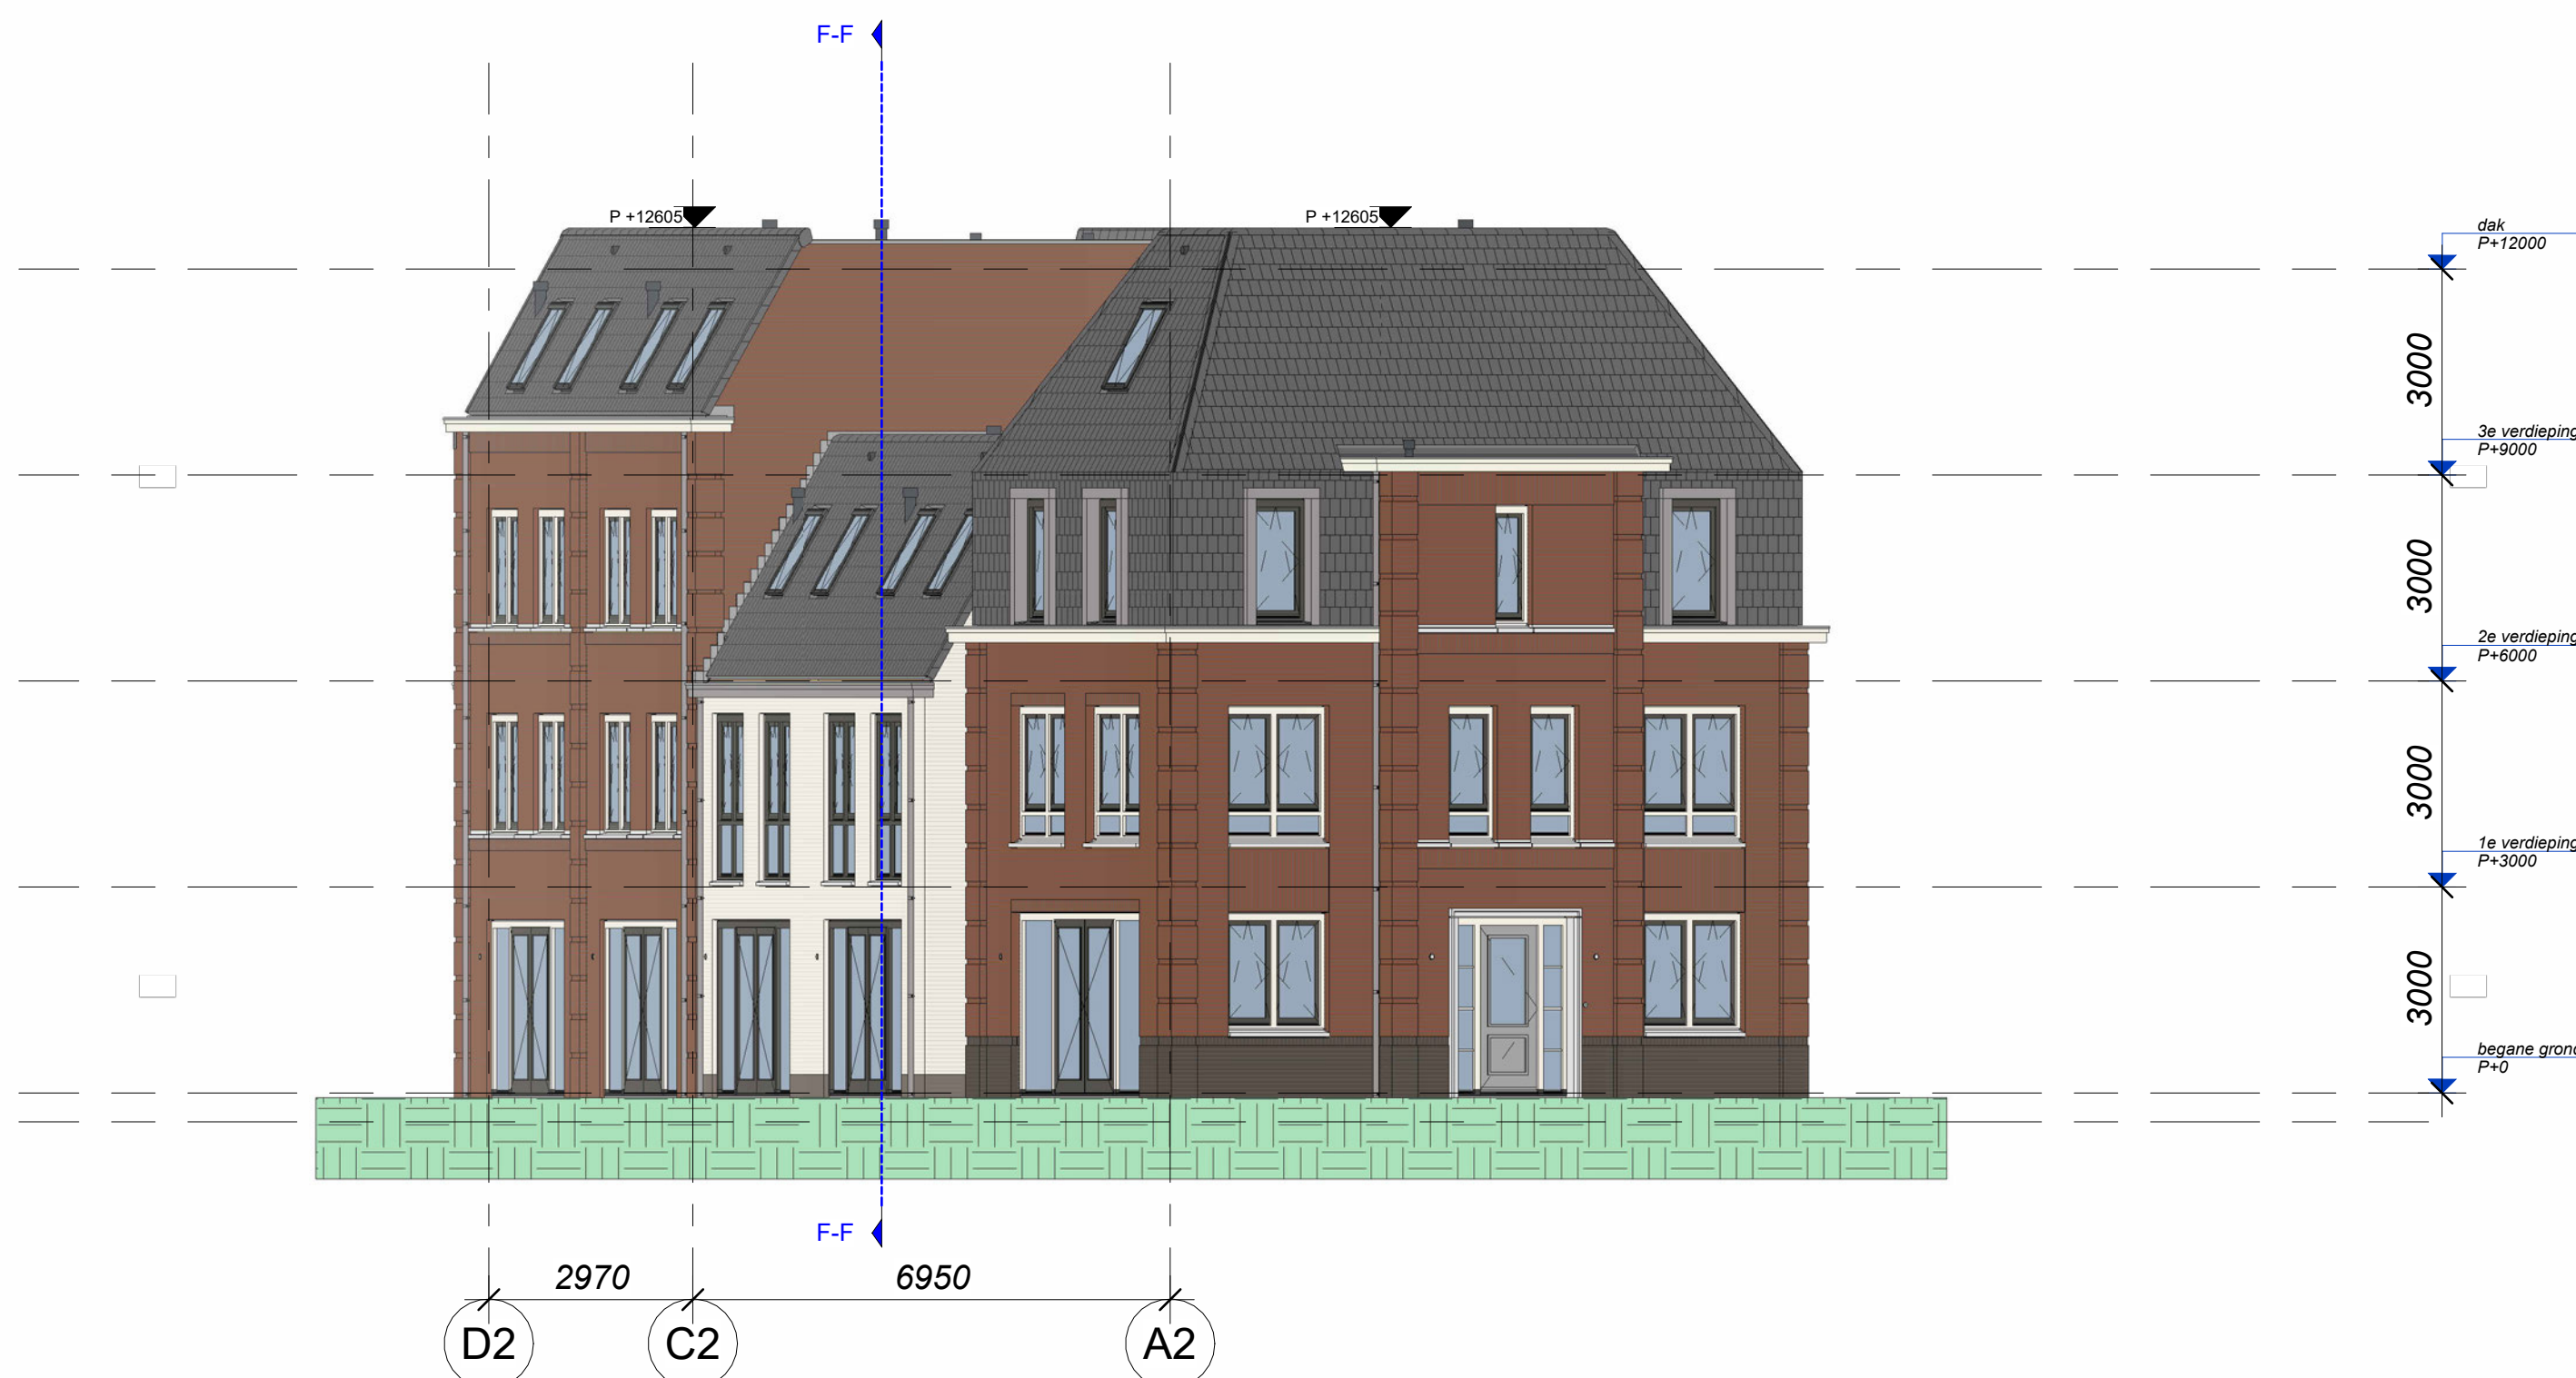

linkergevel Buitenveer (Noordgevel)
1 : 100

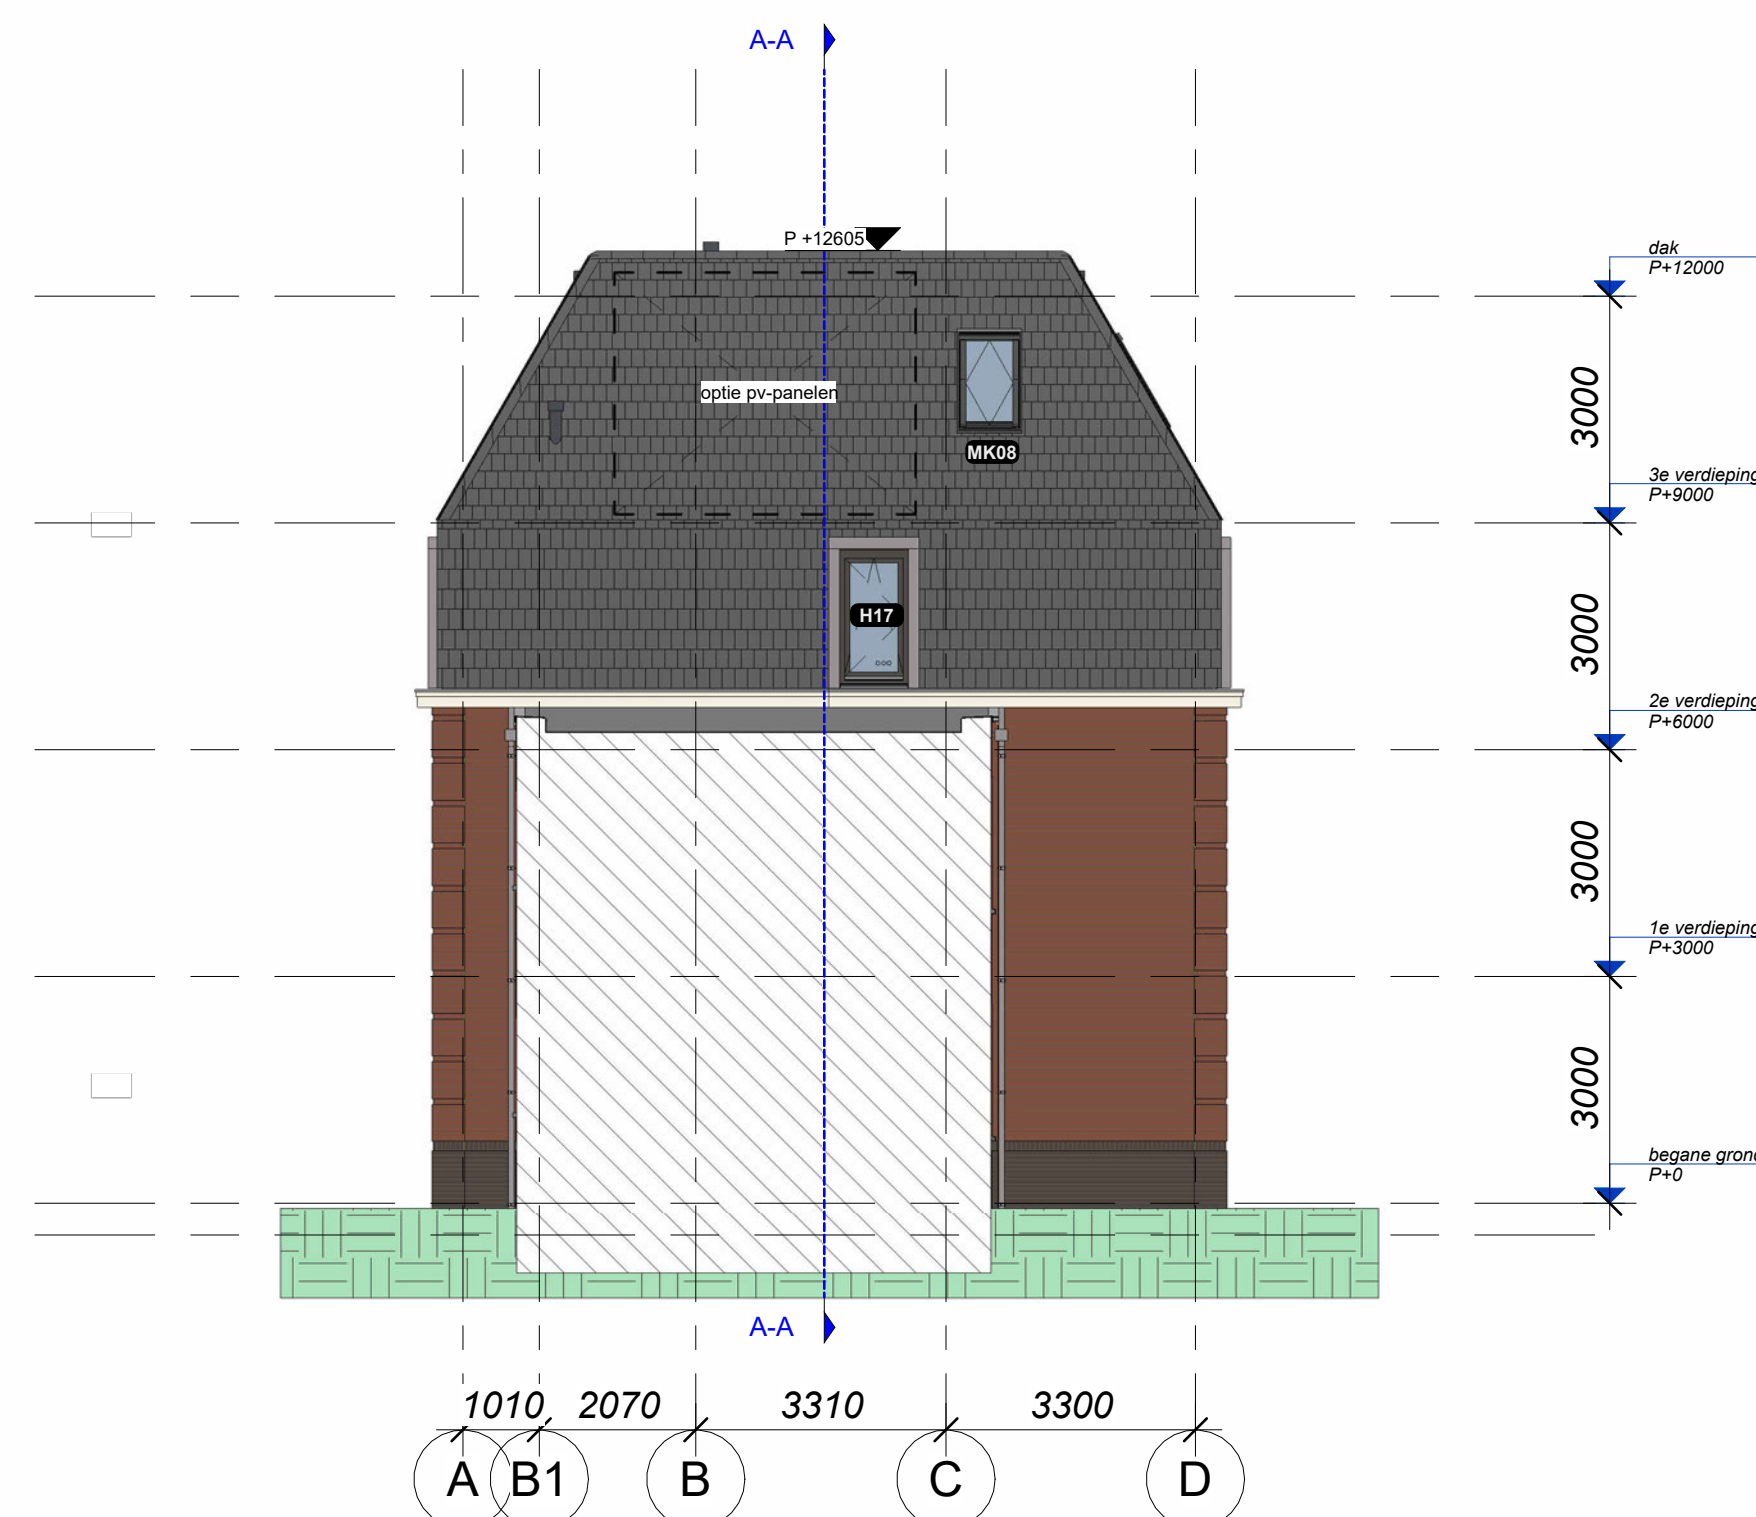

achtergevel BNR 1 (Zuidgevel)
1 : 100



Omschrijving wijziging: A wijziging WP-installatie (bnr 6 t/m 11) en vervallen dakreling om het dakluik

Project
Florijn Weesp, 13 woningen
Buitenveer 25

Projectadres
Buitenveer 25
1381 AB Weesp

Opdrachtgever
RocTerra Vastgoed Ontwikkeling Elst bv

Omschrijving
Gevels (Noord- Zuidgevel)

Fase / Status
Omgevingsvergunning
DEFINITIEF

Schaal
1 : 100

Formaat
A1

Getekend
[Signature]

RocTerra
Vastgoed Ontwikkeling Elst bv

Datum
24-10-2023

Wijzigingsdatum
A 16-02-2024

Projectnummer
220008

Tekeningnummer
BA-202

CIER ARCHITECTEN