

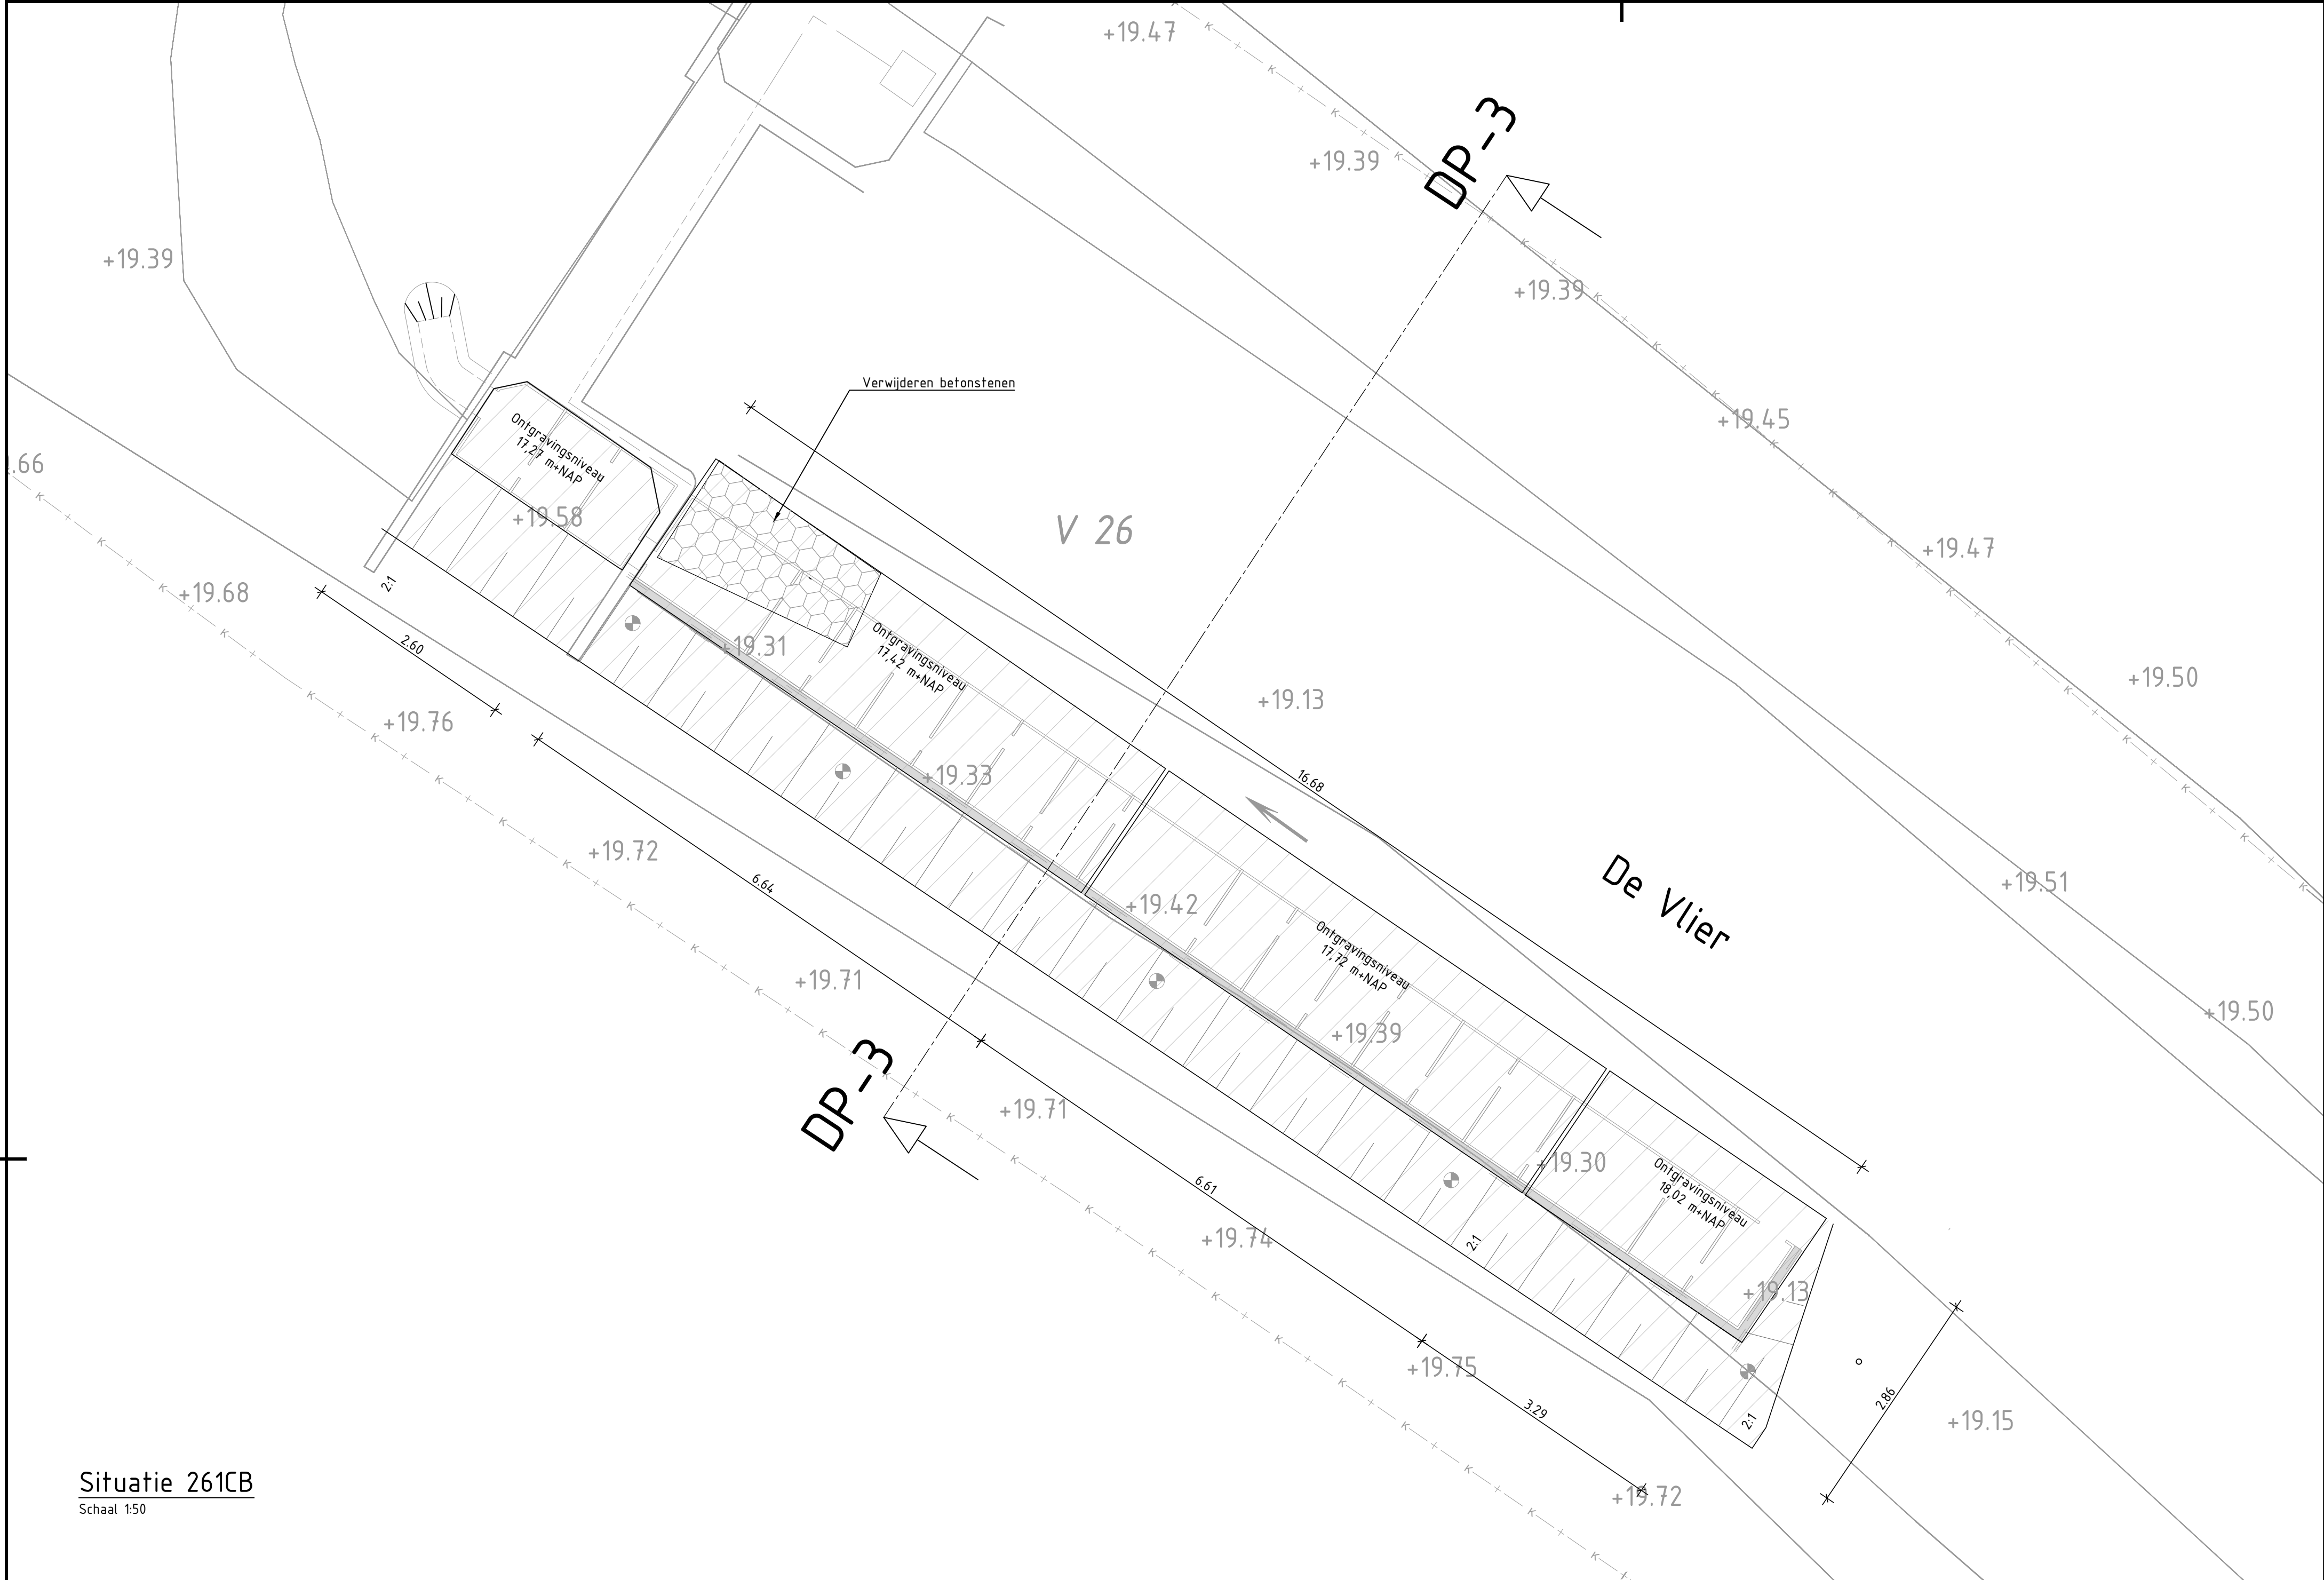


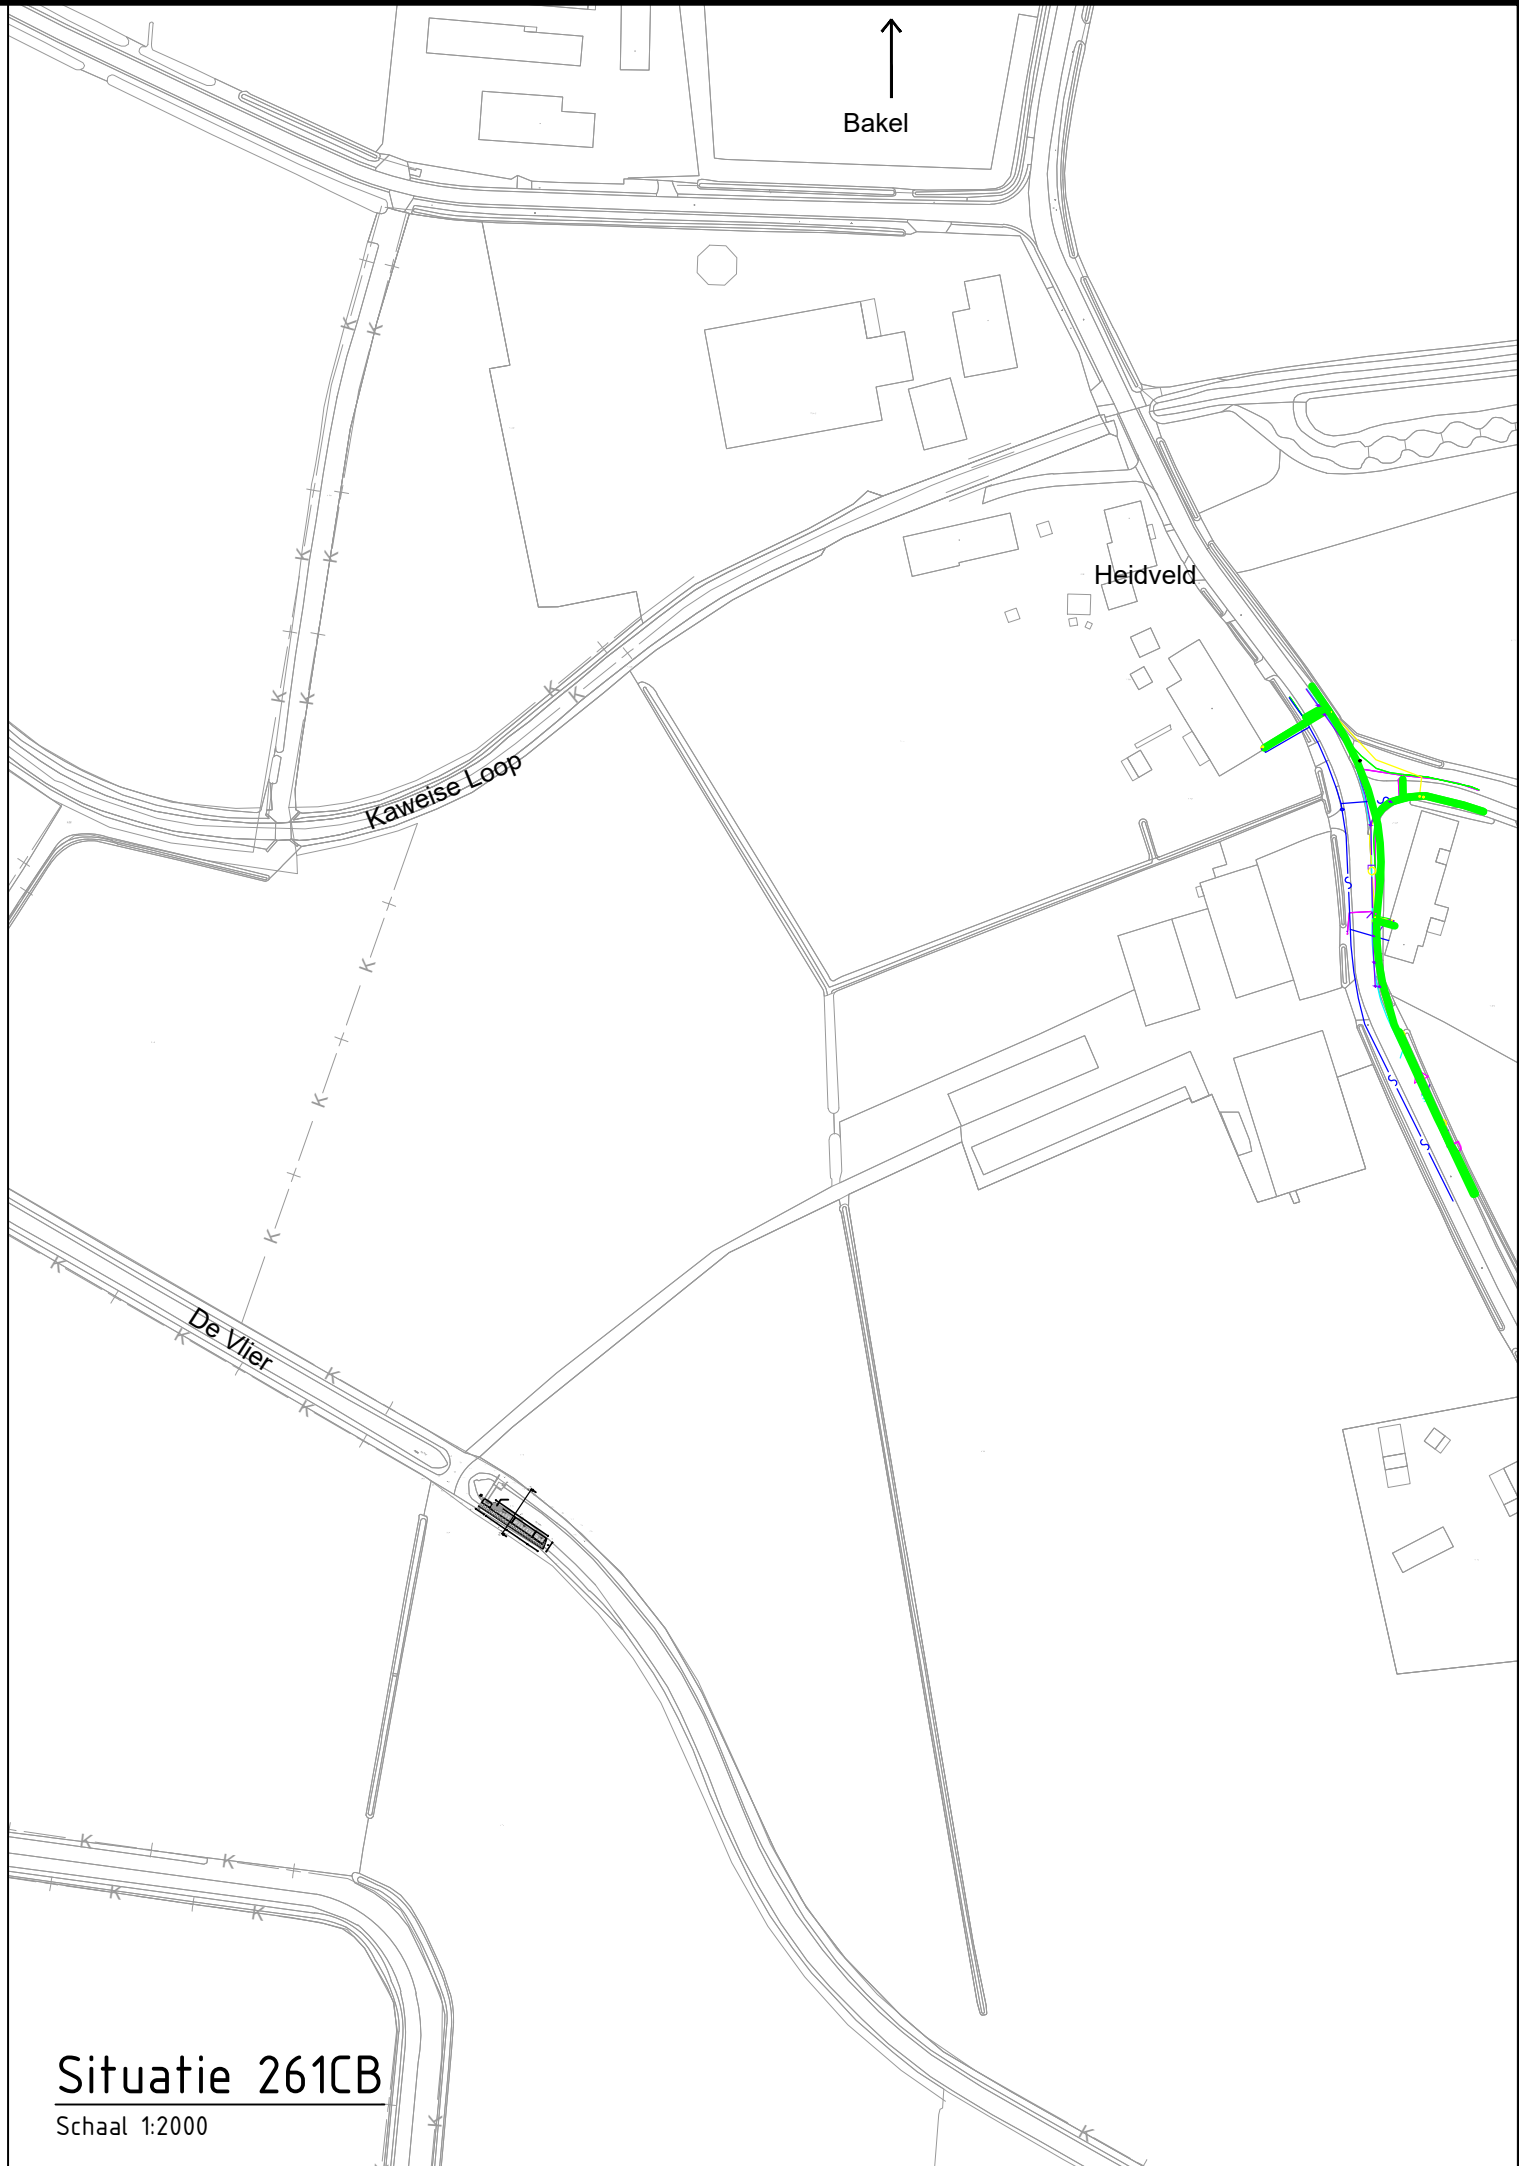

Situatie 261CB
Schaal 1:50

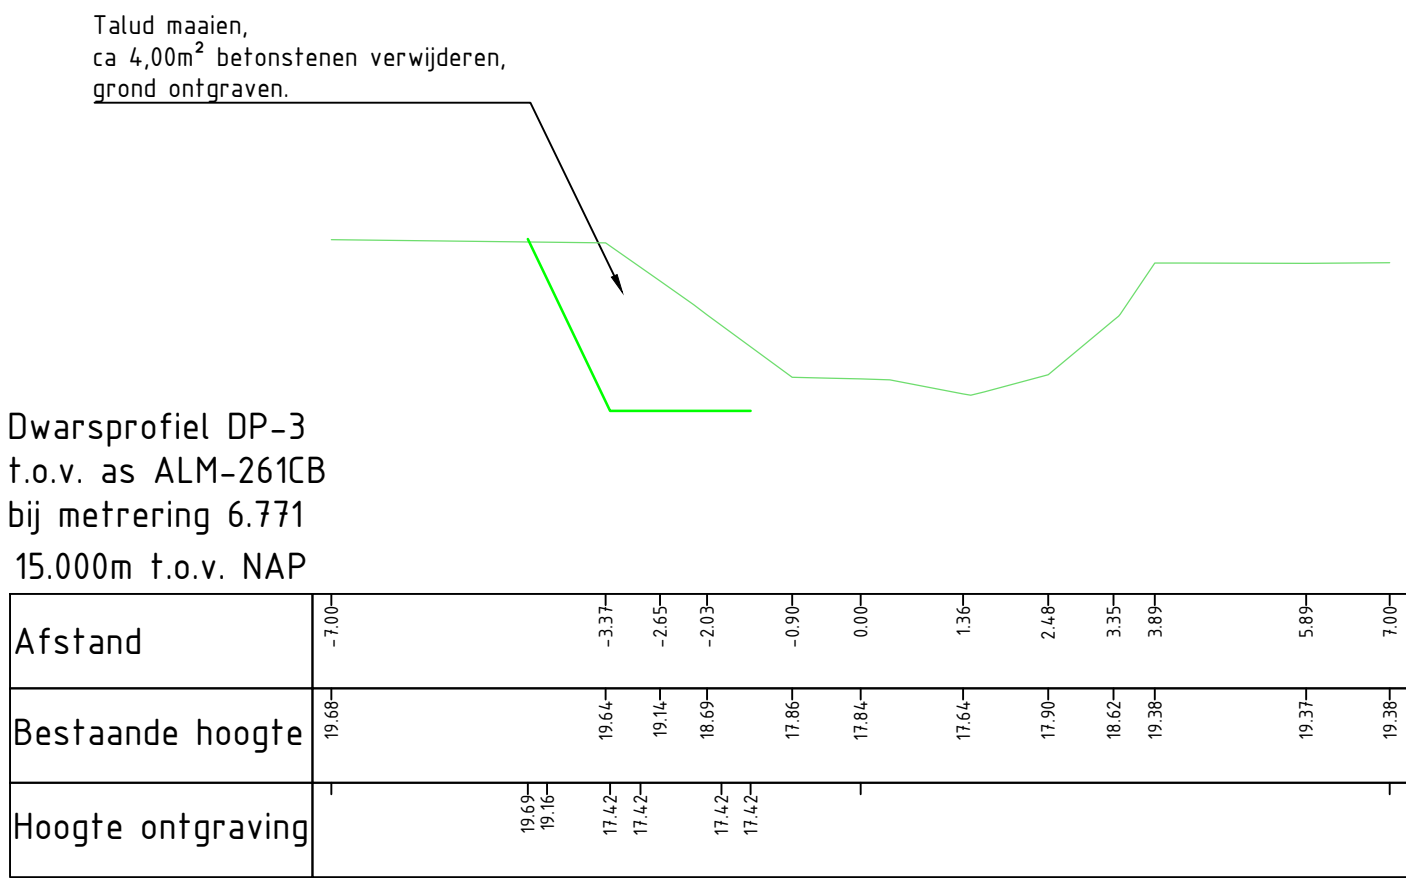

Situatie 261CB
Schaal 1:2000

Legenda

+12.227

Bestaande hoogte

Ontgravingsvlak

Opmerkingen

- Maten in meters, tenzij anders vermeld;
- Materiaalmaten in millimeters, tenzij anders vermeld;
- Hoogtematen in meters t.o.v. N.A.P., tenzij anders vermeld;
- Diameters in millimeters, tenzij anders vermeld;
- Coördinaten in meters t.o.v. Rijksdriehoekstelsel;
- Hoeken in graden (DMS°);
- Ligging kabels en leidingen indicatief weergegeven, exacte ligging bepalen d.m.v. het graven van proefsleuven.

Schaal 1:1000

Ontwerp		ONTW	CNTR	DD-MM-JJJJ
P01.01	Eerste uitgave			
Revisie:	Omschrijving:	Getekend:	Gecontroleerd:	Datum:
Ontwerpleider: Haskoning Nederland B.V.		Goedgekeurd: Naam / Initialen		
Opdrachtgever: Waterschap Aa en Maas				
Project:	Omschrijving: Opbrekwerkzaamheden			
Stuw 261CB		Situatie / Dwarsprofielen / Details / etc.		
Vlier		(Deel) Locatie		
		Fase:	Projectfase	Discipline: Discipline
		Formaat:	##	Status: Concept / Definitief
		Schaal:	Schaal / Schalen	Blad: X van X
		Tekeningnummer:	BL2614-HAS-WZ-DO_DG-C-00302-261CB	