




Voor aanzicht

Linker zijaanzicht

Achteraanzicht

Rechter zijaanzicht

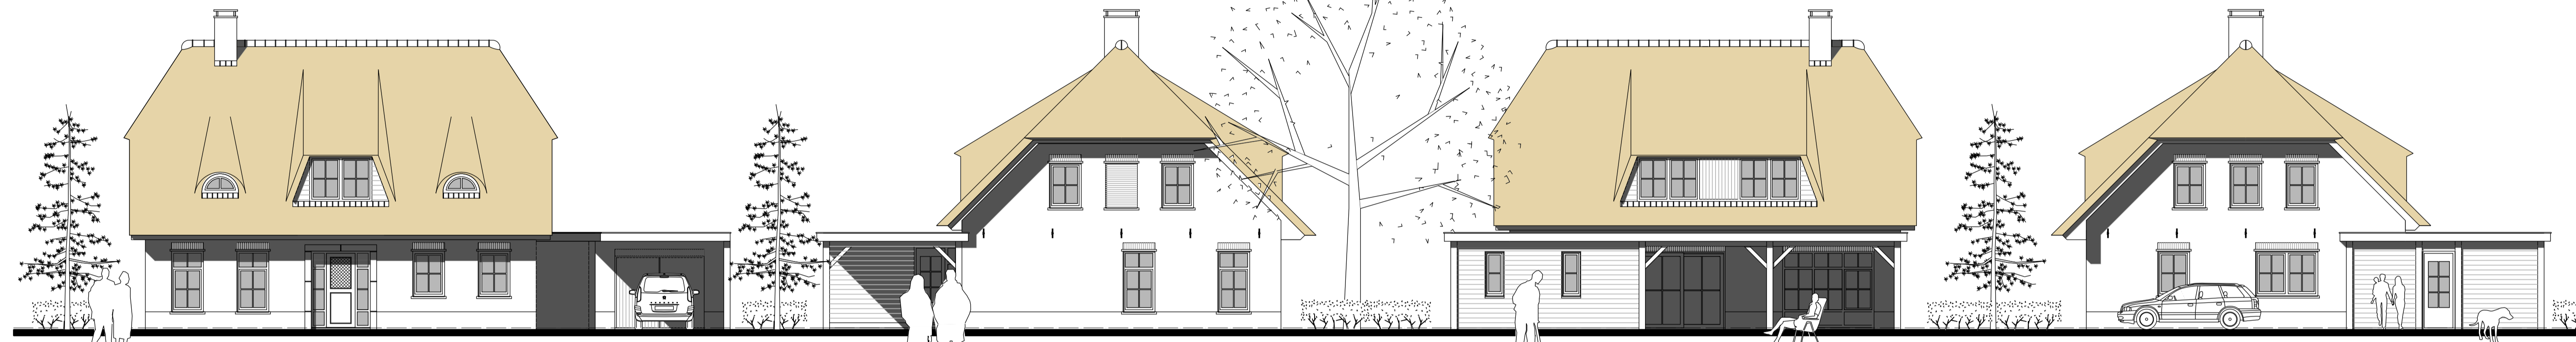

Voor aanzicht

Linker zijaanzicht



Achteraanzicht

Rechter zijaanzicht




Begane Grond


vergunningsvrij

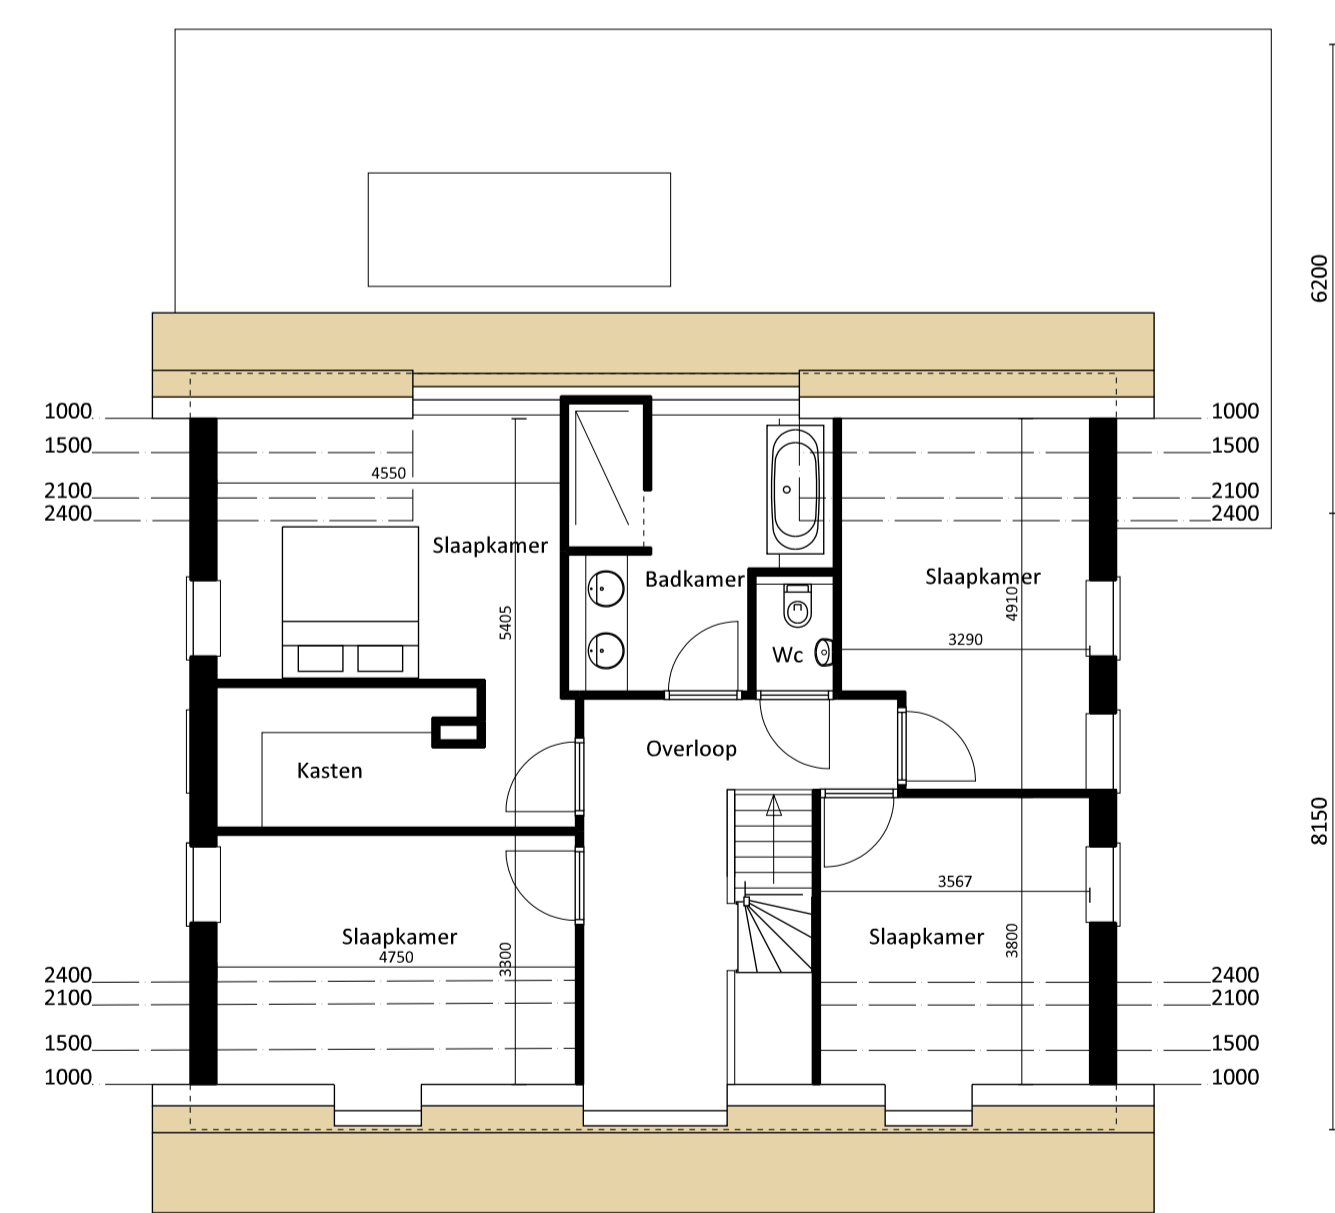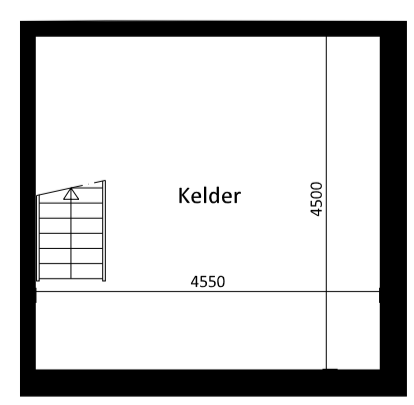

1e Verdieping

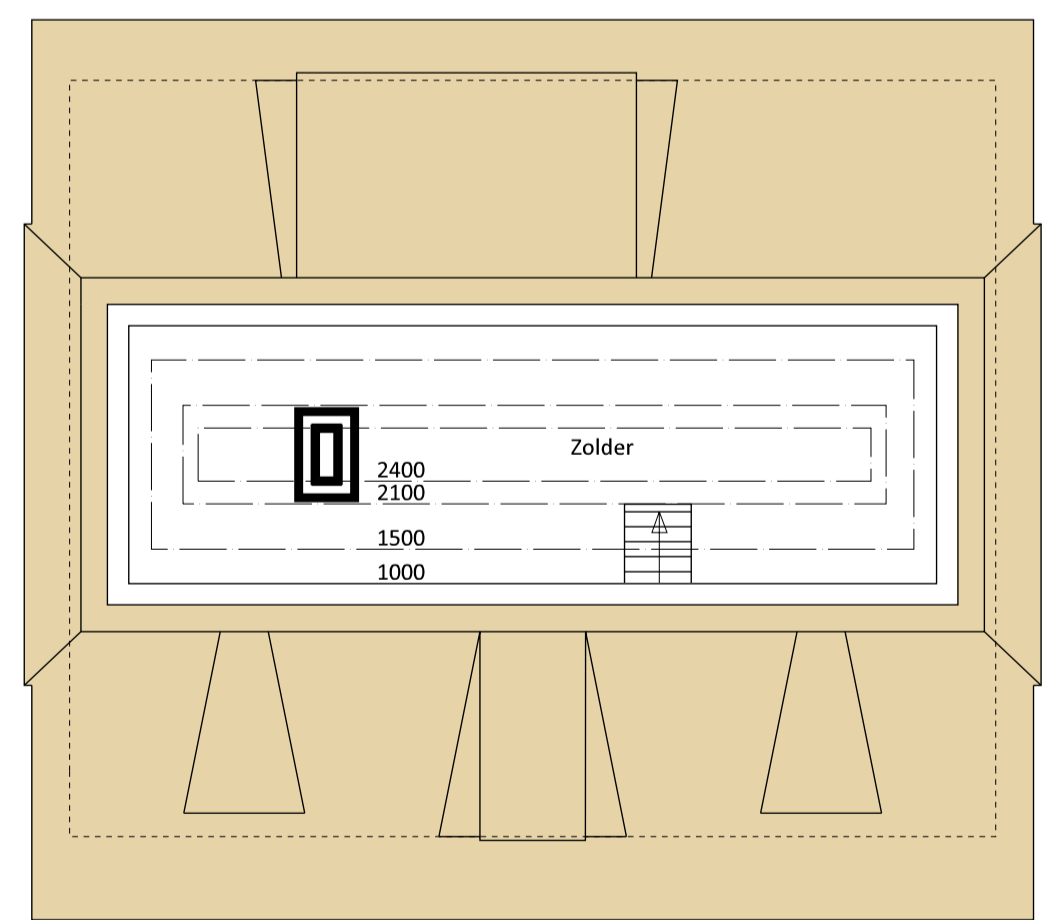

2e Verdieping

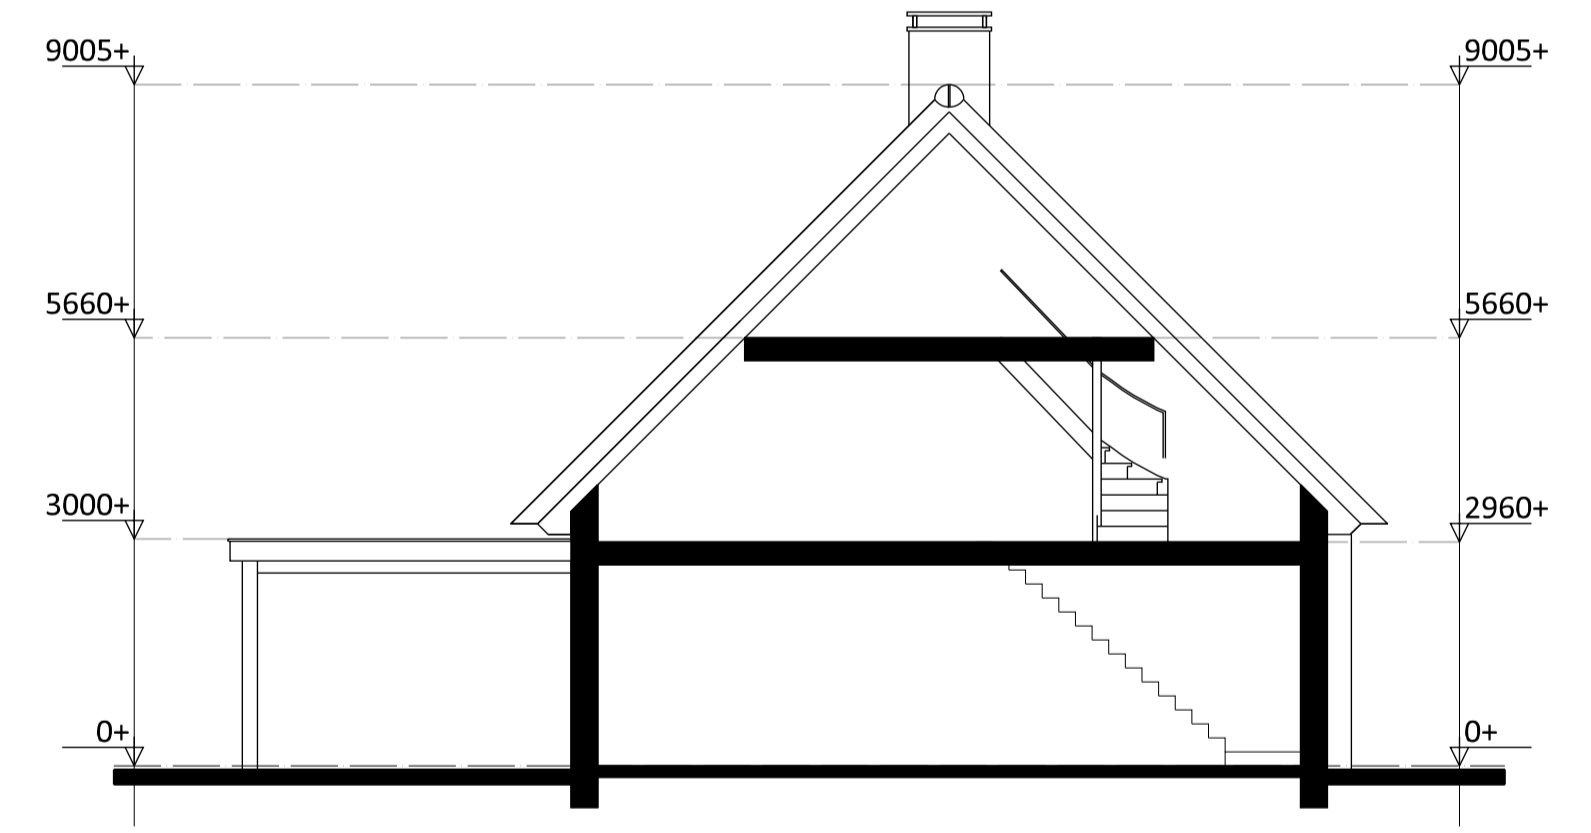

Doorsnede

• plan : Nieuwbouw woonhuis Nieuwstraat 13 Liessel	• werkno : 2426
• opdrachtgever : Nieuwstraat 13 5757 AS Liessel	
• onderdeel : gew : Voorlopig Ontwerp	• bladno : VO-01
• schaal : 1:100	• datum : 04-11-2024
• gew : [Redacted]	• status : Voorlopig

Deze tekening mag zonder onze schriftelijke toestemming niet worden verspreid.